

PRODUCED BY AN AUTODESK EDUCATIONAL PRODUCT

PLANTA BAIXA - SEMI-ENTERRADO


ESC.: 1 : 100

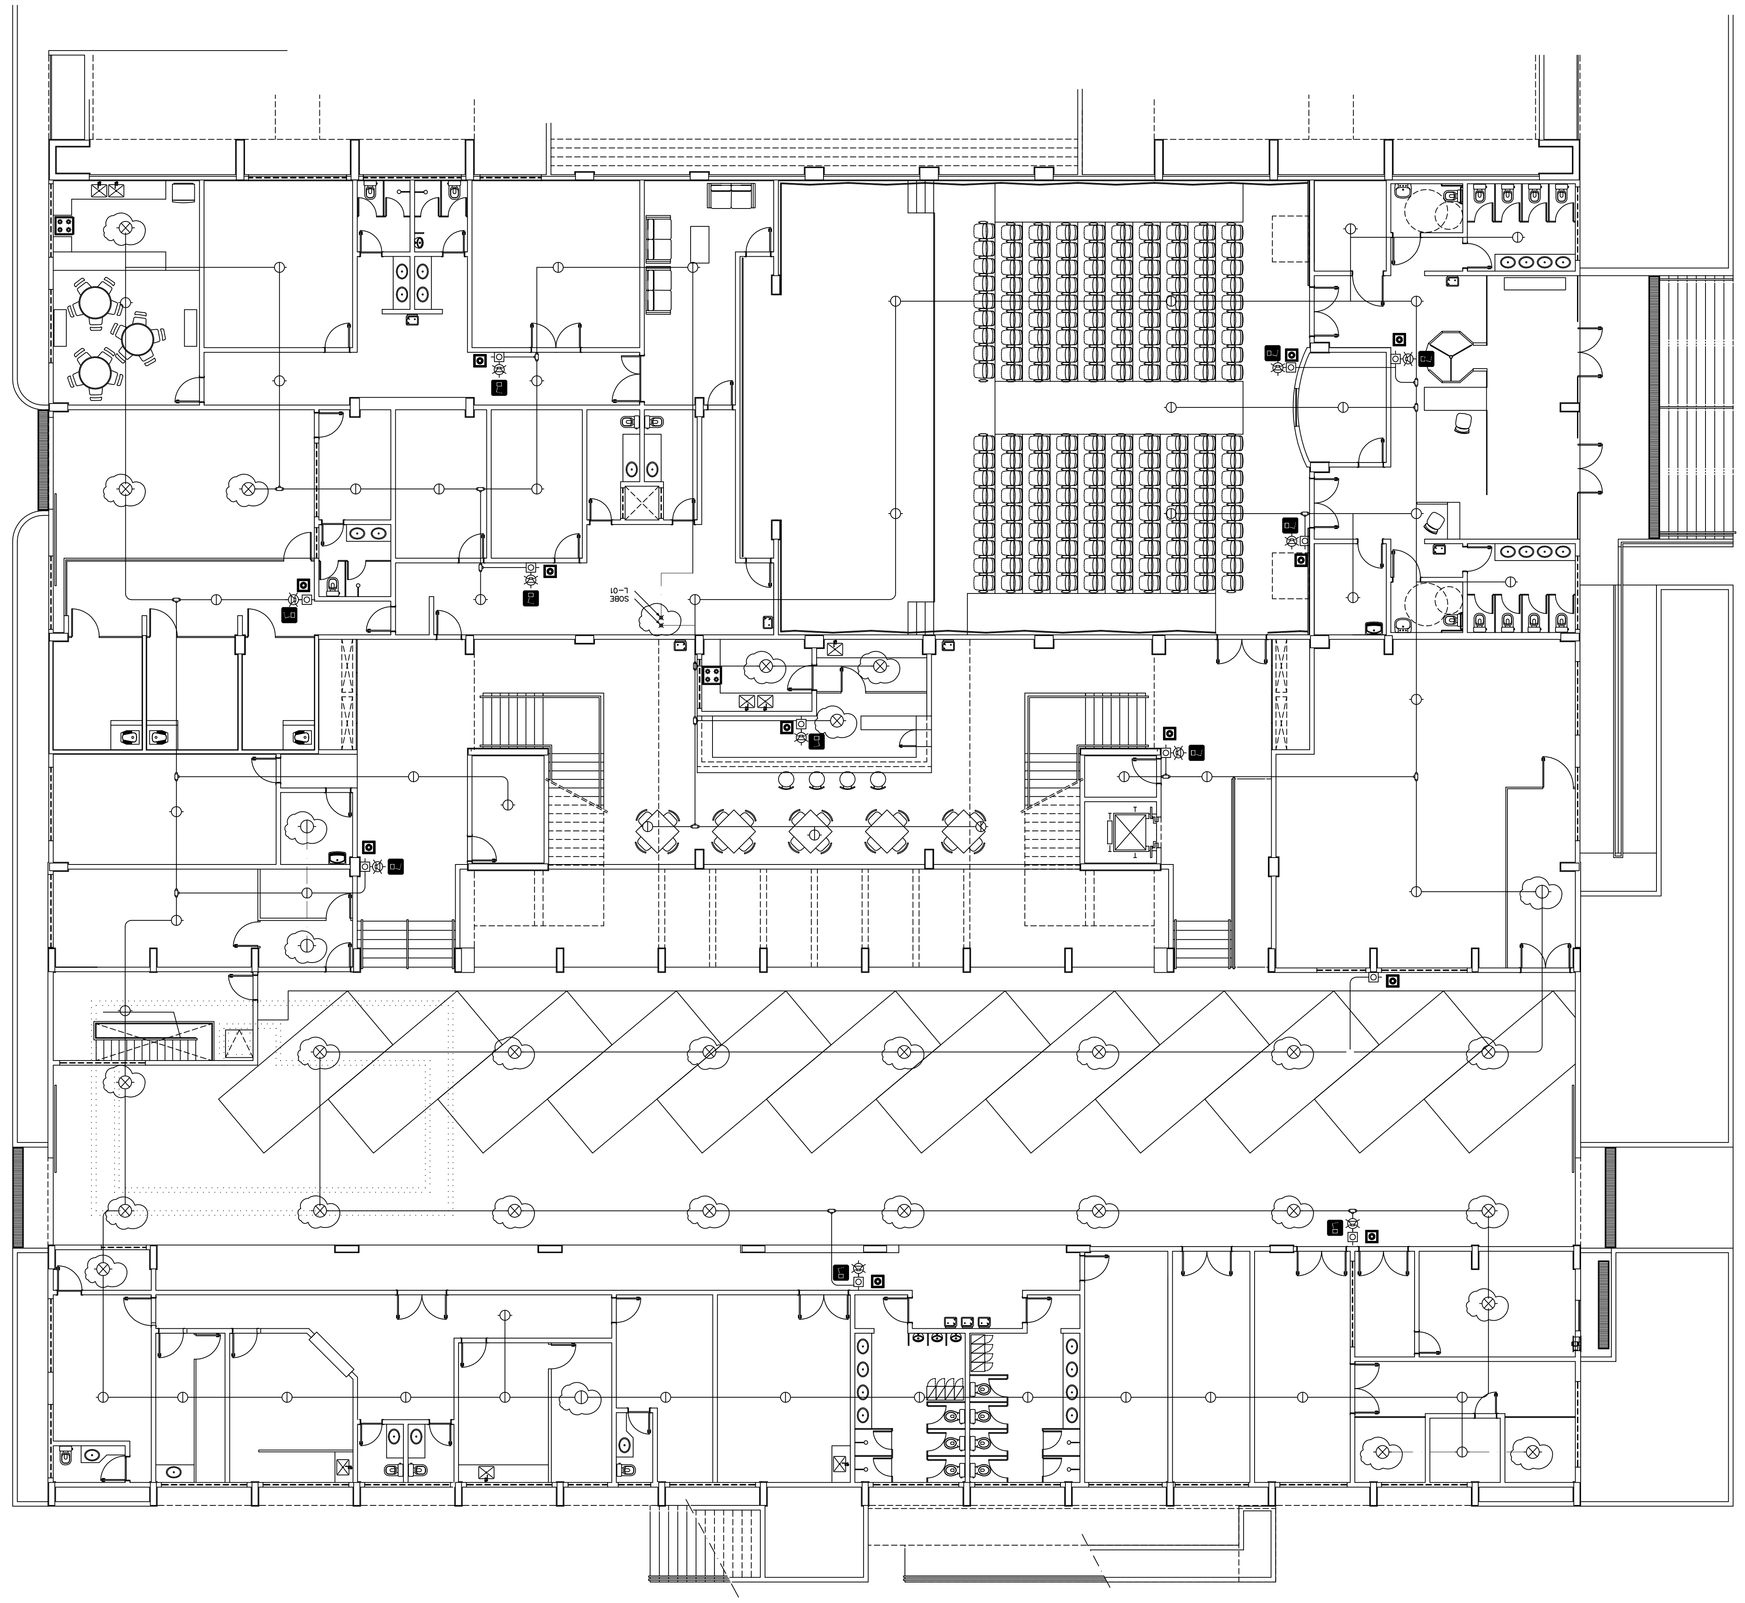

DETALHE 01
INSTALAÇÃO DO TUBO NA LAJE
SEM ESCALA

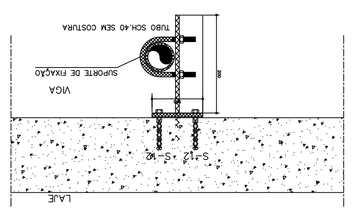


DETALHE 02
ACIONADOR MANUAL
SEM ESCALA

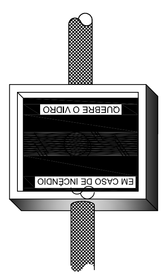

DETALHE 03
ALARME AUDIO-VISUAL
SEM ESCALA



DETALHE 04
VISTA FRANTAL E CORTE
SEM ESCALA

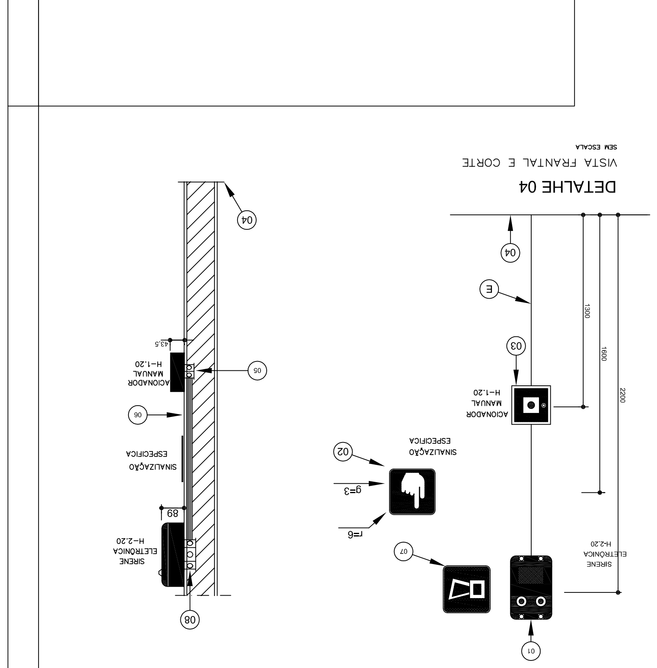

LEGENDA DE PROJETO E ESPECIFICAÇÕES

DETECTOR OTICO FUMAÇA ENDEREÇAVEL NO AMBIENTE EM BASE SEM ISOLADOR DE LINHA UL E FM APPROVED – MOD. 63-1053-63-1054 FAB.: PYR-BSI-BTADP FAB.: DETECTOMAT OU EQUIVALENTES TECNICOS.	Dd
DETECTOR TERMOVELOCIMETRICO ANALOGICO ENDEREÇAVEL NO AMBIENTE EM BASE SEM ISOLADOR DE LINHA UL E FM APPROVED – (57C-88C) MOD.: 60-1039-63-1054 FAB.: PYR / MOD.: FST-BDI-BTADP FAB.: DETECTOMAT OU EQUIVALENTES TECNICOS.	Dd
DETECTOR OTICO ANALOGICO ENDEREÇAVEL RELOCADO NO AMBIENTE	Dd
DETECTOR TERMOVELOCIMETRICO ANALOGICO ENDEREÇAVEL RELOCADO NO AMBIENTE	Dd
ACIONADOR MANUAL ANALOGICO ENDEREÇAVEL COM QUEBRA VIDRO COM APROVAÇÃO UL E FM APPROVED – MOD. 20-1064 FAB.: PKE / MOD.: NOB-12LX FAB.: DETECTOMAT OU EQUIVALENTES TECNICOS.	M
ACIONADOR SONORO E VISUAL COM ALTO FALANTE ANALOGICO ENDEREÇAVEL COM APROVAÇÃO UL E FM APPROVED – MOD. SPSR FAB.: FKE / MOD.: ETTO-2413/SW-FR FAB.: DETECTOMAT OU EQUIVALENTES TECNICOS.	M
MODULO ISOLADOR DE LINHA	M
CENTRAL DE DETECTOR E ALARME ANALOGICO ENDEREÇAVEL COM DISPLAY EM CRISTAL LIQUIDO DE 80 CARACTERES COM APROVAÇÃO UL E FM APPROVED – MOD.: LCD DETECTMAT OU EQUIVALENTES	C
DENTRO EQUIPAMENTO ACRESCENTADO AO SISTEMA ANTERIORMENTE PROJETADO.	
ELETRODUTO PEAD 75MM OU EMBUTIDO NO CONCRETO.	
ELETRODUTO RG. PEAD 75MM OU EMBUTIDO NO CONCRETO. ACRESCENTADO	
CABO DE INSTRUMENTAÇÃO COM ISOLAMENTO 450V, 2X1,5MM2, BLINDAGEM ELETROSTATICA, TEMPERATURA DE SERVIÇO ISUAL A 70°C, TEMPERATURA MINIMA DE SOLDAGEM ISUAL A 105°C, TEMPERATURA MINIMA DE CURTO-CIRCUITO ISUAL A 160°C, CONDUTOR – 7105 DE COBRE NU TEMPERA MOLE FAB.: ROHR, HABMO.DE EQUIVALENTE TECNICO	
CONDULETES EM LIGA DE ALUMINIO, TIPO C, E, LR, LL, T + X	
NOVA ELETRODUTO QUE PASSA NOVA ELETRODUTO QUE SOBE NOVA ELETRODUTO QUE DESCE	

DAI	ESCALA 1:100	DEZEMBRO/2015	
	PLANTA BAIXA - PAVIMENTO SEMI ENTERRADO		PREDIO 01
	ALARME MANUAL, CONTRA INCENDIO		
	DETECÇÃO AUTOMATICA E		
	FORUM DESEMBARGADOR MARCIO RIBEIRO		PRANCHA 01/13
	PODIUM DE BRAZLANDIA		
	PROJETO DE INSTALAÇÕES CONTRA INCÊNDIO		

DRAUF | DREA

AUTOR DO PROJETO: FRANCISCO FREIRE LIMA — CREA 111040-DF

RESP. TECNICO:

PROPRIETARIO: TRIBUNAL DE JUSTIÇA DO DISTRITO FEDERAL E TERRITORIOS

AUTOR DO PROJETO: FRANCISCO FREIRE LIMA — CREA 111040-DF

SETOR: BRAZLANDIA-DF

ENDEREÇO: AREA ESPECIAL 4, RUA 10, LOTE 4 , SETOR TAGUATINGA

PROPRIETARIO: TRIBUNAL DE JUSTIÇA DO DISTRITO FEDERAL E TERRITORIOS

PRODUCED BY AN AUTODESK EDUCATIONAL PRODUCT

PRODUCED BY AN AUTODESK EDUCATIONAL PRODUCT

PRODUCED BY AN AUTODESK EDUCATIONAL PRODUCT

NOTAS DO SISTEMA DE DETECÇÃO

– FOI DIMENSIONADO O SISTEMA DE DETECÇÃO ENDEREÇÁVEL, CLASSE A;

– É MANTIDO LIVRE UM ESPAÇO DE 1M² EM FRENTE À CENTRAL DO SISTEMA, DESTINADO À SUA OPERAÇÃO E MANUTENÇÃO;

– A ÁREA MÁXIMA DE COBERTURA PARA O DETECTOR DE FUMAÇA FOI MANTIDA INFERIOR A 81M²;

– A INSTALAÇÃO DOS DETECTORES DE FUMAÇA GUARDA UMA DISTÂNCIA MÍNIMA DE 0,15M PARA AS PAREDES LATERAIS;

– OS ACIONADORES MANUAIS SÃO INSTALADOS EM ALTURA COMPREENDIDA ENTRE 0,90M E 1,35M;

– NESTA EDIFICAÇÃO FOI PRESERVADA UMA DISTÂNCIA MÁXIMA DE 30M A SER PERCORRIDA POR QUALQUER PESSOA ATÉ O ACIONADOR MANUAL;

– OS AVISADORES SONOROS E/OU VISUAIS SÃO INSTALADOS SÃO INSTALADOS DE MANEIRA QUE SEJAM VISUALIZADOS E OUVIDOS, NAS CONDIÇÕES NORMAIS DE TRABALHO DA EDIFICAÇÃO, SEM IMPEDIR A COMUNICAÇAO VERBAL;

– OS AVISADORES SÃO INSTALADOS A UMA ALTURA COMPREENDIDA ENTRE 2,2M E 3,5M;

– A FONTE ALIMENTAÇÃO ELÉTRICA DA CENTRAL SUPRE O CIRCUITO DE MAIOR CONSUMO DO SISTEMA, EM ALARME DE FOGO, POR PELO MENOS 15 MIN;

– A FONTE DE EMERGÊNCIA OU BATERIA TEM CAPACIDADE SUFICIENTE PARA OPERAR O SISTEMA, SEM ALARMES, POR UM PERÍODO MINIMO DE 24 HORAS;

– OS ACIONADORES MANUAIS SÃO IDENTIFICADOS NA CENTRAL E QUANDO ACIONADOS SOMENTE PODEM VOLTAR À POSIÇÃO NORMAL, MANUALMENTE;



DETALHE 01
INSTALAÇÃO DO TUBO NA LAJE
SEM ESCALA




DETALHE 02
ACIONADOR MANUAL
SEM ESCALA




DETALHE 03
ALARME AUDIO–VISUAL
SEM ESCALA


LEGENDA DE PROJETO E ESPECIFICAÇÕES

ci	DETECTOR ÓTICO FUMAÇA ENDEREÇÁVEL NO AMBIENTE EM BASE SEM ISOLADOR DE LINHA UL E FM APPROVED – MOD.: 63–1032–63–1054 FAB.: FIKE / MOD.: FSP–851–B710LP FAB.: DETECTOMAT OU EQUIVALENTES TECNICOS.
	DETECTOR TERMOVELOCIMETRICO ANALÓGICO ENDEREÇAVEL NO AMBIENTE EM BASE SEM ISOLADOR DE LINHA UL E FM APPROVED – (57ºC–88ºC) MOD.: 60–1039–63–1054 FAB.: FIKE / MOD.: FST–851–B710LP FAB.: DETECTOMAT OU EQUIVALENTES TECNICOS.
cd	DETECTOR ÓTICO ANALÓGICO ENDEREÇAVEL RELOCADO NO AMBIENTE
td	DETECTOR TERMOVELOCIMETRICO ANALÓGICO ENDEREÇAVEL RELOCADO NO AMBIENTE
	ACIONADOR MANUAL ANALÓGICO ENDEREÇAVEL COM QUEBRA VIDRO COM APROVAÇÃO UL E FM APPROVED – MOD.: 20–1064 FAB.: FIKE / MOD.: NGB–12LX FAB.: DETECTOMAT OU EQUIVALENTES TECNICOS.
	AVISADOR SONORO E VISUAL COM ALTO FALANTE ANALÓGICO ENDEREÇÁVEL COM APROVAÇÃO UL E FM APPROVED – MOD.: SPSR FAB.: FIKE / MOD.: E770–241570M–FR FAB.: DETECTOMAT OU EQUIVALENTES TECNICOS.
M	MÓDULO ISOLADOR DE LINHA
C	CENTRAL DE DETECÇÃO E ALARME ANALÓGICO ENDEREÇÁVEL COM DISPLAY EM CRISTAL LIQUIDO DE 80 CARACTERES COM APROVAÇÃO UL E FM APPROVED – MOD.: LCD DETECTMAT OU EQUIVALENTES
	ELETRODUTO FG, PELO TETO OU ENTRE PISO #3/4" QUANDO NÃO COTADO, PARA SISTEMA DE DETECÇÃO.
	IDENTIFICA EQUIPAMENTO ACRESCENTADO AO SISTEMA ANTERIORMENTE PROJETADO.
	ELETRODUTO FG, PELO TETO OU ENTRE PISO #3/4" QUANDO NÃO COTADO, ACRESCENTADO.
	CABO DE INSTRUMENTAÇÃO COM ISOLAMENTO 400V, 2X1,5MM2, BLINDAGEM ELETROSTATICA, TEMPERATURA EM SERVIÇO IGUAL A 70ºC, TEMPERATURA MÁXIMA EM SOBRECARGA IGUAL A 100ºC, TEMPERATURA MÁXIMA EM CURTO–CIRCUITO IGUAL A 160ºC, CONDUTOR – FIOS DE COBRE NU TEMPERA MOLE, FAB.: FICAP, INBRAC,OU EQUIVALENTE TECNICO
	CONDULETES EM LIGA DE ALUMINIO, TIPO C, E, LR, LL, T e X
	INDICA ELETRODUTO QUE PASSA / INDICA ELETRODUTO QUE SOBE / INDICA ELETRODUTO QUE DESCE

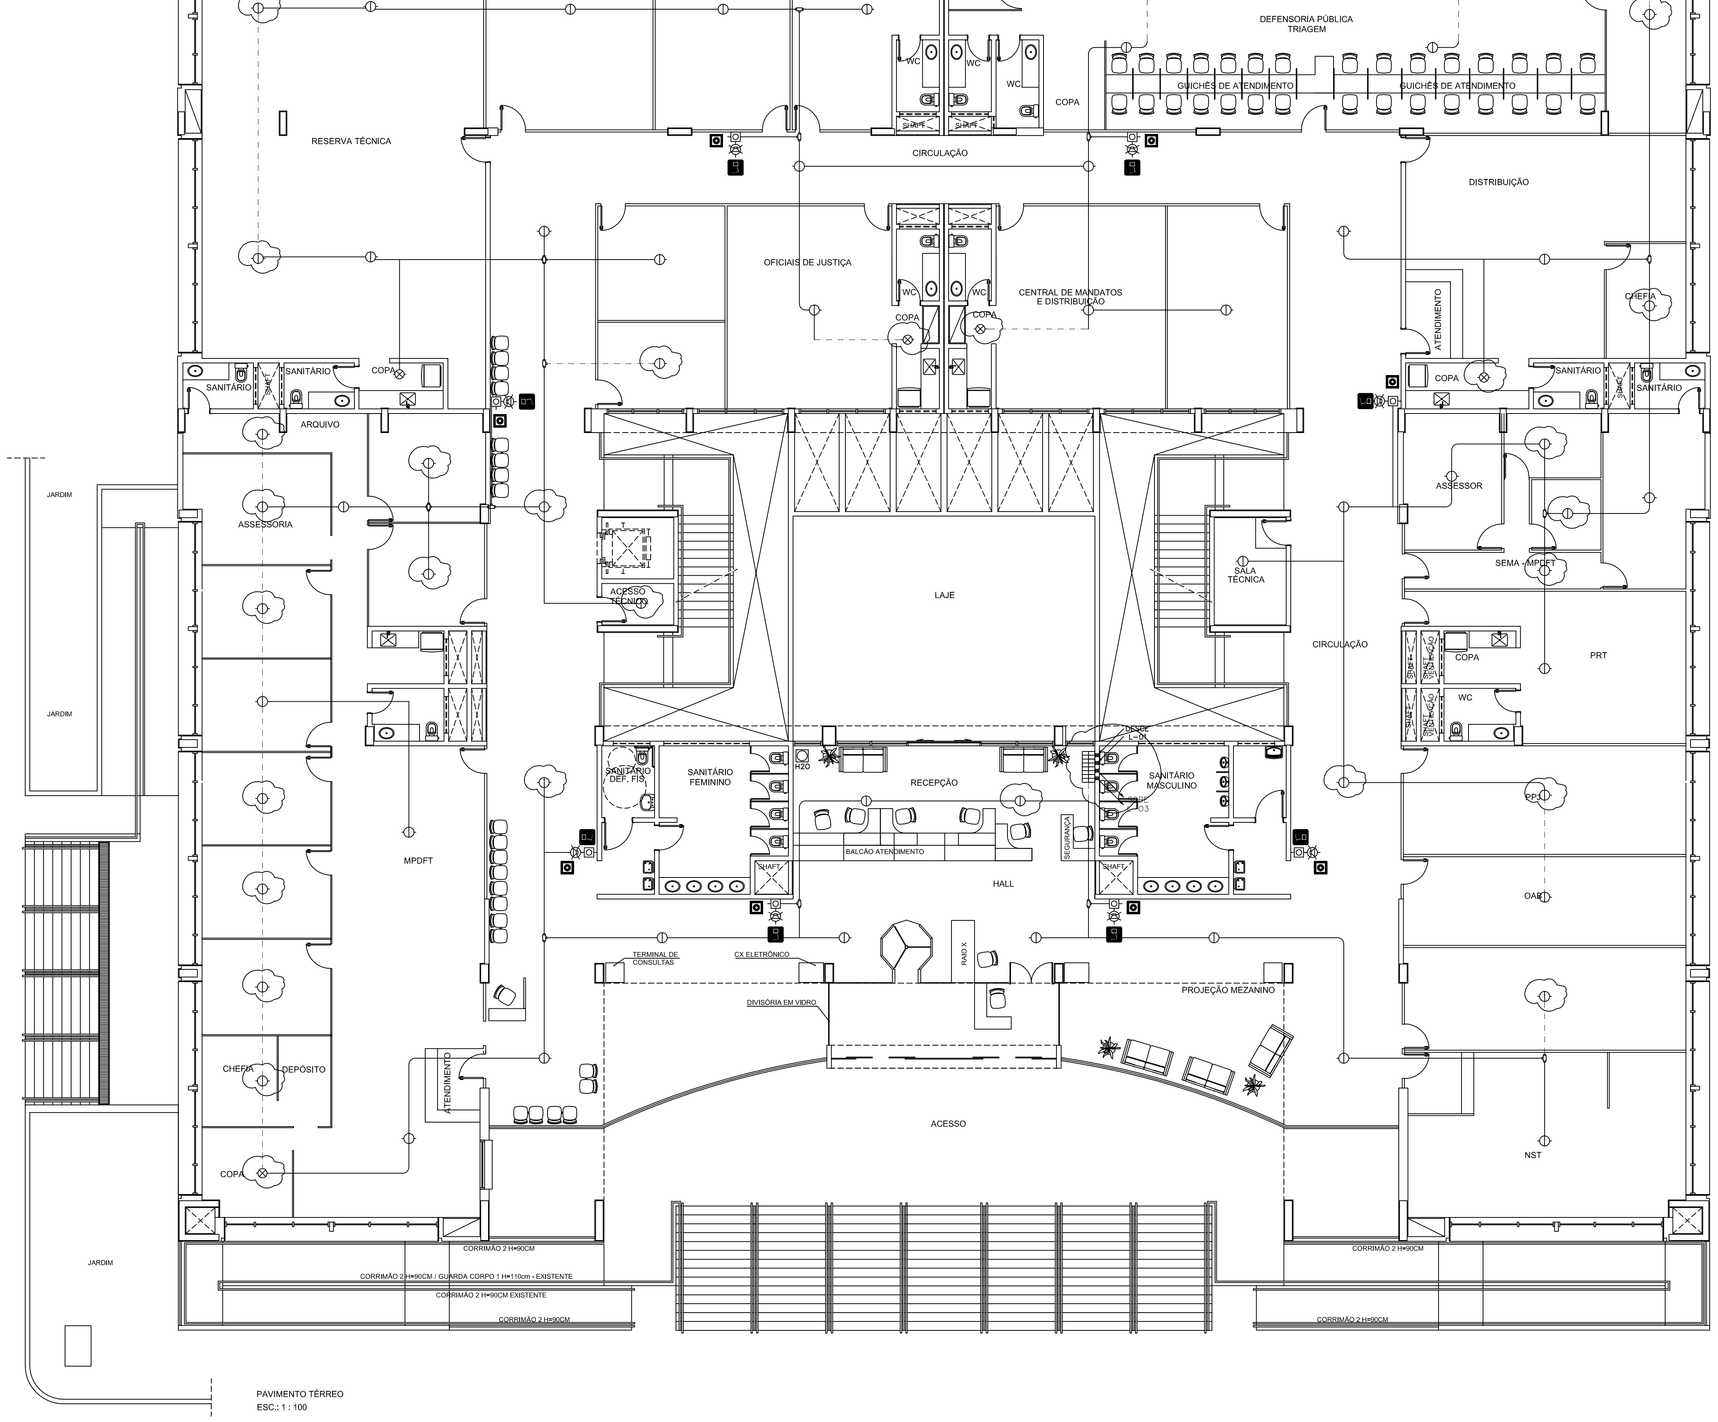

PAVIMENTO TÉRREO
ESC.: 1 : 100

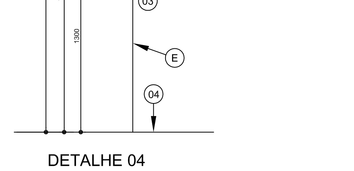

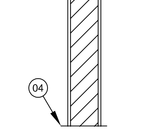

DETALHE 04
VISTA FRANTAL E CORTE
SEM ESCALA

SETOR: BRAZLÂNDIA–DF
ENDEREÇO: ÁREA ESPECIAL 4, RUA 10, LOTE 4 , SETOR TRADICIONAL
PROPRIETÁRIO: TRIBUNAL DE JUSTIÇA DO DISTRITO FEDERAL E TERRITÓRIOS
AUTOR DO PROJETO: FRANCISCO FREIRE LIMA CREA 11104/D-DF

PROPRIETÁRIO: TRIBUNAL DE JUSTIÇA DO DISTRITO FEDERAL E TERRITÓRIOS

AUTOR DO PROJETO: FRANCISCO FREIRE LIMA CREA 11104/D-DF

RESP. TÉCNICO:

DRALF | CREA

DRALF


DAI

PROJETO DE INSTALAÇÕES CONTRA INCÊNDIO
FORUM DESEMBARGADOR MARCIO RIBEIRO
FORUM DE BRAZLANDIA
DETECÇÃO AUTOMÁTICA E ALARME MANUAL CONTRA INCÊNDIO
PLANTA BAIXA - PAVIMENTO TERRO
ESCALA 1:100 | DATA DEZEMBRO/2015

PRANCHA 02/13
PREDIO 01

PRODUCED BY AN AUTODESK EDUCATIONAL PRODUCT
PRODUCED BY AN AUTODESK EDUCATIONAL PRODUCT
PRODUCED BY AN AUTODESK EDUCATIONAL PRODUCT

PRODUCED BY AN AUTODESK EDUCATIONAL PRODUCT

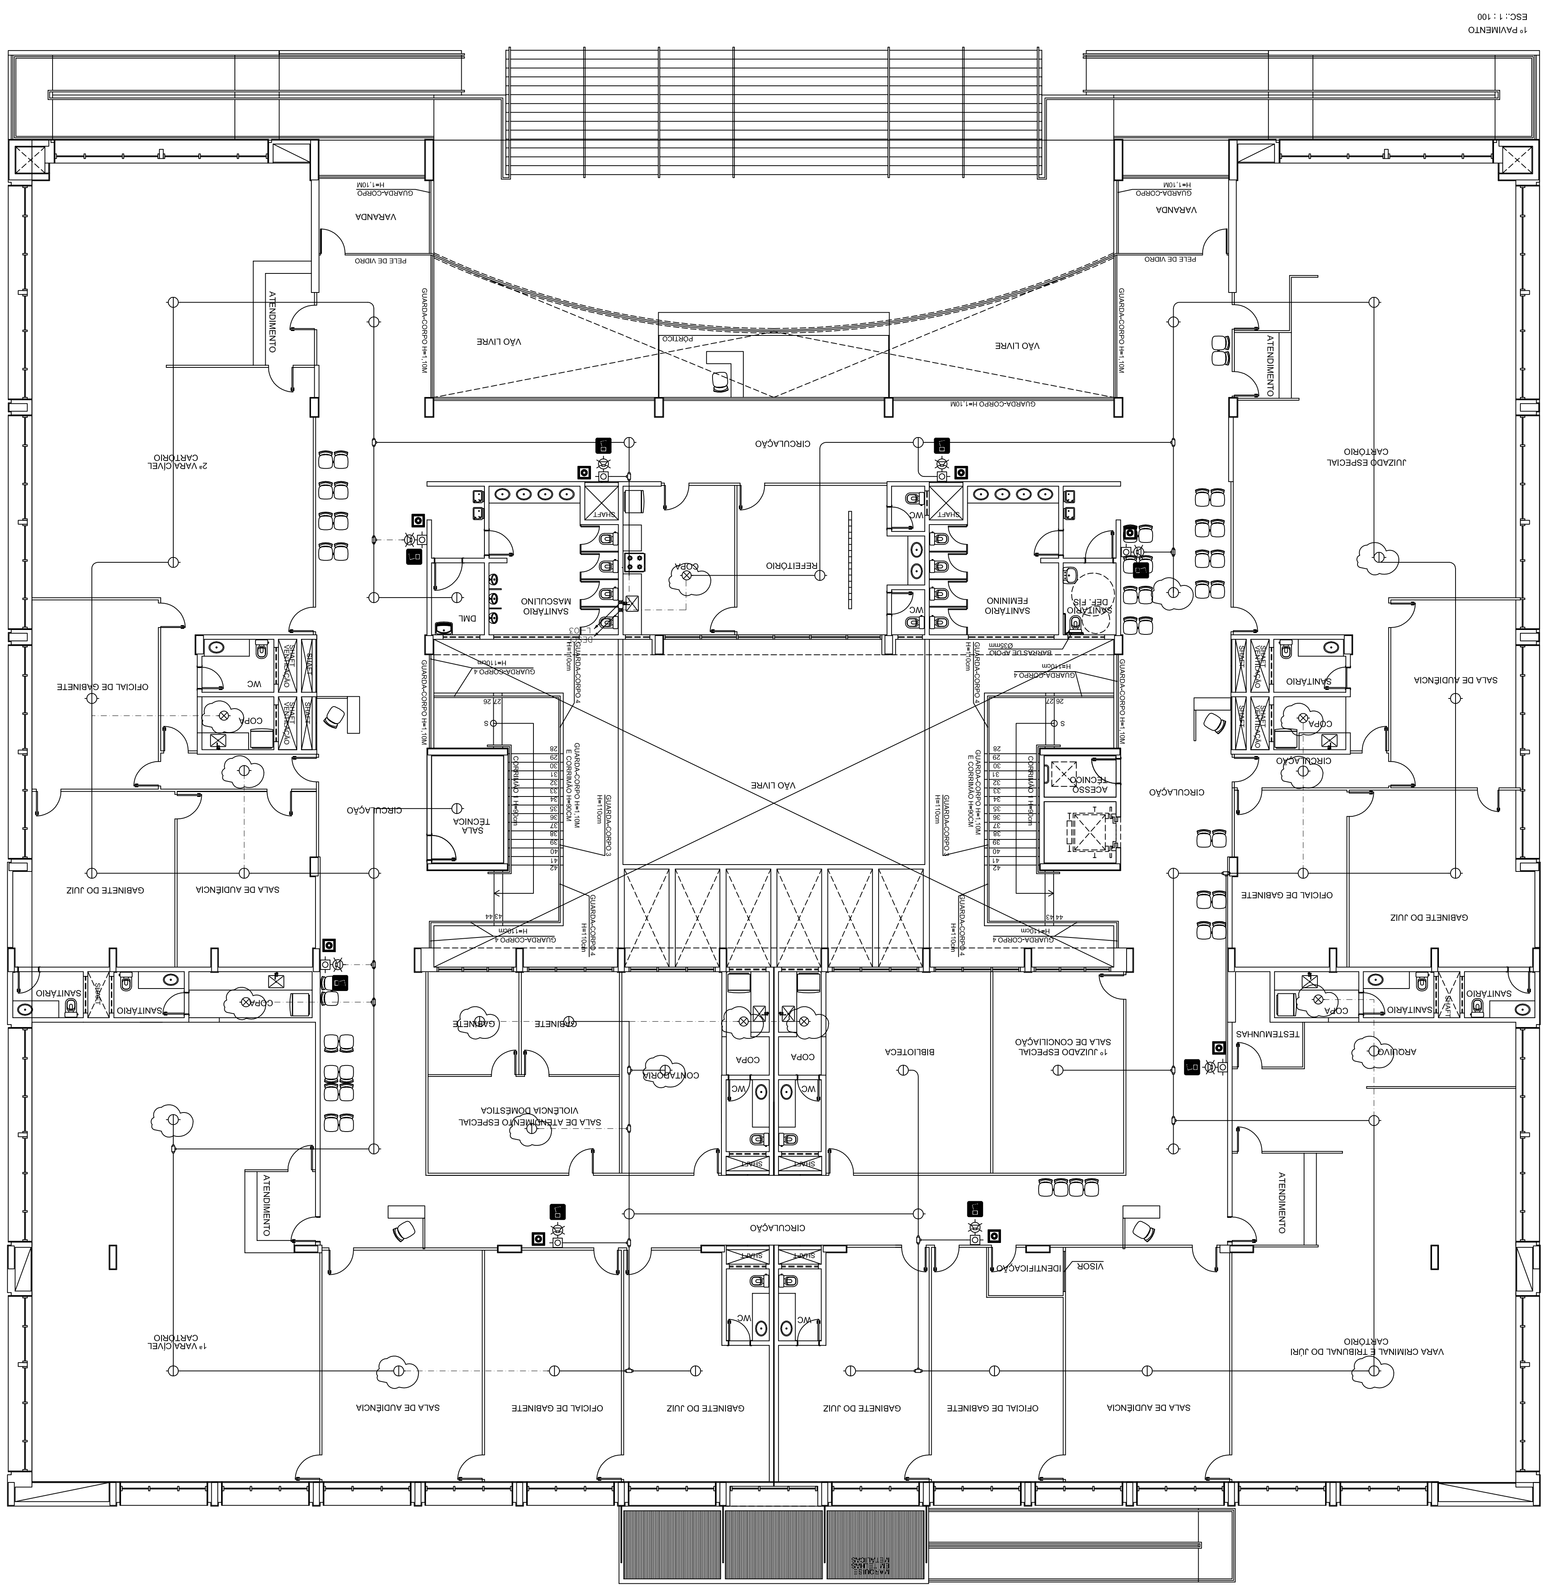

NOTAS DO SISTEMA DE DETECÇÃO

- FOI DIMENSIONADO O SISTEMA DE DETECÇÃO ENDEREÇÁVEL CLASSE A;
- E AMBOS LIVRE QUE EXPAÇO DE 1Hª DE PERÍMETRO E CENTRAL DO SISTEMA, ESTENDO A SUA OPERAÇÃO E MANUTENÇÃO;
- A ÁREA MÁXIMA DE OBSERVAÇÃO PARA O DETECTOR DE FUMAÇA FOI MANTIDA A 81m²;
- A INSTALAÇÃO DOS DETECTORES DE FUMAÇA GUARDA UMA DISTÂNCIA MÍNIMA DE 0,15M PARA AS PAREDES LATERAIS;
- OS ACIONADORES MANUAIS SÃO INSTALADOS EM ALTURA CONFORME EXIGE O ITEM E.3.6M;
- NESTA EDIFICAÇÃO FOI RESERVADA UMA DISTÂNCIA MÁXIMA DE 30M A SER PERCORRIDA POR QUALQUER PESSOA ATÉ O ACIONADOR MANUAL;
- OS ACIONADORES MANUAIS SÃO INSTALADOS EM ALTURA CONFORME EXIGE O ITEM E.3.6M;
- A ÁREA MÁXIMA DE OBSERVAÇÃO PARA O DETECTOR DE FUMAÇA FOI MANTIDA A 81m²;
- A INSTALAÇÃO DOS DETECTORES DE FUMAÇA GUARDA UMA DISTÂNCIA MÍNIMA DE 0,15M PARA AS PAREDES LATERAIS;
- OS ACIONADORES MANUAIS SÃO INSTALADOS EM ALTURA CONFORME EXIGE O ITEM E.3.6M;
- OS ACIONADORES MANUAIS SÃO INSTALADOS EM ALTURA CONFORME EXIGE O ITEM E.3.6M;
- OS ACIONADORES MANUAIS SÃO IDENTIFICADOS NA CENTRAL E QUANDO ACIONADOS SOMENTE PODEM VOLTAR A POSIÇÃO NORMAL MANUALMENTE.

- OS ACIONADORES MANUAIS SÃO IDENTIFICADOS NA CENTRAL E QUANDO ACIONADOS SOMENTE PODEM VOLTAR A POSIÇÃO NORMAL MANUALMENTE.
- A FONTE DE ENERGIA DA CENTRAL SERÁ CARREGADA AUTOMATICAMENTE PELA REDE ELÉTRICA E POSSUIRÁ AUTONOMIA DE 24 HORAS;
- A FONTE DE ENERGIA DA CENTRAL SERÁ CARREGADA AUTOMATICAMENTE PELA REDE ELÉTRICA E POSSUIRÁ AUTONOMIA DE 24 HORAS;
- OS ACIONADORES MANUAIS SÃO INSTALADOS EM ALTURA CONFORME EXIGE O ITEM E.3.6M;
- NESTA EDIFICAÇÃO FOI RESERVADA UMA DISTÂNCIA MÁXIMA DE 30M A SER PERCORRIDA POR QUALQUER PESSOA ATÉ O ACIONADOR MANUAL;
- OS ACIONADORES MANUAIS SÃO INSTALADOS EM ALTURA CONFORME EXIGE O ITEM E.3.6M;
- A ÁREA MÁXIMA DE OBSERVAÇÃO PARA O DETECTOR DE FUMAÇA FOI MANTIDA A 81m²;
- A INSTALAÇÃO DOS DETECTORES DE FUMAÇA GUARDA UMA DISTÂNCIA MÍNIMA DE 0,15M PARA AS PAREDES LATERAIS;
- OS ACIONADORES MANUAIS SÃO INSTALADOS EM ALTURA CONFORME EXIGE O ITEM E.3.6M;
- OS ACIONADORES MANUAIS SÃO INSTALADOS EM ALTURA CONFORME EXIGE O ITEM E.3.6M;
- OS ACIONADORES MANUAIS SÃO IDENTIFICADOS NA CENTRAL E QUANDO ACIONADOS SOMENTE PODEM VOLTAR A POSIÇÃO NORMAL MANUALMENTE.


- OS ACIONADORES MANUAIS SÃO IDENTIFICADOS NA CENTRAL E QUANDO ACIONADOS SOMENTE PODEM VOLTAR A POSIÇÃO NORMAL MANUALMENTE.
- A FONTE DE ENERGIA DA CENTRAL SERÁ CARREGADA AUTOMATICAMENTE PELA REDE ELÉTRICA E POSSUIRÁ AUTONOMIA DE 24 HORAS;
- A FONTE DE ENERGIA DA CENTRAL SERÁ CARREGADA AUTOMATICAMENTE PELA REDE ELÉTRICA E POSSUIRÁ AUTONOMIA DE 24 HORAS;
- OS ACIONADORES MANUAIS SÃO INSTALADOS EM ALTURA CONFORME EXIGE O ITEM E.3.6M;
- NESTA EDIFICAÇÃO FOI RESERVADA UMA DISTÂNCIA MÁXIMA DE 30M A SER PERCORRIDA POR QUALQUER PESSOA ATÉ O ACIONADOR MANUAL;
- OS ACIONADORES MANUAIS SÃO INSTALADOS EM ALTURA CONFORME EXIGE O ITEM E.3.6M;
- A ÁREA MÁXIMA DE OBSERVAÇÃO PARA O DETECTOR DE FUMAÇA FOI MANTIDA A 81m²;
- A INSTALAÇÃO DOS DETECTORES DE FUMAÇA GUARDA UMA DISTÂNCIA MÍNIMA DE 0,15M PARA AS PAREDES LATERAIS;
- OS ACIONADORES MANUAIS SÃO INSTALADOS EM ALTURA CONFORME EXIGE O ITEM E.3.6M;
- OS ACIONADORES MANUAIS SÃO IDENTIFICADOS NA CENTRAL E QUANDO ACIONADOS SOMENTE PODEM VOLTAR A POSIÇÃO NORMAL MANUALMENTE.

DETALHE 01
INSTALAÇÃO DO TUBO NA LAJE
ESC 1:10

DETALHE 02
ACIONADOR MANUAL
ESC 1:10

DETALHE 03
ALARME AUDIO-VISUAL
ESC 1:10

DETALHE 04
VISTA FRANTAL E CORTE
ESC 1:10

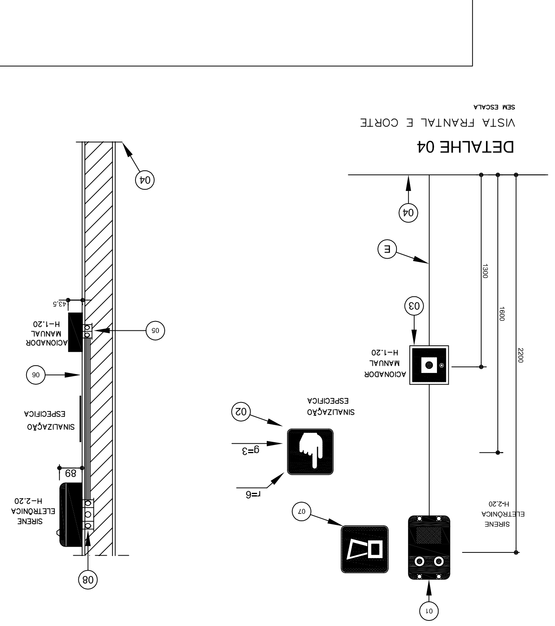

LEGENDA DE PROJETO E ESPECIFICAÇÕES

Xd	DETECTOR ÓTICO FUMAÇA ENDEREÇÁVEL NO AMBIENTE EM BASE SEM ISOLADOR DE LINHA UL E FM APPROVED – MOD.: 63-1053-63-1054 FAB.: FMC / MOD.: FP-851-81HUP FAB.: DETECTAM E QUIVALENTES TECNICOS.
	DETECTOR TERMOVELOCIMETRICO ANALOGICO ENDEREÇÁVEL NO AMBIENTE EM BASE SEM ISOLADOR DE LINHA UL E FM APPROVED – (STC-BFC) MOD.: 60-1039-62-1054 FAB.: FMC / MOD.: FST-851-81HUM FAB.: DETECTAM OU EQUIVALENTES TECNICOS.
Hd	DETECTOR ÓTICO ANALOGICO ENDEREÇÁVEL RELIGADO NO AMBIENTE
Hd	DETECTOR TERMOVELOCIMETRICO ANALOGICO ENDEREÇÁVEL RELIGADO NO AMBIENTE
	ACIONADOR SONORO E VISUAL COM ALTO FALANTE ANALOGICO ENDEREÇÁVEL COM APROVAÇÃO UL E FM APPROVED – MOD.: 20-1054 FAB.: FMC / MOD.: 6770-2417SM-FR FAB.: DETECTAM OU EQUIVALENTES TECNICOS.
M	MODULO ISOLADOR DE LINHA
C	CENTRAL DE DETECÇÃO E ALARME ANALOGICO ENDEREÇÁVEL COM DISPLAY DE CRISTAL LIQUIDO DE 80 CARACTERES COM APROVAÇÃO UL E FM APPROVED – MOD.: LCD DETECTAM OU EQUIVALENTES
	ELETRODUTO FLEXIVEL METALICO EM EMBUTIDO AO TETO OU PAREDE
	ELETRODUTO RIGIDO METALICO APARENTE
	CENTRAL EQUIPAMENTO ACRESCENTADO AO SISTEMA ANTERIORMENTE PROJETADO.
	ELETRODUTO FLEXIVEL METALICO EM EMBUTIDO AO TETO OU PAREDE
	ELETRODUTO RIGIDO METALICO EMBUTIDO AO TETO OU PAREDE
	CABO DE INSTRUMENTAÇÃO COM ISOLAMENTO 400V, 2X1,5MM2, BLINDAGEM ELETROSTATICA, TEMPERATURA DE OPERAÇÃO DE 70ºC, TEMPERATURA MÁXIMA EM SOBRECARGA 105ºC A 105ºC, TEMPERATURA MÁXIMA EM CURTO-CIRCUITO 150ºC A 160ºC, CONDUTOR – FIOS DE COBRE NU TEMPERA MOLE, FAB.: RICAM, ENDEREÇO ELETRONICO
	CONDUITES EM USO DE ALUMINIO, TIPO C, E, LB, LL, T + X
	NOVA ELETRODUTO QUE PASSA / NOVA ELETRODUTO QUE SOBE / NOVA ELETRODUTO QUE DESCE

DAI	PROJETO DE INSTALAÇÕES CONTRA INCÊNDIO	PRANCHA	03/13
	FÓRUM DESEMBARGADOR MARCIO RIBEIRO FÓRUM DE BAZILÂNDIA	PREDIO	01
	DETECÇÃO AUTOMÁTICA E ALARME MANUAL CONTRA INCÊNDIO PLANTA BAIXA - 1º PAVIMENTO		
	ESCALA 1:100 DATA DEZEMBRO/2015		

DRAUF | DRAUF | DRAUF | DRAUF

ÁREA

2º VIAS/ACESS. CARTÓRIO

RESP. TÉCNICO:

AUTOR DO PROJETO: FRANCISCO FREIRE LIMA CREA 111904/D-DF

PROPRIETÁRIO: TRIBUNAL DE JUSTIÇA DO DISTRITO FEDERAL E TERRITÓRIOS


AUTOR DO PROJETO: FRANCISCO FREIRE LIMA CREA 111904/D-DF

PROPRIETÁRIO: TRIBUNAL DE JUSTIÇA DO DISTRITO FEDERAL E TERRITÓRIOS


ENDEREÇO: ÁREA ESPECIAL 4, RUA 10, LOTE 4, SETOR TAGUATINGA

SETOR: BRAZLÂNDIA-DF


PRODUCED BY AN AUTODESK EDUCATIONAL PRODUCT

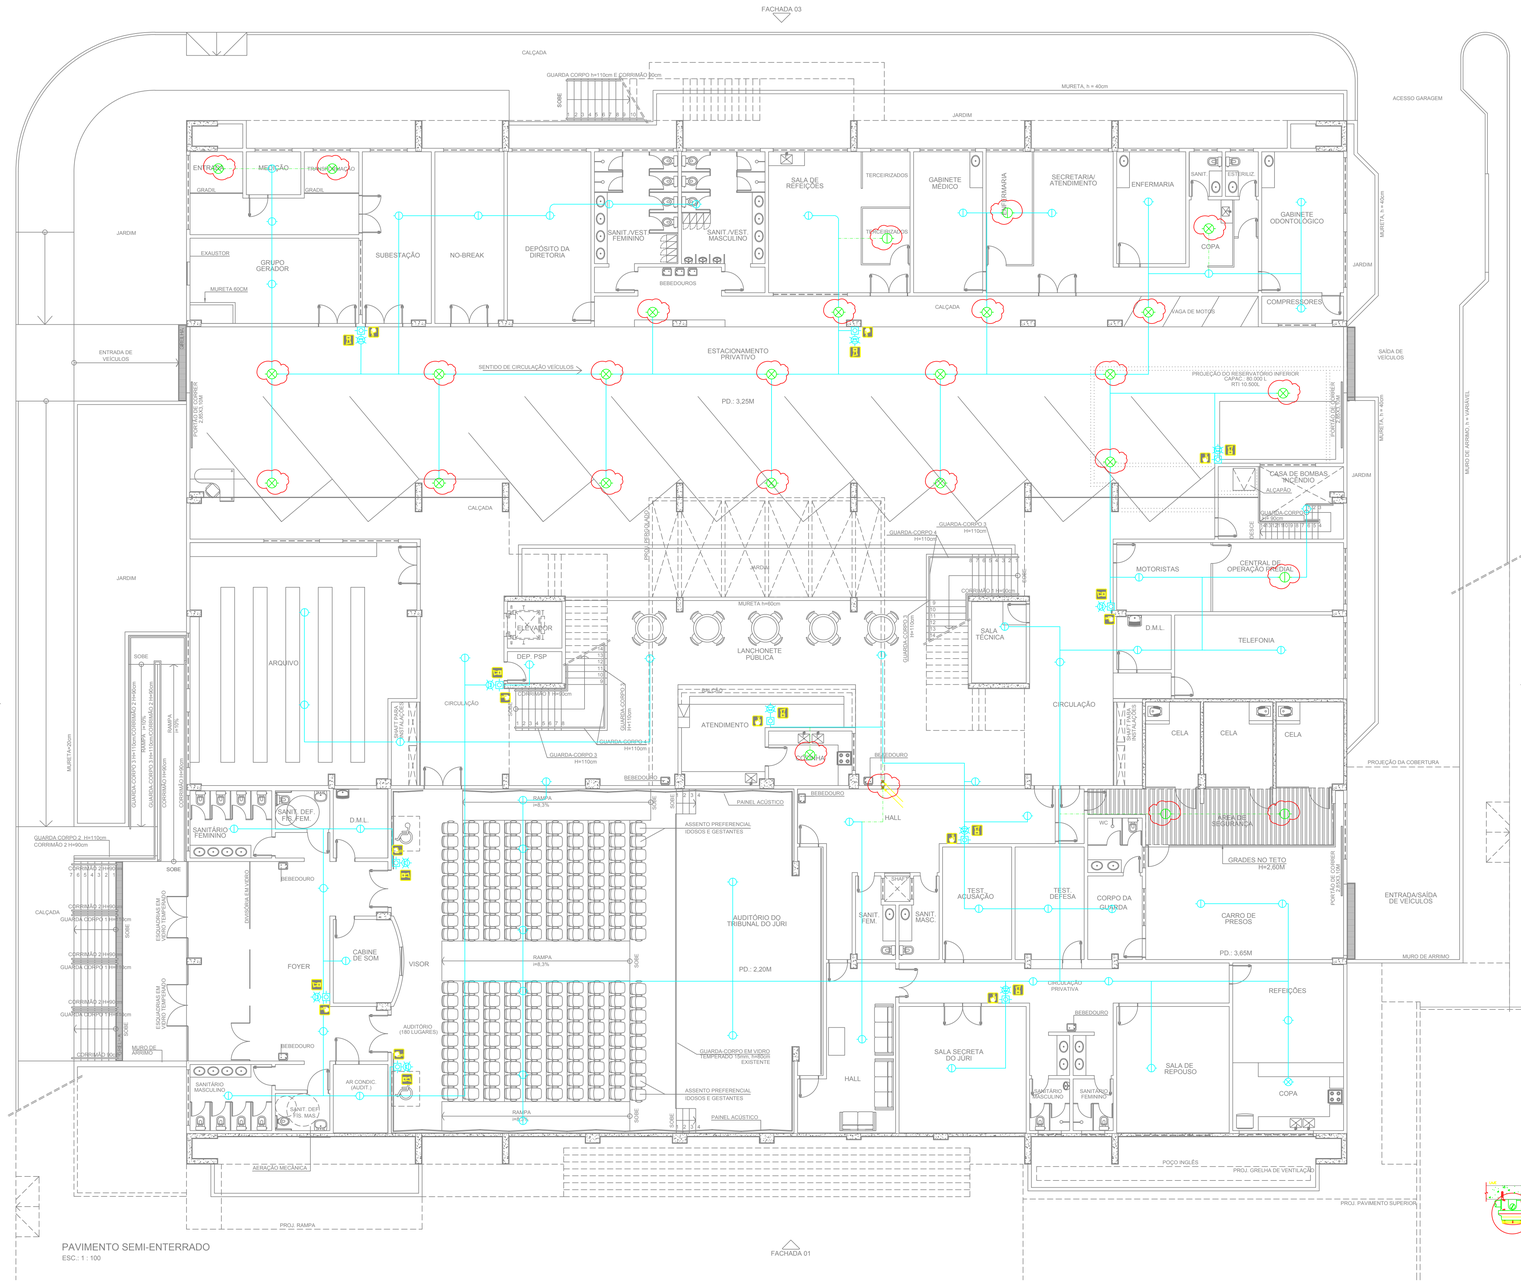


PAVIMENTO SEMI-ENTERRADO
ESC.: 1 : 100

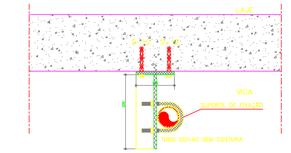


DETALHE 01
INSTALAÇÃO DO TUBO NA LAJE
SEM ESCALA

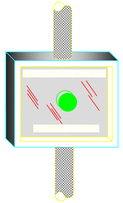


DETALHE 02
ACIONADOR MANUAL
SEM ESCALA

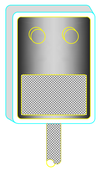


DETALHE 03
ALARME AUDIO-VISUAL
SEM ESCALA

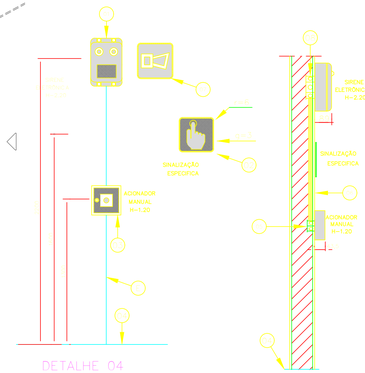

DETALHE 04
VISTA FRANTAL E CORTE
SEM ESCALA

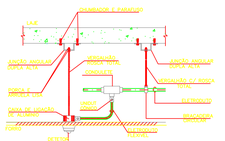

INSTALAÇÃO DE DETECTOR DE INCÊNDIO NO FORRO
SEM ESCALA

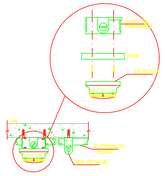

FIXAÇÃO DO DETECTOR DE FUMAÇA NA LAJE

LEGENDA DE PROJETO E ESPECIFICAÇÕES

DO	DETECTOR ÓTICO FUMAÇA ENDEREÇÁVEL NO AMBIENTE EM BASE SEM ISOLADOR DE LINHA; UL E FM APPROVED – COTC-8050 MOD.: 4X-1052-63-1054 FAB.: FIKE / MOD.: FSP-851-BT/UP FAB.: DETECTOMAT OU EQUIVALENTES TECNICOS.
	DETECTOR TERMOVELOCIMETRICO ANALÓGICO ENDEREÇÁVEL NO AMBIENTE EM BASE SEM ISOLADOR DE LINHA; UL E FM APPROVED – COTC-8050 MOD.: 4X-1076-63-1054 FAB.: FIKE / MOD.: FST-851-T/UP FAB.: DETECTOMAT OU EQUIVALENTES TECNICOS.
DO	DETECTOR ÓTICO ANALÓGICO ENDEREÇÁVEL RELOCADO NO AMBIENTE
DE	DETECTOR TERMOVELOCIMETRICO ANALÓGICO ENDEREÇÁVEL RELOCADO NO AMBIENTE
	ACIONADOR MANUAL ANALÓGICO ENDEREÇÁVEL COM QUEBRA VIDRO COM APROVAÇÃO UL E FM APPROVED – MOD.: 20-1064 FAB.: FIKE / MOD.: NGB-12LX FAB.: DETECTOMAT OU EQUIVALENTES TECNICOS.
	AVISADOR SONORO E VISUAL COM ALTO FALANTE ANALÓGICO ENDEREÇÁVEL COM APROVAÇÃO UL E FM APPROVED – MOD.: SPSR FAB.: FIKE / MOD.: ET70-2415754#-FN FAB.: DETECTOMAT OU EQUIVALENTES TECNICOS.
MI	MODULO ISOLADOR DE LINHA.
	CENTRAL DE DETECÇÃO E ALARME ANALÓGICO ENDEREÇÁVEL COM DISPLAY EM CRISTAL LÍQUIDO DE 80 CARACTERES COM APROVAÇÃO UL E FM APPROVED – MOD.: LCD DETECTMAT OU EQUIVALENTES
	ELETRODUTO FG, PELO TETO OU ENTRE PISO #3/4" QUANDO NÃO COTADO, PARA SISTEMA DE DETECÇÃO.
	IDENTIFICA EQUIPAMENTO ACRESCENTADO AO SISTEMA ANTERIORMENTE PROJETADO.
	ELETRODUTO FG, PELO TETO OU ENTRE PISO #3/4" QUANDO NÃO COTADO, ACRESCENTADO.
	CABO DE INSTRUMENTAÇÃO COM ISOLAMENTO 450V – 70°C/MAX. BLINDAGEM ELETROSTATICA, TEMPERATURA EM SERVIÇO IGUAL A 70°C, TEMPERATURA MÁXIMA EM SOBRECARGA IGUAL A 100°C, TEMPERATURA MÁXIMA EM CURTO–CIRCUITO IGUAL A 160°C, CONDUTOR – FIOS DE COBRE NU TEMPERA "MOLE" FAB.: TICAP, INTRACO OU EQUIVALENTE TÉCNICO.
	CONDULETES – EM LIGA DE ALUMÍNIO, TIPO C, E, LR, LL, T e X.
	INDICA ELETRODUTO QUE PASSA / INDICA ELETRODUTO QUE SOBE / INDICA ELETRODUTO QUE DESCE

NOTAS DO SISTEMA DE DETECÇÃO

– FOI DIMENSIONADO O SISTEMA DE DETECÇÃO ENDEREÇÁVEL, CLASSE A;

– É MANTIDO LIVRE UM ESPAÇO DE 1M² EM FRENTE À CENTRAL DO SISTEMA, DESTINADO À SUA OPERAÇÃO E MANUTENÇÃO;

– A ÁREA MÁXIMA DE COBERTURA PARA O DETECTOR DE FUMAÇA FOI MANTIDA INFERIOR A 81M²;

– A INSTALAÇÃO DOS DETECTORES DE FUMAÇA GUARDA UMA DISTÂNCIA MÍNIMA DE 0,15M PARA AS PAREDES LATERAIS;

– OS ACIONADORES MANUAIS SÃO INSTALADOS EM ALTURA COMPREENDIDA ENTRE 0,90M E 1,35M;

– NESTA EDIFICAÇÃO FOI PRESERVADA UMA DISTÂNCIA MÁXIMA DE 30M A SER PERCORRIDA POR QUALQUER PESSOA ATÉ O ACIONADOR MANUAL;

– OS AVISADORES SONOROS E/OU VISUAIS SÃO INSTALADOS DE MANEIRA QUE SEJAM VISUALIZADOS E OUVIDOS, NAS CONDIÇÕES NORMAIS DE TRABALHO DA EDIFICAÇÃO, SEM IMPEDIR A COMUNICAÇÃO VERBAL;

– OS AVISADORES SÃO INSTALADOS A UMA ALTURA COMPREENDIDA ENTRE 2,0M E 3,5M;

– A FONTE ALIMENTAÇÃO ELÉTRICA DA CENTRAL SUPRE O CIRCUITO DE MAIOR CONSUMO DO SISTEMA, EM ALARME DE FOGO, POR PELO MENOS 15 MIN;

– A FONTE DE EMERGÊNCIA OU BATERIA TEM CAPACIDADE SUFICIENTE PARA OPERAR O SISTEMA, SEM ALARMES, POR UM PERÍODO MÍNIMO DE 24 HORAS;

– OS ACIONADORES MANUAIS SÃO IDENTIFICADOS NA CENTRAL E QUANDO ACIONADOS SOMENTE PODEM VOLTAR À POSIÇÃO NORMAL MANUALMENTE.

SETOR: NÚCLEO BANDEIRANTE–DF

ENDEREÇO: AVENIDA CONTORNO – LOTE 14

PROPRIETÁRIO: TRIBUNAL DE JUSTIÇA DO DISTRITO FEDERAL E TERRITÓRIOS

AUTOR DO PROJETO: FRANCISCO FREIRE LIMA CREA 111045/D-DF

RESP. TÉCNICO:

PROPRIETÁRIO: TRIBUNAL DE JUSTIÇA DO DISTRITO FEDERAL E TERRITÓRIOS

AUTOR DO PROJETO: FRANCISCO FREIRE LIMA CREA 111045/D-DF

RESP. TÉCNICO:

DRALF

CREA

DRALF

DAI

DETECÇÃO E ALARME

FÓRUM DESEMBARGADOR HUGO AULER
FORUM DO NÚCLEO BANDEIRANTE

PLANTA BAIXA - PAVIMENTO SEMI-ENTERRADO

ESCALA 1:100


DATA NOVEMBRO/2016

PRANCHA 01/12


PRÉDIO 01




PAVIMENTO TÉRREO
ESC.: 1 : 100

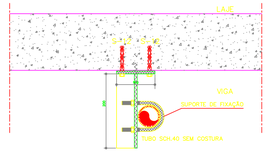


DETALHE 01
INSTALAÇÃO DO TUBO NA LAJE
SEM ESCALA

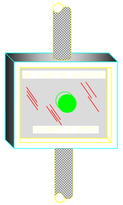


DETALHE 02
ACIONADOR MANUAL
SEM ESCALA

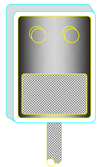


DETALHE 03
ALARME AUDIO-VISUAL
SEM ESCALA

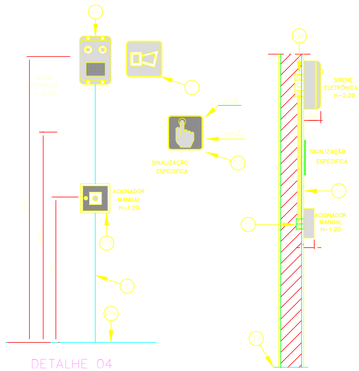

DETALHE 04
VISTA FRANTAL E CORTE
SEM ESCALA

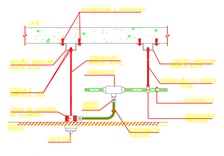

INSTALAÇÃO DE DETECTOR DE INCÊNDIO NO FORRO
SEM ESCALA

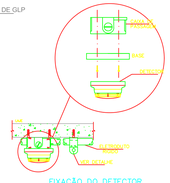

FIXAÇÃO DO DETECTOR DE FUMAÇA NA LAJE

LEGENDA DE PROJETO E ESPECIFICAÇÕES

DF	DETECTOR ÓTICO FUMAÇA ENDEREÇÁVEL, NO AMBIENTE EM BASE SEM ISOLADOR DE LINHA: UL E FM APPROVED — MOD.: ES-1052-83—1054 FAB.: FIKE / MOD.: FSP-851-BTOUP FAB.: DETECTOMAT OU EQUIVALENTES TÉCNICOS.
	DETECTOR TERMOVELOCIMÉTRICO ANALÓGICO ENDEREÇÁVEL NO AMBIENTE EM BASE SEM ISOLADOR DE LINHA UL E FM APPROVED — (57ºC–90ºC) MOD.: 60-1076-83-1054 FAB.: FIKE / MOD.: FST-851-BTHUP FAB.: DETECTOMAT OU EQUIVALENTES TÉCNICOS.
DM	DETECTOR ÓTICO ANALÓGICO ENDEREÇÁVEL RELOCADO NO AMBIENTE
DM	DETECTOR TERMOVELOCIMÉTRICO ANALÓGICO ENDEREÇÁVEL RELOCADO NO AMBIENTE
	ACIONADOR MANUAL ANALÓGICO ENDEREÇÁVEL COM QUEBRA VIDRO COM APROVAÇÃO UL E FM APPROVED — MOD.: 20-1064 FAB.: FIKE / MOD.: NGB-12LK FAB.: DETECTOMAT OU EQUIVALENTES TÉCNICOS.
	AVISADOR SONORO E VISUAL COM ALTO FALANTE ANALÓGICO ENDEREÇÁVEL COM APROVAÇÃO UL E FM APPROVED — MOD.: SPSR FAB.: FIKE / MOD.: ETN-241575#—FN FAB.: DETECTOMAT OU EQUIVALENTES TÉCNICOS.
MI	MODULO ISOLADOR DE LINHA.
	CENTRAL DE DETECÇÃO E ALARME ANALÓGICO ENDEREÇAVEL, COM DISPLAY EM CRISTAL LÍQUIDO DE 80 CARACTERES COM APROVAÇÃO UL E FM APPROVED — MOD.: LCD DETECTMAT OU EQUIVALENTES
	ELETRODUTO FG, PELO TETO OU ENTRE PISO #3/4" QUANDO NÃO COTADO, PARA SISTEMA DE DETECÇÃO.
	IDENTIFICA EQUIPAMENTO ACRESCENTADO AO SISTEMA ANTERIORMENTE PROJETADO.
	ELETRODUTO FG, PELO TETO OU ENTRE PISO #3/4" QUANDO NÃO COTADO, ACRESCENTADO.
	CABO DE INSTRUMENTAÇÃO COM ISOLAMENTO 450V - PVC/SPVC, BLINDAGEM ELETROSTÁTICA, TEMPERATURA EM SERVIÇO IGUAL A 70ºC, TEMPERATURA MÁXIMA EM SOBRECARGA IGUAL A 100ºC, TEMPERATURA MÁXIMA EM CURTO–CIRCUITO IGUAL A 160ºC, CONDUTOR — FIOS DE COBRE NU TEMPERA MOLE, FAB.: TICAP, INTRACO OU EQUIVALENTE TÉCNICO.
	CONDULETES - EM LIGA DE ALUMÍNIO, TIPO: C, E, LR, LL, T e X
	INDICA ELETRODUTO QUE PASSA — INDICA ELETRODUTO QUE SOBE — INDICA ELETRODUTO QUE DESCE

SETOR:	NÚCLEO BANDEIRANTE–DF
ENDEREÇO:	AVENIDA CONTORNO – LOTE 14
PROPRIETÁRIO:	TRIBUNAL DE JUSTIÇA DO DISTRITO FEDERAL E TERRITÓRIOS
AUTOR DO PROJETO:	FRANCISCO FREIRE LIMA — CREA 111045/D-DF
RESP. TÉCNICO:	

PROPRIETÁRIO: TRIBUNAL DE JUSTIÇA DO DISTRITO FEDERAL E TERRITÓRIOS

AUTOR DO PROJETO: FRANCISCO FREIRE LIMA — CREA 111045/D-DF

RESP. TÉCNICO:

DRALF | CREA | DRALF


DAI

DETECÇÃO E ALARME
FÓRUM DESEMBARGADOR HUGO AULER
FORUM DO NÚCLEO BANDEIRANTE
PLANTA BAIXA - TÉRREO

ESCALA 1:100 | DATA NOVEMBRO/2016

PRANCHA 02/12


PRÉDIO 01

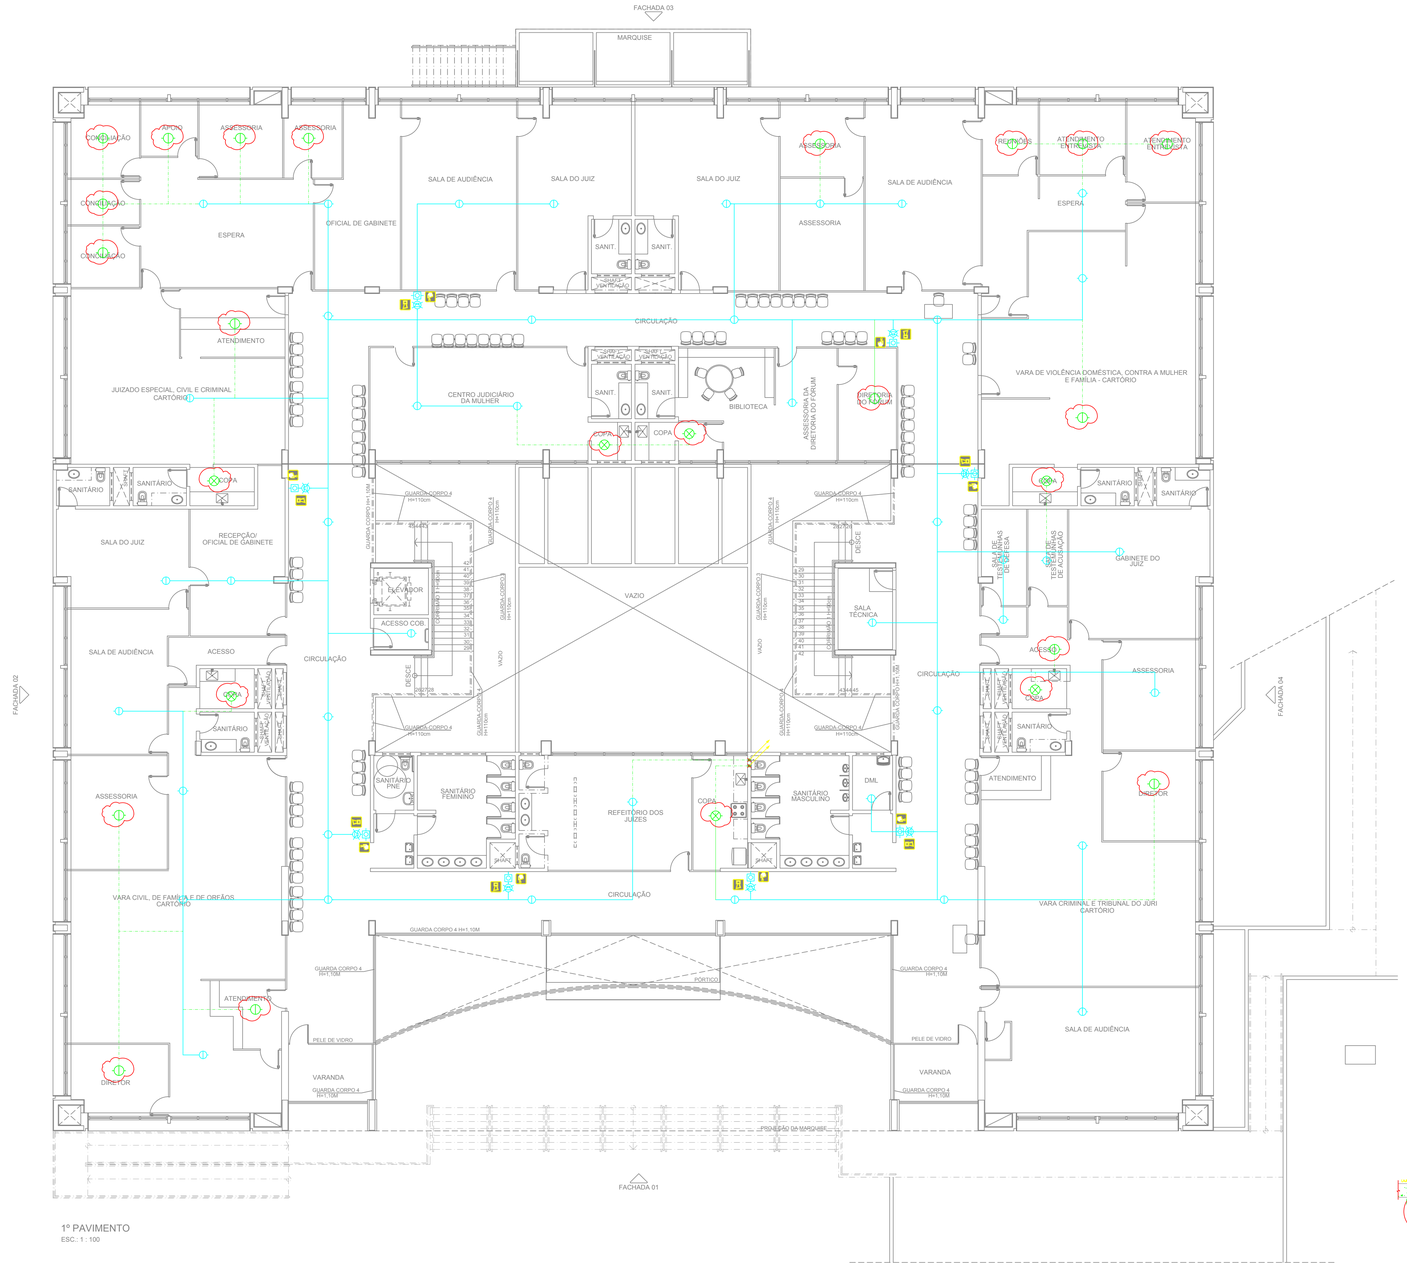


1º PAVIMENTO
ESC.: 1 : 100

LEGENDA DE PROJETO E ESPECIFICAÇÕES


DO	DETECTOR ÓTICO FUMAÇA ENDEREÇÁVEL, NO AMBIENTE EM BASE SEM ISOLADOR DE LINHA; UL E FM APPROVED – MOD.: ES-1052-83-1054 FAB.: FIKE / MOD.: FSP-851-BTIOUP FAB.: DETECTIMAT OU EQUIVALENTES TECNICOS.
	DETECTOR TERMOVELOCIMETRICO ANALÓGICO ENDEREÇÁVEL NO AMBIENTE EM BASE SEM ISOLADOR DE LINHA; UL E FM APPROVED – DTPC-90RSI MOD.: 60-1070-83-1054 FAB.: FIKE / MOD.: FST-851-I070UP FAB.: DETECTIMAT OU EQUIVALENTES TECNICOS.
DM	DETECTOR ÓTICO ANALÓGICO ENDEREÇÁVEL RELOCADO NO AMBIENTE
DM	DETECTOR TERMOVELOCIMETRICO ANALÓGICO ENDEREÇÁVEL RELOCADO NO AMBIENTE
	ACIONADOR MANUAL ANALÓGICO ENDEREÇÁVEL COM QUEBRA VIDRO COM APROVAÇÃO UL E FM APPROVED – MOD.: 20-1064 FAB.: FIKE / MOD.: NGBI-12LK FAB.: DETECTOMAT OU EQUIVALENTES TECNICOS.
	AVISADOR SONORO E VISUAL COM ALTO FALANTE ANALÓGICO ENDEREÇÁVEL COM APROVAÇÃO UL E FM APPROVED – MOD.: SPSR FAB.: FIKE / MOD.: ETN-2415781-PR FAB.: DETECTOMAT OU EQUIVALENTES TECNICOS.
MI	MODULO ISOLADOR DE LINHA.
	CENTRAL DE DETECÇÃO E ALARME ANALÓGICO ENDEREÇAVEL, COM DISPLAY EM CRISTAL LÍQUIDO DE 80 CARACTERES COM APROVAÇÃO UL E FM APPROVED – MOD.: LCD DETECTIMAT OU EQUIVALENTES
	ELETRODUTO FG, PELO TETO OU ENTRE PISO #3/4" QUANDO NÃO COTADO, PARA SISTEMA DE DETECÇÃO.
	IDENTIFICA EQUIPAMENTO ACRESCENTADO AO SISTEMA ANTERIORMENTE PROJETADO.
	ELETRODUTO FG, PELO TETO OU ENTRE PISO #3/4" QUANDO NÃO COTADO, ACRESCENTADO.
	CABO DE INSTRUMENTAÇÃO COM ISOLAMENTO 450V - PVC/SR/AL BLINDAGEM ELETROSTATICA - TEMPERATURA EM SERVIÇO IGUAL A 70ºC, TEMPERATURA MÁXIMA EM SOBRECARGA IGUAL A 100ºC, TEMPERATURA MÁXIMA EM CURTO–CIRCUITO IGUAL A 160ºC, CONDUTOR – FIOS DE COBRE NU TEMPERA MOLE, FAB.: FICAP, INTRACO OU EQUIVALENTE TÉCNICO.
	CONDULETES - EM LIGA DE ALUMÍNIO, TIPO: O, E, LR, LL, T e X
	INDICA ELETRODUTO QUE PASSA / INDICA ELETRODUTO QUE SOBE / INDICA ELETRODUTO QUE DESCE

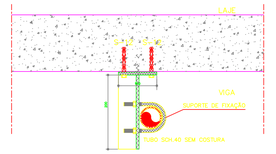


DETALHE 01
INSTALAÇÃO DO TUBO NA LAJE
SEM ESCALA

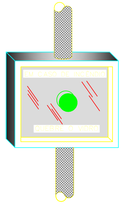


DETALHE 02
ACIONADOR MANUAL
SEM ESCALA

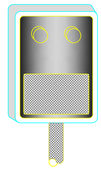


DETALHE 03
ALARME AUDIO–VISUAL
SEM ESCALA

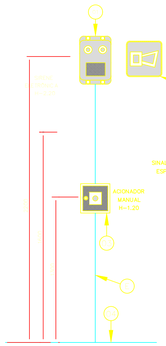


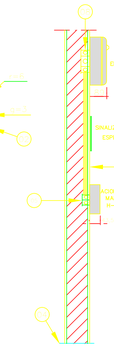

DETALHE 04
VISTA FRANTAL E CORTE
SEM ESCALA

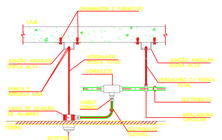

INSTALAÇÃO DE DETECTOR DE INCÊNDIO NO FORRO
SEM ESCALA

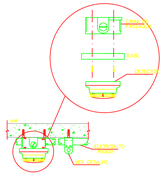

FIXAÇÃO DO DETECTOR DE FUMAÇA NA LAJE

SETOR: NÚCLEO BANDEIRANTE–DF
ENDEREÇO: AVENIDA CONTORNO – LOTE 14
PROPRIETÁRIO: TRIBUNAL DE JUSTIÇA DO DISTRITO FEDERAL E TERRITÓRIOS
AUTOR DO PROJETO: FRANCISCO FREIRE LIMA CREA 111045/D-DF
RESP. TÉCNICO:


PROPRIETÁRIO: TRIBUNAL DE JUSTIÇA DO DISTRITO FEDERAL E TERRITÓRIOS
AUTOR DO PROJETO: FRANCISCO FREIRE LIMA CREA 111045/D-DF
RESP. TÉCNICO:

DRALF | CREA | DRALF

DAI

DETECÇÃO E ALARME
FÓRUM DESEMBARGADOR HUGO AULER
FORUM DO NÚCLEO BANDEIRANTE
PLANTA BAIXA - 1 PAVIMENTO
ESCALA 1:100 DATA NOVEMBRO/2016

PRANCHA 03/12
PRÉDIO 01

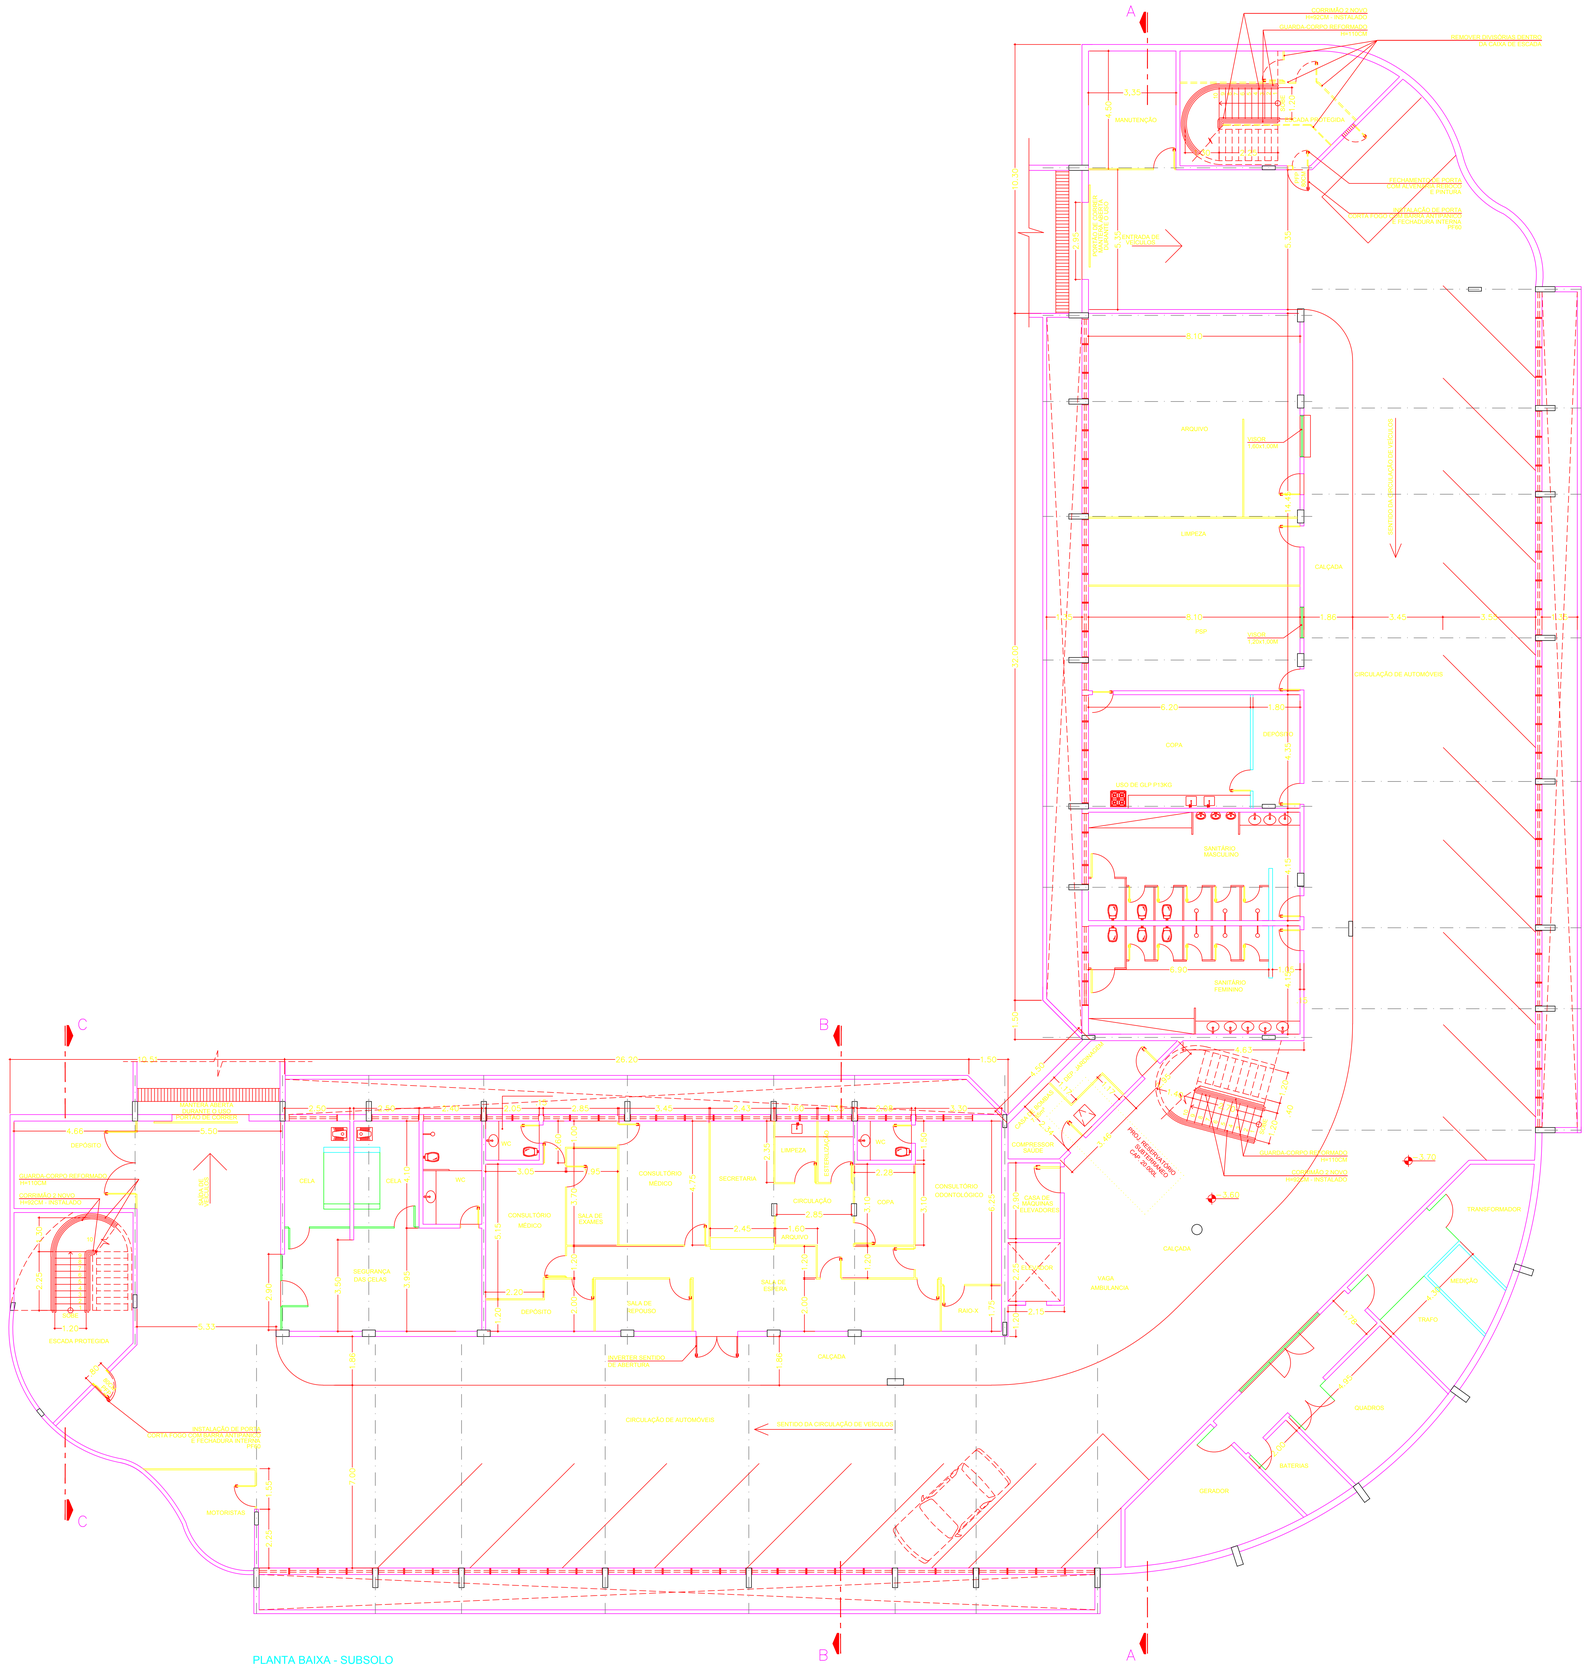

LEGENDAS

- PAREDES EM ALVENARIA
- DIVISÓRIAS EM GESSO ACARTONADO
- DIVISÓRIAS NAVAL

CONSTRUIR

DEMOLIR

NOTAS 01

- MEDIDAS EM METROS;
- NÍVEIS EM METROS;
- CONFERIR MEDIDAS NO LOCAL.
- AS EXTREMIDADES DOS CORRIMÃOS EXISTENTES TEM ACABAMENTO RECURVADO, FIXO OU JUSTAPOSTO À PAREDE OU PISO, COM DESENHO CONTÍNUO, SEM PROTUBERÂNCIAS.
- DETALHES DE RESERVATÓRIOS, CASA DE BOMBAS, CENTRAL DE GLP , E GUARDA-CORPOS VIDE PRANCHA 07/07;
- PROJETO SEMELHANTE AO FÓRUM DE SANTA MARIA COM APROVAÇÃO NO GDF Nº 143 000 616/2000 DE 06 DE NOVEMBRO DE 2000

NOTAS 02

- TODOS OS GUARDA CORPOS INTERNOS SERÃO REFORMADOS COM DETALHE PR 07/07;
- TODAS AS ESCADAS SERÃO INSTALADOS CORRIMÃOS EM GUARDA CORPOS EXISTENTES REFORMADOS - PRANCHA 07/07;
- TODAS OS GUARDA CORPOS E CORRIMÃOS REFORMADOS E INSTALADOS TERÃO PINTURA ESMALTE SINTÉTICO BRANCO NEVE;

- A CAIXA DA ESCADA É RESISTENTE A 4 HORAS DE FOGO; DUTO DE VENTILAÇÃO - DEJOS , EM ALVENARIA RESISTENTE AO FOGO POR 2 HORAS, REVESTIMENTO INTERNO LISO E ESTANQUE;
- A PORTA DE ACESSO A CAIXA DE ESCADA POSSUI RESISTÊNCIA A FOGO POR 60 MINUTOS - PF60;
- TODAS AS PAREDES COM ESPESSURA INFERIOR A 15cm FORAM EXECUTADAS EM MATERIAL COM RESISTÊNCIA E ISOLAMENTO TÉRMICO E ACÚSTICO EQUIVALENTES À UMA PAREDE DE ALVENARIA DE 15cm DE ESPESSURA;
- TODOS OS DEGRAUS DAS ESCADAS SÃO EM PISO ANTIDERRAPANTE;
- TODOS OS CORRIMÃOS ESTÃO COM ALTURA DE 92CM, SUAS EXTREMIDADES POSSUEM ACABAMENTO RECURVADO, SÃO FIXADAS À PAREDE, SEM PROTUBERÂNCIAS.
- TODOS OS GUARDA-CORPOS POSSUEM NO MÍNIMO 110 cm DE ALTURA COM PROTEÇÃO DAS GUARDAS VAZADAS EM ELEMENTOS VERTICAIS (MÍNIMO 11cm) E 92 cm DE ALTURA QUANDO UNIFICADO AO CORRIMÃO (SEM VÃOS). SUA RESISTÊNCIA É EQUIVALENTE A 1200Pa (FECHAMENTOS) E 730N/m (HORIZONTAL).

Em reunião do dia 21 de julho de 2014, o contratante se responsabilizou por todo o dimensionamento dos corrimãos.

Como documento protocolado e assinado pelo executor do contrato, o projeto executado com as referidas mudanças, não nos responsabilizo por futuras implicações jurídicas e demais problemas que possam surgir destas modificações, passando toda a responsabilidade ao executor do Contrato, do Tribunal de Justiça do Distrito Federal e Territórios(TJDFT.

SETOR: PARANOÁ-DF

ENDEREÇO: QUADRA 3, ÁREA ESPECIAL 2, CEP: 71570-030

PROPRIETÁRIO: TRIBUNAL DE JUSTIÇA DO DISTRITO FEDERAL E DOS TERRITÓRIOS

AUTOR DO PROJETO: ARQ. LUCIANO GUEDES ALCOFORADO CAU 88499-5/DF

AUTOR DO PROJETO: ARQ. EDUARDO FREDERICO NOGUEIRA CAU 86291-6/DF

RESP. TÉCNICO:

PROPRIETÁRIO: TRIBUNAL DE JUSTIÇA DO DISTRITO FEDERAL E DOS TERRITÓRIOS

AUTOR DO PROJETO: ARQ. EDUARDO FREDERICO NOGUEIRA CAU 86291-6/DF

AUTOR DO PROJETO: ARQ. LUCIANO GUEDES ALCOFORADO CAU 88499-5/DF

RESP. TÉCNICO:

DRALF

CREA

DRALF

ARQUITETURA

FÓRUM MAURO RENAN BITTENCOURT
FÓRUM DO PARANOÁ


PLANTA BAIXA - SUBSOLO


ESCALA 1:100

DATA FEVEREIRO/2014

PRANCHA 02/08

PRÉDIO 01

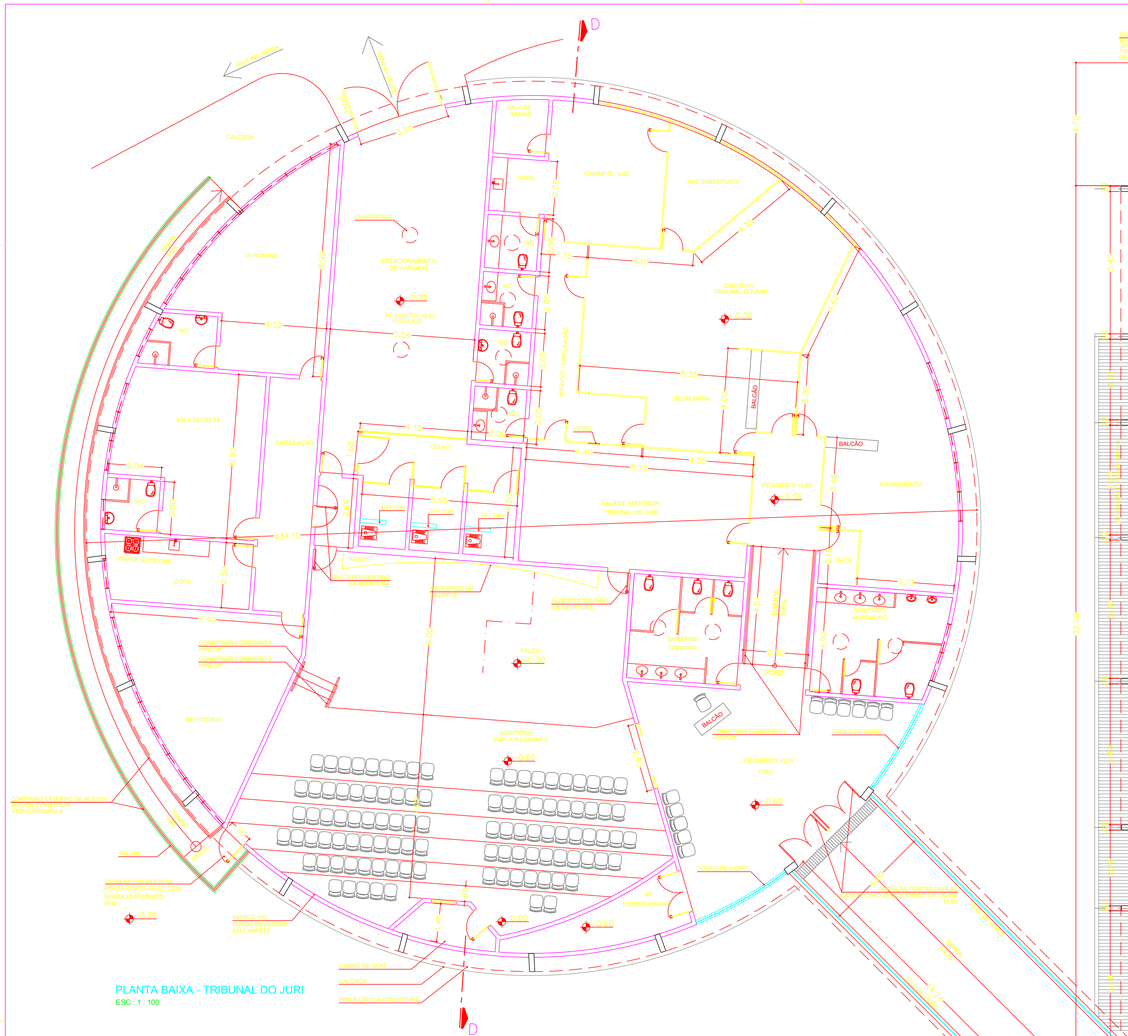

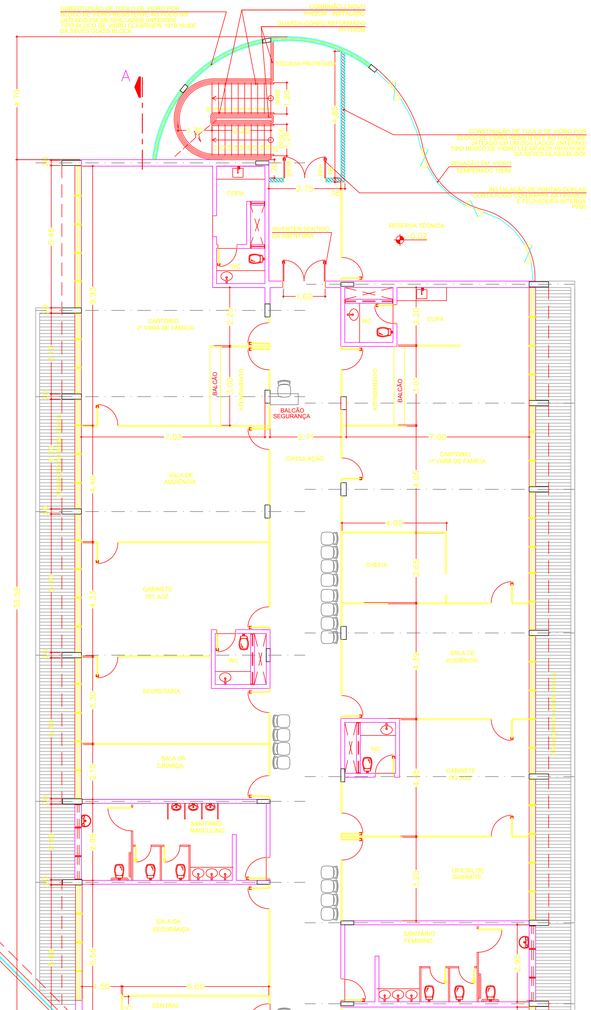

LEGENDAS

- PAREDES EM ALVENARIA
- DIVISÓRIAS EM GESSO ACARTONADO
- DIVISÓRIAS NAVAL
- CONSTRUIR
- DEMOLIR

NOTAS 01

- MEDIDAS EM METROS;
- NÍVEIS EM METROS;
- CONFERIR MEDIDAS NO LOCAL
- AS EXTREMIDADES DOS CORRIMÃOS EXISTENTES TEM ACABAMENTO RECURVADO, FIXO OU JUSTAPOSTO A PAREDE OU PISO, COM DESENHO CONTÍNUO, SEM PROTUBERÂNCIAS;
- DETALHES DE RESERVATÓRIOS, CASA DE BOMBAS, CENTRAL DE GLP , E GUARDA-CORPOS VIDE PRANCHA 07/07;
- PROJETO SEMELHANTE AO FORUM DE SANTA MARIA COM APROVAÇÃO NO GDF Nº 143 000 616/2000 DE 06 DE NOVEMBRO DE 2000

NOTAS 02

- TODOS OS GUARDA CORPOS INTERNOS SERÃO REFORMADOS COM DETALHE PR 07/07;
- TODAS AS ESCADAS SERÃO INSTALADOS CORRIMÕES EM GUARDA CORPOS EXISTENTES REFORMADOS - PRANCHA 07/07;
- TODOS OS GUARDA CORPOS E CORRIMÃOES REFORMADOS E INSTALADOS TERÃO PINTURA ESMALTE SINTETICO BRANCO NEVE;

- A CAIXA DA ESCADA É RESISTENTE A 4 HORAS DE FOGO; DUTO DE VENTILAÇÃO - DE/DS - EM ALVENARIA RESISTENTE AO FOGO POR 2 HORAS, REVESTIMENTO INTERNO LISO E ESTANQUE;
- A PORTA DE ACESSO A CAIXA DE ESCADA POSSUI RESISTÊNCIA A FOGO POR 60 MINUTOS - PF60;
- TODAS AS PAREDES COM ESPESSURA INFERIOR A 15cm FORAM EXECUTADAS EM MATERIAL COM RESISTÊNCIA E ISOLAMENTO TÉRMICO E ACÚSTICO EQUIVALENTES A UMA PAREDE DE ALVENARIA DE 15cm DE ESPESSURA;
- TODOS OS DEGRAUS DAS ESCADAS SÃO EM PISO ANTIDERRAPANTE;
- TODOS OS CORRIMÃOS ESTÃO COM ALTURA DE 92CM.SUAS EXTREMIDADES POSSUEM ACABAMENTO RECURVADO, SÃO FIXADAS A PAREDE, SEM PROTUBERÂNCIAS;
- TODOS OS GUARDA-CORPOS POSSUEM NO MÍNIMO 110 cm DE ALTURA COM PROTEÇÃO DAS GUARDAS VAZADAS EM ELEMENTOS VERTICAIS (MÍNIMO 11cm) E 92 cm DE ALTURA QUANDO UNIFICADO AO CORRIMÃO (SEM VÃOS). SUA RESISTÊNCIA É EQUIVALENTE A 1200Pa (FECHAMENTOS) E 730N/m (HORIZONTAL);


Em reunião do dia 21 de julho de 2014, a contratante se responsabilizou por todo o dimensionamento dos corrimãos.
Como documento protocolado e assinado pelo executor do contrato, o projeto executado com as referidas mudanças, não nos responsabilizo por futuras implicações jurídicas e demais problemas que possam surgir devido modificações, passando toda a responsabilidade ao executor do Contrato, do Tribunal de Justiça do Distrito Federal e Territórios TJDFT.

SETOR: PARANOÁ-DF
ENDEREÇO: QUADRA 3, ÁREA ESPECIAL 2, CEP: 71570-030
PROPRIETÁRIO: TRIBUNAL DE JUSTIÇA DO DISTRITO FEDERAL E DOS TERRITÓRIOS
AUTOR DO PROJETO: ARQ.: LUCIANO GUEDES ALCOFORADO CAU 88499-5/DF
AUTOR DO PROJETO: ARQ.: EDUARDO FREDERICO NOGUEIRA CAU 86291-6/DF
RESP. TÉCNICO:

PROPRIETÁRIO: TRIBUNAL DE JUSTIÇA DO DISTRITO FEDERAL E DOS TERRITÓRIOS
AUTOR DO PROJETO: ARQ.: EDUARDO FREDERICO NOGUEIRA CAU 86291-6/DF
AUTOR DO PROJETO: ARQ.: LUCIANO GUEDES ALCOFORADO CAU 88499-5/DF
RESP. TÉCNICO:

DRALF | CREA | DRALF

ARQUITETURA
FÓRUM MAURO RENAN BITTENCOURT
FÓRUM DO PARANOÁ
PLANTA BAIXA - TÉRREO
ESCALA 1:100 | DATA FEVEREIRO/2014
PRANCHA 03/08
PRÉDIO 01

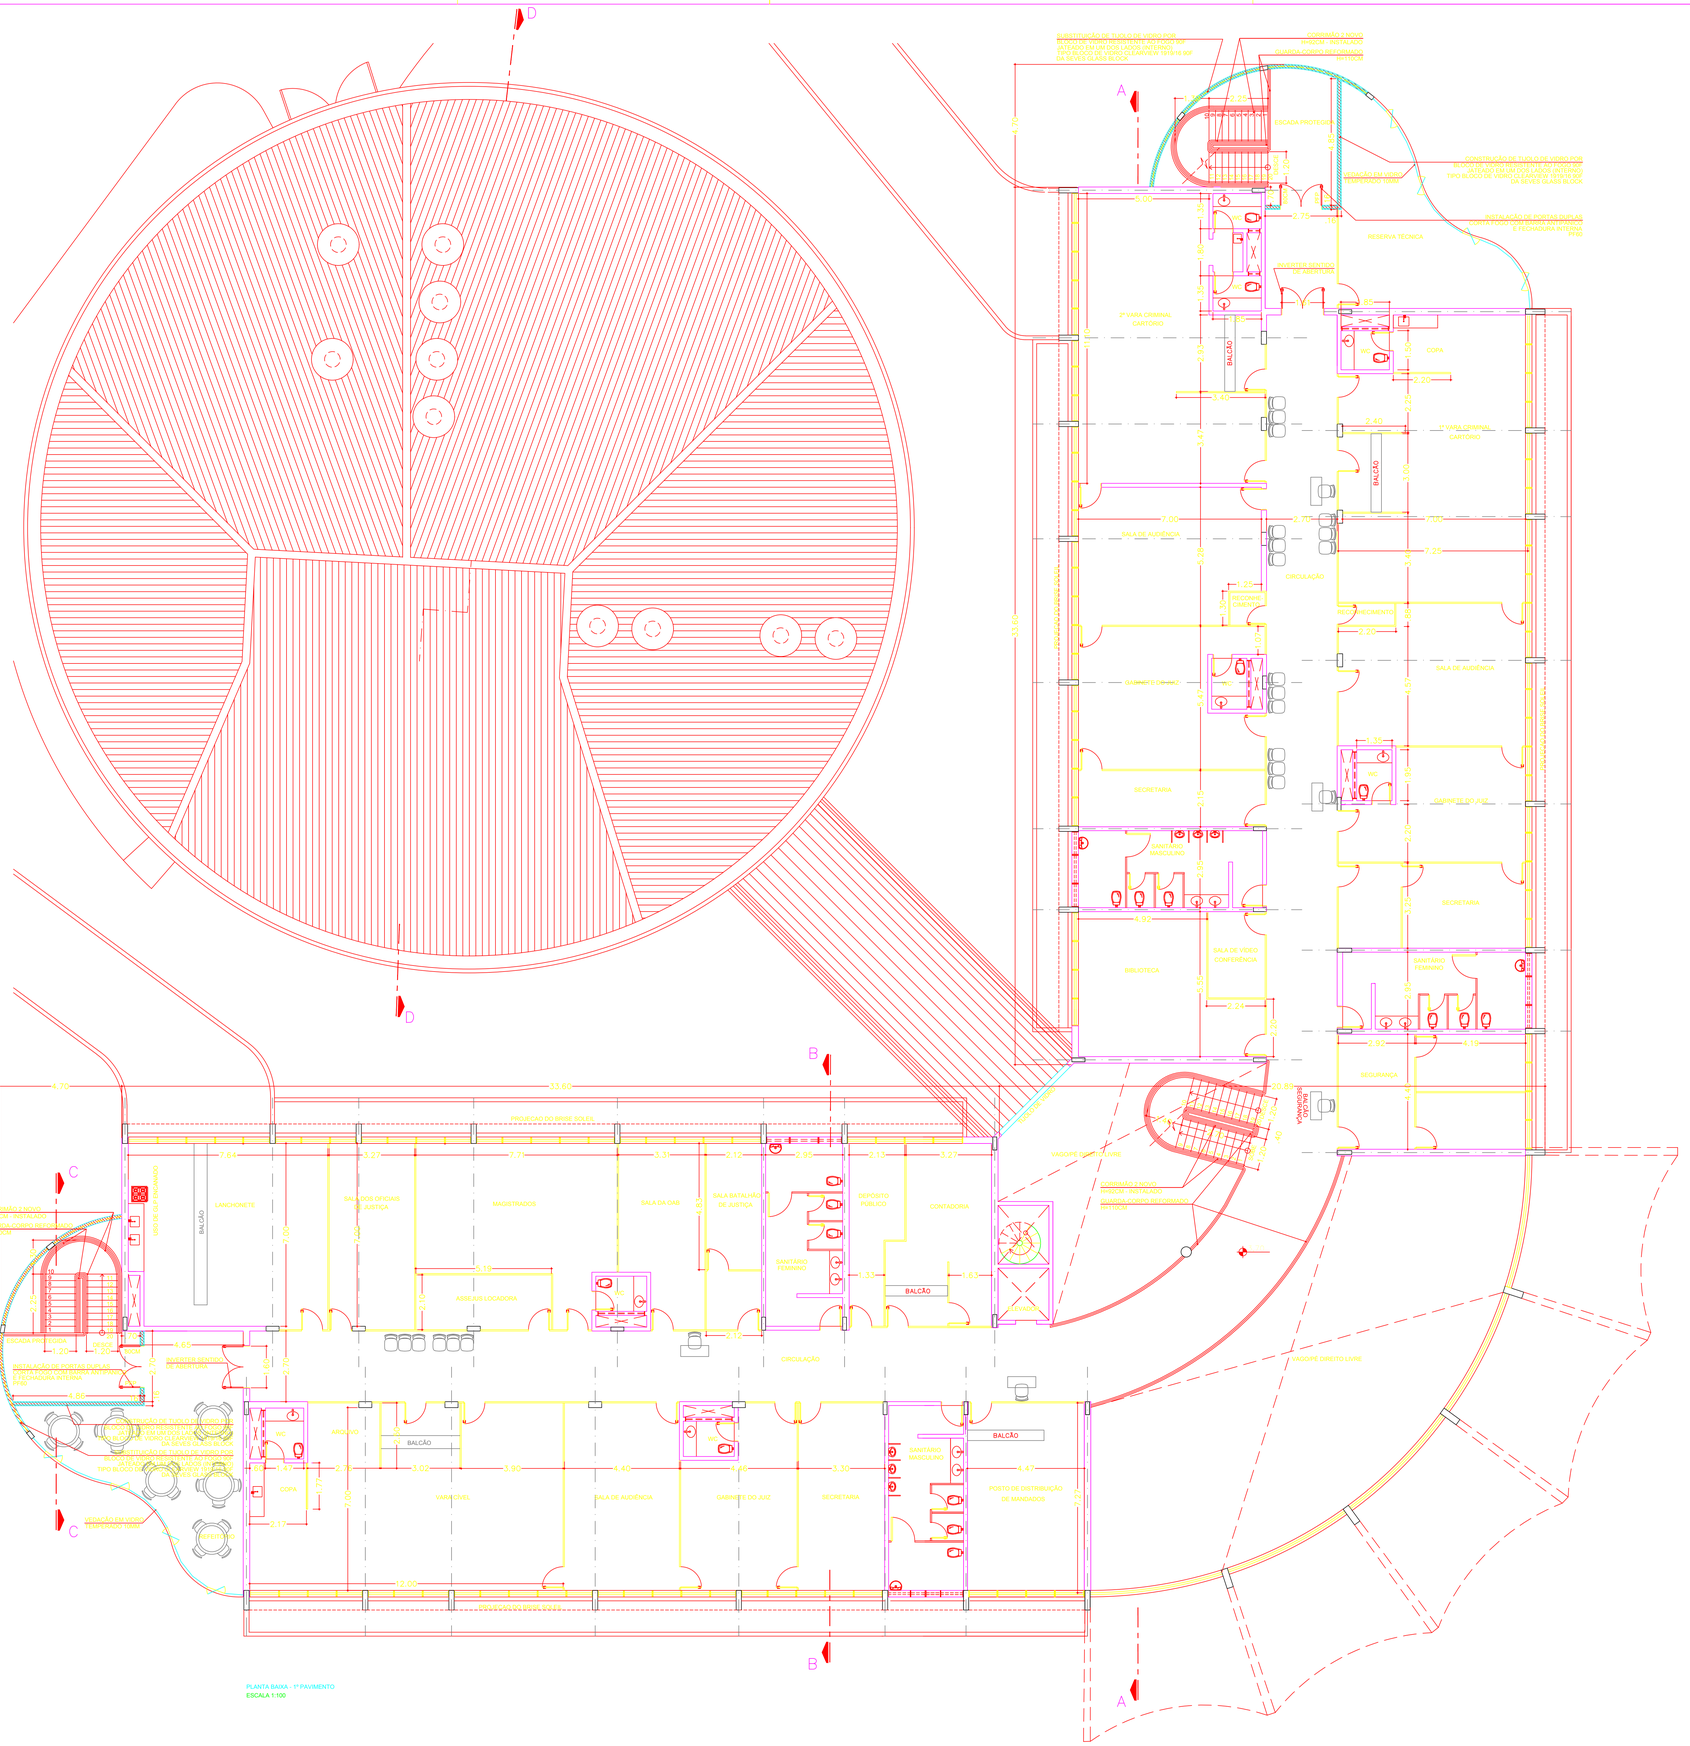

LEGENDAS

- PAREDES EM ALVENARIA
- DIVISÓRIAS EM GESSO ACARTONADO
- DIVISÓRIAS NAVAL
- CONSTRUIR
- DEMOLIR

NOTAS 01

- MEDIDAS EM METROS;
- NÍVEIS EM METROS;
- CONFERIR MEDIDAS NO LOCAL.
- AS EXTREMIDADES DOS CORRIMÃOS EXISTENTES TEM ACABAMENTO RECURVADO, FIXO OU JUSTAPOSTO À PAREDE OU PISO, COM DESENHO CONTÍNUO, SEM PROTUBERÂNCIAS.
- DETALHES DE RESERVATÓRIOS, CASA DE BOMBAS, CENTRAL DE GLP , E GUARDA-CORPOS VIDE PRANCHA 07/07.
- PROJETO SEMELHANTE AO FORUM DE SANTA MARIA COM APROVAÇÃO NO GDF N.º 143.000.616/2000 DE 06 DE NOVEMBRO DE 2000

NOTAS 02

- TODOS OS GUARDA CORPOS INTERNOS SERÃO REFORMADOS COM DETALHE PR 07/07;
- TODAS AS ESCADAS SERÃO INSTALADOS CORRIMÕES EM GUARDA CORPOS EXISTENTES REFORMADOS - PRANCHA 07/07;
- TODOS OS GUARDA CORPOS E CORRIMÕES REFORMADOS E INSTALADOS TERÃO PINTURA ESMALTE SINTÉTICO BRANCO NEVE;

- A CAIXA DA ESCADA É RESISTENTE A 4 HORAS DE FOGO: DUTO DE VENTILAÇÃO - DE/DS - EM ALVENARIA RESISTENTE AO FOGO POR 2 HORAS, REVESTIMENTO INTERNO LISO E ESTANQUE;
- A PORTA DE ACESSO A CAIXA DE ESCADA POSSUI RESISTÊNCIA A FOGO POR 60 MINUTOS - PRFP;
- TODAS AS PAREDES COM ESPESSURA INFERIOR A 15cm FORAM EXECUTADAS EM MATERIAL COM RESISTÊNCIA E ISOLAMENTO TÉRMICO E ACUSTICO EQUIVALENTES A UMA PAREDE DE ALVENARIA DE 15cm DE ESPESSURA;
- TODOS OS DEGRAUS DAS ESCADAS SÃO EM PISO ANTIDERRAPANTE;
- TODOS OS CORRIMÃOS ESTÃO COM ALTURA DE 92CM SUAS EXTREMIDADES POSSUEM ACABAMENTO RECURVADO, SÃO FIXADAS A PAREDE, SEM PROTUBERÂNCIAS.
- TODOS OS GUARDA-CORPOS POSSUEM NO MÍNIMO 110 cm DE ALTURA COM PROTEÇÃO DAS GUARDAS VAZADAS EM ELEMENTOS VERTICAIS (MÍNIMO 11cm) E 92 cm DE ALTURA QUANDO UNIFICADO AO CORRIMÃO (SEM VÃOS). SUA RESISTÊNCIA É EQUIVALENTE A 1200Pa (FECHAMENTOS) E 730N/m (HORIZONTAL).

Em reunião do dia 21 de julho de 2014, o contratante se responsabilizou por todo o dimensionamento dos corrimãos.
Como documento protocolado e assinado pelo executor do contrato, o projeto executado com as referidas mudanças, não nos responsabilizo por futuras implicações jurídicas e demais problemas que possam surgir devido modificações, passando toda a responsabilidade ao executor do Contrato, do Tribunal de Justiça do Distrito Federal e Territórios-TJDFT.

SETOR: PARANOÁ-DF
ENDEREÇO: QUADRA 5, ÁREA ESPECIAL 2, CEP: 71570-050
PROPRIETÁRIO: TRIBUNAL DE JUSTIÇA DO DISTRITO FEDERAL E DOS TERRITÓRIOS
AUTOR DO PROJETO: ARQ. LUCIANO GUEDES ALCOFORADO CAU 88499-5/DF
AUTOR DO PROJETO: ARQ. EDUARDO FREDERICO NOGUEIRA CAU 88291-6/DF
RESP. TÉCNICO:

PROPRIETÁRIO: TRIBUNAL DE JUSTIÇA DO DISTRITO FEDERAL E DOS TERRITÓRIOS

AUTOR DO PROJETO: ARQ. EDUARDO FREDERICO NOGUEIRA CAU 88291-6/DF

AUTOR DO PROJETO: ARQ. LUCIANO GUEDES ALCOFORADO CAU 88499-5/DF

RESP. TÉCNICO:

DRALF

CREA

DRALF

ARQUITETURA

FÓRUM MAURO RENAN BITTENCOURT
FÓRUM DO PARANOÁ

PLANTA BAIXA - 1º PAVIMENTO

ESCALA 1:100

DATA FEVEREIRO/2014

PRANCHA 04/08

PRÉDIO 01