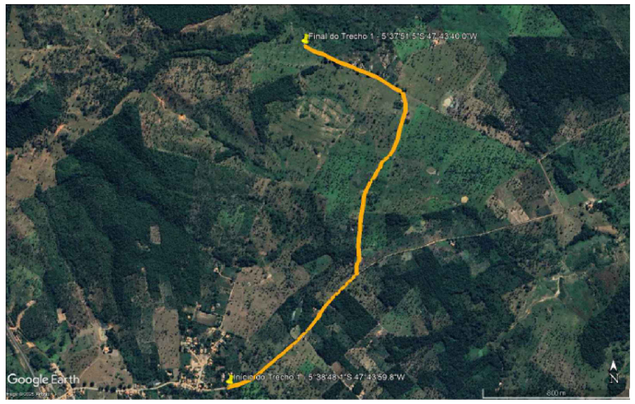

1 **DMT MÉDIO - Jazida a Trecho 1 (9,40 km)**
Escala: Indicada

2 **DMT MÉDIO - Jazida a Trecho 2 (19,45 km)**
Escala: Indicada

3 **DMT MÉDIO - Jazida a Trecho 3 (11,83 km)**
Escala: Indicada

4 **DMT MÉDIO - Jazida a Trecho 4 (6,30 km)**
Escala: Indicada

5 **DMT MÉDIO - Jazida a Trecho 5 (8,10 km)**
Escala: Indicada

6 **DMT MÉDIO - Jazida a Trecho 6 (18,10 km)**
Escala: Indicada

7 **DMT MÉDIO - Jazida a Trecho 7 (19,10 km)**
Escala: Indicada

8 **DMT MÉDIO - Jazida a Trecho 8 (6,20 km)**
Escala: Indicada

PROJETO / OBRA
RECUPERAÇÃO DE ESTRADAS VICINAIS NA ZONA RURAL DE AXIXÁ DO TOCANTINS - TO

DATA: **02 DE JULHO DE 2025**

ESCALAS: **Indicadas**

TIPO DE OBRA
RECUPERAÇÃO DE ESTRADAS DE TERRA

VERSÃO: **01**

DENOMINAÇÃO:
DMT MÉDIO PARA CADA TRECHO

PROJETO:

QUADRO RESUMO:

ÁREAS	M²
COMPRIMENTO DO TRECHO:	xx,xx
LARGURA MÉDIA DO TRECHO:	xx,xx
ÁREA DO TRECHO:	xx,xx

LOCAL DA OBRA:
Estrada vicinal, trecho entre estrada da teca e estrada de acesso ao P. A. Santa Bárbara e P.A Najás

PRANCHA: A121

PROPRIETÁRIO: **PREFEITURA MUNICIPAL DE AXIXÁ DO TOCANTINS - TO**
CNPJ: 00.766.725/0001-95

ANDRE GONCALVES MONTEIRO DE LIMA:04737465305

PROJETO: **ANDRÉ GONÇALVES MONTEIRO DE LIMA**
Engenheiro civil | CREA: 111615915-5

EXECUÇÃO: xxxxxxxxxxxxxxxxxxxx
Engenheira | Arquiteta e Urbanista: CREA | CAU: xxxxx-x

Folha tamanho A1 (841mmx594mm)

9 **DMT MÉDIO - Jazida a Trecho 9 (14,50 km)**
Escala: Indicada

10 **DMT MÉDIO - Jazida a Trecho 10 (15,25 km)**
Escala: Indicada

11 **DMT MÉDIO - Jazida a Trecho 11 (20,00 km)**
Escala: Indicada

12 **DMT MÉDIO - Jazida a Trecho 12 (21,45 km)**
Escala: Indicada

PROJETO / OBRA
RECUPERAÇÃO DE ESTRADAS VICINAIS NA ZONA RURAL DE AXIXÁ DO TOCANTINS - TO

DATA: **02 DE JULHO DE 2025**

ESCALAS: **Indicadas**

TIPO DE OBRA
RECUPERAÇÃO DE ESTRADAS DE TERRA

VERSÃO: **01**

DENOMINAÇÃO:
DMT MÉDIO PARA CADA TRECHO

PROJETO:

QUADRO RESUMO:

ÁREAS	M²
COMPRIMENTO DO TRECHO:	xx,xx
LARGURA MÉDIA DO TRECHO:	xx,xx
ÁREA DO TRECHO:	xx,xx

PRANCHA: A122

LOCAL DA OBRA:
Estrada vicinal, trecho entre estrada da teca e estrada de acesso ao P. A. Santa Bárbara e P.A Najás

PROPRIETÁRIO: **PREFEITURA MUNICIPAL DE AXIXÁ DO TOCANTINS - TO**
CNPJ: 00.766.725/0001-95

ANDRE GONCALVES MONTEIRO DE LIMA:04737460306

PROJETO: **ANDRÉ GONÇALVES MONTEIRO DE LIMA**
Engenheiro civil | CREA: 111615915-5

EXECUÇÃO: xxxxxxxxxxxxxxxxxxx
Engenheira | Arquiteta e Urbanista: CREA | CAU: xxxxx-x

Folha tamanho A1 (841mmx594mm)

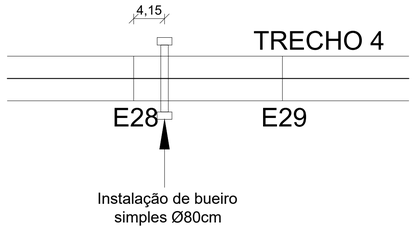

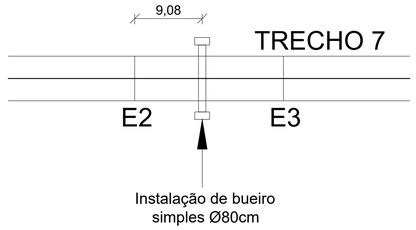

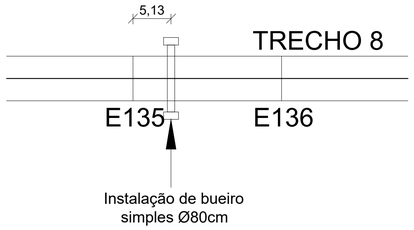

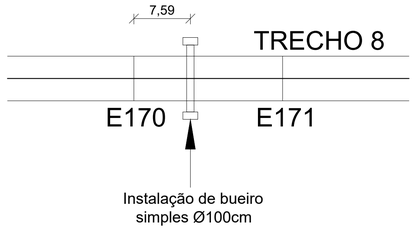

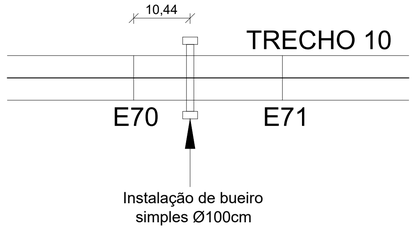

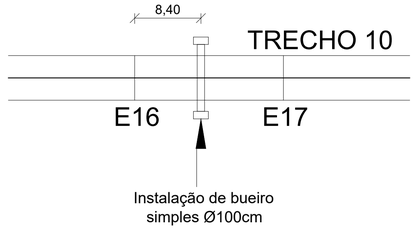

1 BUEIROS - IMPLANTAÇÃO
Escala: Sem Escala

BUEIRO SIMPLES TUBULAR DE CONCRETO (BSTC) - Ø 1.00m
PROJETO BÁSICO
SEM ESCALA

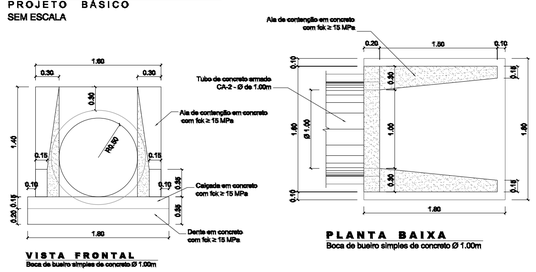

VISTA FRONTAL
Boca de bueiro simples de concreto Ø 1.00m

PLANTA BAIXA
Boca de bueiro simples de concreto Ø 1.00m

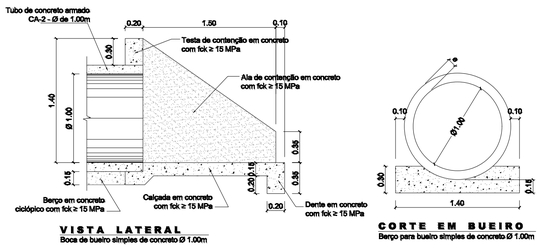

VISTA LATERAL
Boca de bueiro simples de concreto Ø 1.00m

CORTE EM BUEIRO
Berço para bueiro simples de concreto Ø 1.00m

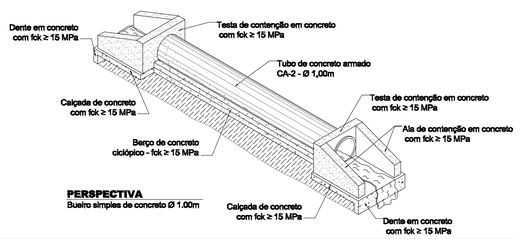

PERSPECTIVA
Bueiro simples de concreto Ø 1.00m

BUEIRO SIMPLES TUBULAR DE CONCRETO (BSTC) - Ø 0.80m
PROJETO BÁSICO
SEM ESCALA

VISTA FRONTAL
Boca de bueiro simples de concreto Ø 0.80m

PLANTA BAIXA
Boca de bueiro simples de concreto Ø 0.80m

VISTA LATERAL
Boca de bueiro simples de concreto Ø 1.00m

CORTE EM BUEIRO
Berço para bueiro simples de concreto Ø 1.00m

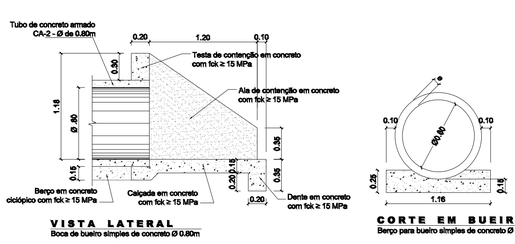

VISTA LATERAL
Boca de bueiro simples de concreto Ø 0.80m

CORTE EM BUEIRO
Berço para bueiro simples de concreto Ø 0.80m

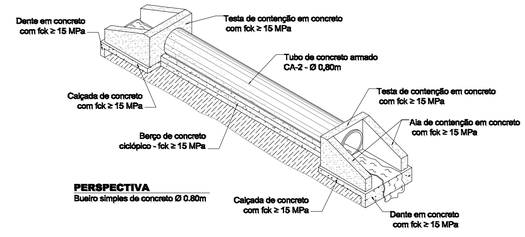

PERSPECTIVA
Bueiro simples de concreto Ø 0.80m

QUADRO DE DIMENSÕES (cm)							
DIÂMETRO	A	B	C	D	E	F	e
60	30	15	96	-	-	-	8
80	35	15	120	-	-	-	10
100	40	15	144	-	288	432	12
120	45	15	166	-	332	498	13

QUANTIDADES UNITÁRIAS DOS DENTES						
DIÂMETRO (cm)	SIMPLES		DUPLO		TRIPLO	
	CONCRETO (m³)	ARMADURA (Kg)	CONCRETO (m³)	ARMADURA (Kg)	CONCRETO (m³)	ARMADURA (Kg)
60	0,038	0,500	-	-	-	-
80	0,048	0,750	-	-	-	-
100	0,058	0,750	0,115	1,500	0,173	2,250
120	0,066	1,000	0,133	1,750	0,199	2,500

QUANTIDADES POR METRO LINEAR DE BERÇO						
DIÂMETRO (m)	SIMPLES		DUPLO		TRIPLO	
	CONCRETO (m³)	FORMA (m²)	CONCRETO (m³)	FORMA (m²)	CONCRETO (m³)	FORMA (m²)
60	0,225	0,60	-	-	-	-
80	0,308	0,70	-	-	-	-
100	0,402	0,80	0,804	0,80	1,206	0,80
120	0,499	0,90	0,998	0,90	1,498	0,90

PROJETO / OBRA
RECUPERAÇÃO DE ESTRADAS VICINAIS NA ZONA RURAL DE AXIXÁ DO TOCANTINS - TO

DATA:
02 DE JULHO DE 2025

ESCALAS:
Indicadas

TIPO DE OBRA
RECUPERAÇÃO DE ESTRADAS DE TERRA

VERSÃO:
01

DENOMINAÇÃO:
IMPLANTAÇÃO E DETALHAMENTO DE BUEIROS

PROJETO:

QUADRO RESUMO:

ÁREAS	M²
COMPRIMENTO DO TRECHO:	xx,xx
LARGURA MÉDIA DO TRECHO:	xx,xx
ÁREA DO TRECHO:	xx,xx

LOCAL DA OBRA:
Estrada vicinal, trecho entre estrada da teca e estrada de acesso ao P. A. Santa Bárbara e P.A Najás

PRANCHA:
A119

PROPRIETÁRIO: **PREFEITURA MUNICIPAL DE AXIXÁ DO TOCANTINS - TO**
CNPJ: 00.766.725/0001-95

ANDRE GONCALVES MONTEIRO DE LIMA:04737465305

PROJETO: **ANDRÉ GONÇALVES MONTEIRO DE LIMA**
Engenheiro civil | CREA: 111615915-5

EXECUÇÃO: xxxxxxxxxxxxxxxxxxx
Engenheira | Arquiteta e Urbanista: CREA | CAU: xxxxx-x

Folha tamanho A1 (841mmx594mm)

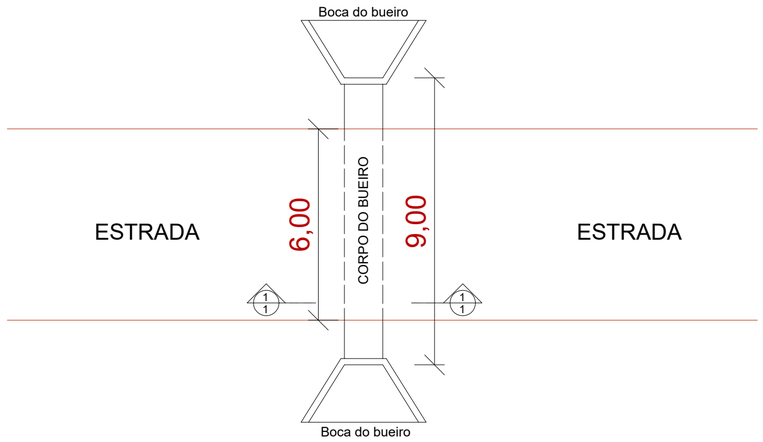

1 **CORPO DE BUEIRO Ø100 E Ø80CM - PLANTA**
Escala: Sem Escala

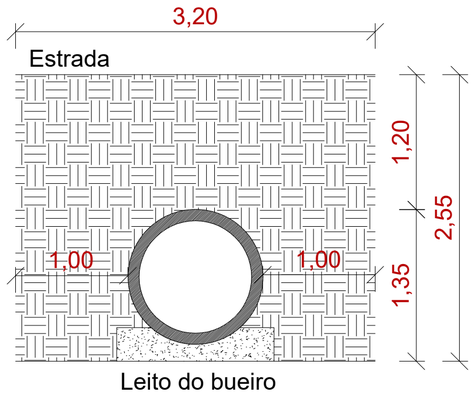

2 **CORTE 1 - BUEIRO Ø100 E Ø80CM**
Escala: Sem Escala

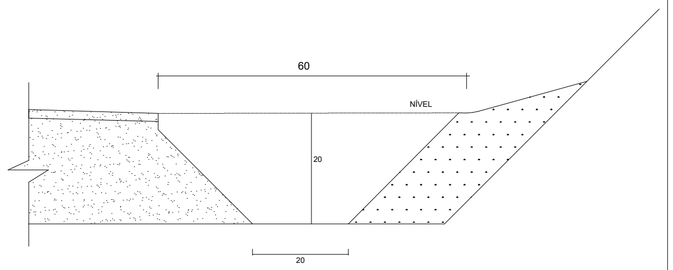

Notas:
1 – Dimensões em centímetros (cm);
2 – As sarjetas devem atender aos requisitos da norma DNIT 018–ES;
3 – Os consumos médios indicados correspondem aos quantitativos efetivos segundo a geometria dos dispositivos, considerando a seção linear;
4 – As sarjetas de concreto podem ser moldadas in loco pelo método convencional ou por extrusão (fôrmas deslizantes);
5 – Para sarjetas trapezoidais não revestidas, desconsiderar os consumos de grama indicados e adotar a seguinte codificação: SZG XXX–YY –>
SZT XXX–YY;
6 – Executar juntas de dilatação em intervalos de 12 m, preenchidas com argamassa de cimento e areia, traço 1:3, espessura conforme o método
executivo.

CONSUMOS MÉDIOS		
ESCAVAÇÃO	M³/M	0,0800
APILOAMENTO	M²/M	0,7657

3 **SARJETA TRAPEZOIDAL SEM REVESTIMENTO. - SZT 60-20**
Escala: Sem Escala

BUEIRO SIMPLES TUBULAR DE CONCRETO (BSTC) - Ø 1.00m
PROJETO BÁSICO
SEM ESCALA

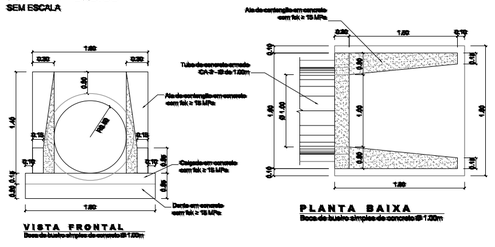

BUEIRO SIMPLES TUBULAR DE CONCRETO (BSTC) - Ø 0.80m
PROJETO BÁSICO
SEM ESCALA

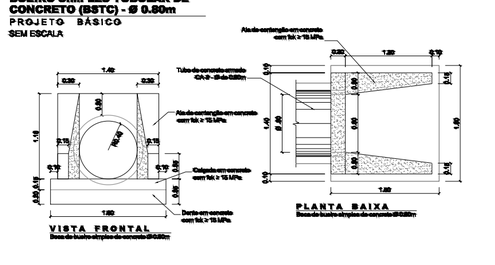

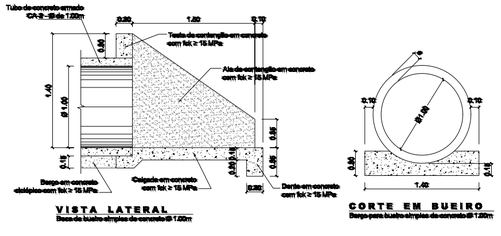

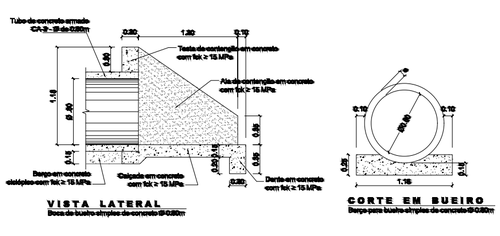

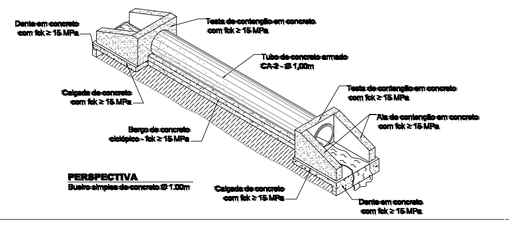

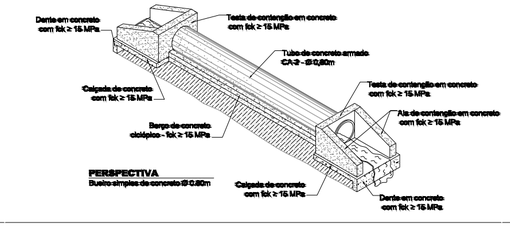

QUADRO DE DIMENSÕES (cm)							
DIÂMETRO	A	B	C	D	E	F	e
60	30	15	96	-	-	-	8
80	35	15	120	-	-	-	10
100	40	15	144	-	288	432	12
120	45	15	166	-	332	498	13

QUANTIDADES UNITÁRIAS DOS DENTES						
DIÂMETRO (cm)	SIMPLES		DUPLO		TRIPLO	
	CONCRETO (m³)	ARMADURA (Kg)	CONCRETO (m³)	ARMADURA (Kg)	CONCRETO (m³)	ARMADURA (Kg)
60	0,038	0,500	-	-	-	-
80	0,048	0,750	-	-	-	-
100	0,058	0,750	0,115	1,500	0,173	2,250
120	0,066	1,000	0,133	1,750	0,199	2,500

QUANTIDADES POR METRO LINEAR DE BERÇO						
DIÂMETRO (m)	SIMPLES		DUPLO		TRIPLO	
	CONCRETO (m³)	FORMA (m²)	CONCRETO (m³)	FORMA (m²)	CONCRETO (m³)	FORMA (m²)
60	0,225	0,60	-	-	-	-
80	0,308	0,70	-	-	-	-
100	0,402	0,80	0,804	0,80	1,206	0,80
120	0,499	0,90	0,998	0,90	1,498	0,90

PROJETO / OBRA
RECUPERAÇÃO DE ESTRADAS VICINAIS NA ZONA RURAL DE AXIXÁ DO TOCANTINS - TO

DATA: **02 DE JULHO DE 2025**

ESCALAS: **Indicadas**

TIPO DE OBRA
RECUPERAÇÃO DE ESTRADAS DE TERRA

VERSÃO: **01**

DENOMINAÇÃO:
IMPLANTAÇÃO E DETALHAMENTO DE BUEIROS

PROJETO:

QUADRO RESUMO:

ÁREAS	M²
COMPRIMENTO DO TRECHO:	xx,xx
LARGURA MÉDIA DO TRECHO:	xx,xx
ÁREA DO TRECHO:	xx,xx

LOCAL DA OBRA:
Estrada vicinal, trecho entre estrada da teca e estrada de acesso ao P. A. Santa Bárbara e P.A Najás

PRANCHA: A120

PROPRIETÁRIO: **PREFEITURA MUNICIPAL DE AXIXÁ DO TOCANTINS - TO**
CNPJ: 00.766.725/0001-95

ANDRE GONCALVES MONTEIRO DE LIMA:04737465305
Assinado digitalmente por ANDRE GONCALVES MONTEIRO DE LIMA:04737465305
ND: C=BR, O=ICP-Brasil, OU=Secretaria da Receita Federal do Brasil - RFB, OU=AR CERTISIGN RFB, OU=AR CERTISIGN, OU=Videoconferência, OU=05423745000187, CN=ANDRE GONCALVES MONTEIRO DE LIMA:04737465305
Razão: Eu sou o autor deste documento
Local:
Data: 2025-11-13 21:21:13-03'00'
Foxit PDF Reader Versão: 2025.2.1

PROJETO: **ANDRÉ GONÇALVES MONTEIRO DE LIMA**
Engenheiro civil | CREA: 111615915-5

EXECUÇÃO: xxxxxxxxxxxxxxxxxxxx
Engenheira | Arquiteta e Urbanista: CREA | CAU: xxxxx-x

Folha tamanho A1 (841mmx594mm)

1 TRECHO 1 - IMPLANTAÇÃO
Escala: 1:3500

2 MAPA DE LOCALIZAÇÃO
Escala: Indicada

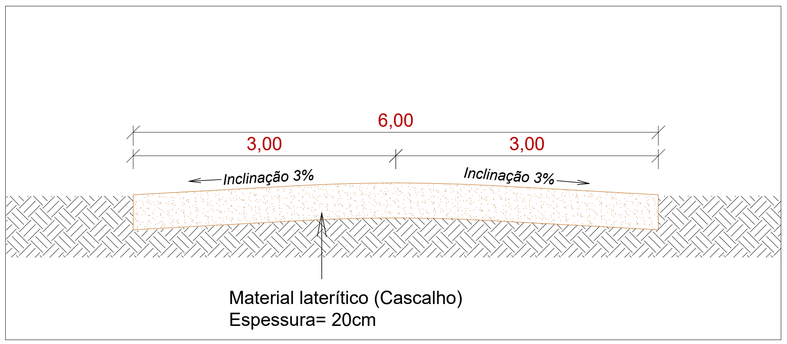

3 PERFIL TRANSVERSAL
Escala: 1:35

DADOS DO TRECHO	
Comprimento:	2.580,00 m
Largura:	6,00 m

COORDENADAS	
Inicial:	5°38'48.1"S 47°43'59.8"W
Final	5°37'51.5"S 47°43'40.0"W

LEGENDA

- Estaca - Distância de 20m
- Eixo da estrada
- Estrada vicinal

PROJETO / OBRA
RECUPERAÇÃO DE ESTRADAS VICINAIS NA ZONA RURAL DE AXIXÁ DO TOCANTINS - TO

DATA: **02 DE JULHO DE 2025**

ESCALAS: **Indicadas**

TIPO DE OBRA
RECUPERAÇÃO DE ESTRADAS DE TERRA

VERSÃO: **01**

DENOMINAÇÃO:
PLANTA BAIXA, MAPA DE LOCALIZAÇÃO E CORTE TRANSVERSAL

PROJETO:

QUADRO RESUMO:

ÁREAS	M²
COMPRIMENTO DO TRECHO:	2.580,00m
LARGURA MÉDIA DO TRECHO:	6,00m
ÁREA DO TRECHO:	15.480,00m²

PRANCHA: A101

LOCAL DA OBRA:
Estrada vicinal, trecho entre estrada da teca e estrada de acesso ao P. A. Santa Bárbara e P.A Najás

PROPRIETÁRIO: **PREFEITURA MUNICIPAL DE AXIXÁ DO TOCANTINS - TO**
CNPJ: 00.766.725/0001-95

ANDRE GONCALVES MONTEIRO DE LIMA:04737465305

PROJETO: **ANDRÉ GONÇALVES MONTEIRO DE LIMA**
Engenheiro civil | CREA: 111615915-5

EXECUÇÃO: xxxxxxxxxxxxxxxxxxxx
Engenheira | Arquiteta e Urbanista: CREA | CAU: xxxxx-x

Folha tamanho A1 (841mmx594mm)

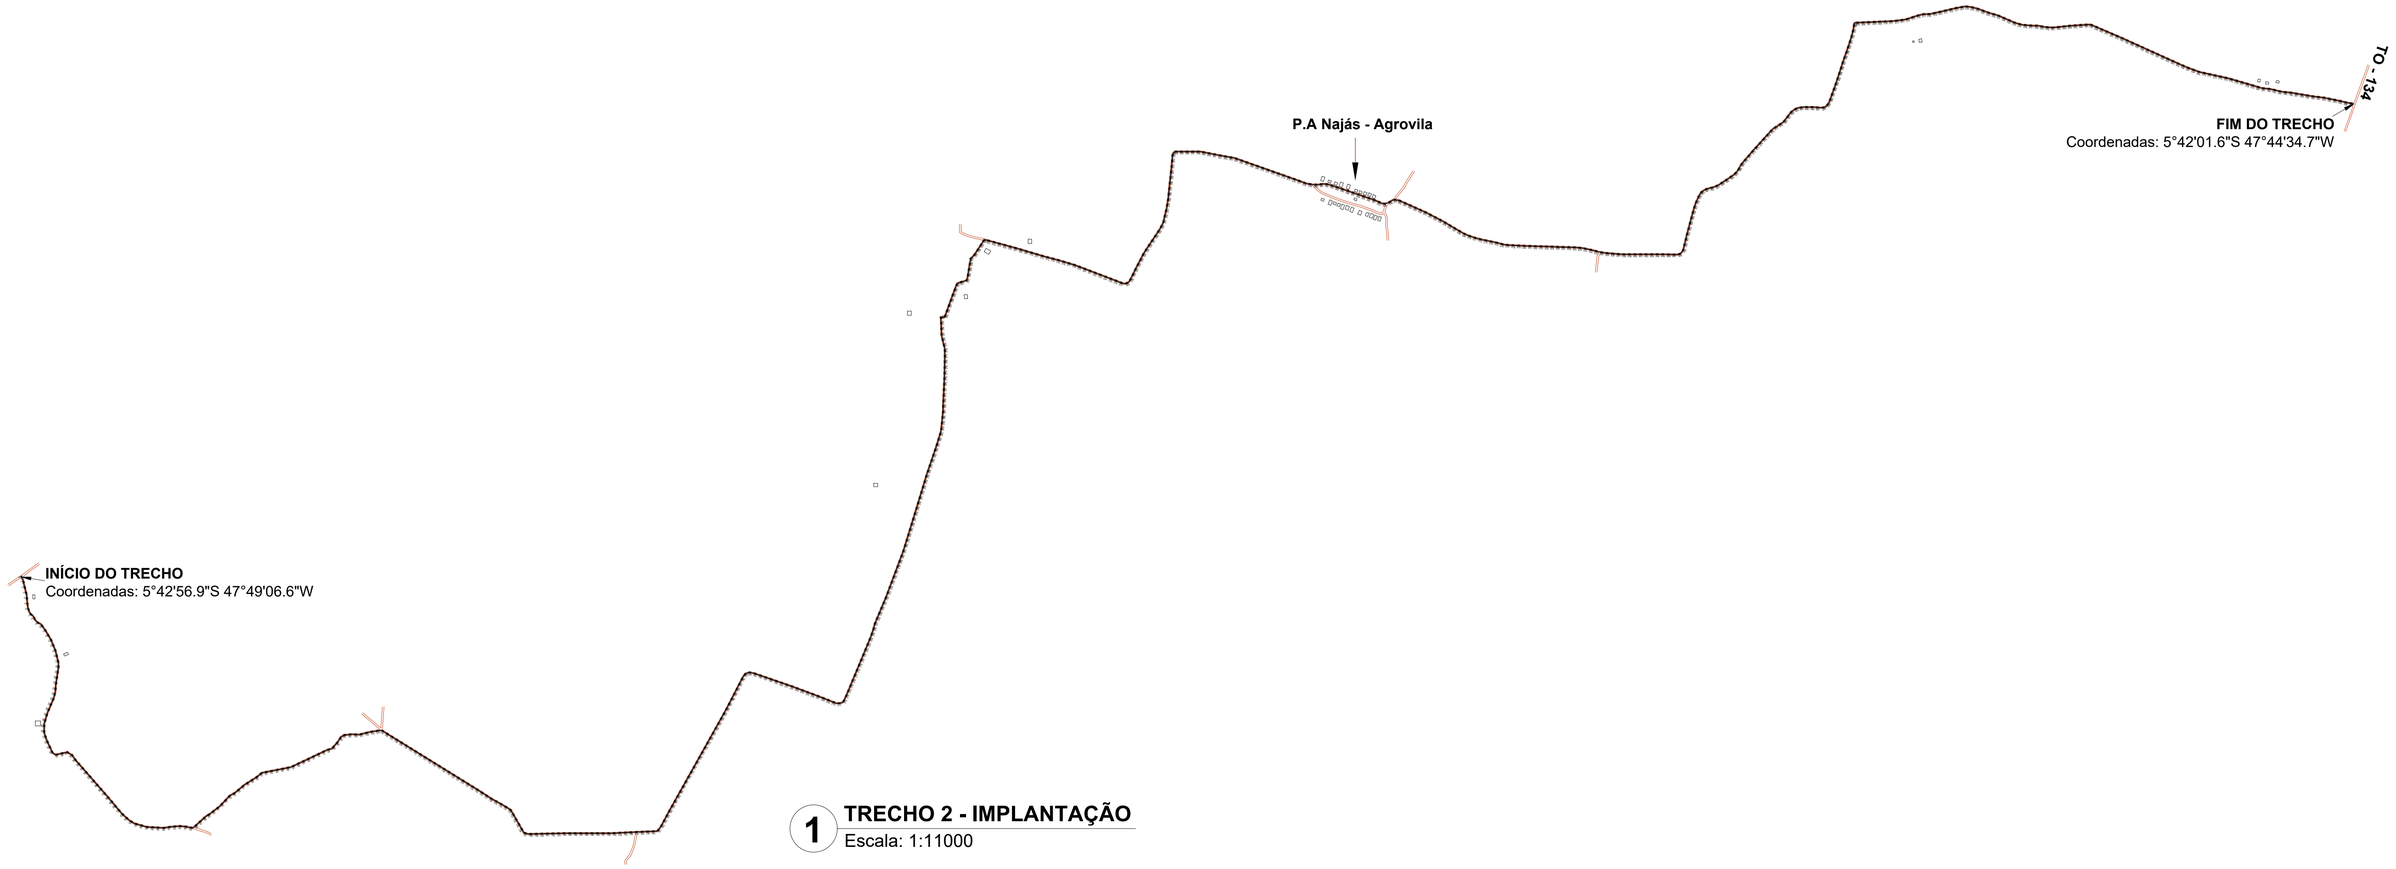

1 **TRECHO 2 - IMPLANTAÇÃO**
Escala: 1:11000

2 **MAPA DE LOCALIZAÇÃO**
Escala: Indicada

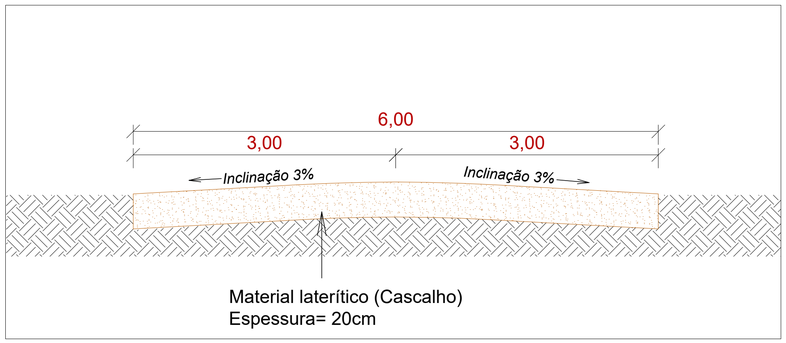

3 **PERFIL TRANSVERSAL**
Escala: 1:35

DADOS DO TRECHO	
Comprimento:	11.950,00 m
Largura:	6,00 m

COORDENADAS	
Inicial:	5°42'56.9"S 47°49'06.6"W
Final	5°42'01.6"S 47°44'34.7"W

LEGENDA

- Estaca - Distância de 20m
- Eixo da estrada
- Estrada vicinal

PROJETO / OBRA
RECUPERAÇÃO DE ESTRADAS VICINAIS NA ZONA RURAL DE AXIXÁ DO TOCANTINS - TO

DATA: **02 DE JULHO DE 2025**

ESCALAS: **Indicadas**

TIPO DE OBRA
RECUPERAÇÃO DE ESTRADAS DE TERRA

VERSÃO: **01**

DENOMINAÇÃO:
PLANTA BAIXA, MAPA DE LOCALIZAÇÃO E CORTE TRANSVERSAL

PROJETO:

QUADRO RESUMO:

ÁREAS	M²
COMPRIMENTO DO TRECHO:	11.950,00m
LARGURA MÉDIA DO TRECHO:	6,00m
ÁREA DO TRECHO:	71.700,00 m²

LOCAL DA OBRA:
Estrada vicinal, trecho entre estrada da teca e estrada de acesso ao P. A. Santa Bárbara e P.A Najás

PRANCHA: **A102**

PROPRIETÁRIO: **PREFEITURA MUNICIPAL DE AXIXÁ DO TOCANTINS - TO**
CNPJ: 00.766.725/0001-95

ANDRE GONCALVES MONTEIRO DE LIMA:04737465305

PROJETO: **ANDRÉ GONÇALVES MONTEIRO DE LIMA**
Engenheiro civil | CREA: 111615915-5

EXECUÇÃO: xxxxxxxxxxxxxxxxxxxx
Engenheira | Arquiteta e Urbanista: CREA | CAU: xxxxx-x

Folha tamanho A1 (841mmx594mm)

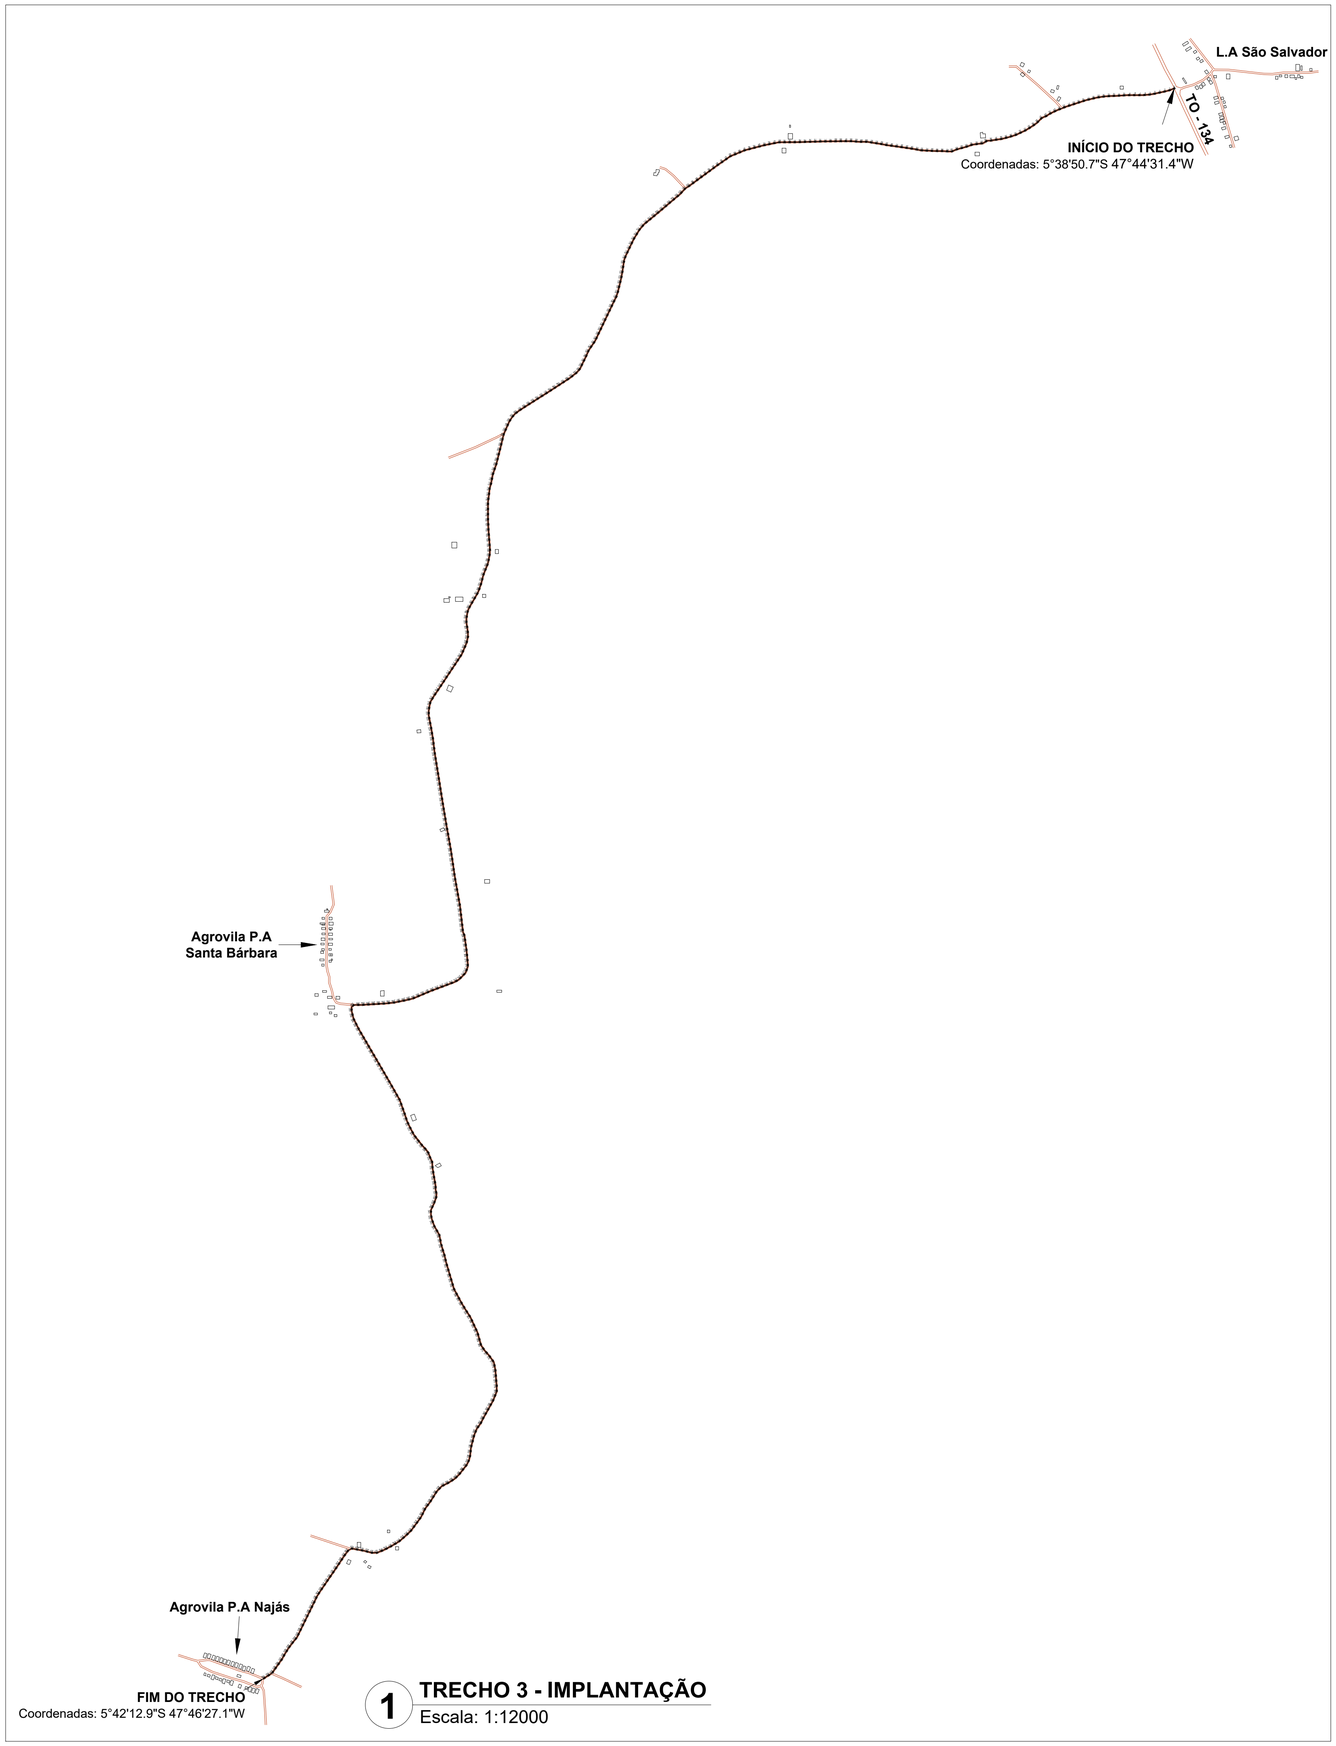

1 TRECHO 3 - IMPLANTAÇÃO
Escala: 1:12000

2 MAPA DE LOCALIZAÇÃO
Escala: Indicada

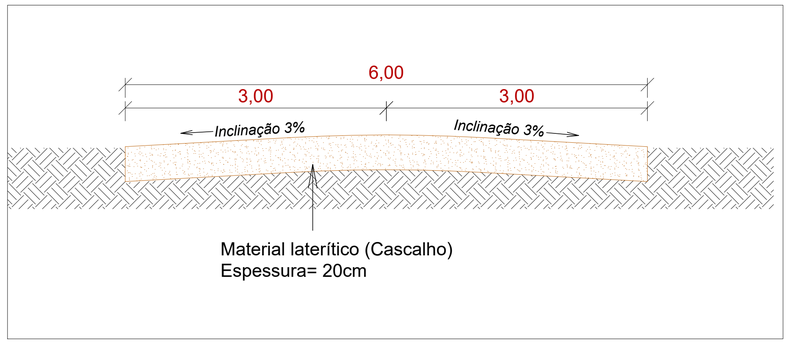

3 PERFIL TRANSVERSAL
Escala: 1:35

COORDENADAS	
Inicial:	5°38'50.7"S 47°44'31.4"W
Final	5°42'12.9"S 47°46'27.1"W

DADOS DO TRECHO	
Comprimento:	9.126,00 m
Largura:	6,00 m

LEGENDA

- Estaca - Distância de 20m
- Eixo da estrada
- Estrada vicinal

PROJETO / OBRA
RECUPERAÇÃO DE ESTRADAS VICINAIS NA ZONA RURAL DE AXIXÁ DO TOCANTINS - TO

DATA: **02 DE JULHO DE 2025**

ESCALAS: **Indicadas**

TIPO DE OBRA
RECUPERAÇÃO DE ESTRADAS DE TERRA

VERSÃO: **01**

DENOMINAÇÃO:
PLANTA BAIXA, MAPA DE LOCALIZAÇÃO E CORTE TRANSVERSAL

PROJETO:

QUADRO RESUMO:

ÁREAS	M²
COMPRIMENTO DO TRECHO:	9.126,00m
LARGURA MÉDIA DO TRECHO:	6,00m
ÁREA DO TRECHO:	54.756,00 m²

LOCAL DA OBRA:
Estrada vicinal, trecho entre estrada da teca e estrada de acesso ao P. A. Santa Bárbara e P.A Najás

PRANCHA: **A103**

PROPRIETÁRIO: **PREFEITURA MUNICIPAL DE AXIXÁ DO TOCANTINS - TO**
CNPJ: 00.766.725/0001-95

ANDRE GONCALVES MONTEIRO DE LIMA:04737465305

PROJETO: **ANDRÉ GONÇALVES MONTEIRO DE LIMA**
Engenheiro civil | CREA:111615915-5

EXECUÇÃO: xxxxxxxxxxxxxxxxxxxx
Engenheira | Arquiteta e Urbanista: CREA | CAU: xxxxx-x

Folha tamanho A1 (841mmx594mm)

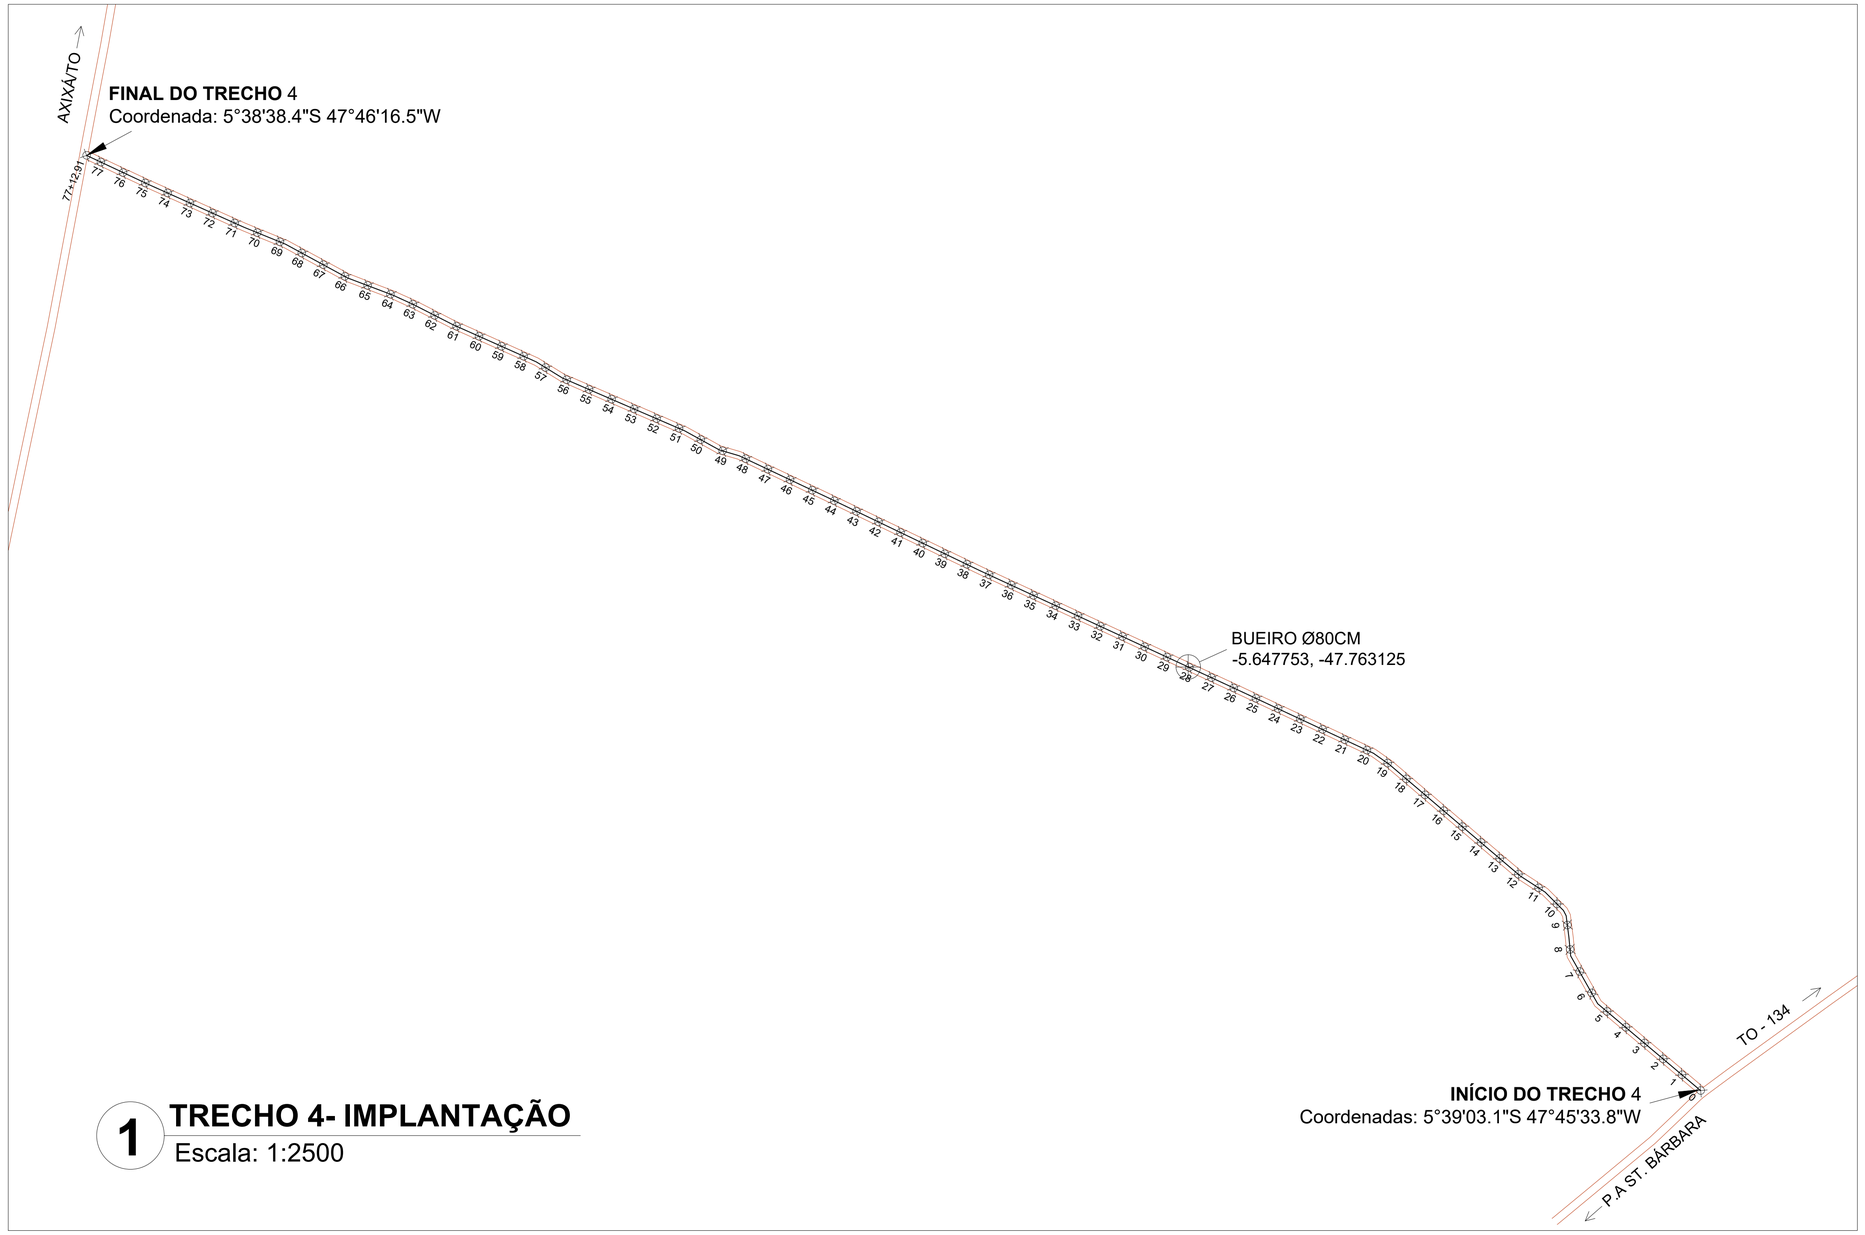

1 TRECHO 4- IMPLANTAÇÃO
Escala: 1:2500

DADOS DO TRECHO	
Comprimento:	1.552,91 m
Largura:	6,00 m

COORDENADAS	
Inicial:	5°39'03.1"S 47°45'33.8"W
Final	5°38'38.4"S 47°46'16.5"W

LEGENDA

- Estaca - Distância de 20m
- Eixo da estrada
- Estrada vicinal

2 MAPA DE LOCALIZAÇÃO
Escala: Indicada

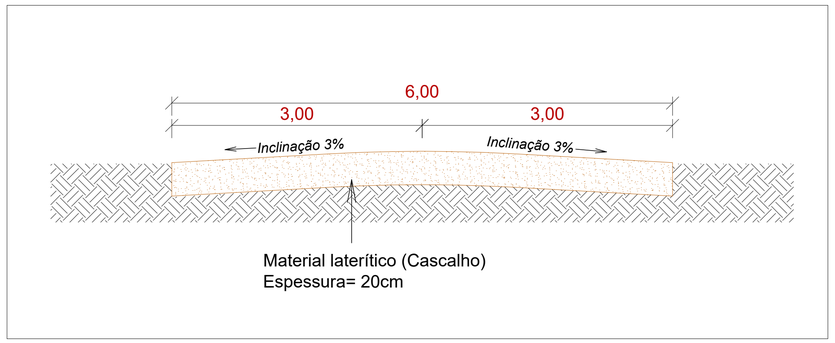

2 PERFIL TRANSVERSAL
Escala: 1:35

PROJETO / OBRA
RECUPERAÇÃO DE ESTRADAS VICINAIS NA ZONA RURAL DE AXIXÁ DO TOCANTINS - TO

DATA: **02 DE JULHO DE 2025**

ESCALAS: **Indicadas**

TIPO DE OBRA
RECUPERAÇÃO DE ESTRADAS DE TERRA

VERSÃO: **01**

DENOMINAÇÃO:
PLANTA BAIXA, MAPA DE LOCALIZAÇÃO E CORTE TRANSVERSAL

PROJETO:

QUADRO RESUMO:

ÁREAS	M²
COMPRIMENTO DO TRECHO:	1.552,91m
LARGURA MÉDIA DO TRECHO:	6,00m
ÁREA DO TRECHO:	9.317,46m²

LOCAL DA OBRA:
Estrada vicinal, trecho entre estrada da teca e estrada de acesso ao P. A. Santa Bárbara e P.A Najás

PRANCHA: A104

PROPRIETÁRIO: **PREFEITURA MUNICIPAL DE AXIXÁ DO TOCANTINS - TO**
CNPJ: 00.766.725/0001-95

ANDRE GONCALVES MONTEIRO DE LIMA:04737465305

PROJETO: **ANDRÉ GONÇALVES MONTEIRO DE LIMA**
Engenheiro civil | CREA: 111615915-5

EXECUÇÃO: xxxxxxxxxxxxxxxxxxxx
Engenheira | Arquiteta e Urbanista: CREA | CAU: xxxxx-x

Folha tamanho A1 (841mmx594mm)

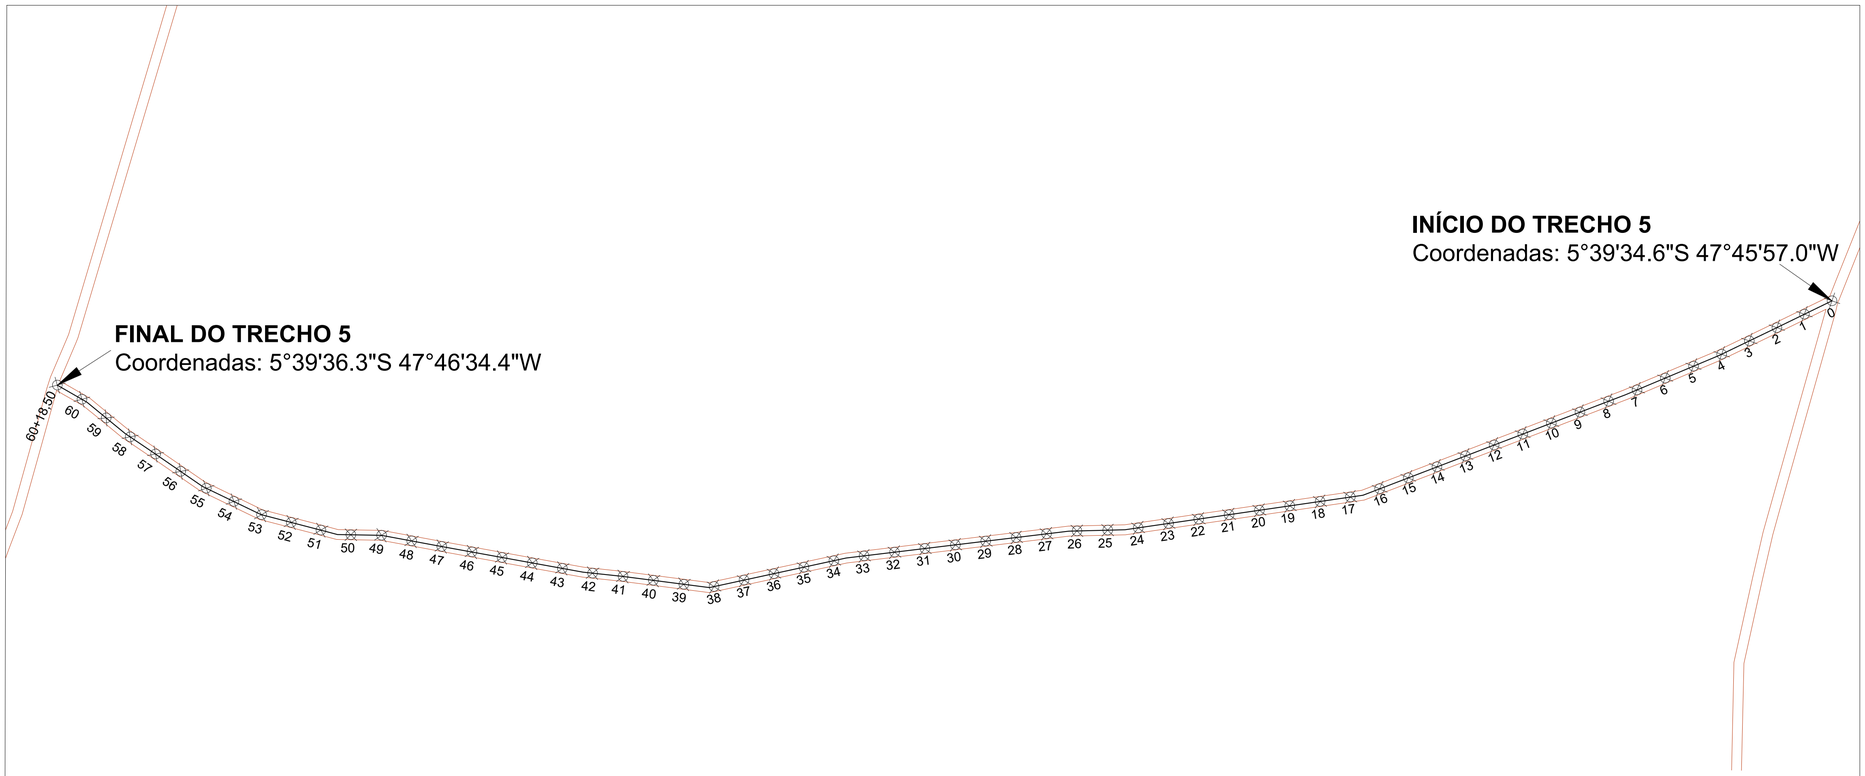

1 TRECHO 5 - IMPLANTAÇÃO
Escala: 1:2000

2 MAPA DE LOCALIZAÇÃO
Escala: Indicada

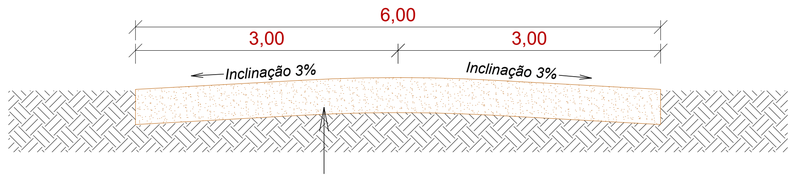

3 PERFIL TRANSVERSAL
Escala: 1:35

DADOS DO TRECHO	
Comprimento:	1.218,50 m
Largura:	6,00 m

COORDENADAS	
Inicial:	5°39'34.6"S 47°45'57.0"W
Final	5°39'36.3"S 47°46'34.4"W

LEGENDA

- Estaca - Distância de 20m
- Eixo da estrada
- Estrada vicinal

PROJETO / OBRA
RECUPERAÇÃO DE ESTRADAS VICINAIS NA ZONA RURAL DE AXIXÁ DO TOCANTINS - TO

DATA: **02 DE JULHO DE 2025**

ESCALAS: **Indicadas**

TIPO DE OBRA
RECUPERAÇÃO DE ESTRADAS DE TERRA

VERSÃO: **01**

DENOMINAÇÃO:
PLANTA BAIXA, MAPA DE LOCALIZAÇÃO E CORTE TRANSVERSAL

PROJETO:

QUADRO RESUMO:

ÁREAS	M²
COMPRIMENTO DO TRECHO:	1.218,50m
LARGURA MÉDIA DO TRECHO:	6,00m
ÁREA DO TRECHO:	7.311,00m²

PRANCHA: A105

LOCAL DA OBRA:
Estrada vicinal, trecho entre estrada da teca e estrada de acesso ao P. A. Santa Bárbara e P.A Najás

PROPRIETÁRIO: **PREFEITURA MUNICIPAL DE AXIXÁ DO TOCANTINS - TO**
CNPJ: 00.766.725/0001-95

ANDRE GONCALVES MONTEIRO DE LIMA:04737465305

PROJETO: **ANDRÉ GONÇALVES MONTEIRO DE LIMA**
Engenheiro civil | CREA: 111615915-5

EXECUÇÃO: xxxxxxxxxxxxxxxxxxxx
Engenheira | Arquiteta e Urbanista: CREA | CAU: xxxxx-x

Folha tamanho A1 (841mmx594mm)

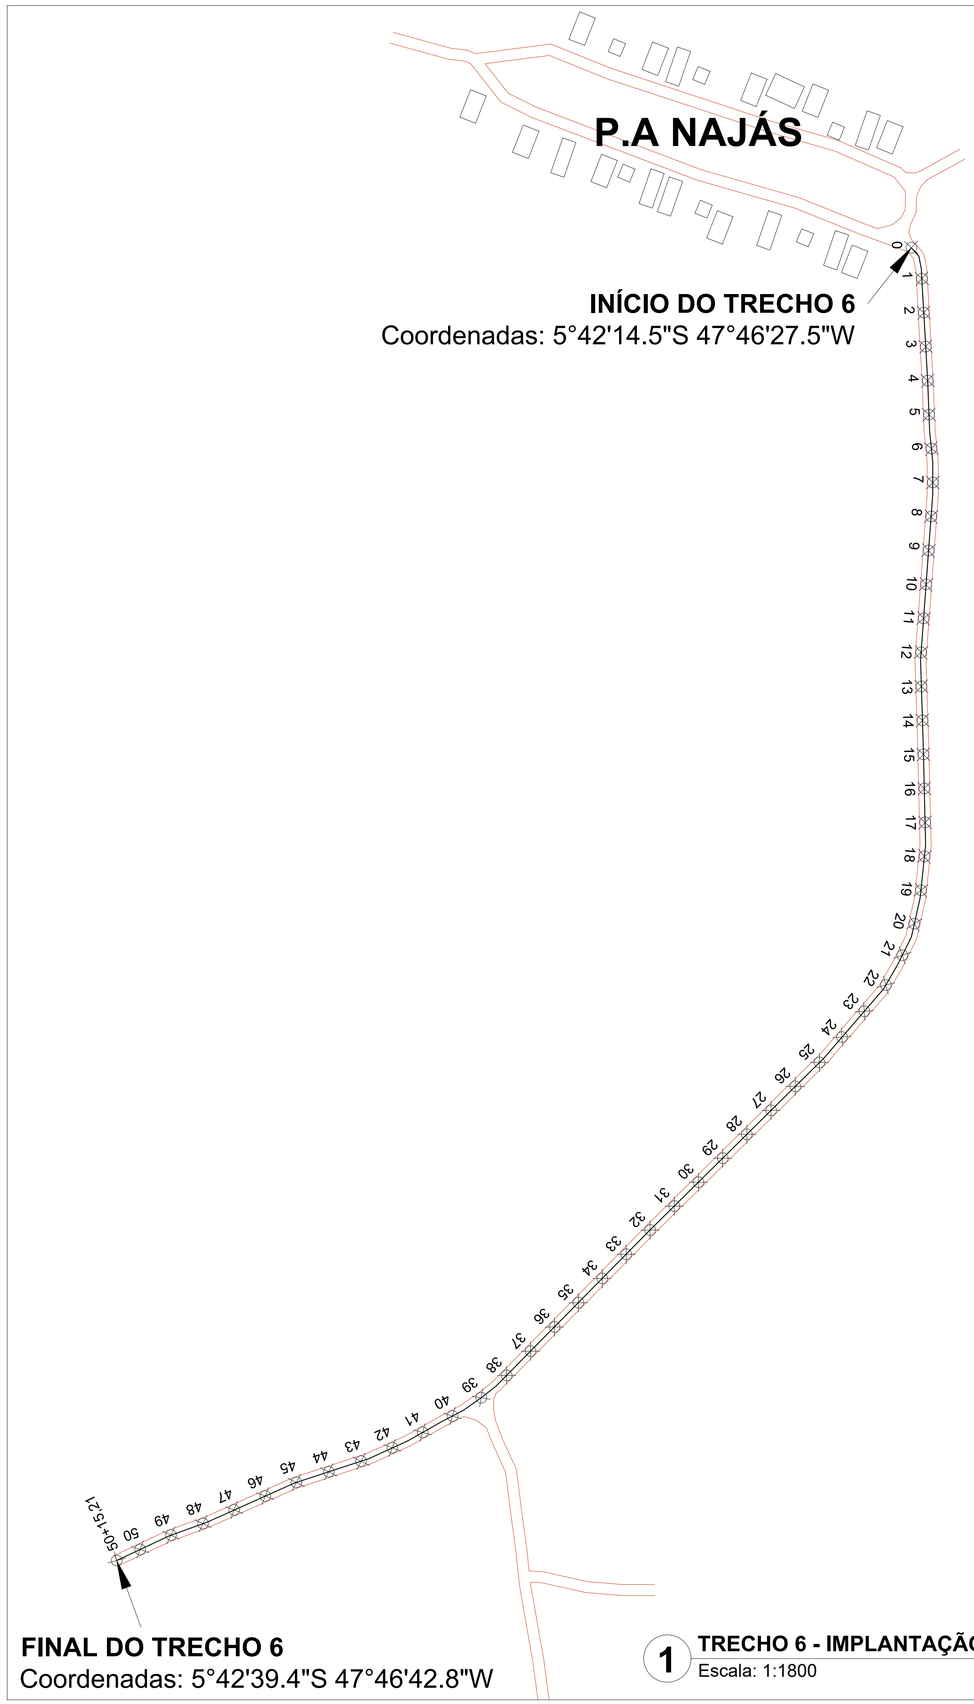

1 **TRECHO 6 - IMPLANTAÇÃO**
Escala: 1:1800

2 **MAPA DE LOCALIZAÇÃO**
Escala: Indicada

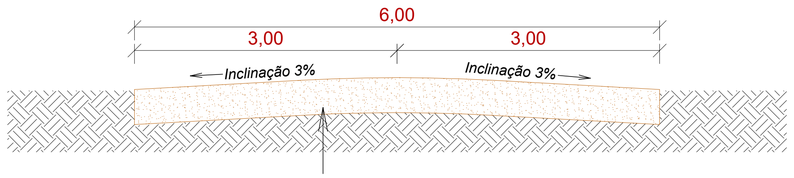

3 **PERFIL TRANSVERSAL**
Escala: 1:35

DADOS DO TRECHO	
Comprimento:	1.015,21 m
Largura:	6,00 m

COORDENADAS	
Inicial:	5°42'14.5"S 47°46'27.5"W
Final	5°42'39.4"S 47°46'42.8"W

LEGENDA

- Estaca - Distância de 20m
- Eixo da estrada
- Estrada vicinal

PROJETO / OBRA
RECUPERAÇÃO DE ESTRADAS VICINAIS NA ZONA RURAL DE AXIXÁ DO TOCANTINS - TO

DATA: **02 DE JULHO DE 2025**

ESCALAS: **Indicadas**

TIPO DE OBRA
RECUPERAÇÃO DE ESTRADAS DE TERRA

VERSÃO: **01**

DENOMINAÇÃO:
PLANTA BAIXA, MAPA DE LOCALIZAÇÃO E CORTE TRANSVERSAL

PROJETO:

QUADRO RESUMO:

ÁREAS	M²
COMPRIMENTO DO TRECHO:	1.015,21m
LARGURA MÉDIA DO TRECHO:	6,00m
ÁREA DO TRECHO:	6.091,00m²

LOCAL DA OBRA:
Estrada vicinal, trecho entre estrada da teca e estrada de acesso ao P. A. Santa Bárbara e P.A Najás

PRANCHA: **A106**

PROPRIETÁRIO: **PREFEITURA MUNICIPAL DE AXIXÁ DO TOCANTINS - TO**
CNPJ: 00.766.725/0001-95

ANDRE GONCALVES MONTEIRO DE LIMA:04737465305

PROJETO: **ANDRÉ GONÇALVES MONTEIRO DE LIMA**
Engenheiro civil | CREA: 111615915-5

EXECUÇÃO: xxxxxxxxxxxxxxxxxxxx
Engenheira | Arquiteta e Urbanista: CREA | CAU: xxxxx-x

Folha tamanho A1 (841mmx594mm)

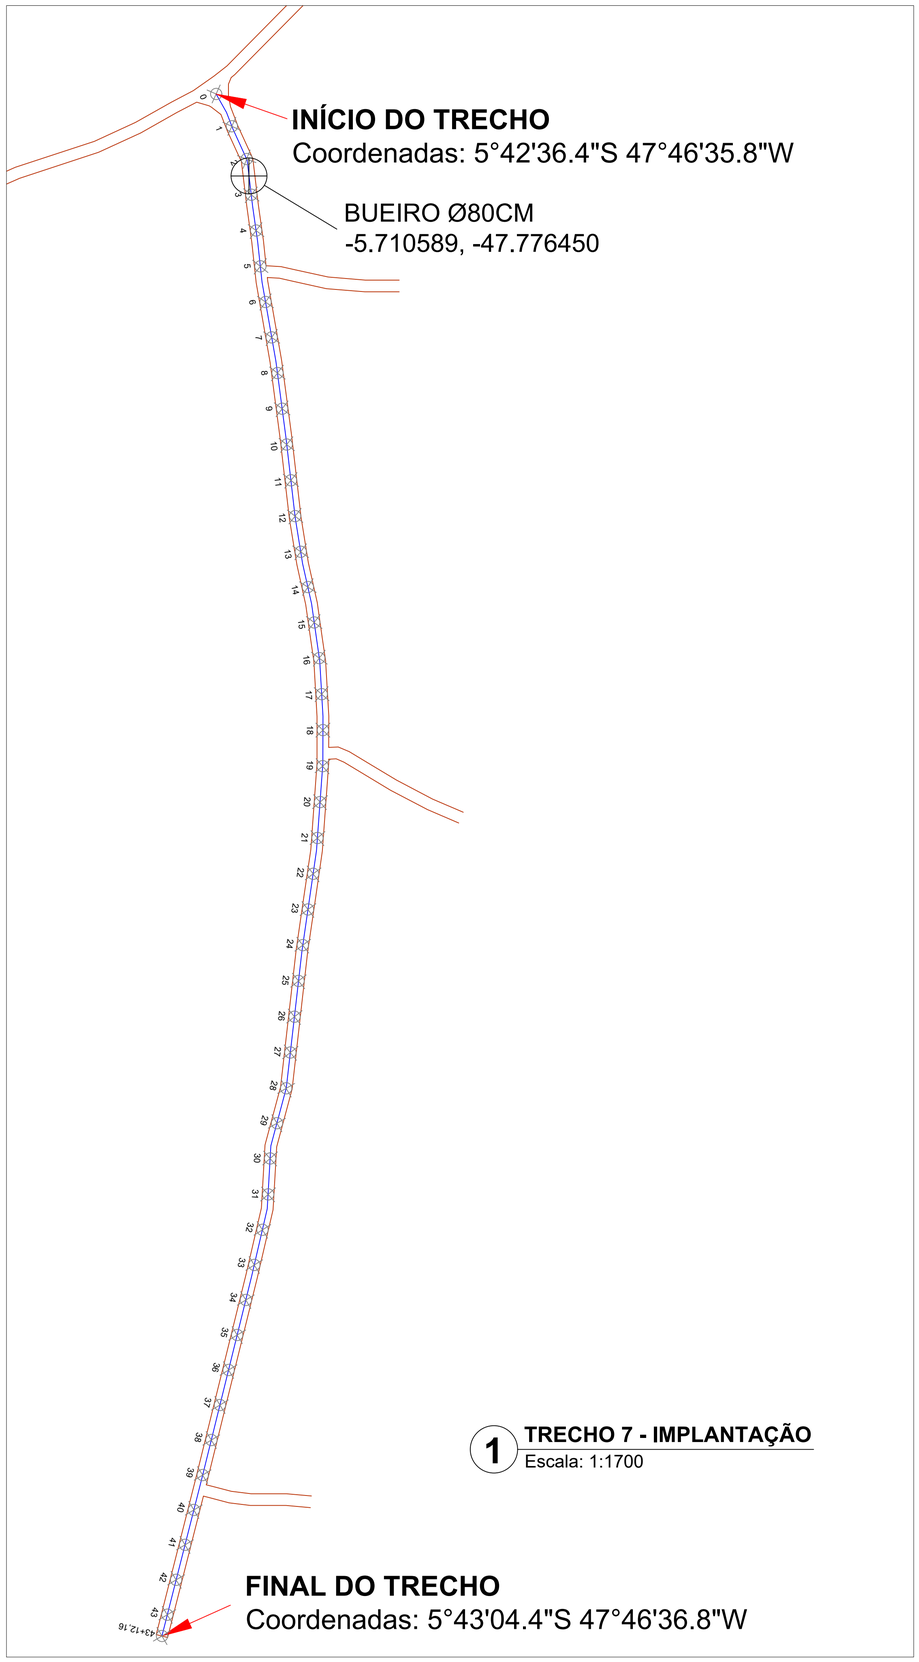

1 **TRECHO 7 - IMPLANTAÇÃO**
Escala: 1:1700

2 **MAPA DE LOCALIZAÇÃO**
Escala: Indicada

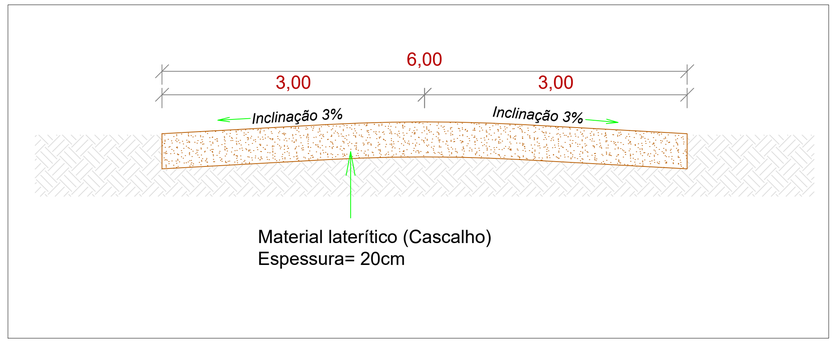

3 **PERFIL TRANSVERSAL**
Escala: 1:35

DADOS DO TRECHO	
Comprimento:	872,16 m
Largura:	6,00 m

COORDENADAS	
Inicial:	5°42'36.4"S 47°46'35.8"W
Final	5°43'04.4"S 47°46'36.8"W

LEGENDA

- Estaca - Distância de 20m
- Eixo da estrada
- Estrada vicinal

PROJETO / OBRA
RECUPERAÇÃO DE ESTRADAS VICINAIS NA ZONA RURAL DE AXIXÁ DO TOCANTINS - TO

DATA: **02 DE JULHO DE 2025**

ESCALAS: **Indicadas**

TIPO DE OBRA
RECUPERAÇÃO DE ESTRADAS DE TERRA

VERSÃO: **01**

DENOMINAÇÃO:
PLANTA BAIXA, MAPA DE LOCALIZAÇÃO E CORTE TRANSVERSAL

PROJETO:

QUADRO RESUMO:

ÁREAS	M²
COMPRIMENTO DO TRECHO:	872,16m
LARGURA MÉDIA DO TRECHO:	6,00m
ÁREA DO TRECHO:	5.232,96m²

PRANCHA: A107

LOCAL DA OBRA:
Estrada vicinal, trecho entre estrada da teca e estrada de acesso ao P. A. Santa Bárbara e P.A Najás

PROPRIETÁRIO: **PREFEITURA MUNICIPAL DE AXIXÁ DO TOCANTINS - TO**
CNPJ: 00.766.725/0001-95

ANDRE GONCALVES MONTEIRO DE LIMA:04737465305
Assinado digitalmente por ANDRE GONCALVES MONTEIRO DE LIMA:04737465305
Razão Social: Prefeitura Municipal de Axixá do Tocantins-to, Nacionalidade do Brasil - NTE, OU=RFB e-CPF A1, OU=SAC VALID WEB, OU=AC SOLUTI Multipla, OU=Videoconferência, OU=ICP Brasil, OU=Presencial, OU=AC SOLUTI v5, OU=04737465305
Data: 2025.10.13 14:41:08-03'07'
Foxit PDF Reader Versão: 2025.2.1

PROJETO: **ANDRÉ GONÇALVES MONTEIRO DE LIMA**
Engenheiro civil | CREA: 111615915-5

EXECUÇÃO: xxxxxxxxxxxxxxxxxxxx
Engenheira | Arquiteta e Urbanista: CREA | CAU: xxxxx-x

Folha tamanho A1 (841mmx594mm)

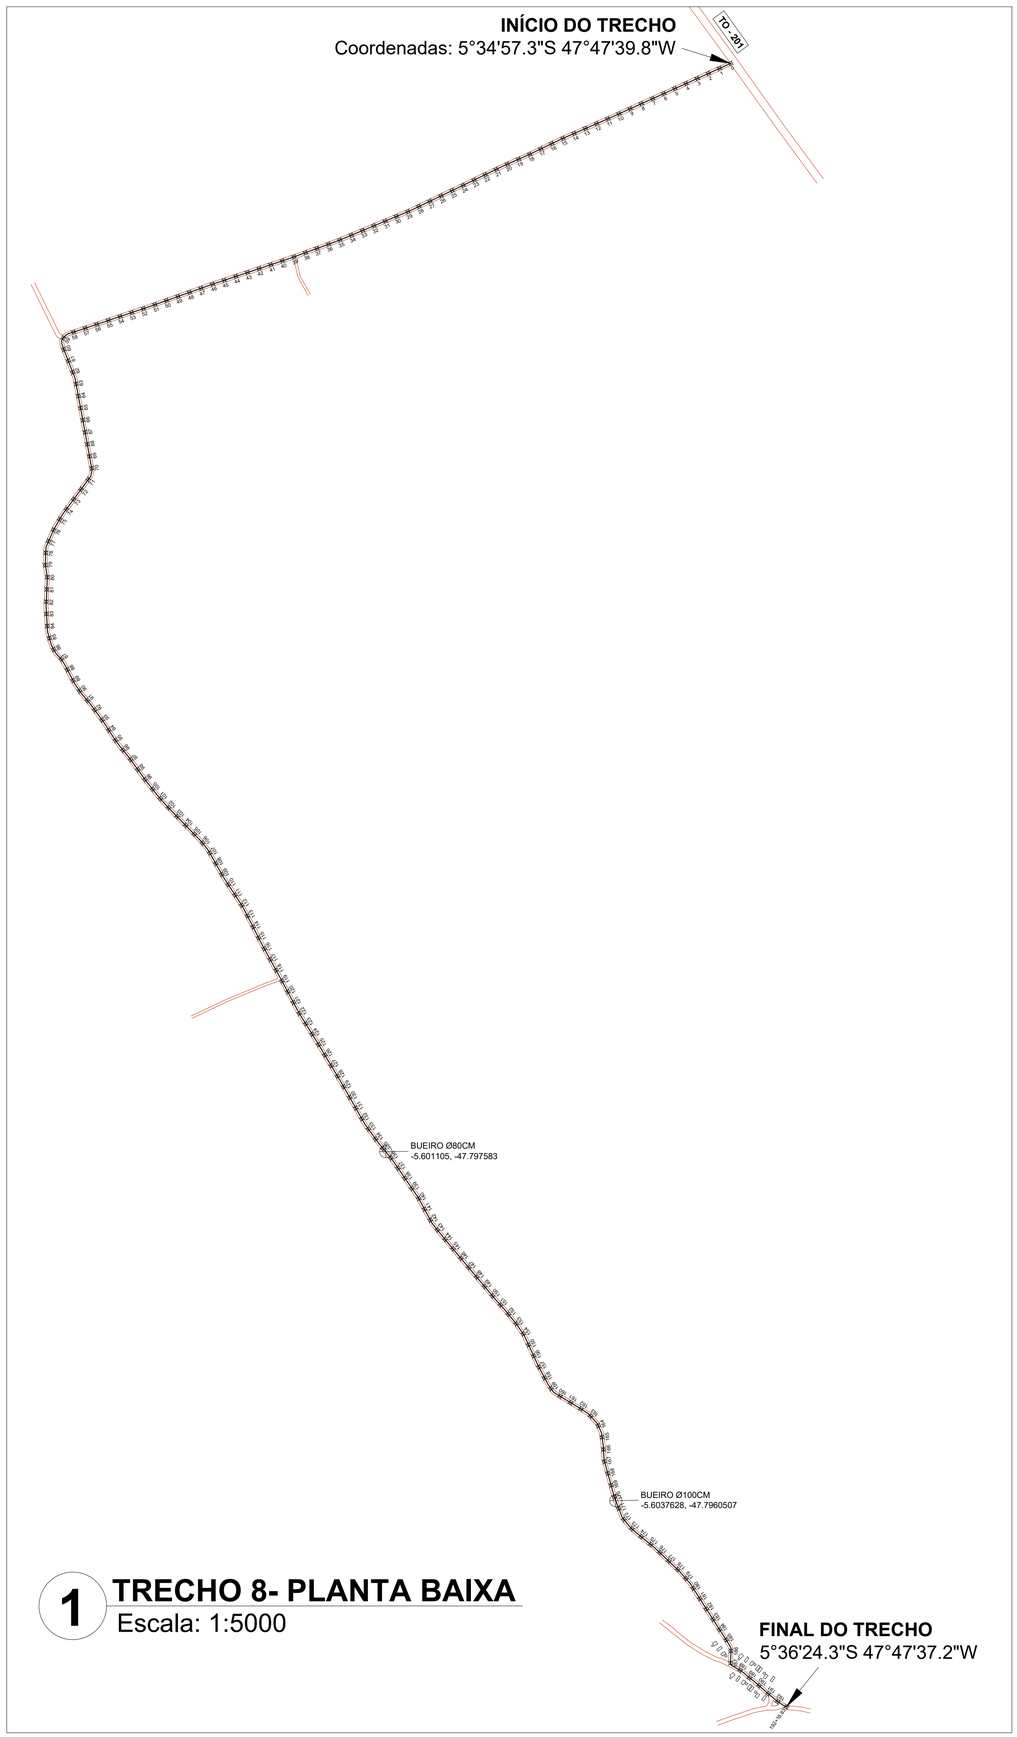

1 TRECHO 8- PLANTA BAIXA
Escala: 1:5000

2 MAPA DE LOCALIZAÇÃO
Escala: Indicada

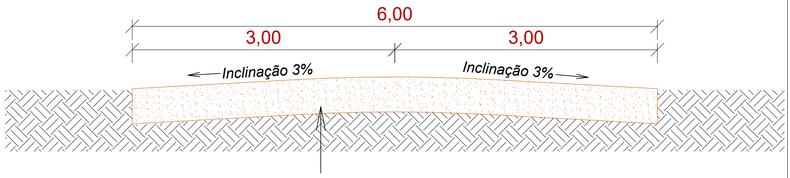

2 PERFIL TRANSVERSAL
Escala: 1:35

DADOS DO TRECHO	
Comprimento:	3.856,83 m
Largura:	6,00 m

COORDENADAS	
Inicial:	5°34'57.3"S 47°47'39.8"W
Final	5º36'24,3"S 47º47'37,2"W

LEGENDA

- Estaca - Distância de 20m
- Eixo da estrada
- Estrada vicinal

PROJETO / OBRA
RECUPERAÇÃO DE ESTRADAS VICINAIS NA ZONA RURAL DE AXIXÁ DO TOCANTINS - TO

DATA: **02 DE JULHO DE 2025**

ESCALAS: **Indicadas**

TIPO DE OBRA
RECUPERAÇÃO DE ESTRADAS DE TERRA

VERSÃO: **01**

DENOMINAÇÃO:
PLANTA BAIXA, MAPA DE LOCALIZAÇÃO E CORTE TRANSVERSAL

PROJETO:

QUADRO RESUMO:

ÁREAS	M²
COMPRIMENTO DO TRECHO:	3.856,83m
LARGURA MÉDIA DO TRECHO:	6,00m
ÁREA DO TRECHO:	23.140,98m²

PRANCHA: A108

LOCAL DA OBRA:
Estrada vicinal, trecho entre estrada da teca e estrada de acesso ao P. A. Santa Bárbara e P.A Najás

PROPRIETÁRIO: **PREFEITURA MUNICIPAL DE AXIXÁ DO TOCANTINS - TO**
CNPJ: 00.766.725/0001-95

ANDRE GONCALVES MONTEIRO DE LIMA:04737465305
Assinado digitalmente por ANDRE GONCALVES MONTEIRO DE LIMA:04737465305
DN: C=BR, O=ICP-Brasil, OU=Secretaria da Receita Federal do Brasil - RFB, OU=RFB e-CPF A3, OU=AC VALID RFB V5, OU=AR CERTIFICA MAIS, OU=VIDEOCONFERENCIA, OU=CNPJ:00766725000195, CN=ANDRE GONCALVES MONTEIRO DE LIMA:04737465305
Razão: Eu sou o autor deste documento
Localização:
Data: 2025.07.11 14:41:29-03'00'
Foxit PDF Reader Versão: 2025.2.1

PROJETO: **ANDRÉ GONÇALVES MONTEIRO DE LIMA**
Engenheiro civil | CREA: 111615915-5

EXECUÇÃO: xxxxxxxxxxxxxxxxxxxx
Engenheira | Arquiteta e Urbanista: CREA | CAU: xxxxx-x

Folha tamanho A1 (841mmx594mm)

E518
Área de corte: 0,184 m²
Área de aterro: 1,396 m²

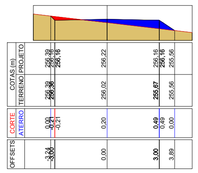

E519
Área de corte: 0,243 m²
Área de aterro: 1,487 m²

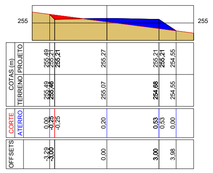

E520
Área de corte: 0,288 m²
Área de aterro: 1,558 m²

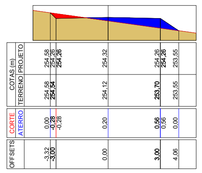

E521
Área de corte: 0,783 m²
Área de aterro: 1,582 m²

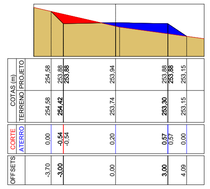

E522
Área de corte: 0,782 m²
Área de aterro: 2,380 m²

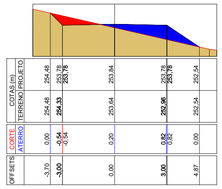

E523
Área de corte: 0,758 m²
Área de aterro: 2,337 m²

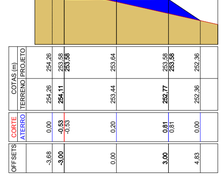

E524
Área de corte: 0,673 m²
Área de aterro: 2,189 m²

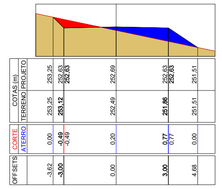

E525
Área de corte: 0,257 m²
Área de aterro: 1,510 m²

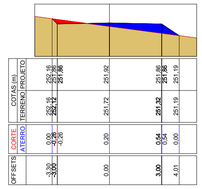

E526
Área de corte: 0,257 m²
Área de aterro: 1,510 m²

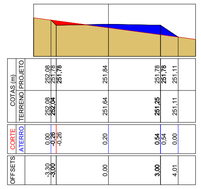

E527
Área de corte: 0,256 m²
Área de aterro: 1,484 m²

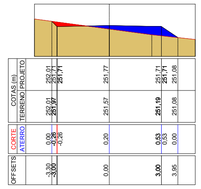

E528
Área de corte: 0,161 m²
Área de aterro: 1,361 m²

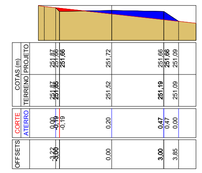

E528
Área de corte: 0,161 m²
Área de aterro: 1,361 m²

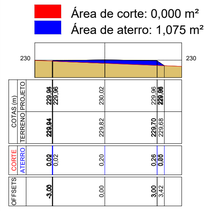

E529
Área de corte: 0,248 m²
Área de aterro: 1,527 m²

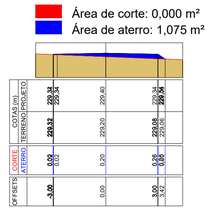

E530
Área de corte: 0,295 m²
Área de aterro: 1,526 m²

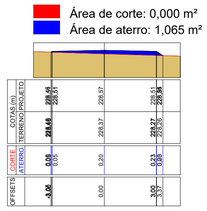

E531
Área de corte: 0,482 m²
Área de aterro: 1,869 m²

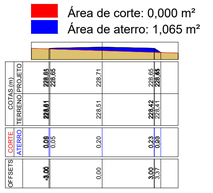

E532
Área de corte: 0,482 m²
Área de aterro: 1,869 m²

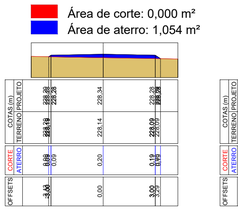

E533
Área de corte: 0,460 m²
Área de aterro: 1,833 m²

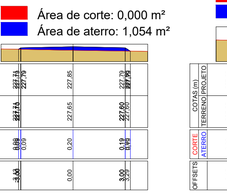

E534
Área de corte: 0,451 m²
Área de aterro: 1,819 m²

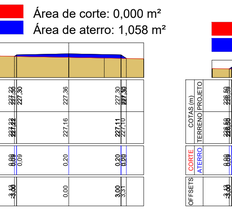

E535
Área de corte: 0,368 m²
Área de aterro: 1,685 m²

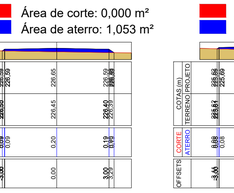

E536
Área de corte: 0,377 m²
Área de aterro: 1,700 m²

E537
Área de corte: 0,324 m²
Área de aterro: 1,616 m²

E538
Área de corte: 0,078 m²
Área de aterro: 1,230 m²

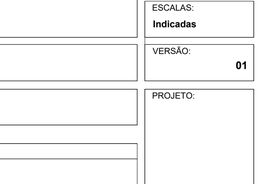

E539
Área de corte: 0,087 m²
Área de aterro: 1,244 m²

E540
Área de corte: 0,099 m²
Área de aterro: 1,262 m²

E541
Área de corte: 0,099 m²
Área de aterro: 1,262 m²

E542
Área de corte: 0,020 m²
Área de aterro: 1,038 m²

E543
Área de corte: 0,000 m²
Área de aterro: 1,073 m²

E544
Área de corte: 0,000 m²
Área de aterro: 1,075 m²

E545
Área de corte: 0,000 m²
Área de aterro: 1,085 m²

E546
Área de corte: 0,000 m²
Área de aterro: 1,074 m²

E547
Área de corte: 0,000 m²
Área de aterro: 1,064 m²

E548
Área de corte: 0,000 m²
Área de aterro: 1,060 m²

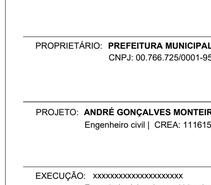

E549
Área de corte: 0,000 m²
Área de aterro: 1,052 m²

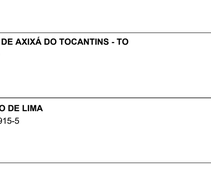

E550
Área de corte: 0,000 m²
Área de aterro: 1,052 m²

E551
Área de corte: 0,000 m²
Área de aterro: 1,068 m²

E552
Área de corte: 0,000 m²
Área de aterro: 1,068 m²

E553
Área de corte: 0,000 m²
Área de aterro: 1,088 m²

E554
Área de corte: 0,000 m²
Área de aterro: 1,088 m²

E555
Área de corte: 0,000 m²
Área de aterro: 1,064 m²

E556
Área de corte: 0,000 m²
Área de aterro: 1,061 m²

E557
Área de corte: 0,000 m²
Área de aterro: 1,061 m²

E558
Área de corte: 0,000 m²
Área de aterro: 1,062 m²

E559
Área de corte: 0,000 m²
Área de aterro: 1,075 m²

E560
Área de corte: 0,000 m²
Área de aterro: 1,075 m²

E561
Área de corte: 0,000 m²
Área de aterro: 1,075 m²

E562
Área de corte: 0,000 m²
Área de aterro: 1,065 m²

E563
Área de corte: 0,000 m²
Área de aterro: 1,065 m²

E564
Área de corte: 0,000 m²
Área de aterro: 1,054 m²

E565
Área de corte: 0,000 m²
Área de aterro: 1,054 m²

E566
Área de corte: 0,000 m²
Área de aterro: 1,058 m²

E567
Área de corte: 0,000 m²
Área de aterro: 1,053 m²

E568
Área de corte: 0,000 m²
Área de aterro: 1,058 m²

2 PLANTA DE ESTAQUEAMENTO - TRECHO 2
Escala: Indicada

PROJETO / OBRA
RECUPERAÇÃO DE ESTRADAS VICINAIS NA ZONA RURAL DE AXIXÁ DO TOCANTINS - TO

DATA: **02 DE JULHO DE 2025**

ESCALAS: **Indicadas**

TIPO DE OBRA
RECUPERAÇÃO DE ESTRADAS DE TERRA

VERSÃO: **01**

DENOMINAÇÃO:
PLANTA DE ESTAQUEAMENTO - TRECHO 2

PROJETO:

QUADRO RESUMO:

ÁREAS	M²
COMPRIMENTO DO TRECHO:	11.950,00
LARGURA MÉDIA DO TRECHO:	6,00
ÁREA DO TRECHO:	71.700,00

PRANCHA: A09

LOCAL DA OBRA:
Estrada vicinal, trecho entre estrada da teca e estrada de acesso ao P. A. Santa Bárbara e P.A Najás

PROPRIETÁRIO: **PREFEITURA MUNICIPAL DE AXIXÁ DO TOCANTINS - TO**
CNPJ: 00.766.725/0001-95

PROJETO: **ANDRÉ GONÇALVES MONTEIRO DE LIMA**
Engenheiro civil | CREA: 111615915-5

EXECUÇÃO: xxxxxxxxxxxxxxxxxxxx
Engenheira | Arquiteta e Urbanista: CREA | CAU: xxxxx-x

Folha tamanho A1 (841mmx594mm)

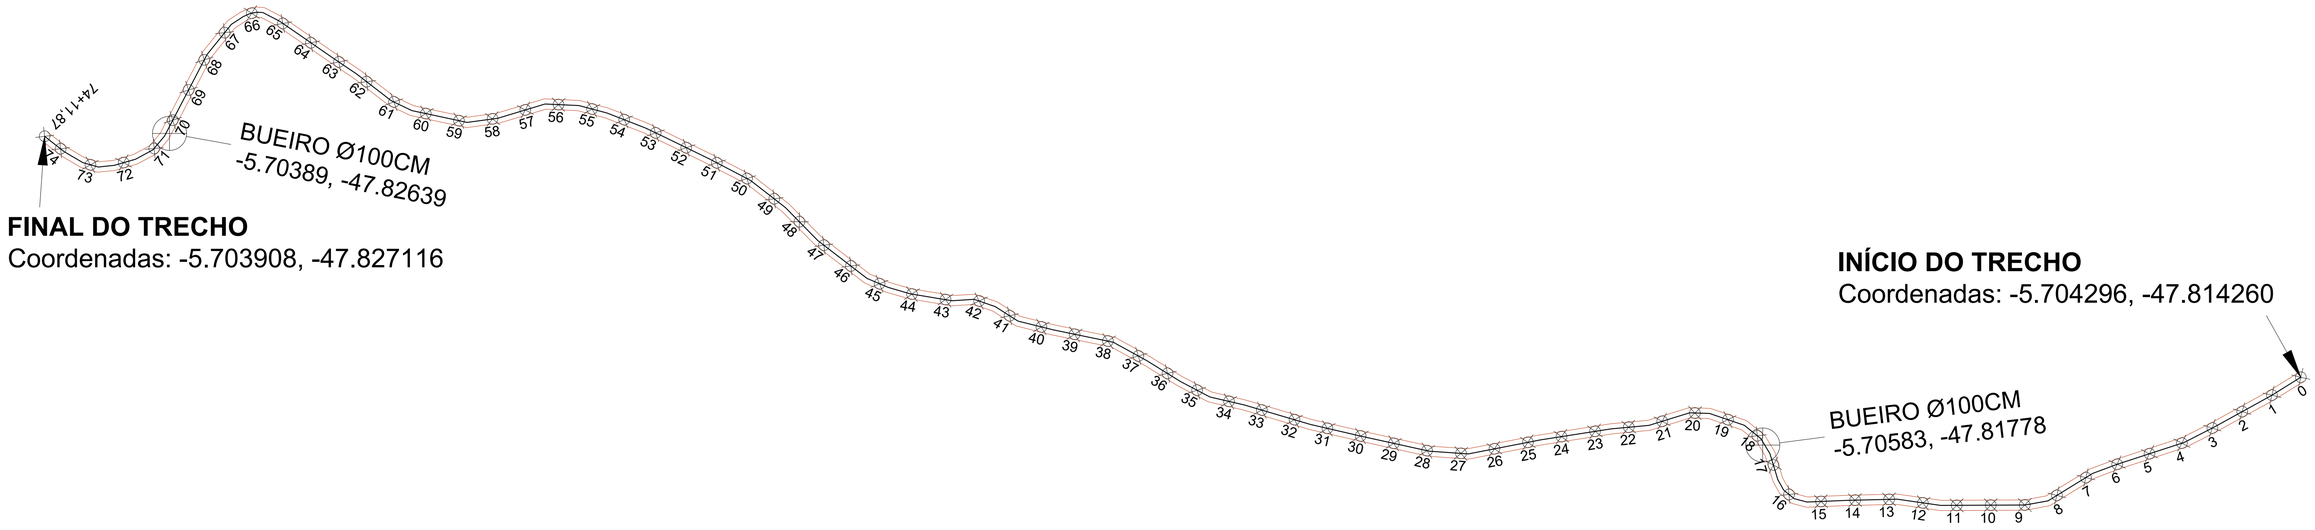

1 TRECHO 10- IMPLANTAÇÃO
Escala: 1:1800

2 MAPA DE LOCALIZAÇÃO
Escala: Indicada

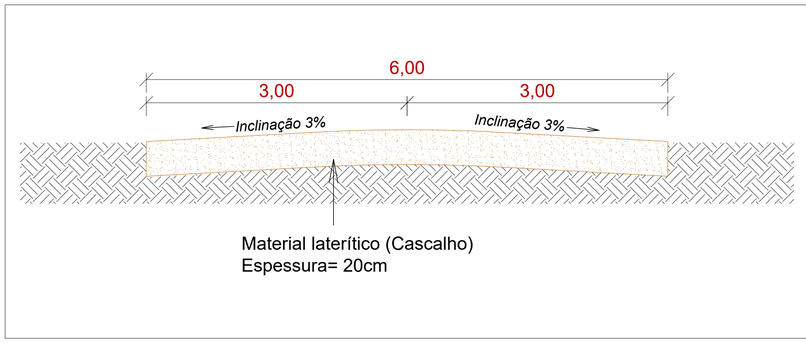

3 PERFIL TRANSVERSAL
Escala: 1:35

DADOS DO TRECHO	
Comprimento:	1.491,97 m
Largura:	6,00 m

COORDENADAS	
Inicial:	-5.704296, -47.814260
Final	-5.703908, -47.827116

LEGENDA

- Estaca - Distância de 20m
- Eixo da estrada
- Estrada vicinal

PROJETO / OBRA
RECUPERAÇÃO DE ESTRADAS VICINAIS NA ZONA RURAL DE AXIXÁ DO TOCANTINS - TO

DATA: **02 DE JULHO DE 2025**

ESCALAS: **Indicadas**

TIPO DE OBRA
RECUPERAÇÃO DE ESTRADAS DE TERRA

VERSÃO: **01**

DENOMINAÇÃO:
PLANTA BAIXA, MAPA DE LOCALIZAÇÃO E CORTE TRANSVERSAL

PROJETO:

QUADRO RESUMO:

ÁREAS	M²
COMPRIMENTO DO TRECHO:	1.491,97m
LARGURA MÉDIA DO TRECHO:	6,00m
ÁREA DO TRECHO:	8.951,82m²

PRANCHA: A110

LOCAL DA OBRA:
Estrada vicinal, trecho entre estrada da teca e estrada de acesso ao P. A. Santa Bárbara e P.A Najás

PROPRIETÁRIO: **PREFEITURA MUNICIPAL DE AXIXÁ DO TOCANTINS - TO**
CNPJ: 00.766.725/0001-95

ANDRE GONCALVES MONTEIRO DE LIMA:04737465305

PROJETO: **ANDRÉ GONÇALVES MONTEIRO DE LIMA**
Engenheiro civil | CREA: 111615915-5

EXECUÇÃO: xxxxxxxxxxxxxxxxxxxx
Engenheira | Arquiteta e Urbanista: CREA | CAU: xxxxx-x

Folha tamanho A1 (841mmx594mm)

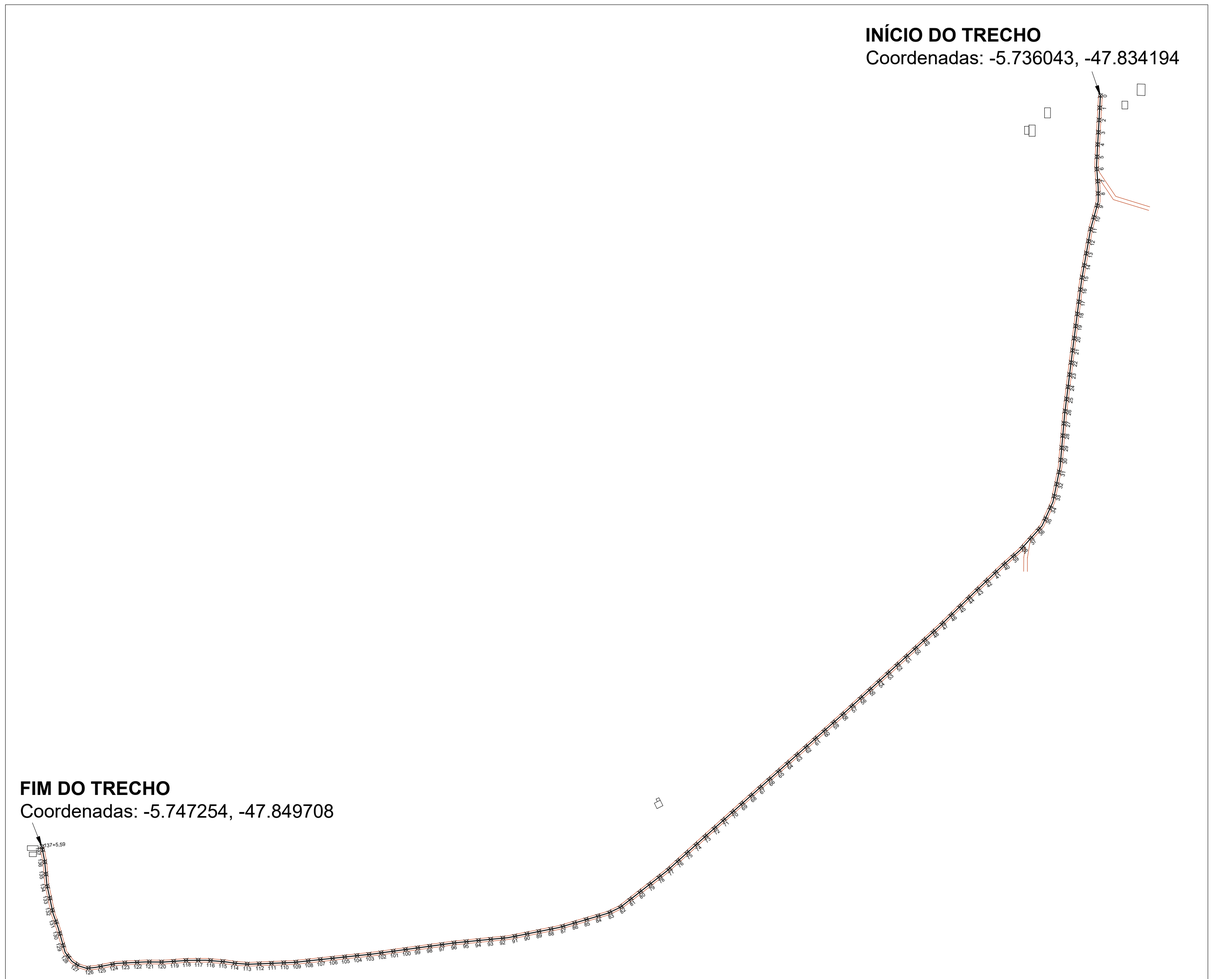

1 TRECHO 11 - IMPLANTAÇÃO
Escala: 1:5000

2 MAPA DE LOCALIZAÇÃO
Escala: Indicada

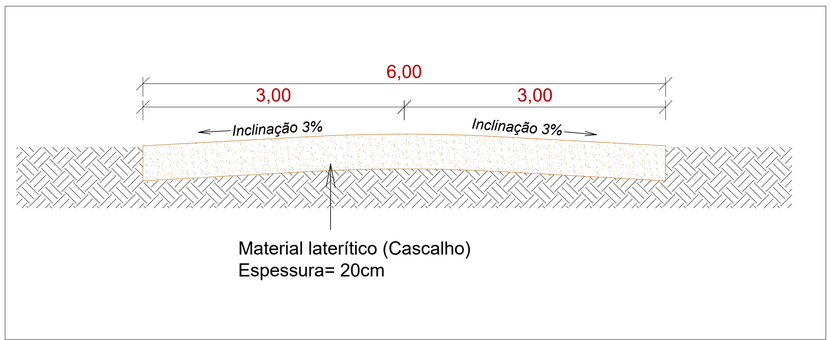

3 PERFIL TRANSVERSAL
Escala: 1:35

DADOS DO TRECHO	
Comprimento:	2.745,59 m
Largura:	6,00 m

COORDENADAS	
Inicial:	-5.736043, -47.834194
Final	-5.747254, -47.849708

LEGENDA

- Estaca - Distância de 20m
- Eixo da estrada
- Estrada vicinal

PROJETO / OBRA
RECUPERAÇÃO DE ESTRADAS VICINAIS NA ZONA RURAL DE AXIXÁ DO TOCANTINS - TO

DATA: **02 DE JULHO DE 2025**

ESCALAS: **Indicadas**

TIPO DE OBRA
RECUPERAÇÃO DE ESTRADAS DE TERRA

VERSÃO: **01**

DENOMINAÇÃO:
PLANTA BAIXA, MAPA DE LOCALIZAÇÃO E CORTE TRANSVERSAL

PROJETO:

QUADRO RESUMO:

ÁREAS	M²
COMPRIMENTO DO TRECHO:	2.745,59m
LARGURA MÉDIA DO TRECHO:	6,00m
ÁREA DO TRECHO:	16.473,54m²

PRANCHA: **A111**

LOCAL DA OBRA:
Estrada vicinal, trecho entre estrada da teca e estrada de acesso ao P. A. Santa Bárbara e P.A Najás

PROPRIETÁRIO: **PREFEITURA MUNICIPAL DE AXIXÁ DO TOCANTINS - TO**
CNPJ: 00.766.725/0001-95

ANDRE GONCALVES MONTEIRO DE LIMA:04737465305

PROJETO: **ANDRÉ GONÇALVES MONTEIRO DE LIMA**
Engenheiro civil | CREA: 111615915-5

EXECUÇÃO: xxxxxxxxxxxxxxxxxxxx
Engenheira | Arquiteta e Urbanista: CREA | CAU: xxxxx-x

Folha tamanho A1 (841mmx594mm)

FIM DO TRECHO
Coordenadas: -5.738864, -47.849809

1 TRECHO 12 - IMPLANTAÇÃO
Escala: 1:2200

2 MAPA DE LOCALIZAÇÃO
Escala: Indicada

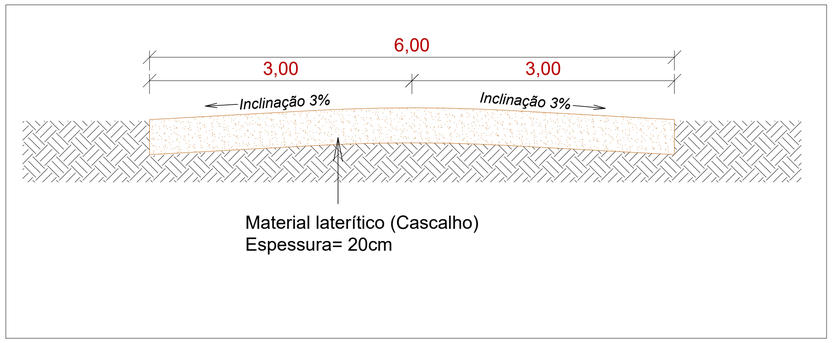

3 PERFIL TRANSVERSAL
Escala: 1:35

DADOS DO TRECHO	
Comprimento:	1.345,82 m
Largura:	6,00 m

COORDENADAS	
Inicial:	-5.748607, -47.843849
Final	-5.738864, -47.849809

LEGENDA

- Estaca - Distância de 20m
- Eixo da estrada
- Estrada vicinal

PROJETO / OBRA
RECUPERAÇÃO DE ESTRADAS VICINAIS NA ZONA RURAL DE AXIXÁ DO TOCANTINS - TO

DATA: **02 DE JULHO DE 2025**

ESCALAS: **Indicadas**

TIPO DE OBRA
RECUPERAÇÃO DE ESTRADAS DE TERRA

VERSÃO: **01**

DENOMINAÇÃO:
PLANTA BAIXA, MAPA DE LOCALIZAÇÃO E CORTE TRANSVERSAL

PROJETO:

QUADRO RESUMO:

ÁREAS	M²
COMPRIMENTO DO TRECHO:	1.345,82m
LARGURA MÉDIA DO TRECHO:	6,00m
ÁREA DO TRECHO:	8.074,92m²

LOCAL DA OBRA:
Estrada vicinal, trecho entre estrada da teca e estrada de acesso ao P. A. Santa Bárbara e P.A Najás

PRANCHA: A112

PROPRIETÁRIO: **PREFEITURA MUNICIPAL DE AXIXÁ DO TOCANTINS - TO**
CNPJ: 00.766.725/0001-95

ANDRE GONCALVES MONTEIRO DE LIMA:04737465305

Assinado digitalmente por ANDRE GONCALVES MONTEIRO DE LIMA:04737465305
Verifique em https://validar.iti.gov.br
Motivo: Eu sou o autor deste documento
Localização: -
Data: 2025.07.11 14:42:56 -03'00'
Foxit PDF Reader Versão: 2025.2.1

PROJETO: **ANDRÉ GONÇALVES MONTEIRO DE LIMA**
Engenheiro civil | CREA: 111615915-5

EXECUÇÃO: xxxxxxxxxxxxxxxxxxxx
Engenheira | Arquiteta e Urbanista: CREA | CAU: xxxxx-x

Folha tamanho A1 (841mmx594mm)

2 PLANTA DE ESTAQUEAMENTO - TRECHO 1

Escala: Indicada

PROJETO / OBRA
RECUPERAÇÃO DE ESTRADAS VICINAIS NA ZONA RURAL DE AXIXÁ DO TOCANTINS - TO

DATA:
02 DE JULHO DE 2025

ESCALAS:
Indicadas

TIPO DE OBRA
RECUPERAÇÃO DE ESTRADAS DE TERRA

VERSÃO:
01

DENOMINAÇÃO:
PLANTA DE ESTAQUEAMENTO - TRECHO 1

PROJETO:

QUADRO RESUMO:

ÁREAS	M²
COMPRIMENTO DO TRECHO:	2.580,00
LARGURA MÉDIA DO TRECHO:	6,00
ÁREA DO TRECHO:	14.480,00

LOCAL DA OBRA:
Estrada vicinal, trecho entre estrada da teca e estrada de acesso ao P. A. Santa Bárbara e P.A Najás

PRANCHA:
A01

PROPRIETÁRIO: **PREFEITURA MUNICIPAL DE AXIXÁ DO TOCANTINS - TO**
CNPJ: 00.766.725/0001-95

ANDRE GONCALVES MONTEIRO DE LIMA:04737465305

PROJETO: **ANDRÉ GONÇALVES MONTEIRO DE LIMA**
Engenheiro civil | CREA: 111615915-5

EXECUÇÃO: xxxxxxxxxxxxxxxxxxxx
Engenheira | Arquiteta e Urbanista: CREA | CAU: xxxxx-x

Folha tamanho A1 (841mmx594mm)

E71
Área de corte: 0,000 m²
Área de aterro: 1,051 m²

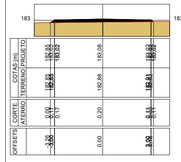

E72
Área de corte: 0,000 m²
Área de aterro: 1,052 m²

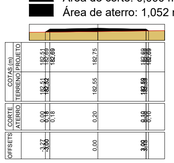

E73
Área de corte: 0,000 m²
Área de aterro: 1,052 m²

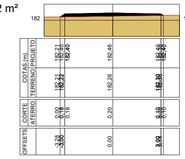

E74
Área de corte: 0,000 m²
Área de aterro: 1,051 m²

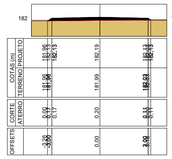

E75
Área de corte: 0,000 m²
Área de aterro: 1,054 m²

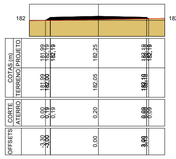

E76
Área de corte: 0,000 m²
Área de aterro: 1,053 m²

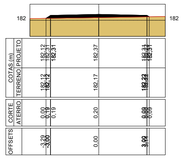

E77
Área de corte: 0,000 m²
Área de aterro: 1,051 m²

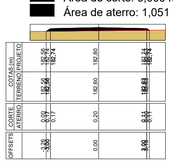

E78
Área de corte: 0,000 m²
Área de aterro: 1,053 m²

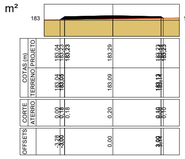

E79
Área de corte: 0,000 m²
Área de aterro: 1,051 m²

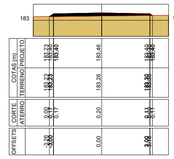

E80
Área de corte: 0,000 m²
Área de aterro: 1,054 m²

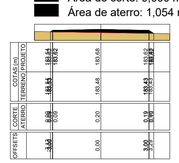

E81
Área de corte: 0,000 m²
Área de aterro: 1,054 m²

E82
Área de corte: 0,000 m²
Área de aterro: 1,057 m²

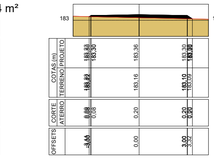

E83
Área de corte: 0,000 m²
Área de aterro: 1,058 m²

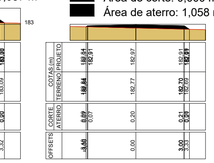

E84
Área de corte: 0,000 m²
Área de aterro: 1,049 m²

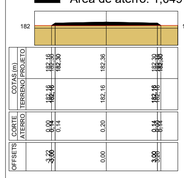

E85
Área de corte: 0,000 m²
Área de aterro: 1,064 m²

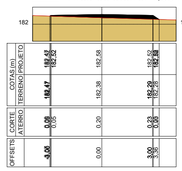

E86
Área de corte: 0,000 m²
Área de aterro: 1,062 m²

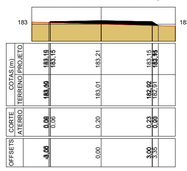

E87
Área de corte: 0,000 m²
Área de aterro: 1,060 m²

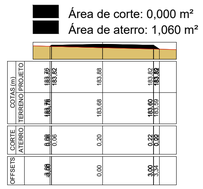

E88
Área de corte: 0,000 m²
Área de aterro: 1,060 m²

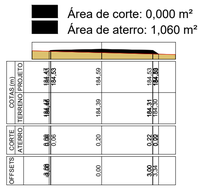

E89
Área de corte: 0,000 m²
Área de aterro: 1,061 m²

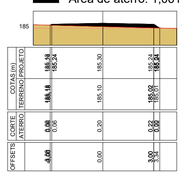

E90
Área de corte: 0,000 m²
Área de aterro: 1,058 m²

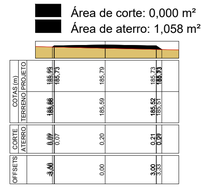

E91
Área de corte: 0,000 m²
Área de aterro: 1,136 m²

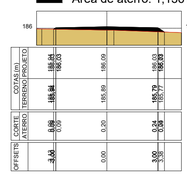

E92
Área de corte: 0,000 m²
Área de aterro: 1,070 m²

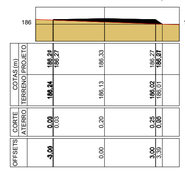

E93
Área de corte: 0,000 m²
Área de aterro: 1,070 m²

E94
Área de corte: 0,000 m²
Área de aterro: 1,067 m²

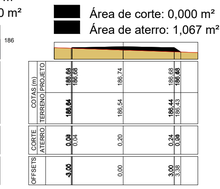

E95
Área de corte: 0,000 m²
Área de aterro: 1,063 m²

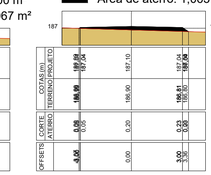

E96
Área de corte: 0,000 m²
Área de aterro: 1,057 m²

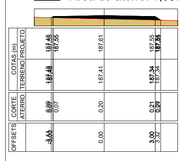

E97
Área de corte: 0,000 m²
Área de aterro: 1,055 m²

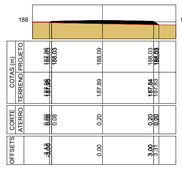

E98
Área de corte: 0,000 m²
Área de aterro: 1,055 m²

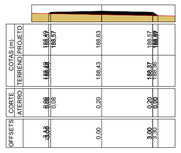

E99
Área de corte: 0,000 m²
Área de aterro: 1,050 m²

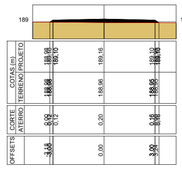

E100
Área de corte: 0,000 m²
Área de aterro: 1,046 m²

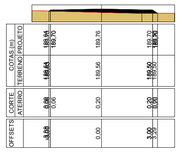

E101
Área de corte: 0,000 m²
Área de aterro: 0,899 m²

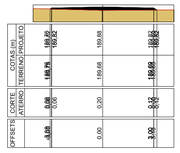

E102
Área de corte: 0,000 m²
Área de aterro: 1,047 m²

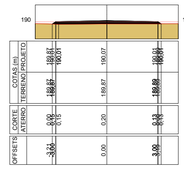

E103
Área de corte: 0,000 m²
Área de aterro: 1,029 m²

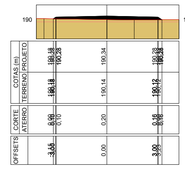

E104
Área de corte: 0,000 m²
Área de aterro: 1,067 m²

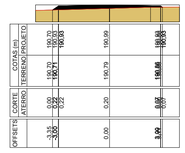

E105
Área de corte: 0,000 m²
Área de aterro: 1,062 m²

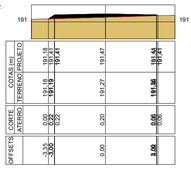

E106
Área de corte: 0,000 m²
Área de aterro: 1,025 m²

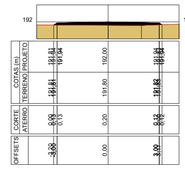

E107
Área de corte: 0,000 m²
Área de aterro: 1,050 m²

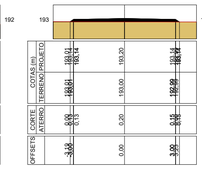

E108
Área de corte: 0,000 m²
Área de aterro: 1,050 m²

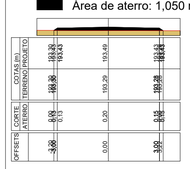

E109
Área de corte: 0,000 m²
Área de aterro: 1,049 m²

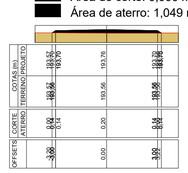

E110
Área de corte: 0,000 m²
Área de aterro: 1,049 m²

E111
Área de corte: 0,000 m²
Área de aterro: 1,034 m²

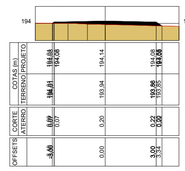

E112
Área de corte: 0,000 m²
Área de aterro: 1,093 m²

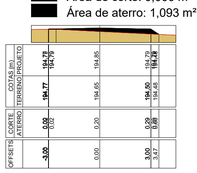

E113
Área de corte: 0,000 m²
Área de aterro: 1,097 m²

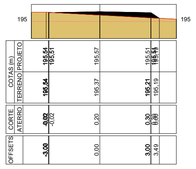

E114
Área de corte: 0,000 m²
Área de aterro: 1,107 m²

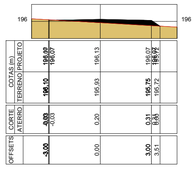

E115
Área de corte: 0,000 m²
Área de aterro: 1,050 m²

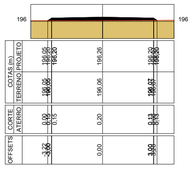

E116
Área de corte: 0,000 m²
Área de aterro: 1,049 m²

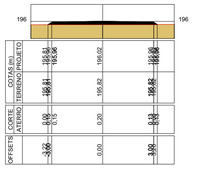

E117
Área de corte: 0,000 m²
Área de aterro: 1,050 m²

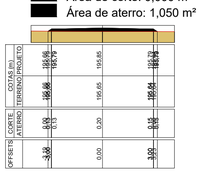

E118
Área de corte: 0,000 m²
Área de aterro: 1,050 m²

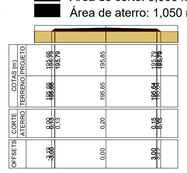

E119
Área de corte: 0,000 m²
Área de aterro: 1,050 m²

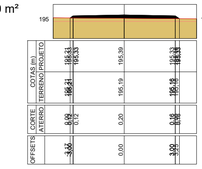

E120
Área de corte: 0,000 m²
Área de aterro: 1,080 m²

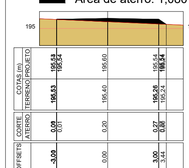

E121
Área de corte: 0,000 m²
Área de aterro: 1,074 m²

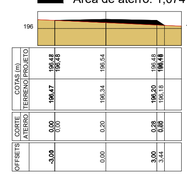

E122
Área de corte: 0,000 m²
Área de aterro: 1,087 m²

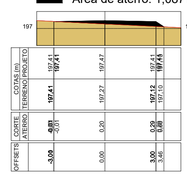

E123
Área de corte: 0,017 m²
Área de aterro: 1,250 m²

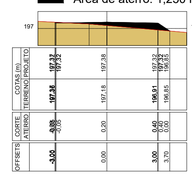

E124
Área de corte: 0,000 m²
Área de aterro: 1,089 m²

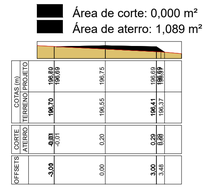

E125
Área de corte: 0,000 m²
Área de aterro: 1,071 m²

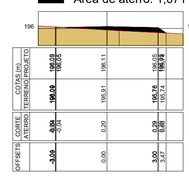

E126
Área de corte: 0,030 m²
Área de aterro: 1,150 m²

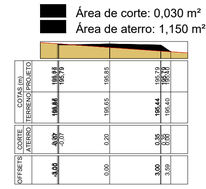

E127
Área de corte: 0,031 m²
Área de aterro: 1,153 m²

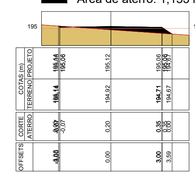

E128
Área de corte: 0,051 m²
Área de aterro: 1,158 m²

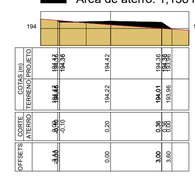

E129
Área de corte: 0,041 m²
Área de aterro: 1,169 m²

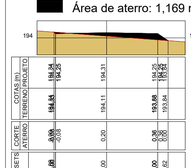

E129+2,311
Área de corte: 0,041 m²
Área de aterro: 1,169 m²

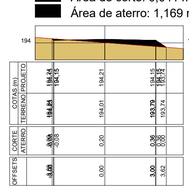

2 PLANTA DE ESTAQUEAMENTO - TRECHO 1
Escala: Indicada

PROJETO / OBRA
RECUPERAÇÃO DE ESTRADAS VICINAIS NA ZONA RURAL DE AXIXÁ DO TOCANTINS - TO

DATA: **02 DE JULHO DE 2025**

ESCALAS: **Indicadas**

TIPO DE OBRA
RECUPERAÇÃO DE ESTRADAS DE TERRA

VERSÃO: **01**

DENOMINAÇÃO:
PLANTA DE ESTAQUEAMENTO - TRECHO 1

QUADRO RESUMO:

ÁREAS	M²
COMPRIMENTO DO TRECHO:	2.580,00
LARGURA MÉDIA DO TRECHO:	6,00
ÁREA DO TRECHO:	14.480,00

PROJETO:

PRANCHA: A02

LOCAL DA OBRA:
Estrada vicinal, trecho entre estrada da teca e estrada de acesso ao P. A. Santa Bárbara e P.A Najás

PROPRIETÁRIO: **PREFEITURA MUNICIPAL DE AXIXÁ DO TOCANTINS - TO**
CNPJ: 00.766.725/0001-95

ANDRE GONCALVES MONTEIRO DE LIMA:04737465305

PROJETO: **ANDRÉ GONÇALVES MONTEIRO DE LIMA**
Engenheiro civil | CREA: 111615915-5

EXECUÇÃO: xxxxxxxxxxxxxxxxxxxx
Engenheira | Arquiteta e Urbanista: CREA | CAU: xxxxx-x

Folha tamanho A1 (841mmx594mm)

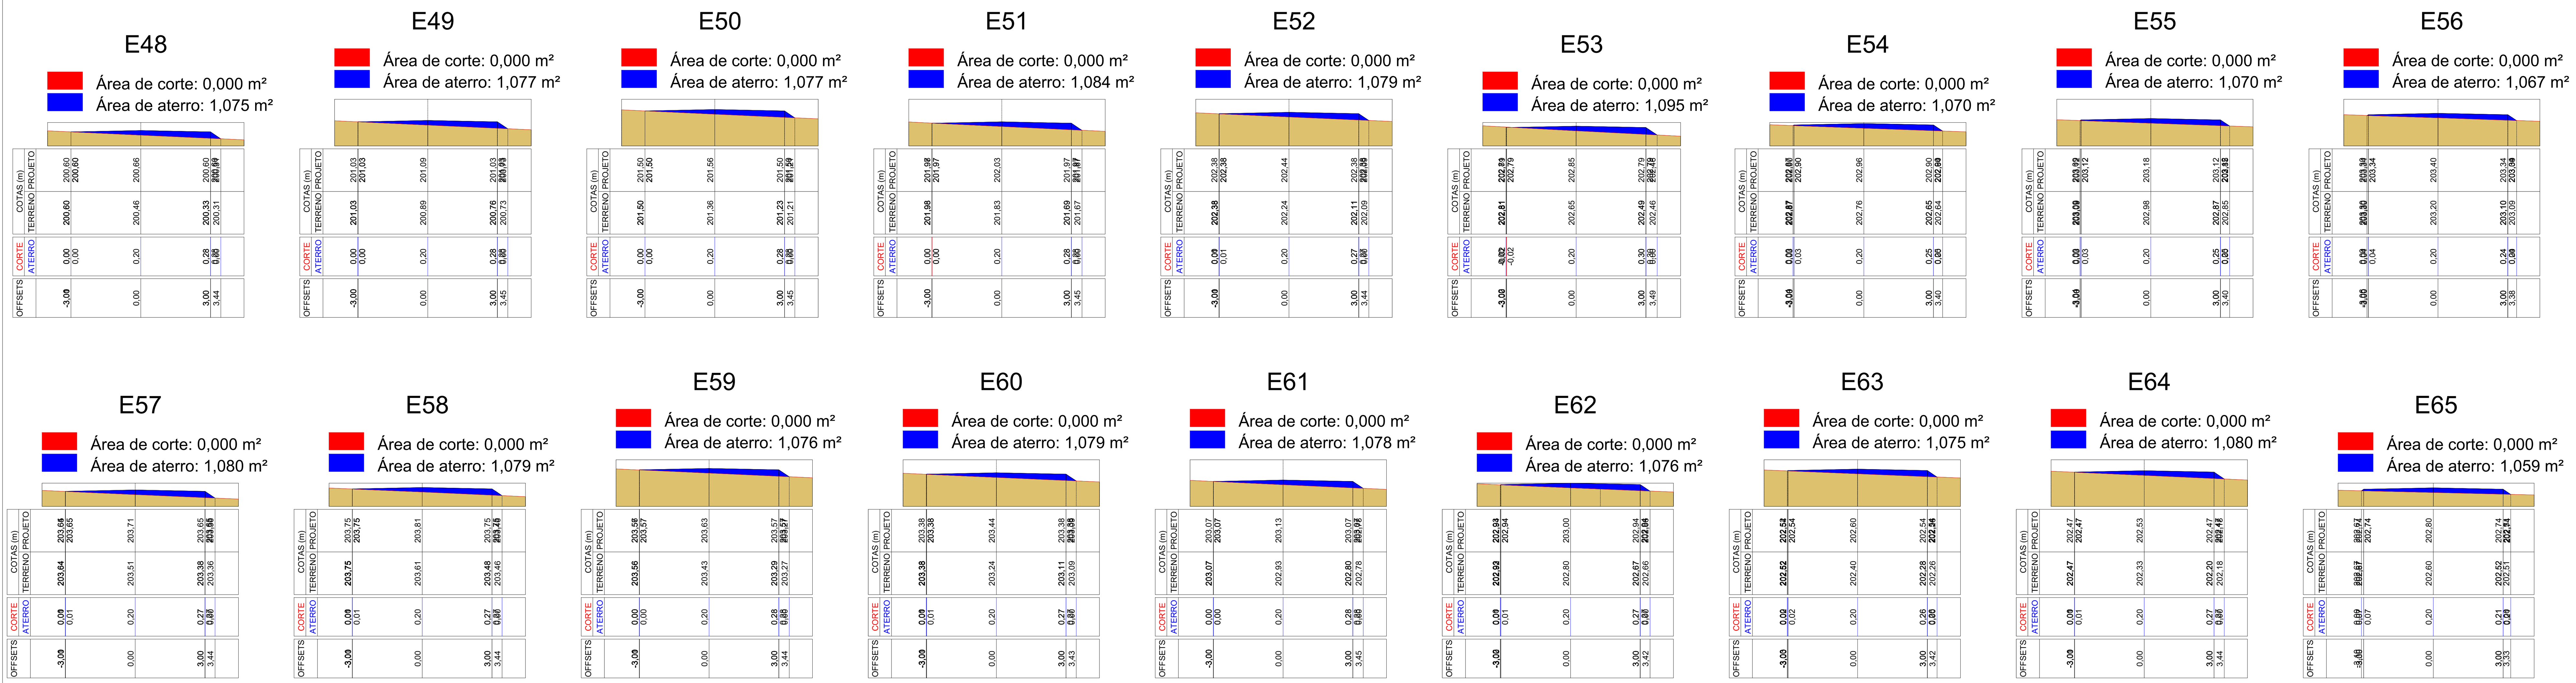

2 PLANTA DE ESTAQUEAMENTO - TRECHO 2

Escala: Indicada

PROJETO / OBRA
RECUPERAÇÃO DE ESTRADAS VICINAIS NA ZONA RURAL DE AXIXÁ DO TOCANTINS - TO

DATA: **02 DE JULHO DE 2025**

ESCALAS: **Indicadas**

TIPO DE OBRA
RECUPERAÇÃO DE ESTRADAS DE TERRA

VERSÃO: **01**

DENOMINAÇÃO:
PLANTA DE ESTAQUEAMENTO - TRECHO 2

PROJETO:

QUADRO RESUMO:

ÁREAS	M²
COMPRIMENTO DO TRECHO:	11.950,00
LARGURA MÉDIA DO TRECHO:	6,00
ÁREA DO TRECHO:	71.700,00

PRANCHA: **A01**

LOCAL DA OBRA:
Estrada vicinal, trecho entre estrada da teca e estrada de acesso ao P. A. Santa Bárbara e P.A Najás

PROPRIETÁRIO: **PREFEITURA MUNICIPAL DE AXIXÁ DO TOCANTINS - TO**
CNPJ: 00.766.725/0001-95

ANDRE GONCALVES MONTEIRO DE LIMA:04737465305

PROJETO: **ANDRÉ GONÇALVES MONTEIRO DE LIMA**
Engenheiro civil | CREA: 111615915-5

EXECUÇÃO: xxxxxxxxxxxxxxxxxxxxx
Engenheira | Arquiteta e Urbanista: CREA | CAU: xxxxx-x

Folha tamanho A1 (841mmx594mm)

302 Norte, Alameda 01, Lote 03 – Plano Diretor Norte – Palmas/TO
CEP: 77006-336 | TEL.: (63) 3218-2600 | www.to.gov.br/naturatins

DECLARAÇÃO DE DISPENSA DE LICENCIAMENTO AMBIENTAL

Nº: DDLA_771/2025

Vencimento em: 23/06/2027 10:20:11

PALMAS, segunda-feira, 23 de junho de 2025

O Instituto Natureza do Tocantins - NATURATINS, com base na legislação ambiental e demais normas pertinentes, e tendo em vista o contido no expediente protocolado sob o número acima citado, expede a presente declaração ao responsável a seguir qualificado, dispensando de licenciamento ambiental a atividade/empreendimento abaixo especificado.

IDENTIFICAÇÃO DO TITULAR

Nome/Razão Social: PREFEITURA MUNICIPAL DE AXIXA DO TOCANTINS
CPF/CNPJ: 00.766.725/0001-95

IDENTIFICAÇÃO DA ATIVIDADE

1. Grupo : **SIMPLIFICA VERDE**
2. SELECIONE O SERVIÇO DO SIMPLIFICA VERDE:: **DECLARAÇÃO DE DISPENSA DE LICENCIAMENTO AMBIENTAL – DDLA**
3. MUNICÍPIO: **Axixá do Tocantins**
4. SELECIONE A ATIVIDADE QUE DESEJA EMITIR A DDLA: **INFRAESTRUTURA DE TRANSPORTE LINEAR - RECUPERAÇÃO E LIMPEZA DE ESTRADAS E RODOVIAS COM REVESTIMENTO PRIMÁRIO**
5. ESTÁ CIENTE DE QUE A CASCALHEIRA E O ATERRO UTILIZADO DEVERÁ SER DEVIDAMENTE LICENCIADO A PARTE ? E QUE ESTE ATO NÃO AUTORIZA A EXTRAÇÃO DE CASCALHO ?:**SIM, ESTOU CIENTE !**
6. SERÁ NECESSÁRIO SUPRIMIR VEGETAÇÃO (MENOS QUE 20 HA) PARA A IMPLANTAÇÃO/MANUTENÇÃO DA OBRA CIVIL LINEAR?: **NÃO**

LOCALIZAÇÃO DA ATIVIDADE

Localização: EXECUÇÃO DE OBRAS OU SERVIÇOS DE ENGENHARIA PARA ESTRADAS VICINAIS. CONVENIO Nº 965806/2025. FOMENTO AO SETOR AGROPECUARIO - CONVENIO E CONTRATO DE REPASSE – MAPA - TRECHOS 01 AO 12 COM EXTRAÇÃO DAS JAZIDAS

Trecho	Coordenadas - Inicial		Coordenadas - Final	
	Lat.	Long.	Lat.	Long.
Trecho 1	5°38’48.01” S	47°43’59.08” W	5°37’48.49” S	47°43’46.58” W
Trecho 2	5°42’56.09” S	47°49’06.1” W	5°42’01.6” S	47°44’34.7” W
Trecho 3	5°38’50.07” S	47°44’31.04” W	5°42’12.09” S	47°46’27.01” W
Trecho 4	5°39’03.01” S	47°45’33.08” W	5°38’38.01” S	47°46’16.05” W
Trecho 5	5°39’34.06” S	47°45’57.00” W	5°39’36.03” S	47°46’34.04” W
Trecho 6	5°42’14.05” S	47°46’27.50” W	5°42’39.40” S	47°46’42.80” W
Trecho 7	5°42’36.40” S	47°46’35.80” W	5°43’04.40” S	47°46’36.80” W
Trecho 8	5°34’57.30” S	47°47’39.80” W	5°36’24.30” S	47°47’59.20” W
Trecho 9	5°42’18.48” S	47°48’54.71” W	5°42’22.19” S	47°48’57.14” W
Trecho 10	5°42’15.46” S	47°48’51.40” W	5°42’13.14” S	47°49’39.02” W

VERIFIQUE A AUTENCIDADE DESTE DOCUMENTO EM:
https://sigam.to.gov.br/cadastrousuarioexterno/verificacao.aspx INFORMANDO O CÓDIGO: 30b725d

Trecho 11	5°44’10.23” S	47°50’2.85” W	5°44’49.99” S	47°50’58.83” W
Trecho 12	5°44’55.09” S	47°50’37.66” W	5°44’18.01” S	47°50’59.43” W

Município: Axixá do Tocantins

OBSERVAÇÕES GERAIS

- O Naturatins declara que a presente atividade é dispensada de licenciamento Ambiental estadual conforme Instrução Normativa 01/2017. No caso de fiscalização por ventura do desenvolvimento da atividade, será avaliada se a mesma se enquadra nas condicionantes definidas na presente declaração, ficando o requerente sujeito as sanções legais em caso divergência das informações declaradas e as identificadas em campo.
- O Naturatins reserva-se o direito de revogar a presente Declaração no caso de descumprimento de suas condicionantes ou de qualquer dispositivo que fira a Legislação Ambiental vigente, assim como, a omissão ou falsa descrição de informações relevantes que subsidiam a sua expedição, ou superveniência de graves riscos ambientais e de saúde.
- A presente declaração de atividade não licenciável está sendo concedida com base nas informações prestadas pelo interessado e não dispensa e nem substitui, outros alvarás ou certidões exigidas pela Legislação Federal, Estadual ou Municipal;
- Esta declaração não produz efeitos jurídicos de cessão e/ou aquisição sobre direito de posse e direitos reais como: de propriedade (uso, gozo e disposição), de superfície, de usufruto, de servidão, de habitação, de uso, de penhor, de hipoteca, de anticrese e direito do promitente comprador de imóvel; bem como demais direito inerentes à propriedade móvel e imóvel sobre a área e bens delimitados e discriminados nesta licença; nem mesmo direito adquirido, produzindo somente efeitos jurídicos nos limites da Legislação Ambiental e de competência do Naturatins dentro de seu poder de polícia preventivo e repressivo.

VERIFIQUE A AUTENCIDADE DESTE DOCUMENTO EM:
https://sigam.to.gov.br/cadastrousuarioexterno/verificacao.aspx INFORMANDO O CÓDIGO: 30b725d

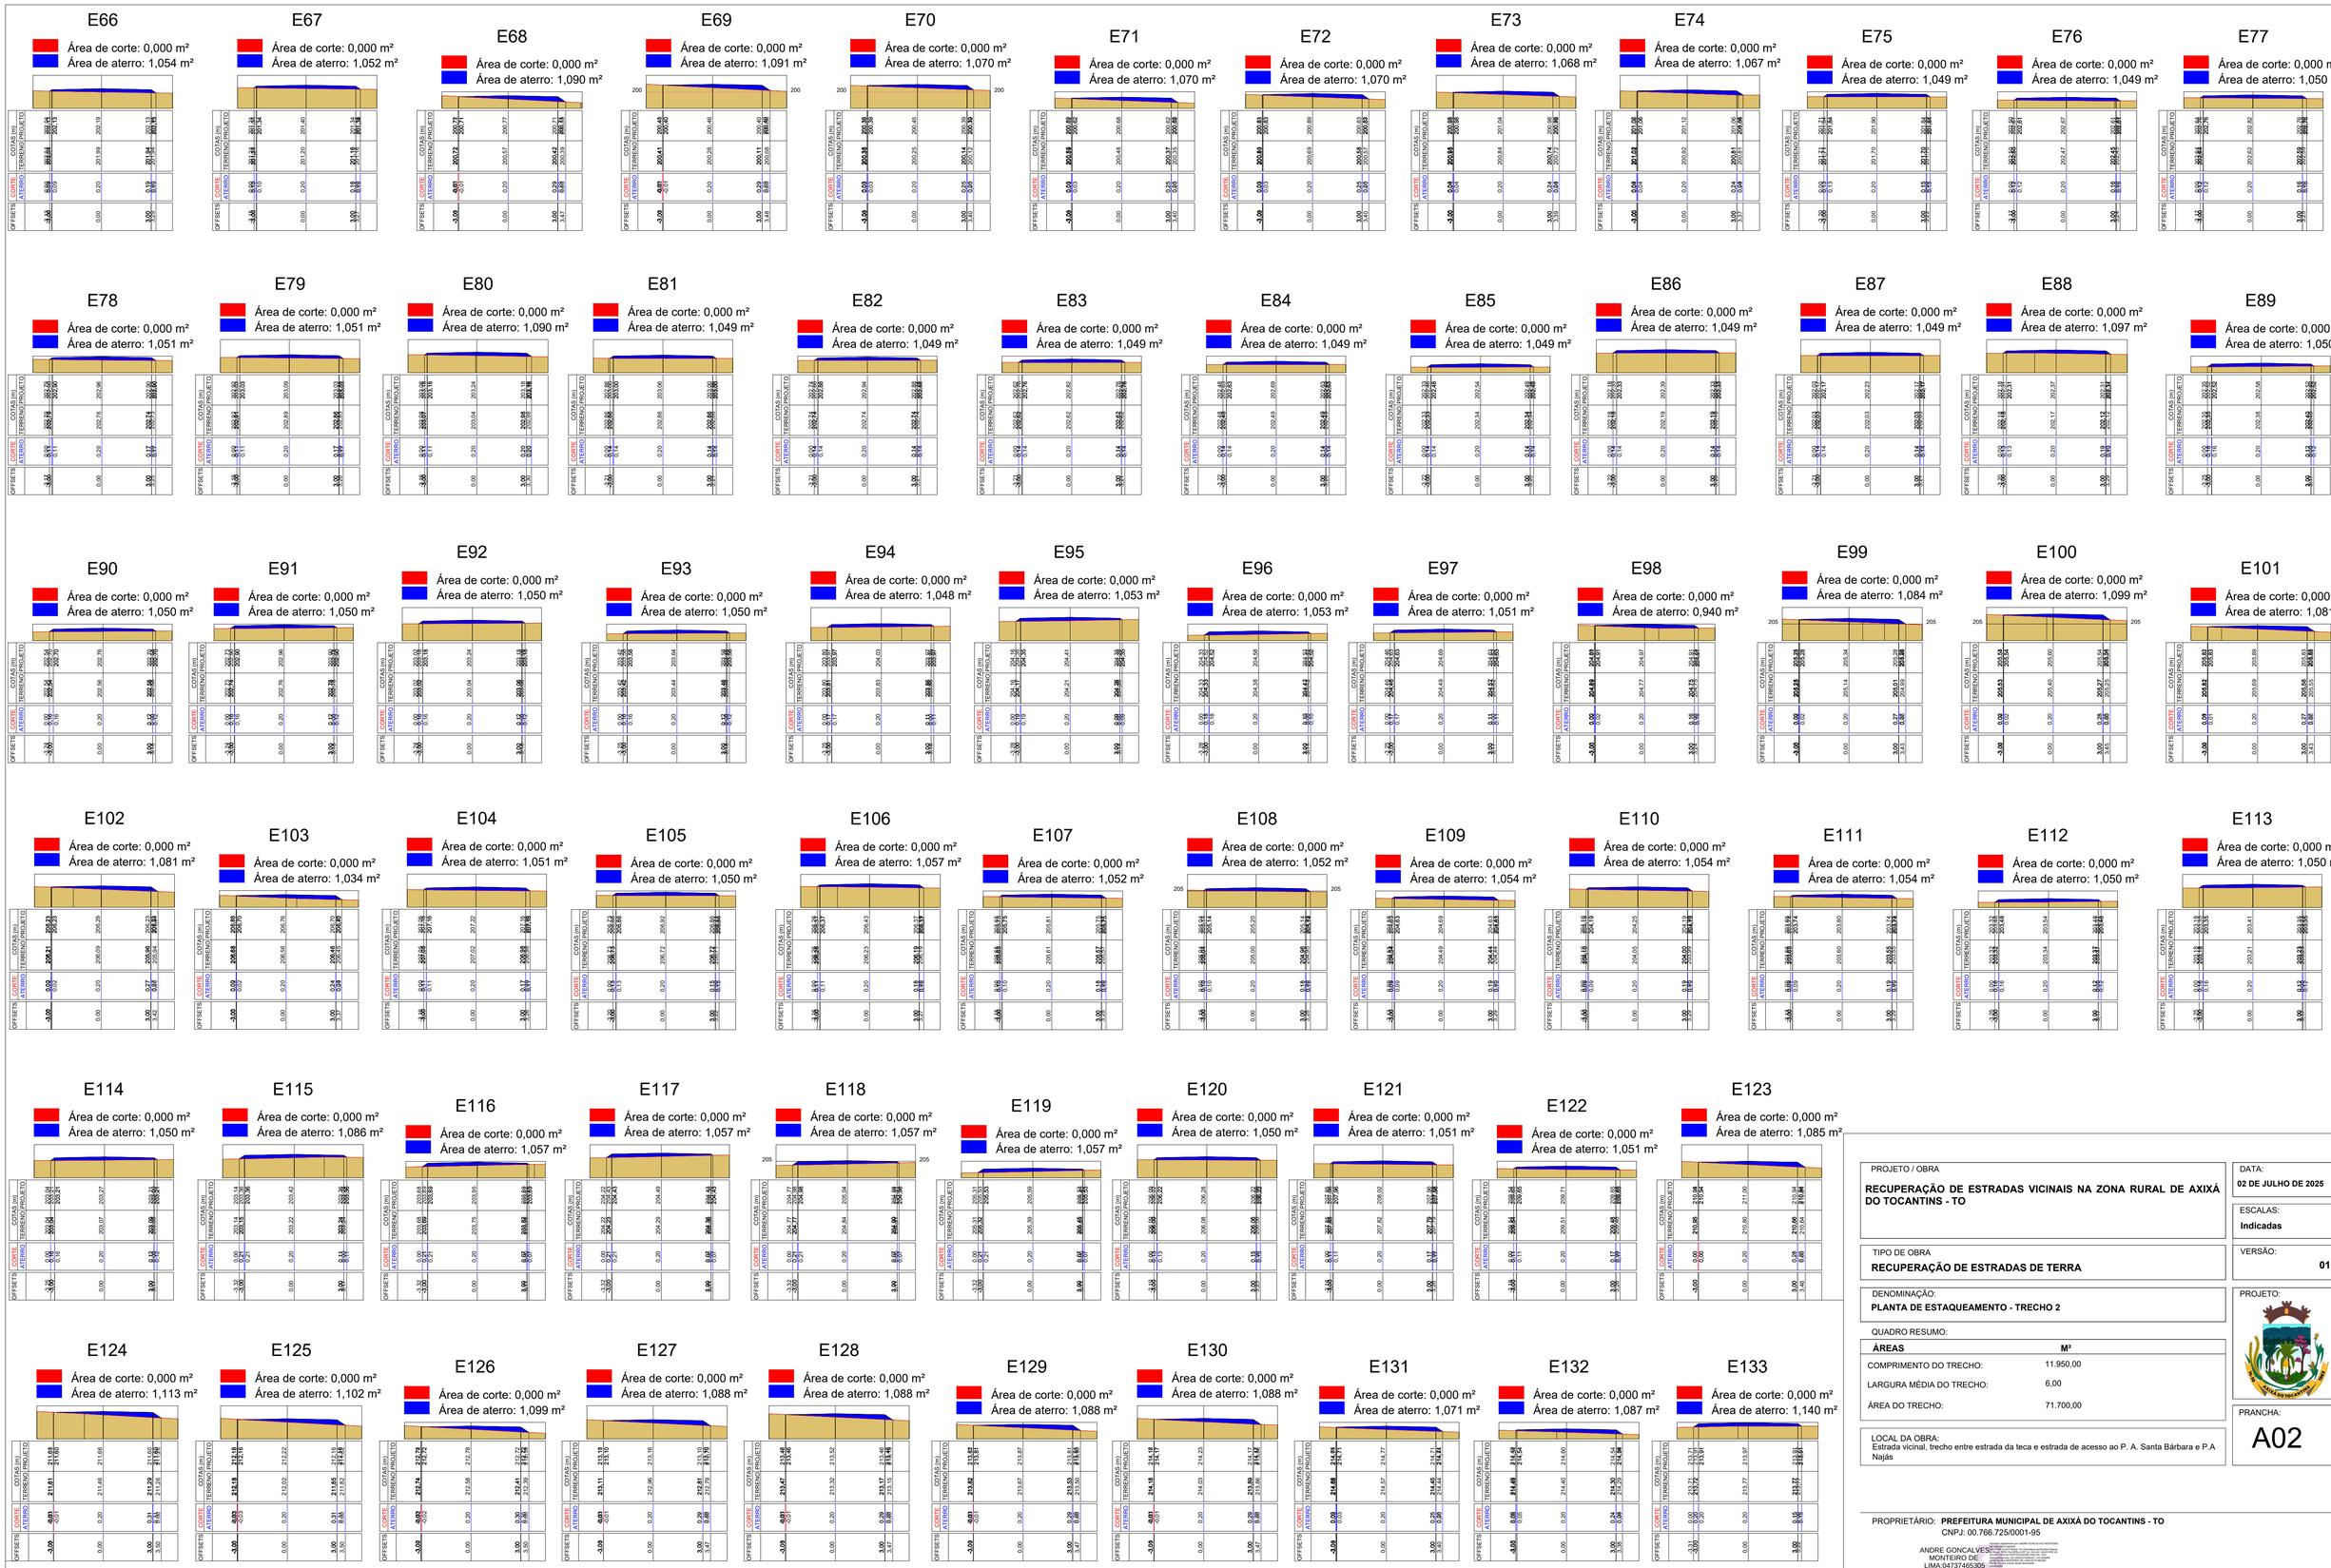

2 PLANTA DE ESTAQUEAMENTO - TRECHO 2

Escala: Indicada

PROJETO / OBRA

RECUPERAÇÃO DE ESTRADAS VICINAIS NA ZONA RURAL DE AXIXÁ DO TOCANTINS - TO

DATA: **02 DE JULHO DE 2025**

ESCALAS: **Indicadas**

TIPO DE OBRA

RECUPERAÇÃO DE ESTRADAS DE TERRA

VERSÃO: **01**

DENOMINAÇÃO:

PLANTA DE ESTAQUEAMENTO - TRECHO 2

QUADRO RESUMO:

ÁREAS	M²
COMPRIMENTO DO TRECHO:	11.950,00
LARGURA MÉDIA DO TRECHO:	6,00
ÁREA DO TRECHO:	71.700,00

PROJETO:

PRANCHA: A02

LOCAL DA OBRA:
Estrada vicinal, trecho entre estrada da teca e estrada de acesso ao P. A. Santa Bárbara e P.A Najás

PROPRIETÁRIO: **PREFEITURA MUNICIPAL DE AXIXÁ DO TOCANTINS - TO**
CNPJ: 00.766.725/0001-95

ANDRE GONCALVES MONTEIRO DE LIMA:04737465309

PROJETO: **ANDRÉ GONÇALVES MONTEIRO DE LIMA**
Engenheiro civil | CREA: 111615915-5

EXECUÇÃO: xxxxxxxxxxxxxxxxxxxx
Engenheira | Arquiteta e Urbanista: CREA | CAU: xxxxx-x

Folha tamanho A1 (841mmx594mm)

E134
Área de corte: 0,000 m²
Área de aterro: 1,051 m²
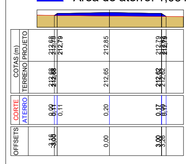

E135
Área de corte: 0,000 m²
Área de aterro: 1,053 m²
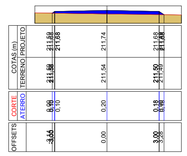

E136
Área de corte: 0,000 m²
Área de aterro: 1,057 m²
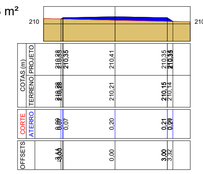

E137
Área de corte: 0,019 m²
Área de aterro: 1,131 m²
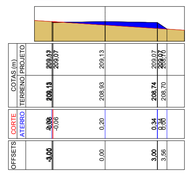

E138
Área de corte: 0,023 m²
Área de aterro: 1,137 m²
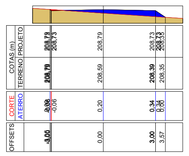

E139
Área de corte: 0,000 m²
Área de aterro: 1,062 m²
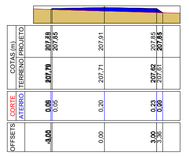

E140
Área de corte: 0,000 m²
Área de aterro: 1,062 m²
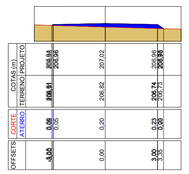

E141
Área de corte: 0,000 m²
Área de aterro: 1,052 m²
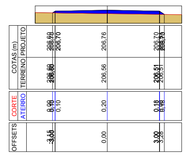

E142
Área de corte: 0,000 m²
Área de aterro: 1,053 m²
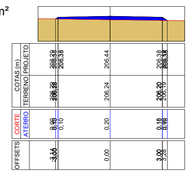

E143
Área de corte: 0,000 m²
Área de aterro: 1,053 m²
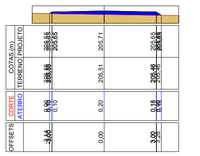

E144
Área de corte: 0,000 m²
Área de aterro: 1,077 m²
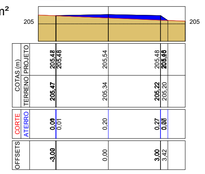

E145
Área de corte: 0,000 m²
Área de aterro: 1,076 m²
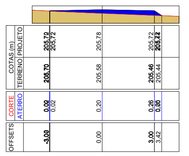

E146
Área de corte: 0,000 m²
Área de aterro: 1,065 m²
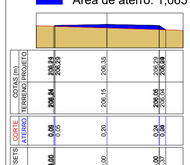

E147
Área de corte: 0,000 m²
Área de aterro: 1,065 m²
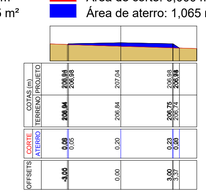

E148
Área de corte: 0,000 m²
Área de aterro: 1,065 m²
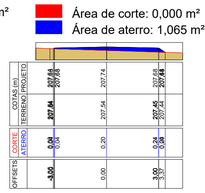

E149
Área de corte: 0,000 m²
Área de aterro: 1,066 m²
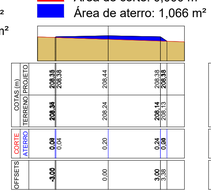

E150
Área de corte: 0,000 m²
Área de aterro: 1,067 m²
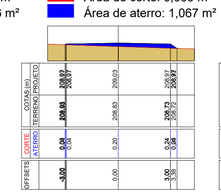

E151
Área de corte: 0,000 m²
Área de aterro: 1,066 m²
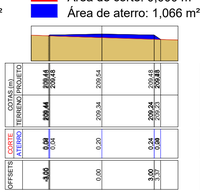

E152
Área de corte: 0,000 m²
Área de aterro: 1,066 m²
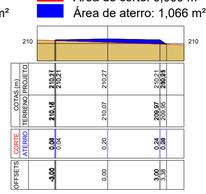

E153
Área de corte: 0,000 m²
Área de aterro: 1,097 m²
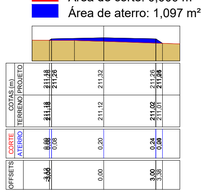

E154
Área de corte: 0,000 m²
Área de aterro: 1,050 m²
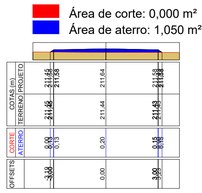

E155
Área de corte: 0,000 m²
Área de aterro: 1,049 m²
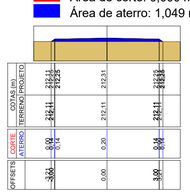

E156
Área de corte: 0,000 m²
Área de aterro: 1,075 m²
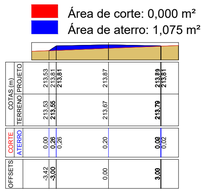

E157
Área de corte: 0,000 m²
Área de aterro: 1,063 m²
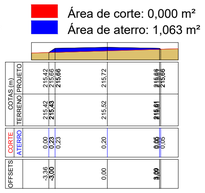

E158
Área de corte: 0,000 m²
Área de aterro: 1,120 m²
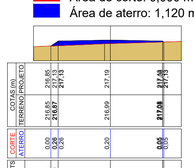

E159
Área de corte: 0,000 m²
Área de aterro: 1,090 m²
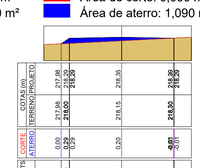

E160
Área de corte: 0,000 m²
Área de aterro: 1,070 m²
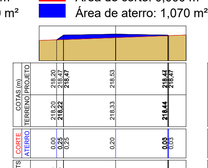

E161
Área de corte: 0,058 m²
Área de aterro: 1,243 m²
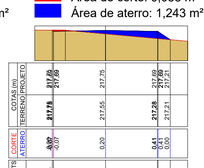

E162
Área de corte: 0,000 m²
Área de aterro: 1,476 m²
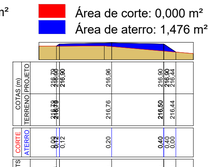

E163
Área de corte: 0,000 m²
Área de aterro: 1,051 m²
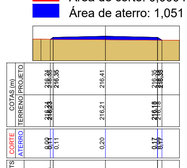

E164
Área de corte: 0,000 m²
Área de aterro: 1,051 m²
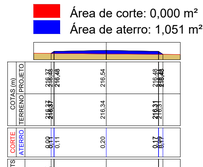

E165
Área de corte: 0,000 m²
Área de aterro: 1,051 m²
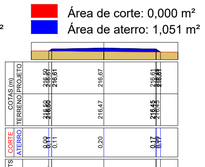

E166
Área de corte: 0,000 m²
Área de aterro: 1,041 m²
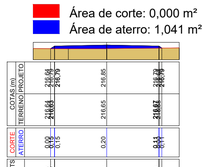

E167
Área de corte: 0,000 m²
Área de aterro: 1,047 m²
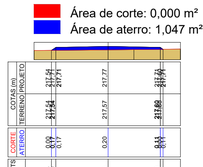

E168
Área de corte: 0,000 m²
Área de aterro: 1,052 m²
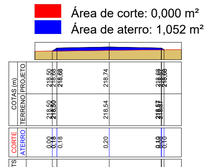

E169
Área de corte: 0,000 m²
Área de aterro: 1,052 m²
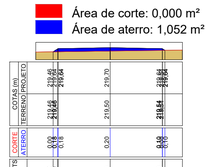

E170
Área de corte: 0,000 m²
Área de aterro: 1,057 m²
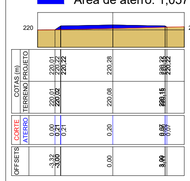

E171
Área de corte: 0,000 m²
Área de aterro: 1,057 m²
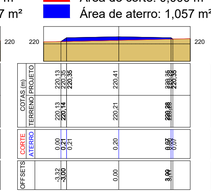

E172
Área de corte: 0,000 m²
Área de aterro: 1,057 m²
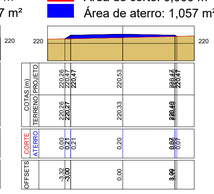

E173
Área de corte: 0,000 m²
Área de aterro: 1,057 m²
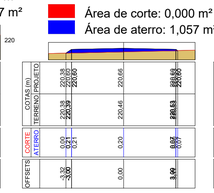

E174
Área de corte: 0,000 m²
Área de aterro: 1,110 m²
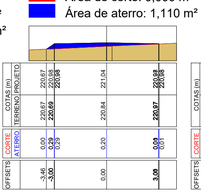

E175
Área de corte: 0,000 m²
Área de aterro: 1,079 m²
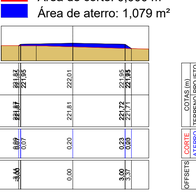

E176
Área de corte: 0,000 m²
Área de aterro: 1,053 m²
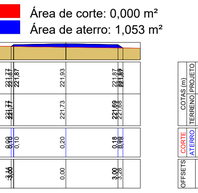

E177
Área de corte: 0,000 m²
Área de aterro: 0,992 m²
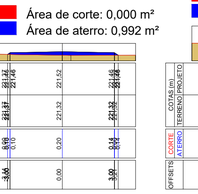

E178
Área de corte: 0,000 m²
Área de aterro: 1,049 m²
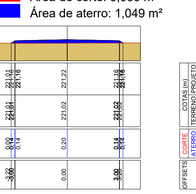

E179
Área de corte: 0,000 m²
Área de aterro: 1,049 m²
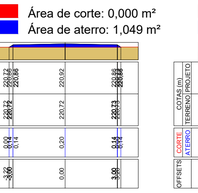

E180
Área de corte: 0,000 m²
Área de aterro: 1,049 m²
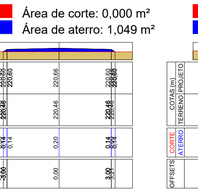

E181
Área de corte: 0,000 m²
Área de aterro: 1,050 m²
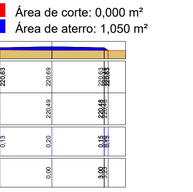

E182
Área de corte: 0,000 m²
Área de aterro: 1,077 m²
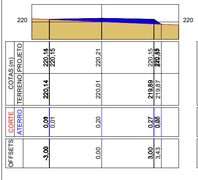

E183
Área de corte: 0,000 m²
Área de aterro: 1,059 m²
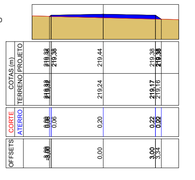

E184
Área de corte: 0,000 m²
Área de aterro: 1,059 m²
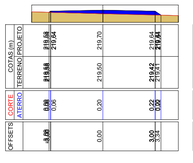

E185
Área de corte: 0,000 m²
Área de aterro: 1,059 m²
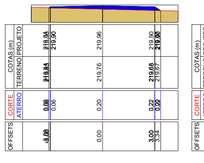

E186
Área de corte: 0,000 m²
Área de aterro: 1,079 m²
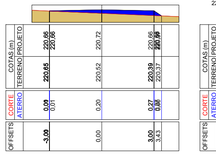

E187
Área de corte: 0,000 m²
Área de aterro: 1,213 m²
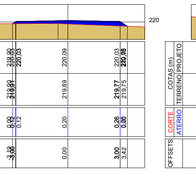

E188
Área de corte: 0,000 m²
Área de aterro: 1,075 m²
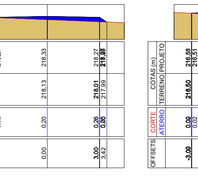

E189
Área de corte: 0,000 m²
Área de aterro: 1,076 m²
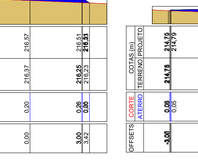

E190
Área de corte: 0,000 m²
Área de aterro: 1,065 m²
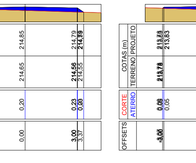

E191
Área de corte: 0,000 m²
Área de aterro: 1,063 m²

E192
Área de corte: 0,000 m²
Área de aterro: 0,837 m²
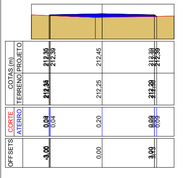

E193
Área de corte: 0,000 m²
Área de aterro: 1,061 m²
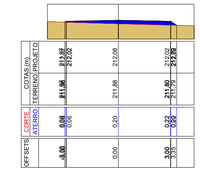

E194
Área de corte: 0,000 m²
Área de aterro: 1,050 m²
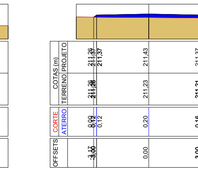

E195
Área de corte: 0,000 m²
Área de aterro: 1,058 m²
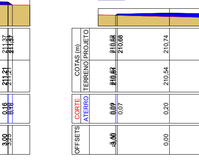

E196
Área de corte: 0,000 m²
Área de aterro: 1,088 m²
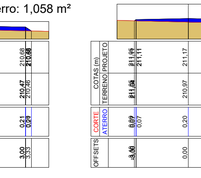

E197
Área de corte: 0,000 m²
Área de aterro: 1,072 m²
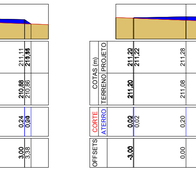

E198
Área de corte: 0,000 m²
Área de aterro: 1,032 m²
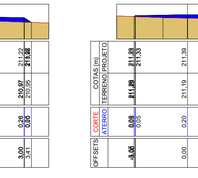

E199
Área de corte: 0,010 m²
Área de aterro: 1,113 m²
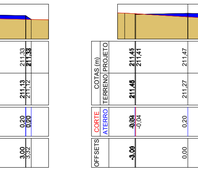

E200
Área de corte: 0,010 m²
Área de aterro: 1,113 m²
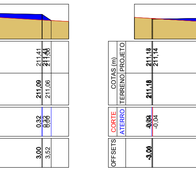

2 PLANTA DE ESTAQUEAMENTO - TRECHO 2

Escala: Indicada

PROJETO / OBRA
RECUPERAÇÃO DE ESTRADAS VICINAIS NA ZONA RURAL DE AXIXÁ DO TOCANTINS - TO

DATA: **02 DE JULHO DE 2025**

ESCALAS: **Indicadas**

TIPO DE OBRA
RECUPERAÇÃO DE ESTRADAS DE TERRA

VERSÃO: **01**

DENOMINAÇÃO:
PLANTA DE ESTAQUEAMENTO - TRECHO 2

PROJETO:

QUADRO RESUMO:

ÁREAS	M²
COMPRIMENTO DO TRECHO:	11.950,00
LARGURA MÉDIA DO TRECHO:	6,00
ÁREA DO TRECHO:	71.700,00

LOCAL DA OBRA:
Estrada vicinal, trecho entre estrada da teca e estrada de acesso ao P. A. Santa Bárbara e P.A Najás

PRANCHA: A03

PROPRIETÁRIO: **PREFEITURA MUNICIPAL DE AXIXÁ DO TOCANTINS - TO**
CNPJ: 00.766.725/0001-95

PROJETO: **ANDRÉ GONÇALVES MONTEIRO DE LIMA**
Engenheiro civil | CREA: 111615915-5

EXECUÇÃO: xxxxxxxxxxxxxxxxxxxx
Engenheira | Arquiteta e Urbanista: CREA | CAU: xxxxx-x

Folha tamanho A1 (841mmx594mm)

E201
Área de corte: 0,000 m²
Área de aterro: 0,971 m²

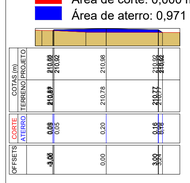

E202
Área de corte: 0,000 m²
Área de aterro: 1,082 m²

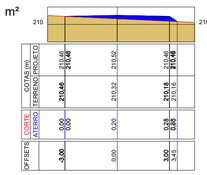

E203
Área de corte: 0,000 m²
Área de aterro: 1,082 m²

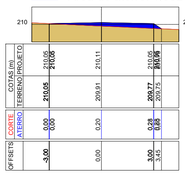

E204
Área de corte: 0,000 m²
Área de aterro: 1,082 m²

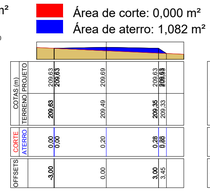

E205
Área de corte: 0,000 m²
Área de aterro: 1,082 m²

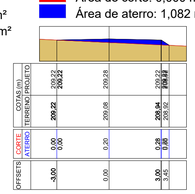

E206
Área de corte: 0,000 m²
Área de aterro: 1,101 m²

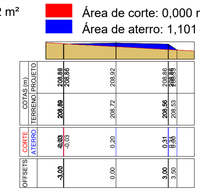

E207
Área de corte: 0,000 m²
Área de aterro: 1,101 m²

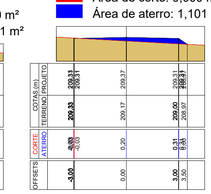

E208
Área de corte: 0,000 m²
Área de aterro: 1,100 m²

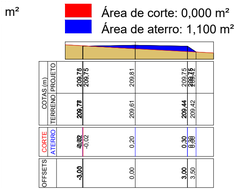

E209
Área de corte: 0,000 m²
Área de aterro: 1,095 m²

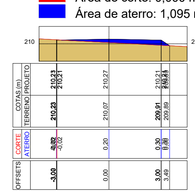

E210
Área de corte: 0,063 m²
Área de aterro: 1,100 m²

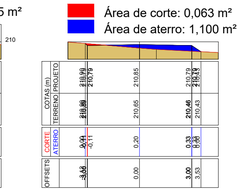

E211
Área de corte: 0,000 m²
Área de aterro: 1,049 m²

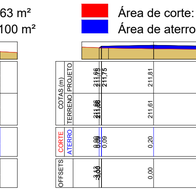

E212
Área de corte: 0,000 m²
Área de aterro: 1,111 m²

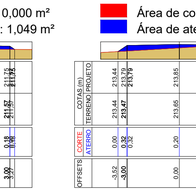

E213
Área de corte: 0,024 m²
Área de aterro: 1,139 m²

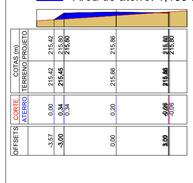

E214
Área de corte: 0,024 m²
Área de aterro: 1,139 m²

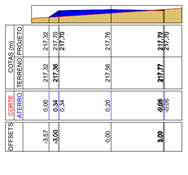

E215
Área de corte: 0,000 m²
Área de aterro: 1,077 m²

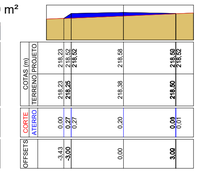

E216
Área de corte: 0,012 m²
Área de aterro: 1,116 m²

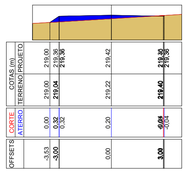

E217
Área de corte: 0,000 m²
Área de aterro: 1,099 m²

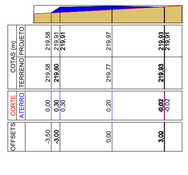

E218
Área de corte: 0,000 m²
Área de aterro: 1,099 m²

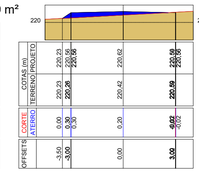

E219
Área de corte: 0,104 m²
Área de aterro: 1,271 m²

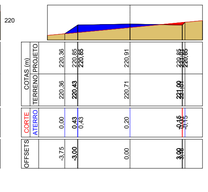

E220
Área de corte: 0,130 m²
Área de aterro: 1,311 m²

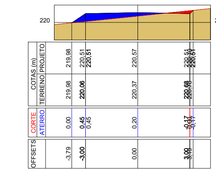

E221
Área de corte: 0,130 m²
Área de aterro: 1,311 m²

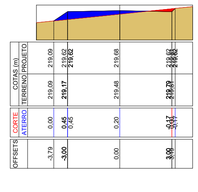

E222
Área de corte: 0,030 m²
Área de aterro: 1,151 m²

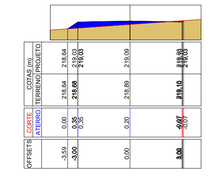

E223
Área de corte: 0,000 m²
Área de aterro: 1,102 m²

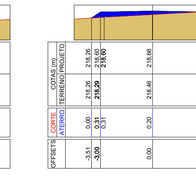

E224
Área de corte: 0,000 m²
Área de aterro: 1,097 m²

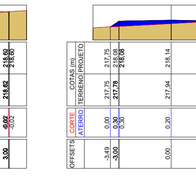

E225
Área de corte: 0,000 m²
Área de aterro: 1,061 m²

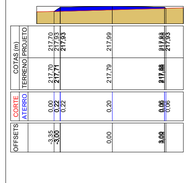

E226
Área de corte: 0,000 m²
Área de aterro: 1,051 m²

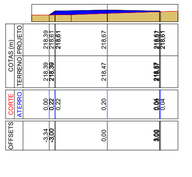

E227
Área de corte: 0,000 m²
Área de aterro: 1,016 m²

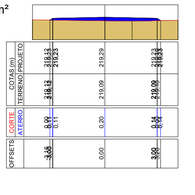

E228
Área de corte: 0,000 m²
Área de aterro: 1,051 m²

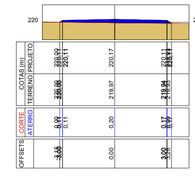

E229
Área de corte: 0,000 m²
Área de aterro: 1,051 m²

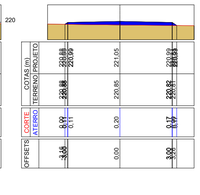

E230
Área de corte: 0,000 m²
Área de aterro: 1,051 m²

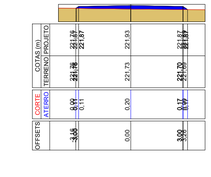

E231
Área de corte: 0,000 m²
Área de aterro: 1,051 m²

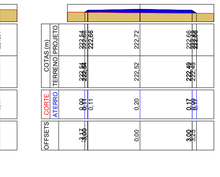

E232
Área de corte: 0,000 m²
Área de aterro: 1,051 m²

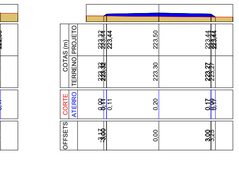

E233
Área de corte: 0,000 m²
Área de aterro: 1,051 m²

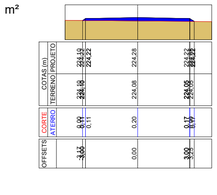

E234
Área de corte: 0,000 m²
Área de aterro: 1,051 m²

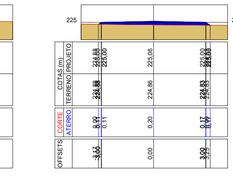

E235
Área de corte: 0,000 m²
Área de aterro: 1,063 m²

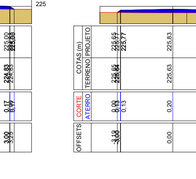

E236
Área de corte: 0,000 m²
Área de aterro: 1,071 m²

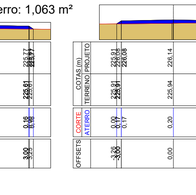

E237
Área de corte: 0,000 m²
Área de aterro: 1,052 m²

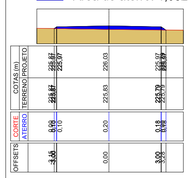

E238
Área de corte: 0,000 m²
Área de aterro: 1,052 m²

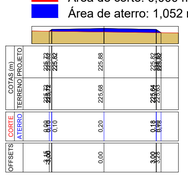

E239
Área de corte: 0,000 m²
Área de aterro: 1,052 m²

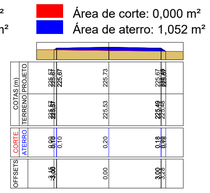

E240
Área de corte: 0,000 m²
Área de aterro: 1,052 m²

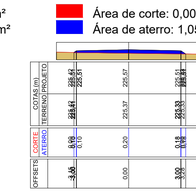

E241
Área de corte: 0,000 m²
Área de aterro: 1,059 m²

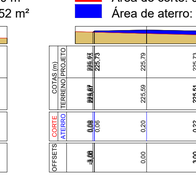

E242
Área de corte: 0,000 m²
Área de aterro: 1,059 m²

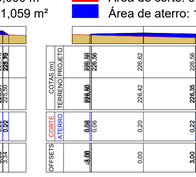

E243
Área de corte: 0,000 m²
Área de aterro: 1,059 m²

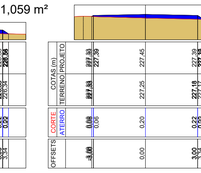

E244
Área de corte: 0,000 m²
Área de aterro: 1,067 m²

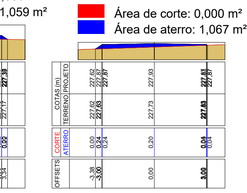

E245
Área de corte: 0,000 m²
Área de aterro: 1,067 m²

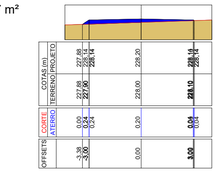

E246
Área de corte: 0,000 m²
Área de aterro: 1,091 m²

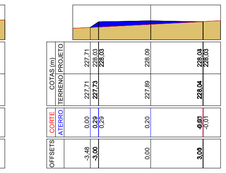

E247
Área de corte: 0,000 m²
Área de aterro: 1,091 m²

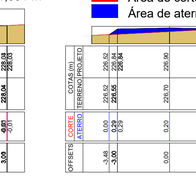

E248
Área de corte: 0,000 m²
Área de aterro: 1,091 m²

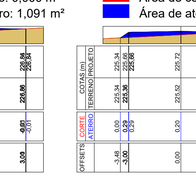

E249
Área de corte: 0,000 m²
Área de aterro: 1,091 m²

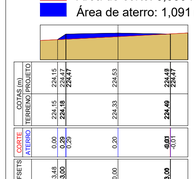

E250
Área de corte: 0,000 m²
Área de aterro: 1,102 m²

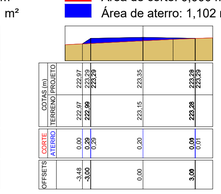

E251
Área de corte: 0,015 m²
Área de aterro: 1,122 m²

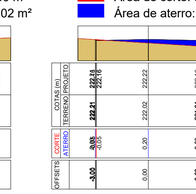

E252
Área de corte: 0,015 m²
Área de aterro: 1,122 m²

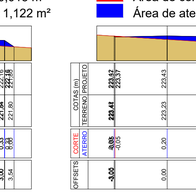

E253
Área de corte: 0,015 m²
Área de aterro: 1,122 m²

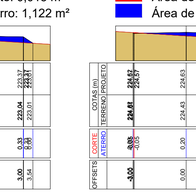

E254
Área de corte: 0,015 m²
Área de aterro: 1,122 m²

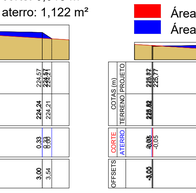

E255
Área de corte: 0,115 m²
Área de aterro: 1,288 m²

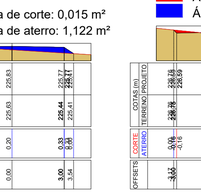

E256
Área de corte: 0,115 m²
Área de aterro: 1,288 m²

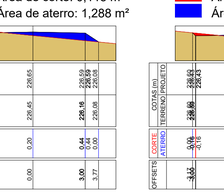

E257
Área de corte: 0,132 m²
Área de aterro: 1,315 m²

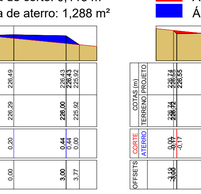

E258
Área de corte: 0,132 m²
Área de aterro: 1,315 m²

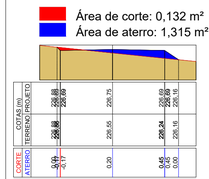

E259
Área de corte: 0,000 m²
Área de aterro: 1,083 m²

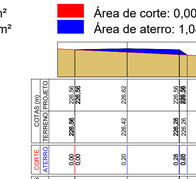

E260
Área de corte: 0,000 m²
Área de aterro: 1,095 m²

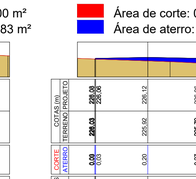

E261
Área de corte: 0,000 m²
Área de aterro: 1,066 m²

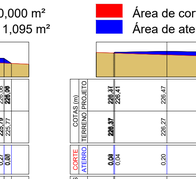

E262
Área de corte: 0,000 m²
Área de aterro: 1,056 m²

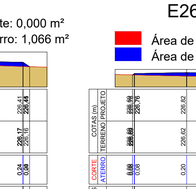

E263
Área de corte: 0,000 m²
Área de aterro: 1,056 m²

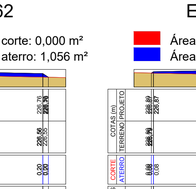

E264
Área de corte: 0,000 m²
Área de aterro: 1,056 m²

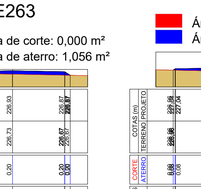

E265
Área de corte: 0,000 m²
Área de aterro: 1,054 m²

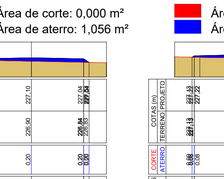

E266
Área de corte: 0,000 m²
Área de aterro: 1,057 m²

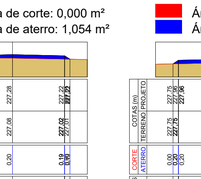

2 PLANTA DE ESTAQUEAMENTO - TRECHO 2
Escala: Indicada

PROJETO / OBRA
RECUPERAÇÃO DE ESTRADAS VICINAIS NA ZONA RURAL DE AXIXÁ DO TOCANTINS - TO

DATA:
02 DE JULHO DE 2025

ESCALAS:
Indicadas

TIPO DE OBRA
RECUPERAÇÃO DE ESTRADAS DE TERRA

VERSÃO:
01

DENOMINAÇÃO:
PLANTA DE ESTAQUEAMENTO - TRECHO 2

PROJETO:

QUADRO RESUMO:

ÁREAS	M²
COMPRIMENTO DO TRECHO:	11.950,00
LARGURA MÉDIA DO TRECHO:	6,00
ÁREA DO TRECHO:	71.700,00

LOCAL DA OBRA:
Estrada vicinal, trecho entre estrada da teca e estrada de acesso ao P. A. Santa Bárbara e P.A Najás

PRANCHA:
A04

PROPRIETÁRIO: **PREFEITURA MUNICIPAL DE AXIXÁ DO TOCANTINS - TO**
CNPJ: 00.766.725/0001-95

ANDRE GONCALVES MONTEIRO DE LIMA:04737465305

PROJETO: **ANDRÉ GONÇALVES MONTEIRO DE LIMA**
Engenheiro civil | CREA: 111615915-5

EXECUÇÃO: xxxxxxxxxxxxxxxxxxxx
Engenheira | Arquiteta e Urbanista: CREA | CAU: xxxxx-x

Folha tamanho A1 (841mmx594mm)

E267
Área de corte: 0,000 m²
Área de aterro: 1,057 m²

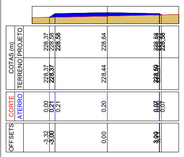

E268
Área de corte: 0,000 m²
Área de aterro: 1,057 m²

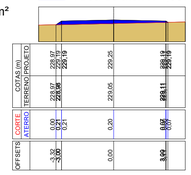

E269
Área de corte: 0,000 m²
Área de aterro: 1,128 m²

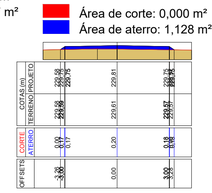

E270
Área de corte: 0,000 m²
Área de aterro: 1,052 m²

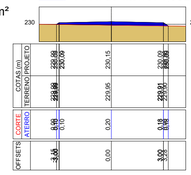

E271
Área de corte: 0,041 m²
Área de aterro: 1,169 m²

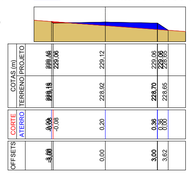

E272
Área de corte: 0,041 m²
Área de aterro: 1,169 m²

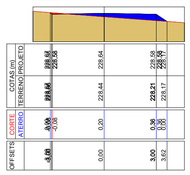

E273
Área de corte: 0,041 m²
Área de aterro: 1,169 m²

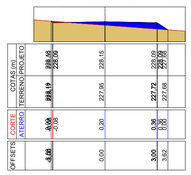

E274
Área de corte: 0,042 m²
Área de aterro: 1,170 m²

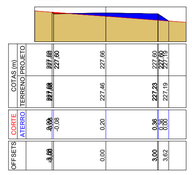

E275
Área de corte: 0,044 m²
Área de aterro: 1,174 m²

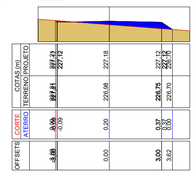

E276
Área de corte: 0,018 m²
Área de aterro: 1,129 m²

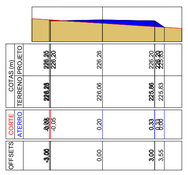

E277
Área de corte: 0,022 m²
Área de aterro: 1,136 m²

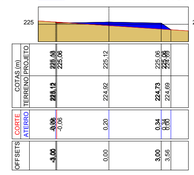

E278
Área de corte: 0,021 m²
Área de aterro: 1,133 m²

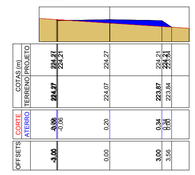

E279
Área de corte: 0,022 m²
Área de aterro: 1,136 m²

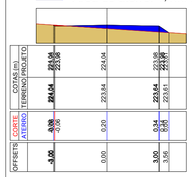

E280
Área de corte: 0,000 m²
Área de aterro: 1,050 m²

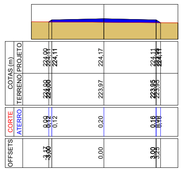

E281
Área de corte: 0,000 m²
Área de aterro: 1,051 m²

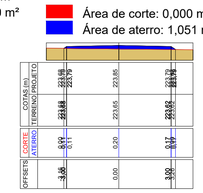

E282
Área de corte: 0,000 m²
Área de aterro: 1,049 m²

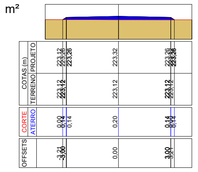

E283
Área de corte: 0,000 m²
Área de aterro: 1,052 m²

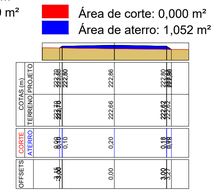

E284
Área de corte: 0,000 m²
Área de aterro: 1,052 m²

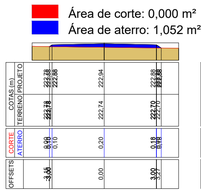

E285
Área de corte: 0,000 m²
Área de aterro: 1,050 m²

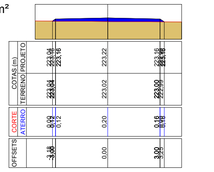

E286
Área de corte: 0,000 m²
Área de aterro: 1,050 m²

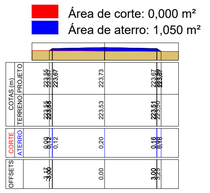

E287
Área de corte: 0,000 m²
Área de aterro: 1,052 m²

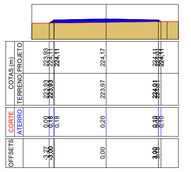

E288
Área de corte: 0,000 m²
Área de aterro: 1,052 m²

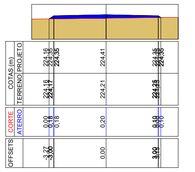

E289
Área de corte: 0,000 m²
Área de aterro: 1,065 m²

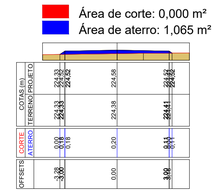

E290
Área de corte: 0,000 m²
Área de aterro: 1,051 m²

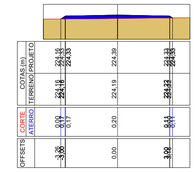

E291
Área de corte: 0,000 m²
Área de aterro: 1,052 m²

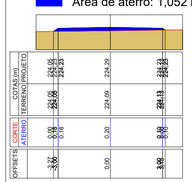

E292
Área de corte: 0,000 m²
Área de aterro: 1,051 m²

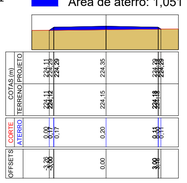

E293
Área de corte: 0,000 m²
Área de aterro: 1,050 m²

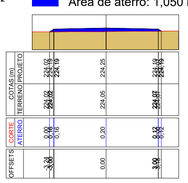

E294
Área de corte: 0,000 m²
Área de aterro: 1,072 m²

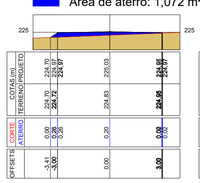

E295
Área de corte: 0,000 m²
Área de aterro: 1,100 m²

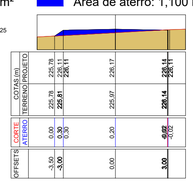

E296
Área de corte: 0,000 m²
Área de aterro: 1,100 m²

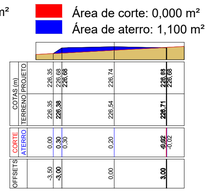

E297
Área de corte: 0,000 m²
Área de aterro: 1,097 m²

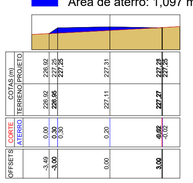

E298
Área de corte: 0,000 m²
Área de aterro: 1,080 m²

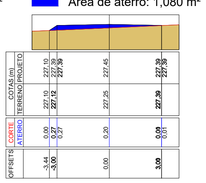

E299
Área de corte: 0,000 m²
Área de aterro: 1,080 m²

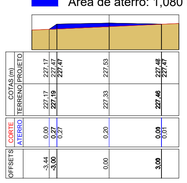

E300
Área de corte: 0,000 m²
Área de aterro: 1,072 m²

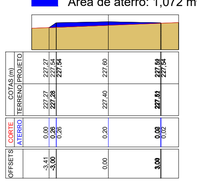

E301
Área de corte: 0,000 m²
Área de aterro: 1,051 m²

E302
Área de corte: 0,000 m²
Área de aterro: 1,133 m²

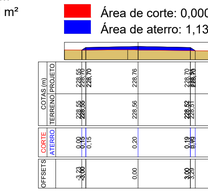

E303
Área de corte: 0,000 m²
Área de aterro: 1,053 m²

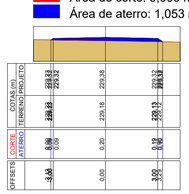

E304
Área de corte: 0,000 m²
Área de aterro: 1,053 m²

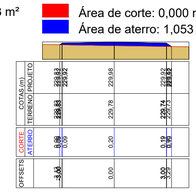

E305
Área de corte: 0,000 m²
Área de aterro: 1,053 m²

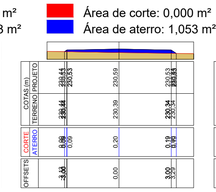

E306
Área de corte: 0,000 m²
Área de aterro: 1,053 m²

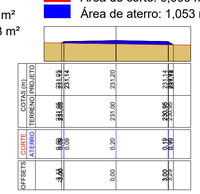

E307
Área de corte: 0,000 m²
Área de aterro: 1,050 m²

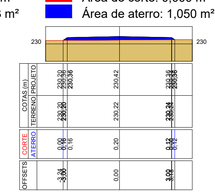

E308
Área de corte: 0,000 m²
Área de aterro: 1,049 m²

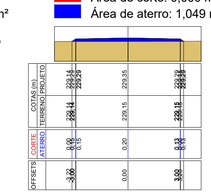

E309
Área de corte: 0,000 m²
Área de aterro: 1,049 m²

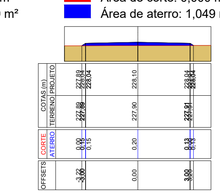

E310
Área de corte: 0,000 m²
Área de aterro: 1,049 m²

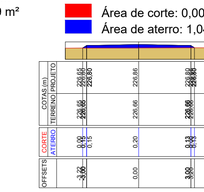

E311
Área de corte: 0,000 m²
Área de aterro: 1,063 m²

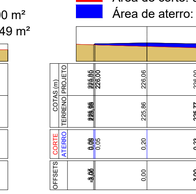

E312
Área de corte: 0,000 m²
Área de aterro: 1,061 m²

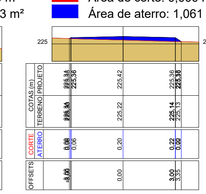

E313
Área de corte: 0,000 m²
Área de aterro: 1,052 m²

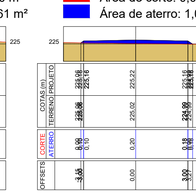

E314
Área de corte: 0,000 m²
Área de aterro: 1,051 m²

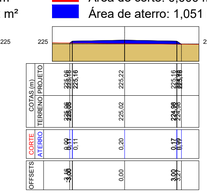

E315
Área de corte: 0,000 m²
Área de aterro: 1,051 m²

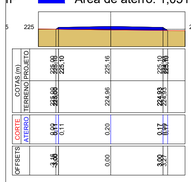

E316
Área de corte: 0,000 m²
Área de aterro: 1,051 m²

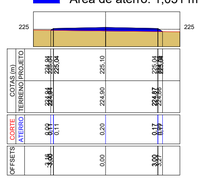

E317
Área de corte: 0,044 m²
Área de aterro: 1,171 m²

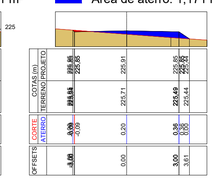

E318
Área de corte: 0,029 m²
Área de aterro: 1,149 m²

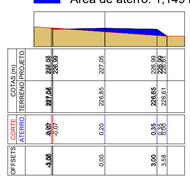

E319
Área de corte: 0,000 m²
Área de aterro: 1,196 m²

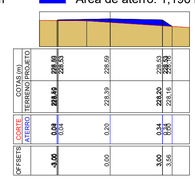

E320
Área de corte: 0,020 m²
Área de aterro: 1,133 m²

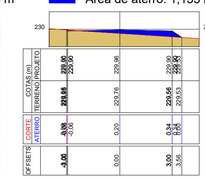

E321
Área de corte: 0,020 m²
Área de aterro: 1,133 m²

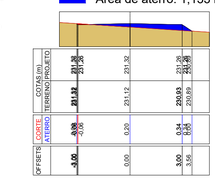

E322
Área de corte: 0,000 m²
Área de aterro: 1,074 m²

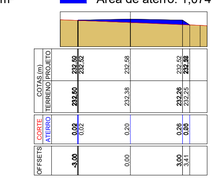

E323
Área de corte: 0,000 m²
Área de aterro: 1,074 m²

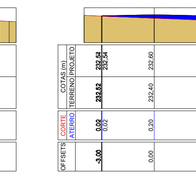

E325
Área de corte: 0,029 m²
Área de aterro: 1,149 m²

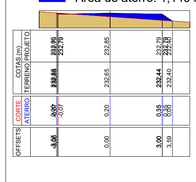

E326
Área de corte: 0,028 m²
Área de aterro: 1,147 m²

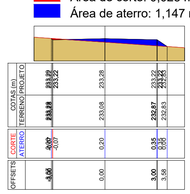

E327
Área de corte: 0,000 m²
Área de aterro: 1,072 m²

E328
Área de corte: 0,000 m²
Área de aterro: 1,088 m²

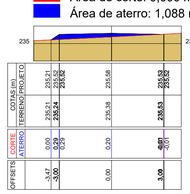

E329
Área de corte: 0,000 m²
Área de aterro: 1,094 m²

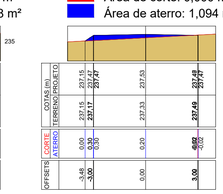

E330
Área de corte: 0,000 m²
Área de aterro: 1,093 m²

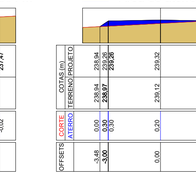

E331
Área de corte: 0,038 m²
Área de aterro: 1,151 m²

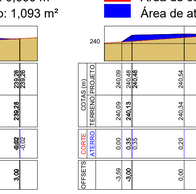

E332
Área de corte: 0,044 m²
Área de aterro: 1,174 m²

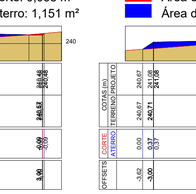

E333
Área de corte: 0,044 m²
Área de aterro: 1,174 m²

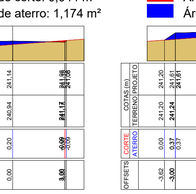

2 PLANTA DE ESTAQUEAMENTO - TRECHO 2
Escala: Indicada

PROJETO / OBRA
RECUPERAÇÃO DE ESTRADAS VICINAIS NA ZONA RURAL DE AXIXÁ DO TOCANTINS - TO

DATA: **02 DE JULHO DE 2025**

ESCALAS: **Indicadas**

VERSÃO: **01**

TIPO DE OBRA
RECUPERAÇÃO DE ESTRADAS DE TERRA

DENOMINAÇÃO:
PLANTA DE ESTAQUEAMENTO - TRECHO 2

PROJETO:

QUADRO RESUMO:

ÁREAS	M²
COMPRIMENTO DO TRECHO:	11.950,00
LARGURA MÉDIA DO TRECHO:	6,00
ÁREA DO TRECHO:	71.700,00

LOCAL DA OBRA:
Estrada vicinal, trecho entre estrada da teca e estrada de acesso ao P. A. Santa Bárbara e P.A Najás

PRANCHA: A05

PROPRIETÁRIO: **PREFEITURA MUNICIPAL DE AXIXÁ DO TOCANTINS - TO**
CNPJ: 00.766.725/0001-95

ANDRE GONCALVES MONTEIRO DE LIMA:04737465305

PROJETO: **ANDRÉ GONÇALVES MONTEIRO DE LIMA**
Engenheiro civil | CREA: 111615915-5

EXECUÇÃO: xxxxxxxxxxxxxxxxxxxx
Engenheira | Arquiteta e Urbanista: CREA | CAU: xxxxx-x

Folha tamanho A1 (841mmx594mm)

E334
Área de corte: 0,039 m²
Área de aterro: 1,165 m²

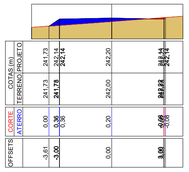

E335
Área de corte: 0,018 m²
Área de aterro: 1,128 m²

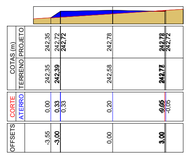

E336
Área de corte: 0,018 m²
Área de aterro: 1,128 m²

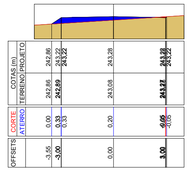

E337
Área de corte: 0,000 m²
Área de aterro: 0,931 m²

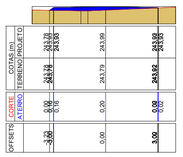

E338
Área de corte: 0,000 m²
Área de aterro: 1,053 m²

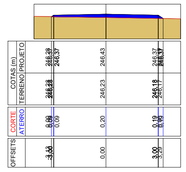

E339
Área de corte: 0,000 m²
Área de aterro: 1,050 m²

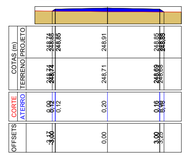

E340
Área de corte: 0,000 m²
Área de aterro: 1,068 m²

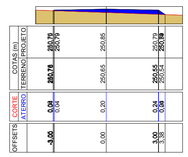

E341
Área de corte: 0,000 m²
Área de aterro: 1,063 m²

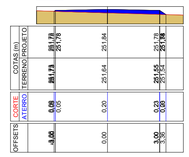

E342
Área de corte: 0,000 m²
Área de aterro: 1,063 m²

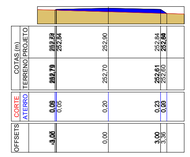

E343
Área de corte: 0,000 m²
Área de aterro: 1,074 m²

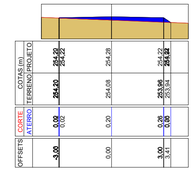

E344
Área de corte: 0,000 m²
Área de aterro: 1,072 m²

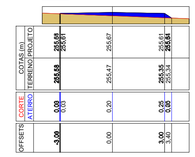

E345
Área de corte: 0,000 m²
Área de aterro: 1,066 m²

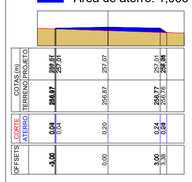

E346
Área de corte: 0,000 m²
Área de aterro: 1,066 m²

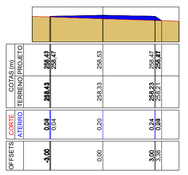

E347
Área de corte: 0,000 m²
Área de aterro: 1,010 m²

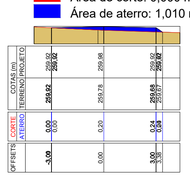

E348
Área de corte: 0,000 m²
Área de aterro: 1,081 m²

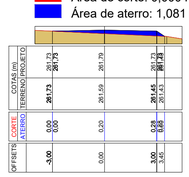

E349
Área de corte: 0,000 m²
Área de aterro: 1,238 m²

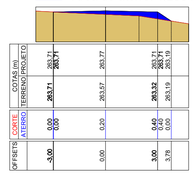

E350
Área de corte: 0,000 m²
Área de aterro: 1,736 m²

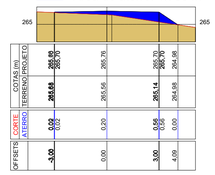

E351
Área de corte: 0,000 m²
Área de aterro: 1,836 m²

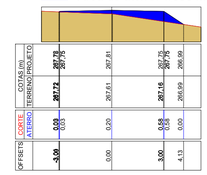

E352
Área de corte: 0,042 m²
Área de aterro: 1,945 m²

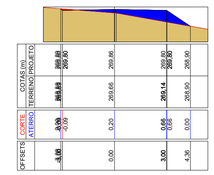

E353
Área de corte: 0,092 m²
Área de aterro: 1,440 m²

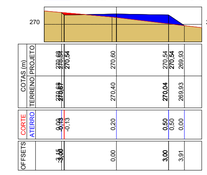

E354
Área de corte: 0,146 m²
Área de aterro: 1,337 m²

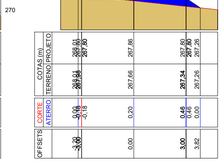

E355
Área de corte: 0,144 m²
Área de aterro: 1,334 m²

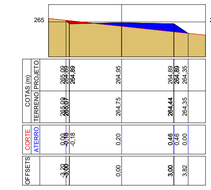

E356
Área de corte: 0,141 m²
Área de aterro: 1,328 m²

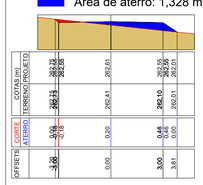

E357
Área de corte: 0,066 m²
Área de aterro: 1,279 m²

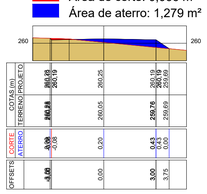

E358
Área de corte: 0,000 m²
Área de aterro: 1,076 m²

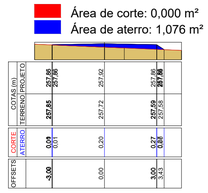

E359
Área de corte: 0,000 m²
Área de aterro: 1,076 m²

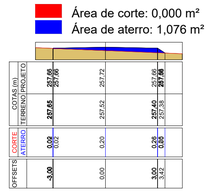

E360
Área de corte: 0,000 m²
Área de aterro: 1,060 m²

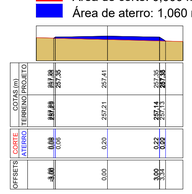

E361
Área de corte: 0,000 m²
Área de aterro: 1,060 m²

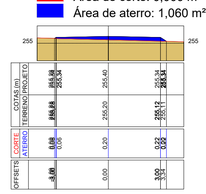

E362
Área de corte: 0,000 m²
Área de aterro: 1,062 m²

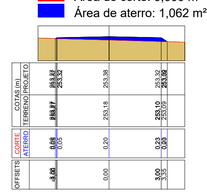

E363
Área de corte: 0,000 m²
Área de aterro: 1,045 m²

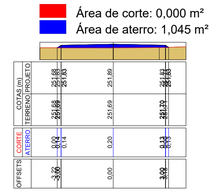

E364
Área de corte: 0,000 m²
Área de aterro: 1,049 m²

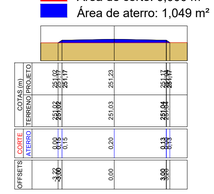

E365
Área de corte: 0,000 m²
Área de aterro: 1,049 m²

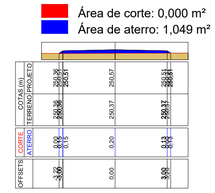

E366
Área de corte: 0,000 m²
Área de aterro: 1,052 m²

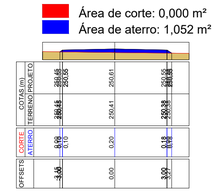

E367
Área de corte: 0,000 m²
Área de aterro: 1,056 m²

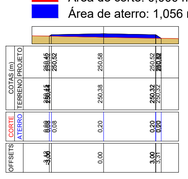

E368
Área de corte: 0,000 m²
Área de aterro: 1,050 m²

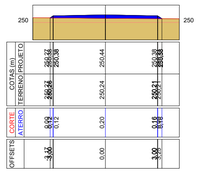

E369
Área de corte: 0,000 m²
Área de aterro: 1,050 m²

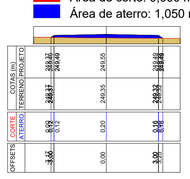

E370
Área de corte: 0,000 m²
Área de aterro: 1,050 m²

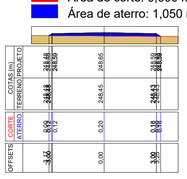

E371
Área de corte: 0,000 m²
Área de aterro: 1,071 m²

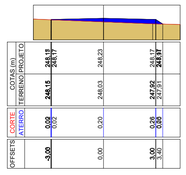

E372
Área de corte: 0,000 m²
Área de aterro: 1,073 m²

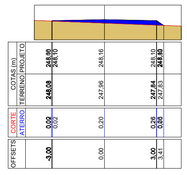

E373
Área de corte: 0,000 m²
Área de aterro: 1,073 m²

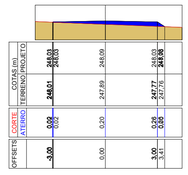

E374
Área de corte: 0,000 m²
Área de aterro: 1,090 m²

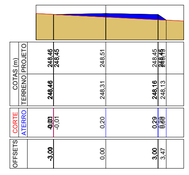

E375
Área de corte: 0,000 m²
Área de aterro: 1,091 m²

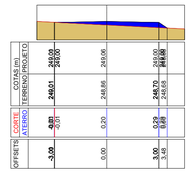

E376
Área de corte: 0,000 m²
Área de aterro: 1,086 m²

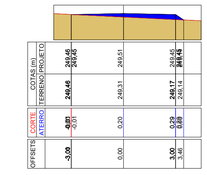

E377
Área de corte: 0,000 m²
Área de aterro: 1,079 m²

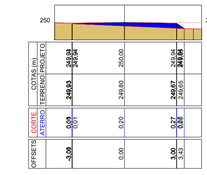

E378
Área de corte: 0,000 m²
Área de aterro: 1,034 m²

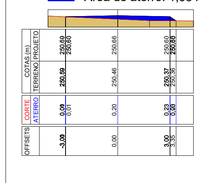

E379
Área de corte: 0,000 m²
Área de aterro: 1,069 m²

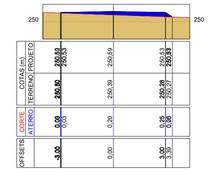

E380
Área de corte: 0,000 m²
Área de aterro: 1,076 m²

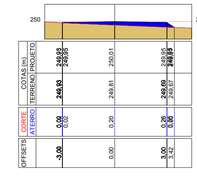

E381
Área de corte: 0,000 m²
Área de aterro: 1,075 m²

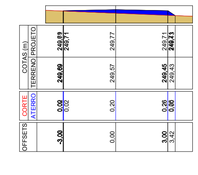

E382
Área de corte: 0,000 m²
Área de aterro: 1,076 m²

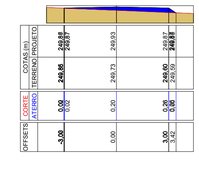

E383
Área de corte: 0,000 m²
Área de aterro: 1,073 m²

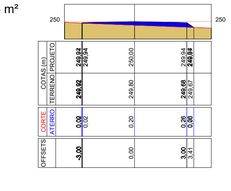

E384
Área de corte: 0,000 m²
Área de aterro: 1,053 m²

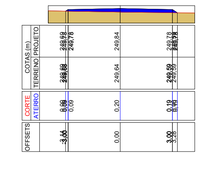

E385
Área de corte: 0,000 m²
Área de aterro: 1,113 m²

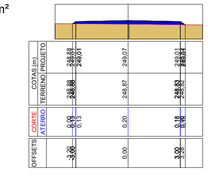

E386
Área de corte: 0,000 m²
Área de aterro: 0,986 m²

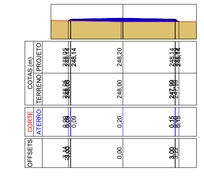

E387
Área de corte: 0,000 m²
Área de aterro: 1,057 m²

E388
Área de corte: 0,000 m²
Área de aterro: 1,057 m²

E389
Área de corte: 0,000 m²
Área de aterro: 1,052 m²

E390
Área de corte: 0,000 m²
Área de aterro: 1,059 m²

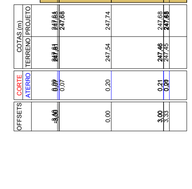

E391
Área de corte: 0,000 m²
Área de aterro: 1,064 m²

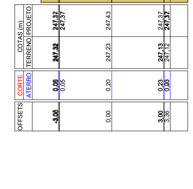

E392
Área de corte: 0,000 m²
Área de aterro: 1,080 m²

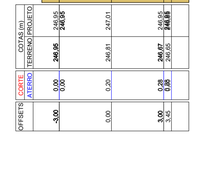

E393
Área de corte: 0,000 m²
Área de aterro: 1,064 m²

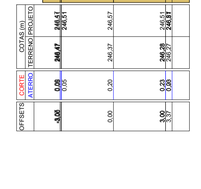

E394
Área de corte: 0,000 m²
Área de aterro: 1,062 m²

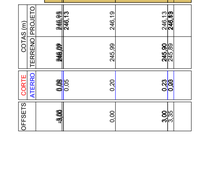

E395
Área de corte: 0,000 m²
Área de aterro: 1,051 m²

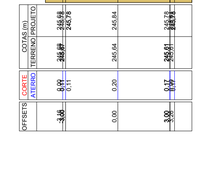

2 PLANTA DE ESTAQUEAMENTO - TRECHO 2
Escala: Indicada

PROJETO / OBRA
RECUPERAÇÃO DE ESTRADAS VICINAIS NA ZONA RURAL DE AXIXÁ DO TOCANTINS - TO

DATA: **02 DE JULHO DE 2025**

ESCALAS: **Indicadas**

TIPO DE OBRA
RECUPERAÇÃO DE ESTRADAS DE TERRA

VERSÃO: **01**

DENOMINAÇÃO:
PLANTA DE ESTAQUEAMENTO - TRECHO 2

PROJETO:

QUADRO RESUMO:

ÁREAS	M²
COMPRIMENTO DO TRECHO:	11.950,00
LARGURA MÉDIA DO TRECHO:	6,00
ÁREA DO TRECHO:	71.700,00

PRANCHA: A06

LOCAL DA OBRA:
Estrada vicinal, trecho entre estrada da teca e estrada de acesso ao P. A. Santa Bárbara e P.A Najás

PROPRIETÁRIO: **PREFEITURA MUNICIPAL DE AXIXÁ DO TOCANTINS - TO**
CNPJ: 00.766.725/0001-95

ANDRE GONCALVES MONTEIRO DE LIMA:04737465305

PROJETO: **ANDRÉ GONÇALVES MONTEIRO DE LIMA**
Engenheiro civil | CREA: 111615915-5

EXECUÇÃO: xxxxxxxxxxxxxxxxxxxx
Engenheira | Arquiteta e Urbanista: CREA | CAU: xxxxx-x

Folha tamanho A1 (841mmx594mm)