
RODRIGO TIAGO RAMALHO

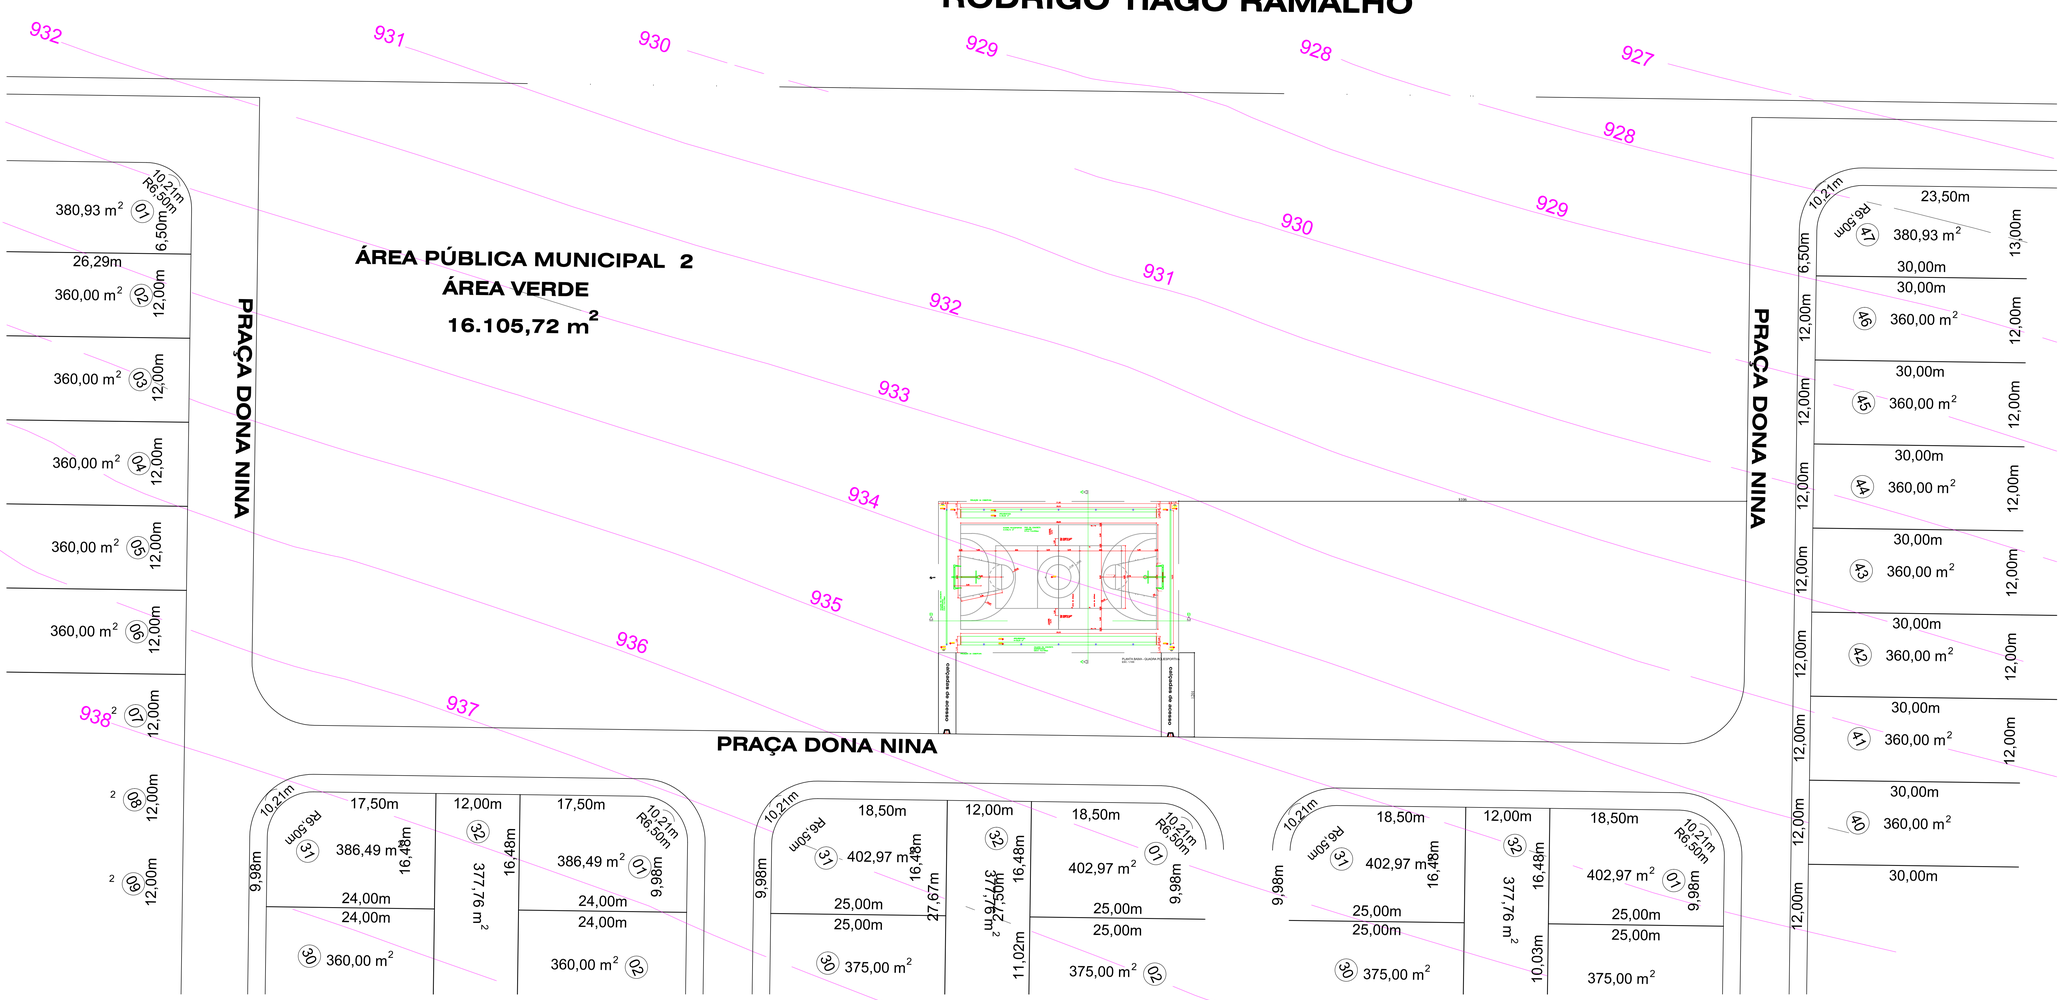

PLANTA BAIXA - IMPANTAÇÃO
ESC. 1/300

APROVAÇÕES:

Arquitetura

OBRA: QUADRA POLIESPORTIVA

ENDEREÇO: APM 02, PRAÇA DONA NINA, SETOR SUL, SILVÂNIA - GO

PROPRIETÁRIO:
PREFEITURA MUNICIPAL DE SILVÂNIA - GOIÁS


AUTOR DO PROJETO:
VINICIUS ALVES DE SOUSA:58967982100
Assinado de forma digital por VINICIUS ALVES DE SOUSA:58967982100 Dados: 2026.09.30 10:57:25 -03'00'
ENG. CIVIL VINÍCIUS ALVES DE SOUSA
CREA 7891/D-GO

DATA:	ESC.:	
SET/2026	INDICADA	


CONTEÚDO:
PROJETO ARQUITETURA QUADRA POLIESPORTIVA

PRANCHA
01
03


ASSINADO DIGITALMENTE POR VERONICA MARTINS DOS SANTOS EM 16/12/2025 AS 14:35:14.

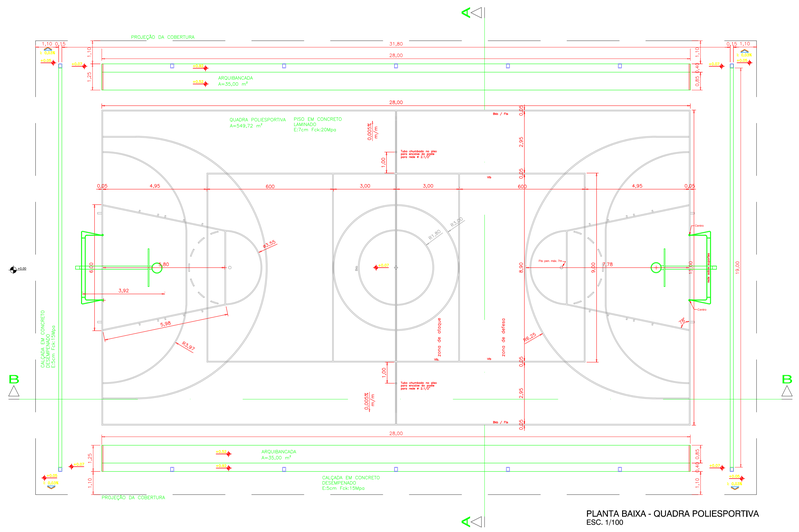


PLANTA BAIXA - QUADRA POLIESPORTIVA
ESC. 1/100

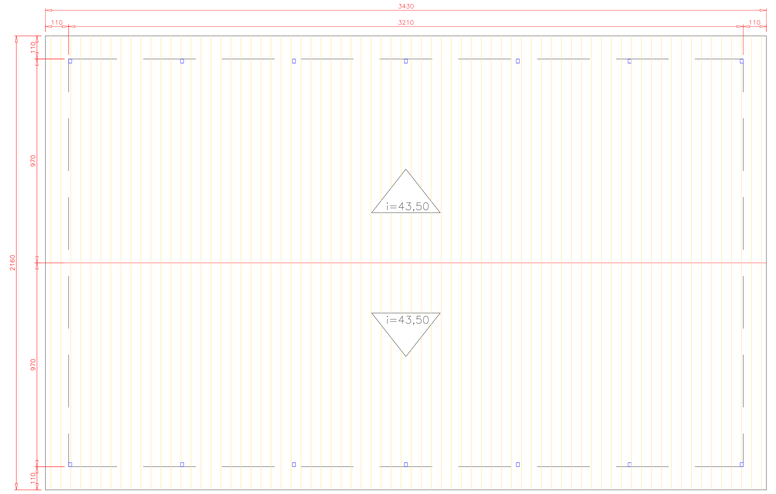


PLANTA DE COBERTURA
ESCALA 1:100

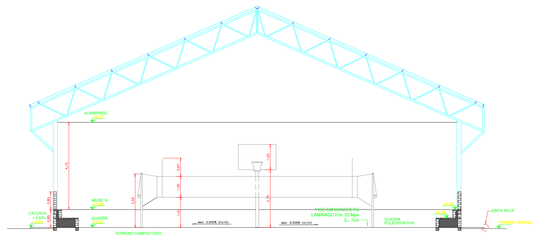


CORTE A-A
ESC. 1/100

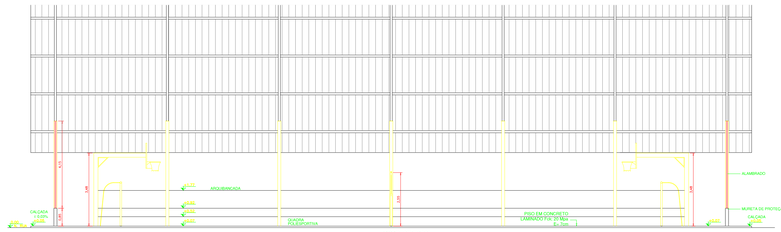

CORTE B-B
ESC. 1/100

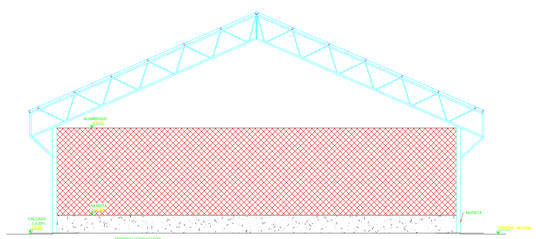

FACHADA FRONTAL
ESC. 1/100

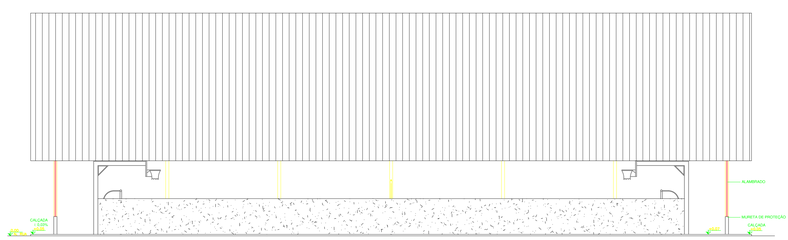

FACHADA LATERAL
ESC. 1/100

APROVAÇÕES:

Arquitetura

OBRA: QUADRA POLIESPORTIVA

ENDEREÇO: APM 02, PRAÇA DONA NINA, SETOR SUL, SILVÂNIA - GO


PROPRIETÁRIO:
PREFEITURA MUNICIPAL DE SILVÂNIA - GOIÁS

AUTOR DO PROJETO: VINICIUS ALVES DE SOUSA:58967982100
Assinado de forma digital por VINICIUS ALVES DE SOUSA:58967982100
Dados: 2026.09.30 10:56:31 -03'00'
ENG. CIVIL VINÍCIUS ALVES DE SOUSA
CREA 7891/D-GO

DATA:	ESC.:
SET/2026	INDICADA


CONTEÚDO:
PROJETO ARQUITETURA QUADRA POLIESPORTIVA

PRANCHA
02
03

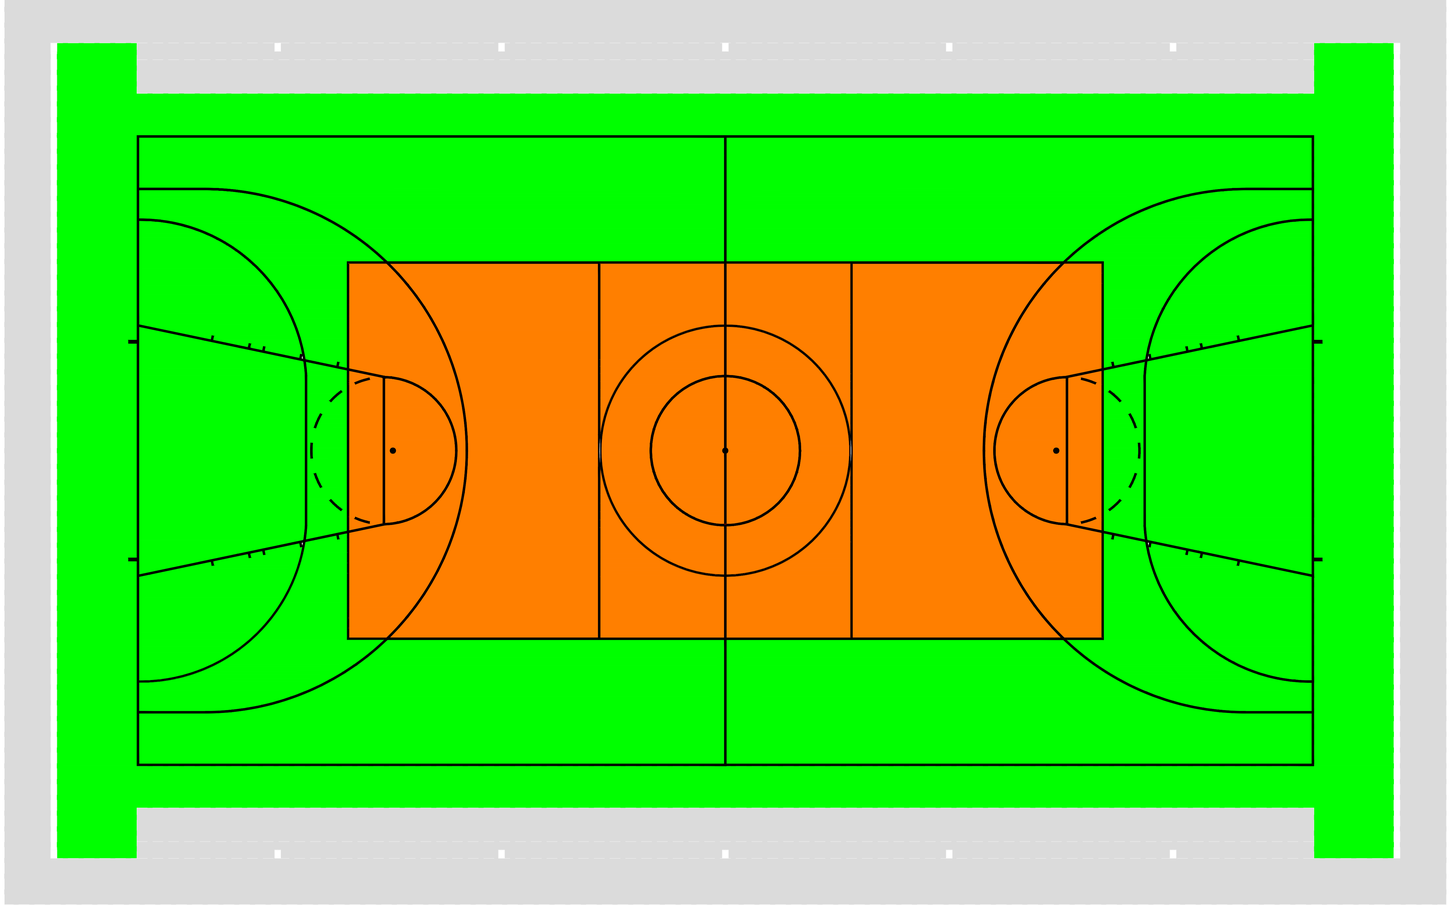


- COR LARANJA - QUADRA - PINTURA EPÓXI
- COR VERDE - QUADRA - PINTURA EPÓXI
- COR CHUMBO - ARQUIBANCADA - PINTURA ACRÍLICA
- COR CHUMBO - CALÇADAS - PINTURA ACRÍLICA
- COR BRANCA - FAIXA DE DEMARCAÇÃO - PINTURA EPÓXI


PLANTA DE PAGINAÇÃO DE PISOS
ESC. 1:50

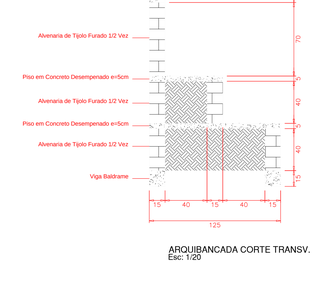


ARQUIBANCADA CORTE TRANSV.
Esc: 1/20

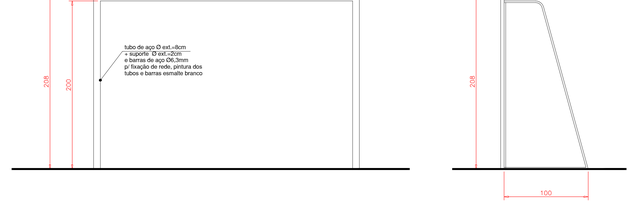

BALIZA - GOL FUTSAL (VISTAS)
ESC. 1/25

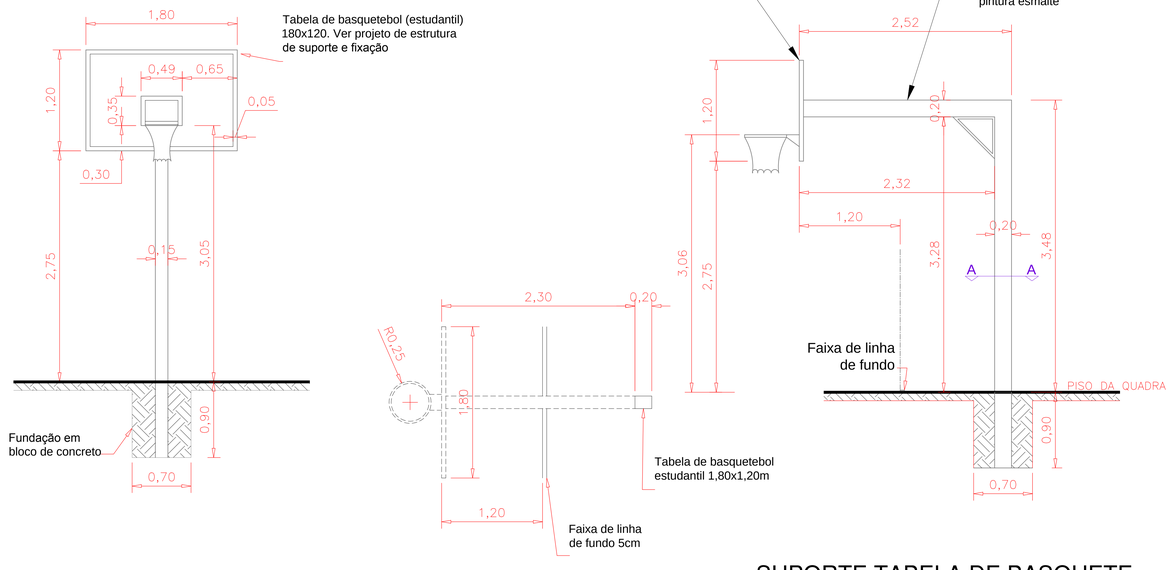

SUPORTE TABELA DE BASQUETE
ESC. 1/25

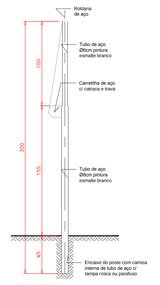

POSTE VOLEIBOL
ESC. 1/25

APROVAÇÕES:

Arquitetura

OBRA: QUADRA POLIESPORTIVA

ENDEREÇO: APM 02, PRAÇA DONA NINA, SETOR SUL, SILVÂNIA - GO

PROPRIETÁRIO:
PREFEITURA MUNICIPAL DE SILVÂNIA - GOIÁS

AUTOR DO PROJETO: VINICIUS ALVES DE SOUSA:58967982100 Assinado de forma digital por VINICIUS ALVES DE SOUSA:58967982100 Dados: 2026.09.30 10:55:34 -03'00'
ENG. CIVIL VINÍCIUS ALVES DE SOUSA
CREA 7891/D-GO

DATA: SET/2026
ESC.: INDICADA

CONTEÚDO:
PROJETO ARQUITETURA QUADRA POLIESPORTIVA

PRANCHA
03
03

Valide a assinatura deste documento em https://validar.iti.gov.br/validar.jsp?acao=validar
Visite o site oficial do Autentique para conferir a autenticidade com o código: 4JM3aK