

NOTA TÉCNICA: MANTER O MURO EXISTENTE NO TERRENO, ABRINDO VÃO SOMENTE ONDE FICARÁ A FACHADA FRONTAL DA EDIFICAÇÃO EM QUESTÃO CONFORME PROJETO E IMPLANTAÇÃO. QUALQUER DÚVIDA ENTRAR EM CONTATO COM O RESPONSÁVEL TÉCNICO PELO PROJETO

Rua, 2003 - esquina com Rua Alvorada- Horizonte novo, Crixás - GO, 76510-000

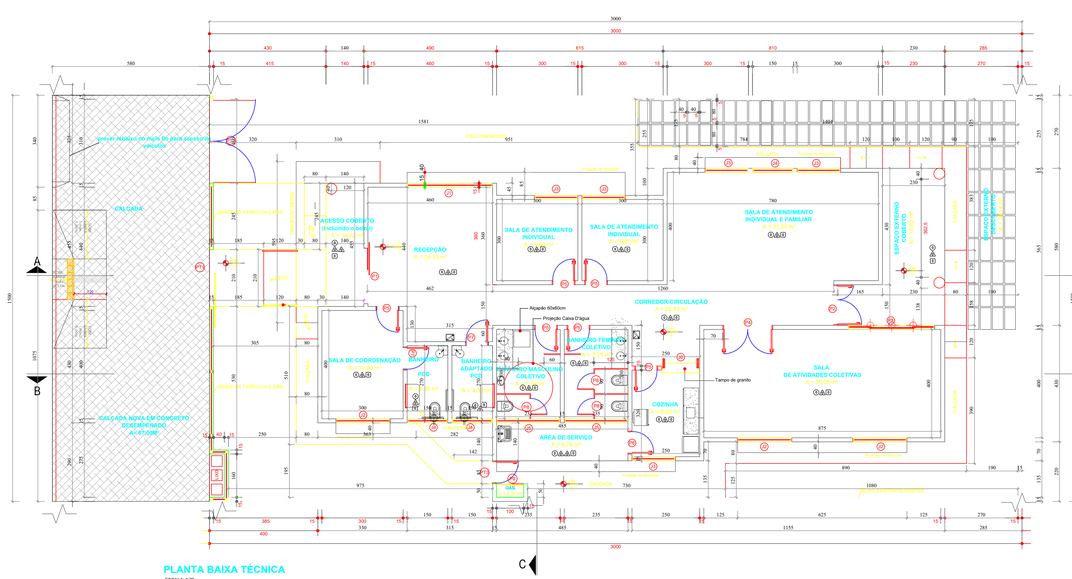


PLANTA BAIXA TÉCNICA
ESCALA: 1:75

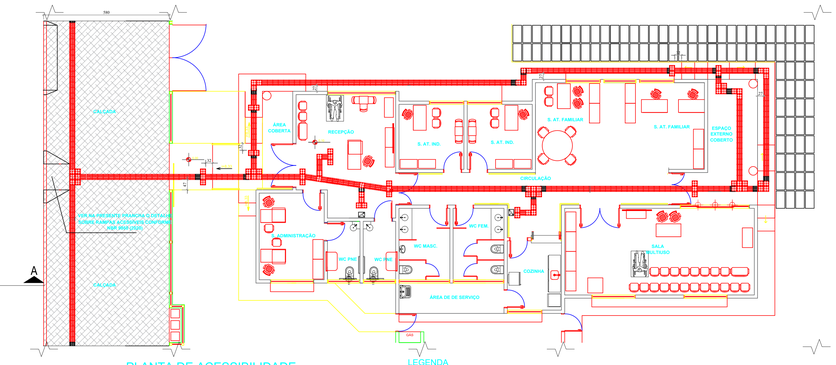


PLANTA DE ACESSIBILIDADE
ESCALA: 1:100


LEGENDA
- PISO ALERTA 0,25 x 0,25 m - INDICANDO OBSTÁCULO, MUDANÇA DE ROTA, RAMPA, ETC.
- PISO DIRECIONAL 0,25 x 0,25 m INDICANDO A ROTA

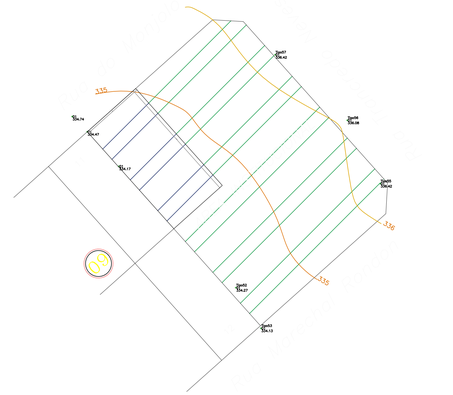

IMPLANTAÇÃO - SITUAÇÃO
ESCALA: 1:500

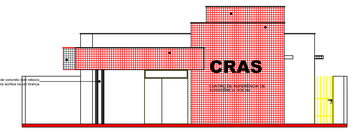

FACHADA FRONTAL
ESCALA: 1:100

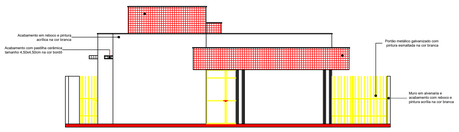


FACHADA POSTERIOR
ESCALA: 1:100


TABELA DE ESQUADRIAS:

PORTAS E PORTÕES			
TIPO	DIMENSÕES	ESPECIFICAÇÕES	QUANT.
P1	200 X 200	PORTA DE VIDRO TEMPERADO DE CORRER	01
P2	100 X 200	PORTA DE VIDRO TEMPERADO DE ABRIR	01
P4	160 X 210	PORTA DE MADEIRA LISA CHAPEADA DE ABRIR	03
P5	080 X 210	PORTA DE MADEIRA LISA CHAPEADA DE ABRIR	08
P6	080 X 210	PORTA DE MADEIRA BRUXELAS DE ABRIR	01
P7	080 X 210	PORTA DE MADEIRA LISA CHAPEADA DE ABRIR, COM RETÂNGULO BARRA	02
P8	080 X 190	PORTA DE ALUMÍNIO DE ABRIR.	02
P9	100 X 130	PORTA DE ALUMÍNIO TIPO VENEZIANA DE CORRER	01
PT1	210 X 220	PORTÃO TIPO GRADE DE FERRO DE CORRER	01
PT2	310 X 220	PORTÃO TIPO GRADE DE FERRO DE ABRIR	01
PT3	080 X 220	PORTÃO TIPO GRADE DE FERRO DE ABRIR	01
P3	320 X 200	PORTA DE VIDRO TEMPERADO DE CORRER	01
PTL001	080 X 080	PORTA DE METAL DE ABRIR	01


JANELAS			
TIPO	DIMENSÕES	ESPECIFICAÇÕES	QUANT.
J1	210 X 100 - 100	JANELA DE VIDRO TEMPERADO	01
J2	200 X 100 - 100	JANELA DE VIDRO TEMPERADO	03
J3	160 X 100 - 100	JANELA DE VIDRO TEMPERADO	05
J4	100 X 50 - 150	JANELA DE VIDRO TEMPERADO	02
J5	220 X 80 - 180	JANELA DE VIDRO TEMPERADO	02
J6	140 X 100 - 110	JANELA DE VIDRO TEMPERADO	01

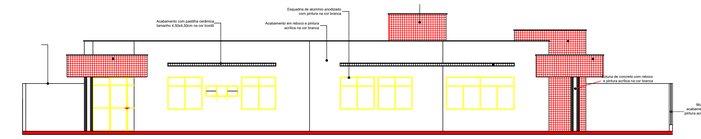


FACHADA LATERAL DIREITA
ESCALA: 1:100

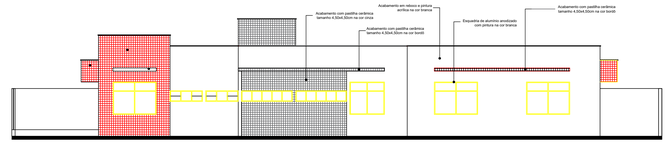

FACHADA LATERAL ESQUERDA
ESCALA: 1:100

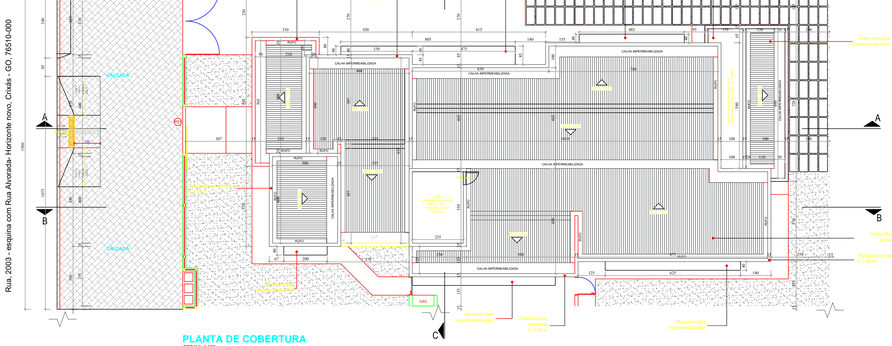

PLANTA DE COBERTURA
ESCALA: 1:100

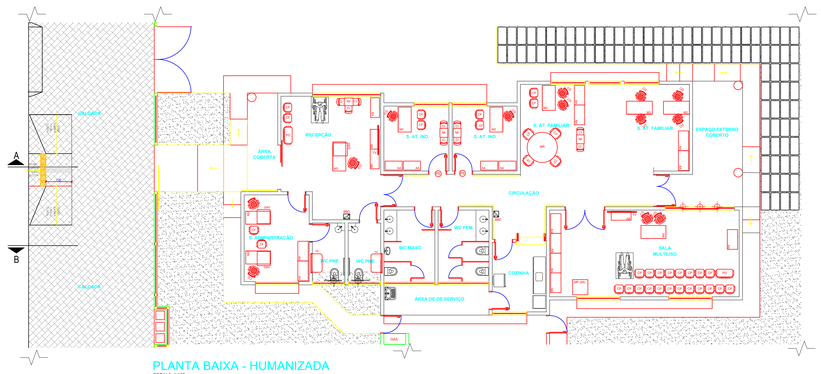



PLANTA BAIXA - HUMANIZADA
ESCALA: 1:100

MOBILIÁRIO


LEGENDA		QUANT.
AA	ARMÁRIO ALTO	15
AB	ARMÁRIO BAIXO	07
BBD	BEBEDOURO	02
CD	CADEIRA GIRATÓRIA	16
CF	CADEIRA FIXA	34
CP	CADEIRA DE PLÁSTICO	20
CI	CADEIRA INFANTIL	08
PCI	CADEIRA PARA PESSOA OBESA	02
MI	MESA INFANTIL 0,45 X 0,50 M	04
MR	MESA REDONDA	01
M1	MESA 1,20 X 0,80 M	06
M2	MESA 1,20 X 0,60 M	06
BA	ESTANTE ALTA	01

LEGENDA		QUANT.
MP	MESA DE PLÁSTICO 0,70 X 0,70 M	06
TI	TRITURADOR DE FRALDA RETRÁTIL	02
GAV	GAVETEIRO	02
TV	TELEVISÃO	02
	FOGÃO	01
	GELADEIRA	01
	AR CONDICIONADO SPLIT	06
	VENTILADOR DE TETO	03
	PURIFICADOR DE AGUA	01
	QUADRO BRANCO	01

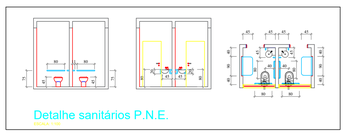


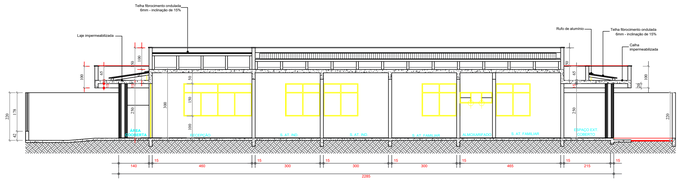


CORTE AA
ESCALA: 1:100

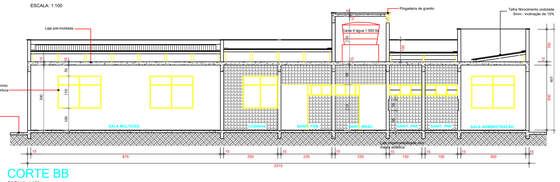

CORTE BB
ESCALA: 1:100

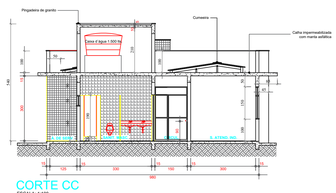


CORTE CC
ESCALA: 1:100

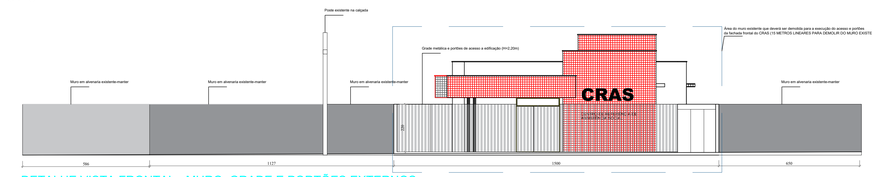

DETALHE VISTA FRONTAL - MURO, GRADE E PORTÕES EXTERNOS
ESCALA: 1:100

LEGENDA DE ACABAMENTOS:
1. PISO
2. PISO CERÂMICO ANTI DERRAPANTE NA COR BEGE
3. PAREDE
   - PINTURA COM TINTA ACRÍLICA NA COR BRANCA.
   - REVESTIMENTO CERÂMICO LISO/ESMALTADO NA COR BRANCA ATÉ O TETO
   - REVESTIMENTO CERÂMICO A SOMA SEMELHANTE NA COR CINZA DO BORDÔ
4. TETO
   - REBOCO COM PINTURA ACRÍLICA NA COR BRANCA

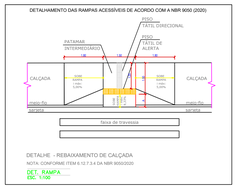

DETALHE - REBAIXAMENTO DE CALÇADA
NOTA: CONFORME ITEM 6.12.7.3.4 DA NBR 9050/2020
DET. RAMPA
ESC: 1:100

DETALHAMENTO DE ESQUADRIAS
ESCALA 1:100

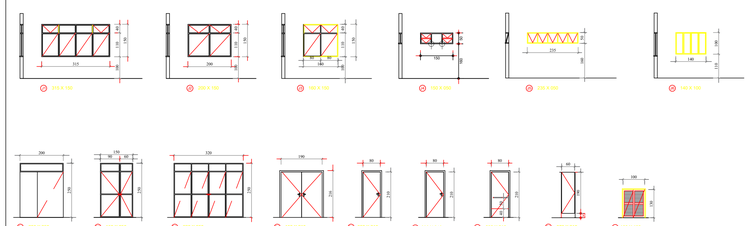


TABELA DE ESQUADRIAS

PORTAS E PORTÕES			
TIPO	DIMENSÕES	ESPECIFICAÇÕES	QUANT.
P1	200 X 200	PORTA DE VIDRO TEMPERADO DE CORRER	01
P2	100 X 200	PORTA DE VIDRO TEMPERADO DE ABRIR	01
P4	160 X 210	PORTA DE MADEIRA LISA CHAPEADA DE ABRIR	03
P5	080 X 210	PORTA DE MADEIRA LISA CHAPEADA DE ABRIR	08
P6	080 X 210	PORTA DE MADEIRA BRUXELAS DE ABRIR	01
P7	080 X 210	PORTA DE MADEIRA LISA CHAPEADA DE ABRIR, COM RETÂNGULO BARRA	02
P8	080 X 190	PORTA DE ALUMÍNIO DE ABRIR.	02
P9	100 X 130	PORTA DE ALUMÍNIO TIPO VENEZIANA DE CORRER	01
PT1	210 X 220	PORTÃO TIPO GRADE DE FERRO DE CORRER	01
PT2	310 X 220	PORTÃO TIPO GRADE DE FERRO DE ABRIR	01
PT3	080 X 220	PORTÃO TIPO GRADE DE FERRO DE ABRIR	01
P3	320 X 200	PORTA DE VIDRO TEMPERADO DE CORRER	01
PTL001	080 X 080	PORTA DE METAL DE ABRIR	01

JANELAS			
TIPO	DIMENSÕES	ESPECIFICAÇÕES	QUANT.
J1	210 X 100 - 100	JANELA DE VIDRO TEMPERADO	01
J2	200 X 100 - 100	JANELA DE VIDRO TEMPERADO	03
J3	160 X 100 - 100	JANELA DE VIDRO TEMPERADO	05
J4	100 X 50 - 150	JANELA DE VIDRO TEMPERADO	02
J5	220 X 80 - 180	JANELA DE VIDRO TEMPERADO	02
J6	140 X 100 - 110	JANELA DE VIDRO TEMPERADO	01

APROVAÇÃO:

ARQUITETURA - APROVAÇÃO

Endereço:
Rua Monjolo, Quadra 09, Area Institucional, Setor Oeste, Santa Terezinha de Goiás - GO

Proprietário:
PREFEITURA MUNICIPAL DE SANTA TEREZINHA DE GOIÁS - GO - CPNJ: 01.137.116/0001-30

Autor do projeto
ENGENHEIRA CIVIL - LORENA FÁTIMA SILVA - CREA:25178 /D-GO

Construção do CRAS em Santa Terezinha de Goiás
Centro de Referência de Assistência Social

DOURADO ENGENHARIA & ARQUITETURA

CONTEUDO:
PROJETO ARQUITETÔNICO

DESCRIÇÃO DOS PAVTOS:
TÉRREO

AREA CONSTRUÍDA CRAS:
239,78M²

FOLHA:
1/1

DATA (Mês/Ano): 06/08/2026

ARQUIVO:
Construção do CRAS

DESENHO:
Eng. Lorena Fátima Silva
CREA 25178/D

PRANCHA FORMATO A0