



PLANTA BAIXA

ESCALA: 1:50

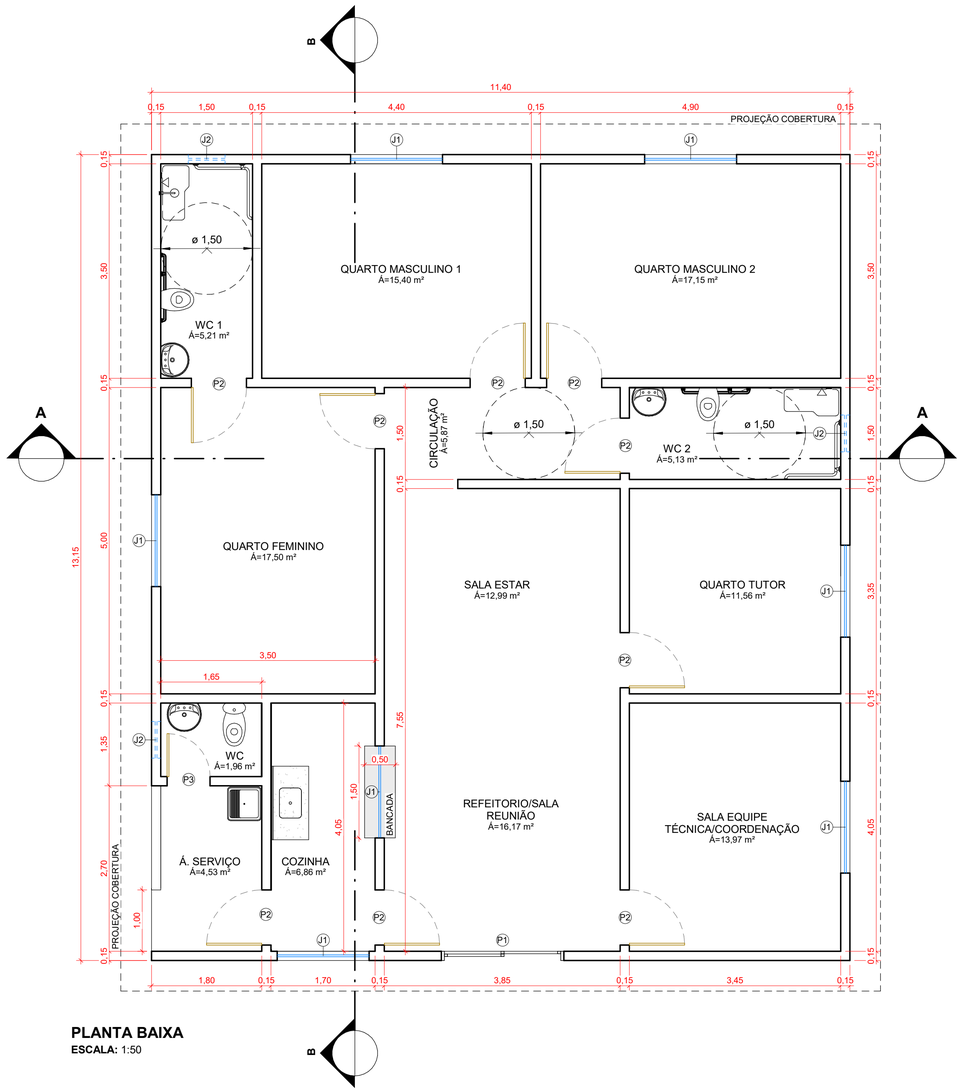


PLANTA LAYOUT

ESCALA: 1:50

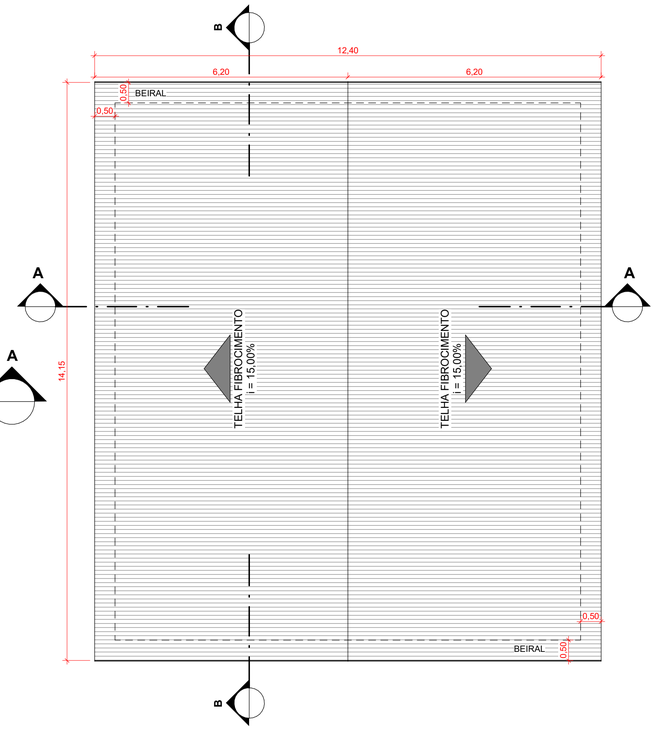


PLANTA COBERTURA

ESCALA: 1:75

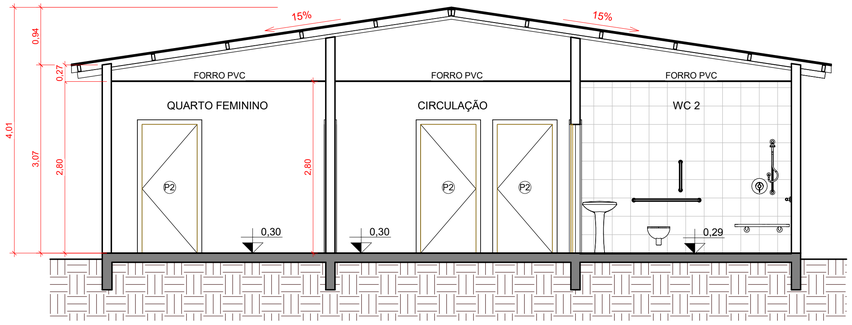


CORTE AA

ESCALA: 1:50

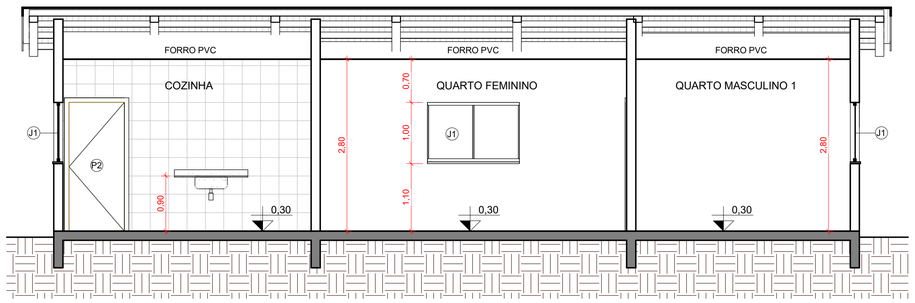

CORTE BB

ESCALA: 1:50

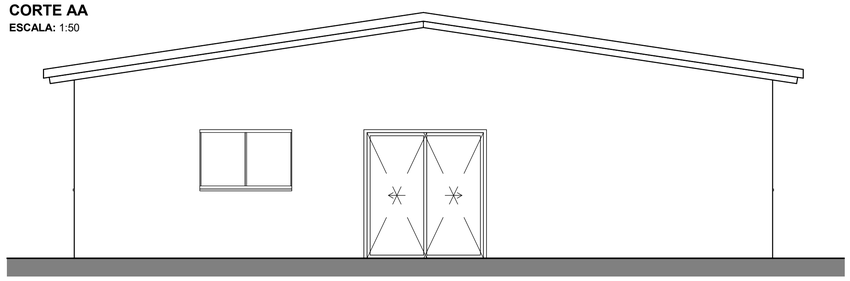

FACHADA FRONTAL

ESCALA: 1:50

QUADRO GERAL DE ÁREAS INTERNAS

NOME	NÍVEL	ÁREA	PERÍMETRO
CIRCULAÇÃO	TÉRREO	5,87 m²	10,85
COZINHA	TÉRREO	6,86 m²	11,49
QUARTO FEMININO	TÉRREO	17,50 m²	17,00
QUARTO MASCULINO 1	TÉRREO	15,40 m²	15,80
QUARTO MASCULINO 2	TÉRREO	17,15 m²	16,80
QUARTO TUTOR	TÉRREO	11,56 m²	13,60
REFEITORIO/SALA REUNIÃO	TÉRREO	16,17 m²	16,10
SALA EQUIPE TÉCNICA/COORDENAÇÃO	TÉRREO	13,97 m²	15,00
SALA ESTAR	TÉRREO	12,99 m²	14,55
WC	TÉRREO	1,96 m²	5,67
WC 1	TÉRREO	5,21 m²	9,97
WC 2	TÉRREO	5,13 m²	9,87
Á. SERVIÇO	TÉRREO	4,53 m²	8,85

ÁREA TOTAL: 149,91M²

QUANTITATIVO DE JANELAS

CÓD	QT	COMPRIMENTO	ALTURA	DESCRIÇÃO	ALTURA PEITORIL
J1	7	1,50	1,00	Abrir / Correr	1,10
J2	3	0,60	0,40	Máximum-ar	1,70

QUANTITATIVO DE PORTAS E GRADIS

CÓD	QT	COMPRIMENTO	ALTURA	DESCRIÇÃO
P1	1	2,00	2,10	Porta de correr de vidro com esquadrias em alumínio
P2	9	0,90	2,10	Porta de abrir de madeira, semioca com forras de madeira
P3	1	0,70	2,10	Porta de abrir de madeira, semioca com forras de madeira

PROJETO ARQUITETÔNICO

Secretaria Municipal de OBRAS

PREFEITURA DE CRISTALINA
CAPITAL DA IRRIGAÇÃO - GESTÃO 2025-2028

PROPRIETÁRIO: MUNICÍPIO DE CRISTALINA - ESTADO DE GOIÁS

ENDEREÇO:

AUTOR PROJETO: ARGEU VINICIUS PEIXOTO TELES - ENGENHEIRO CIVIL - CREA N.°: 22234/D-DF

REQUERENTE: FUNDO MUNICIPAL DE ASSISTÊNCIA SOCIAL
CNPJ: 14.288.978/0001-05

RESPONSÁVEL TÉCNICO: ARGEU VINICIUS PEIXOTO TELES
ENGENHEIRO CIVIL
CREA Nº.: 22234/D-DF

APROVAÇÃO:

gov.br
Documento assinado digitalmente
ARGEU VINICIUS PEIXOTO TELES
Data: 24/09/2026 10:29:21-0300
Verifique em https://validar.iti.gov.br

DATA: AGOSTO/2026

EDIFICAÇÃO PÚBLICA

ESCALA: INDICADAS

CONTEÚDO PLANTA BAIXA, PLANTA COBERTURA, LAYOUT, SITUAÇÃO, LOCAÇÃO, CORTES E FACHADA

FOLHA: 01/01