


Detalhamento 01
ESCALA 1:50

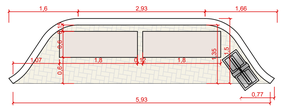


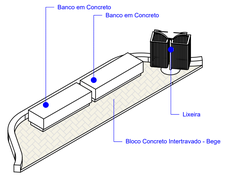

Detalhamento 02
ESCALA 1:50

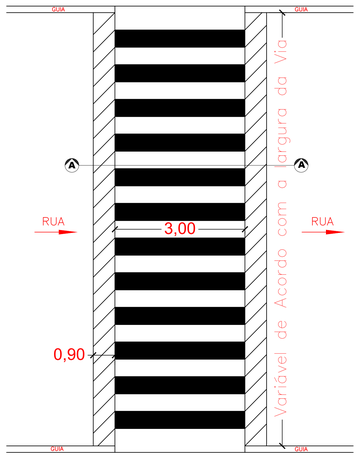


Planta Baixa

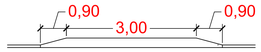


Corte AA


Detalhamento 03
ESCALA 1:50

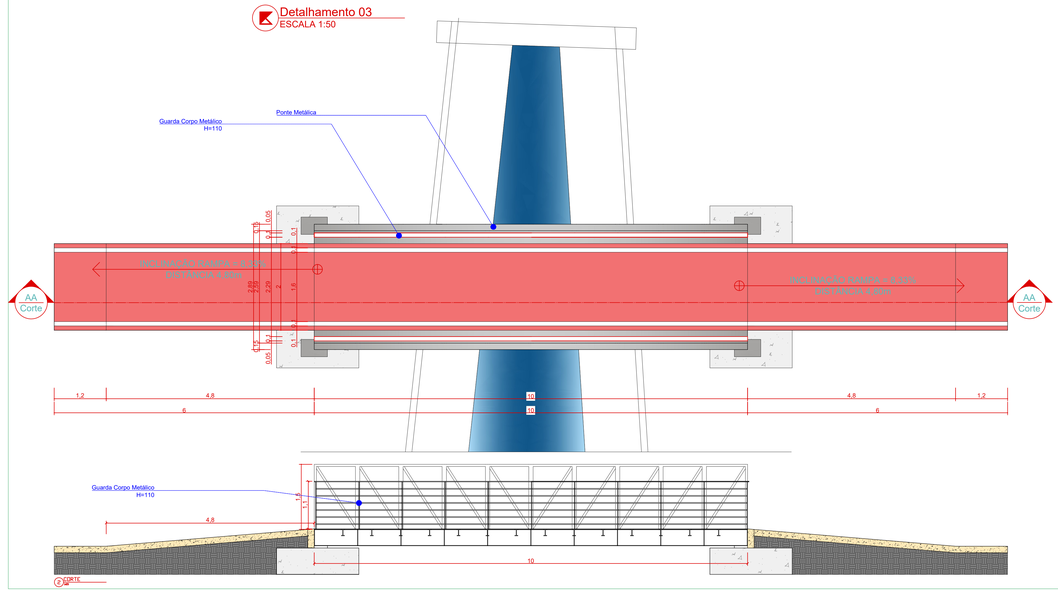


Detalhamento 05
ESCALA 1:50

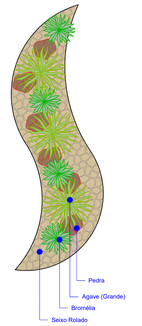

Detalhamento 04
ESCALA 1:50

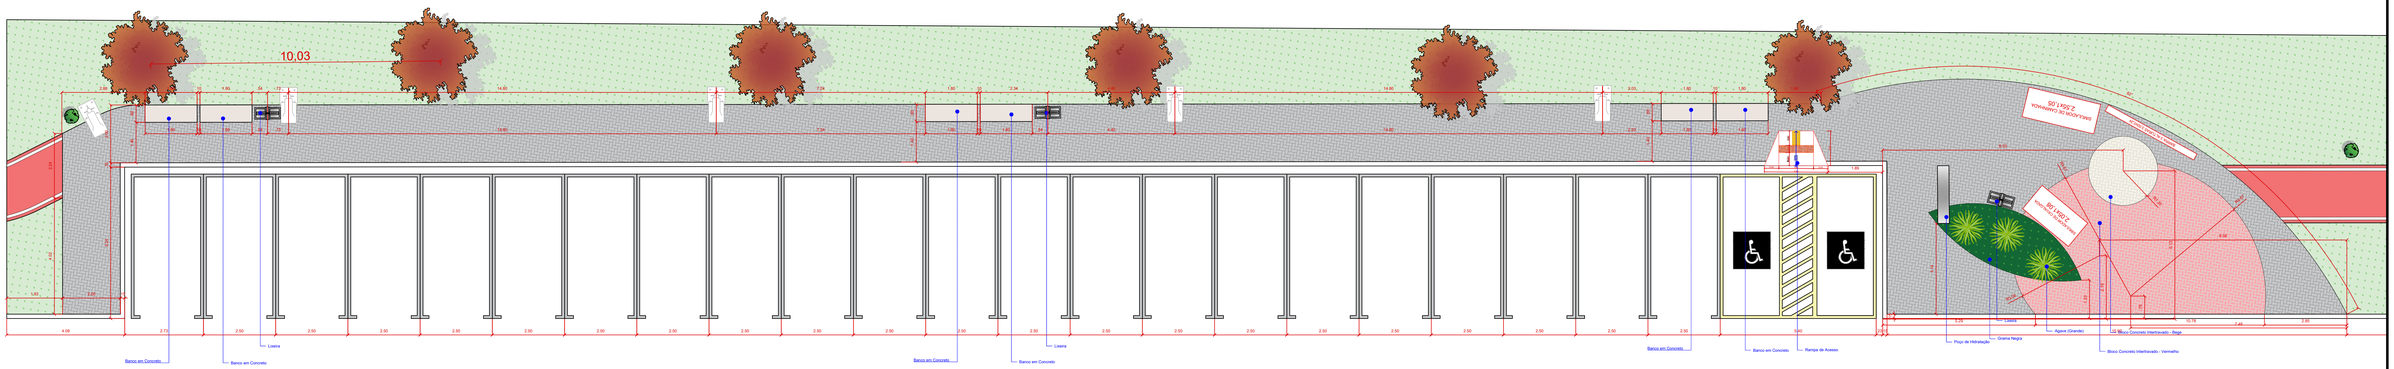


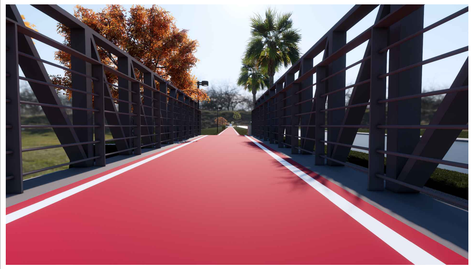








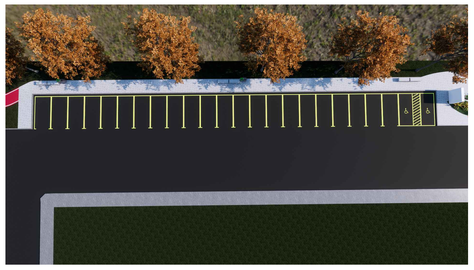

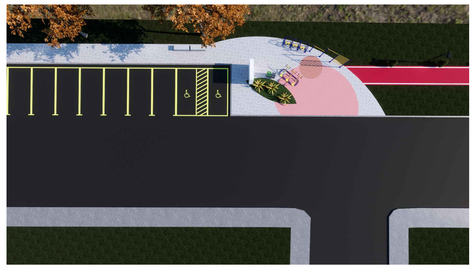

LEGENDA MOBILIÁRIO GERAL

Símbolo						
DESCRIÇÃO QUANTIDADE	SIMULADOR DE CAMINHADA TRIPLO 01	SIMULADOR DE CAVALGADA TRIPLO 01	BARRA 3 ALTURAS 01	Ponto de Hidratação 01	Poste Reto 3 metros 101	Poste árvore 02
DESCRIÇÃO	Formado com barra de aço carbono de no mínimo 3/4" e 2 mm, 2" e 2 mm, 1" e 1,5 mm. Tubo de aço carbono trefilado 1" e 3,35 mm soldados em 20 (0,5 x 40)10 mm, chapas de aço carbono de 3/16" e 4,75 mm. Tubo de aço carbono trefilado 1" e 3,35 mm soldados em 40 (0,5 x 80 10 mm, chapas de aço carbono de 3/16" e 4,75 mm soldadas, com cortes arredondados, barras de aço carbono de 5/8" e 15,87 mm soldadas, com cortes arredondados, pintura eletrostática, epóxi e pó antimicrobiano protetor, soldada na formula química, com tratamento duplo, pintura