

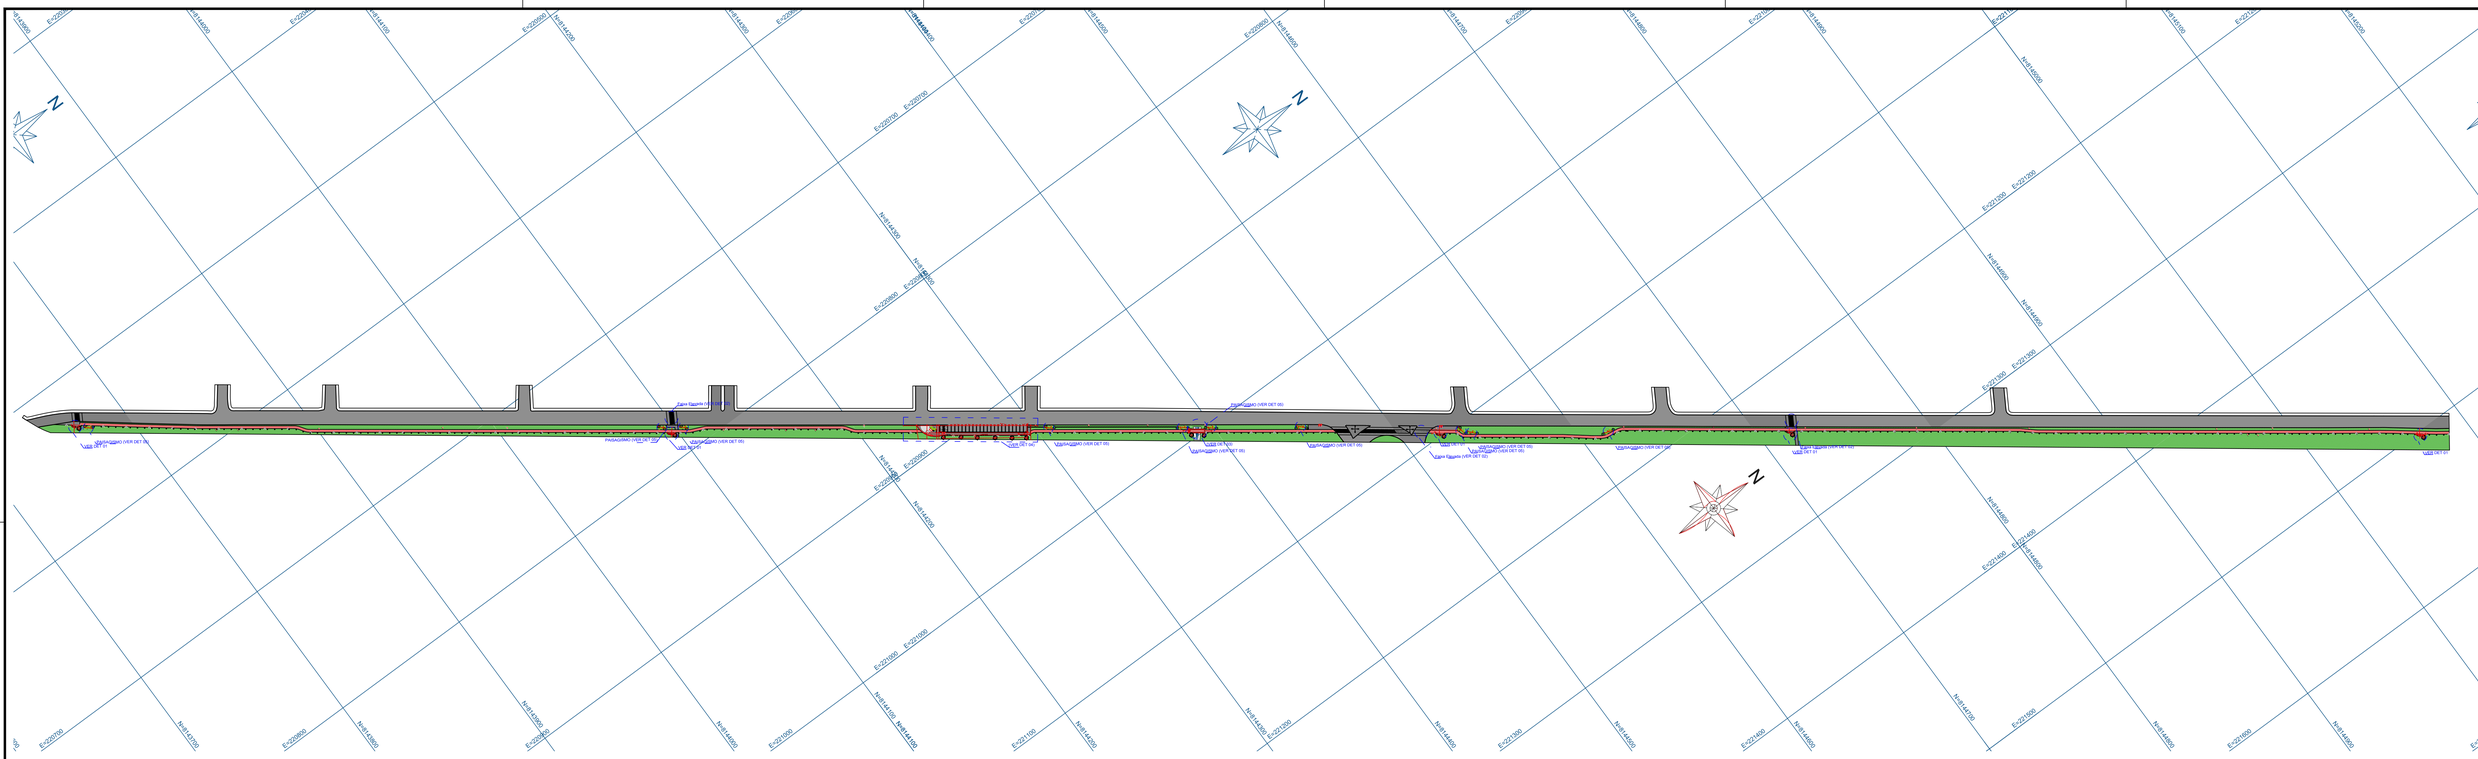


PLANTA DE LOCAÇÃO
ESCALA 1:1500

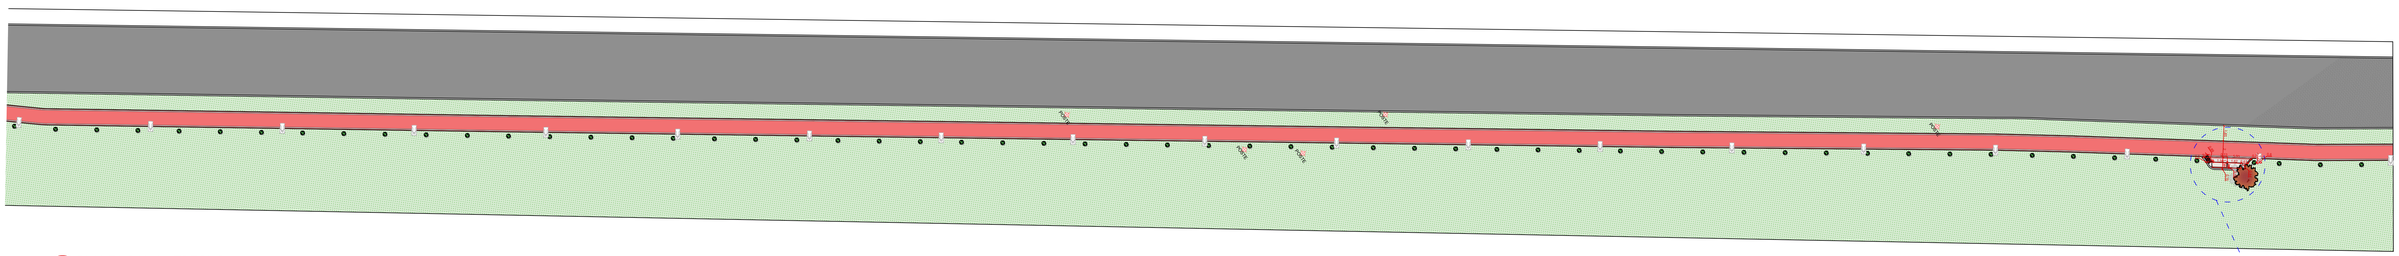


PLANTA BAIXA - TRECHO 1
ESCALA 1:250


Detalhamento 01
ESCALA 1:50

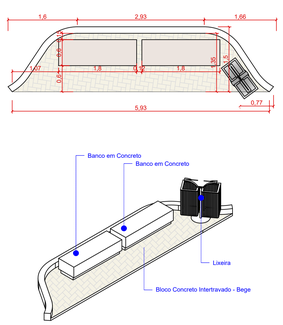

Detalhamento 02
ESCALA 1:50

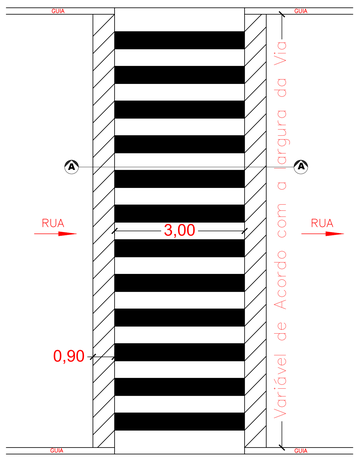


Planta Baixa

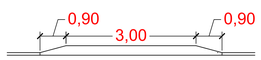

Corte AA

Detalhamento 05
ESCALA 1:50

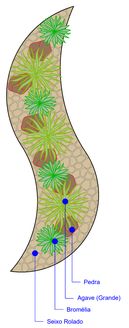

LEGENDA MOBILIÁRIO GERAL

Símbolo						
DESCRIÇÃO QUANTIDADE	SIMULADOR DE CAMINHADA TRIPLO 01	SIMULADOR DE CAVALGADA TRIPLO 01	BARRA 3 ALTURAS 01	Ponto de Hidratação 01	Poste Reto 3 metros 101	Poste árvore 02
DESCRIÇÃO	Fabricado com base de aço carbono de no mínimo 2" X 2 mm, 2" x 2 mm, 1" x 1 mm. Tubo de aço carbono SAE/AISI 1" x 3,04 mm soldados BF (60 x 2 / 40,02 mm), chapas de aço carbono de 3/16 x 3 mm, 1/4 x 3 mm, 1/4 x 4 mm, 1/4 x 5 mm, 1/4 x 6 mm soldados BF, com pintura eletrostática isenta de aço carbono de 2 mm eletrostática, com pintura eletrostática, com tratamento fosfato, pintura e em eletrostática pintado, tratamento de borracha, com tratamento duplo