

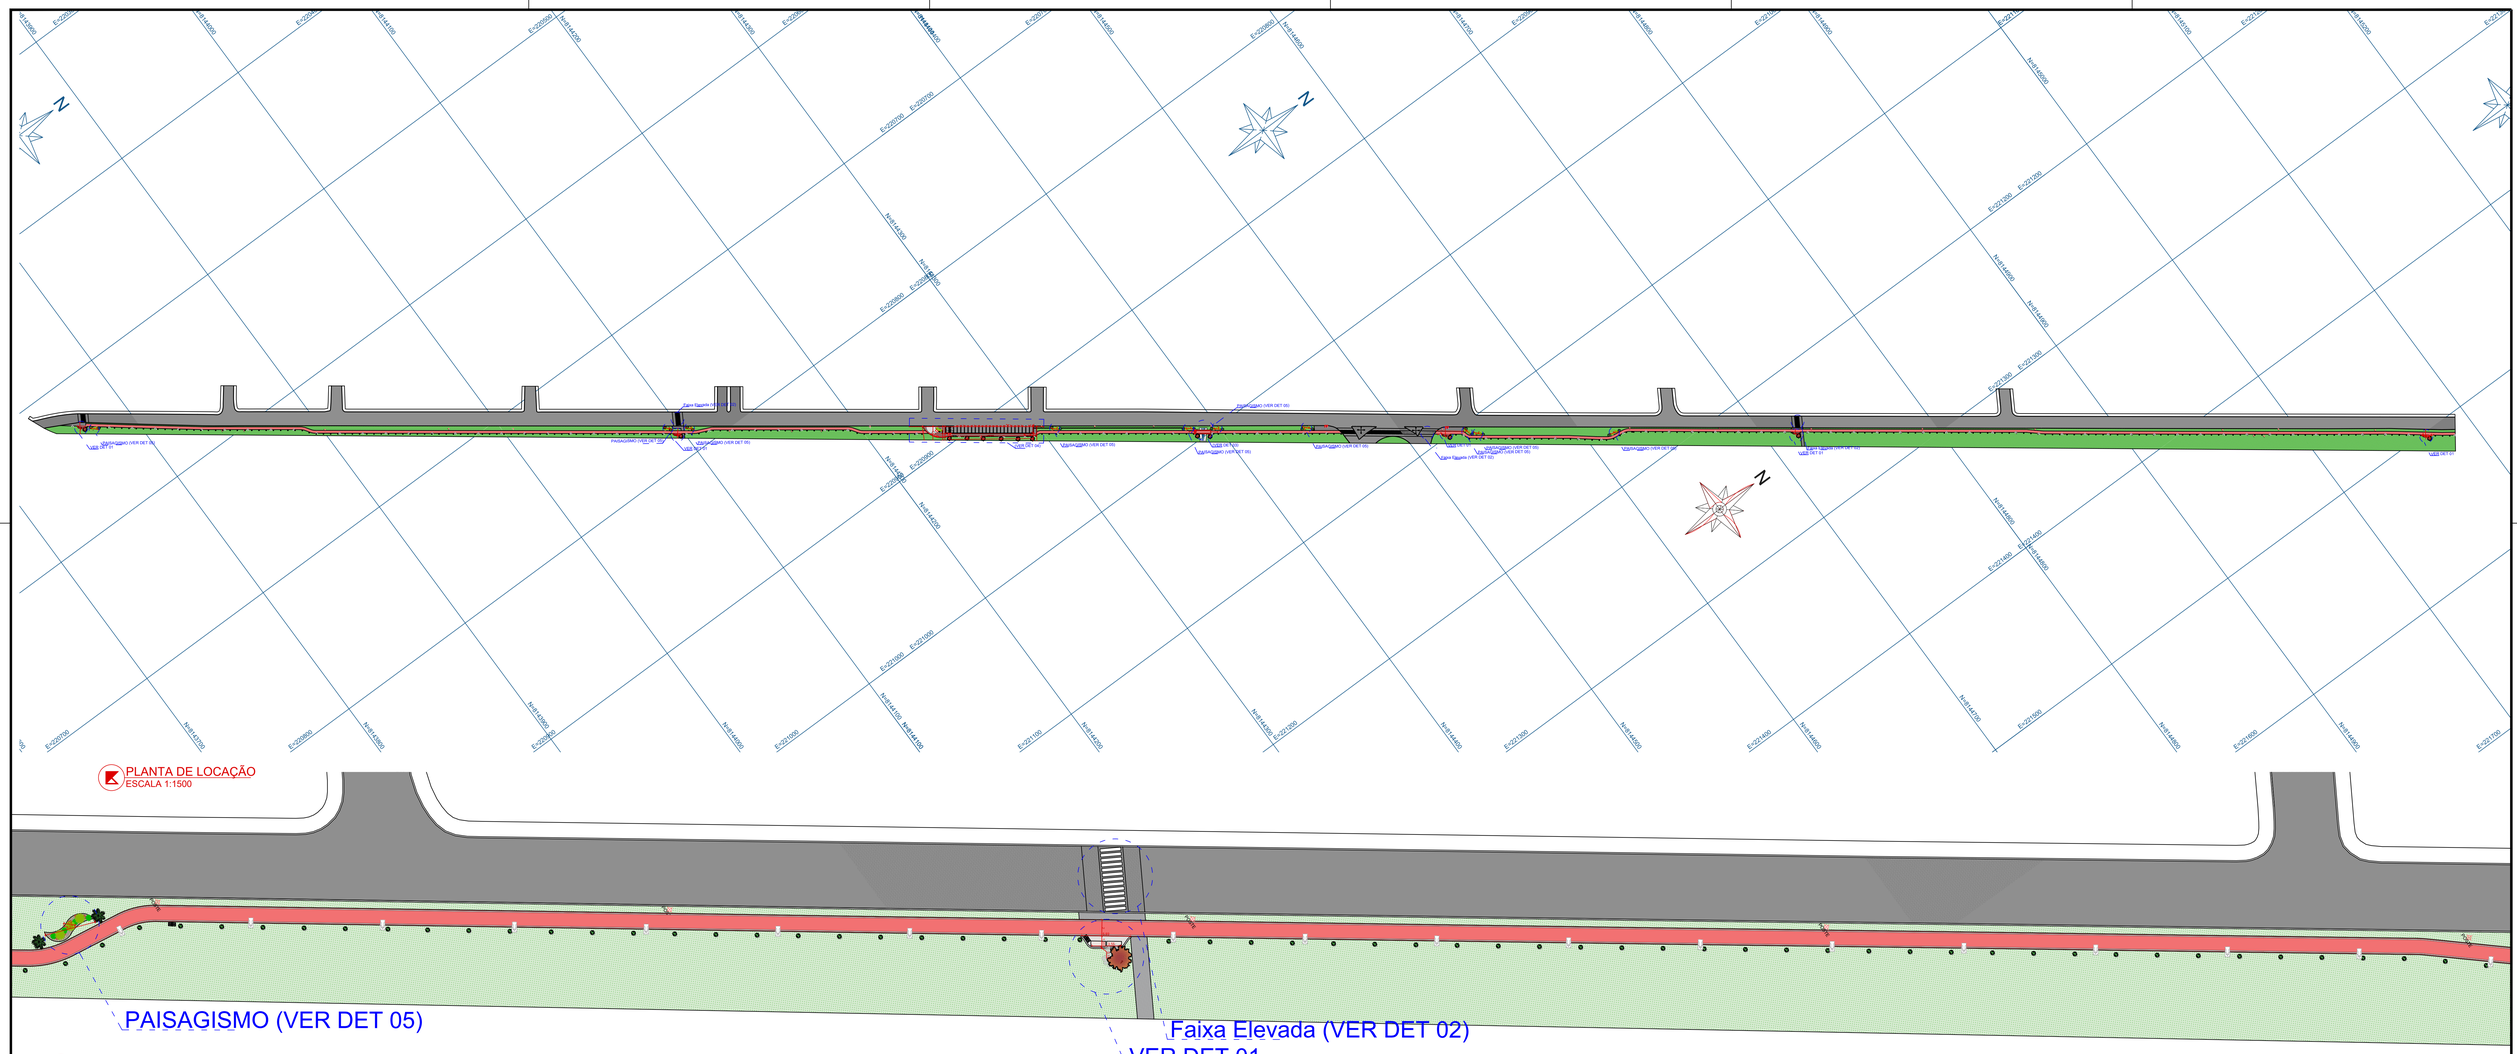


PLANTA DE LOCAÇÃO
ESCALA 1:1500


PLANTA BAIXA - TRECHO 2
ESCALA 1:250

Detalhamento 01
ESCALA 1:50

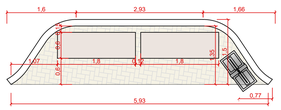


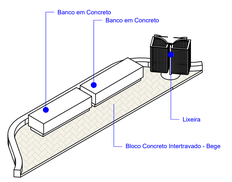

Detalhamento 02
ESCALA 1:50

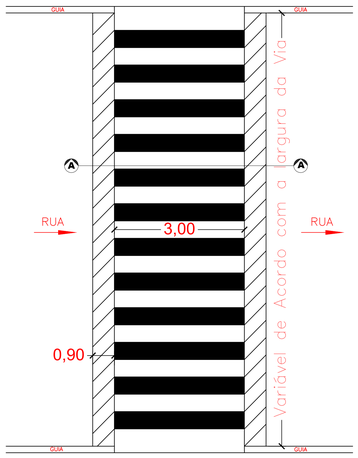


Planta Baixa

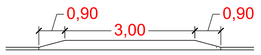

Corte AA

Detalhamento 05
ESCALA 1:50

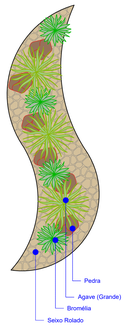

LEGENDA MOBILIÁRIO GERAL

Símbolo						
DESCRIÇÃO QUANTIDADE	SIMULADOR DE CAMINHADA TRIPLO 01	SIMULADOR DE CAVALGADA TRIPLO 01	BARRA 3 ALTURAS 01	Ponto de Hidratação 01	Poste Reto 3 metros 101	Poste árvore 02

LEGENDA MOBILIÁRIO GERAL

Símbolo					
DESCRIÇÃO QUANTIDADE	Rampa de Acesso 03	Lixeira 09	Banco em Concreto 16	Poste Reto 3 metros 101	Poste árvore 02


LEGENDA PAISAGISMO

Símbolo					
NOME POPULAR QUANTIDADE	Agave (Grande) 33	IPÊ (AMARELO) 13	PALMEIRA IMPERIAL 20	Bromélia 40	Buxinho - Buxus 300


LEGENDAS

Símbolo	Especificação	Quantidade
	Piso em Concreto Pigmentado em Vermelho com faixa Branca nas extremidades	2985,56m²
	Bloco Concreto Intertravado - Cinza	370,12m²
	Bloco Concreto Intertravado - Vermelho	31,19m²
	Bloco Concreto Intertravado - Bege	42,74m²
	Grama	3146,99m²
	Grama Negra	8,07m²

DETALHAMENTO LIXEIRA

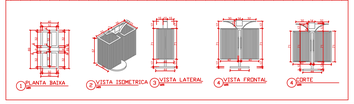

DETALHAMENTO RAMPA DE ACESSO

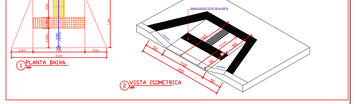

DETALHAMENTO BANCO EM CONCRETO



PROJETO ARQUITETÔNICO - PB03

CARIMBO:

PROPRIETÁRIO:
PREFEITO LUIS OTÁVIO BIAZOTO MASSA
CPF / CNPJ:01.138.122/0001-01
PREFEITURA MUNICIPAL DE CRISTALINA

ARQUITETO/ENGENHEIRO:
Guilherme Oliveira Lima
CAU/CREA: 1018256695D-GO

BETA
Arquitetura e engenharia
@betta_arqeng (61) 9 9620-2960
CNPJ: 42.597.022/0001-20
esquadro.org.eng@gmail.com
Av. Antonino C. de Andrade, QD A LT 17B, SALA 01, Setor Sul 1, Cristalina – GO

ENDEREÇO:
Av. José de Alencar, Jardim Planalto, Cristalina-GO

Área do Terreno:	Área a Construir:	Taxa de Ocupação:
.	3780,17m²	.

CONTEÚDO:
-Planta de Locação
-Detalhamento
-Planta Baixa

ESCALA	FOLHA
INDICADA	02