

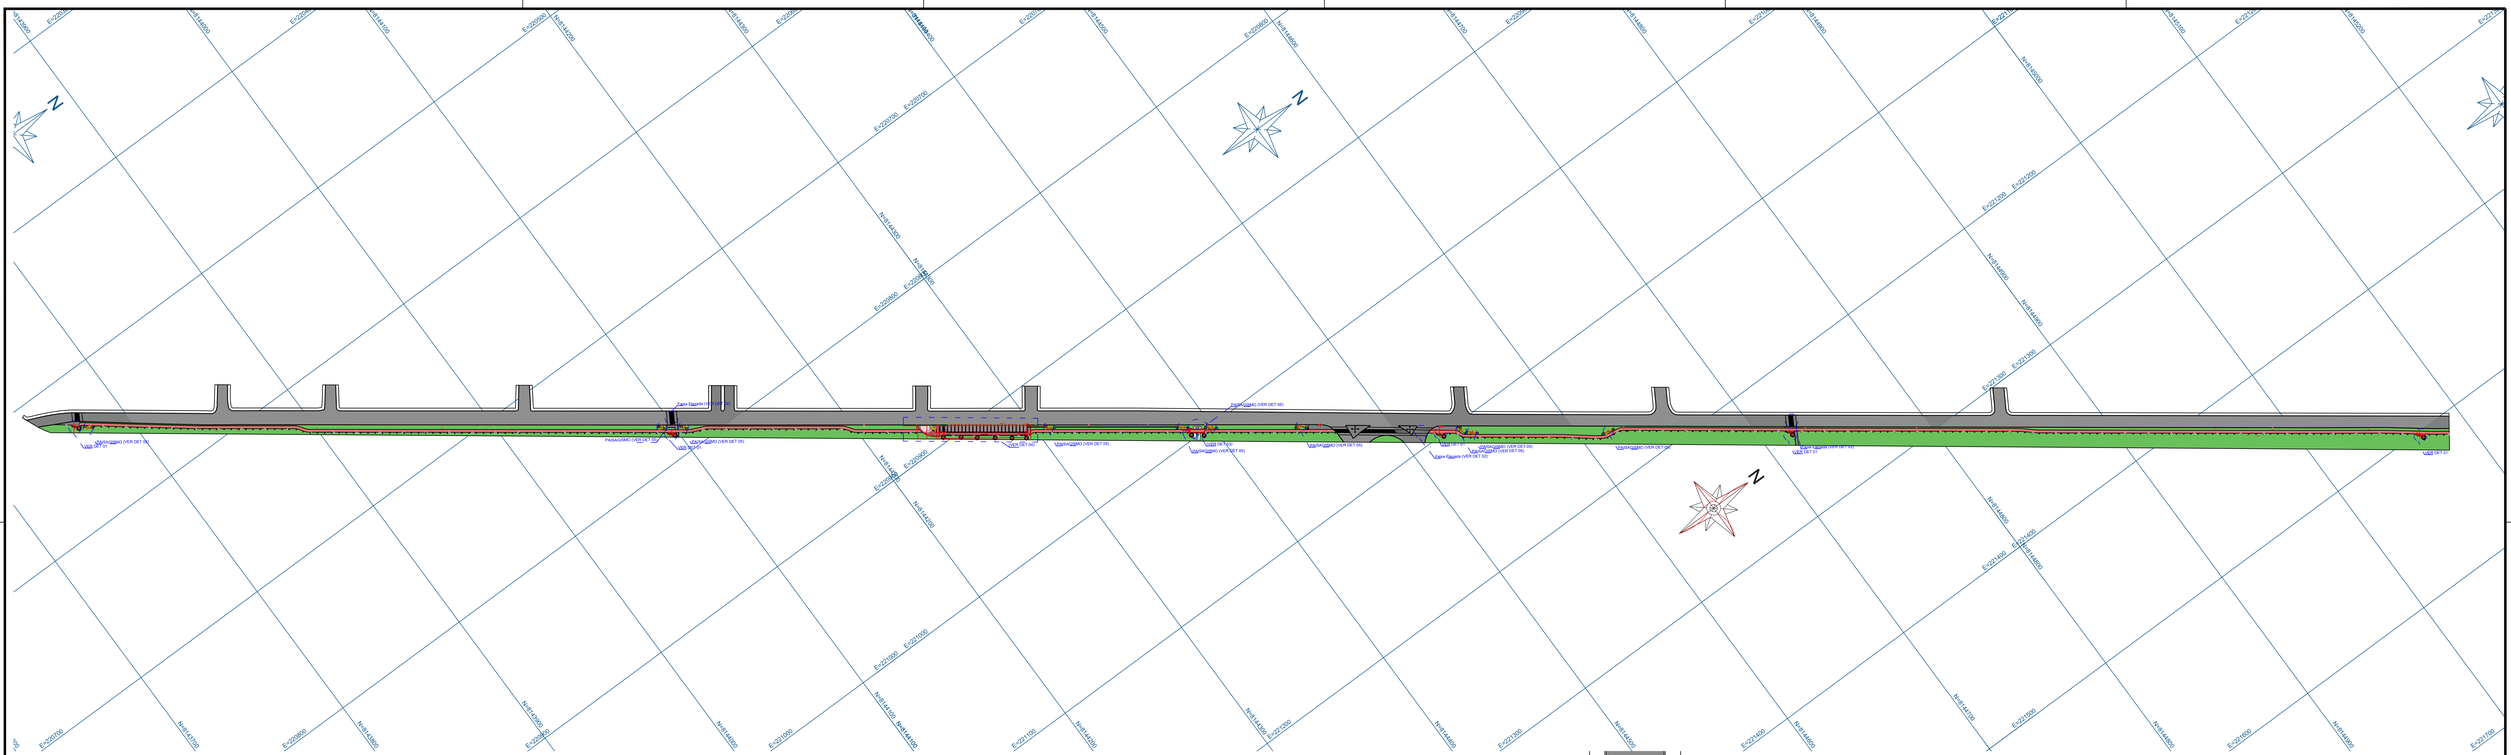


PLANTA BAIXA - TRECHO 3
ESCALA 1:250

Detalhamento 03
ESCALA 1:50

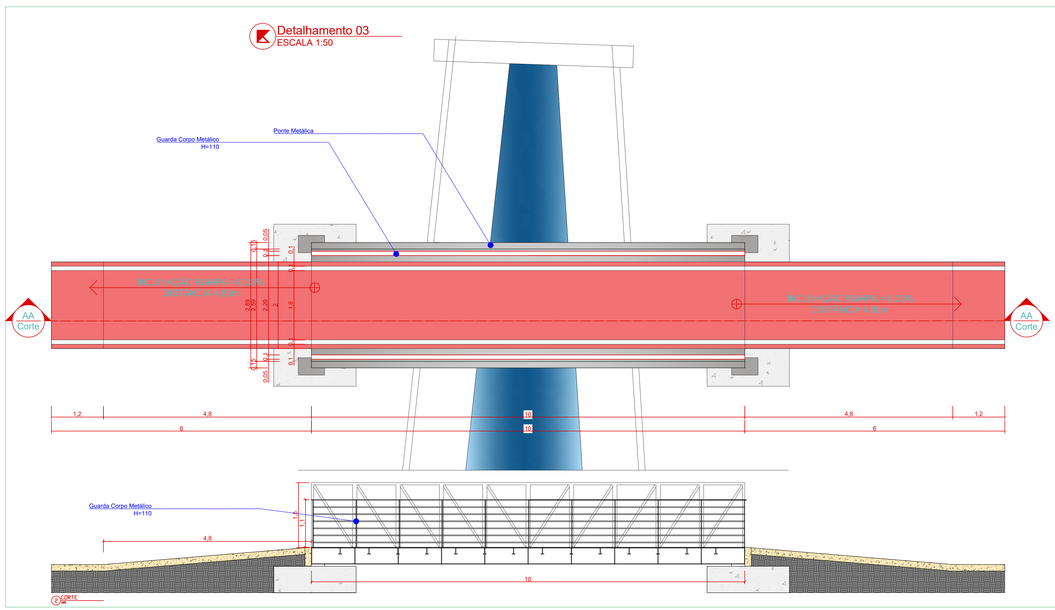

Detalhamento 05
ESCALA 1:50

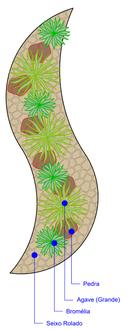

LEGENDA MOBILIÁRIO GERAL

Símbolo						
DESCRIÇÃO QUANTIDADE	SIMULADOR DE CAMINHADA TRIPLO 01	SIMULADOR DE CAVALGADA TRIPLO 01	BARRA 3 ALTURAS 01	Ponto de Hidratação 01	Poste Reto 3 metros 101	Poste árvore 02
DESCRIÇÃO	Fabricado com tubos de aço carbono de ø= 4 1/2 pol, e= 2" e ø= 2 pol, e= 2" e ø= 1 1/2 pol, e= 2". Tubos de ø= 4 1/2 pol, e= 2" e ø= 2 pol, e= 2" e ø= 1 1/2 pol, e= 2" com comprimentos variados. Pintura eletrostática na cor cinza. Tubos de aço carbono redondo ø= 1 1/2 pol, e= 2" com comprimentos variados. Pintura eletrostática na cor cinza. Chapa de aço carbono de 1/4 pol, e= 2" com comprimentos variados. Pintura eletrostática na cor cinza. Chapa de aço carbono de 1/4 pol, e= 2" com comprimentos variados. Pintura eletrostática na cor cinza. Parafusos de aço carbono de 1/2 pol, e= 2" com comprimentos variados. Pintura eletrostática na cor cinza. Solda MIG. Instalação em áreas livres, preferencialmente em locais com boa ventilação e iluminação. Utilizar kits de fixação adequados para o tipo de piso onde o equipamento será instalado. Seguir as instruções de montagem e uso fornecidas pelo fabricante. Realizar manutenção preventiva e corretiva conforme necessário. Treinar os usuários em relação à utilização segura dos equipamentos. Instalação em locais distantes de árvores, mobiliário urbano e outros equipamentos. Realizar manutenção preventiva e corretiva conforme necessário. Treinar os usuários em relação à utilização segura dos equipamentos. Fixação do aparelho ao piso através de chumbadores.	Fabricado com tubos de aço carbono de ø= 4 1/2 pol, e= 2" e ø= 2 pol, e= 2" e ø= 1 1/2 pol, e= 2". Tubos de ø= 4 1/2 pol, e= 2" e ø= 2 pol, e= 2" e ø= 1 1/2 pol, e= 2" com comprimentos variados. Pintura eletrostática na cor cinza. Tubos de aço carbono redondo ø= 1 1/2 pol, e= 2" com comprimentos variados. Pintura eletrostática na cor cinza. Chapa de aço carbono de 1/4 pol, e= 2" com comprimentos variados. Pintura eletrostática na cor cinza. Parafusos de aço carbono de 1/2 pol, e= 2" com comprimentos variados. Pintura eletrostática na cor cinza. Solda MIG. Instalação em áreas livres, preferencialmente em locais com boa ventilação e iluminação. Utilizar kits de fixação adequados para o tipo de piso onde o equipamento será instalado. Seguir as instruções de montagem e uso fornecidas pelo fabricante. Realizar manutenção preventiva e corretiva conforme necessário. Treinar os usuários em relação à utilização segura dos equipamentos. Instalação em locais distantes de árvores, mobiliário urbano e outros equipamentos. Realizar manutenção preventiva e corretiva conforme necessário. Treinar os usuários em relação à utilização segura dos equipamentos. Fixação do aparelho ao piso através de chumbadores.	Fabricado com tubos de aço carbono de ø= 4 1/2 pol, e= 2" e ø= 2 pol, e= 2" e ø= 1 1/2 pol, e= 2". Tubos de ø= 4 1/2 pol, e= 2" e ø= 2 pol, e= 2" e ø= 1 1/2 pol, e= 2" com comprimentos variados. Pintura eletrostática na cor cinza. Tubos de aço carbono redondo ø= 1 1/2 pol, e= 2" com comprimentos variados. Pintura eletrostática na cor cinza. Chapa de aço carbono de 1/4 pol, e= 2" com comprimentos variados. Pintura eletrostática na cor cinza. Parafusos de aço carbono de 1/2 pol, e= 2" com comprimentos variados. Pintura eletrostática na cor cinza. Solda MIG. Instalação em áreas livres, preferencialmente em locais com boa ventilação e iluminação. Utilizar kits de fixação adequados para o tipo de piso onde o equipamento será instalado. Seguir as instruções de montagem e uso fornecidas pelo fabricante. Realizar manutenção preventiva e corretiva conforme necessário. Treinar os usuários em relação à utilização segura dos equipamentos. Instalação em locais distantes de árvores, mobiliário urbano e outros equipamentos. Realizar manutenção preventiva e corretiva conforme necessário. Treinar os usuários em relação à utilização segura dos equipamentos. Fixação do aparelho ao piso através de chumbadores.	Fabricado com tubos de aço carbono de ø= 4 1/2 pol, e= 2" e ø= 2 pol, e= 2" e ø= 1 1/2 pol, e= 2". Tubos de ø= 4 1/2 pol, e= 2" e ø= 2 pol, e= 2" e ø= 1 1/2 pol, e= 2" com comprimentos variados. Pintura eletrostática na cor cinza. Tubos de aço carbono redondo ø= 1 1/2 pol, e= 2" com comprimentos variados. Pintura eletrostática na cor cinza. Chapa de aço carbono de 1/4 pol, e= 2" com comprimentos variados. Pintura eletrostática na cor cinza. Parafusos de aço carbono de 1/2 pol, e= 2" com comprimentos variados. Pintura eletrostática na cor cinza. Solda MIG. Instalação em áreas livres, preferencialmente em locais com boa ventilação e iluminação. Utilizar kits de fixação adequados para o tipo de piso onde o equipamento será instalado. Seguir as instruções de montagem e uso fornecidas pelo fabricante. Realizar manutenção preventiva e corretiva conforme necessário. Treinar os usuários em relação à utilização segura dos equipamentos. Instalação em locais distantes de árvores, mobiliário urbano e outros equipamentos. Realizar manutenção preventiva e corretiva conforme necessário. Treinar os usuários em relação à utilização segura dos equipamentos. Fixação do aparelho ao piso através de chumbadores.	Poste Reto com base de Jardim e luminárias de LED 5960 100lm. Altura de 3 metros com luminárias com diâmetro de 1" (inicial) com haste para fixação no poste.	Poste ornamental tipo arvore decorativo com sistema de fixação para luminárias decorativas. Altura de 3 metros com luminárias com diâmetro de 1" (inicial) com haste para fixação no poste. Instalação em locais distantes de árvores, mobiliário urbano e outros equipamentos. Realizar manutenção preventiva e corretiva conforme necessário. Treinar os usuários em relação à utilização segura dos equipamentos. Fixação do aparelho ao piso através de chumbadores.

LEGENDA MOBILIÁRIO GERAL

Símbolo					
DESCRIÇÃO QUANTIDADE	Rampa de Acesso 03	Lixeira 09	Banco em Concreto 16	Poste Reto 3 metros 101	Poste árvore 02


LEGENDA PAISAGISMO

Símbolo					
NOME POPULAR QUANTIDADE	Agave (Grande) 33	IPÊ (AMARELO) 13	PALMEIRA IMPERIAL 20	Bromélia 40	Buxinho - Buxus 300

LEGENDAS

Símbolo	Especificação	Quantidade
	Piso em Concreto Pigmentado em Vermelho com faixa Branca nas extremidades	2985,56m²
	Bloco Concreto Intertravado - Cinza	370,12m²
	Bloco Concreto Intertravado - Vermelho	31,19m²
	Bloco Concreto Intertravado - Bege	42,74m²
	Grama	3146,99m²
	Grama Negra	8,07m²


DETALHAMENTO LIXEIRA

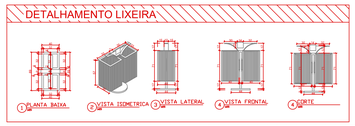

DETALHAMENTO RAMPA DE ACESSO



DETALHAMENTO BANCO EM CONCRETO

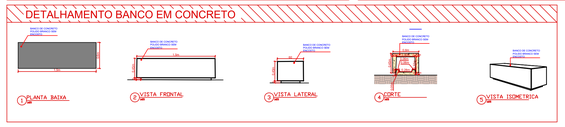

PROJETO ARQUITETÔNICO - PB03

CARIMBO:

PROPRIETÁRIO:
PREFEITO LUÍS OTÁVIO BIAZOTO MASSA
CPF / CNPJ 01.138.122/0001-01
PREFEITURA MUNICIPAL DE CRISTALINA

BETA
Arquitetura e engenharia
@betta_arqeng (61) 9 9620-2960
CNPJ: 42.597.022/0001-20
esquadro.arq.eng@gmail.com
Av. Antonino C. de Andrade, QD A LT 17B, SALA 01, Setor Sul I, Cristalina – GO

ARQUITETO/ENGENHEIRO:
Guilherme Oliveira Lima
CAU/CREA: 1018256695D-GO

ENDEREÇO:
Av. José de Alencar, Jardim Planalto, Cristalina-GO

Área do Terreno:	Área a Construir:	Taxa de Ocupação:
-	3780,17m²	-

CONTEÚDO:
-Planta de Locação
-Detalhamento
-Planta Baixa

ESCALA	FOLHA
INDICADA	03