
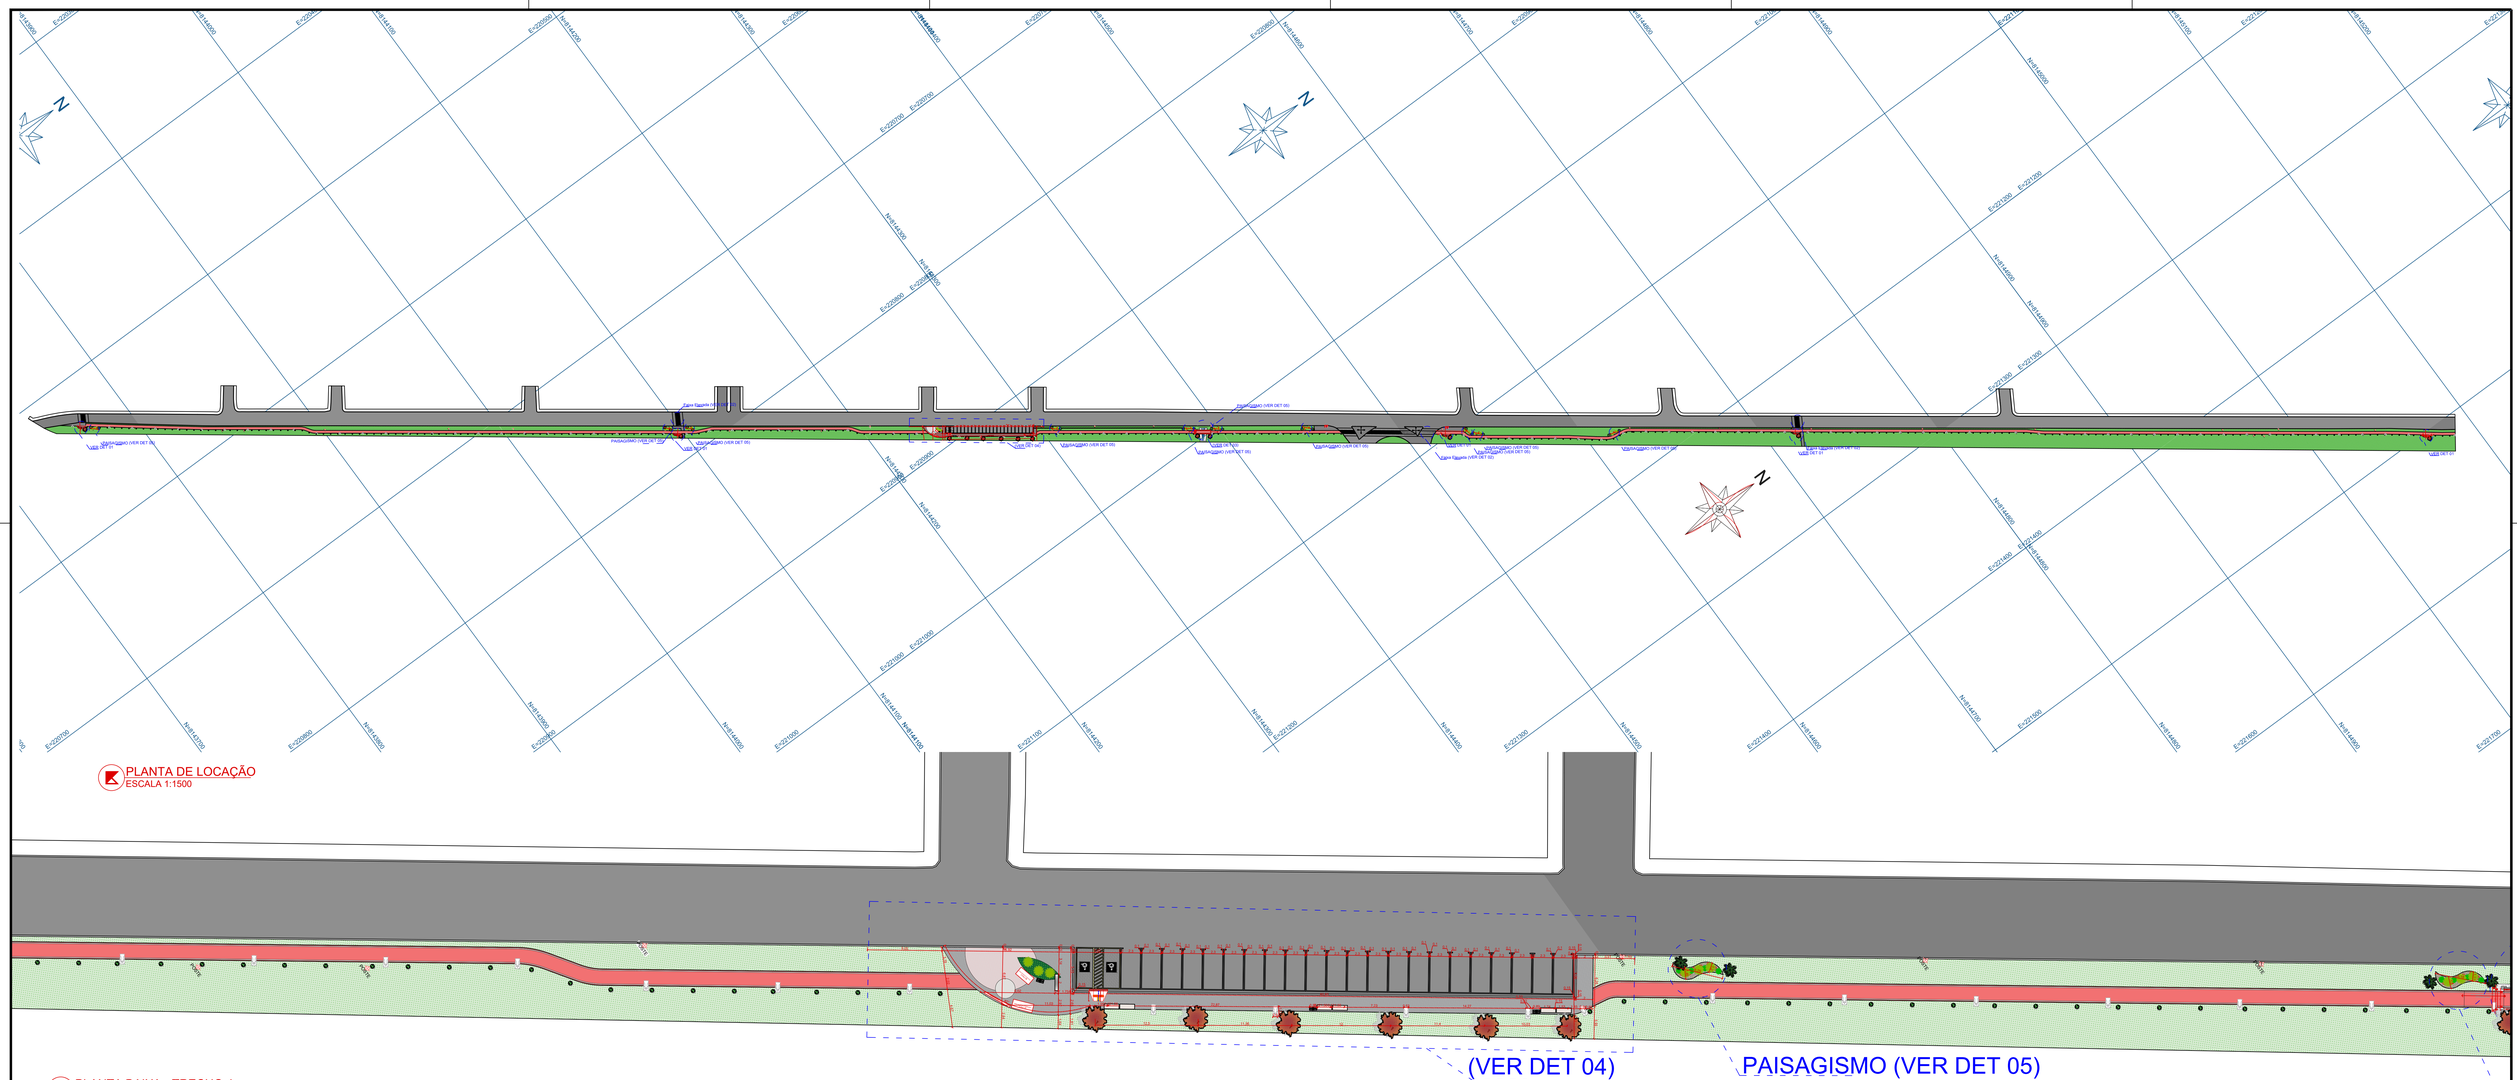



PLANTA DE LOCAÇÃO
ESCALA 1:1500

PLANTA BAIXA - TRECHO 4
ESCALA 1:250


Detalhamento 01
ESCALA 1:50

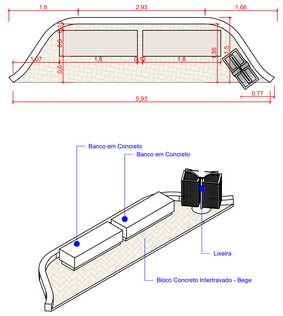

Detalhamento 02
ESCALA 1:50

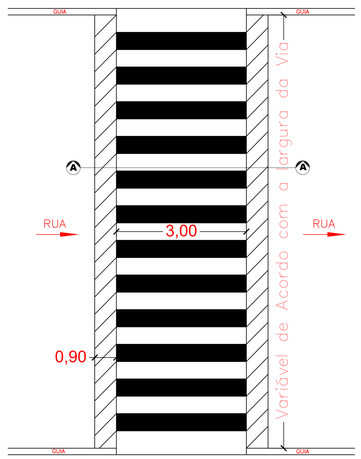


Planta Baixa

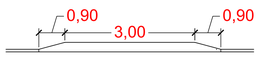

Corte AA

Detalhamento 05
ESCALA 1:50

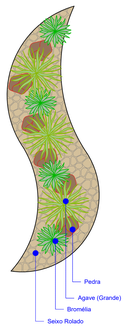

LEGENDA MOBILIÁRIO GERAL

Símbolo						
DESCRIÇÃO QUANTIDADE	SIMULADOR DE CAMINHADA TRIPLO 01	SIMULADOR DE CAVALGADA TRIPLO 01	BARRA 3 ALTURAS 01	Ponto de Hidratação 01	Poste Reto 3 metros 101	Poste árvore 02
DESCRIÇÃO	Fabricado com barra de aço carbono de no mínimo 2" e 3 mm, 4" e 4,5 mm, 5" e 6,3 mm. Tubo de aço carbono trefilado 1" e 3,35 mm, extrudado em HD (1,5 x 30 mm). Pintura eletrostática epóxi na cor branca. Fixação no piso com chumbadores de aço carbono de no mínimo 3/8" e 200 x 2 mm soldadores, com centro embutidores. Acabamento com tampa plástica na cor branca. Instalação em área livre. Pintura: com tratamento duplo, prévio e de alta/química protetor, baterias de fornecia. Fixação do aparelho ao solo através de chumbadores. Fabricado em aço carbono trefilado e soldado. Fabricado em aço carbono trefilado e soldado. Fixação do aparelho ao solo através de chumbadores. Fixação do aparelho ao solo através de chumbadores.	Fabricado com barra de aço carbono de no mínimo 2" e 3 mm, 4" e 4,5 mm, 5" e 6,3 mm. Tubo de aço carbono trefilado 1" e 3,35 mm, extrudado em HD (1,5 x 30 mm). Pintura: com tratamento duplo, prévio e de alta/química protetor, baterias de fornecia. Fixação do aparelho ao solo através de chumbadores. Fixação do aparelho ao solo através de chumbadores.	Para 3 alunos usarem simultaneos. Fabricado com barra de aço carbono de no mínimo 2" e 3 mm, 4" e 4,5 mm, 5" e 6,3 mm. Tubo de aço carbono trefilado 1" e 3,35 mm, extrudado em HD (1,5 x 30 mm). Pintura: com tratamento duplo, prévio e de alta/química protetor, baterias de fornecia. Fixação do aparelho ao solo através de chumbadores. Fixação do aparelho ao solo através de chumbadores.		Poste Reto com base de ajuste e comprimento de cabo total, cinta, poste reto de aço carbono com tratamento de 4" modelo com base para fixação no solo.	Poste com luminária tipo arandela em aço inoxidável com sistema de duplo para engastamento ao solo (engastamento) ou para fixação chumbo no solo. Fabricado fabricado em liga de aço galvanizado e liga a ser fixado (chumbamento) a fixação de 4 a 8 parafusos.

LEGENDA MOBILIÁRIO GERAL

Símbolo					
DESCRIÇÃO QUANTIDADE	Rampa de Acesso 03	Lixeira 09	Banco em Concreto 16	Poste Reto 3 metros 101	Poste árvore 02


LEGENDA PAISAGISMO

Símbolo					
NOME POPULAR QUANTIDADE	Agave (Grande) 33	IPÊ (AMARELO) 13	PALMEIRA IMPERIAL 20	Bromélia 40	Buxinho - Buxus 300


LEGENDAS

Símbolo	Especificação	Quantidade
	Piso em Concreto Pigmentado em Vermelho com faixa Branca nas extremidades	2985,56m²
	Bloco Concreto Intertravado - Cinza	370,12m²
	Bloco Concreto Intertravado - Vermelho	31,19m²
	Bloco Concreto Intertravado - Bege	42,74m²
	Grama	3146,99m²
	Grama Negra	8,07m²

DETALHAMENTO LIXEIRA

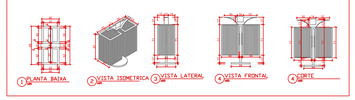

DETALHAMENTO RAMPA DE ACESSO

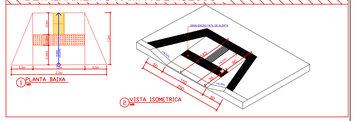

DETALHAMENTO BANCO EM CONCRETO



PROJETO ARQUITETÔNICO - PB03

CARIMBO:

PROPRIETÁRIO:
PREFEITO LUÍS OTÁVIO BIAZOTO MASSA
CPF / CNPJ 01.138.122/0001-01
PREFEITURA MUNICIPAL DE CRISTALINA

ARQUITETO/ENGENHEIRO:
Guilherme Oliveira Lima
CAU/CREA: 1018256695D-GO

BETA
Arquitetura e engenharia
@betta_arqeng (61) 9 9620-2960
CNPJ: 42.597.022/0001-20
esquadro.org.eng@gmail.com
Av. Antonino C. de Andrade, QD A LT 17B, SALA 01, Setor Sul I, Cristalina – GO

ENDEREÇO:
Av. José de Alencar, Jardim Planalto, Cristalina-GO

Área do Terreno:	Área a Construir:	Taxa de Ocupação:
-	3780,17m²	-

CONTEÚDO:
-Planta de Locação
-Detalhamento
-Planta Baixa

ESCALA	FOLHA
INDICADA	04