

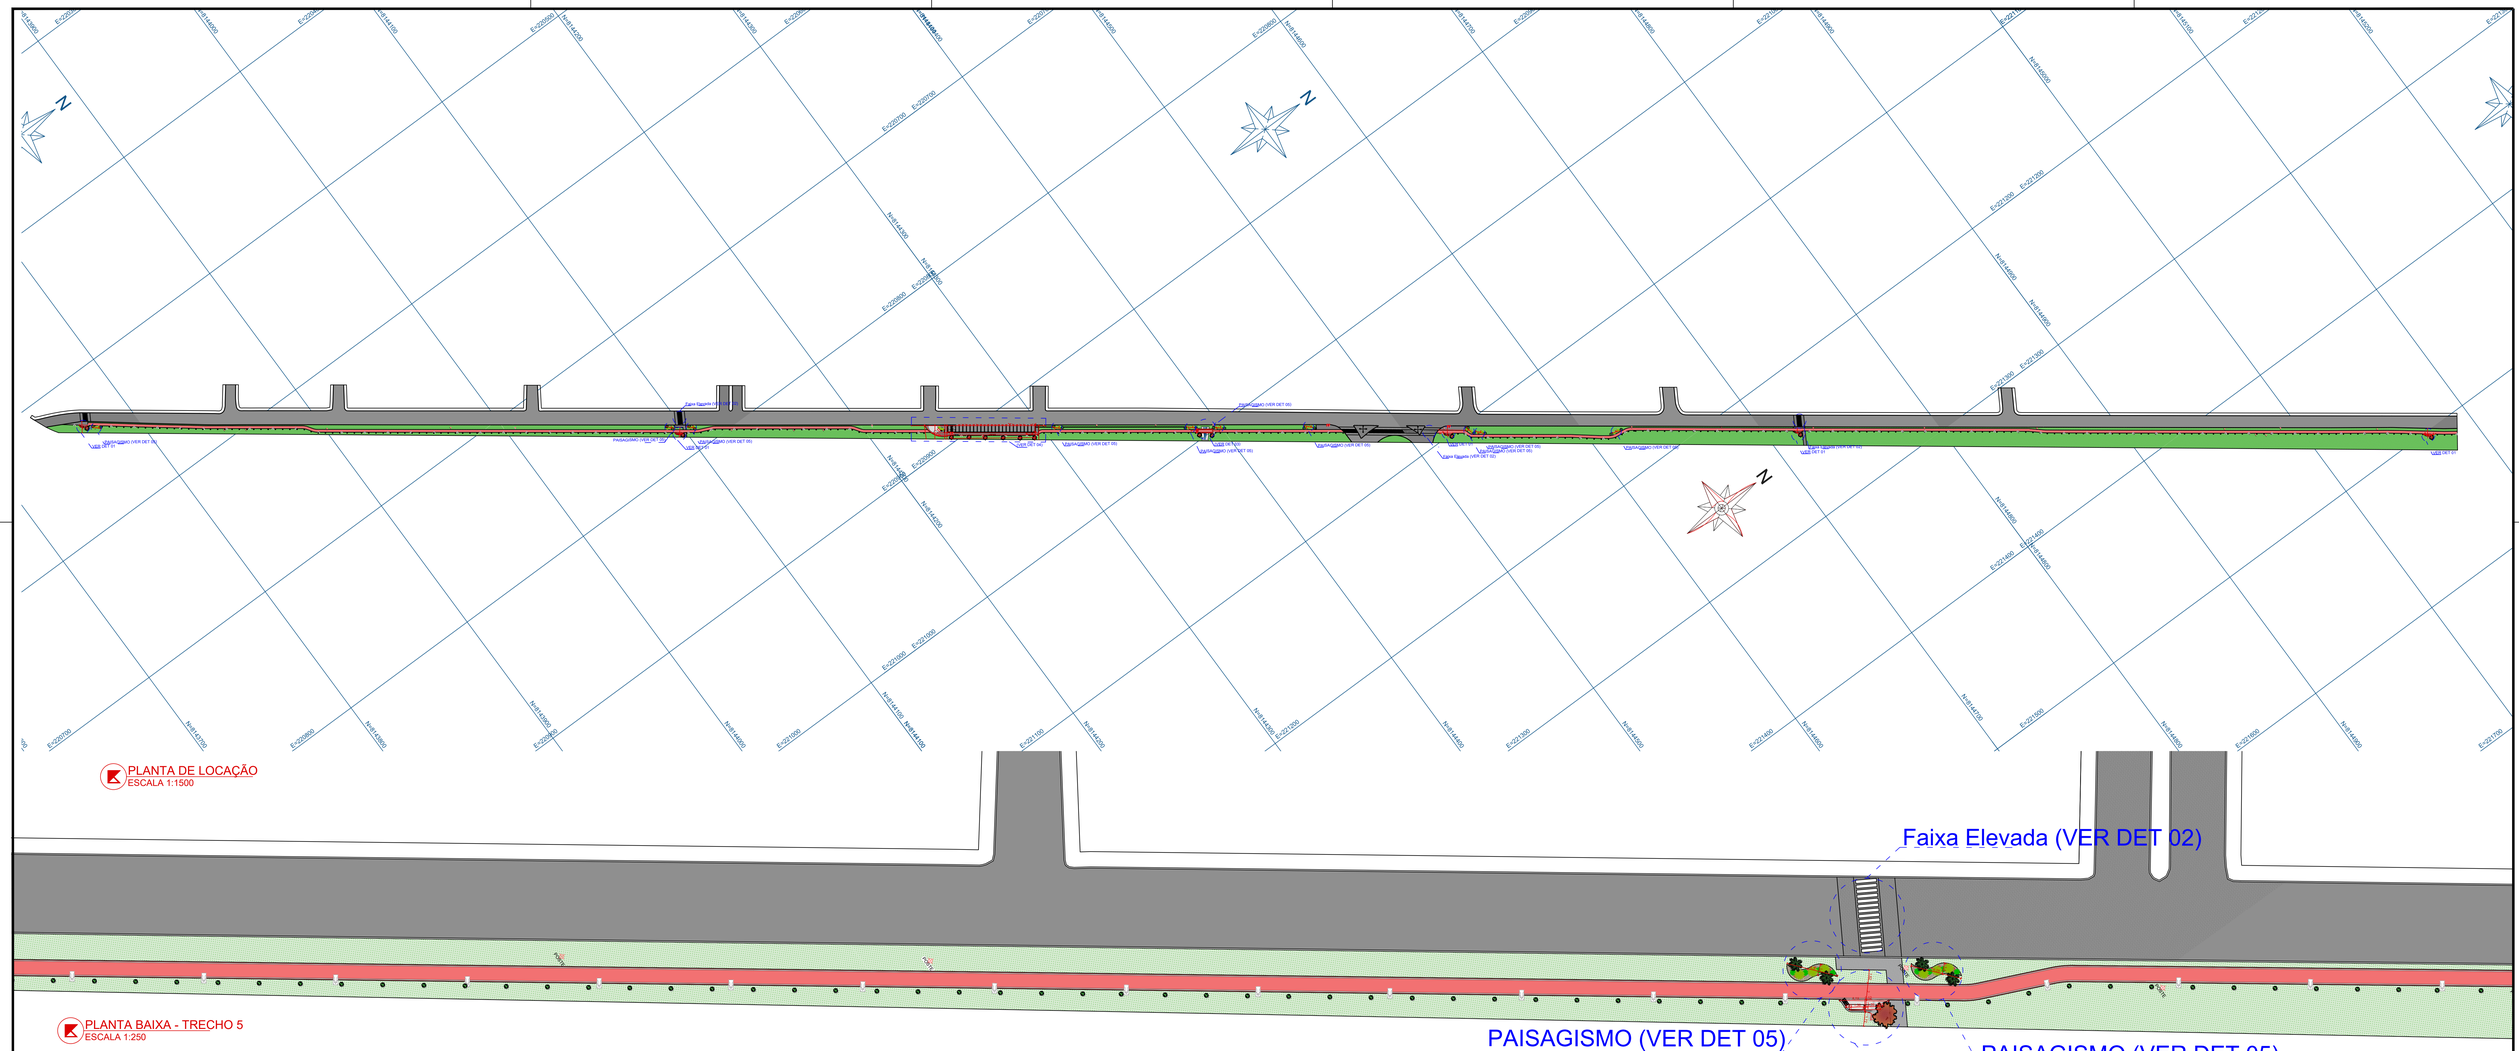


PLANTA BAIXA - TRECHO 5
ESCALA 1:250


Detalhamento 01
ESCALA 1:50

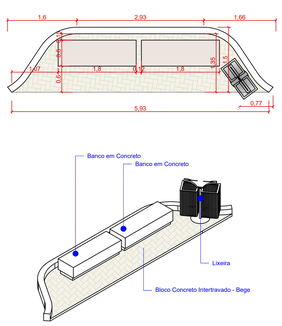

Detalhamento 02
ESCALA 1:50

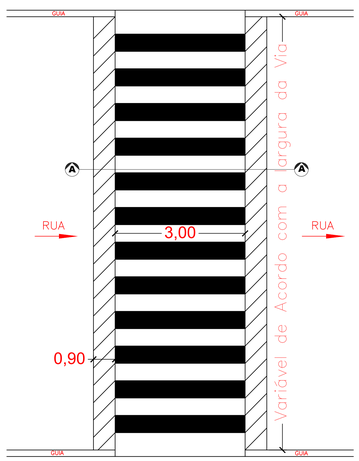


Planta Baixa

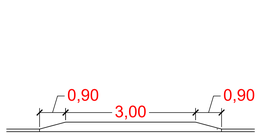

Corte AA

Detalhamento 05
ESCALA 1:50

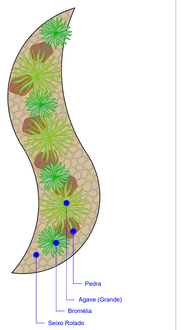

LEGENDA MOBILIÁRIO GERAL

Símbolo						
DESCRIÇÃO/ QUANTIDADE	SIMULADOR DE CAMINHADA TRIPLO 01	SIMULADOR DE CAVALGADA TRIPLO 01	BARRA 3 ALTURAS 01	Ponto de Hidratação 01	Poste Reto 3 metros 101	Poste árvore 02
DESCRIÇÃO	Fabricado com base de aço quadrado de 6x 6 mm e 2 m de altura, 2 m e 2 mm, 1 m e 2 mm, 1 m e 2 mm. Tubo de aço carbono laminado, 1 m e 2 mm, 1 m e 2 mm, 1 m e 2 mm