
NOTA:


1. O MURO SERÁ EM ALAMBRADO TELA TUBO.
2. A DISTÂNCIA ENTRE OS TUBOS SERÁ DE 2,5 METROS.
3. TODAS AS MEDIDAS ESTÃO EM CENTÍMETROS, PARA TRASFORMAR EM METROS DIVIDA POR 100.

LEGENDA


- CERCA EM TELA
- PORTÃO DE CORRER

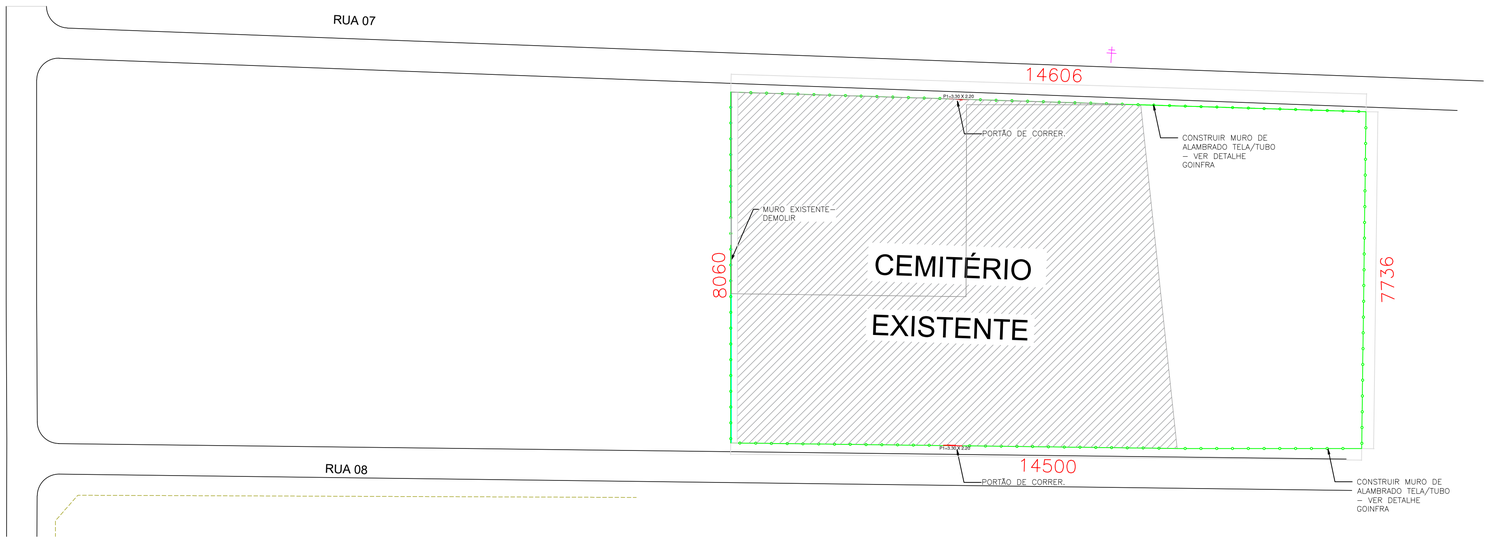

PLANTA BAIXA
ESCALA 1/500

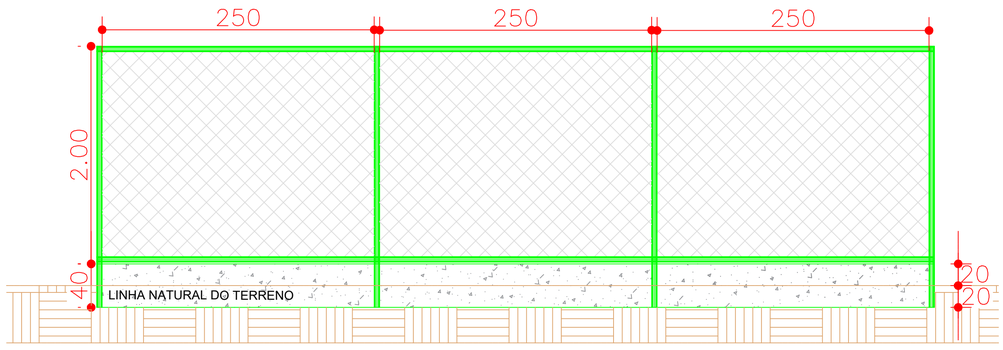

PLANTA DE DETALHES DO ALAMBRADO
ESCALA 1/50

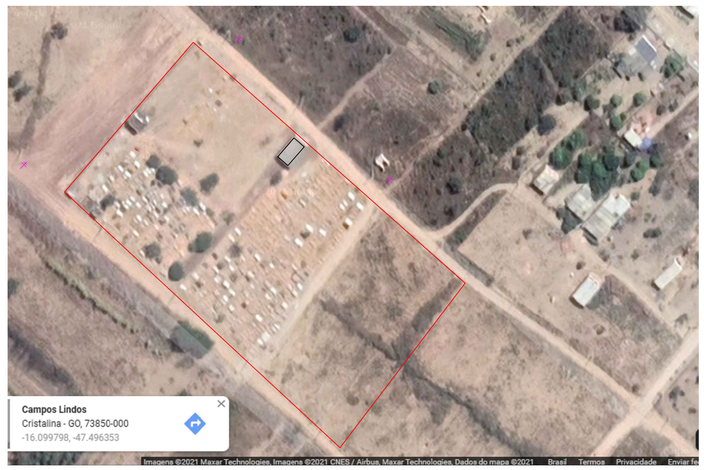

PLANTA DE SITUAÇÃO
SEM ESCALA

PROJETO ARQUITETÔNICO

PROPRIETÁRIO:	MUNICÍPIO DE CRISTALINA - ESTADO DE GOIÁS
ENDEREÇO:	RUA 07 COM A RUA 08, SETOR S DISTRITO DE CAMPOS LINDOS, CRISTALINA-GO
AUTORA DO PROJETO:	LARISSA ALVES SANTANA - ENGENHEIRA CIVIL CREA Nº.: 1019740272D-GO

REQUERENTE: MUNICÍPIO DE CRISTALINA
CNPJ Nº.: 01.138.122/0001-01
PREFEITO LUIS OTAVIO BIAZOTO MASSA

RESPONSÁVEL TÉCNICO: LARISSA ALVES SANTANA
CREA Nº.: 1019740272D-GO
ENGENHEIRA CIVIL

CARIMBO:

ARQ

EDIFICAÇÃO PÚBLICA

CONTEÚDO:				FOLHA:
PLANTA BAIXA, PLANTA DE SITUAÇÃO E DETALHAMENTOS.				1/1
DATA INICIAL:	ESCALA:	CÓDIGO:	REVISÃO:	
AGOSTO/ 2026	INDICADAS	00000	R0	