
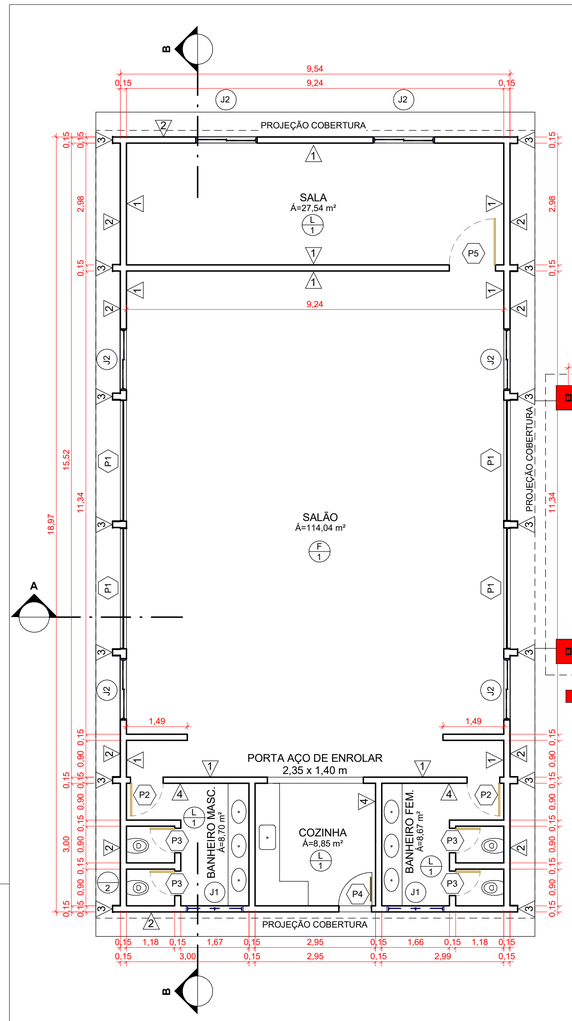


QUANTITATIVO DE PORTAS E GRADIS

CÓD	QT	COMPRIMENTO	ALTURA	DESCRIÇÃO
P1	4	2,96	2,10	Portão de correr em perfis e chapas metálicas
P2	2	0,80	2,10	Porta de abrir de madeira, semioca com forras de madeira
P3	4	0,60	2,10	Porta de abrir de madeira, semioca com forras de madeira
P4	1	0,80	2,10	Porta de abrir de aço, chapa e perfis metálicos
P5	1	1,13	2,10	Porta de abrir de aço, chapa e perfis metálicos

QUANTITATIVO DE JANELAS

CÓD	QT	COMPRIMENTO	ALTURA	DESCRIÇÃO	ALTURA PEITORIL
COBOGÓ	12	2,98	0,50	Cobogó de Concreto	2,25
J1	2	1,40	0,50	Janela simples de aço e vidro	1,60
J2	6	1,50	1,20	Janela simples com chapa de aço	0,90

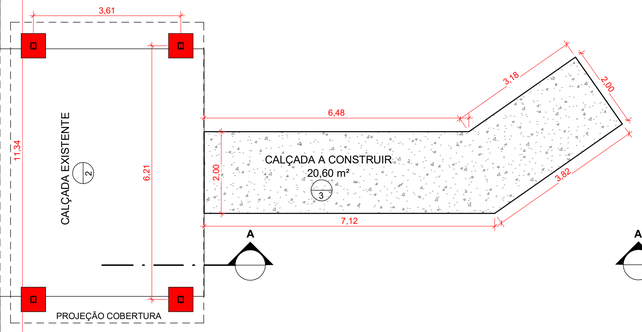

ESTRUTURA A EXUCUTAR

LEGENDA E ESPECIFICAÇÕES

1 - PINTURA ESQUADRIAS METÁLICAS:

JANELAS - PINTURA ESMALTE SINTÉTICO BRILHANTE - COR AZUL ROYAL **(EXECUTAR)**
PORTAS - PINTURA ESMALTE SINTÉTICO BRILHANTE - COR AZUL ROYAL **(EXECUTAR)**

2 - PINTURA ESQUADRIAS MADEIRA:

PORTAS - PINTURA ESMALTE SINTÉTICO BRILHANTE - COR AZUL ROYAL **(EXECUTAR)**
OBS.: PINTAR TODOS OS MARCOS E ALIZARES

3 - PAREDES:


1. PINTURA LATEX ACRÍLICO 2 DEMÃOS - COR BRANCO GELO **(EXECUTAR)**
2. PINTURA ESMALTE 2 DEMÃOS - COR AZUL ROYAL **(EXECUTAR)**
3. PINTURA ESMALTE 2 DEMÃOS - COR AMARELO OURO **(EXECUTAR)**
4. REVESTIMENTO CERÂMICO 20 x 20cm - COR MARFIM **(EXISTENTE)**


4 - PISOS:

1. PISO CERÂMICO - COR CINZA **(EXISTENTE)**
2. PISO CONCRETO **(EXISTENTE)** - PINTURA COR CINZA **(EXECUTAR)**
3. PISO CONCRETO - PINTURA COR CINZA **(EXECUTAR)**


5 - TETO:

L. LAJE **(EXISTENTE)** - PINTURA LÁTEX ACRÍLICA **(EXECUTAR)** - COR BRANCA NEVE
F. FORRO PVC **(EXECUTAR)** - COR BRANCO GELO

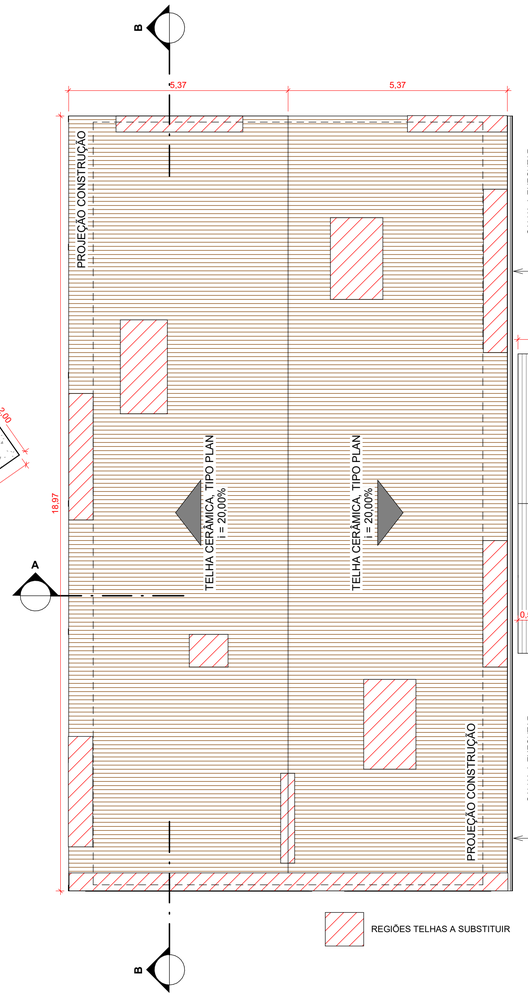

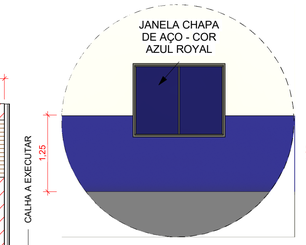


DETALHE 01
ESCALA: 1:50

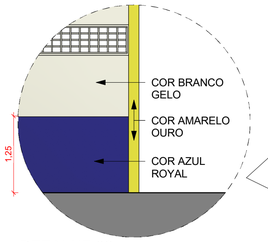

DETALHE 02
ESCALA: 1:50



PLANTA SITUAÇÃO
ESCALA: 1:2.500

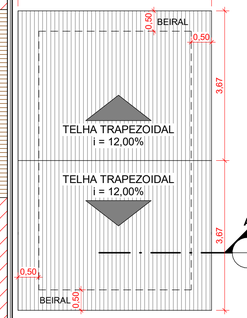

QUADRO DE ÁREAS	
ÁREA ÚTIL	119,85M²
ÁREA CONSTRUÍDA	126,00M²
ÁREA COBERTURA	151,68M²




PERSPECTIVA SITUAÇÃO ATUAL
ESCALA: SEM




PERSPECTIVA SITUAÇÃO PROPOSTA
ESCALA: SEM

PLANTA BAIXA
ESCALA: 1:75


PLANTA COBERTURA
ESCALA: 1:75

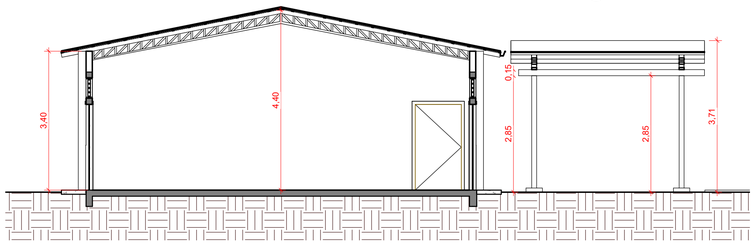


CORTE AA
ESCALA: 1:75

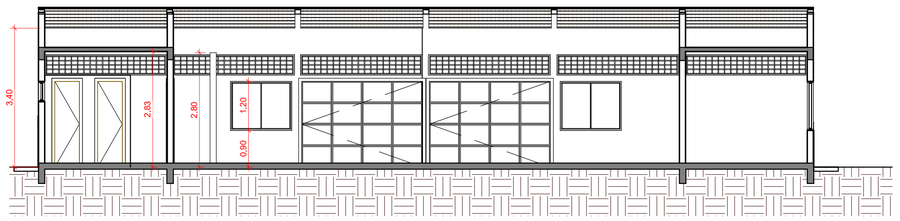

CORTE BB
ESCALA: 1:75

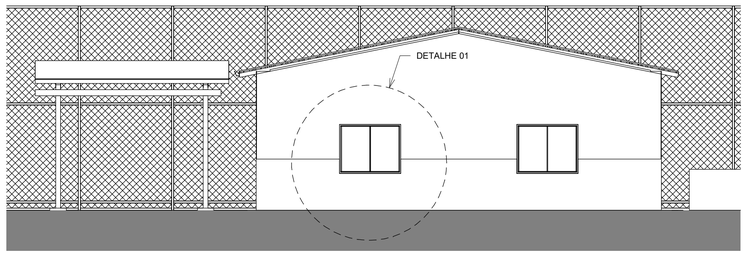

FACHADA LATERAL
ESCALA: 1:75

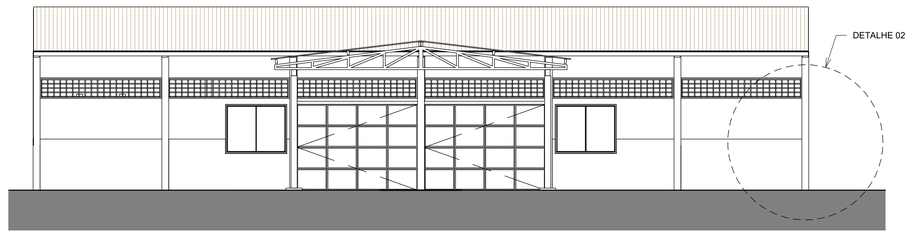

FACHADA FRONTAL
ESCALA: 1:75

tsoprojetos@gmail.com
(62) 99228-5799

LEVANTAMENTO ARQUITETÔNICO

Secretaria Municipal de OBRAS | PREFEITURA DE CRISTALINA CAPITAL DA IRRIGAÇÃO - GESTÃO 2025-2028

PROPRIETÁRIO: MUNICÍPIO DE CRISTALINA - ESTADO DE GOIÁS

ENDEREÇO: AV. PALMEIRAS, QD. 01, BAIRRO GOMES DA FROTA, CRISTALINA, GOIÁS.

AUTOR PROJETO: THIAGO SILVA OLIVEIRA - ARQUITETO E URBANISTA
CAU Nº.: A109143-3

REQUERENTE: MUNICÍPIO DE CRISTALINA
CNPJ: 01.138.122/0001-01

RESPONSÁVEL TÉCNICO: THIAGO SILVA OLIVEIRA
ARQUITETO E URBANISTA
CAU Nº.: A109143-3

APROVAÇÃO:

DATA: JANEIRO/2026

EDIFICAÇÃO PÚBLICA

ESCALA: INDICADAS

CONTEÚDO: PLANTA BAIXA, PLANTA COBERTURA, LAYOUT, SITUAÇÃO, LOCAÇÃO, CORTES E FACHADA

FOLHA: 01/01