
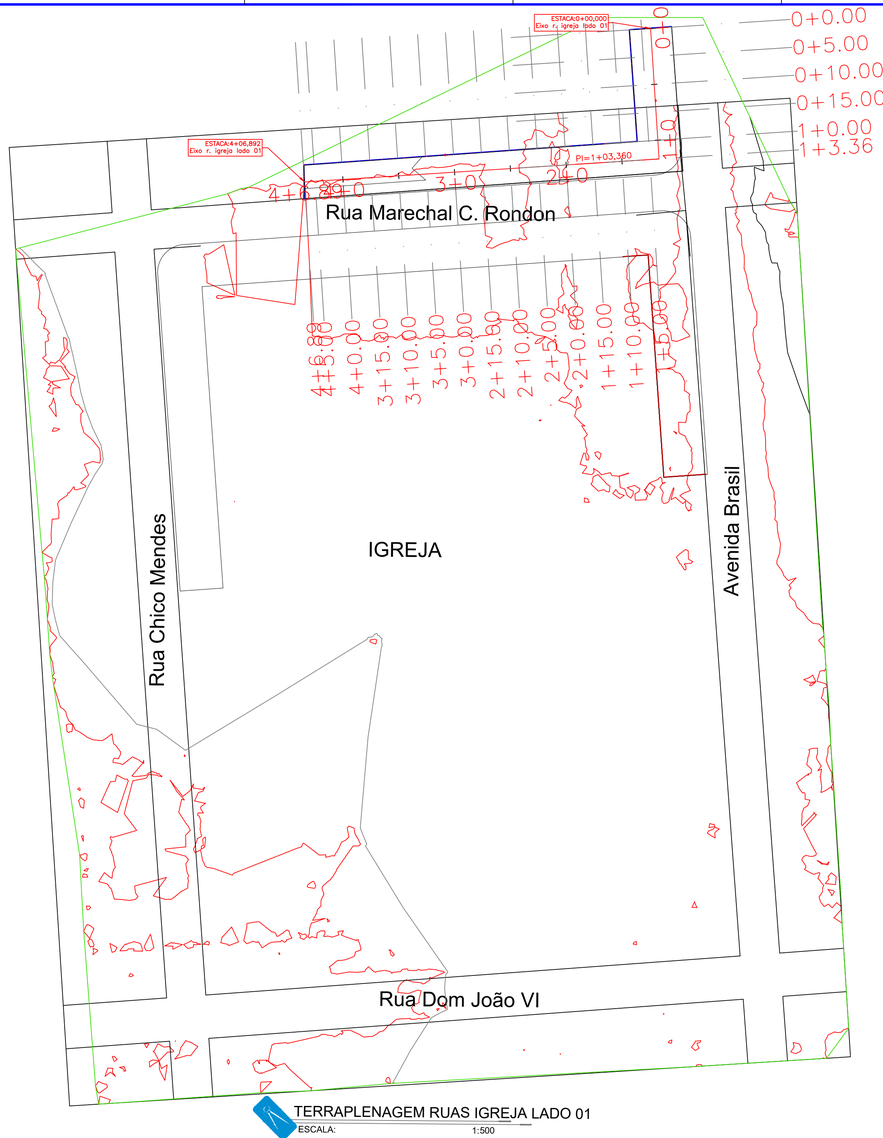


TERRAPLENAGEM RUAS IGREJA LADO 01
ESCALA: 1:500

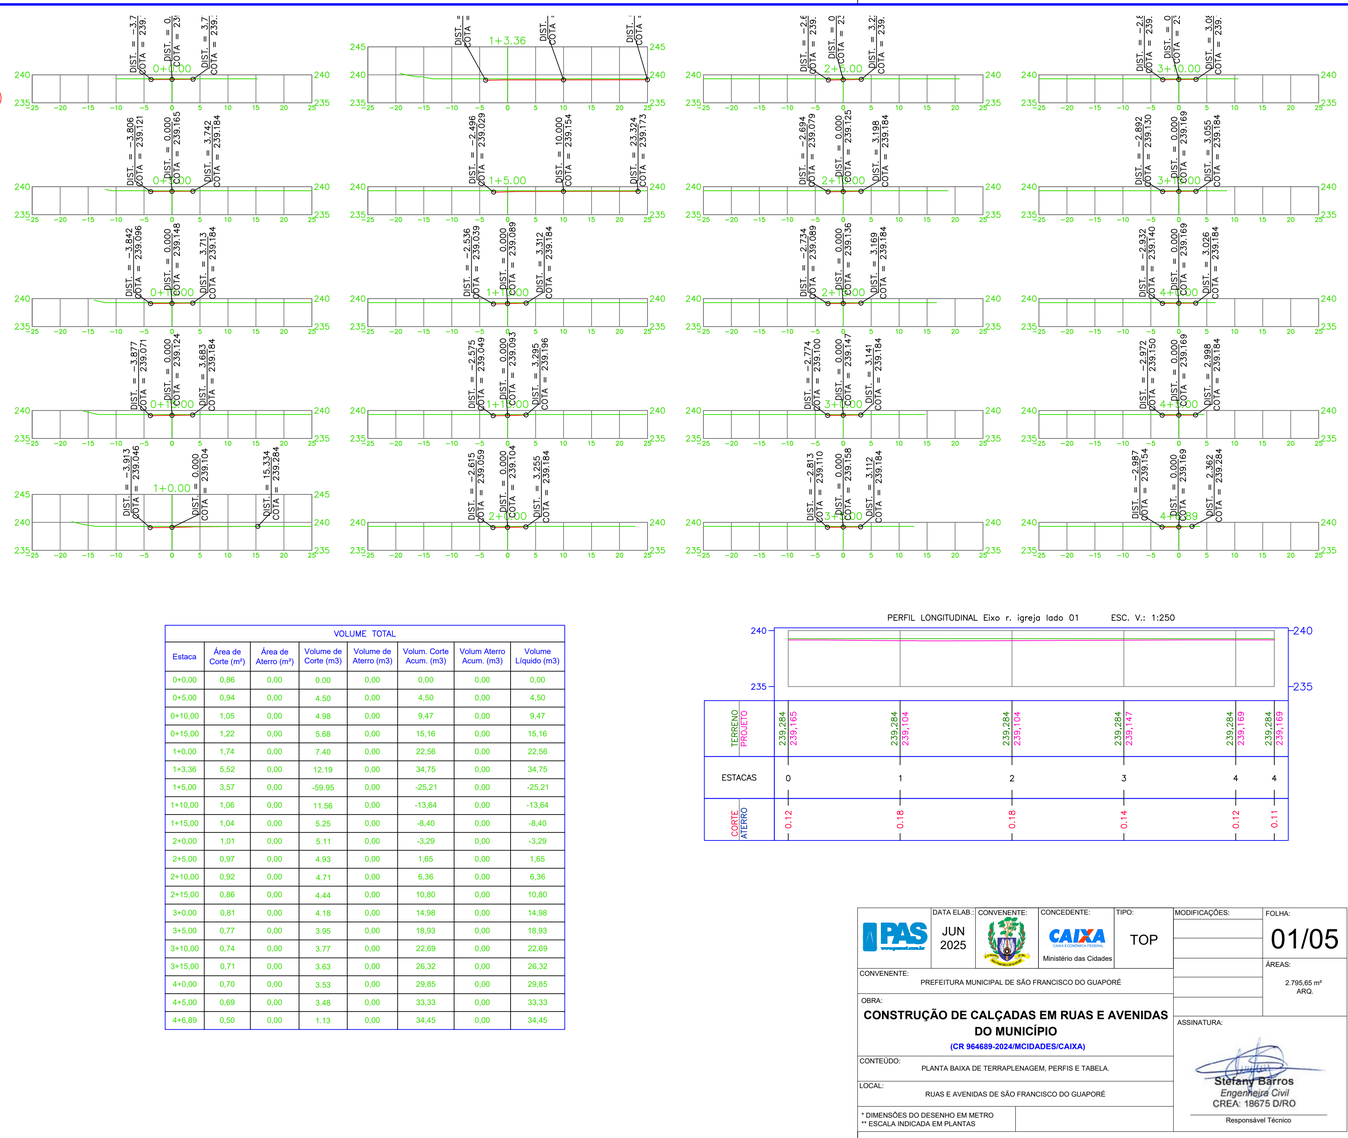

VOLUME TOTAL							
Estaca	Área de Corte (m²)	Área de Aterro (m²)	Volume de Corte (m3)	Volume de Aterro (m3)	Volum. Corte Acum. (m3)	Volum Aterro Acum. (m3)	Volume Líquido (m3)
0+0,00	0,86	0,00	0.00	0,00	0,00	0,00	0,00
0+5,00	0,94	0,00	4.50	0,00	4,50	0,00	4,50
0+10,00	1,05	0,00	4.98	0,00	9,47	0,00	9,47
0+15,00	1,22	0,00	5.68	0,00	15,16	0,00	15,16
1+0,00	1,74	0,00	7.40	0,00	22,56	0,00	22,56
1+3,36	5,52	0,00	12.19	0,00	34,75	0,00	34,75
1+5,00	3,57	0,00	-59.95	0,00	-25,21	0,00	-25,21
1+10,00	1,06	0,00	11.56	0,00	-13,64	0,00	-13,64
1+15,00	1,04	0,00	5.25	0,00	-8,40	0,00	-8,40
2+0,00	1,01	0,00	5.11	0,00	-3,29	0,00	-3,29
2+5,00	0,97	0,00	4.93	0,00	1,65	0,00	1,65
2+10,00	0,92	0,00	4.71	0,00	6,36	0,00	6,36
2+15,00	0,86	0,00	4.44	0,00	10,80	0,00	10,80
3+0,00	0,81	0,00	4.18	0,00	14,98	0,00	14,98
3+5,00	0,77	0,00	3.95	0,00	18,93	0,00	18,93
3+10,00	0,74	0,00	3.77	0,00	22,69	0,00	22,69
3+15,00	0,71	0,00	3.63	0,00	26,32	0,00	26,32
4+0,00	0,70	0,00	3.53	0,00	29,85	0,00	29,85
4+5,00	0,69	0,00	3.48	0,00	33,33	0,00	33,33
4+6,89	0,50	0,00	1.13	0,00	34,45	0,00	34,45

PERFIL LONGITUDINAL Eixo r. igreja lado 01 ESC. V.: 1:250

PAS	DATA ELAB.: JUN 2025	CONVENENTE:	CONCEDENTE: CAIXA Ministério das Cidades	TIPO: TOP	MODIFICAÇÕES:	FOLHA: 01/05
						ÁREAS: 2.795,65 m² ARQ.

CONVENENTE: PREFEITURA MUNICIPAL DE SÃO FRANCISCO DO GUAPORÉ

OBRA:
CONSTRUÇÃO DE CALÇADAS EM RUAS E AVENIDAS DO MUNICÍPIO
(CR 964689-2024/MCIDADES/CAIXA)

CONTEÚDO: PLANTA BAIXA DE TERRAPLENAGEM, PERFIS E TABELA.

LOCAL: RUAS E AVENIDAS DE SÃO FRANCISCO DO GUAPORÉ

* DIMENSÕES DO DESENHO EM METRO
** ESCALA INDICADA EM PLANTAS

ASSINATURA:
Stefany Barros
Engenheira Civil
CREA: 18675 D/RO
Responsável Técnico

Do Senhor é a terra e tudo o que nela existe, o mundo e os que nele vivem (SALMO 24:1)

Cod. de Autenticidade do Doc.: 1124.522147.65W.E18A.5316 - ATHUS - PREFEITURA DE SAO FRANCISCO DO GUAPORE - RO

Pág.: 1 / 6 - ID. do Doc.: 920.CB6 - 04/11/2025 - 11:24:45 - ASSINADO POR (1) - CPF:892.93*.**5



TERRAPLENAGEM RUAS IGREJA LADO 02
ESCALA: 1:500



PERFIL LONGITUDINAL Eixo pista R. Igreja lado 02 ESC. V.: 1:250



VOLUME TOTAL

Estaca	Área de Corte (m²)	Área de Aterro (m²)	Volume de Corte (m3)	Volume de Aterro (m3)	Volum. Corte Acum. (m3)	Volum Aterro Acum. (m3)	Volume Líquido (m3)
0+0,00	0,55	0,00	0,00	0,00	0,00	0,00	0,00
0+5,00	1,27	0,00	4,55	0,00	4,55	0,00	4,55
0+10,00	1,85	0,00	7,81	0,00	12,36	0,00	12,36
0+15,00	1,50	0,00	8,38	0,00	20,74	0,00	20,74
1+0,00	0,68	0,04	5,45	0,11	26,18	0,11	26,08
1+5,00	0,55	0,05	3,07	0,24	29,25	0,35	28,90
1+10,00	0,46	0,07	2,52	0,32	31,77	0,67	31,10
1+15,00	0,43	0,07	2,24	0,36	34,01	1,03	32,98
2+0,00	0,39	0,06	2,07	0,33	36,07	1,36	34,71
2+5,00	0,40	0,00	1,98	0,16	38,05	1,52	36,53
2+10,00	0,57	0,00	2,42	0,00	40,48	1,52	38,96
2+15,00	5,06	0,00	14,07	0,00	54,55	1,52	53,03
2+17,33	7,75	0,00	14,90	0,00	69,46	1,52	67,94
3+0,00	3,51	0,00	-80,69	0,00	-11,23	1,52	-12,75
3+5,00	2,40	0,00	14,77	0,00	3,54	1,52	-2,02
3+10,00	2,32	0,00	11,81	0,00	15,35	1,52	13,83
3+15,00	2,23	0,00	11,37	0,00	26,72	1,52	25,20
4+0,00	2,11	0,00	10,84	0,00	37,56	1,52	36,04
4+5,00	1,97	0,00	10,21	0,00	47,77	1,52	46,25
4+10,00	1,82	0,00	9,48	0,00	57,25	1,52	55,74
4+15,00	1,64	0,00	8,65	0,00	65,91	1,52	64,39
5+0,00	1,45	0,00	7,73	0,00	73,64	1,52	72,12
5+5,00	1,26	0,00	6,77	0,00	80,41	1,52	78,89
5+10,00	1,09	0,00	5,87	0,00	86,28	1,52	84,77
5+15,00	0,94	0,00	5,06	0,00	91,35	1,52	89,83
6+0,00	0,80	0,00	4,34	0,00	95,69	1,52	94,17
6+5,00	0,68	0,00	3,71	0,00	99,40	1,52	97,88
6+10,00	0,58	0,00	3,16	0,00	102,56	1,52	101,04
6+15,00	0,50	0,00	2,70	0,00	105,26	1,52	103,74
7+0,00	0,43	0,00	2,33	0,00	107,58	1,52	106,07
7+5,00	1,86	0,00	5,74	0,00	113,32	1,52	111,81
7+5,11	1,84	0,00	0,20	0,00	113,52	1,52	112,00
7+10,00	0,41	0,00	-13,69	0,00	99,83	1,52	98,31
7+15,00	0,47	0,00	2,19	0,00	102,02	1,52	100,50
8+0,00	0,54	0,00	2,52	0,00	104,54	1,52	103,02
8+5,00	0,64	0,00	2,97	0,00	107,51	1,52	106,00
8+10,00	0,74	0,00	3,45	0,00	110,96	1,52	109,45
8+15,00	0,81	0,00	3,85	0,00	114,82	1,52	113,30
9+0,00	0,85	0,00	4,15	0,00	118,96	1,52	117,45
9+5,00	0,88	0,00	4,33	0,00	123,29	1,52	121,78
9+8,03	0,84	0,00	2,61	0,00	125,90	1,52	124,39

PAS	DATA ELAB.: JUN 2025	CONVENIENTE:	CONCEDENTE: CAIXA Ministério das Cidades	TIPO: TOP	MODIFICAÇÕES:

FOLHA: 02/05

CONVENIENTE: PREFEITURA MUNICIPAL DE SÃO FRANCISCO DO GUAPORÉ

AREAS: 2.795,65 m² ARQ.

OBRA:
CONSTRUÇÃO DE CALÇADAS EM RUAS E AVENIDAS DO MUNICÍPIO
(CR 964689-2024/MCIDADES/CAIXA)

CONTEÚDO: PLANTA BAIXA DE TERRAPLENAGEM, PERFIS E TABELA.

LOCAL: RUAS E AVENIDAS DE SÃO FRANCISCO DO GUAPORÉ

* DIMENSÕES DO DESENHO EM METRO
** ESCALA INDICADA EM PLANTAS


ASSINATURA:


Stefany Barros
Engenheira Civil
CREA: 18675 D/RO
Responsável Técnico

Do Senhor é a terra e tudo o que nela existe, o mundo e os que nele vivem (SALMO 24:1)


Cód. de Autenticação do Doc.: 1124.5224.7460.E1A5.5359 - ATIVUS - PREFEITURA DE SAO FRANCISCO DO GUAPORE - RO


Pág. 2 / 6 - 05 Doc: 001/2025 - 11:24:45 - ASSINADO POR(1) CPF 892.XX*.**5

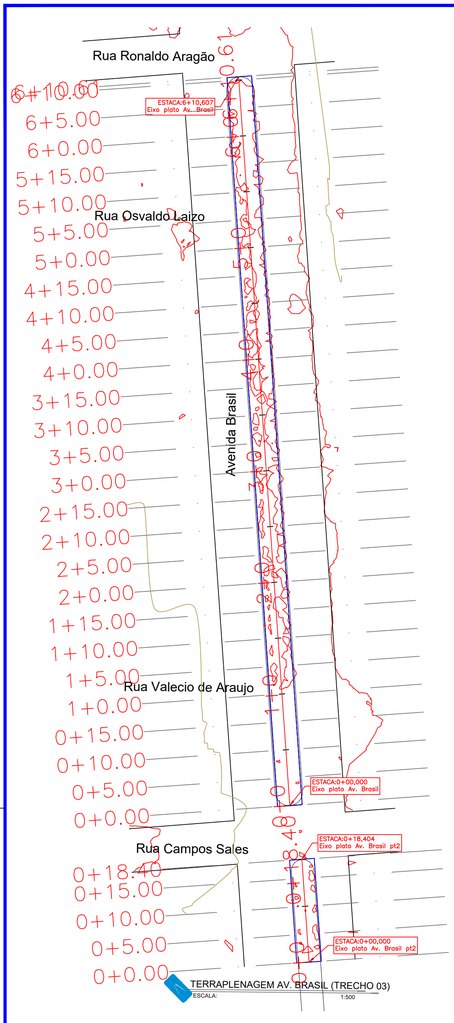


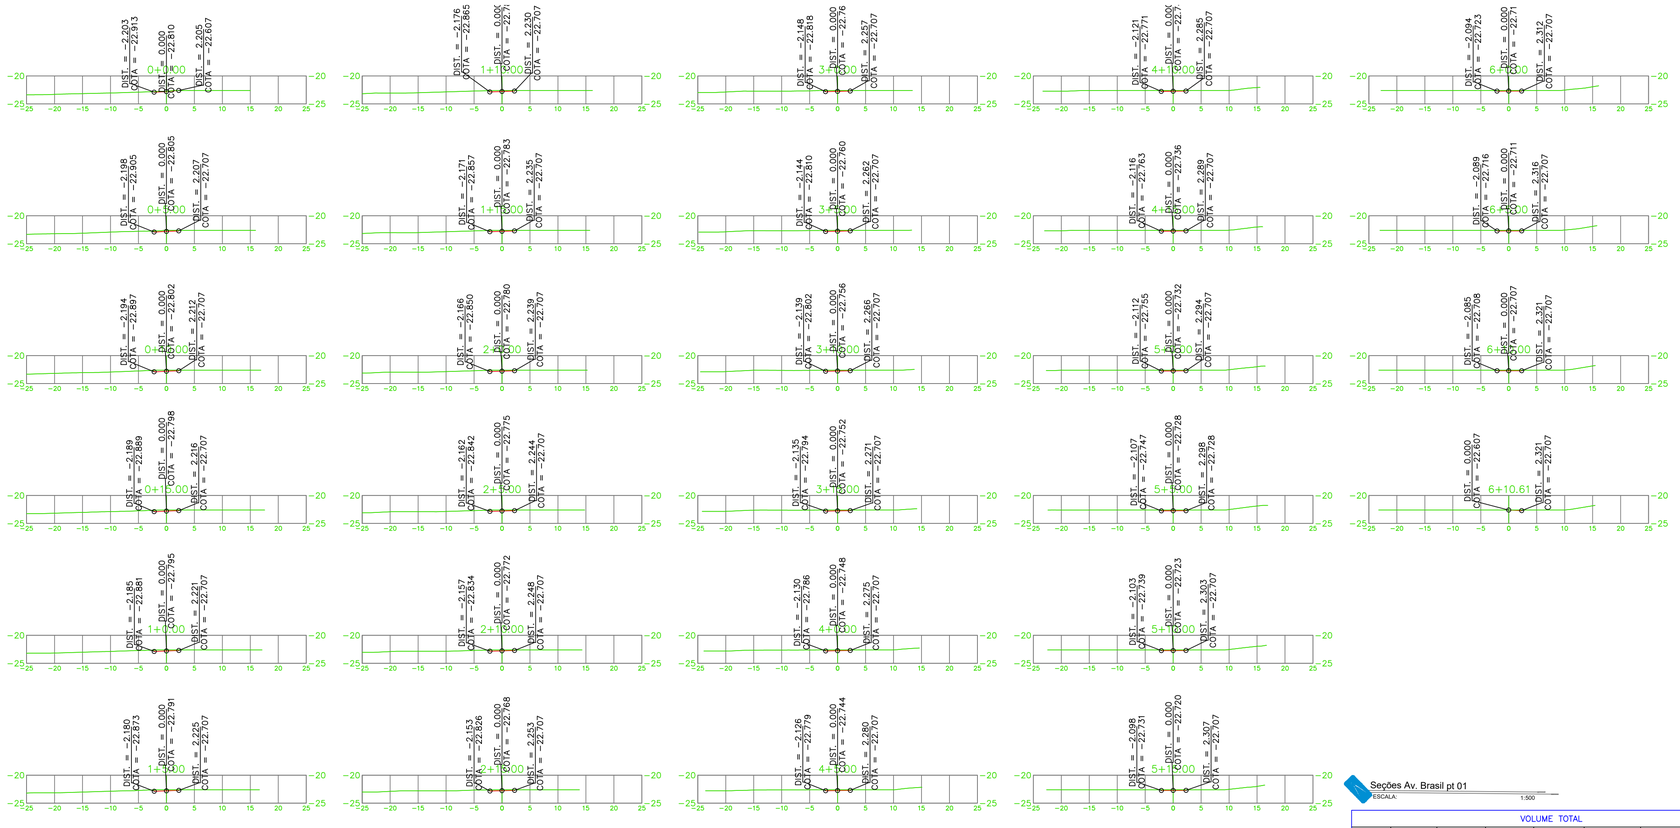

VOLUME TOTAL							
Estaca	Área de Corte (m²)	Área de Aterro (m²)	Volume de Corte (m3)	Volume de Aterro (m3)	Volum. Corte Acum. (m3)	Volum Aterro Acum. (m3)	Volume Liquido (m3)
0+0,00	0,30	0,00	0,00	0,00	0,00	0,00	0,00
0+5,00	0,74	0,00	2,60	0,00	2,60	0,00	2,60
0+10,00	0,86	0,00	3,99	0,00	6,59	0,00	6,59
0+15,00	0,83	0,00	4,22	0,00	10,81	0,00	10,81
1+0,00	0,82	0,00	4,11	0,00	14,92	0,00	14,92
1+5,00	0,81	0,00	4,07	0,00	18,99	0,00	18,99
1+10,00	0,77	0,00	3,95	0,00	22,94	0,00	22,94
1+15,00	0,77	0,00	3,87	0,00	26,81	0,00	26,81
2+0,00	0,76	0,00	3,83	0,00	30,64	0,00	30,64
2+5,00	0,74	0,00	3,74	0,00	34,38	0,00	34,38
2+10,00	0,72	0,00	3,66	0,00	38,04	0,00	38,04
2+15,00	0,70	0,00	3,55	0,00	41,59	0,00	41,59
3+0,00	0,68	0,00	3,44	0,00	45,04	0,00	45,04
3+5,00	0,66	0,00	3,34	0,00	48,38	0,00	48,38
3+10,00	0,65	0,00	3,26	0,00	51,65	0,00	51,65
3+15,00	0,64	0,00	3,21	0,00	54,86	0,00	54,86
4+0,00	0,62	0,00	3,14	0,00	57,99	0,00	57,99
4+5,00	0,60	0,00	3,05	0,00	61,04	0,00	61,04
4+10,00	0,58	0,00	2,97	0,00	64,01	0,00	64,01
4+15,00	0,57	0,00	2,88	0,00	66,89	0,00	66,89
5+0,00	0,55	0,00	2,79	0,00	69,67	0,00	69,67
5+5,00	0,53	0,00	2,70	0,00	72,37	0,00	72,37
5+10,00	0,51	0,00	2,61	0,00	74,99	0,00	74,99
5+15,00	0,50	0,00	2,52	0,00	77,51	0,00	77,51
6+0,00	0,48	0,00	2,44	0,00	79,95	0,00	79,95
6+5,00	0,46	0,00	2,35	0,00	82,30	0,00	82,30
6+10,00	0,44	0,00	2,26	0,00	84,57	0,00	84,57
6+10,61	0,12	0,00	0,17	0,00	84,74	0,00	84,74

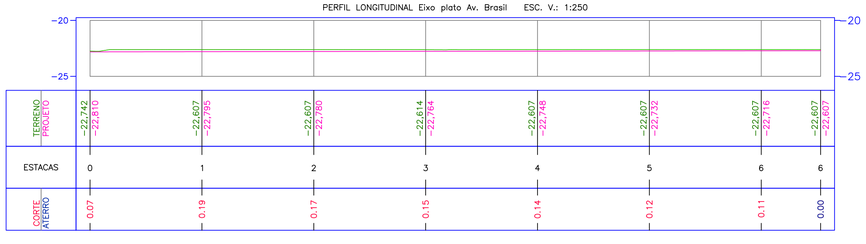

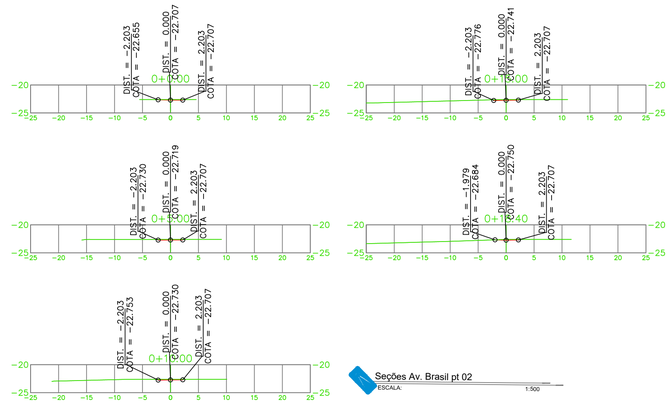

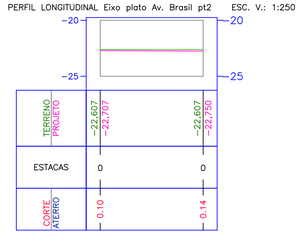

VOLUME TOTAL							
Estaca	Área de Corte (m²)	Área de Aterro (m²)	Volume de Corte (m3)	Volume de Aterro (m3)	Volum. Corte Acum. (m3)	Volum Aterro Acum. (m3)	Volume Liquido (m3)
0+0,00	0,39	0,00	0,00	0,00	0,00	0,00	0,00
0+5,00	0,50	0,00	2,20	0,00	2,20	0,00	2,20
0+10,00	0,54	0,00	2,60	0,00	4,80	0,00	4,80
0+15,00	0,57	0,00	2,78	0,00	7,58	0,00	7,58
0+18,40	0,41	0,00	1,66	0,00	9,23	0,00	9,23

PAS	DATA ELAB.: JUN 2025	CONVENENTE:	CONCEDENTE: CAIXA Caixa Econômica Federal — Ministério das Cidades	TIPO: TOP	MODIFICAÇÕES:

FOLHA: 03/05

ÁREAS: 2.795,65 m² ARQ.

CONVENENTE: PREFEITURA MUNICIPAL DE SÃO FRANCISCO DO GUAPORÉ

OBRA:

CONSTRUÇÃO DE CALÇADAS EM RUAS E AVENIDAS DO MUNICÍPIO

(CR 964689-2024/MCIDADES/CAIXA)

CONTEÚDO: PLANTA BAIXA DE TERRAPLENAGEM, PERFIS E TABELA

LOCAL: RUAS E AVENIDAS DE SÃO FRANCISCO DO GUAPORÉ


* DIMENSÕES DO DESENHO EM METRO
** ESCALA INDICADA EM PLANTAS

ASSINATURA:

Stefany Barros
Engenheira Civil
CREA: 18675 D/RO
Responsável Técnico

Do Senhor é a terra e tudo o que nela existe, o mundo e os que nele vivem (SALMO 24:1)


Cód. de Autenticidade do Doc.: 1124.5224.745W.E18A.5316 - ATHUS - PREFEITURA DE SÃO FRANCISCO DO GUAPORÉ - RO
Pág.: 3 / 6 - ID. do Doc.: 920.CB6 - 04/11/2025 - 11:24:45 - ASSINADO POR (1): CPF:892.59*.*2*.5

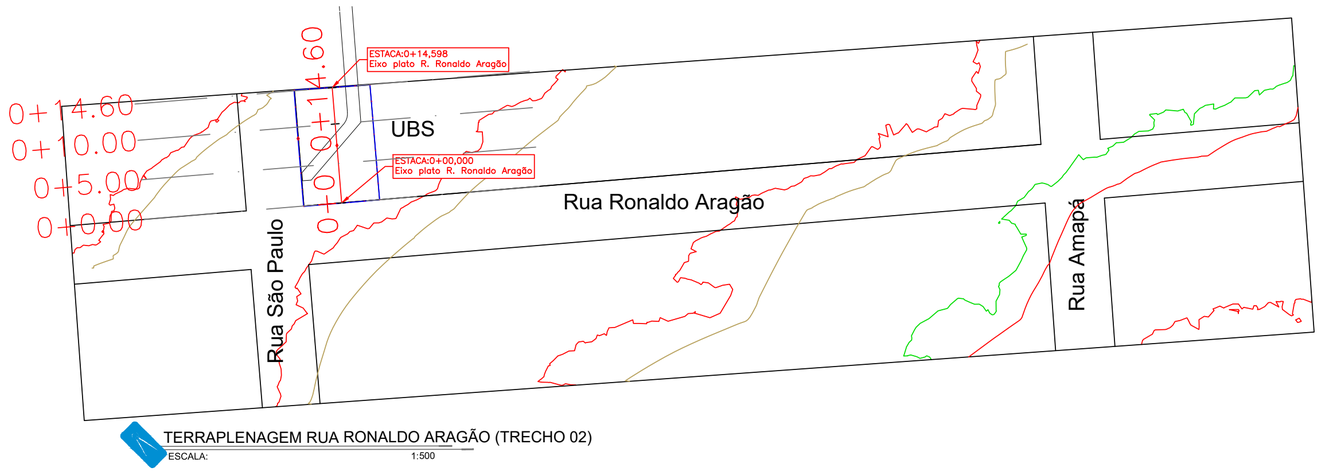


TERRAPLENAGEM RUA RONALDO ARAGÃO (TRECHO 02)

ESCALA: 1:500

PERFIL LONGITUDINAL Eixo plato R. Ronaldo Aragão ESC. V.: 1:250

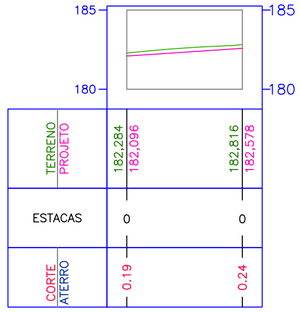

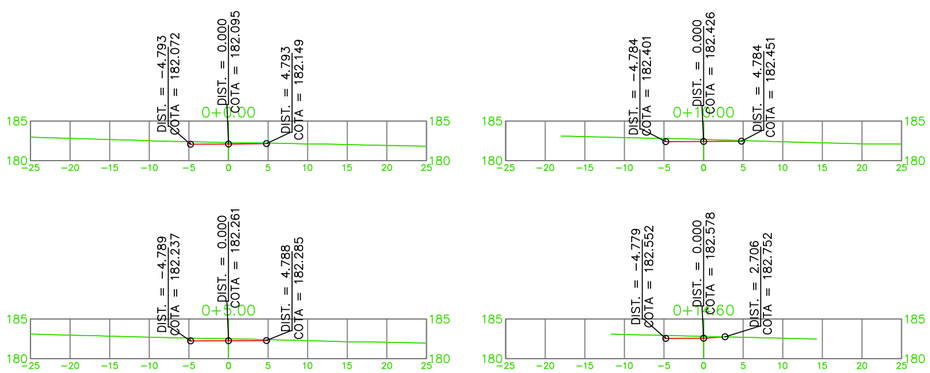

VOLUME TOTAL							
Estaca	Área de Corte (m²)	Área de Aterro (m²)	Volume de Corte (m3)	Volume de Aterro (m3)	Volum. Corte Acum. (m3)	Volum Aterro Acum. (m3)	Volume Líquido (m3)
0+0,00	1,86	0,00	0.00	0,00	0,00	0,00	0,00
0+5,00	2,37	0,00	10.56	0,00	10,56	0,00	10,56
0+10,00	2,44	0,00	12.01	0,00	22,57	0,00	22,57
0+14,60	1,80	0,00	9.75	0,00	32,31	0,00	32,31

PAS pmcasa1.com.br

DATA ELAB.: JUN 2025

CONVENENTE:

CONCEDENTE: CAIXA CAIXA ECONÔMICA FEDERAL Ministério das Cidades

TIPO: TOP

MODIFICAÇÕES:

FOLHA: 04/05

ÁREAS: 2.795,65 m² ARQ.

CONVENENTE: PREFEITURA MUNICIPAL DE SÃO FRANCISCO DO GUAPORÉ

OBRA:

CONSTRUÇÃO DE CALÇADAS EM RUAS E AVENIDAS DO MUNICÍPIO

(CR 964689-2024/MCIDADES/CAIXA)

CONTEÚDO: PLANTA BAIXA DE TERRAPLENAGEM, PERFIS E TABELA.

LOCAL: RUAS E AVENIDAS DE SÃO FRANCISCO DO GUAPORÉ

* DIMENSÕES DO DESENHO EM METRO
** ESCALA INDICADA EM PLANTAS


ASSINATURA:


Stefany Barros
Engenheira Civil
CREA: 18675 D/RO
Responsável Técnico


Do Senhor é a terra e tudo o que nela existe, o mundo e os que nele vivem (SALMO 24:1)

Cod. de Autenticidade do Doc.: 1124.5224.745W.E18A.5316 - ATHUS - PREFEITURA DE SAO FRANCISCO DO GUAPORE - RO

Pág.: 4 / 6 - ID. do Doc.: 920.CB6 - 04/11/2025 - 11:24:45 - ASSINADO POR(1): CPF:892.93**.**2-*5

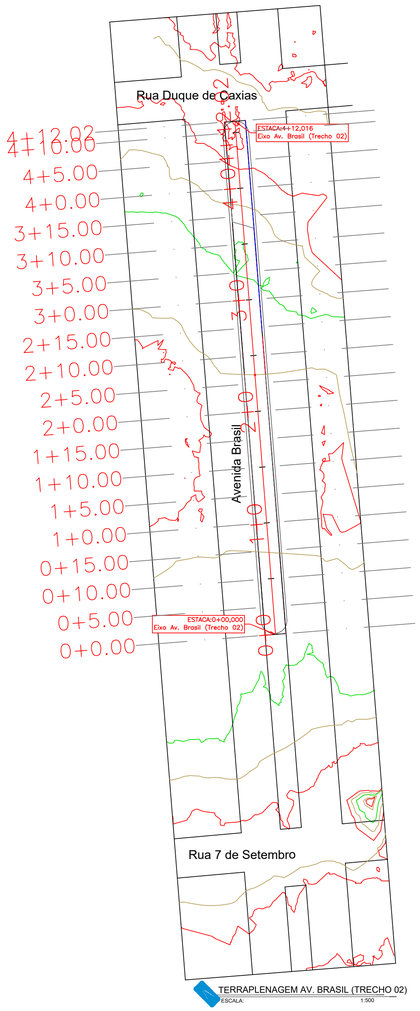

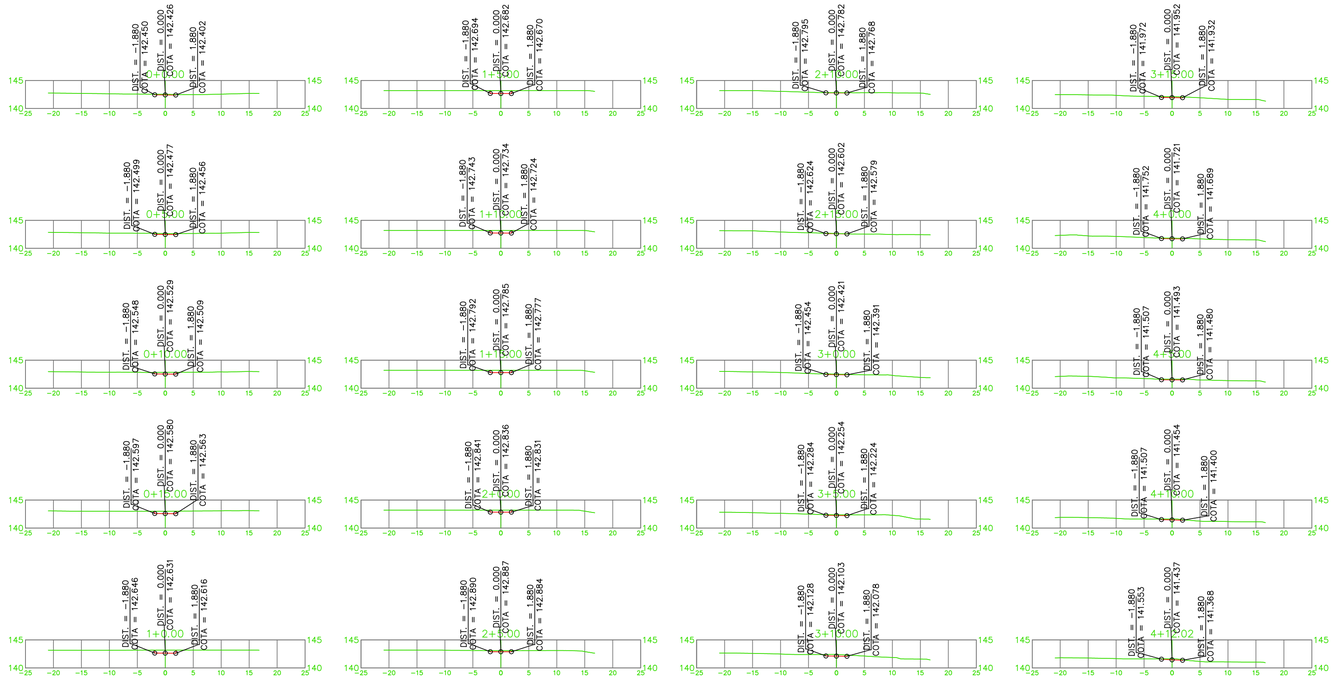

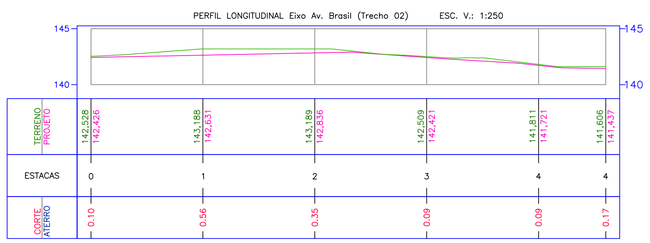

VOLUME TOTAL

Estaca	Área de Corte (m²)	Área de Aterro (m²)	Volume de Corte (m3)	Volume de Aterro (m3)	Volum. Corte Acum. (m3)	Volum Aterro Acum. (m3)	Volume Líquido (m3)
0+0,00	0,38	0,00	0,00	0,00	0,00	0,00	0,00
0+5,00	0,66	0,00	2,61	0,00	2,61	0,00	2,61
0+10,00	1,13	0,00	4,46	0,00	7,07	0,00	7,07
0+15,00	1,66	0,00	6,95	0,00	14,02	0,00	14,02
1+0,00	2,14	0,00	9,49	0,00	23,52	0,00	23,52
1+5,00	1,94	0,00	10,21	0,00	33,73	0,00	33,73
1+10,00	1,74	0,00	9,21	0,00	42,94	0,00	42,94
1+15,00	1,54	0,00	8,21	0,00	51,15	0,00	51,15
2+0,00	1,34	0,00	7,22	0,00	58,37	0,00	58,37
2+5,00	0,76	0,00	5,27	0,00	63,64	0,00	63,64
2+10,00	0,17	0,00	2,33	0,00	65,97	0,00	65,97
2+15,00	0,17	0,00	0,84	0,00	66,81	0,00	66,81
3+0,00	0,33	0,00	1,24	0,00	68,05	0,00	68,05
3+5,00	0,47	0,00	1,99	0,00	70,04	0,00	70,04
3+10,00	1,03	0,00	3,74	0,00	73,78	0,00	73,78
3+15,00	0,59	0,00	4,04	0,00	77,82	0,00	77,82
4+0,00	0,34	0,00	2,31	0,00	80,13	0,00	80,13
4+5,00	0,43	0,00	1,91	0,00	82,04	0,00	82,04
4+10,00	0,52	0,00	2,38	0,00	84,42	0,00	84,42
4+12,02	0,52	0,00	1,06	0,00	85,48	0,00	85,48

PAS

DATA ELAB.: JUN 2025

CONVENENTE:

CONCEDENTE: CAIXA — Ministério das Cidades

TIPO: TOP

MODIFICAÇÕES:

FOLHA: 05/05

ÁREAS: 2.795,65 m² ARQ.

CONVENENTE: PREFEITURA MUNICIPAL DE SÃO FRANCISCO DO GUAPORÉ

OBRA:

CONSTRUÇÃO DE CALÇADAS EM RUAS E AVENIDAS DO MUNICÍPIO

(CR 964689-2024/MCIDADES/CAIXA)

CONTEÚDO: PLANTA BAIXA DE TERRAPLENAGEM, PERFIS E TABELA

LOCAL: RUAS E AVENIDAS DE SÃO FRANCISCO DO GUAPORÉ

* DIMENSÕES DO DESENHO EM METRO
** ESCALA INDICADA EM PLANTAS

ASSINATURA:

Stefany Barros
Engenheira Civil
CREA: 18675 D/RO
Responsável Técnico

Do Senhor é a terra e tudo o que nela existe, o mundo e os que nele vivem (SALMO 24:1)

Cod. de Autenticidade do Doc.: 11245224:745W:E18A:5316 - ATHUS - PREFEITURA DE SAO FRANCISCO DO GUAPORE - RO

Pág.: 5 / 6 - ID. do Doc.: 920.C86 - 04/11/2025 - 11:24:45 - ASSINADO POR(1): CPF:892.93*.*2*-5

Assinatura do Documento

Documento Assinado Eletronicamente por **WIVEE RENATA BIANCHI FUZINATTO**, **CPF:** 892.93*.**2-*5 em **04/11/2025 11:24:45**, Cód. Autenticidade da Assinatura: **1164.3624.8454.E157.4216**, Com fundamento na Lei Nº 14.063, de 23 de Setembro de 2020.

Informações do Documento

ID do Documento: **920.CB6** - Tipo de Documento: **PROJETO**.

Elaborado por **WIVEE RENATA BIANCHI FUZINATTO**, **CPF:** 892.93*.**2-*5 , em **04/11/2025 - 11:24:45**

Código de Autenticidade deste Documento: 11Z4.5224.745W.E18A.5316

A autenticidade do documento pode ser conferida no site:
https://athus.saofrancisco.ro.gov.br/verdocumento

Cod. de Autenticidade do Doc.: 11Z4.5224.745W.E18A.5316 - ATHUS - PREFEITURA DE SAO FRANCISCO DO GUAPORE - RO