
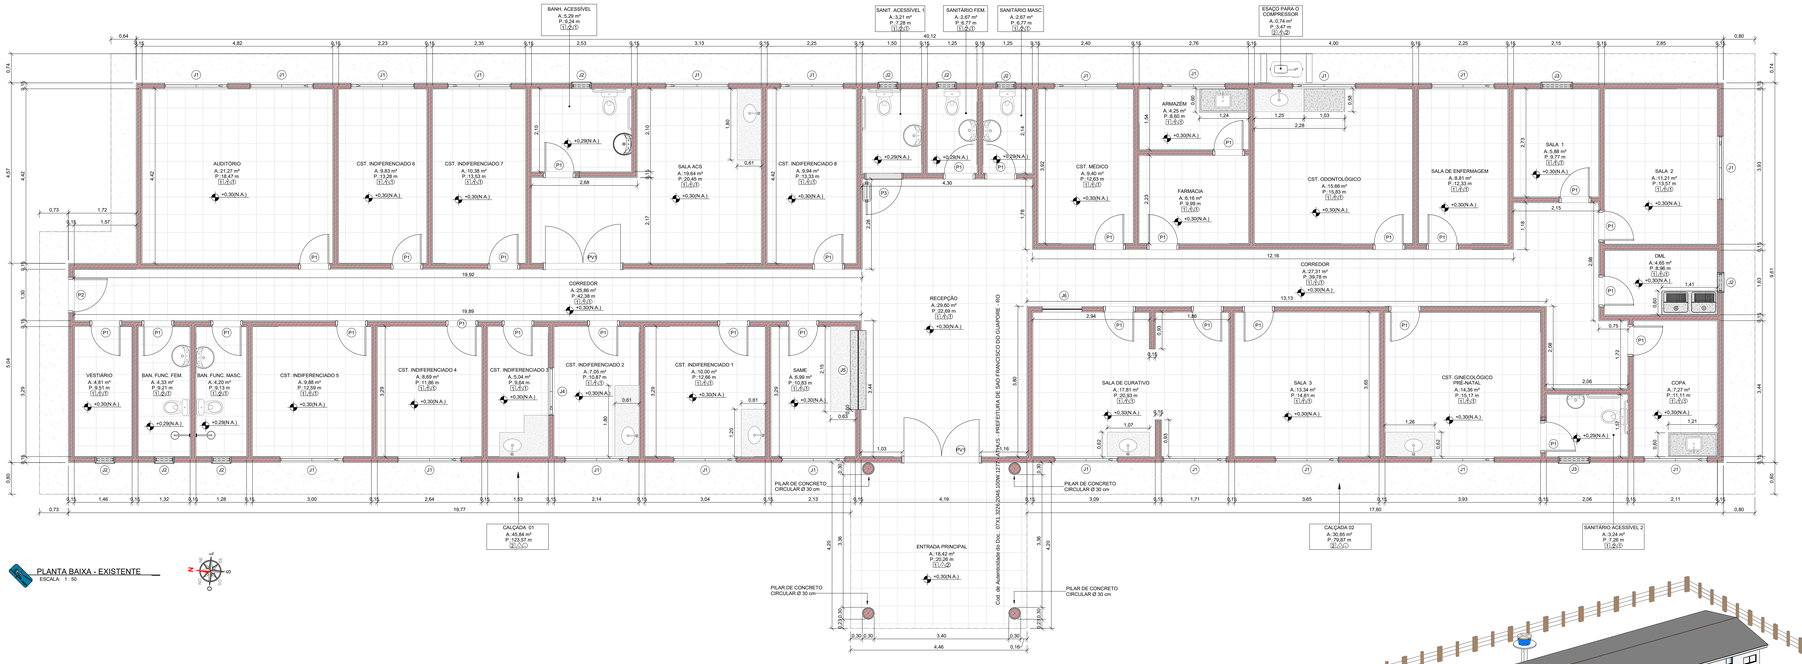


PLANTA BAIXA - EXISTENTE
ESCALA: 1 : 50

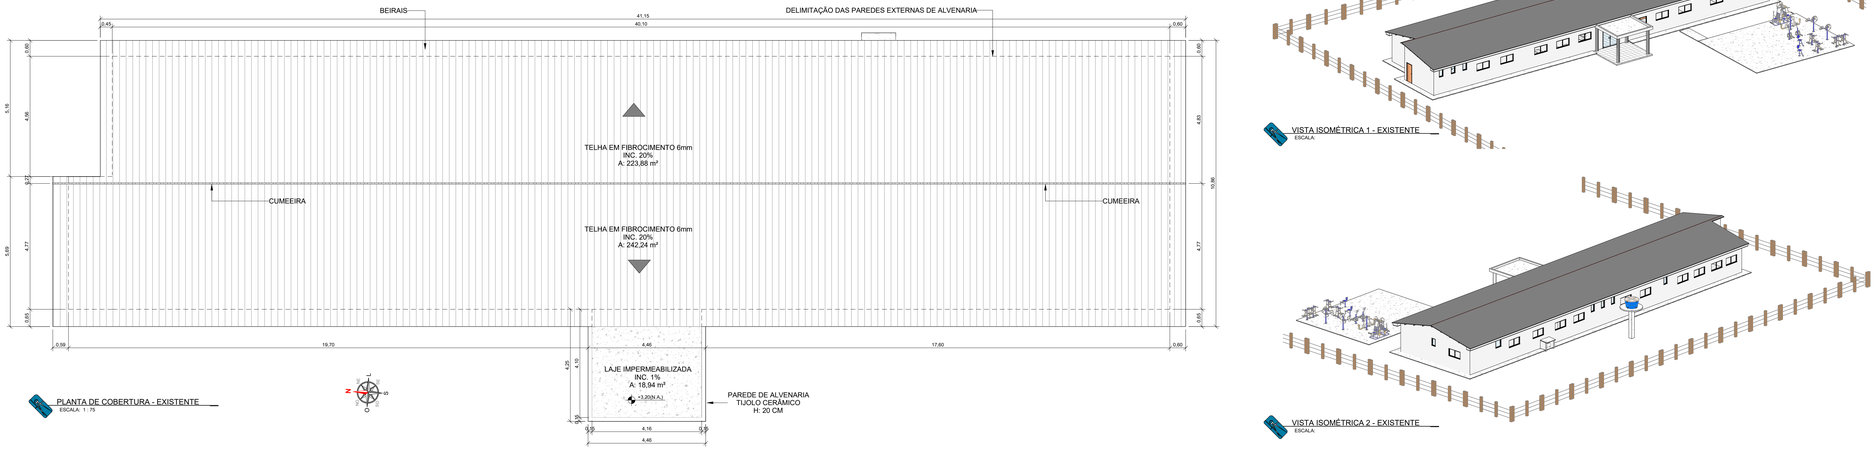

PLANTA DE COBERTURA - EXISTENTE
ESCALA: 1 : 75

VISTA ISOMÉTRICA 1 - EXISTENTE
ESCALA:

VISTA ISOMÉTRICA 2 - EXISTENTE
ESCALA:

QUADRO DE ESQUADRIAS

JANELAS - EXISTENTE

CÓDIGO	COMPR.	ALTURA	PEITORIL	QUANT.	DESCRIÇÃO
J1	1,60	0,80	1,40	21	JANELA DE CORRER 2 FOLHAS, ESQUADRIA DE ALUMÍNIO COM TELA DE PROTEÇÃO
J2	0,90	0,80	1,90	8	JANELA BASCULANTE EM VIDRO TEMPERADO COM TELA DE PROTEÇÃO
J3	1,20	0,80	1,50	1	JANELA BASCULANTE EM VIDRO TEMPERADO COM TELA DE PROTEÇÃO
J4	1,20	0,80	1,10	1	JANELA DE CORRER 2 FOLHAS, ESQUADRIA DE ALUMÍNIO COM TELA DE PROTEÇÃO
J5	2,00	0,80	1,10	1	JANELA FIXA EM VIDRO TEMPERADO, COM ABERTURA NA BASE 0,20M
J6	1,00	0,70	1,00	1	JANELA FIXA EM VIDRO TEMPERADO

PORTAS - EXISTENTE

CÓDIGO	LARG.	ALTURA	QUANT.	DESCRIÇÃO
P1	0,80	2,10	30	PORTA DE ABRIR 1 FOLHA DE MADEIRA LISA COM PINTURA IMPERMEABILIZANTE
P2	0,90	2,10	1	PORTA DE ABRIR 1 FOLHA DE MADEIRA LISA COM PINTURA IMPERMEABILIZANTE
P3	0,90	2,10	1	PORTA DE ABRIR EM MADEIRA LISA COM BARRA DE APOIO E CHAPA DE AÇO GALVANIZADO
PV1	2,00	2,10	2	PORTA DE ABRIR COM DUAS FOLHAS DE VIDRO TEMPERADO

QUADRO DE ACABAMENTOS - EXISTENTE

PISO

CÓDIGO	DESCRIÇÃO
1	PISO CERÂMICO COM REJUNTE EPÓXI COM TAXA DE ABSORÇÃO < 4%
2	PISO CIMENTADO LISO COM TAXA DE ABSORÇÃO < 4%

PAREDE

1	PINTURA ACRÍLICA E RODAPÉ CERÂMICO EMBUTIDO
2	REVESTIMENTO CERÂMICO COM REJUNTE EPÓXI - H: 2.90M

TETO

1	FORRO DE PVC
2	LAJE COM PINTURA ACRÍLICA

ALVENARIA TIJOLO CERÂMICO FURADO 14X09X19 cm, 1/2 VEZ.

PAS	DATA: JULHO 2025	CONVENIENTE:	CONCEDENTE: MINISTÉRIO DA SAÚDE	TIPO: ARQ	MODIFICAÇÕES:

FOLHA: 01/10

CONVENIENTE:
PREFEITURA DO MUNICIPIO DE SÃO FRANCISCO DO GUAPORÉ

ÁREAS:
VER FOLHA SIT. LOC. 01/01

OBRA:
REFORMA DA UNIDADE BÁSICA DE SAÚDE
JUCEMAR MIGUEL

CONTEÚDO:
PLANTA BAIXA EXISTENTE, PLANTA DE COBERTURA EXISTENTE, DETALHES E TABELAS


LOCAL:
LINHA 03 KM 25, S/N, ZONA RURAL

* DIMENSÕES DO DESENHO EM METRO
** ESCALA INDICADA EM PLANTAS

ART: 850041684

ASSINATURA:
Stefany Barros
Engenheiro Civil
CREA: 19675 DRO
Responsável Técnico

Do Senhor é a terra e tudo o que nela existe, o mundo e os que nele vivem (SALMO 24:1)

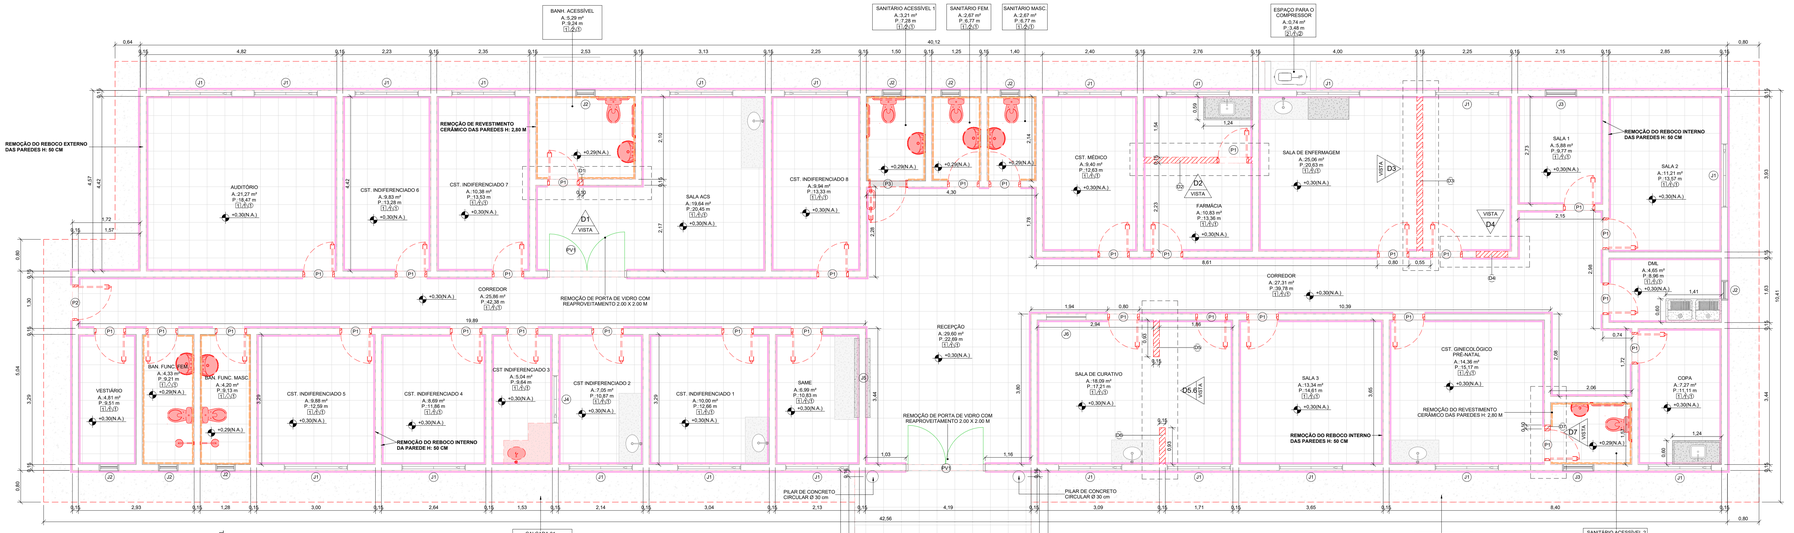

QUADRO DE ACABAMENTOS - DEMOLIÇÃO

PISO

CÓDIGO	DESCRIÇÃO
1	PISO CERÂMICO COM REJUNTE EPOXI COM TAXA DE ABSORÇÃO < 4%
2	PISO CIMENTADO LISO COM TAXA DE ABSORÇÃO < 4%

PAREDE

1	PINTURA ACRÍLICA E RODAPÉ CERÂMICO EMBUTIDO
2	REVESTIMENTO CERÂMICO COM REJUNTE EPOXI H:2,90 M

TETO

1	FORRO DE PVC
2	LAJE COM PINTURA ACRÍLICA

PORTAS - DEMOLIR

CÓDIGO	LARG.	ALTURA	QUANT.	DESCRIÇÃO
P1	0,80	2,10	30	PORTA DE ABRIR 1 FOLHA DE MADEIRA LISA COM PINTURA IMPERMEABILIZANTE
P2	0,90	2,10	1	PORTA DE ABRIR 1 FOLHA DE MADEIRA LISA COM PINTURA IMPERMEABILIZANTE
P3	0,90	2,10	1	PORTA DE ABRIR EM MADEIRA LISA COM BARRA DE APOIO E CHAPA DE AÇO GALVANIZADO

PORTAS - REMOÇÃO PARA REUTILIZAÇÃO

CÓDIGO	LARG.	ALTURA	QUANT.	DESCRIÇÃO
PV1	2,00	2,10	2	PORTA DE ABRIR COM DUAS FOLHAS DE VIDRO TEMPERADO


LEGENDAS DE DEMOLIÇÃO

- DEMOLIÇÃO DO REBOCO COM H: 0,50 M
- DEMOLIÇÃO DE REVESTIMENTO CERÂMICO DA PAREDE COM H: 2,80 M
- DEMOLIÇÃO DE PAREDE / ESQUADRIAS / LOUÇAS
- REUTILIZAÇÃO DE ESQUADRIAS

REMOÇÃO DE TODO REVESTIMENTO CERÂMICO E CONTRAPISO INTERNO DA UBS P/ COLOCAÇÃO DO PISO GRANILITE


TABELA DE PAREDES - DEMOLIÇÃO

IDENTIFICAÇÃO	DESCRIÇÃO	ÁREA
D1	Parede básica: ALVENARIA TIJOLOS CERÂMICOS 1/2 VEZ	0,21 m²
D2	Parede básica: ALVENARIA TIJOLOS CERÂMICOS 1/2 VEZ	0,40 m²
D3	Parede básica: ALVENARIA TIJOLOS CERÂMICOS 1/2 VEZ	11,73 m²
D4	Parede básica: ALVENARIA TIJOLOS CERÂMICOS 1/2 VEZ	1,68 m²
D5	Parede básica: ALVENARIA TIJOLOS CERÂMICOS 1/2 VEZ	2,79 m²
D6	Parede básica: ALVENARIA TIJOLOS CERÂMICOS 1/2 VEZ	2,79 m²
D7	Parede básica: ALVENARIA TIJOLOS CERÂMICOS 1/2 VEZ	0,21 m²
Total geral		26,01 m²

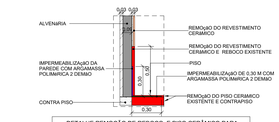


DETALHE REMOÇÃO DE REBOCO E PISO CERÂMICO PARA IMPERMEABILIZAÇÃO - ÁREAS INTERNAS MOLHADAS

DETALHE REMOÇÃO - 01
ESCALA: 1 : 20

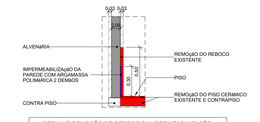

DETALHE REMOÇÃO DE REBOCO P/ IMPERMEABILIZAÇÃO - ÁREAS INTERNAS SECAS

DETALHE REMOÇÃO - 02
ESCALA: 1 : 20

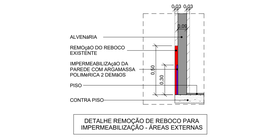


DETALHE REMOÇÃO DE REBOCO PARA IMPERMEABILIZAÇÃO - ÁREAS EXTERNAS


DETALHE REMOÇÃO - 03
ESCALA: 1 : 20



DETALHE REMOÇÃO RODAPÉ
ESCALA: 1 : 20

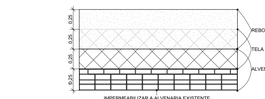


DETALHE DA TELA GALVANIZADA
ESCALA: 1 : 20

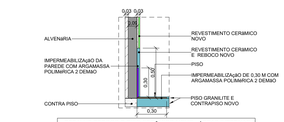


DETALHE REBOCO E PISO CERÂMICO NOVO - ÁREAS INTERNAS MOLHADAS COM IMPERMEABILIZAÇÃO

DETALHE REBOCO - 01
ESCALA: 1 : 20

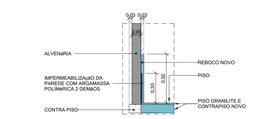

DETALHE REBOCO - ÁREAS INTERNAS SECAS COM IMPERMEABILIZAÇÃO

DETALHE REBOCO - 02
ESCALA: 1 : 20

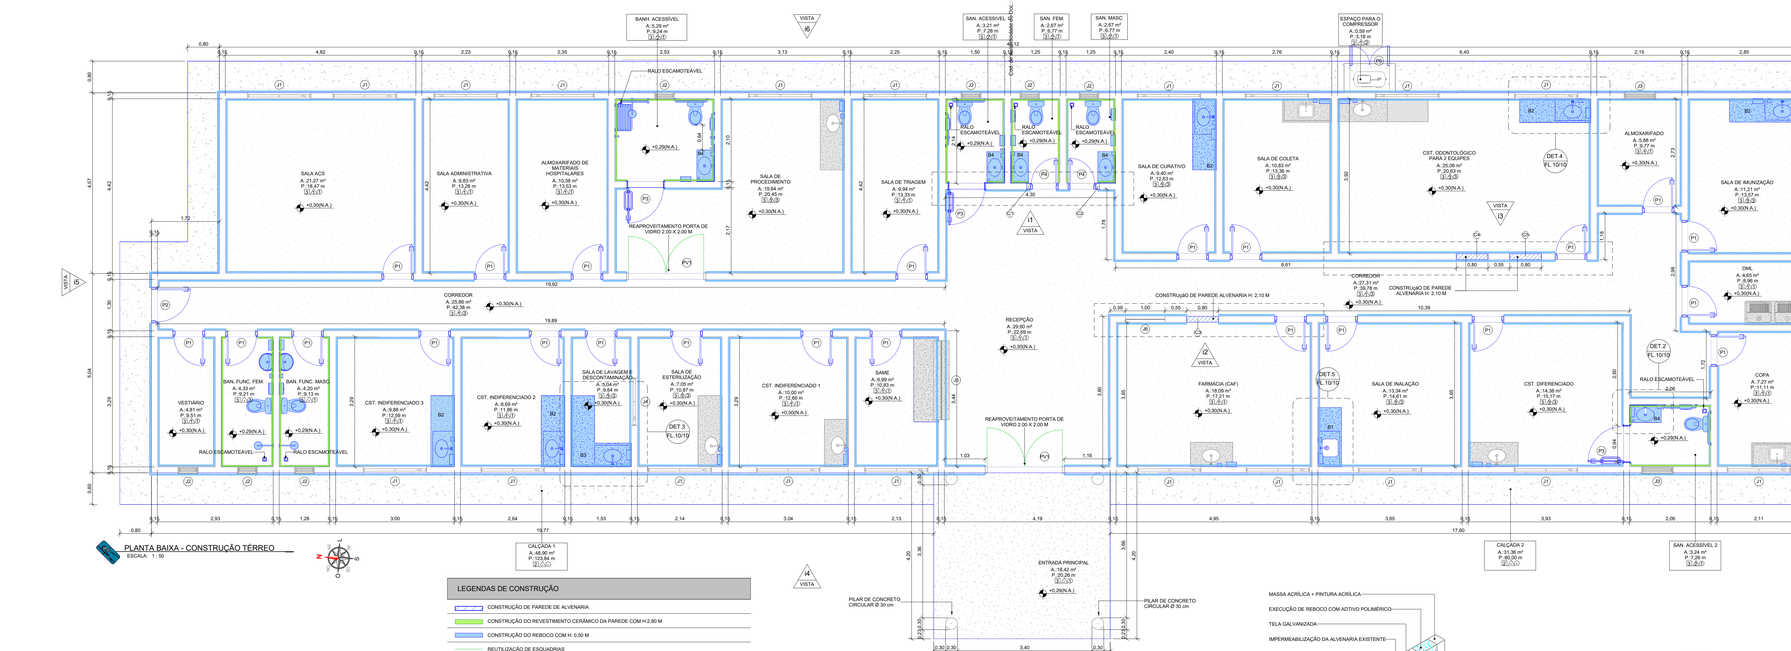

LEGENDAS DE CONSTRUÇÃO

- CONSTRUÇÃO DE PAREDE DE ALVENARIA
- CONSTRUÇÃO DO REVESTIMENTO CERÂMICO DA PAREDE COM H:2,80 M
- CONSTRUÇÃO DO REBOCO COM H: 0,50 M
- REUTILIZAÇÃO DE ESQUADRIAS

QUADRO DE ACABAMENTOS - CONSTRUÇÃO

PISO

CÓDIGO	DESCRIÇÃO
2	PISO CIMENTADO LISO COM TAXA DE ABSORÇÃO < 4%
3	PISO GRANILITE COM APLICAÇÃO DE SELADOR COM TAXA DE ABSORÇÃO < 4% 1.20 X 1.20 CM

PAREDE

1	PINTURA ACRÍLICA E RODAPÉ EM GRANILITE EMBUTIDO H: 7 CM
2	REVESTIMENTO CERÂMICO COM REJUNTE EPOXI
3	PINTURA EPOXI E RODAPÉ EM GRANILITE EMBUTIDO H: 7 CM

TETO

1	FORRO DE GESSO COM PINTURA ACRÍLICA
2	LAJE COM PINTURA ACRÍLICA
3	FORRO DE GESSO COM APLICAÇÃO DE PINTURA EPOXI

PORTAS - CONSTRUIR

CÓDIGO	LARG.	ALTURA	QUANT.	DESCRIÇÃO
P1	0,80	2,10	23	PORTA DE ABRIR 1 FOLHA DE MADEIRA LISA COM PINTURA IMPERMEABILIZANTE
P2	0,90	2,10	1	PORTA DE ABRIR 1 FOLHA DE MADEIRA LISA COM PINTURA IMPERMEABILIZANTE
P3	0,90	2,10	3	Porta (PNE) de abrir em madeira com barra horizontal e revestimento melamínico
P4	0,70	2,10	2	PORTA DE ABRIR 1 FOLHA DE MADEIRA LISA COM PINTURA IMPERMEABILIZANTE
P5	1,50	0,80	1	PORTÃO DE GRADIL COM 2 FOLHAS TIPO ABRIR

PORTAS - REUTILIZAÇÃO


CÓDIGO	LARG.	ALTURA	QUANT.	DESCRIÇÃO
PV1	2,00	2,10	2	PORTA DE ABRIR COM DUAS FOLHAS DE VIDRO TEMPERADO

NOTA DE APLICAÇÃO DE TELA GALVANIZADA


APLICAÇÃO DE TELA GALVANIZADA INSTALADA PARA GARANTIR A ADERÊNCIA ENTRE O REBOCO EXISTENTE E O NOVO REBOCO

TABELA DE PAREDES - CONSTRUÇÃO

IDENTIFICAÇÃO	DESCRIÇÃO	ÁREA
C1	Parede básica: ALVENARIA TIJOLOS CERÂMICOS 1/2 VEZ	0,21 m²
C2	Parede básica: ALVENARIA TIJOLOS CERÂMICOS 1/2 VEZ	0,21 m²
C3	Parede básica: ALVENARIA TIJOLOS CERÂMICOS 1/2 VEZ	1,68 m²
C4	Parede básica: ALVENARIA TIJOLOS CERÂMICOS 1/2 VEZ	1,70 m²
C5	Parede básica: ALVENARIA TIJOLOS CERÂMICOS 1/2 VEZ	1,70 m²
C6	Parede básica: ALVENARIA TIJOLOS CERÂMICOS 1/2 VEZ	22,94 m²
C7	Parede básica: ALVENARIA TIJOLOS CERÂMICOS 1/2 VEZ	0,40 m²
C8	Parede básica: ALVENARIA TIJOLOS CERÂMICOS 1/2 VEZ	0,44 m²
C9	Parede básica: ALVENARIA TIJOLOS CERÂMICOS 1/2 VEZ	21,95 m²
C10	Parede básica: ALVENARIA TIJOLOS CERÂMICOS 1/2 VEZ	0,44 m²
C11	Parede básica: ALVENARIA TIJOLOS CERÂMICOS 1/2 VEZ	0,40 m²
Total geral		52,08 m²

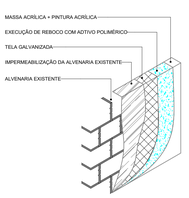


DETALHE DO NOVO REBOCO DAS PAREDES EXISTENTES
ESCALA: 1 : 50

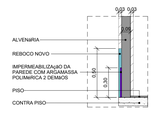

DETALHE REBOCO NOVO - ÁREAS EXTERNAS COM IMPERMEABILIZAÇÃO

DETALHE REBOCO - 03
ESCALA: 1 : 20

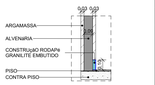


DET. CONSTRUÇÃO DO RODAPÉ
ESCALA: 1 : 20

DATA: JULHO 2025	CONVENENTE:	CONCEDENTE: MINISTÉRIO DA SAÚDE	TIPO: ARQ
MODIFICAÇÕES:		FOLHA: 02/10	
CONVENENTE: PREFEITURA DO MUNICIPIO DE SÃO FRANCISCO DO GUAPORÉ		ÁREAS: VER FOLHA SIT. LOC. 01/01	
OBRA: REFORMA DA UNIDADE BÁSICA DE SAÚDE JUCEMAR MIGUEL			
CONTEÚDO: PLANTA BAIXA DE DEMOLIÇÃO, PLANTA BAIXA DE CONSTRUÇÃO, DETALHES E TABELAS			
LOCAL: LINHA 03 KM 25, S/N, ZONA RURAL			
* DIMENSÕES DO DESENHO EM METRO ** ESCALA INDICADA EM PLANTAS	ART: 8500411684		

ASSINATURA:

Suzany Barros
Engenheira Civil
CREA: 18675 DIRO
Responsável Técnico


Do Senhor é a terra e tudo o que nela existe, o mundo e os que nele vivem (SALMO 24:1)

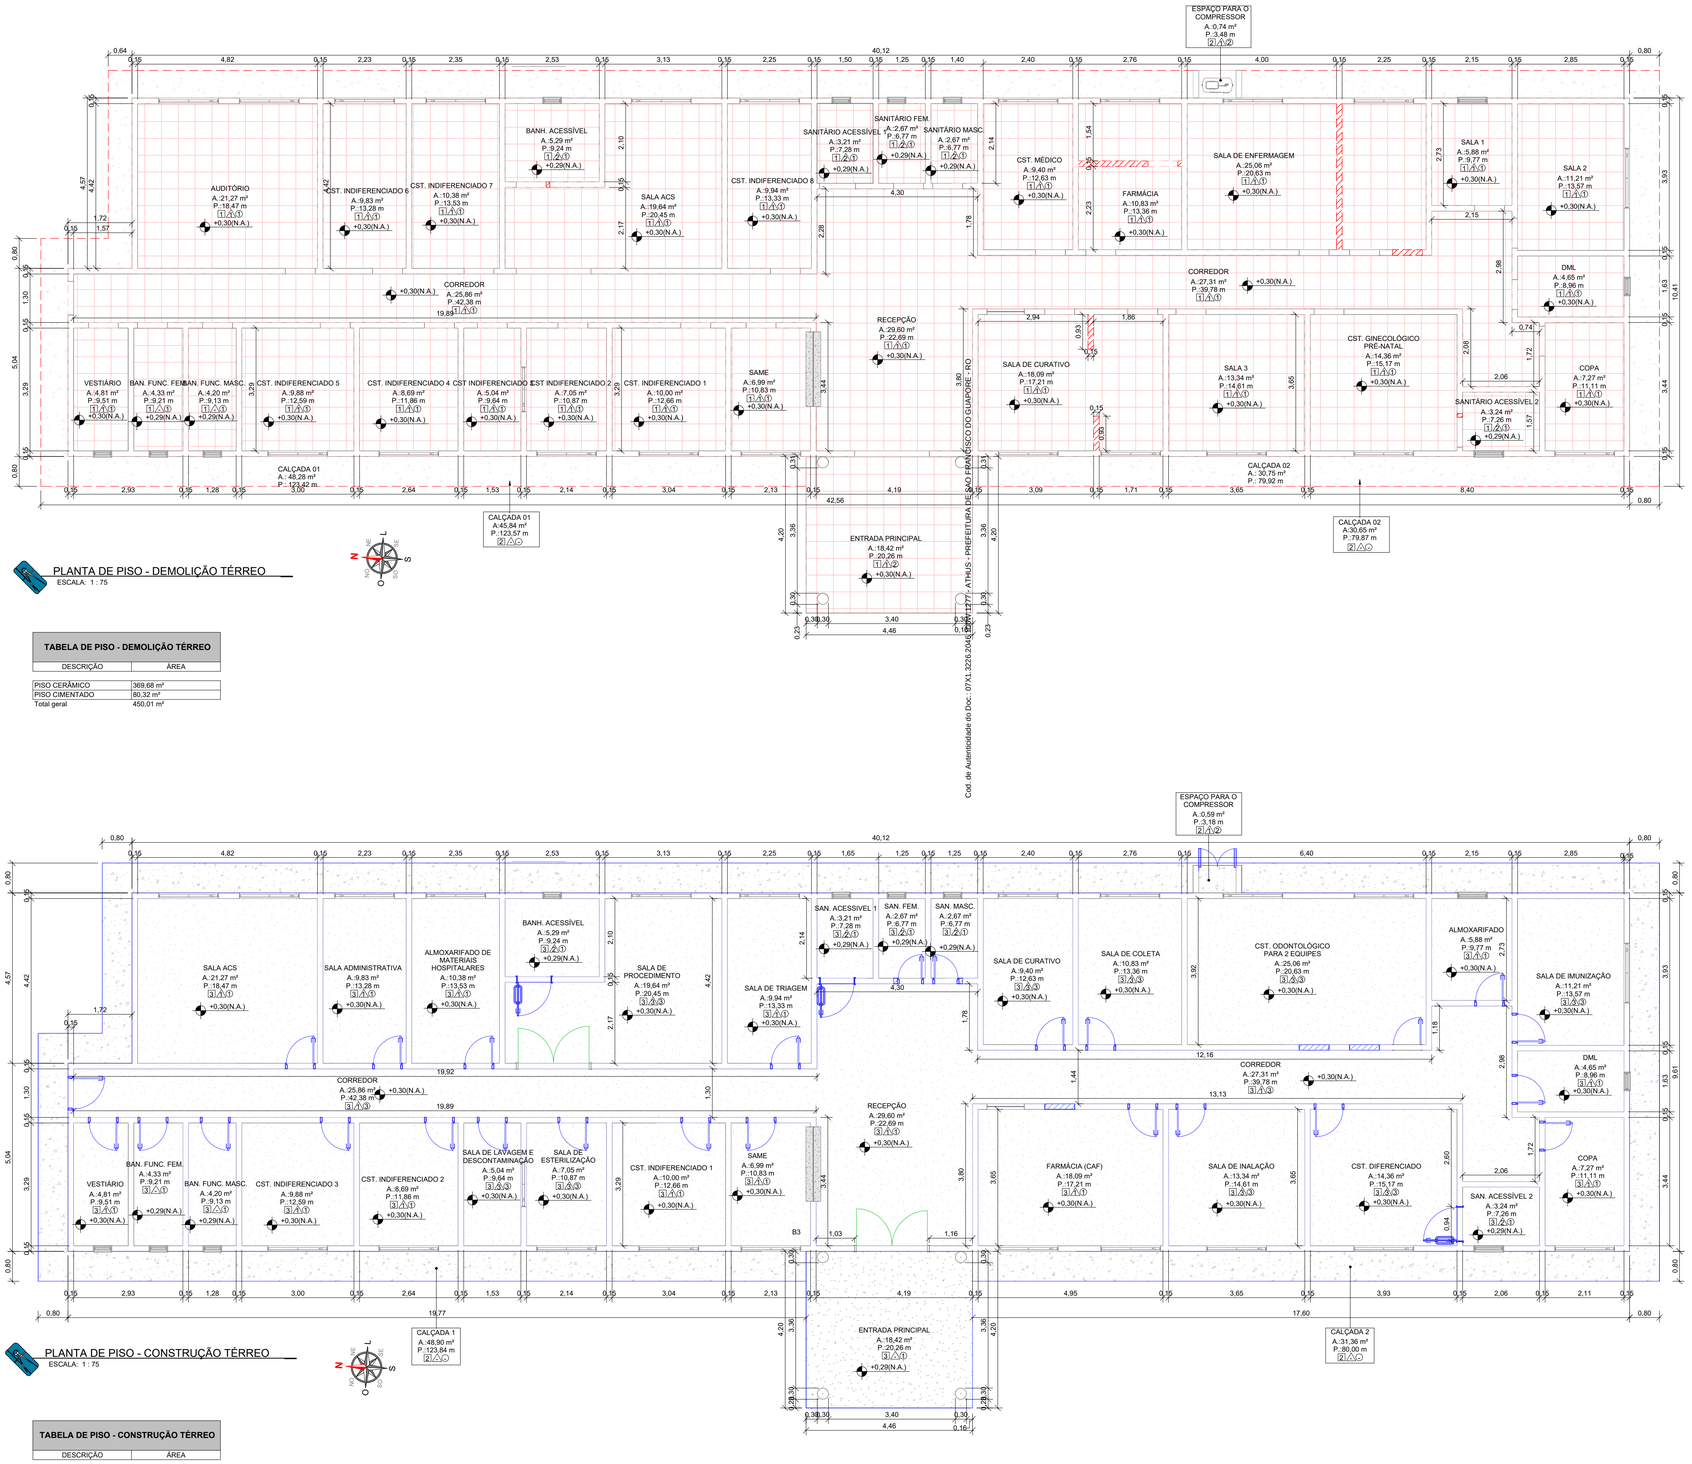

PLANTA DE PISO - DEMOLIÇÃO TÉRREO
ESCALA: 1 : 75

TABELA DE PISO - DEMOLIÇÃO TÉRREO

DESCRIÇÃO	ÁREA
PISO CERÂMICO	369,68 m²
PISO CIMENTADO	80,32 m²
Total geral	450,01 m²

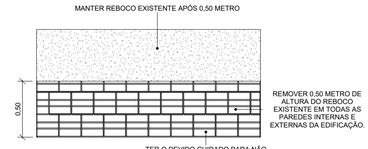

DETALHE DA REMOÇÃO DO REBOCO EXISTENTE
ESCALA: 1 : 25

PLANTA DE PISO - CONSTRUÇÃO TÉRREO
ESCALA: 1 : 75

TABELA DE PISO - CONSTRUÇÃO TÉRREO

DESCRIÇÃO	ÁREA
PISO CIMENTADO	81,30 m²
PISO GRANILITE	370,70 m²
Total geral	452,00 m²

PAS www.gasnet.adm.br	DATA: JULHO 2025	CONVENENTE:	CONCEDENTE: MINISTÉRIO DA SAÚDE	TIPO: ARQ	MODIFICAÇÕES:	FOLHA: 03/10
						ÁREAS: VER FOLHA SIT. LOC. 01/01

CONVENENTE:
PREFEITURA DO MUNICIPIO DE SÃO FRANCISCO DO GUAPORÉ

OBRA
REFORMA DA UNIDADE BÁSICA DE SAÚDE JUCEMAR MIGUEL

CONTEÚDO:
PLANTA DE PISO DEMOLIÇÃO TÉRREO, PLANTA DE PISO CONSTRUÇÃO TÉRREO, TABELAS


LOCAL:
LINHA 03 KM 25, S/N, ZONA RURAL

* DIMENSÕES DO DESENHO EM METRO
** ESCALA INDICADA EM PLANTAS


ART: 8500411684

ASSINATURA:
Stefany Barros
Engenheira Civil
CREA: 18675 D/RO
Responsável Técnico

Do Senhor é a terra e tudo o que nela existe, o mundo e os que nele vivem (SALMO 24:1)

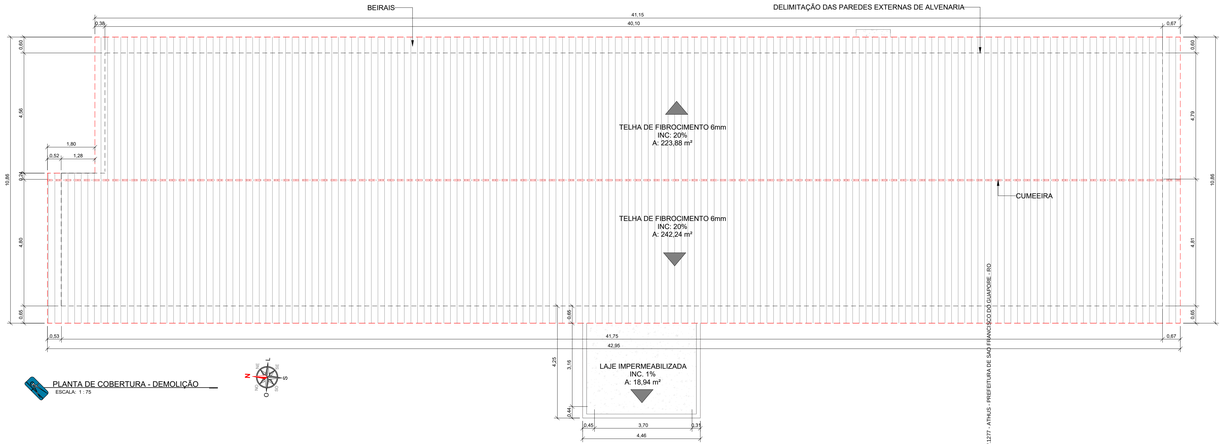

PLANTA DE COBERTURA - DEMOLIÇÃO
ESCALA: 1 : 75

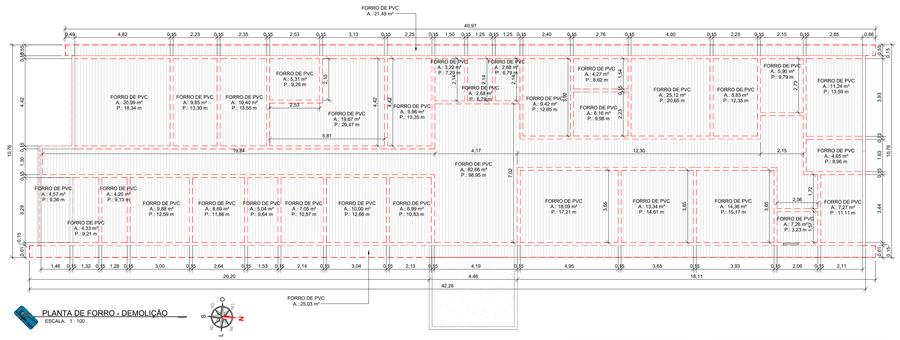


PLANTA DE FORRO - DEMOLIÇÃO
ESCALA: 1 : 100

TABELA DE FORRO - DEMOLIÇÃO	
DESCRIÇÃO	ÁREA
FORRO DE PVC	1399,28 m²


NOTA - DETALHES CONSTRUTIVOS

* RETIRADA DO FORRO E DA ESTRUTURA EXISTENTE

Cód. de Autenticação do Doc.: 07A13232A2066.10OM.1277 - ATHUS - PREFEITURA DE SAO FRANCISCO DO GUAPORE - RO

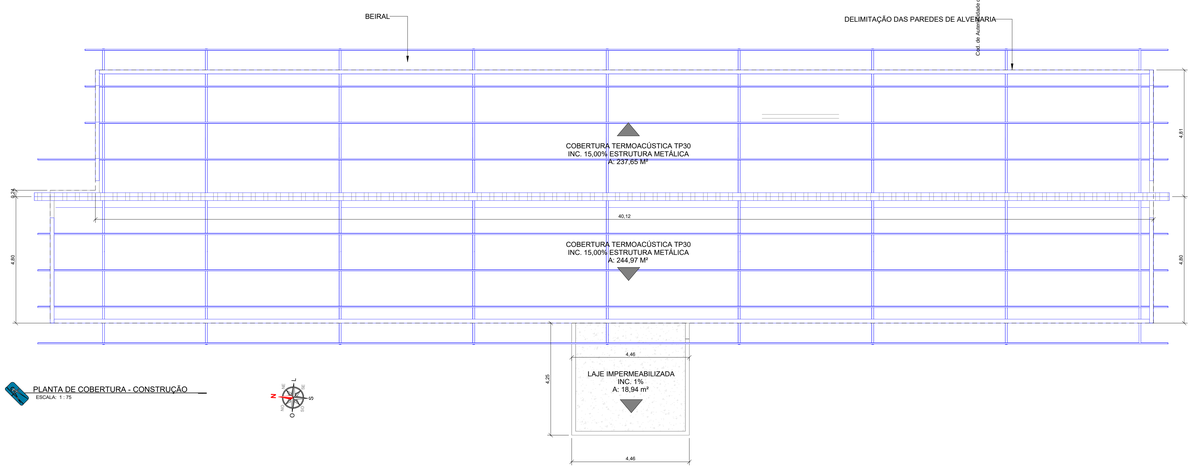

PLANTA DE COBERTURA - CONSTRUÇÃO
ESCALA: 1 : 75

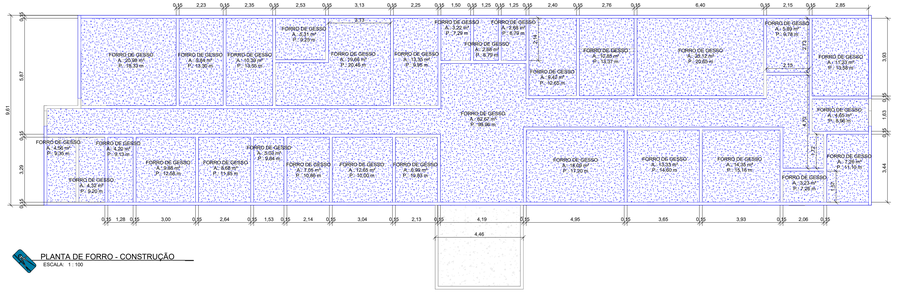


PLANTA DE FORRO - CONSTRUÇÃO
ESCALA: 1 : 100


TABELA DE FORRO - CONSTRUÇÃO	
DESCRIÇÃO	ÁREA
FORRO DE GESSO	361,98 m²

PAS	DATA: JULHO 2025	CONVENIENTE:	CONCEDENTE: MINISTÉRIO DA SAÚDE	TIPO: ARQ	MODIFICAÇÕES:	FOLHA: 04/10
CONVENIENTE: PREFEITURA DO MUNICIPIO DE SÃO FRANCISCO DO GUAPORÉ						ÁREAS: VER FOLHA SIT. LOC. 01/01
OBRA: REFORMA DA UNIDADE BÁSICA DE SAÚDE JUCEMAR MIGUEL						
CONTEÚDO: PLANTA DE COBERTURA DEMOLIÇÃO - PLANTA DE COBERTURA CONSTRUÇÃO - TABELAS - LEGENDAS						ASSINATURA:
LOCAL: LINHA 03 KM 25, S/N, ZONA RURAL						Stefany Barros Engenheira Civil CREA: 196TS DRO Responsável Técnico
* DIMENSÕES DO DESENHO EM METRO ** ESCALA INDICADA EM PLANTAS	ART: 850041684					

Do Senhor é a terra e tudo o que nela existe, o mundo e os que nele vivem (SALMO 24:1)

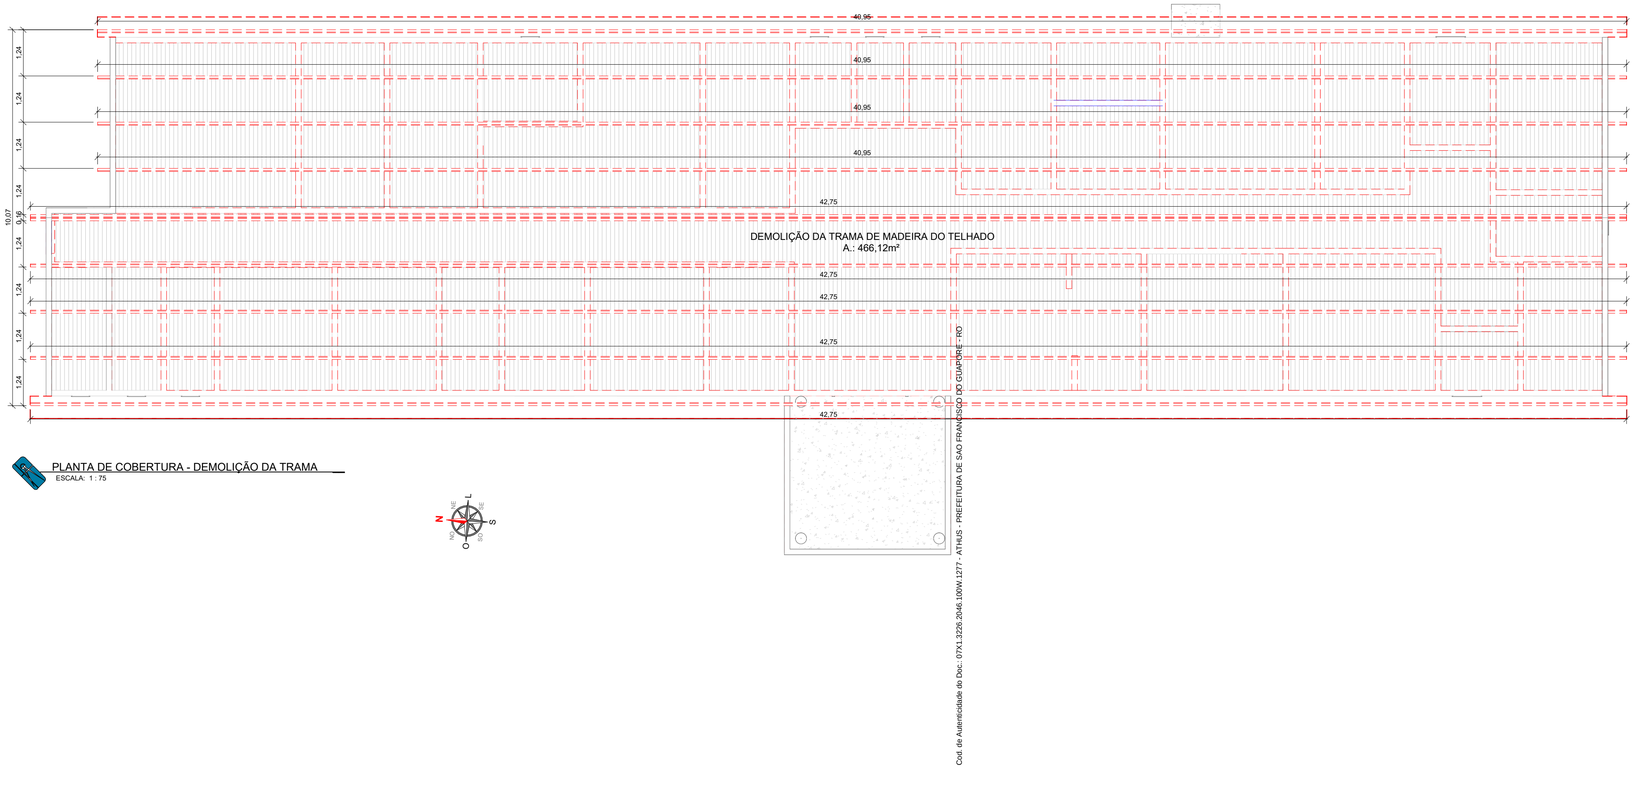


PLANTA DE COBERTURA - DEMOLIÇÃO DA TRAMA
ESCALA: 1 : 75

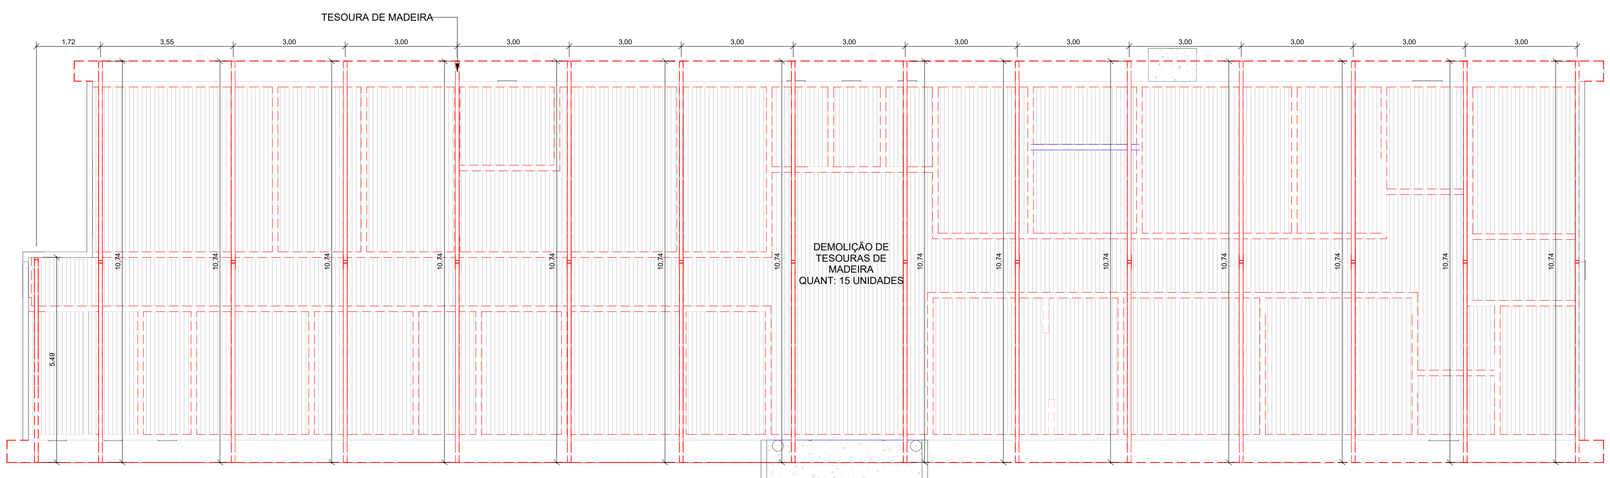


PLANTA DE COBERTURA - DEMOLIÇÃO DAS TESOURAS
ESCALA: 1 : 75

PAS www.pasnet.com.br	DATA: JULHO 2025	CONVENENTE:	CONCEDENTE: MINISTÉRIO DA SAÚDE	TIPO: ARQ	MODIFICAÇÕES:	FOLHA: 05/10
CONVENENTE: PREFEITURA DO MUNICIPIO DE SÃO FRANCISCO DO GUAPORÉ						ÁREAS: VER FOLHA SIT. LOC. 01/01
OBRA: REFORMA DA UNIDADE BÁSICA DE SAÚDE JUCEMAR MIGUEL						ASSINATURA: Stefany Barros, Engenheira Civil, CREA: 18675 D/RO, Responsável Técnico
CONTEÚDO: PLANTA DE COBERTURA DEMOLIÇÃO - PLANTA DE COBERTURA CONSTRUÇÃO - TABELAS - LEGENDAS						
LOCAL: LINHA 03 KM 25, S/N, ZONA RURAL						
* DIMENSÕES DO DESENHO EM METRO ** ESCALA INDICADA EM PLANTAS	ART: 8500411684					

Do Senhor é a terra e tudo o que nela existe, o mundo e os que nele vivem (SALMO 24:1)

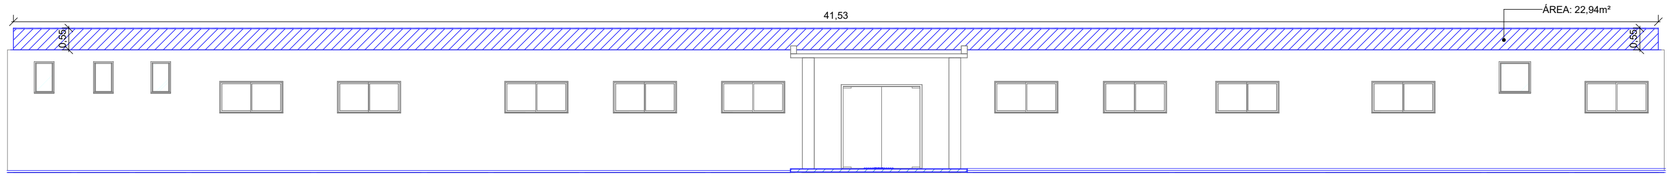


i4 - DETALHE IMPLANTAÇÃO
ESCALA: 1 : 100

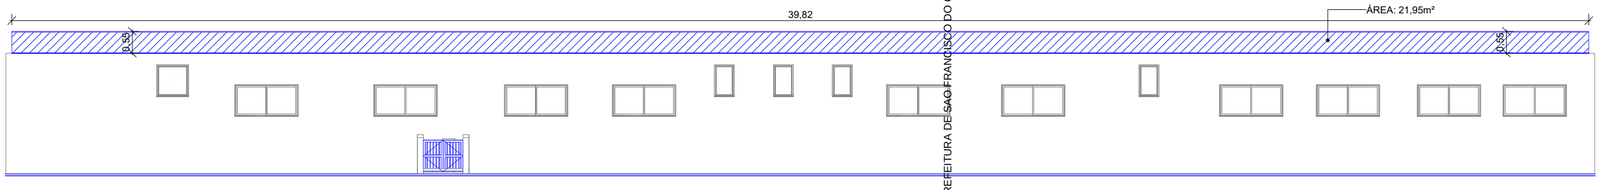


i6 - DETALHE IMPLANTAÇÃO
ESCALA: 1 : 100


Cód de Autenticidade do Doc.: 07x1.3226.1046.1007 - 1277 - ATHUS - PREFEITURA DE SAO FRANCISCO DO GUAPORE - RO

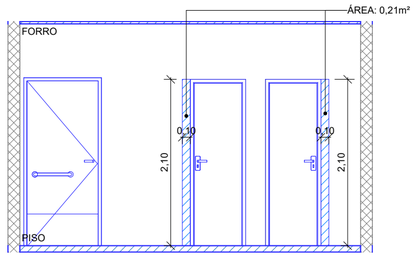


i1 - DETALHE IMPLANTAÇÃO
ESCALA: 1 : 50

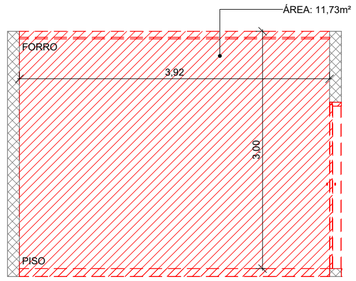


D03 - DETALHE DEMOLIÇÃO
ESCALA: 1 : 50

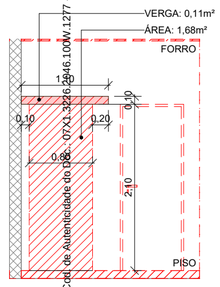


D04 - DETALHE DEMOLIÇÃO
ESCALA: 1 : 50

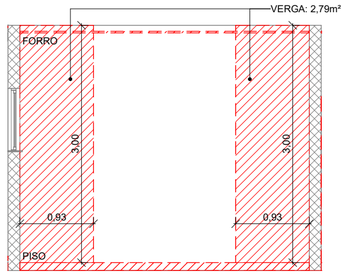

D5.6 - DETALHE DEMOLIÇÃO
ESCALA: 1 : 50

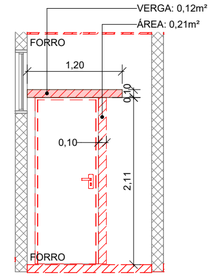


D07 - DETALHE DEMOLIÇÃO
ESCALA: 1 : 50

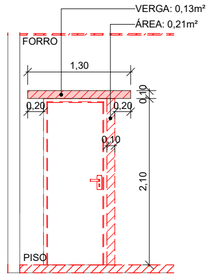


D01 - DETALHE DEMOLIÇÃO
ESCALA: 1 : 50

TABELA DE PAREDES - DEMOLIÇÃO


IDENTIFICAÇÃO	DESCRIÇÃO	ÁREA
D1	Parede básica: ALVENARIA TIJOLOS CERÂMICOS 1/2 VEZ	0,21 m²
D2	Parede básica: ALVENARIA TIJOLOS CERÂMICOS 1/2 VEZ	6,60 m²
D3	Parede básica: ALVENARIA TIJOLOS CERÂMICOS 1/2 VEZ	11,73 m²
D4	Parede básica: ALVENARIA TIJOLOS CERÂMICOS 1/2 VEZ	1,68 m²
D5	Parede básica: ALVENARIA TIJOLOS CERÂMICOS 1/2 VEZ	2,79 m²
D6	Parede básica: ALVENARIA TIJOLOS CERÂMICOS 1/2 VEZ	2,79 m²
D7	Parede básica: ALVENARIA TIJOLOS CERÂMICOS 1/2 VEZ	0,21 m²
Total geral		26,01 m²

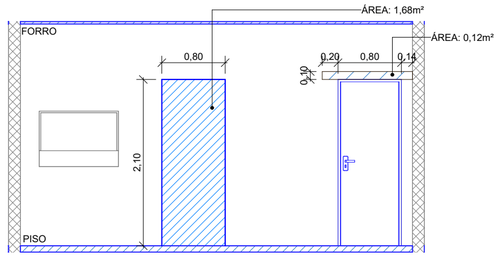

i2 - DETALHE IMPLANTAÇÃO
ESCALA: 1 : 50

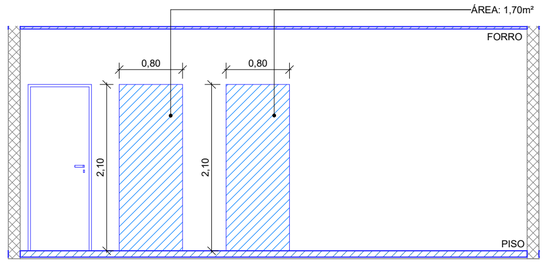


i3 - DETALHE IMPLANTAÇÃO
ESCALA: 1 : 50

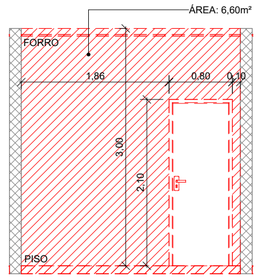


D02 - DETALHE DEMOLIÇÃO
ESCALA: 1 : 50

TABELA DE PAREDES - CONSTRUÇÃO

IDENTIFICAÇÃO	DESCRIÇÃO	ÁREA
C1	Parede básica: ALVENARIA TIJOLOS CERÂMICOS 1/2 VEZ	0,21 m²
C2	Parede básica: ALVENARIA TIJOLOS CERÂMICOS 1/2 VEZ	0,21 m²
C3	Parede básica: ALVENARIA TIJOLOS CERÂMICOS 1/2 VEZ	1,68 m²
C4	Parede básica: ALVENARIA TIJOLOS CERÂMICOS 1/2 VEZ	1,70 m²
C5	Parede básica: ALVENARIA TIJOLOS CERÂMICOS 1/2 VEZ	1,70 m²
C6	Parede básica: ALVENARIA TIJOLOS CERÂMICOS 1/2 VEZ	22,94 m²
C7	Parede básica: ALVENARIA TIJOLOS CERÂMICOS 1/2 VEZ	0,40 m²
C8	Parede básica: ALVENARIA TIJOLOS CERÂMICOS 1/2 VEZ	0,44 m²
C9	Parede básica: ALVENARIA TIJOLOS CERÂMICOS 1/2 VEZ	21,95 m²
C10	Parede básica: ALVENARIA TIJOLOS CERÂMICOS 1/2 VEZ	0,44 m²
C11	Parede básica: ALVENARIA TIJOLOS CERÂMICOS 1/2 VEZ	0,40 m²
Total geral		52,08 m²

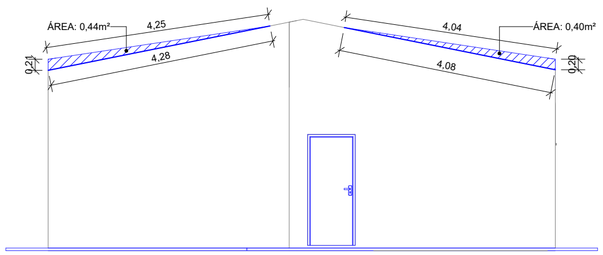

i5 - DETALHE IMPLANTAÇÃO
ESCALA: 1 : 75

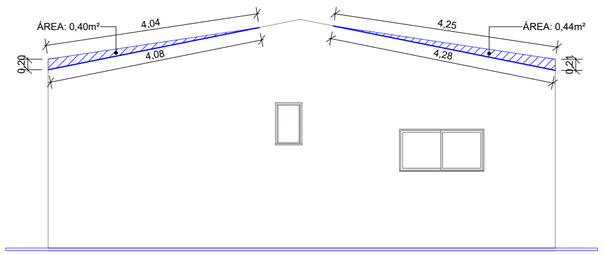

i7 - DETALHE IMPLANTAÇÃO
ESCALA: 1 : 75

PAS www.pasnet.com.br | DATA: JULHO 2025 | CONVENENTE: | CONCEDENTE: MINISTERIO DA SAUDE | TIPO: ARQ | MODIFICAÇÕES: | FOLHA: 06/10

CONVENENTE:
PREFEITURA DO MUNICIPIO DE SÃO FRANCISCO DO GUAPORÉ

OBRA
REFORMA DA UNIDADE BÁSICA DE SAÚDE
JUCEMAR MIGUEL

ÁREAS:
VER FOLHA
SIT. LOC. 01/01

CONTEÚDO:
PLANTA DE COBERTURA DEMOLIÇÃO - PLANTA DE COBERTURA CONSTRUÇÃO - TABELAS - LEGENDAS


LOCAL:
LINHA 03 KM 25, S/N, ZONA RURAL

* DIMENSÕES DO DESENHO EM METRO
** ESCALA INDICADA EM PLANTAS

ART:
8500411684


ASSINATURA:
Stefany Barros
Engenheira Civil
CREA: 18675 D/RO
Responsável Técnico

Do Senhor é a terra e tudo o que nela existe, o mundo e os que nele vivem (SALMO 24:1)

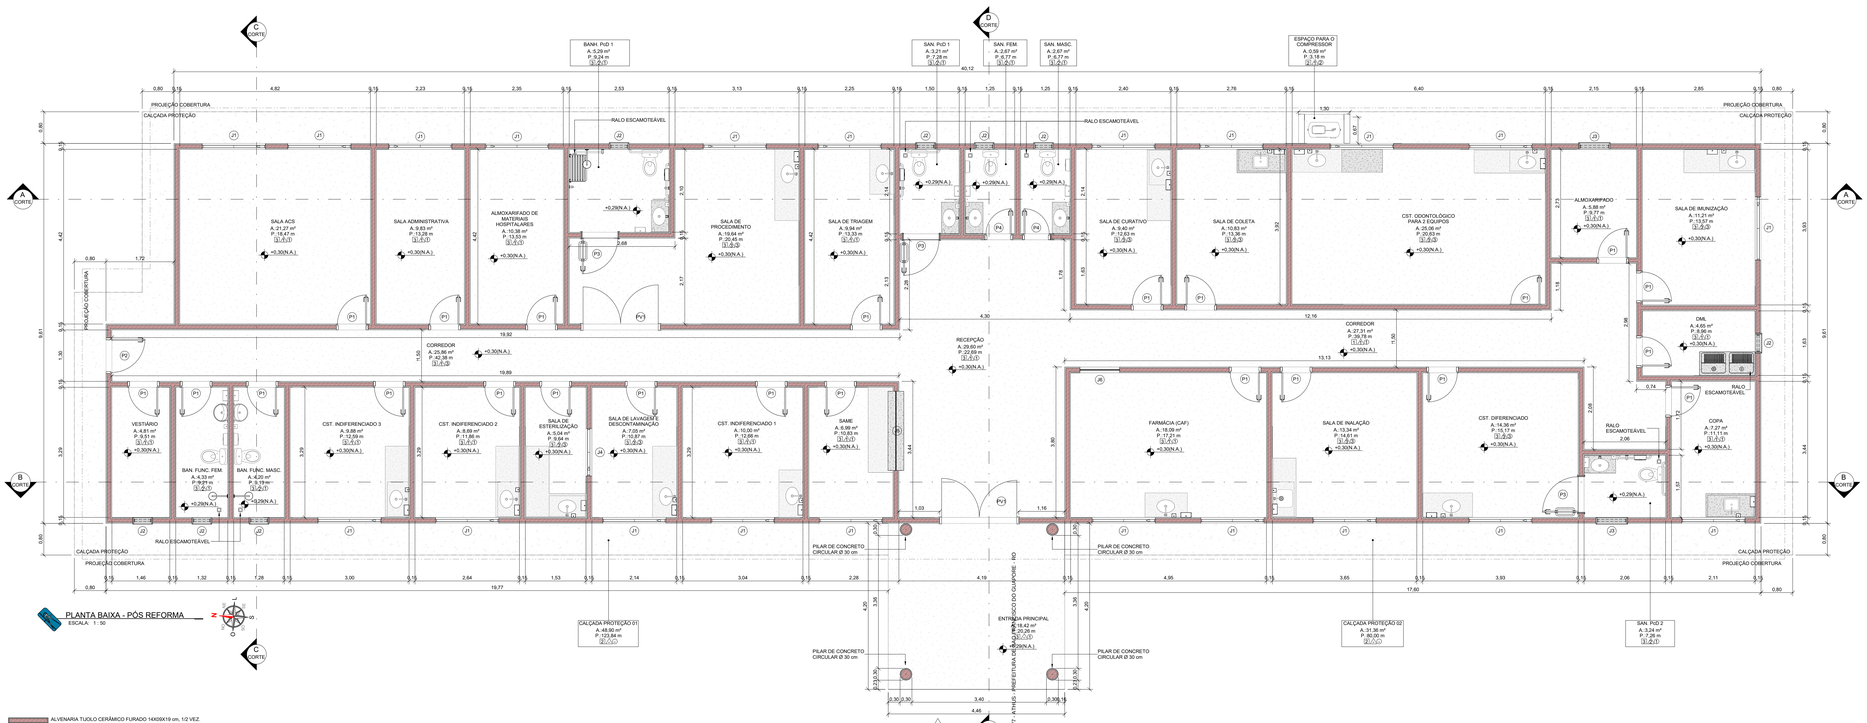

PLANTA BAIXA - PÓS REFORMA
ESCALA: 1 : 50

ALVENARIA TIJOLO CERÂMICO FURADO 14X09X19 cm, 1/2 VEZ.

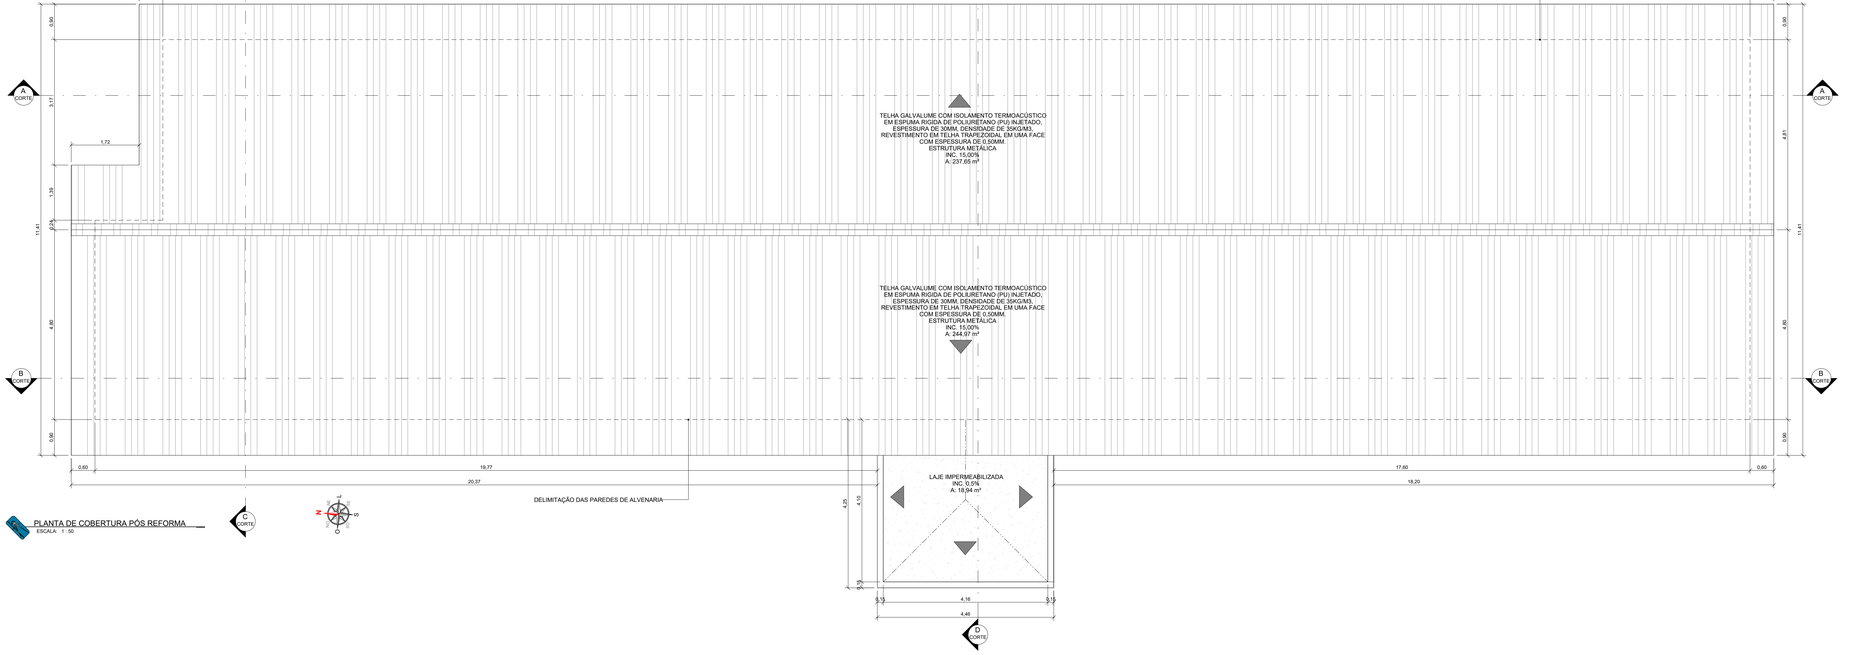

PLANTA DE COBERTURA PÓS REFORMA
ESCALA: 1 : 50

QUADRO DE ACABAMENTOS - PÓS REFORMA

PISO

CÓDIGO	DESCRIÇÃO
2	PISO CIMENTADO LISO COM TAXA DE ABSORÇÃO < 4%
3	PISO GRANILITE COM APLICAÇÃO DE SELADOR COM TAXA DE ABSORÇÃO < 4% - 1.20 X1.20 CM

PAREDE

1	PINTURA ACRILICA E RODAPÉ EM GRANILITE EMBUTIDO H: 7 CM
2	REVESTIMENTO CERÂMICO COM REJUNTE EPOXI
3	PINTURA EPOXI E RODAPÉ EM GRANILITE EMBUTIDO H: 7 CM

TETO

1	FORRO DE GESSO COM PINTURA ACRILICA
2	LAJE COM PINTURA ACRILICA
3	FORRO DE GESSO COM APLICAÇÃO DE PINTURA EPOXI

QUADRO DE ESQUADRIAS - PÓS REFORMA

JANELAS

CÓDIGO	COMPR.	ALTURA	PEITORIL	QUANT.	DESCRIÇÃO
J1	1,60	0,80	1,40	21	JANELA DE CORRER 2 FOLHAS, ESQUADRIA DE ALUMINIO COM TELA DE PROTEÇÃO
J2	0,50	0,80	1,90	8	JANELA BASCULANTE EM VIDRO TEMPERADO COM TELA DE PROTEÇÃO
J3	0,80	0,80	1,90	2	JANELA BASCULANTE EM VIDRO TEMPERADO COM TELA DE PROTEÇÃO
J4	1,20	0,80	1,10	1	JANELA DE CORRER 2 FOLHAS, ESQUADRIA DE ALUMINIO COM TELA DE PROTEÇÃO
J5	2,00	0,80	1,10	1	JANELA FIXA EM VIDRO TEMPERADO, COM ABERTURA NA BASE 0.20M
J6	1,00	0,70	1,00	1	JANELA FIXA EM VIDRO TEMPERADO

PORTAS


CÓDIGO	LARG.	ALTURA	QUANT.	DESCRIÇÃO
P1	0,80	2,10	23	PORTA DE ABRIR 1 FOLHA DE MADEIRA LISA COM PINTURA IMPERMEABILIZANTE
P2	0,90	2,10	1	PORTA DE ABRIR 1 FOLHA DE MADEIRA LISA COM PINTURA IMPERMEABILIZANTE
P3	0,90	2,10	3	Porta (PNE) de abrir em madeira com barra horizontal e revestimento melamínico
P4	0,70	2,10	2	PORTA DE ABRIR 1 FOLHA DE MADEIRA LISA COM PINTURA IMPERMEABILIZANTE
P5	1,50	0,80	1	PORTÃO DE GRADIL COM 2 FOLHAS TIPO ABRIR
PV1	2,00	2,10	2	PORTA DE ABRIR COM DUAS FOLHAS DE VIDRO TEMPERADO

PAS	DATA: JULHO 2025	CONVENENTE:	CONCEDENTE: MINISTÉRIO DA SAÚDE	TIPO: ARQ	MODIFICAÇÕES:
CONVENENTE: PREFEITURA DO MUNICIPIO DE SÃO FRANCISCO DO GUAPORÉ					FOLHA: 07/10
OBRA: REFORMA DA UNIDADE BÁSICA DE SAÚDE JUCEMAR MIGUEL					ÁREAS: VER FOLHA SIT. LOC. 01/01
CONTEÚDO: PLANTA BAIXA PÓS REFORMA - PLANTA DE COBERTURA PÓS REFORMA - TABELAS - DETALHAMENTO DO BANHEIRO, E SANITÁRIOS ACESSÍVEIS					ASSINATURA:
LOCAL: LINHA 03 KM 25, S/N, ZONA RURAL					Sidnei Barros, Engenheiro Civil, CREA: 19675 D/RO, Responsável Técnico
* DIMENSÕES DO DESENHO EM METRO ** ESCALA INDICADA EM PLANTAS	ART: 8500411684				


Do Senhor é a terra e tudo o que nela existe, o mundo e os que nele vivem (SALMO 24:1)




VISTA FRONTAL
ESCALA: 1 : 50

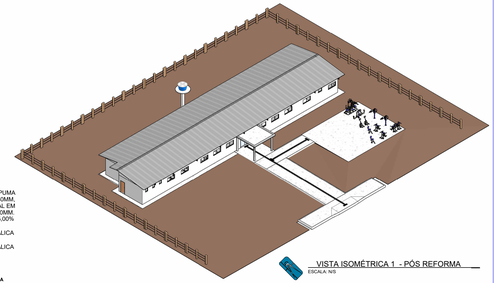


VISTA ISOMÉTRICA 1 - PÓS REFORMA
ESCALA: N/S

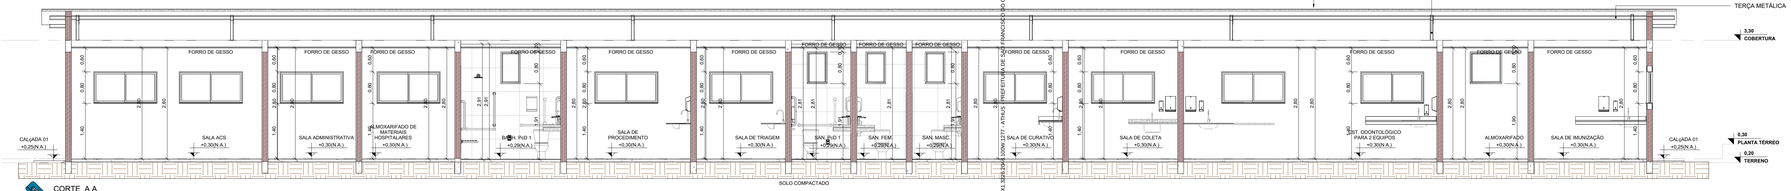


CORTE A A
ESCALA: 1 : 50

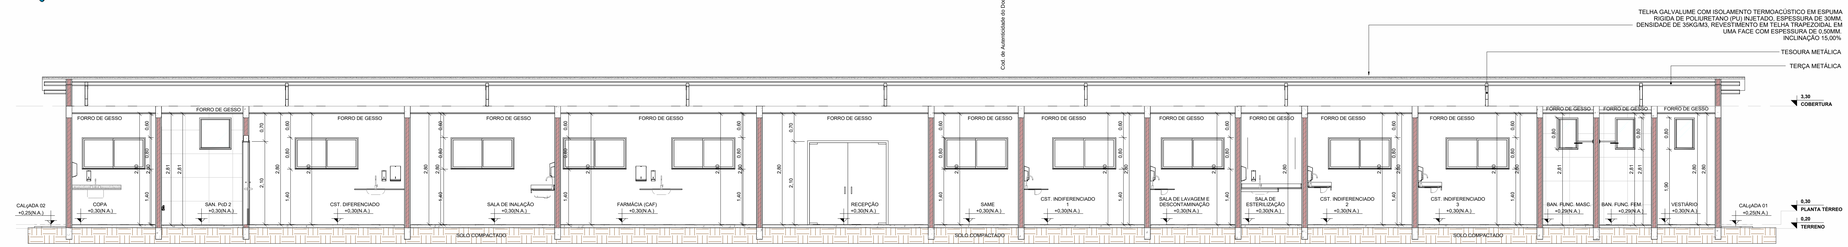


CORTE B B
ESCALA: 1 : 50

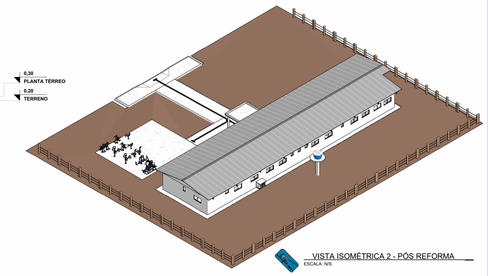

VISTA ISOMÉTRICA 2 - PÓS REFORMA
ESCALA: N/S

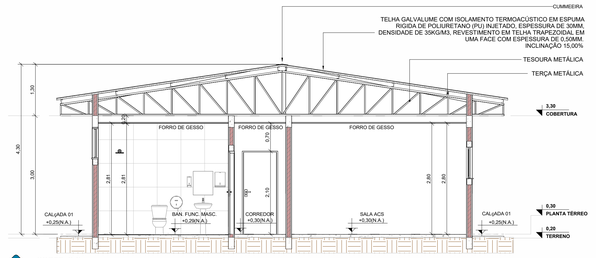


CORTE C C
ESCALA: 1 : 50

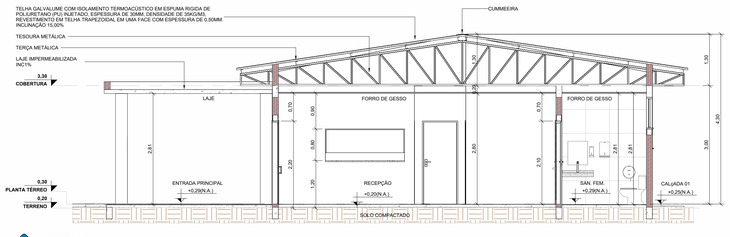


CORTE D D
ESCALA: 1 : 50

PAS	DATA: JULHO 2025	CONVENIENTE:	CONCEDENTE: MINISTÉRIO DA SAÚDE	TIPO: ARQ	MODIFICAÇÕES:	FOLHA: 08/10
CONVENIENTE: PREFEITURA DO MUNICIPIO DE SÃO FRANCISCO DO GUAPORÉ						ÁREAS: VER FOLHA SIT. LOC. 01/01
OBRA: REFORMA DA UNIDADE BÁSICA DE SAÚDE JUCEMAR MIGUEL						
CONTEÚDO: CORTE AA - CORTE BB - CORTE CC					ASSINATURA: Stefany Barros Engenheiro Civil CREA: 19675 DRO Responsável Técnico	
LOCAL: LINHA 03 KM 25, S/N, ZONA RURAL						
* DIMENSÕES DO DESENHO EM METRO ** ESCALA INDICADA EM PLANTAS	ART: 850041684					


Do Senhor é a terra e tudo o que nela existe, o mundo e os que nele vivem (SALMO 24:1)

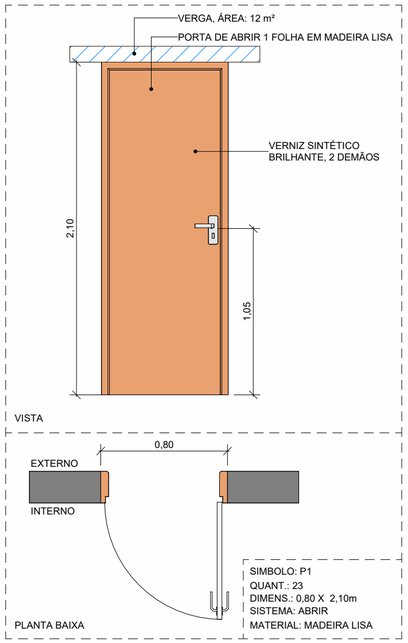


DET PORTAS - P1
ESCALA: 1 : 25

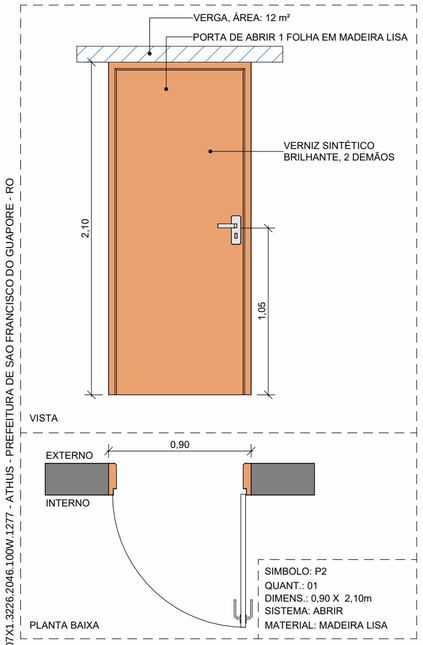


DET PORTAS - P2
ESCALA: 1 : 25

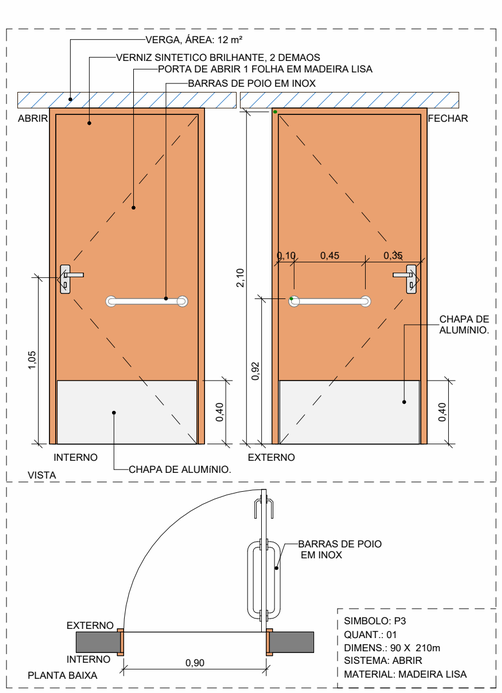

DET PORTAS - P3
ESCALA: 1 : 25

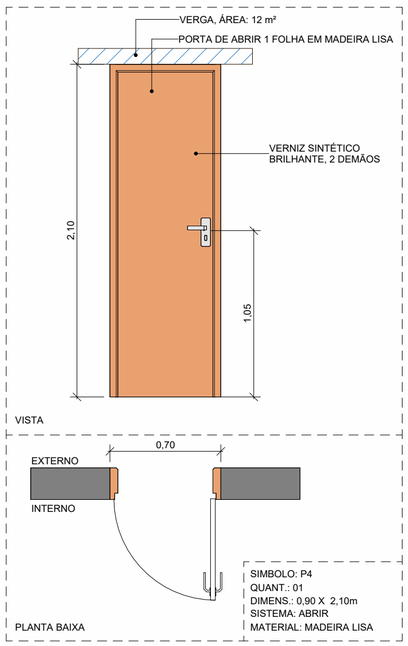

DET PORTAS - P4
ESCALA: 1 : 25

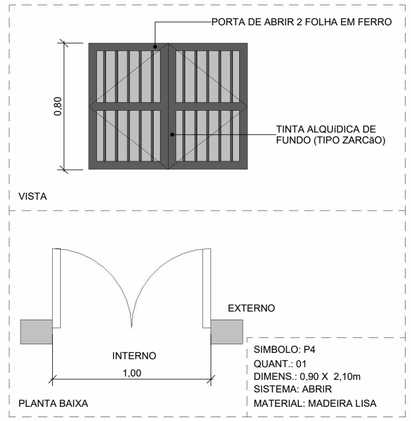

DET PORTAS - P5
ESCALA: 1 : 25

PAS www.pasnet.com.br	DATA: JULHO 2025	CONVENENTE:	CONCEDENTE: MINISTERIO DA SAUDE	TIPO: ARQ	MODIFICAÇÕES:	FOLHA: 09/10
						ÁREAS: VER FOLHA SIT. LOC. 01/01

CONVENENTE:
PREFEITURA DO MUNICIPIO DE SÃO FRANCISCO DO GUAPORÉ

OBRA
REFORMA DA UNIDADE BÁSICA DE SAÚDE JUCEMAR MIGUEL

CONTEÚDO:
PLANTA LAYOUT E DETALHES DAS NOVAS BANCADAS

LOCAL:
LINHA 03 KM 25, S/N, ZONA RURAL


* DIMENSÕES DO DESENHO EM METRO
** ESCALA INDICADA EM PLANTAS

ART: 8500411684

ASSINATURA:
Stefany Barros
Engenheira Civil
CREA: 18675 D/RO
Responsável Técnico

Cod. de Autenticidade do Doc.: 07X1.3226.2046.100W.1277 - ATHUS - PREFEITURA DE SAO FRANCISCO DO GUAPORE - RO


Do Senhor é a terra e tudo o que nela existe, o mundo e os que nele vivem (SALMO 24:1)

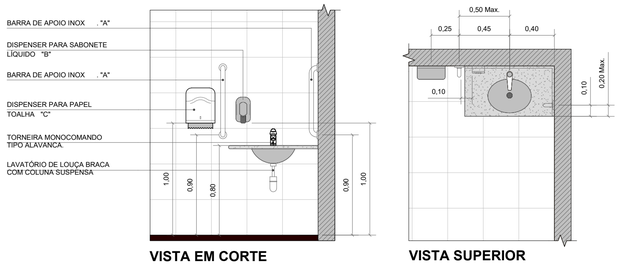

VISTA EM CORTE **VISTA SUPERIOR**

DETALHE LAVATÓRIO ACESSÍVEL 01
ESCALA: 1 : 25


QUANTIDADES DE ITENS NOVOS POR CADA AMBIENTE		
A	BARRA DE APOIO INOX 60 CM	02 UND.
B	DISPENSER PARA SABONETE LÍQUIDO	01 UND.
C	DISPENSER PARA PAPEL TOALHA	01 UND.

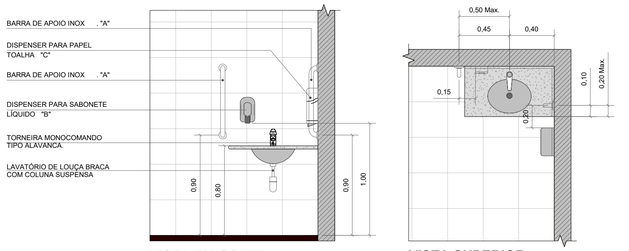

VISTA EM CORTE **VISTA SUPERIOR**

DETALHE LAVATÓRIO ACESSÍVEL 02
ESCALA: 1 : 25


QUANTIDADES DE ITENS NOVOS POR CADA AMBIENTE		
A	BARRA DE APOIO INOX 60 CM	02 UND.
B	DISPENSER PARA SABONETE LÍQUIDO	01 UND.
C	DISPENSER PARA PAPEL TOALHA	01 UND.

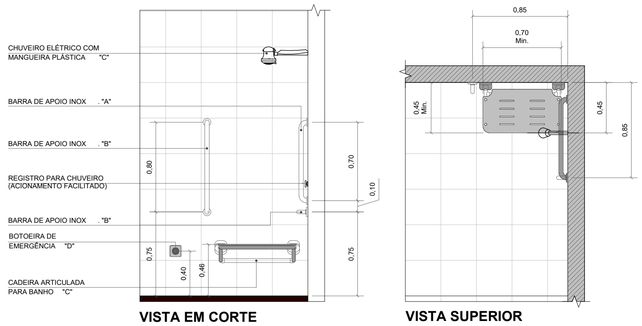


VISTA EM CORTE **VISTA SUPERIOR**


DETALHE CHUVEIRO ACESSÍVEL 01
ESCALA: 1 : 25

QUANTIDADES DE ITENS NOVOS POR CADA AMBIENTE		
A	BARRA DE APOIO INOX 70 CM	01 UND.
B	BARRA DE APOIO INOX 80 CM	02 UND.
C	CHUVEIRO ELÉTRICO COM MANGUEIRA PLÁSTICA	01 UND.
D	BOTOEIRA DE EMERGÊNCIA	01 UND.
E	CADEIRA ARTICULADA PARA BANHO	01 UND.

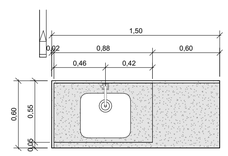


DET. B1
ESCALA: 1 : 25

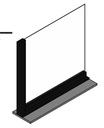


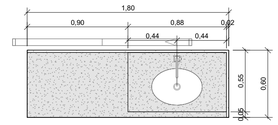


DET. B2
ESCALA: 1 : 25

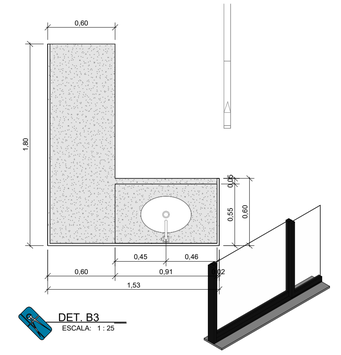


DET. B3
ESCALA: 1 : 25

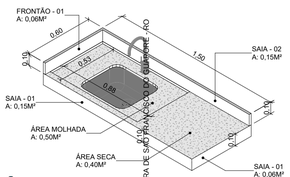

ISOMÉTRICO BANCADA - B1
ESCALA: N/S

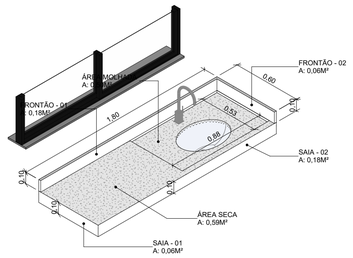


ISOMÉTRICO BANCADA - B2
ESCALA: N/S

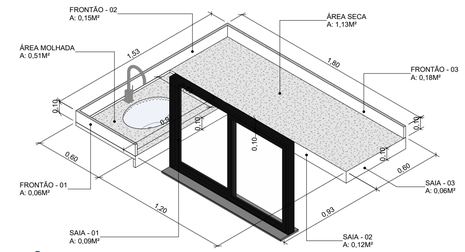

ISOMÉTRICO BANCADA - B3
ESCALA: N/S

Cód. de Autenticidade do Doc.: 07X1.3226.2046.100W.1277 - ATHUS - PREFEITURA DE SÃO FRANCISCO DO GUAPORÉ - AO

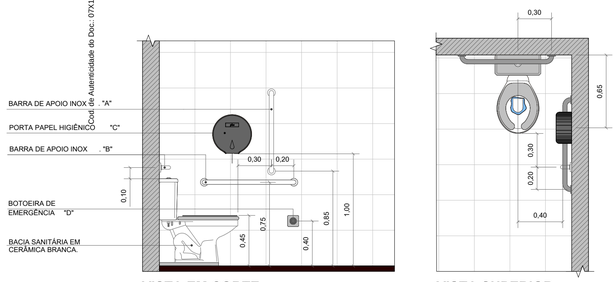


VISTA EM CORTE **VISTA SUPERIOR**

DETALHE VASO SANITÁRIO ACESSÍVEL 01
ESCALA: 1 : 25


QUANTIDADES DE ITENS NOVOS POR CADA AMBIENTE		
A	BARRA DE APOIO INOX 70 CM	01 UND.
B	BARRA DE APOIO INOX 80 CM	02 UND.
C	PORTA PAPEL HIGIÊNICO	01 UND.
D	BOTOEIRA DE EMERGÊNCIA	01 UND.




DET. B4
ESCALA: 1 : 20

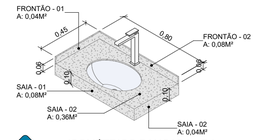

ISOMÉTRICO BANCADA - B4
ESCALA: N/S

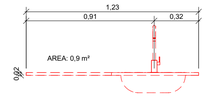

DET. BANCADA A DEMOLIR
ESCALA: 1 : 20

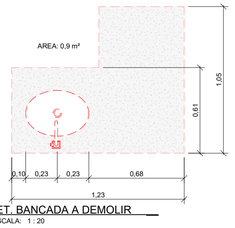

DET. BANCADA A DEMOLIR
ESCALA: 1 : 20

PAS www.pasnet.com.br	DATA: JULHO 2025	CONVENENTE:	CONCEDENTE: MINISTÉRIO DA SAÚDE	TIPO: ARQ	MODIFICAÇÕES:	FOLHA: 10/10
CONVENENTE: PREFEITURA DO MUNICIPIO DE SÃO FRANCISCO DO GUAPORÉ						ÁREAS: VER FOLHA SIT. LOC. 01/01
OBRA: REFORMA DA UNIDADE BÁSICA DE SAÚDE JUCEMAR MIGUEL						ASSINATURA: Stefany Barros, Engenheira Civil, CREA: 136675 D/RO, Responsável Técnico
CONTEÚDO: PLANTA LAYOUT E DETALHES DAS NOVAS BANCADAS						
LOCAL: LINHA 03 KM 25, S/N, ZONA RURAL						
* DIMENSÕES DO DESENHO EM METRO ** ESCALA INDICADA EM PLANTAS	ART: 8500411684					

Do Senhor é a terra e tudo o que nela existe, o mundo e os que nele vivem (SALMO 24:1)

Assinatura do Documento

Documento Assinado Eletronicamente por **INGRID ALMEIDA DA SILVA**, **CPF:** 009.98*.**2-*2 em **03/06/2026 07:26:04**, Cód. Autenticidade da Assinatura: **0761.3626.4042.E878.5244**, Com fundamento na Lei Nº 14.063, de 23 de Setembro de 2020.

Informações do Documento

ID do Documento: **F22.F9C** - Tipo de Documento: **PROJETO ARQUITETÔNICO - Nº 123/2026**

Elaborado por **INGRID ALMEIDA DA SILVA**, **CPF:** 009.98*.**2-*2 , em **03/06/2026 - 07:26:04**

Código de Autenticidade deste Documento: 07X1.3226.2046.100W.1277

A autenticidade do documento pode ser conferida no site:
https://athus.saofrancisco.ro.gov.br/verdocumento

Cod. de Autenticidade do Doc.: 07X1.3226.2046.100W.1277 - ATHUS - PREFEITURA DE SAO FRANCISCO DO GUAPORE - RO