
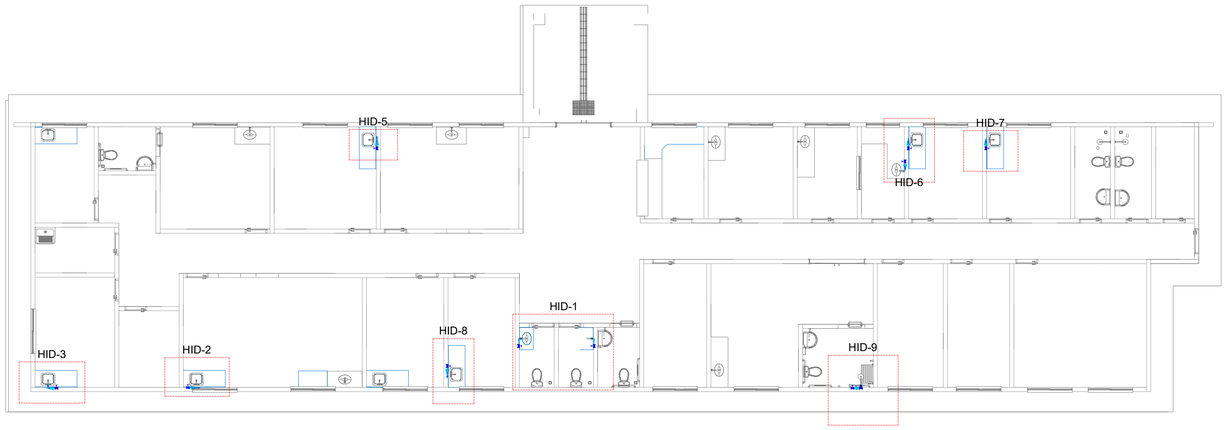


Lista de materiais - PLANTA TÉRREO		
Água fria		
	Aparelho	
	Chuveiro	
	25mm x 3/4"	1 pç
	Torneira de lavatório	
	25 mm - 1/2"	9 pç
	Metais	
	Registro de gaveta c/ canopla cromada	
	3/4"	10 pç
	Registro de pressão c/ canopla cromada	
	3/4"	1 pç
	PVC Acessórios	
	Engate flexível plástico	
	1/2 - 30cm	9 pç
	PVC misto soldável	
	Luva soldável c/ rosca	
	25 mm -3/4"	1 pç
	PVC rígido soldável	
	Adapt sold.curto c/bolsa-rosca p registro	
	25 mm - 3/4"	21 pç
	Joelho 90° soldável	
	25 mm	11 pç
	Tubos	
	25 mm	28.06 m
	PVC soldável azul c/ bucha latão	
	Joelho 90° soldável com bucha de latão	
	25 mm - 3/4"	2 pç
	Joelho de redução 90° soldável com bucha de latão	
	25 mm- 1/2"	9 pç

Legenda de condutos - PLANTA TÉRREO
Água fria

Legenda - PLANTA TÉRREO
Registro de Pressão com PVC soldável
Registro de gaveta c/canopla cromada c/PVC soldável

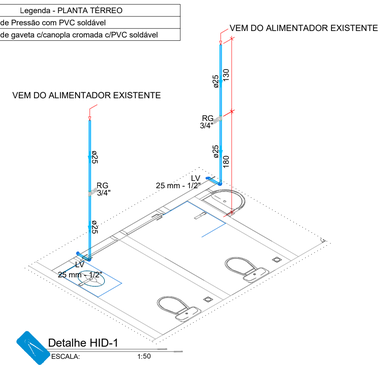


Detalhe HID-1
ESCALA: 1:50

Lista de materiais - HID 1		
Água fria		
	Aparelho	
	Torneira de lavatório	
	25 mm - 1/2"	2 pç
	Metais	
	Registro de gaveta c/ canopla cromada	
	3/4"	2 pç
	PVC Acessórios	
	Engate flexível plástico	
	1/2 - 30cm	2 pç
	PVC rígido soldável	
	Adapt sold.curto c/bolsa-rosca p registro	
	25 mm - 3/4"	4 pç
	Joelho 90° soldável	
	25 mm	2 pç
	Tubos	
	25 mm	5.32 m
	PVC soldável azul c/ bucha latão	
	Joelho de redução 90° soldável com bucha de latão	
	25 mm- 1/2"	2 pç

Legenda de condutos - HID 1
Água fria

Legenda das indicações -HID 1
LV Lavatório com joelho de 90° - 25 mm - 1/2"
RG Registro de gaveta c/canopla cromada c/PVC soldável - 3/4"

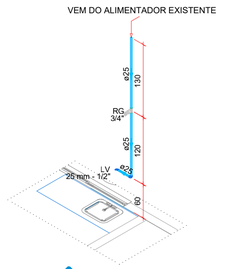


Detalhe HID-2
ESCALA: 1:50

Lista de materiais - HID 2		
Água fria		
	Aparelho	
	Torneira de lavatório	
	25 mm - 1/2"	1 pç
	Metais	
	Registro de gaveta c/ canopla cromada	
	3/4"	1 pç
	PVC Acessórios	
	Engate flexível plástico	
	1/2 - 30cm	1 pç
	PVC rígido soldável	
	Adapt sold.curto c/bolsa-rosca p registro	
	25 mm - 3/4"	2 pç
	Joelho 90° soldável	
	25 mm	1 pç
	Tubos	
	25 mm	2.7 m
	PVC soldável azul c/ bucha latão	
	Joelho de redução 90° soldável com bucha de latão	
	25 mm- 1/2"	1 pç

Legenda de condutos - HID 2
Água fria

Legenda das indicações - HID 2
LV Lavatório com joelho de 90° - 25 mm - 1/2"
RG Registro de gaveta c/canopla cromada c/PVC soldável - 3/4"

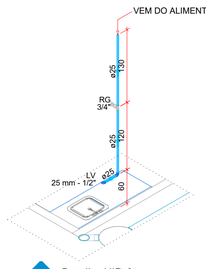


Detalhe HID-3
ESCALA: 1:50

Lista de materiais - HID 3		
Água fria		
	Aparelho	
	Torneira de lavatório	
	25 mm - 1/2"	1 pç
	Metais	
	Registro de gaveta c/ canopla cromada	
	3/4"	1 pç
	PVC Acessórios	
	Engate flexível plástico	
	1/2 - 30cm	1 pç
	PVC rígido soldável	
	Adapt sold.curto c/bolsa-rosca p registro	
	25 mm - 3/4"	2 pç
	Joelho 90° soldável	
	25 mm	1 pç
	Tubos	
	25 mm	2.7 m
	PVC soldável azul c/ bucha latão	
	Joelho de redução 90° soldável com bucha de latão	
	25 mm- 1/2"	1 pç

Legenda de condutos - HID 3
Água fria

Legenda das indicações - HID 3
LV Lavatório com joelho de 90° - 25 mm - 1/2"
RG Registro de gaveta c/canopla cromada c/PVC soldável - 3/4"

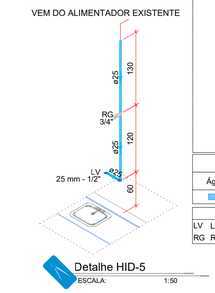


Detalhe HID-5
ESCALA: 1:50

Lista de materiais - HID 5		
Água fria		
	Aparelho	
	Torneira de lavatório	
	25 mm - 1/2"	1 pç
	Metais	
	Registro de gaveta c/ canopla cromada	
	3/4"	1 pç
	PVC Acessórios	
	Engate flexível plástico	
	1/2 - 30cm	1 pç
	PVC rígido soldável	
	Adapt sold.curto c/bolsa-rosca p registro	
	25 mm - 3/4"	2 pç
	Joelho 90° soldável	
	25 mm	1 pç
	Tubos	
	25 mm	2.7 m
	PVC soldável azul c/ bucha latão	
	Joelho de redução 90° soldável com bucha de latão	
	25 mm- 1/2"	1 pç

Legenda de condutos - HID 5
Água fria

Legenda das indicações - HID 5
LV Lavatório com joelho de 90° - 25 mm - 1/2"
RG Registro de gaveta c/canopla cromada c/PVC soldável - 3/4"

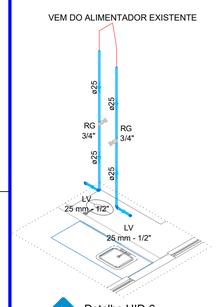


Detalhe HID-6
ESCALA: 1:50

Lista de materiais - HID 6		
Água fria		
	Aparelho	
	Torneira de lavatório	
	25 mm - 1/2"	2 pç
	Metais	
	Registro de gaveta c/ canopla cromada	
	3/4"	2 pç
	PVC Acessórios	
	Engate flexível plástico	
	1/2 - 30cm	2 pç
	PVC rígido soldável	
	Adapt sold.curto c/bolsa-rosca p registro	
	25 mm - 3/4"	4 pç
	Joelho 90° soldável	
	25 mm	2 pç
	Tubos	
	25 mm	5.39 m
	PVC soldável azul c/ bucha latão	
	Joelho de redução 90° soldável com bucha de latão	
	25 mm- 1/2"	2 pç

Legenda de condutos - HID 6
Água fria

Legenda das indicações - HID 6
LV Lavatório com joelho de 90° - 25 mm - 1/2"
RG Registro de gaveta c/canopla cromada c/PVC soldável - 3/4"

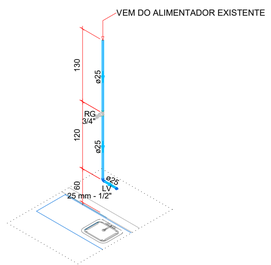


Detalhe HID-7
ESCALA: 1:50

Lista de materiais - HID 7		
Água fria		
	Aparelho	
	Torneira de lavatório	
	25 mm - 1/2"	1 pç
	Metais	
	Registro de gaveta c/ canopla cromada	
	3/4"	1 pç
	PVC Acessórios	
	Engate flexível plástico	
	1/2 - 30cm	1 pç
	PVC rígido soldável	
	Adapt sold.curto c/bolsa-rosca p registro	
	25 mm - 3/4"	2 pç
	Joelho 90° soldável	
	25 mm	1 pç
	Tubos	
	25 mm	2.7 m
	PVC soldável azul c/ bucha latão	
	Joelho de redução 90° soldável com bucha de latão	
	25 mm- 1/2"	1 pç

Legenda de condutos - HID 7
Água fria

Legenda das indicações - HID 7
LV Lavatório com joelho de 90° - 25 mm - 1/2"
RG Registro de gaveta c/canopla cromada c/PVC soldável - 3/4"

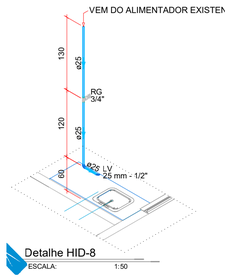


Detalhe HID-8
ESCALA: 1:50

Lista de materiais - HID 8		
Água fria		
	Aparelho	
	Torneira de lavatório	
	25 mm - 1/2"	1 pç
	Metais	
	Registro de gaveta c/ canopla cromada	
	3/4"	1 pç
	PVC Acessórios	
	Engate flexível plástico	
	1/2 - 30cm	1 pç
	PVC rígido soldável	
	Adapt sold.curto c/bolsa-rosca p registro	
	25 mm - 3/4"	2 pç
	Joelho 90° soldável	
	25 mm	1 pç
	Tubos	
	25 mm	2.7 m
	PVC soldável azul c/ bucha latão	
	Joelho de redução 90° soldável com bucha de latão	
	25 mm- 1/2"	1 pç

Legenda de condutos - HID 8
Água fria

Legenda das indicações - HID 8
LV Lavatório com joelho de 90° - 25 mm - 1/2"
RG Registro de gaveta c/canopla cromada c/PVC soldável - 3/4"

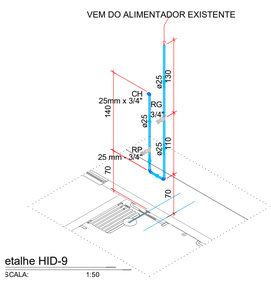

etalhe HID-9
SCALA: 1:50

Lista de materiais - HID 9		
Água fria		
	Aparelho	
	Chuveiro	
	25mm x 3/4"	1 pç
	Metais	
	Registro de gaveta c/ canopla cromada	
	3/4"	1 pç
	Registro de pressão c/ canopla cromada	
	3/4"	1 pç
	PVC misto soldável	
	Luva soldável c/ rosca	
	25 mm -3/4"	1 pç
	PVC rígido soldável	
	Adapt sold.curto c/bolsa-rosca p registro	
	25 mm - 3/4"	3 pç
	Joelho 90° soldável	
	25 mm	2 pç
	Tubos	
	25 mm	3.88 m
	PVC soldável azul c/ bucha latão	
	Joelho 90° soldável com bucha de latão	
	25 mm - 3/4"	1 pç

Legenda de condutos - HID 9
Água fria

Legenda das indicações - HID 8
CH Chuveiro - 25mm x 3/4"
RP Registro de Pressão com PVC soldável - 25 mm - 3/4"
RG Registro de gaveta c/canopla cromada c/PVC soldável - 3/4"

PAS www.pasol.com.br	DATA ELAB.: JUL 2025	CONVENENTE:	CONCEDENTE: MINISTÉRIO DA SAÚDE	TIPO: HID	MODIFICAÇÕES:	FOLHA: 01/01
						ÁREAS: VER FOLHA SET.LOC.. 01/01

CONVENENTE: PREFEITURA MUNICIPAL DE SÃO FRANCISCO DO GUAPORÉ

OBRA:

REFORMA DA UNIDADE BÁSICA DE SAUDE JUCEMAR MIGUEL

CONTEÚDO: PLANTA BAIXA HIDRAULICO, DETALHES, LEGENDAS.

LOCAL: LINHA 04, KM 25 - BAIRRO ZONA RURAL

* DIMENSÕES DO DESENHO EM METRO
** ESCALA INDICADA EM PLANTAS

LOCAL: 8500411684

ASSINATURA:

Stefany Barros
Engenheira Civil
CREA: 18675 D/RO
Responsável Técnico

Do Senhor é a terra e tudo o que nela existe, o mundo e os que nele vivem (SALMO 24:1)

Cod. de Autenticidade do Doc.: 0748.2036.0226.2531.8467 - ATHUS - PREFEITURA DE SAO FRANCISCO DO GUAPORE - RO

Assinatura do Documento

Documento Assinado Eletronicamente por **INGRID ALMEIDA DA SILVA**, **CPF:** 009.98*.**2-*2 em **03/06/2026 07:36:22**, Cód. Autenticidade da Assinatura: **0741.1736.8223.3404.2436**, Com fundamento na Lei Nº 14.063, de 23 de Setembro de 2020.

Informações do Documento

ID do Documento: **F23.360** - Tipo de Documento: **PROJETO HIDRÁULICO**.

Elaborado por **INGRID ALMEIDA DA SILVA**, **CPF:** 009.98*.**2-*2 , em **03/06/2026 - 07:36:22**

Código de Autenticidade deste Documento: 0748.2X36.0226.2531.8467

A autenticidade do documento pode ser conferida no site:
https://athus.saofrancisco.ro.gov.br/verdocumento

Cod. de Autenticidade do Doc.: 0748.2X36.0226.2531.8467 - ATHUS - PREFEITURA DE SAO FRANCISCO DO GUAPORE - RO