

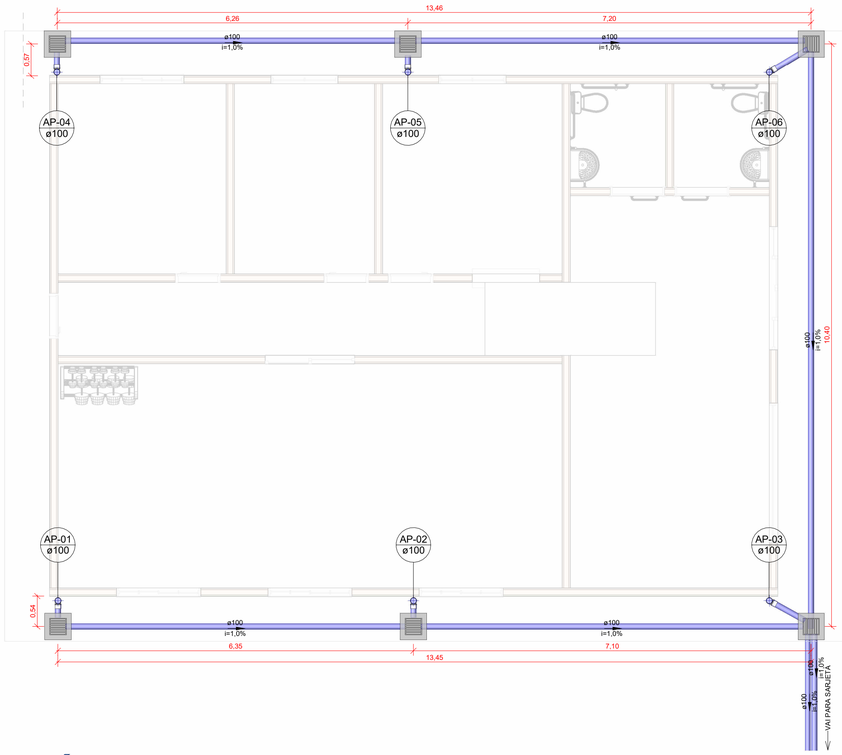


PLANTA BAIXA - PLUVIAL
ESCALA: 1 : 50

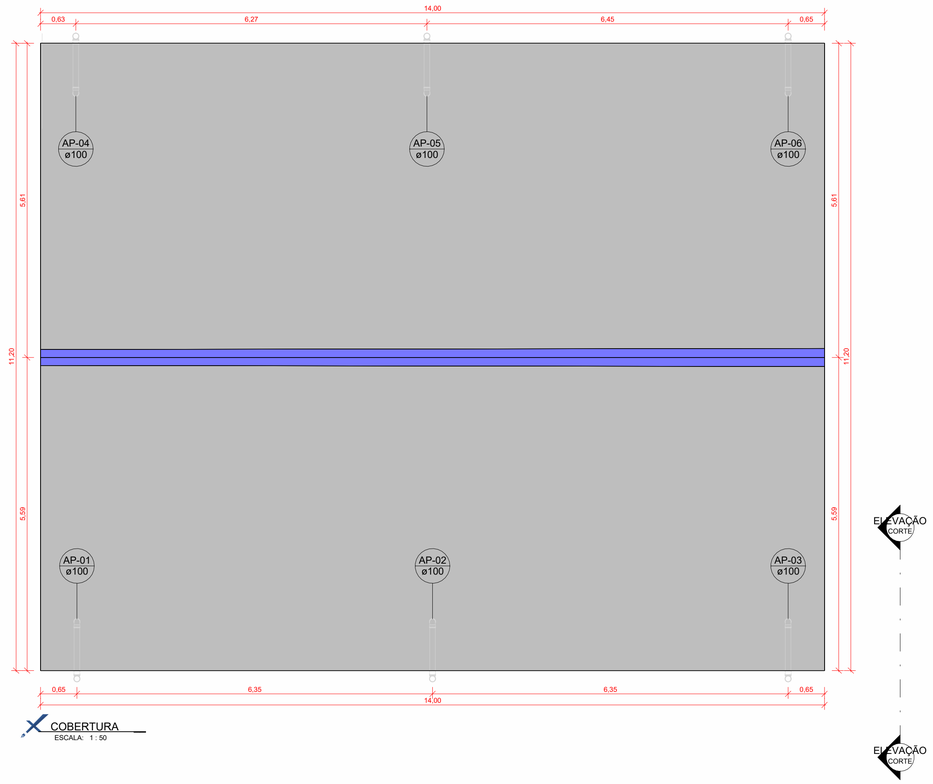


COBERTURA
ESCALA: 1 : 50

Cod. de Autenticidade do Doc.: 0973.4W34.897Y.413U.3000 - ATHUS - PREFEITURA DE SAO FRANCISCO DO GUAPORE - RO

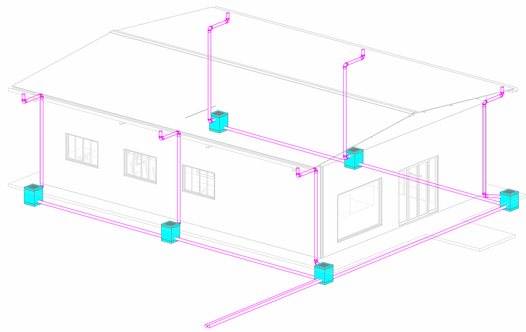

VISTA ISOMÉTRICO PLUVIAL
ESCALA:

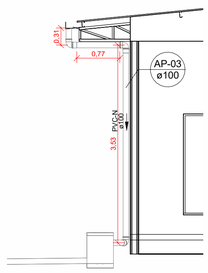

VISTA ELEVAÇÃO
ESCALA: 1 : 50



VISTA FRONTAL
ESCALA:

Quantitativo de peças - PLUVIAL 00001 - 83 - TÉRREO	
Quantidade	Descrição
Inspeção/Pluvial	
6	Caixa de Passagem Pluvial de Alvenaria
Pluvial	
20	Anel de vedação para conexão Série N, 100mm
18	Joelho 90º 100mm, Esgoto Série Normal - TIGRE
8	Luva Simples 100mm, Esgoto Série Normal - TIGRE

Quantitativo de tubos - PLUVIAL 00001 - 83 - TÉRREO			
Comprimento	Descrição	Abreviação	Diâmetro
Pluvial			
78,68 m	Tubo Série Normal	PVC-N	100 mm

êXito

DATA: ABRIL 2026

CONVENENTE:

CONCEDENTE: RO GOV SEDUC

TIPO: PLUV

MODIFICAÇÕES:

FOLHA: 01/01

ÁREAS: VER SIT. LOC. 01/01

CONVENENTE:
PREFEITURA MUNICIPAL DE SÃO FRANCISCO DO GUAPORÉ

OBRA
AMPLIAÇÃO DA UNIDADE BASICA DE SAUDE ROMANA ISABEL SILVA DE PAULA

CONTEÚDO:
PLANTA BAIXA PLUVIAL, PLANTA DE CORBETURA PLUVIAL, DETALHE ISOMÉTRICO, CORTE, VISTA FRONTAL E TABELA DE QUANTITATIVO

LOCAL:
RODOVIA RO-377, KM 16, Nº S/N - PERTO DA ESCOLA / ZONA RURAL

* DIMENSÕES DO DESENHO EM METRO
** ESCALA INDICADA EM PLANTAS

ASSINATURA:

ALLANIS CAMILO
Engenheira Civil
CREA 26001994 D/RO

Responsável Técnico

Assinatura do Documento

Documento Assinado Eletronicamente por **INGRID ALMEIDA DA SILVA**, **CPF:** 009.98*.**2-*2 em **09/06/2026 09:34:07**, Cód. Autenticidade da Assinatura: **09H7.3X34.307A.427U.6883**, Com fundamento na Lei Nº 14.063, de 23 de Setembro de 2020.

Informações do Documento

ID do Documento: **F35.206** - Tipo de Documento: **PROJETO**.

Elaborado por **INGRID ALMEIDA DA SILVA**, **CPF:** 009.98*.**2-*2 , em **09/06/2026 - 09:34:07**

Código de Autenticidade deste Documento: 0973.4W34.807V.413U.3000

A autenticidade do documento pode ser conferida no site:
https://athus.saofrancisco.ro.gov.br/verdocumento

Cod. de Autenticidade do Doc.: 0973.4W34.807V.413U.3000 - ATHUS - PREFEITURA DE SAO FRANCISCO DO GUAPORE - RO