
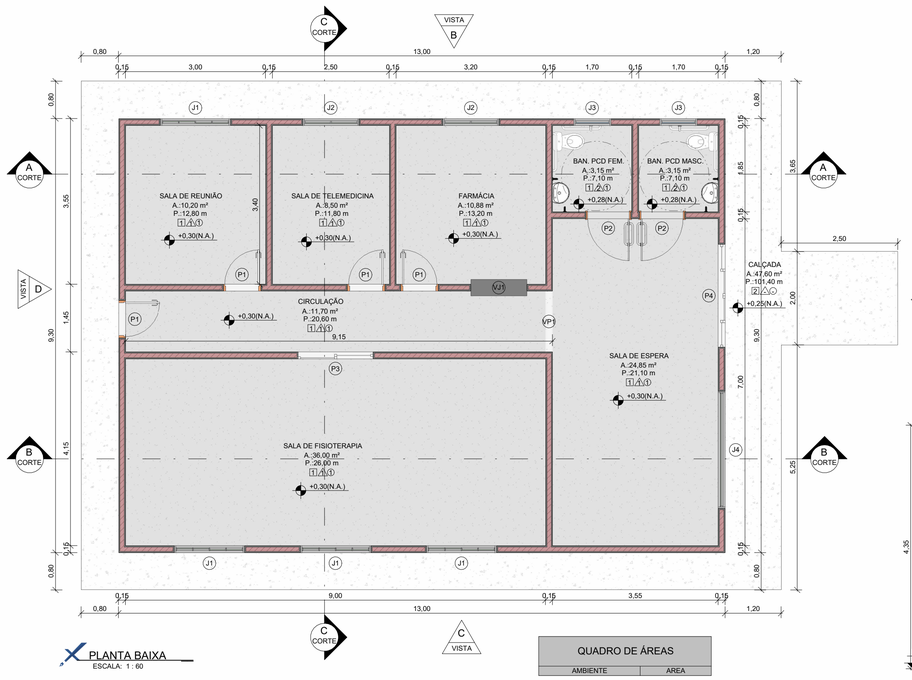



PLANTA BAIXA
ESCALA: 1 : 60

QUADRO DE ÁREAS


AMBIENTE	AREA
BAN. PCD FEM.	3,15 m²
BAN. PCD MASC.	3,15 m²
SALA DE TELEMEDICINA	8,50 m²
SALA DE REUNIÃO	10,20 m²
FARMÁCIA	10,88 m²
CIRCULAÇÃO	11,70 m²
SALA DE ESPERA	24,85 m²
SALA DE FISIOTERAPIA	36,00 m²
CALÇADA	47,60 m²
Total geral: 9	156,02 m²

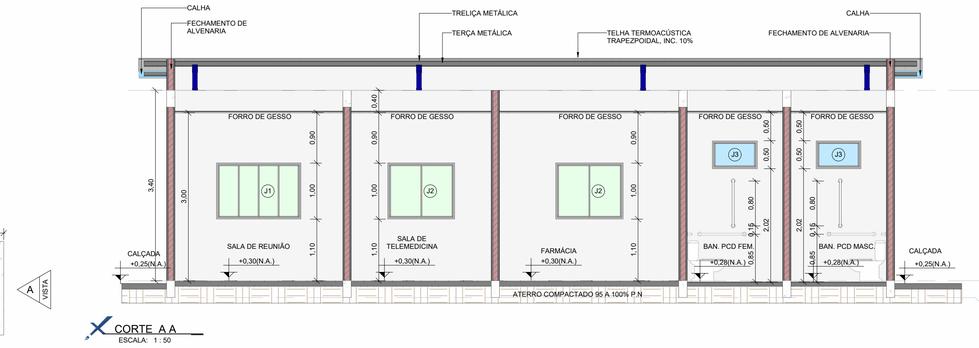


CORTE A A
ESCALA: 1 : 50

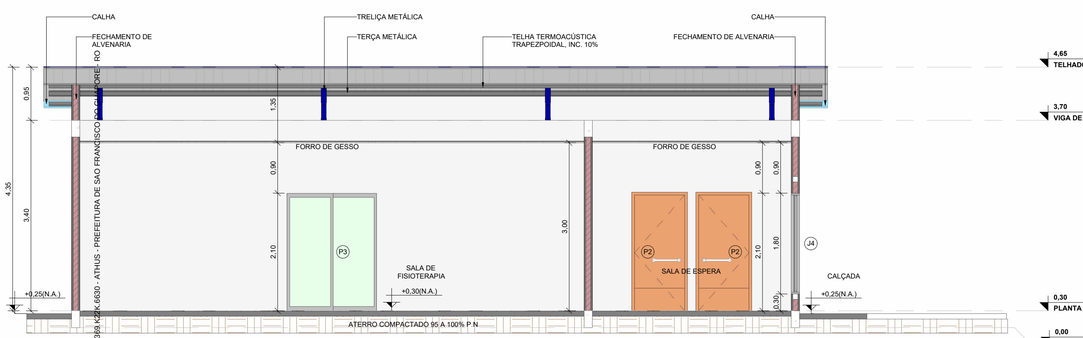


CORTE B B
ESCALA: 1 : 50

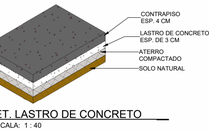


DET. LASTRO DE CONCRETO
ESCALA: 1 : 40

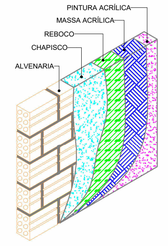


DETALHE DA ALVENARIA
ESCALA: 1 : 50

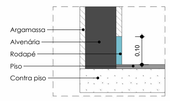


DETALHE RODAPÉ EMBUTIDO
ESCALA: 1 : 10

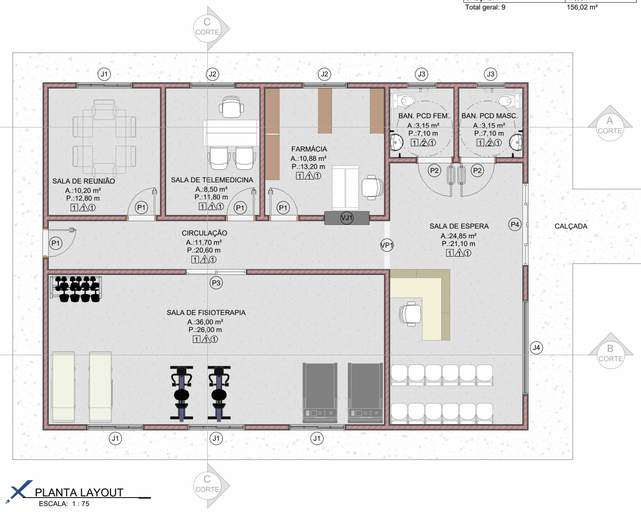


PLANTA LAYOUT
ESCALA: 1 : 75

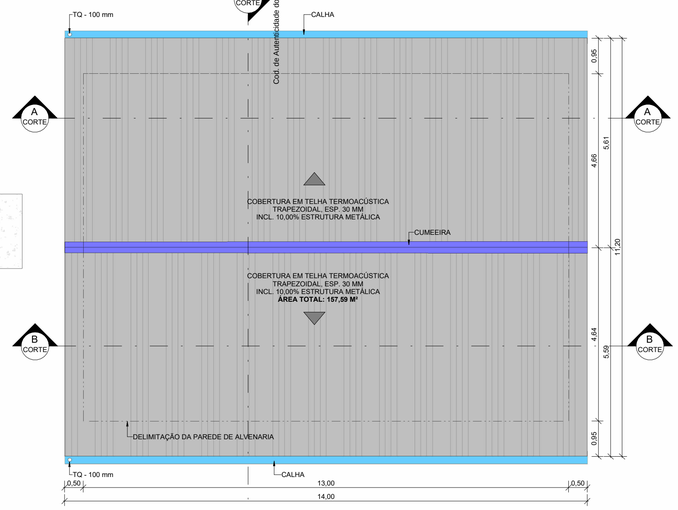


COBERTURA
ESCALA: 1 : 75

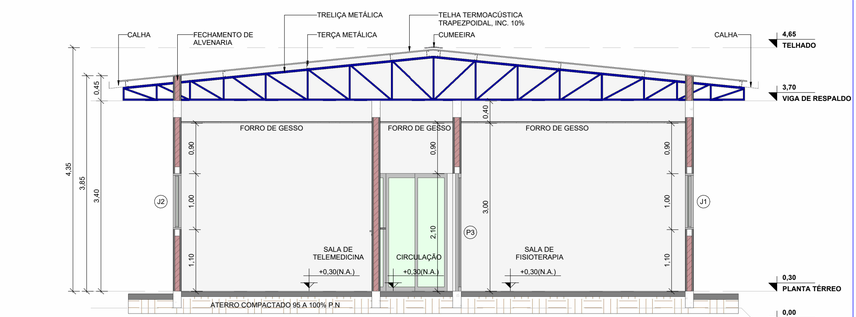


CORTE C C
ESCALA: 1 : 50

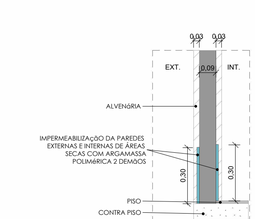


DET.IMPERM. DE PAREDES INT. E EXT. - ÁREAS SECAS
ESCALA: 1 : 15

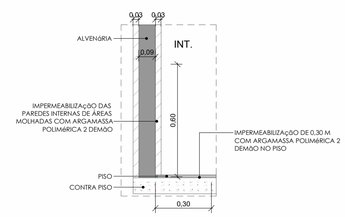

DET.IMPERM. DE PAREDES E PISOS INT. - ÁREAS MOLHADAS
ESCALA: 1 : 15

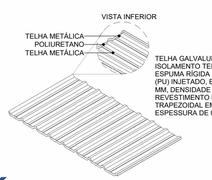

DET. TELHA TERMOACÚSTICA
ESCALA: 1 : 60

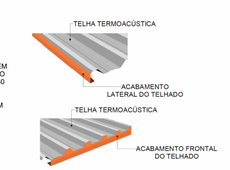

DET. ACABAMENTO DA TELHA
ESCALA: 1 : 125

QUADRO DE ESQUADRIAS

JANELAS

CÓDIGO	COMPR.	ALTURA	PEITORIL	QUANT.	DESCRIÇÃO
J1	1,50	1,00	1,10	4	JANELA DE CORRER EM VIDRO TEMPERADO, 4 FOLHAS E MOLDURA DE ALUMÍNIO
J2	1,20	1,00	1,10	2	JANELA DE CORRER EM VIDRO TEMPERADO, 2 FOLHAS E MOLDURA DE ALUMÍNIO
J3	0,80	0,50	2,00	2	JANELA BASCULANTE EM VIDRO TEMPERADO
J4	2,50	1,80	0,30	1	JANELA FIXA EM VIDRO TEMPERADO E MOLDURA DE ALUMÍNIO
VJ1	1,20	1,00	1,10	1	VÃO COM BANCADA 1,20X0,35 M

PORTAS

CÓDIGO	LARG.	ALTURA	QUANT.	DESCRIÇÃO
P1	0,80	2,10	4	PORTA DE ABRIR DE MADEIRA 1 FOLHA
P2	0,90	2,10	2	PORTA (PNE) DE ABRIR EM MADEIRA COM BARRA HORIZONTAL E REVESTIMENTO MELAMÍNICO
P3	1,60	2,10	1	PORTA DE CORRER DUAS FOLHAS DE VIDRO TEMPERADO, MOLDURA EM ALUMÍNIO
P4	2,20	2,10	1	PORTA DE CORRER COM 4 FOLHAS DE VIDRO TEMPERADO, MOLDURA EM ALUMÍNIO
VP1	1,30	2,10	1	Vão

QUADRO DE ACABAMENTOS

PISO

CÓDIGO	DESCRIÇÃO
1	PISO GRANILITE POLIDO
2	PISO DE CONCRETO COM ACABAMENTO CONVENCIONAL

PAREDE

1	PINTURA ACRÍLICA E RODAPÉ CERÂMICO H: 7 CM
2	REVESTIMENTO CERÂMICO 33X45 CM

TETO

1	FORRO DE DRYWALL

Cód. de Autenticidade do Doc.: 096748923-6393-KCJK-6630 - ATHUS - PREFEITURA DE SAO FRANCISCO DO GUAPORE - RO

éxito	DATA: ABRIL 2026	CONVENENTE:	CONCEDENTE: RO GOV SEDUC	TIPO: ARQ.

MODIFICAÇÕES:

FOLHA: 01/03

ÁREAS: VER SIT. LOC. 01/01

CONVENENTE:
PREFEITURA MUNICIPAL SÃO FRANCISCO DO GUAPORÉ

OBRA
AMPLIAÇÃO DA UNIDADE BASICA DE SAUDE ROMANA ISABEL SILVA DE PAULA

CONTEÚDO:
PLANTA BAIXA, LAYOUT, COBERTURA, CORTES: A,B,C,D, TABELAS, DETALHES TÍPICOS


LOCAL:
RODOVIA RO-377, KM 16, Nº 0000 – PERTO DA ESCOLA / ZONA RURAL

* DIMENSÕES DO DESENHO EM METRO
** ESCALA INDICADA EM PLANTAS


ASSINATURA:

ALLANIS CAMILO
Engenheira Civil
CREA 2600194 D/RO


Responsável Técnico

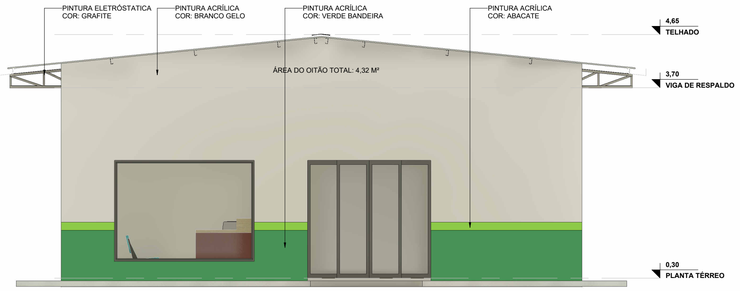


VISTA A
ESCALA: 1 : 50

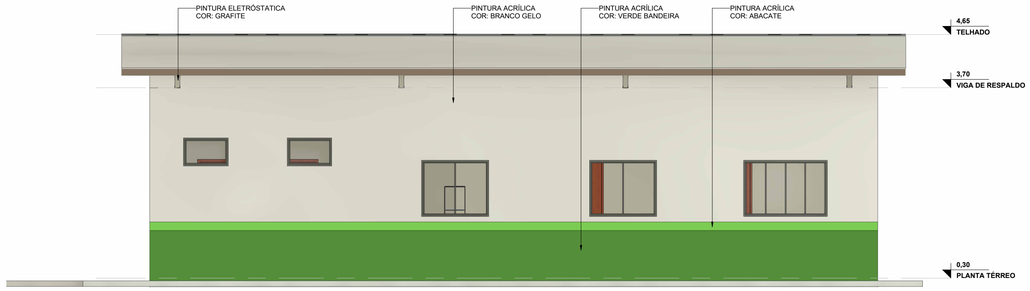

VISTA B
ESCALA: 1 : 50

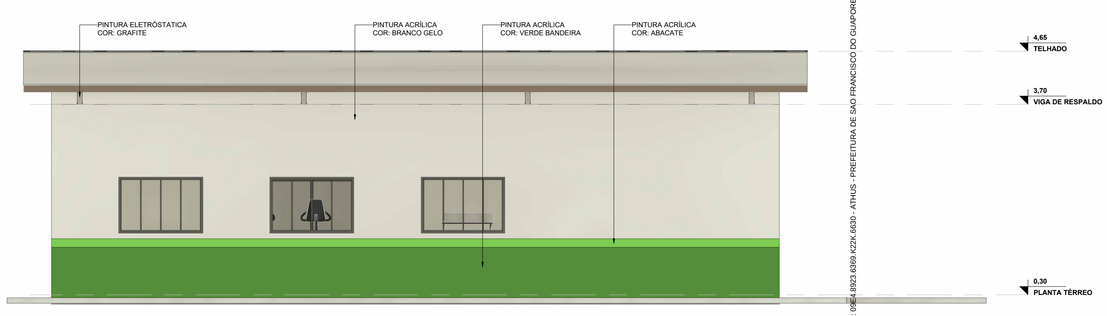


VISTA C
ESCALA: 1 : 50

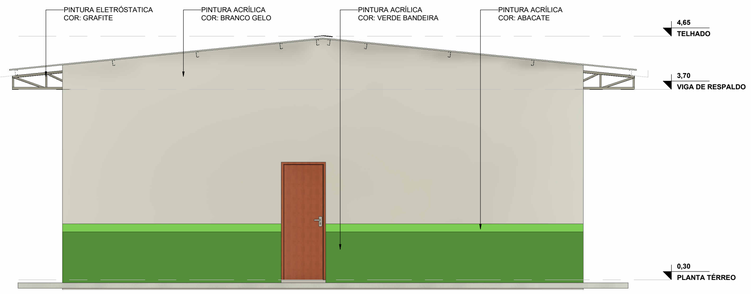


VISTA D
ESCALA: 1 : 50


Cód. de Autenticidade do Doc.: 0966.4923.6569.K22K.6630 - ATHUS - PREFEITURA DE SAO FRANCISCO DO GUAPORE - RO

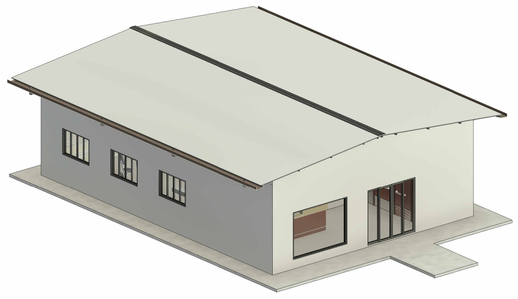

VISTA VISTA ISOMÉTRICA 1
ESCALA:

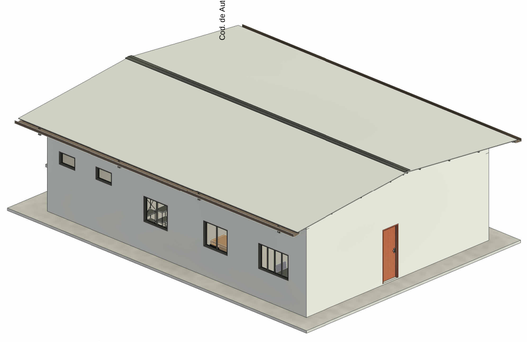

VISTA VISTA ISOMÉTRICA 2
ESCALA:

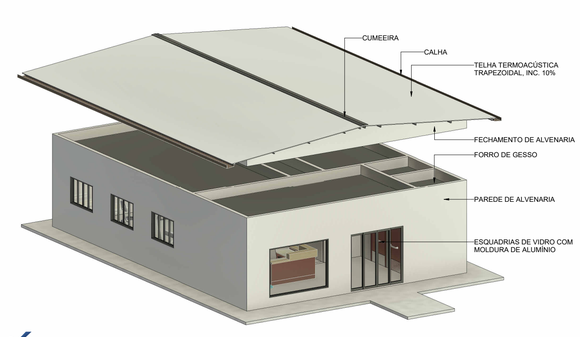

VISTA VISTA COM DETALHAMENTOS
ESCALA:



IMAGEM 01

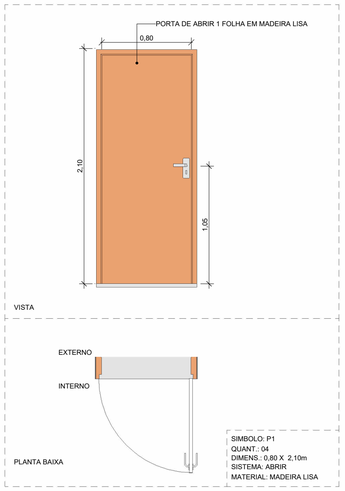



IMAGEM 02





IMAGEM 03

êXito	DATA: ABRIL 2026	CONVENENTE:	CONCEDENTE: RO GOV SEDUC	TIPO: ARQ.	MODIFICAÇÕES:	FOLHA: 02/03
CONVENENTE: PREFEITURA MUNICIPAL SÃO FRANCISCO DO GUAPORÉ						ÁREAS: VER SIT. LOC. 01/01
OBRA: AMPLIAÇÃO DA UNIDADE BASICA DE SAUDE ROMANA ISABEL SILVA DE PAULA						ASSINATURA: ALLANIS CAMILO Engenheira Civil CREA 260019540/RO Responsável Técnico
CONTEÚDO: VISTAS A,B,C,D, ISOMÉTRICAS 1,2, IMAGEM 1,2,3						
LOCAL: RODOVIA RO-377, KM 16, Nº 0000 – PERTO DA ESCOLA / ZONA RURAL						
* DIMENSÕES DO DESENHO EM METRO ** ESCALA INDICADA EM PLANTAS						



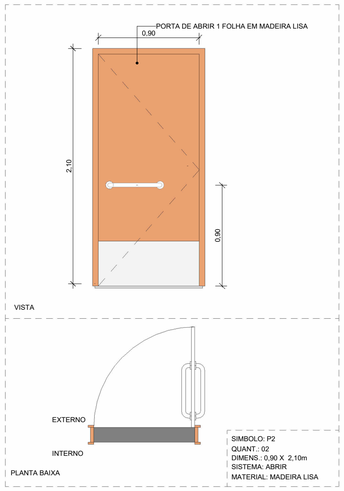


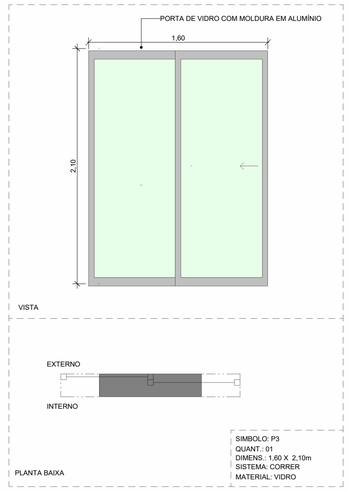


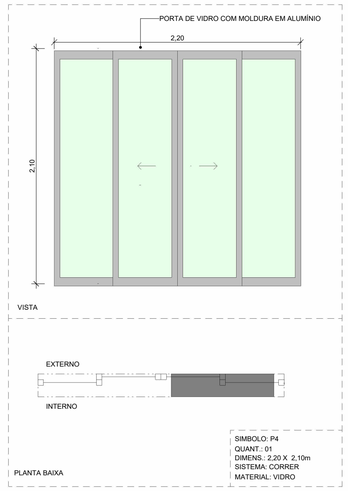



DETALHE - PORTAS
ESCALA: 1 : 25

PORTAS				
CÓDIGO	LARG.	ALTURA	QUANT.	DESCRIÇÃO
P1	0,80	2,10	4	PORTA DE ABRIR DE MADEIRA 1 FOLHA
P2	0,90	2,10	2	PORTA (PNE) DE ABRIR EM MADEIRA COM BARRA HORIZONTAL E REVESTIMENTO MELAMÍNICO
P3	1,60	2,10	1	PORTA DE CORRER DUAS FOLHAS DE VIDRO TEMPERADO, MOLDURA EM ALUMÍNIO
P4	2,20	2,10	1	PORTA DE CORRER COM 4 FOLHAS DE VIDRO TEMPERADO, MOLDURA EM ALUMÍNIO
VP1	1,30	2,10	1	Vão

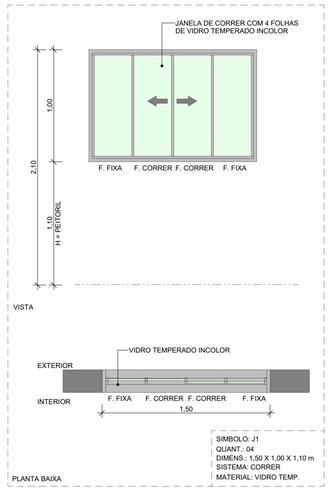

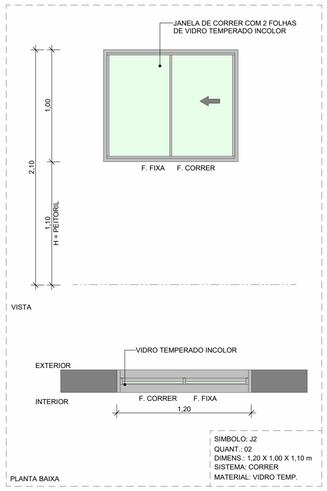

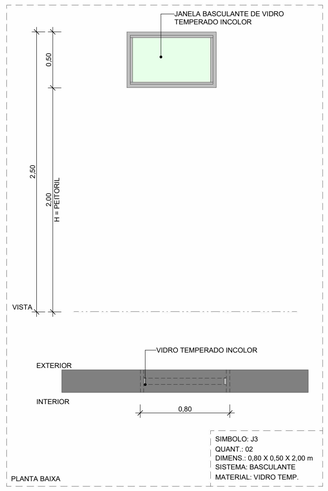


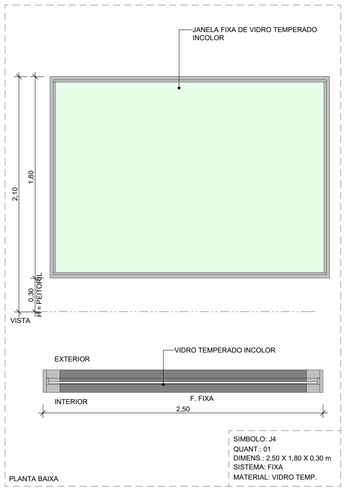

DETALHE - JANELAS
ESCALA: 1 : 25

QUADRO DE ESQUADRIAS

JANELAS					
CÓDIGO	COMPR.	ALTURA	PEITORIL	QUANT.	DESCRIÇÃO
J1	1,50	1,00	1,10	4	JANELA DE CORRER EM VIDRO TEMPERADO, 4 FOLHAS E MOLDURA DE ALUMÍNIO
J2	1,20	1,00	1,10	2	JANELA DE CORRER EM VIDRO TEMPERADO, 2 FOLHAS E MOLDURA DE ALUMÍNIO
J3	0,80	0,50	2,00	2	JANELA BASCULANTE EM VIDRO TEMPERADO
J4	2,50	1,80	0,30	1	JANELA FIXA EM VIDRO TEMPERADO E MOLDURA DE ALUMÍNIO
VJ1	1,20	1,00	1,10	1	VÃO COM BANCADA 1,20X0,35 M

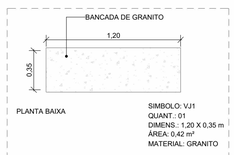

DETALHE - BANCADA
ESCALA: 1 : 25

Cod. de Autenticidade do Doc.: 09E4.89923.6589.K22K.6630 - ATHUS - PREFEITURA DE SAO FRANCISCO DO GUAPORE - RO

êXito CONSULTORIA E ASSESSORIA	DATA: ABRIL 2026	CONVENENTE:	CONCEDENTE: RO GOV SEDUC	TIPO: ARQ.	MODIFICAÇÕES: / FOLHA: 03/03

CONVENENTE: PREFEITURA MUNICIPAL SÃO FRANCISCO DO GUAPORÉ

OBRA: AMPLIAÇÃO DA UNIDADE BASICA DE SAUDE ROMANA ISABEL SILVA DE PAULA

ÁREAS: VER SIT. LOC. 01/01

CONTEÚDO: DETALHES: PORTAS, JANELAS E BANCADA

LOCAL: RODOVIA RO-377, KM 16, Nº 0000 – PERTO DA ESCOLA / ZONA RURAL

* DIMENSÕES DO DESENHO EM METRO
** ESCALA INDICADA EM PLANTAS

ASSINATURA:

ALLANIS CAMILO
Engenheira Civil
CREA 260019 94 D/RO

Responsável Técnico

Assinatura do Documento

Documento Assinado Eletronicamente por **INGRID ALMEIDA DA SILVA**, **CPF:** 009.98*.**2-*2 em **09/06/2026 09:23:36**, Cód. Autenticidade da Assinatura: **09A4.0U23.536V.W368.3340**, Com fundamento na Lei Nº 14.063, de 23 de Setembro de 2020.

Informações do Documento

ID do Documento: **F34.A78** - Tipo de Documento: **PROJETO ARQUITETÔNICO - Nº 126/2026**

Elaborado por **INGRID ALMEIDA DA SILVA**, **CPF:** 009.98*.**2-*2 , em **09/06/2026 - 09:23:36**

Código de Autenticidade deste Documento: 09E4.8923.6369.K22K.6630

A autenticidade do documento pode ser conferida no site:
https://athus.saofrancisco.ro.gov.br/verdocumento

Cod. de Autenticidade do Doc.: 09E4.8923.6369.K22K.6630 - ATHUS - PREFEITURA DE SAO FRANCISCO DO GUAPORE - RO