
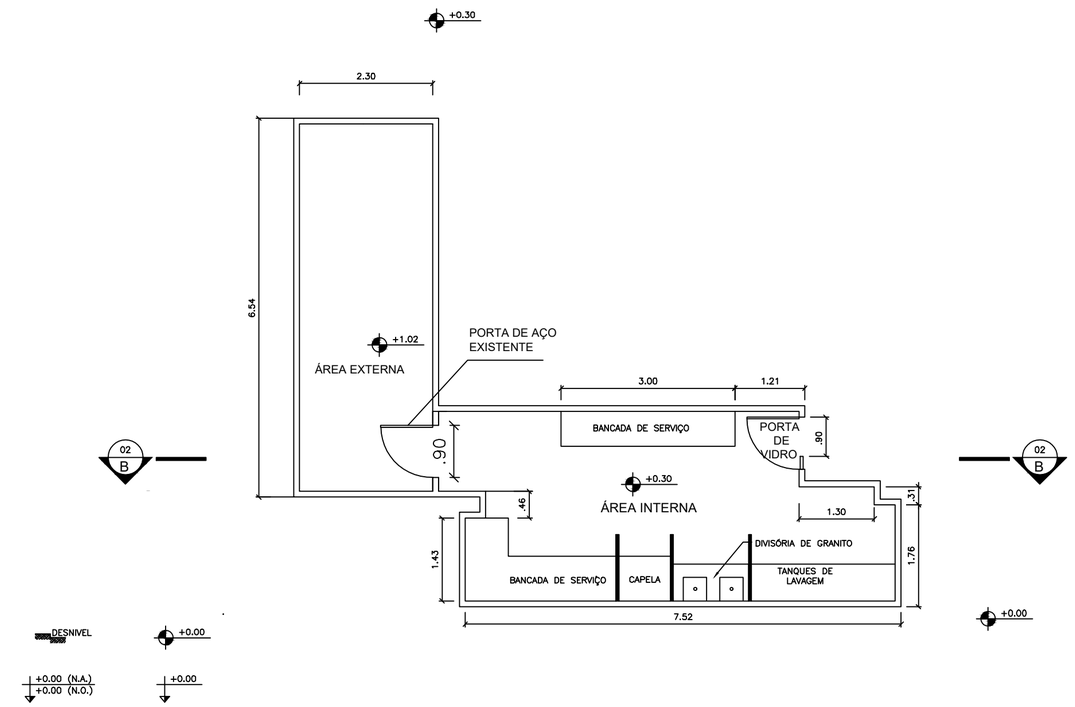


0 PLANTA BAIXA
ESCALA 1:50

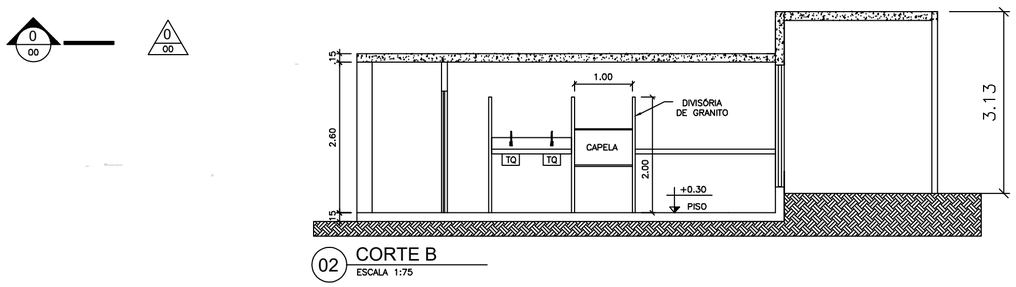

02 CORTE B
ESCALA 1:75

PROJETO:
REFORMA DO LABORATÓRIO DE QUÍMICA DA COGEO

CLIENTE:
OBSERVATÓRIO NACIONAL

PLANTA BAIXA E CORTE ESCALA 1/75

RESPONSÁVEL: DOMINGOS SÁVIO DE JESUS ENG. CIVIL - CREA 1987105963