

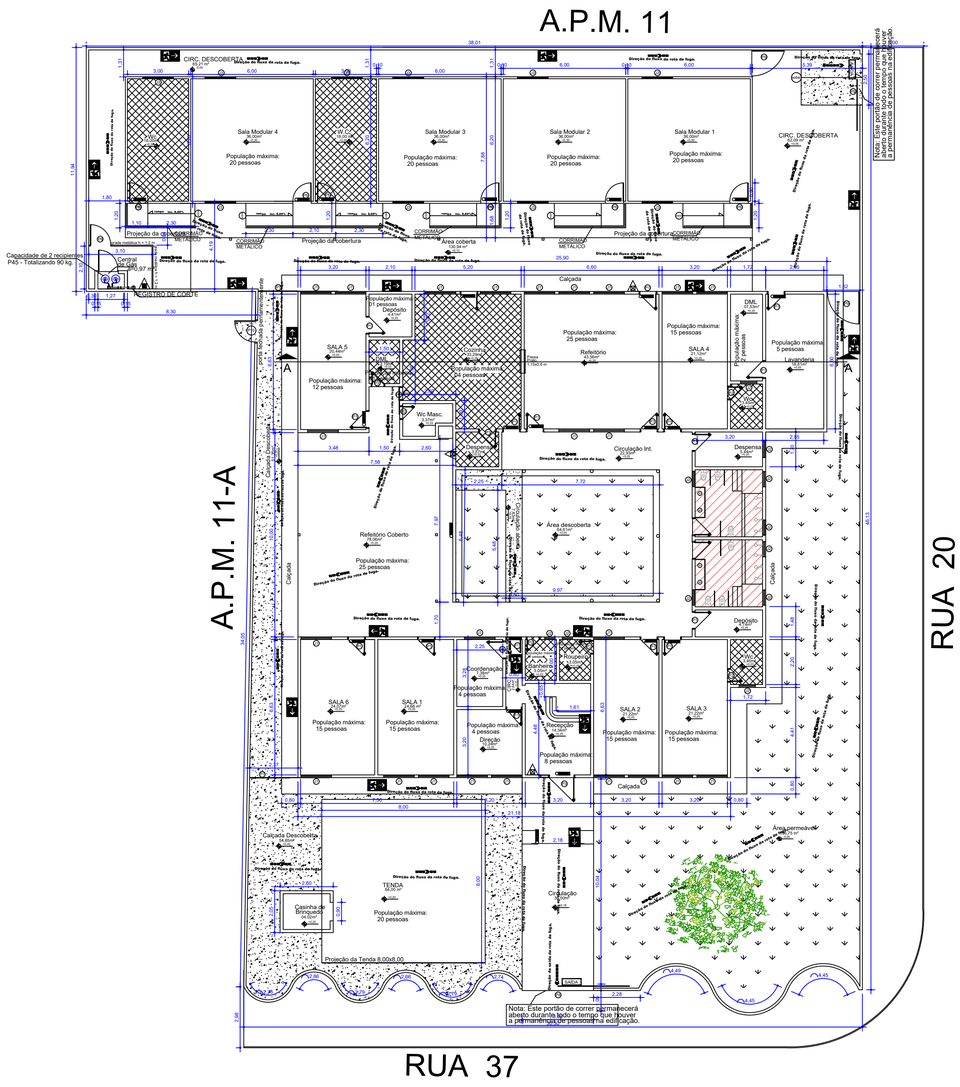


01 PLANTA BAIXA
ESCALA: 1/150

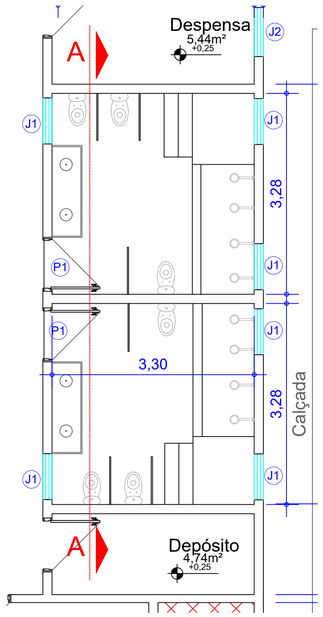


02 AMPLIAÇÃO DO BANHEIROS
ESCALA: 1/50

QUADRO DE ABERTURAS		
N.	TAMANHO	TIPO
Portas		
P1	0,80x 2,10	ABRIR
J1	0,55 x 0,75	BASCULANTE

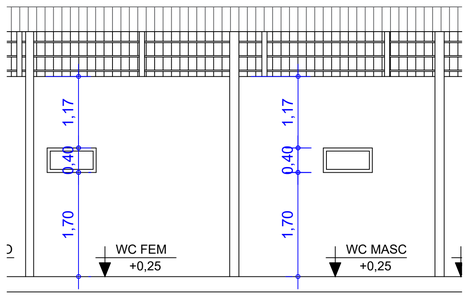

03 CORTE AA
ESCALA: 1/50

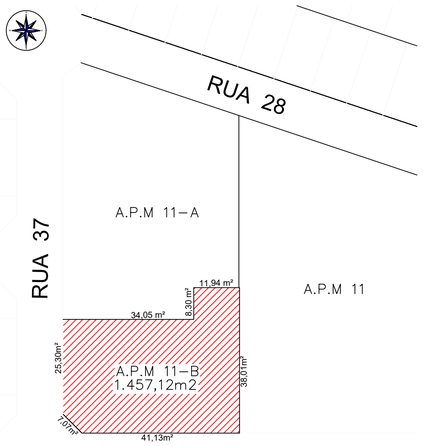

06 PLANTA DE SITUAÇÃO
ESCALA: 1/800

APROVAÇÃO:

REFORMA DOS BANHEIROS

Endereço: Rua 20 C/RUA 37,APM 11-A, Residencial Triunfo, Goianira-GO

CMEI KELBER JUNIOR SIMÃO

Proprietário

FUNDO MUNICIPAL DE EDUCAÇÃO- CNPJ: 29.799.949/0001-85

Responsável Técnico

MARIA EDUARDA CARVALHO DOS SANTOS- CAU: A267819-5

LOGOMARCA:

DESCRIÇÃO DOS PAVTOS:
TÉRREO + COBERTURA

CONTEÚDO:
PLANTASITUAÇÃO
PLANTABAIXA
AMPLIAÇÃO
CORTE

ÁREA DO TERRENO: 1.454,08M²
ÁREA TOTAL DA CONSTRUÇÃO: 984,73M²
ÁREA DA REFORMA: 25,23M²
DESENHO: METROS
ARQUIVO: REV01-CMEI_KELBER_JUNIOR_SIMÃO

FOLHA: 1/1
DATA: 30/09/2026
DESENHO: MARIA EDUARDA