

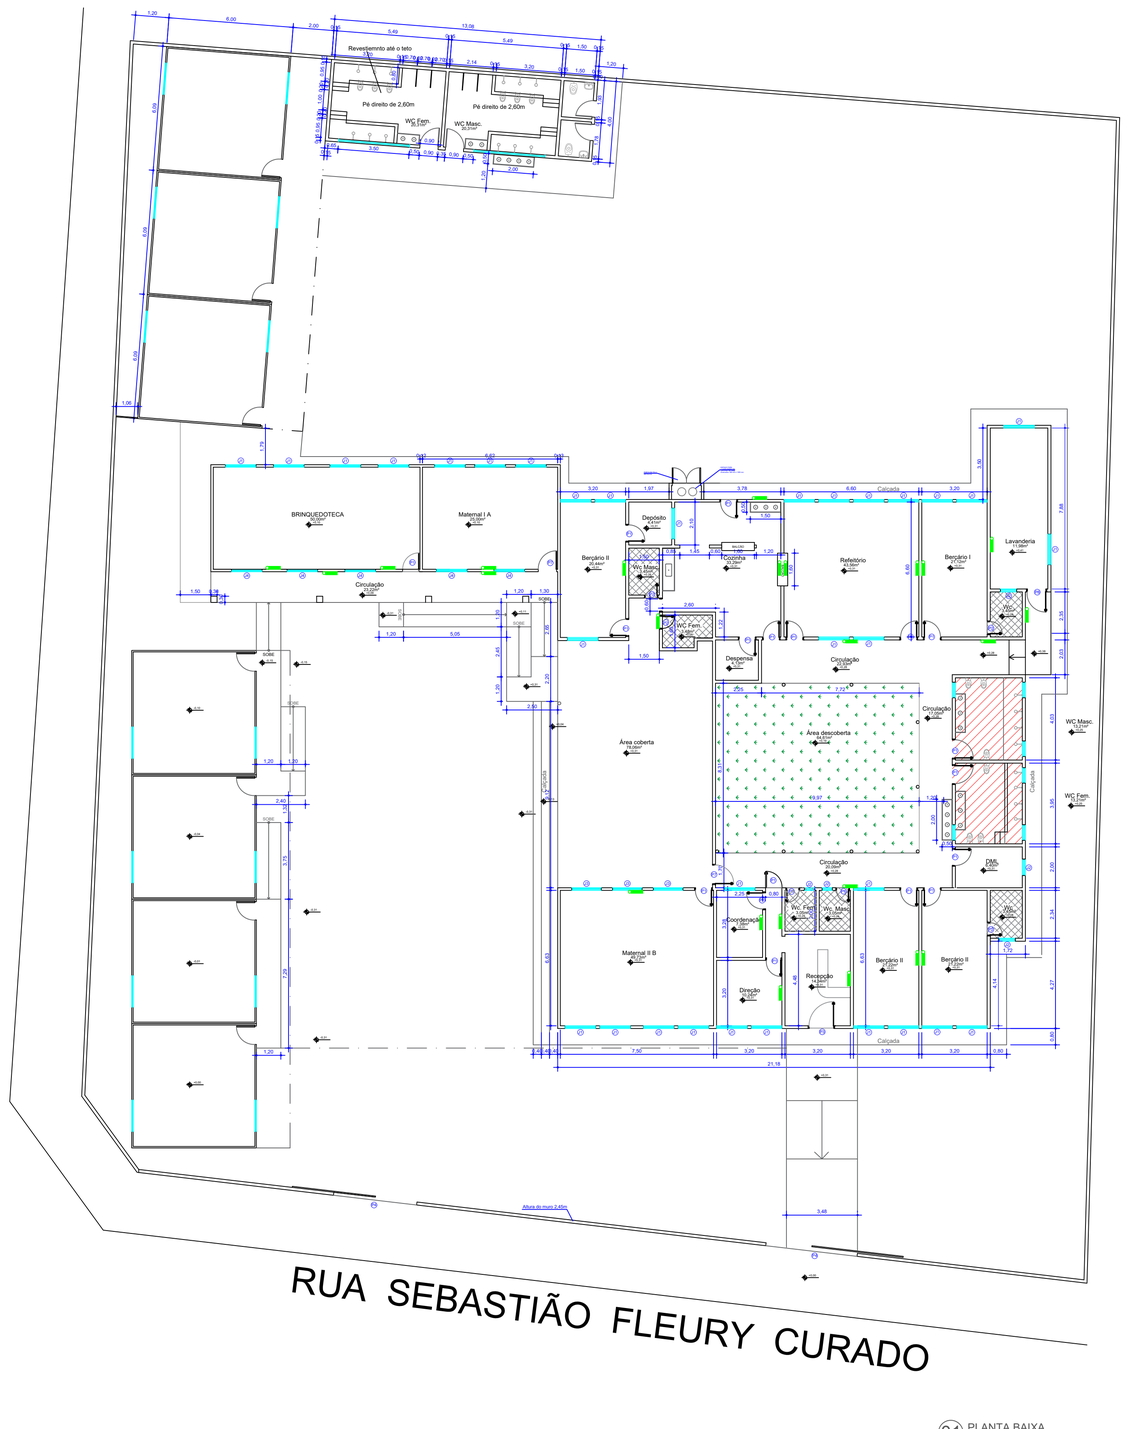


01 PLANTA BAIXA
ESCALA: 1/150

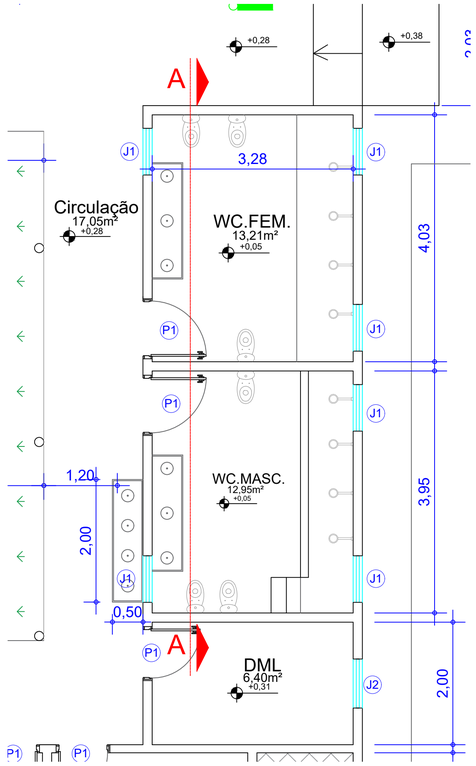


02 AMPLIAÇÃO DO BANHEIROS
ESCALA: 1/50

QUADRO DE ABERTURAS		
N.	TAMANHO	TIPO
Portas		
P1	0,93x 2,10	ABRIR
J1	0,56 x 0,76	BASCULANTE

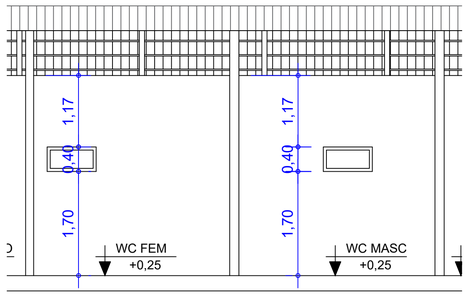

03 CORTE AA
ESCALA: 1/50

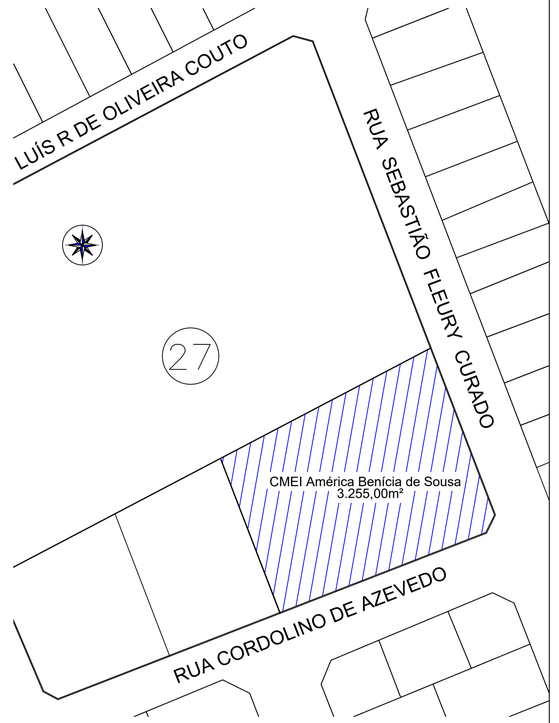

06 PLANTA DE SITUAÇÃO
ESCALA: 1/800

APROVAÇÃO:

REFORMA DOS BANHEIROS

Endereço: Rua Sebastião Fleuri Curado,Qd. 27, Lt. 01, Setor Cora Coralina, Goianira-GO

CMEI AMÉRICA BENICIO

Proprietário

FUNDO MUNICIPAL DE EDUCAÇÃO- CNPJ: 29.799.949/0001-85

Responsável Técnico

MARIA EDUARDA CARVALHO DOS SANTOS- CAU: A267819-5

LOGOMARCA:

DESCRIÇÃO DOS PAVTOS:
TÉRREO + COBERTURA

CONTEÚDO:
PLANTASITUAÇÃO
PLANTABAIXA
AMPLIAÇÃO
CORTE

ÁREA DO TERRENO: 3.255,00M²
ÁREA TOTAL DA CONSTRUÇÃO: 792,38M²
ÁREA DA REFORMA: 25,23M²
FOLHA: 1/1
DESENHO: METROS
DATA: 30/09/2026
ARQUIVO: REV01-CMEI_AMÉRICA_BENICIO
DESENHO: MARIA EDUARDA