
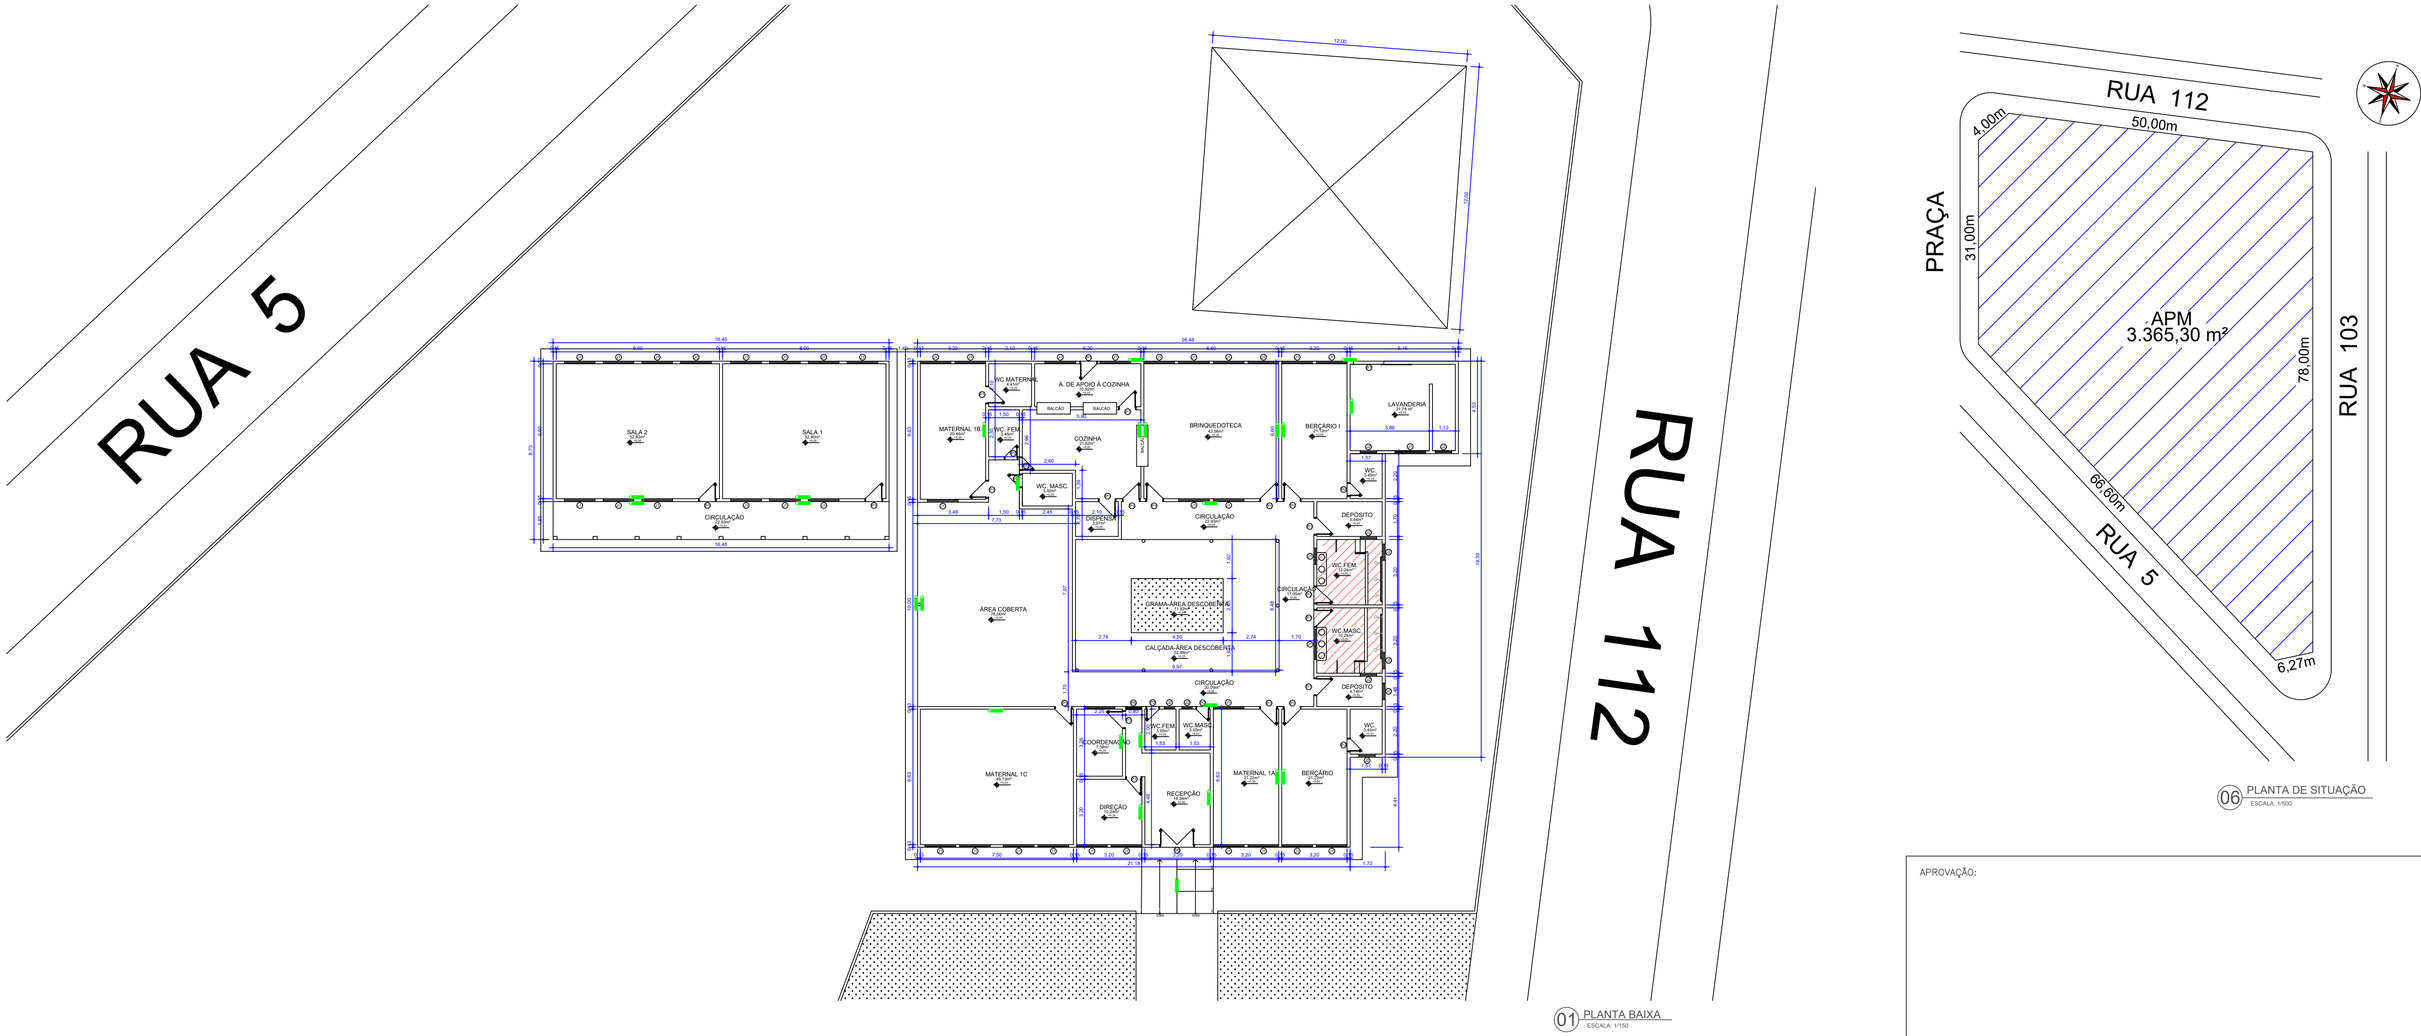



06 PLANTA DE SITUAÇÃO
ESCALA: 1/500

01 PLANTA BAIXA
ESCALA: 1/150

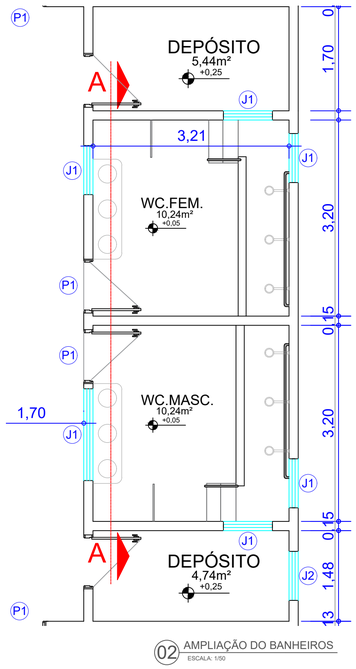

02 AMPLIAÇÃO DO BANHEIROS
ESCALA: 1/50

QUADRO DE ABERTURAS		
N.	TAMANHO	TIPO
Portas		
P1	0,82x 2,10	ABRIR
J1	0,80 x 0,58	BASCULANTE

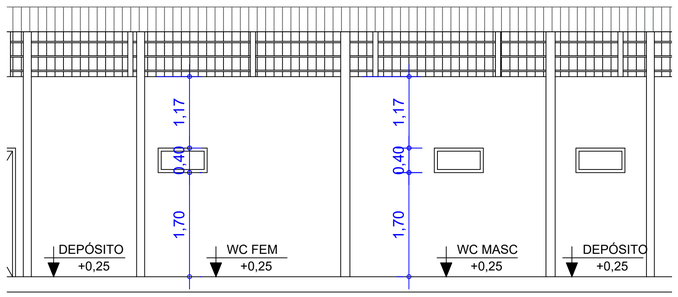

03 CORTE AA
ESCALA: 1/50

APROVAÇÃO:

REFORMA DOS BANHEIROS

Endereço: Rua 103,Qd. 03, Lt. APM 04, Setor Boa Vista, Goianira-GO

CMEI JOSÉ SILVA OLIVEIRA

Proprietário

FUNDO MUNICIPAL DE EDUCAÇÃO- CNPJ: 29.799.949/0001-85

Responsável Técnico

MARIA EDUARDA CARVALHO DOS SANTOS- CAU: A267819-5

LOGOMARCA:

DESCRIÇÃO DOS PAVTOS:
TÉRREO + COBERTURA

CONTEUDO:
PLANTASITUAÇÃO
PLANTABAIXA
AMPLIAÇÃO
CORTE

ÁREA DO TERRENO: 3.365,30M²
ÁREA TOTAL DA CONSTRUÇÃO: 781,48M²
ÁREA DA REFORMA: 23,97M²
FOLHA: 1/1
DESENHO: METROS
DATA: 30/09/2026
ARQUIVO: REV01-CMEI_JOSE_SILVA
DESENHO: MARIA EDUARDA