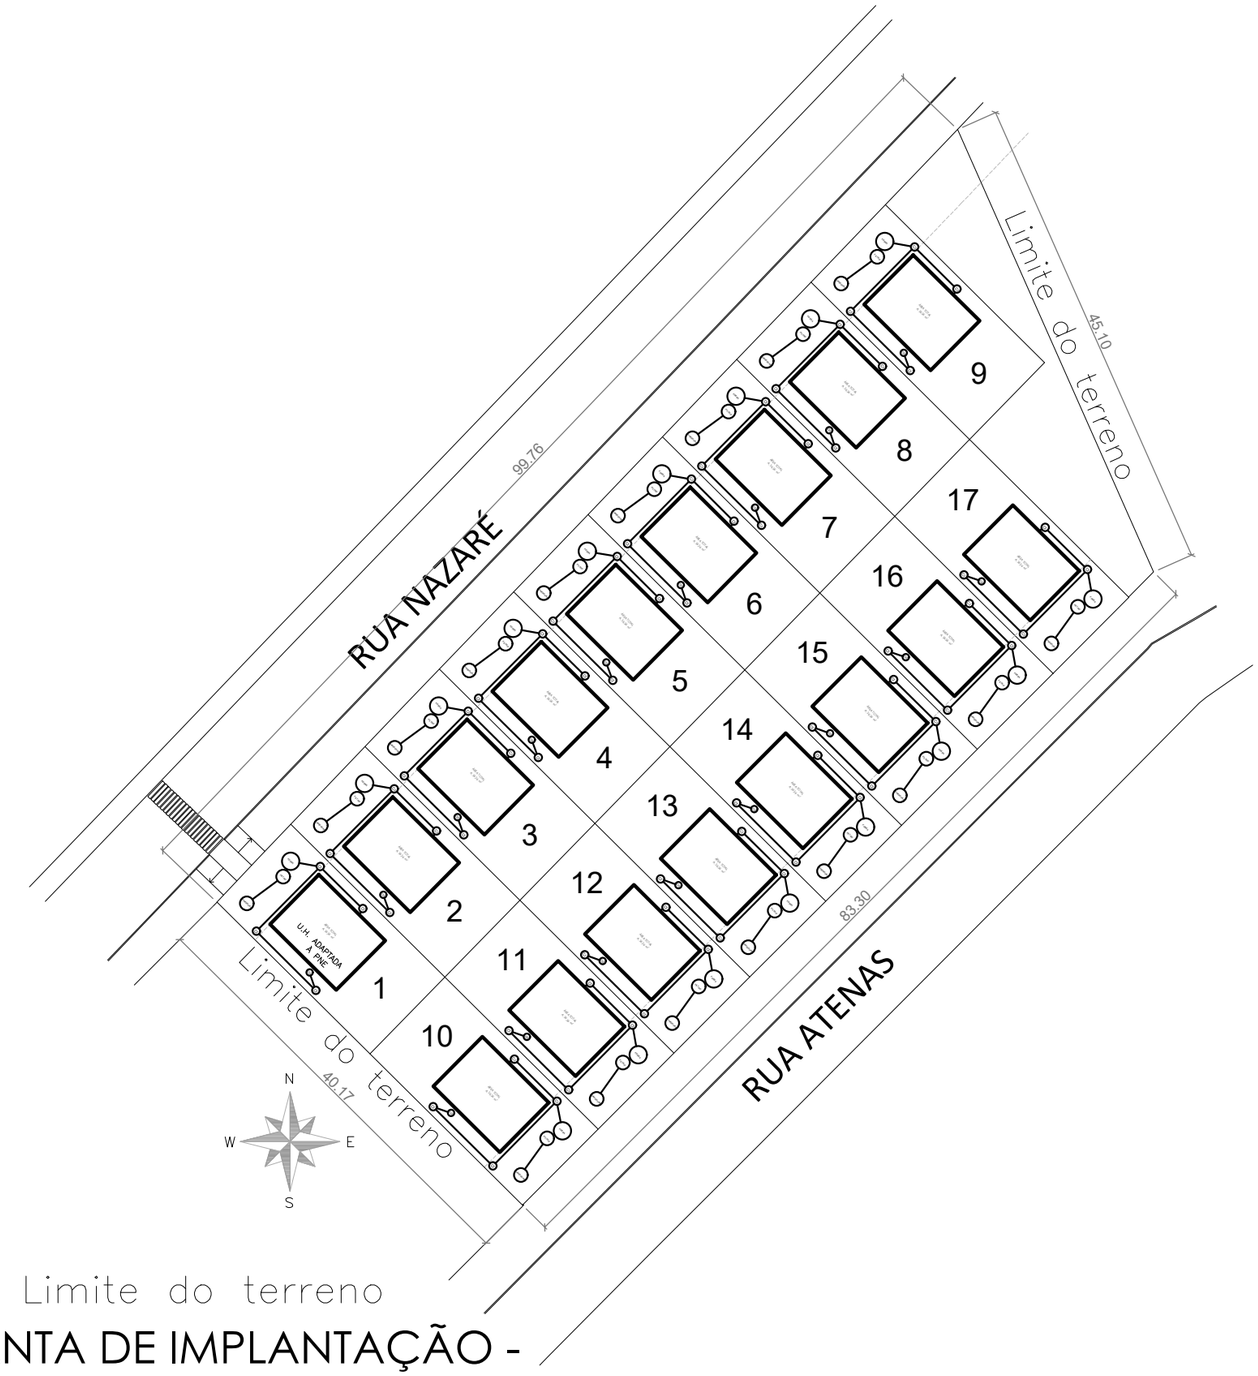

Limite do terreno

PLANTA DE IMPLANTAÇÃO - SISTEMA HIDROSSANITÁRIO

ESCALA : 1/500

PROJETO APROVADO

Aprovado em conformidade com a Lei n° 2.945/2020, que dispõe sobre o Código de Obras Municipal, e Lei Complementar n° 29/2020, que dispõe sobre o Plano Diretor Participativo do Município de Urussanga, e suas alterações.

ANÁLISE E ASSINATURA
Paola Alessandra Busarello
CAU N° A286444-4

Nota 1): O projeto fornecido pela SECRETARIA DE INFRAESTRUTURA E MOBILIDADE não contempla a implantação do sistema por se tratar de um processo particular de cada municipio e em função do lote a ser implantado. Diante disso a implantação do sistema é de responsabilidade do município e anexado no ao projeto padrão

Nota 2): O projeto apresenta o emprego de apenas um sumidouro e não dois como exige a norma. Justificamos o uso de apenas um pelo fato de o projeto fornecido pela secretaria de infraestrutura e mobilidade estar contamplando somente um sumidouro. Para não alterar o projeto padrão e consequentemente os custos previstos em orçamento, optamos de seguir o projeto padrão fornecido.

gov.br
Documento assinado digitalmente
JOSE ROBERTO HENKES
Data: 27/02/2026 11:09:05-0300
Verifique em https://validar.iti.gov.br

REVISÃO	ALTERAÇÕES	DATA	RESPONSÁVEL
R03			
R02			
R01	.	__/__/__	.

GOVERNO DE SANTA CATARINA

SIE | SECRETARIA DE INFRAESTRUTURA E MOBILIDADE
SAS | SECRETARIA DA ASSISTÊNCIA SOCIAL, MULHER E FAMÍLIA

CASA CATARINA

PROJETO IMPLANTAÇÃO HIDROSSANITÁRIO **Planta baixa**

RESP. TÉCNICO
ARQ. JOSÉ ROBERTO HENKES

ESCALA
1:500

DATA
29/01/2025

01/01

Assinado digitalmente
PAOLA ALESSANDRA BUSARELLO - CPF *** 833.979-**
Em 27/02/2026 às 14:05:44