CERCAMENTOS / GRADIS - DEMOLIÇÃO

CÓD.	DESCRIÇÃO	FABRICANTE	COMPRIMENTO (m)
35	CERCA RÚSTICA DE MADEIRA APARENTE COM ARAME/CORRENTE A SER DEMOLIDA	-	29,86 m
36	GRADE EM BARRAS METÁLICAS A SEREM DEMOLIDAS	-	2,02 m

DIVERSOS - DEMOLIÇÃO

CÓD.	DESCRIÇÃO	QUANT.
BB1	BEBEDOURO INDUSTRIAL EXISTENTE A SER REALOCADO	1

GUARDA-CORPO - DEMOLIÇÃO

CÓD.	DESCRIÇÃO	FABRICANTE	COMPRIMENTO (m)
38	CORRIMÃO DUPLO FIXADO NO PISO A SER REMOVIDO		3,35 m
39	GUARDA-CORPO A SER DEMOLIDO		3,20 m
40	GUARDA-CORPO E CORRIMÃO A SER DEMOLIDO		9,94 m

PISOS - DEMOLIÇÃO

CÓD.	DESCRIÇÃO	FABRICANTE	ÁREA (m²)	VOLUME (m³)
			89,14 m²	7,13 m³
20	PISO EM PORCELANATO DIM. 80X80 CM A SER DEMOLIDO	REF.: ELIANE OU EQUIVALENTE	20,65 m²	1,03 m³
21	PISO EM ARDOSIA A SER DEMOLIDO		673,43 m²	33,67 m³
22	PISO EM GRANILITE A SER DEMOLIDO		315,91 m²	15,80 m³
23	PISO EM CIMENTO POLIDO, COM PINTURA NA COR CINZA A SER DEMOLIDO	REF.: SUVINIL OU EQUIVALENTE	82,22 m²	4,11 m³
24	PISO EM CIMENTO POLIDO A SER DEMOLIDO	REF.: SUVINIL OU EQUIVALENTE	337,73 m²	16,89 m³
25	PISO EM CIMENTO CAMURÇADO A SER DEMOLIDO		248,33 m²	12,42 m³
26	PISO EM CERÂMICA, ACABAMENTO ACETINADO. DIM. 50X50 CM, NA COR BRANCO A SER DEMOLIDO	REF.: ELIANE OU EQUIVALENTE	91,42 m²	4,57 m³
27	PISO EM PORCELANATO RETIFICADO, ACABAMENTO ACETINADO, COR BEGE, DIM. 45X60CM A SER DEMOLIDO PISO EM PORCELANATO RETIFICADO, ACABAMENTO ACETINADO, COR BEGE, DIM. 40X40CM. PISO EM PORCELANATO RETIFICADO, ACABAMENTO ACETINADO, COR BEGE, DIM. 60X40CM.	REF.: ELIANE OU EQUIVALENTE SEVILHA BEGE- REF: ELIANE OU EQUIVALENTE SEVILHA BEGE- REF: ELIANE OU EQUIVALENTE	41,49 m²	2,07 m³
28	PISO EM CONCRETO E SER DEMOLIDO		1010,75 m²	101,07 m³
29	REVESTIMENTO EM CERÂMICA. ACABAMENTO ACETINADO. DIM 10X10 CM, NA COR BRANCO A SER DEMOLIDO	REF.: ELIANE OU EQUIVALENTE	6,57 m²	0,33 m³
30	PISO EM CERÂMICA, ACABAMENTO ACETINADO. DIM 30X30 CM, NA COR BRANCO A SER DEMOLIDO	REF.: ELIANE OU EQUIVALENTE	50,50 m²	2,52 m³
31	PISO EM CONCRETO DESEMPENADO A SER DEMOLIDO	REF.: SUVINIL OU EQUIVALENTE	775,34 m²	31,01 m³

FORRO E ACABAMENTOS DE TETO - DEMOLIÇÃO

CÓD.	DESCRIÇÃO	FABRICANTE	ÁREA (m²)	VOLUME (m³)
32	FORRO EM PVC FRISADO, NA COR BRANCO A SER DEMOLIDO	REF.: PLASBIL OU EQUIVALENTE	126,50 m²	6,32 m³
33	LAJE PINTADA COM TINTA PVA LATEX NA COR BRANCO NEVE E EMASSAMENTO COM MASSA PVA A SER DEMOLIDO	REF.: SUVINIL OU EQUIVALENTE	341,22 m²	3,41 m³
34	FORRO EM GESSO ACARTONADO A SER EMASSADO E PINTADO COM TINTA ACRÍLICA PREMIUM FOSCA PARA ÁREA SECA A SER DEMOLIDO	REF.: GYPSUM OU EQUIVALENTE / SUVINIL OU EQUIVALENTE	337,75 m²	16,89 m³

ACABAMENTO DE PAREDE - DEMOLIÇÃO

CÓD.	DESCRIÇÃO	FABRICANTE	ÁREA (m²)	VOLUME (m³)
01	PAREDE NA COR VERMELHA A SER LIXADA, RASPADA E LIMPADA PARA RECEBER NOVO ACABAMENTO	REF.: SUVINIL OU EQUIVALENTE	855,57 m²	1,71 m³
02	PAREDE NA COR CINZA A SER LIXADA, RASPADA E LIMPADA PARA RECEBER NOVO ACABAMENTO	REF.: SUVINIL OU EQUIVALENTE	404,74 m²	4,29 m³
03	PAREDE NA COR BRANCA A SER LIXADA, RASPADA E LIMPADA PARA RECEBER NOVO ACABAMENTO	REF.: SUVINIL OU EQUIVALENTE	1209,95 m²	12,81 m³
04	PAREDE NA COR AZUL PRAIA A SER LIXADA, RASPADA E LIMPADA PARA RECEBER NOVO ACABAMENTO	REF.: SUVINIL OU EQUIVALENTE	367,44 m²	7,33 m³
05	PAREDE NA COR AMARELA A SER LIXADA, RASPADA E LIMPADA PARA RECEBER NOVO ACABAMENTO	REF.: SUVINIL OU EQUIVALENTE	117,61 m²	0,24 m³
06	PAREDE NA COR VIOLETA A SER LIXADA, RASPADA E LIMPADA PARA RECEBER NOVO ACABAMENTO	REF.: SUVINIL OU EQUIVALENTE	29,44 m²	0,06 m³
07	REVESTIMENTO CERÂMICO, ACABAMENTO ACETINADO, COR BRANCO, DIM.: 60X30cm A SER DEMOLIDO	REF.: ELIANE OU EQUIVALENTE	111,52 m²	2,23 m³
08	REVESTIMENTO CERÂMICO, ACABAMENTO ACETINADO, COR BRANCO, DIM.: 45X45cm A SER DEMOLIDO	REF.: ELIANE OU EQUIVALENTE	8,25 m²	0,16 m³
09	REVESTIMENTO CERÂMICO, ACABAMENTO ACETINADO, COR BRANCO, DIM.: 50X35cm A SER DEMOLIDO	REF.: ELIANE OU EQUIVALENTE	296,64 m²	5,93 m³
10	REVESTIMENTO CERÂMICO COR BRANCO, DIM.: 10X10cm A SER DEMOLIDO	REF.: ELIANE OU EQUIVALENTE	158,15 m²	3,16 m³

NÚCLEOS DE PAREDE - DEMOLIÇÃO

CÓD.	DESCRIÇÃO	FABRICANTE	ÁREA (m²)	VOLUME (m³)
11	PAREDE DE ALVENARIA - BLOCO CERÂMICO - 19CM	FABRICANTE	52,61 m²	9,99 m³
12	PAREDE DE ALVENARIA - BLOCO CERÂMICO - 9CM	FABRICANTE	154,48 m²	13,83 m³
13	PAREDE DE ALVENARIA - BLOCO CERÂMICO - 14CM	FABRICANTE	972,52 m²	135,82 m³

DIVISÓRIAS - DEMOLIÇÃO

CÓD.	DESCRIÇÃO	FABRICANTE	ÁREA (m²)
14	DIVISÓRIA DE GRANITO POLIDO NAS FACES EXPOSTAS, Hl=180cm (SANITÁRIOS E CHUVEIROS) Hl=120cm (MICTÓRIO)		0,93 m²
15	GRAGIL METÁLICO: BARRAS 40mmx40mm		3,40 m²

TORNEIRAS E REGISTROS - DEMOLIÇÃO

CÓD.	DESCRIÇÃO	FABRICANTE	QUANT.
16	SIFÃO SANFONADO UNIVERSAL, COM COPO EXTENSÍVEL PLÁSTICO BRANCO.	REF.: ESTEVES OU EQUIVALENTE	12
17	TORNEIRA COZINHA BICA MÓVEL CURTA PAREDE LINHA IZY	DECA	5
18	TORNEIRA PARA LAVATÓRIO, COM ACIONAMENTO MANUAL	REF.:DECA OU EQUIVALENTE	12

VEGETAÇÃO - DEMOLIÇÃO

CÓD.	NOME POPULAR	NOME CIENTÍFICO	PORTE	QUANT.
19	ARECA BAMBU A SER SUPRIMIDA	Dypsis lutescens	MÉDIO	7

LOUÇAS E PEÇAS VINCULADAS - DEMOLIÇÃO

CÓD.	DESCRIÇÃO	FABRICANTE	QUANT.
41	CUBA DE EMBUTIR OVAL EM LOUÇA BRANCA	REF.: DECA OU EQUIVALENTE	1
42	BACIA SANITÁRIA COM CAIXA ACOPLADA A SER REMOVIDA	DECA	1
43	BACIA SANITÁRIA CONVENCIONAL A SER REMOVIDA	DECA	17
45	LAVATÓRIO COM COLUNA CITY A SER REMOVIDO	CELITE	5
46	MICTÓRIO A SER REMOVIDO		2
C5	CUBA DE EMBUTIR OVAL EM LOUÇA BRANCA	REF.: DECA OU EQUIVALENTE	11

BANCADAS / PEDRAS - DEMOLIÇÃO

CÓD.	DESCRIÇÃO	ÁREA (m²)	VOLUME (m³)
47	BANCADA DE GRANITO DIM. 60X50CM A SER REMOVIDA	0,30 m²	0,01 m³
48	BANCADA DE GRANITO DIM. 150X50CM A SER REMOVIDA	0,00 m²	0,00 m³
49	BANCADA DE GRANITO DIM. 210X60CM A SER REMOVIDA	0,00 m²	0,00 m³
50	BANCADA DE GRANITO DIM. 422X60CM A SER REMOVIDA	0,00 m²	0,00 m³
51	BANCADA DE GRANITO DIM. 260X60CM A SER REMOVIDA	3,12 m²	0,09 m³
52	BANCADA DE GRANITO DIM. 225X60CM A SER REMOVIDA	1,35 m²	0,04 m³
53	BANCADA DE GRANITO DIM. 130X50CM A SER REMOVIDA	0,65 m²	0,02 m³

TELHADOS - DEMOLIÇÃO

CÓD.	DESCRIÇÃO	FABRICANTE	ÁREA (m²)	VOLUME (m³)
54	TELHA EM FIBROCIMENTO DEMOLIDA	REF.: CALHA FORTE OU EQUIVALENTE	1388,68 m²	27,77 m³
55	TELHA METÁLICA GALVANIZADA ONDULADA DEMOLIDA.	REF.: CALHA FORTE OU EQUIVALENTE	30,87 m²	0,62 m³
56	TELHA CERÂMICA COLONIAL DEMOLIDA	REF.: BARROBELLO OU EQUIVALENTE	429,03 m²	21,45 m³

JANELAS - DEMOLIÇÃO

CÓD	DESCRIÇÃO	LARGURA (cm)	ALTURA (cm)	PEITORIL (cm)	QUANT.	ÁREA (m²)
57	JANELA DE CORRER, 4 FOLHAS EM VIDRO + BASCULANTE A SER DEMOLIDO	270,00	175,00	105,00	1	4,73 m²
58	JANELA DE CORRER 4 FOLHAS A SER DEMOLIDA	400,00	90,00	175,00	1	3,60 m²
59	JANELA DE CORRER, 4 FOLHAS EM VIDRO + BASCULANTEA SER DEMOLIDO	130,00	100,00	70,00	4	5,20 m²
60	JANELA BASCULANTE 6 FOLHAS A SER DEMOLIDA	500,00	200,00	80,00	1	10,00 m²
61	JANELA BASCULANTE 2 FOLHAS A SER DEMOLIDA	200,00	95,00	180,00	2	3,80 m²
62	JANELA BASCULANTE 3 FOLHAS A SER DEMOLIDA	330,00	60,00	200,00	2	3,96 m²

PORTAS - DEMOLIÇÃO

CÓD	DESCRIÇÃO	LARGURA (cm)	ALTURA (cm)	QUANT.	ÁREA (m²)
63	PORTA DE GIRO, GRADES METÁLICA A SER DEMOLIDA	80 cm	210 cm	1	1,68 m²
64	ABERTURA COM ALISAR DE MADEIRA A SER DEMOLIDA	80 cm	210 cm	1	1,68 m²
65	PORTA DE GIRO, METÁLICA A SER DEMOLIDA	60 cm	160 cm	6	7,68 m²
66	PORTA DE GIRO, METÁLICA, ONDULADA A SER DEMOLIDA	80 cm	210 cm	3	5,04 m²
67	PORTA DE GIRO, METÁLICA, ONDULADA A SER DEMOLIDA	70 cm	210 cm	1	1,47 m²
68	PORTA EM GRADE METÁLICA A SER DEMOLIDA	90 cm	210 cm	2	3,78 m²
69	PORTA DE GIRO, METÁLICA, ONDULADA A SER DEMOLIDA	60 cm	210 cm	1	1,26 m²
70	PORTA DE GIRO, METÁLICA, ONDULADA A SER DEMOLIDA	82 cm	215 cm	1	1,76 m²
71	PORTA DE GIRO, METÁLICA, ONDULADA A SER DEMOLIDA	90 cm	170 cm	2	3,06 m²
72	PORTA DE GIRO, METÁLICA A SER DEMOLIDA	70 cm	160 cm	1	1,12 m²
73	PORTA DE GIRO, VENEZIANA A SER DEMOLIDA	70 cm	190 cm	1	1,33 m²
74	PORTÃO DE CORRER A SER DEMOLIDA	270 cm	225 cm	1	6,08 m²
75	PORTÃO DE CORRER A SER DEMOLIDA	180 cm	205 cm	1	3,69 m²
76	PORTA DE GIRO, METÁLICA EXISTENTE A SER DEMOLIDA	80 cm	210 cm	4	6,72 m²
77	PORTA DE GIRO EM VIDRO, EXISTENTE A SER DEMOLIDA	90 cm	210 cm	3	5,67 m²
78	PORTA DE GIRO EM VIDRO, EXISTENTE A SER DEMOLIDA	70 cm	210 cm	2	2,94 m²
79	PORTA DE GIRO EM VIDRO, EXISTENTE A SER DEMOLIDA	80 cm	210 cm	2	3,36 m²
80	PORTA DE CORRER, 4 FOLHAS EM VIDRO A SER DEMOLIDA	245 cm	210 cm	2	10,29 m²
81	PORTA DE GIRO COM MOLDURA E PAINEL DE VIDRO A SER DEMOLIDA	70 cm	210 cm	1	1,47 m²
82	PORTA METÁLICA DE CORRER A SER DEMOLIDA	90 cm	180 cm	2	3,24 m²
83	PORTA DE GIRO METÁLICA LISA A SER DEMOLIDA	100 cm	210 cm	2	4,20 m²
84	PORTÃO DE CORRER A SER DEMOLIDA	370 cm	210 cm	1	7,77 m²
85	PORTA DE GIRO, METÁLICA, ONDULADA EXISTENTE A RECEBER MANUTENÇÃO COM LIMPEZA E PINTURA EM ESMALTE SINTÉTICO NA COR AZUL	82 cm	215 cm	2	3,53 m²

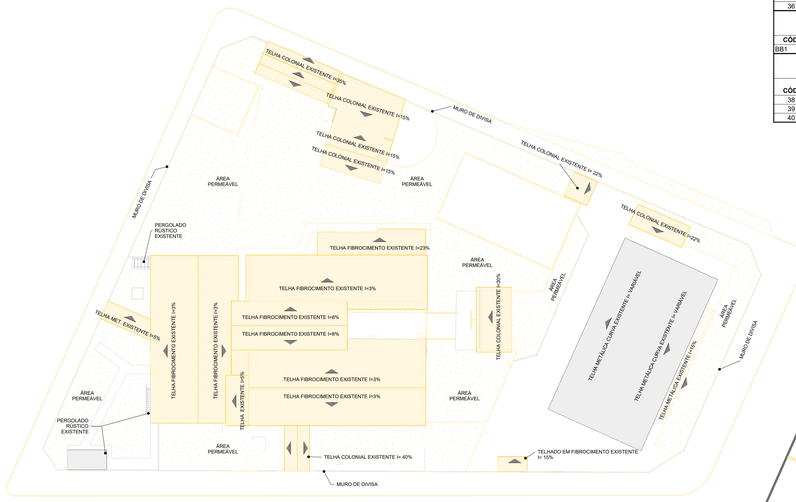

2 PLANTA DE COBERTURA DEMOLIÇÃO - DEMOLIÇÃO
ESCALA 1 : 400

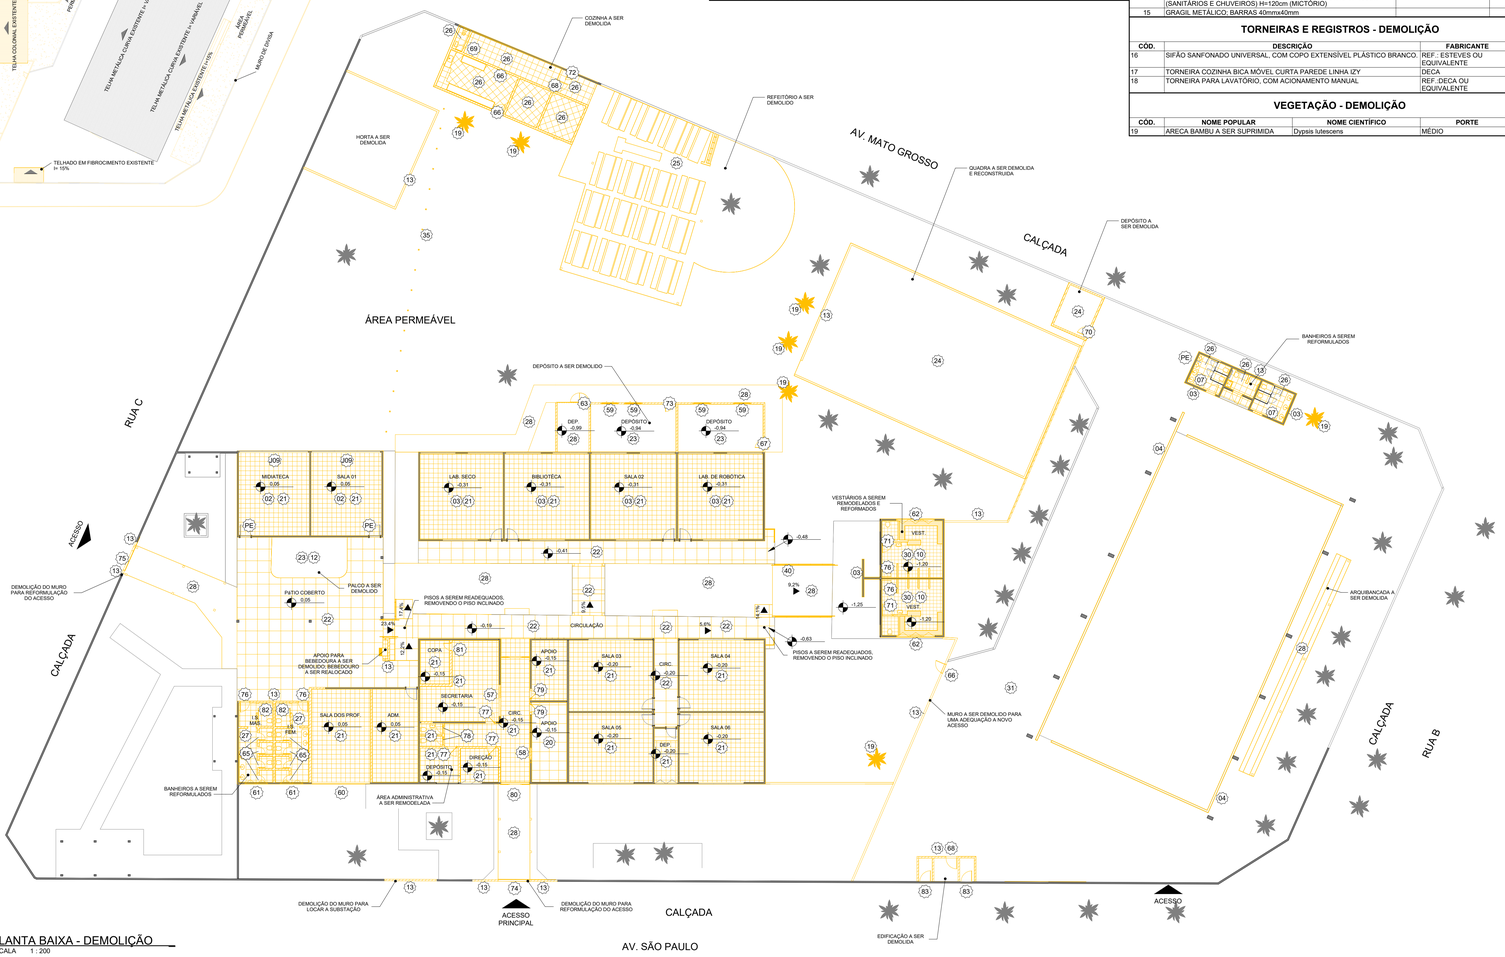

1 PLANTA BAIXA - DEMOLIÇÃO
ESCALA 1 : 200

QUADRO DE EXECUÇÃO DO SERVIÇOS PROPOSTOS NESSE PROJETO

1. ÁREA EXTERNA:
- Demolição de muro frontal e lateral para de nova entrada e subestação
- Demolição de rampas inacessíveis e construção de novas
- Pintura geral externa
- Demolição e alocação de nova arguibancada
- Supressão de arvores

2. MIDATECA/ROBÓTICA
- Troca de piso e forro
- Repintura das paredes
- Revitalização das esquadrias

3. NOVO LABORATÓRIO
- Troca de piso e forro
- Repintura das paredes
- Revitalização das esquadrias
- Novo revestimento de parede
- Alocação de bancadas

4. NOVA ÁREA DE CONVIVÊNCIA
- Troca de piso (i=2,3%) e ampliação
- Alocação de bancos
- Criação de canteiros
- Demolição de rampa
- Nova escada e rampas
- Criação de jardins

6. SALAS DE AULA:
- Troca de piso e forro
- Repintura das paredes
- Revitalização das esquadrias

7. SALA DOS PROFESSORES:
-Demolição de parede
-Repintura das paredes
-Troca de piso e forro
-Alocação de bancadas e pias

-Alocação de banheiros
-Troca de esquadrias

8. ENTRADA E SALAS ADMINISTRATIVAS:
-Reformulação de ambientes
-Demolição de paredes
-Repintura das paredes
-Troca de piso e forro
-Troca de portas e janelas

9. COZINHA E REFEITÓRIO:
-cozinha
-deposito
-lragem
-lixo
Cozinha antiga a ser demolida totalmente juntamente com o refeitório

10. SANITÁRIOS:
-Demolição das paredes divisa
-Troca dos vasos
-Troca das bancadas e pias
-Troca de revestimento de piso, parede e forro
-Alocação de novas divisórias
-Troca de esquadrias

11. QUADRA ESPORTIVA:
- repintura dos pisos e muretas
- demolição de arguibancada
- construção de nova arquibancada coberta
- alocação de novos alambrados H= 600 cm
- eveicopamento com tela hexagonal nas estruturas metálica aparente

12. QUADRA DESCOBERTA
- Troca de piso e murieta
- Repintura de piso e mureta
- Colocação de Chapim

13. PÁTIO INTERNO:
- Demolição de pisos
- Adequação de pisos e rampas
- Criação de jardins

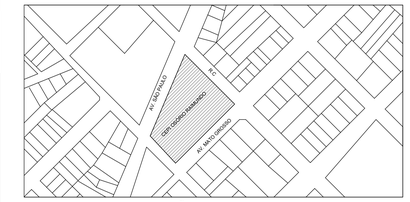

PLANTA DE LOCALIZAÇÃO - SEM ESCALA

NOTAS

- O NÍVEL 0,00 DA EDIFICAÇÃO CORRESPONDE AO NÍVEL 0,23 DO LEVANTAMENTO TOPOGRÁFICO FORNECIDO PELO CLIENTE.
- O DESENHO FOI ROTACIONADO PARA 94,16º PARA A DIREITA
- INCLINAÇÕES DOS TELHADOS APROXIMADAS
- INCLINAÇÕES DAS RAMPAS APROXIMADAS

LEGENDA

EXISTENTE	A CONSTRUIR ALVENARIA E REVESTIMENTO (PAREDE)	ELEMENTOS DEMOLIDOS/ REVITALIZADOS	A DEMOLIR TODOS OS ELEMENTOS QUE SERÃO DEMOLIDOS	JARDIM ÁREA PERMEÁVEL
		X		

SIMBOLOGIAS

X	PISO	X	TETO	X	DIVERSOS	ARV.XX	ÁRVORES
X	PAREDE	X	RODAPÉ	X	ESQUADRIAS	PALM.XX	PALMEIRAS
E	EXISTENTE A SER MANTIDO						

ESTADO DE GOIÁS
SECRETARIA DE ESTADO DA EDUCAÇÃO
SUPERINTENDÊNCIA DE INFRAESTRUTURA
GERÊNCIA DE PROJETOS E INFRAESTRUTURA

GERÊNCIA DE PROJETOS E INFRAESTRUTURA
APROVADO ___/___/___
TÉCNICO RESPONSÁVEL PELA APROVAÇÃO

CEPI OSÓRIO RAIMUNDO DE LIMA - IPORÁ

ENDEREÇO
AV. SÃO PAULO, 258-386 - VILA IPIRANGA, IPORÁ - GO, 76200-000

QUADRO DE ÁREAS

ÁREA DO TERRENO	ÁREA PERMEAB.	ÁREA EXISTENTE	ÁREA A DEMOLIR	ÁREA A CONSTRUIR	ÁREA TOTAL CONSTRUÇÃO
6170,79 m²	2272,94 m²	2417,93 m²	479,14 m²	589,61 m²	2528,40 m²

ELABORAÇÃO:
CONSÓRCIO DIAMANTE ENGENHARIA
AV. BARÃO HOMEM D. C MELO, Nº 3280 - NOVA GRANADA
BELO HORIZONTE - MG - CEP: 30.494-080
TEL: (31) 3347-4405 / (31) 3347-7078 / (31) 3571-1920
EMAIL: contato@grupoprojetosengenharia.com.br

AUTOR: DÉBORA EVELYN CALDEIRA DE LACERDA - ARQUITETA E URBANISTA - CAU: A257897-2

RT DA OBRA:

PROPRIETÁRIO: SECRETARIA DE ESTADO DA EDUCAÇÃO CNPJ: 01.409.705.0001-20
PREPOSTO: SABRINA SILVA VIEIRA VALENTE CPF: 041.530.091-64

EXECUTIVO DE ARQUITETURA

TIPO DE PROJETO

PLANTA BAIXA - DEMOLIÇÃO
COBERTURA - DEMOLIÇÃO
LOCALIZAÇÃO

ASSUNTO:

DATA:	ESCALA:	REVISÃO:	Nº RRT/ART:
SETEMBRO/2025	INDICADA	00	

REV.	DATA	DESCRIÇÃO	VISTO
02	09/2025	REVISÃO	DÉBORA L.
01	08/2025	REVISÃO	DÉBORA L.
00	08/2025	EMISSÃO INICIAL	DÉBORA L.

1 / 5
FOLHA: