



1 PLANTA BAIXA DE DEMOLIÇÃO
ESCALA 1 : 150



2 PLANTA DE COBERTURA DEMOLIÇÃO
ESCALA 1 : 500

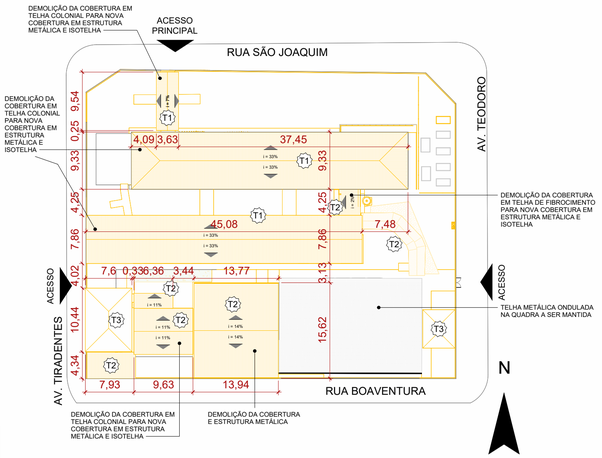

4 PERSPECTIVA - DEMOLIÇÃO 2
ESCALA

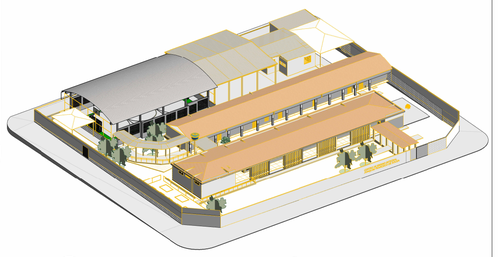

3 PERSPECTIVA - DEMOLIÇÃO
ESCALA

LEGENDA

EXISTENTE	A CONSTRUIR ALVENARIA E REVESTIMENTO (PAREDE)	ELEMENTOS DEMOLIDOS/ REVITALIZADOS	A DEMOLIR TODOS OS ELEMENTOS QUE SERÃO DEMOLIDOS	JARDIM ÁREA PERMEÁVEL
		X		

SIMBOLOGIAS

X	PISO	X	TETO	X	DIVERSOS	ARV.XX	ÁRVORES
X	PAREDE	X	RODAPÉ	X	ESQUADRIAS	PALM.XX	PALMEIRAS
E	EXISTENTE A SER MANTIDO						

PISOS - DEMOLIÇÃO

CÓD.	DESCRIÇÃO	ÁREA (m²)
01	PISO EM CERÂMICA, ACABAMENTO ACETINADO. DIM 45X45 CM, NA COR BEGE	32,34 m²
02	PISO PEDRA	23,53 m²
03	PISO EM GRANILITE EM AMBIENTES INTERNOS, COM ESPESSURA DE 8 MM	493,26 m²
04	PISO EM GRANILITE EM AMBIENTES EXTERNOS COM ESPESSURA DE 8 MM	138,27 m²
05	PISO CIMENTICIO - CONCRETO	826,57 m²
06	PISO EM CIMENTO QUEIMADO- PREVER JUNTAS DE DILATAÇÃO A CADA 2 METROS	39,06 m²

PORTAS - DEMOLIÇÃO

CÓD.	DESCRIÇÃO	LARGURA (cm)	ALTURA (cm)	QUANT.
P01	PORTA DE GIRO ONDULADA DE ALUMÍNIO, ACABAMENTO COM PINTURA EM ESMALTE SINTETICO BRILHANTE. COR CINZA ESCURO	82 cm	210 cm	5
P01	PORTA DE GIRO ONDULADA METALICA	72 cm	215 cm	2
P02	PORTA DE GIRO ONDULADA METALICA	82 cm	210 cm	9
P03	PORTA DE GIRO ONDULADA METALICA DIVI BANHEIROS	72 cm	180 cm	8
P04	PORTA DE GIRO METALICA LISA	80 cm	210 cm	2
P05	PORTÃO METÁLICO, 2 FOLHAS DE GIRO, FECHAMENTO EM TELA DEMOLIDO	100 cm	130 cm	1

TELHADOS - DEMOLIÇÃO

CÓD.	DESCRIÇÃO	ÁREA (m²)	VOLUME (m³)
T1	TELHA CERÂMICA COLONIAL	834,33 m²	41,72 m³
T2	TELHA VEGETAL ONDULADA	397,21 m²	13,90 m³
T3	LONA TENSIONADA - COBERTURA	116,21 m²	3,49 m³

TORNEIRAS E REGISTROS - DEMOLIÇÃO

CÓD.	DESCRIÇÃO	QUANT.
SF	SIFÃO SANFONADO UNIVERSAL, COM COPO EXTENSÍVEL PLÁSTICO BRANCO.	10
TO2	TORNEIRA PARA LAVATÓRIO, COM ACIONAMENTO MANUAL	10

GUARDA-CORPO - DEMOLIÇÃO

CÓD.	DESCRIÇÃO	COMPRIMENTO (m)
CO	CORRIMÃO DUPLO DE INOX, FIXADO NO PISO, PADRÃO ABNT. H = 90cm	28,80 m

ACESSÓRIOS - DEMOLIÇÃO

CÓD.	DESCRIÇÃO	QUANT.
CH	CHUVEIRO LINHA SPOT COM TUBO	2

FORRAÇÃO - DEMOLIÇÃO

CÓD.	DESCRIÇÃO	ÁREA (m²)	VOLUME (m³)
FO	FORRAÇÃO EM GRAMA ESMERALDA	597,58 m²	56,22 m³

ACABAMENTO DE PAREDE - DEMOLIÇÃO

CÓD.	DESCRIÇÃO	ÁREA (m²)	VOLUME (m³)
01	PAREDE PINTADA COM TINTA LÁTEX NA COR BRANCO NEVE A SER REMOVIDA	2508,74 m²	50,17 m³
01	PINTURA DE PAREDE EXTERNA A SER REPINTADA NA COR CINZA	14,79 m²	0,30 m³
02	PAREDE PINTADA COM TINTA LÁTEX NA COR: CINZA CLARO	489,28 m²	9,79 m³
03	REVESTIMENTO CERÂMICO, COR BRANCO EXISTENTE	186,73 m²	3,73 m³

VEGETAÇÃO - DEMOLIÇÃO

CÓD.	NOME POPULAR	NOME CIENTÍFICO	PORTE	QUANT.
VG01	ARBUSTOS A SEREM RETIRADOS	sem especificação	PEQUENO	1
VG02	LINHA DE GATO A SER REMOVIDA	Uncaria tomentosa	PEQUENO	10
VG03	FLAMBOYANZINHO A SER RETIRADO	Caesalpinia pulcherrima	PEQUENO	4
VG04	ARBUSTO LILAS A SER REMOVIDO	Syringa emodi.	PEQUENO	1
VG05	SAMAMBAIA AMERICANA A SER REMOVIDA	Nephrolepis exaltata	PEQUENO	1
VG06	ESCOVA DE GARRAFA A SER REMOVIDO	Callistemon rigidus	PEQUENO	2
VG07	ARVORE DE GRANDE PORTE A SER REMOVIDA	sem especificação	MÉDIO	2

LOUÇAS E PEÇAS VINCULADAS - DEMOLIÇÃO

CÓD.	DESCRIÇÃO	QUANT.
	Mictório	1
C1	CUBA DE EMBUTIR OVAL EM LOUÇA BRANCA	10
TQ	TANQUE DE GRANITO SINTÉTICO, COM 2 CUBAS	2
V1	BACIA PARA CAIXA ACOPLADA	8

FORRO E ACABAMENTOS DE TETO - DEMOLIÇÃO

CÓD.	DESCRIÇÃO	ÁREA (m²)	VOLUME (m³)
01	FORRO EM PVC FRISADO, NA COR BRANCO	382,28 m²	19,11 m³
02	LAJE PINTADA COM TINTA PVA LATEX NA COR BRANCO NEVE E EMASSAMENTO COM MASSA PVA	365,15 m²	3,65 m³

JANELAS - DEMOLIÇÃO

CÓD.	DESCRIÇÃO	LARGURA (cm)	ALTURA (cm)	PEITORIL (cm)	QUANT.	ÁREA (m²)
H		175,00	180,00	<varia>	5	15,75 m²
J01	GR	160,00	80,00	<varia>	3	3,84 m²
J01	JANELA FIXA BASCULANTE 08 FOLHAS EM ESTRUTURA DE ALUMÍNIO	150,00	66,00	<varia>	2	1,98 m²
J02	JANELA BASCULANTE COM FOLHAS FIXAS LATERAIS	150,00	170,00	80,00	1	2,55 m²
J03	JANELA BASCULANTE 3 FOLHAS EM VIDRO INCOLOR 8mm, ESTRUTURA METÁLICA PINTADA C/ FUNDO ANTICORROSIVO, E ACABAMENTO COM PINTURA EM ESMALTE SINTÉTICO BRILHANTE, COR CINZA ESCURO 504 - 180x60cm	180,00	60,00	150,00	1	1,08 m²
J04	JANELA BASCULANTE COM FOLHAS FIXAS LATERAIS EM ESTRUTURA DE ALUMÍNIO	170,00	170,00	20,00	2	5,78 m²
J05	JANELA DE CORRER, 4 FOLHAS EM VIDRO INCOLOR 8mm, ESTRUTURA METÁLICA PINTADA C/ FUNDO ANTICORROSIVO, E ACABAMENTO COM PINTURA EM ESMALTE SINTÉTICO BRILHANTE, COR CINZA ESCURO 504 - 200x120cm	150,00	145,00	<varia>	3	6,53 m²
J06	JANELA BASCULANTE 3 BANDEIRAS FIXAS	150,00	50,00	23,00	1	0,75 m²
J07	JANELA DE CORRER, 4 FOLHAS EM VIDRO INCOLOR 8mm, ESTRUTURA METÁLICA PINTADA C/ FUNDO ANTICORROSIVO, E ACABAMENTO COM PINTURA EM ESMALTE SINTÉTICO BRILHANTE, COR CINZA ESCURO 504 - 200x120cm	115,00	96,00	100,00	1	1,10 m²
J08	JANELA BASCULANTE 3 BANDEIRAS FIXAS	210,00	65,00	200,00	1	1,37 m²
J09	JANELA BASCULANTE COM FOLHAS FIXAS LATERAIS	150,00	136,00	125,00	1	2,04 m²
J12	JANELA BASCULANTE	150,00	67,00	210,00	4	4,02 m²
J56		145,00	50,00	90,00	2	1,45 m²

BANCADAS / PEDRAS - DEMOLIÇÃO

CÓD.	DESCRIÇÃO	ÁREA (m²)	VOLUME (m³)
	BANCADA PARA BANHEIROS, EM GRANITO POLIDO NAS FACES EXPOSTAS, COM TESTEIRA E RODABANCA, DIM.: 285X60CM E H=90CM	1,76 m²	0,05 m³
B1	BANCADA CHANFRADA EXISTENTE	0,54 m²	0,02 m³
B2	BANCADA PARA BANHEIROS, EM GRANITO POLIDO NAS FACES EXPOSTAS, COM TESTEIRA E RODABANCA	2,10 m²	0,06 m³

ESTADO DE GOIÁS
SECRETARIA DE ESTADO DA EDUCAÇÃO
SUPERINTENDÊNCIA DE INFRAESTRUTURA
GERÊNCIA DE PROJETOS E INFRAESTRUTURA

GERÊNCIA DE PROJETOS E INFRAESTRUTURA
APROVADO ___/___/___
TÉCNICO RESPONSÁVEL PELA APROVAÇÃO

CEPI - JOAQUIM FRANC. DE SOUZA

ENDEREÇO
RUA SÃO JOAQUIM, S/N°, SETOR SUL, PIRANHAS - GO

QUADRO DE ÁREAS

ÁREA DO TERRENO	ÁREA PERMEAB.	ÁREA EXISTENTE	ÁREA A DEMOLIR	ÁREA A CONSTRUIR	ÁREA TOTAL CONSTRUÇÃO
2960,20 m²	532,75 m²	933,39 m²	122,14 m²	373,98 m²	1185,23 m²

ELABORAÇÃO:
Consórcio Diamante Engenharia
CONSÓRCIO DIAMANTE ENGENHARIA
AV. BARÃO HOMEM D E MELO, Nº 3280 - NOVA GRANADA
BELO HORIZONTE - MG - CEP: 30.494-080
TEL: (31) 3347-4405 / (31) 3347-7079 / (31) 3571-1920
EMAIL: contato@grupoprojetaengenharia.com.br
DEBORA EVELYN CALDEIRA DE LACERDA:12045054624
AUTOR: DÉBORA EVELYN CALDEIRA DE LACERDA - ARQUITETA E URBANISTA - CAU: A257897-2
RT DA OBRA:
PROPRIETÁRIO: SECRETARIA DE ESTADO DA EDUCAÇÃO CNPJ: 01.409.705.0001-20
PREPOSTO: SABRINA SILVA VIEIRA VALENTE CPF: 041.530.091-64

EXECUTIVO DE ARQUITETURA

TIPO DE PROJETO

PLANTA BAIXA DEMOLIÇÃO
PLANTA DE COBERTURA DEMOLIÇÃO

ASSUNTO:

DATA:	ESCALA:	REVISÃO:	Nº RRT/ART:
NOVEMBRO/2025	INDICADA	03	

REV.	DATA	DESCRIÇÃO	VISTO
01	10/2025	REVISÃO	DÉBORA L
02	10/2025	REVISÃO	DÉBORA L
03	11/2025	REVISÃO	DÉBORA L

02/07
FOLHA: