
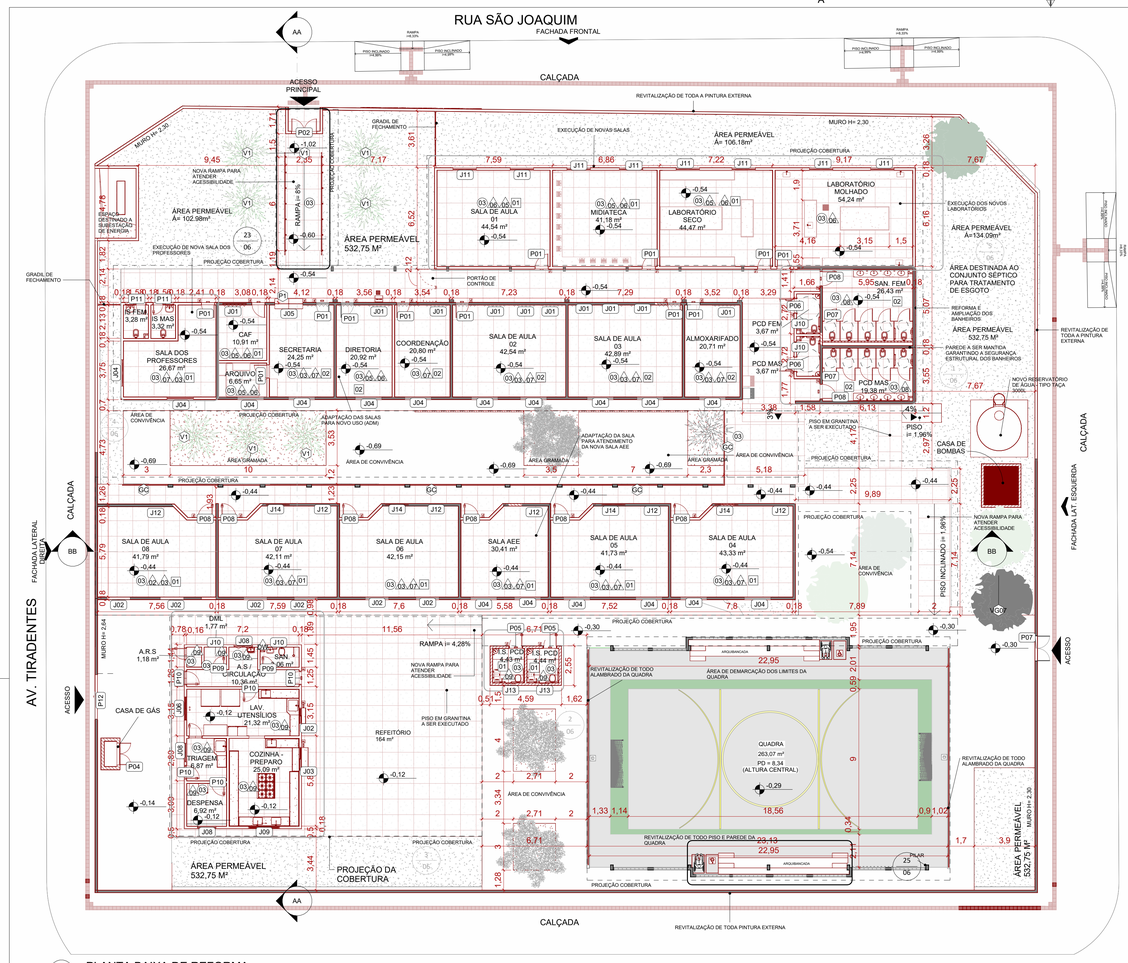


1 PLANTA BAIXA DE REFORMA
ESCALA 1 : 150

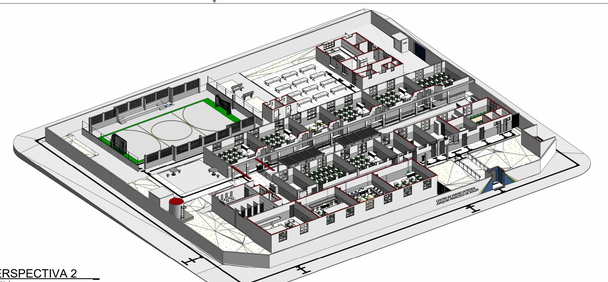

2 PERSPECTIVA 2
ESCALA

PORTAS

CÓD.	DESCRIÇÃO	FABRICANTE	LARGURA (cm)	ALTURA (cm)	QUANT.	ÁREA (m²)
P01	PORTA DE GIRO ONDULADA DE ALUMÍNIO; ACABAMENTO COM PINTURA EM ESMALTE SINTÉTICO BRILHANTE, COR CINZA ESCURO	FABRICANTE A DEFINIR	82	210	10	17,22 m²
P02	PORTA DE GIRO ONDULADA DE ALUMÍNIO DUAS FOLHAS, ACABAMENTO COM PINTURA EM ESMALTE SINTÉTICO BRILHANTE, COR CINZA ESCURO	FORNECEDOR LOCAL	160	210	1	3,36 m²
P03	PORTA DE GIRO EM UMA FOLHA, DE ALUMÍNIO VENEZIANA SEM VENTILAÇÃO, PINTURA C/ FUNDO ANTICORROSIVO, E ACABAMENTO COM PINTURA EM ESMALTE SINTÉTICO BRILHANTE, COR CINZA ESCURO	FABRICANTE A DEFINIR	80	210	1	1,68 m²
P04	PORTÃO EM GRADE DE ALUMÍNIO	FABRICANTE A DEFINIR	70	190	2	2,66 m²
P05	PORTA DE GIRO TIPO PCD	FABRICANTE A DEFINIR	82	210	2	3,44 m²
P06	PORTA DE GIRO PARA PCD ONDULA DE ALUMÍNIO, A SER EMASSADA E PINTADA C/ TINTA ESMALTE, ACABAMENTO FOSCO, NA COR: BRANCO.	REF.: RAPAIZ OU EQUIVALENTE	90	210	2	3,78 m²
P07	PORTA DE GIRO DE ALUMÍNIO EM VENEZIANA SEM VENTILAÇÃO	REF.: RAPAIZ OU EQUIVALENTE	80	160	10	12,80 m²
P08	PORTA DE GIRO ONDULADA DE ALUMÍNIO; ACABAMENTO COM PINTURA EM ESMALTE SINTÉTICO BRILHANTE, COR CINZA ESCURO	REF.: RAPAIZ OU EQUIVALENTE	90	210	8	15,12 m²
P09	PORTA DE GIRO ONDULADA DE ALUMÍNIO; ACABAMENTO COM PINTURA EM ESMALTE SINTÉTICO BRILHANTE, COR CINZA ESCURO	REF.: RAPAIZ OU EQUIVALENTE	70	210	3	4,41 m²
P10	PORTA DE GIRO ONDULADA DE ALUMÍNIO; ACABAMENTO COM PINTURA EM ESMALTE SINTÉTICO BRILHANTE, COR CINZA ESCURO	PORMADE OU SIMILAR	80	210	6	10,08 m²
P11	PORTA DE GIRO ONDULADA DE ALUMÍNIO; ACABAMENTO COM PINTURA EM ESMALTE SINTÉTICO BRILHANTE, COR CINZA ESCURO	REF.: RAPAIZ OU EQUIVALENTE	60	210	2	2,52 m²
P12	PORTÃO DE CORRER ONDULADO	FABRICANTE A DEFINIR	286	230	1	6,58 m²

DIVISÓRIAS

CÓD.	DESCRIÇÃO	ÁREA (m²)
	ALAMBRADO ESTRUTURADO POR TUBOS DE AÇO GALVANIZADO COM TELA DE ARAME GALV. FIO 14BWG E MALHA 5X5CM	103,22 m²
D1	DIVISÓRIA DE GRANITO POLIDO NAS FACES EXPOSTAS, H=180cm (SANITÁRIOS E CHUVEIROS) H=120cm (MICTÓRIO)	24,67 m²

MOBILIÁRIO URBANO

CÓD.	DESCRIÇÃO	FABRICANTE	QUANT.
BC2	BANCO DE CONCRETO PRÉ MOLDADO COM ENCOSTO	REF.: CF MOLDART OU EQUIVALENTE	4
MS	CONJUNTO MESA E BANCOS EM CONCRETO PARA ÁREA EXTERNA	CONFORME FORNECEDOR	8
PER	PERGOLADO A SER ALOCADO NA ÁREA DE CONVIVÊNCIA		2

PISO PODOTÁTIL

CÓD.	DESCRIÇÃO	FABRICANTE	QUANT.	ÁREA (m²)
	PISO PODOTÁTIL DIRECIONAL EM BORRACHA ASSENTADO COM ARGAMASSA, ESP: 12MM	REF: STEEL RUBER OU EQUIVALENTE	0	0,75 m²
PA	PISO PODOTÁTIL ALERTA EM CONCRETO	REF: STEEL RUBER OU EQUIVALENTE	84	5,25 m²
PA1	PISO PODOTÁTIL ALERTA EM BORRACHA ASSENTADO COM ARGAMASSA, ESP: 12MM	REF: STEEL RUBER OU EQUIVALENTE	324	20,25 m²
PD	PISO PODOTÁTIL DIRECIONAL EM CONCRETO	REF: STEEL RUBER OU EQUIVALENTE	925	57,81 m²
PD1	PISO PODOTÁTIL DIRECIONAL EM BORRACHA ASSENTADO COM ARGAMASSA, ESP: 12MM	REF: STEEL RUBER OU EQUIVALENTE	501	31,31 m²
PTA	PISO PODOTÁTIL ALERTA EM BORRACHA ASSENTADO COM ARGAMASSA, ESP: 12MM	REF: STEEL RUBER OU EQUIVALENTE	0	3,81 m²
PTD	PISO PODOTÁTIL DIRECIONAL EM BORRACHA ASSENTADO COM ARGAMASSA, ESP: 12MM	REF: STEEL RUBER OU EQUIVALENTE	0	10,13 m²

VEGETAÇÃO

CÓD.	NOME POPULAR	NOME CIENTÍFICO	PORTE	QUANT.
V1	CARIOTA A SER IMPLANTADA	Caryota mitis	MÉDIO	7
V2	ÁRVORE MÉDIO PORTE A SER IMPLANTADA - ALFENEIRO	Ligustrum vulgare	MÉDIO	3

BANCADAS / PEDRAS

CÓD.	DESCRIÇÃO	FABRICANTE	ÁREA (m²)
B01	BANCADA RETANGULAR EM GRANITO CINZA ANDORINHA POLIDO NAS FACES EXPOSTAS	CONFORME FORNECEDOR	3,84 m²
B02	BANCADA PARA COZINHA, EM GRANITO BRANCO SIENA POLIDO NAS FACES EXPOSTAS, COM TESTEIRA E RODABANCA	CONFORME FORNECEDOR	0,00 m²
B03	BANCADA RETANGULAR EM GRANITO CINZA ANDORINHA POLIDO NAS FACES EXPOSTAS	CONFORME FORNECEDOR	10,73 m²
B06	BANCADA RETANGULAR EM GRANITO CINZA ANDORINHA POLIDO NAS FACES EXPOSTAS	CONFORME FORNECEDOR	8,03 m²
B7	BANCADA EM GRANITO BRANCO SIENA	CONFORME FORNECEDOR	1,55 m²
B07	BANCADA EM L, GRANITO BRANCO SIENA POLIDO NAS FACES EXPOSTAS	CONFORME FORNECEDOR	6,24 m²
B8	BANCADA EM GRANITO BRANCO SIENA	CONFORME FORNECEDOR	0,42 m²
B08	BANCADA PARA BANHEIROS, EM GRANITO SIENA POLIDO NAS FACES EXPOSTAS, COM TESTEIRA E RODABANCA	CONFORME FORNECEDOR	3,50 m²
B10	BANCADA DE GRANITO BRANCO SIENA	CONFORME FORNECEDOR	1,72 m²
B11	BANCADA DE GRANITO BRANCO SIENA	CONFORME FORNECEDOR	1,26 m²
BC9	BANCADA EM GRANITO BRANCO SIENA, POLIDO NAS FACES EXPOSTAS	CONFORME FORNECEDOR	9,82 m²

PISOS

CÓD.	DESCRIÇÃO	FABRICANTE	ÁREA (m²)
01	PISO CIMENTICIO - CONCRETO - 10	MOLDADO IN LOCO	1349,58 m²
02	PISO CIMENTICIO - CONCRETO - 8	MOLDADO IN LOCO	100,49 m²
03	PISO EM GRANITINA NA COR NATURAL C/ RODAPÉ 7CM DO MESMO MATERIAL	MOLDADO IN LOCO	1273,73 m²
04	PISO EM CIMENTO CAMURÇADO, COM PINTURA NA COR CINZA - PREVER JUNTAS DE DILATAÇÃO A CADA 2 METROS		18,66 m²

CERCAMENTOS / GRADIS

CÓD.	DESCRIÇÃO	FABRICANTE	COMPRIMENTO (m)
GR1	CERCAMENTO EM GRADIL COM BARRAS DE AÇO NA VERTICAL		5,01 m

TORNEIRAS E REGISTROS

CÓD.	DESCRIÇÃO	FABRICANTE	QUANT.
CH1	CHUVEIRO COM DUCHINHA P/ PNE	REF.: DOCOL OU EQUIVALENTE	2
CH2	CHUVEIRO ELÉTRICO BRANCO MAXI DUCHA ULTRA, 5500W 110V	REF.: LORENZETTI OU EQUIVALENT	1
DH	DUCHA HIGIENICA COM REGISTRO CROMADO	REF.: DOCOL OU EQUIVALENTE	2
SF	SIFÃO PARA LAVATÓRIO 1"X1 1/2" COM TUBO DE 300 MM (BS816C5CRB), LINHA COMPLEMENTOS - METAIS CELITE	Celite	2
TO1	TORNEIRA COZINHA MESA LINHA QUADRATTA	DECA	10
TO2	TORNEIRA PARA LAVATÓRIO, COM ACIONAMENTO MANUAL	REF .DECA OU EQUIVALENTE	15
TO3	TORNEIRA DE PAREDE EM METAL CROMADO, PARA TANQUE E JARDIM	REF.: DECA OU EQUIVALENTE	1

TELHADOS

CÓD.	DESCRIÇÃO	FABRICANTE	ÁREA (m²)
01	ISOTELHA COLONIAL TÉRMICA SANDUÍCHE TERRACOTA COM FORRO BRANCO - NÚCLEO EM PIR 40mm	REF: KINGSPSAN ou EQUIVALENTE	1596,14 m²
02	TELHA METÁLICA GALVANIZADA ONDULADA, COM ACABAMENTO NATURAL	REF.: CALHA FORTE OU EQUIVALENTE	14,84 m²

LOUÇAS E PEÇAS VINCULADAS

CÓD.	DESCRIÇÃO	FABRICANTE	QUANT.
C1	CUBA DE EMBUTIR OVAL EM LOUÇA BRANCA	REF.: DECA OU EQUIVALENTE	5
C2	CUBA DE EMBUTIR PANELÃO EM AÇO INOX ACETINADO 45X30 CM	Deca	3
C3	CUBA DE EMBUTIR PANELÃO EM AÇO INOX ACETINADO 60X45 CM	Deca	4
C4	CUBA DE EMBUTIR PANELÃO EM AÇO INOX ACETINADO 70X60 CM	REF.: TRAMONTINA OU EQUIVALENTE.	2
C5	CUBA DE EMBUTIR PANELÃO EM AÇO INOX ACETINADO 40X30 CM		1
L1	LAVATÓRIO SUSPENSO COM COLUNA EM LOUÇA BRANCA	REF.: DECA OU EQUIVALENTE	2
L2	LAVATÓRIO COM COLUNA CITY	REF.: CELITE OU EQUIVALENTE	1
L3	LAVATÓRIO DE CANTO SUSPENSO, COR BRANCO	<varia>	4
TQ	TANQUE SUSPENSO DE CERÂMICA	REF.: DECA OU EQUIVALENTE	1
V1	BACIA SANITÁRIA PCD EM CERÂMICA BRANCA COM ASSENTO	REF.: DECA OU EQUIVALENTE	4
V2	BACIA SANITÁRIA CONVENCIONAL LINHA DUNA	REF.: DECA OU EQUIVALENTE	13

FORRO E ACABAMENTOS DE TETO

CÓD.	DESCRIÇÃO	FABRICANTE	ÁREA (m²)
01	FORRO EM GESSO ACARTONADO A SER EMASSADO E PINTADO COM TINTA ACRÍLICA PREMIUM FOSCA PARA ÁREA MOLHADA	REF.: GYPSUM OU EQUIVALENTE / SUVINIL OU EQUIVALENTE	669,05 m²
02	LAJE PINTADA COM TINTA PVA LATEX NA COR BRANCO NEVE E EMASSAMENTO COM MASSA PVA	REF.: SUVINIL OU EQUIVALENTE	226,59 m²

FORRAÇÃO

CÓD.	DESCRIÇÃO	FABRICANTE	ÁREA (m²)
FO	FORRAÇÃO EM GRAMA ESMERALDA		78,19 m²

PEITORIL / SOLEIRA

CÓD.	DESCRIÇÃO	FABRICANTE	QUANT.	ÁREA (m²)
P1	PEITORIL GUICHÊ EM CINZA ANDORINHA (CONFORME PADRÃO SEDUC)	FORNECEDOR LOCAL	2	1,17 m²
S1	SOLEIRA EM GRANITINA	MARMORARIA LOCAL	11	1,32 m²

GUARDA-CORPO

CÓD.	DESCRIÇÃO	FABRICANTE	COMPRIMENTO (m)
CO	CORRIMÃO DUPLO DE INOX, FIXADO NO PISO, PADRÃO ABNT. H = 90cm	CONFORME FORNECEDOR	12,04 m
GC	GUARDA-CORPO EM INOX, COM BARRAS VERTICAIS. H=130cm	CONFORME FORNECEDOR	39,28 m

DRYWALL

CÓD.	DESCRIÇÃO	FABRICANTE	ÁREA (m²)
DW	DIVISÓRIA EM DRYWALL SIMPLES COM 9,5 CM DE ESPESSURA, COMPOSTA POR UMA CHAPA DE GESSO ACARTONADO STANDARD EM CADA FACE E UM UMA LINHA DE ESTRUTURA COM ESPAÇO INTERNO DE 70 MM.		25,18 m²

JANELAS

CÓD.	DESCRIÇÃO	FABRICANTE	LARGURA (cm)	ALTURA (cm)	PEITORIL (cm)	QUANT.	ÁREA (m²)
J01	JANELA FIXA BASCULANTE 08 FOLHAS EM ESTRUTURA DE ALUMÍNIO	FORNECEDOR LOCAL	150	66	22	1	0,99 m²
J02	JANELA DE ENROLAR, EM VENEZIANA SEM VENTILAÇÃO, ACABAMENTO COM PINTURA EM ESMALTE SINTÉTICO BRILHANTE, COR CINZA ESCURO	FORNECEDOR LOCAL	100	160	90	1	1,60 m²
J03	JANELA DE ENROLAR, EM VENEZIANA SEM VENTILAÇÃO, ACABAMENTO COM PINTURA EM ESMALTE SINTÉTICO BRILHANTE, COR CINZA ESCURO	REF.: TECNOPORTAS OU EQUIVALENTE	150	160	90	1	2,40 m²
J04	JANELA BASCULANTE COM FOLHAS FIXAS LATERAIS EM ESTRUTURA DE ALUMÍNIO	FORNECEDOR LOCAL	170	170	80	2	5,78 m²
J05	GUICHE DE ATENDIMENTO (CONFORME PADRÃO)	REF.: TECNOPORTAS OU EQUIVALENTE	180	150	100	1	2,70 m²
J06	JANELA DE CORRER, 4 FOLHAS EM VIDRO INCOLOR 8mm, ESTRUTURA DE ALUMÍNIO PINTADA C/ FUNDO ANTICORROSIVO, E ACABAMENTO COM PINTURA EM ESMALTE SINTÉTICO BRILHANTE, COR CINZA ESCURO	FORNECEDOR LOCAL	150	120	120	1	1,80 m²
J07	JANELA BASCULANTE 1 FOLHA EM VIDRO INCOLOR 8mm, ESTRUTURA DE ALUMÍNIO PINTADA C/ FUNDO ANTICORROSIVO, E ACABAMENTO COM PINTURA EM ESMALTE SINTÉTICO BRILHANTE, COR CINZA ESCURO	FORNECEDOR LOCAL	60	60	160	2	0,72 m²
J08	JANELA DE ALUMÍNIO BASCULANTE, DUAS FOLHAS -PINTURA EM ESMALTE SINTÉTICO BRILHANTE COR CINZA ESCURO 504, PREVER FUNDO ANTICORROSIVO	REF.: TECNOPORTAS OU EQUIVALENTE	120	60	180	3	2,16 m²
J09	JANELA DE CORRER, 4 FOLHAS EM VIDRO INCOLOR 8mm, ESTRUTURA DE ALUMÍNIO PINTADA C/ FUNDO ANTICORROSIVO, E ACABAMENTO COM PINTURA EM ESMALTE SINTÉTICO BRILHANTE, COR CINZA ESCURO	REF.: TECNOPORTAS OU EQUIVALENTE	200	120	120	1	2,40 m²
J10	JANELA DE ALUMÍNIO BASCULANTE, UMA FOLHA -PINTURA EM ESMALTE SINTÉTICO BRILHANTE COR CINZA ESCURO 504, PREVER FUNDO ANTICORROSIVO	REF.: TECNOPORTAS OU EQUIVALENTE	60	60	160	4	1,44 m²
J11	JANELA BASCULANTE 6 FOLHAS MÓVEIS E 3 BANDEIRAS FIXAS EM VIDRO INCOLOR 8mm, ESTRUTURA DE ALUMÍNIO PINTADA C/ FUNDO ANTICORROSIVO, E ACABAMENTO COM PINTURA EM ESMALTE SINTÉTICO BRILHANTE, COR CINZA ESCURO	FORNECEDOR LOCAL	150	150	96	8	18,00 m²
J12	JANELA EM GRADE COM MALHA DE 3 A 7MM, ABERTURA INFERIOR E SUPERIOR, MÍN. 10% DA PROJEÇÃO EM PLANTA	REF.: TECNOPORTAS OU EQUIVALENTE	60	20	139	2	0,24 m²
J13	JANELA BASCULANTE 1 FOLHA EM VIDRO INCOLOR 8mm, ESTRUTURA DE ALUMÍNIO PINTADA C/ FUNDO ANTICORROSIVO, E ACABAMENTO COM PINTURA EM ESMALTE SINTÉTICO BRILHANTE, COR CINZA ESCURO	REF.: TECNOPORTAS OU EQUIVALENTE	60	60	180	2	0,72 m²
J14	JANELA EM GRADE COM MALHA DE 3 A 7MM, ABERTURA INFERIOR E SUPERIOR, MÍN. 10% DA PROJEÇÃO EM PLANTA	FORNECEDOR LOCAL	150	67	210	4	4,02 m²

ACESSÓRIOS

CÓD.	DESCRIÇÃO	FABRICANTE	QUANT.
AL	ALARME BANHEIRO PCD COM BOTOEIRA A PROVA D'AGUA SEM FIO	REF.: SOLUCENTER OU EQUIVALENTE	4
BA1	BARRA DE APOIO RETA 80CM, EM AÇO INOX	REF.: TECKINOX OU EQUIVALENTE	8
BA2	BARRA DE APOIO RETA 40CM, EM AÇO INOX, COM ACABAMENTO POLIDO EM ALTO BRILHO	REF.: TECKINOX OU EQUIVALENTE	2
BA3	BARRA DE APOIO L, EM AÇO INOX 70CM, COM ACABAMENTO POLIDO EM ALTO BRILHO	REF.: TECKINOX OU EQUIVALENTE	6
BA4	BARRA DE APOIO RETA 70CM, EM AÇO INOX	REF.: TECKINOX OU EQUIVALENTE	6
BN	BANCO ARTICULADO, COM BASE EM CHAPA PERFURADA DE AÇO INOX E DIMENSÃO DE 70X45CM	REF.: PROJINOX OU EQUIVALENTE	2
ES	ESPELHO EM CRISTAL NACIONAL 4MM, COM DIMENSÕES DE 40X90CM	ESPELHO COLADO NA PAREDE COM ADESIVO SELANTE DE SILICONE OU EQUIVALENTE	8
PA	PLACAS DE AMBIENTES	CONFORME FORNECEDOR	29
PH	PORTA PAPEL HIGIÊNICO ROLÃO EM AÇO INOX, COM FECHADURA CENTRAL, PARA ROLO DE ATÉ 500 M	REF: TRAMONTINA OU EQUIVALENTE	2
SB	SABONETEIRA EM PLÁSTICO ABS DE SPRAY, COR: BRANCA COM CAPACIDADE PARA 900ML	REF.: JSN OU EQUIVALENTE	7
TL	TOALHEIRA DE PAPEL INTERFOLHEADO EM PLÁSTICO ABS COR BRANCO	REF.: JSN OU EQUIVALENTE	1
VD	VÁLCULA DE DESCARGA	REF.: DECA OU EQUIVALENTE	15

ACABAMENTO DE PAREDE

CÓD.	DESCRIÇÃO	FABRICANTE	ÁREA (m²)
01	PINTURA DE PAREDE EXTERNA A SER REPINTADA NA COR CINZA	REF.: SUVINIL OU EQUIVALENTE	162,57 m²
02	PAREDE EXISTENTE LIXADA E PINTADA COM TINTA ACRÍLICA NA COR BRANCO	REF.: SUVINIL OU EQUIVALENTE	1486,64 m²
03	PAREDE EXISTENTE LIXADA E PINTADA COM TINTA LÁTEX NA COR CINZA	REF.: SUVINIL OU EQUIVALENTE	366,95 m²
04	PAREDE NOVA REBOCADA, PINTADA EM TINTA LATEX ACRÍLICA C/ SELADOR, NA COR BRANCA	REF.: SUVINIL OU EQUIVALENTE	601,26 m²
05	PAREDE NOVA EMASSADA E PINTADA EM TINTA LATEX ACRÍLICA NA COR CINZA	REF.: SUVINIL OU EQUIVALENTE	193,35 m²
06	PAREDE NOVA EMASSADA E PINTADA EM TINTA LATEX ACRÍLICA NA COR BRANCA	REF.: SUVINIL OU EQUIVALENTE	231,38 m²
07	PAREDE EXISTENTE LIXADA E PINTADA COM TINTA LÁTEX NA COR BRANCO	REF.: SUVINIL OU EQUIVALENTE	402,77 m²
08	PAREDE EXISTENTE COM REVESTIMENTO EM PORCELANATO 30X60, NA COR BRANCA	REF.: ELIANE OU EQUIVALENTE	122,67 m²
09	PAREDE NOVA COM REVESTIMENTO EM PORCELANATO 30X60, NA COR BRANCA	REF.: ELIANE OU EQUIVALENTE	385,60 m²
10	PINTURA DE PAREDE EXTERNA A SER REPINTADA NA COR VERDE	REF.: SUVINIL OU EQUIVALENTE	1,16 m²
11	PINTURA DE PAREDE EXTERNA A SER REPINTADA NA COR AMARELA	REF.: SUVINIL OU EQUIVALENTE	1,98 m²
12	PINTURA DE PAREDE EXTERNA A SER REPINTADA NA COR AZUL	REF.: SUVINIL OU EQUIVALENTE	13,05 m²

LEGENDA

EXISTENTE	A CONSTRUIR ALVENARIA E REVESTIMENTO (PAREDE)	ELEMENTOS DEMOLIDOS/ REVITALIZADOS	A DEMOLIR TODOS OS ELEMENTOS QUE SERÃO DEMOLIDOS	JARDIM ÁREA PERMEÁVEL
		X		

SIMBOLOGIAS

X	PISO	X	TETO	X	DIVERSOS	ARV.XX	ÁRVORES
X	PAREDE	X	RODAPÉ	X	ESQUADRIAS	PALM.XX	PALMEIRAS
E	EXISTENTE A SER MANTIDO						

ESTADO DE GOIÁS
SECRETARIA DE ESTADO DA EDUCAÇÃO
SUPERINTENDÊNCIA DE INFRAESTRUTURA
GERÊNCIA DE PROJETOS E INFRAESTRUTURA

GERÊNCIA DE PROJETOS E INFRAESTRUTURA
APROVADO ___/___/___
TÉCNICO RESPONSÁVEL PELA APROVAÇÃO

CEPI - JOAQUIM FRANC. DE SOUZA

ENDEREÇO
RUA SÃO JOAQUIM, S/N°, SETOR SUL, PIRANHAS - GO

QUADRO DE ÁREAS

ÁREA DO TERRENO	ÁREA PERMEAB.	ÁREA EXISTENTE	ÁREA A DEMOLIR	ÁREA A CONSTRUIR	ÁREA TOTAL CONSTRUÇÃO
2960,20 m²	532,75 m²	933,39 m²	122,14 m²	373,98 m²	1185,23 m²

ELABORAÇÃO:
Consórcio Diamante Engenharia
CONSÓRCIO DIAMANTE ENGENHARIA
AV. BARÃO HOMEM D E MELO, Nº 3280 - NOVA GRANADA
BELO HORIZONTE - MG - CEP: 30.494-080
TEL: (31) 3347-4405 / (31) 3347-7079 / (31) 3571-1920
EMAIL: contato@grupoprojetosengenharia.com.br

AUTOR: DÉBORA EVELYN CALDEIRA DE LACERDA - ARQUITETA E URBANISTA - CAU: A257897-2

RT DA OBRA:

PROPRIETÁRIO: SECRETARIA DE ESTADO DA EDUCAÇÃO CNPJ: 01.409.705.0001-20
PREPOSTO: SABRINA SILVA VIEIRA VALENTE CPF: 041.530.091-64

EXECUTIVO DE ARQUITETURA

TIPO DE PROJETO

PLANTA BAIXA REFORMA
PLANTA DE COBERTURA REFORMA
PERSPECTIVA 2

ASSUNTO:

DATA: NOVEMBRO/2025 | ESCALA: INDICADA | REVISÃO: 03 | Nº RRT/ART:

REV.	DATA	DESCRIÇÃO	VISTO
01	10/2025	REVISÃO	DÉBORA L
02	10/2025	REVISÃO	DÉBORA L
03	11/2025	REVISÃO	DÉBORA L

FOLHA: 03/07