

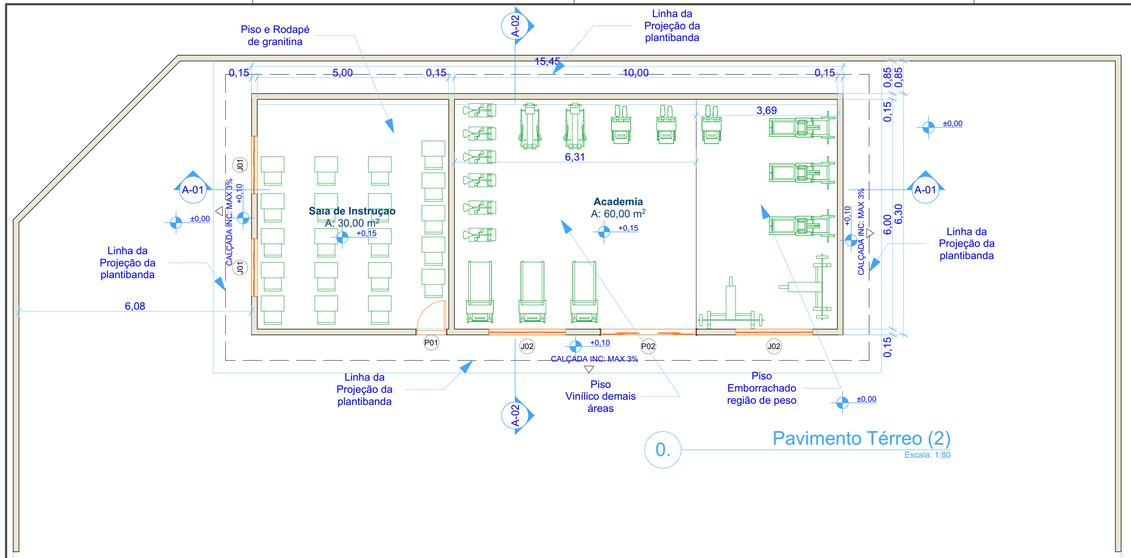



0. Pavimento Térreo (2)
Escala: 1:80

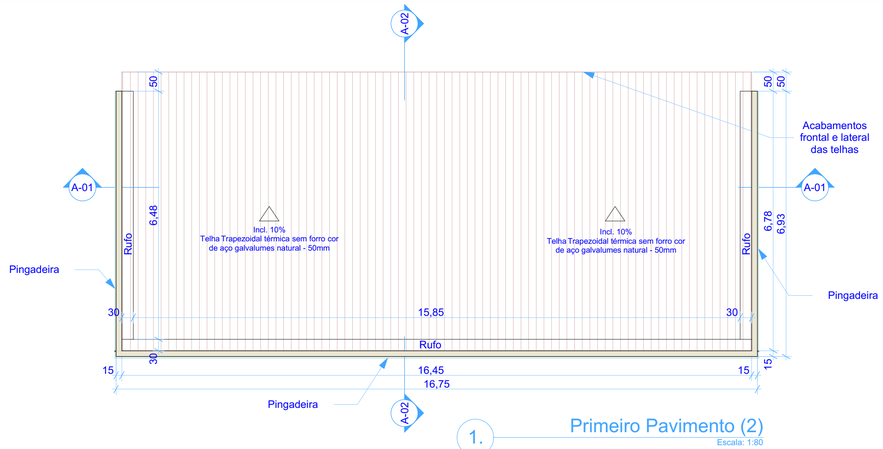

1. Primeiro Pavimento (2)
Escala: 1:80

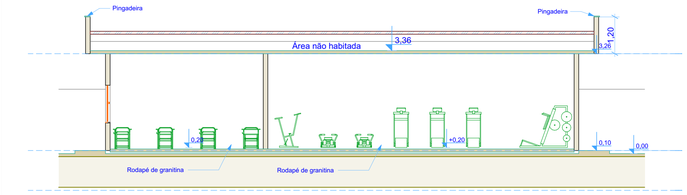


A-01 Corte
Escala: 1:100

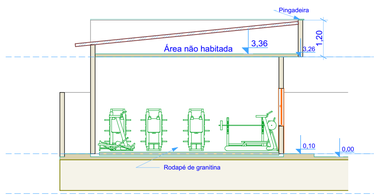


A-02 Corte
Escala: 1:100





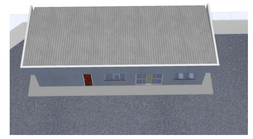

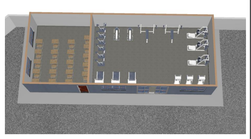

Mapa de Janelas		
ID de Elemento	J01	J02
Quantidade	2	2
Tamanho L x A	1,50×1,20	2,00×1,20
Símbolo 2D		
Vista Frente 3D		


Mapa de Portas		
ID de Elemento	P01	P02
Quantidade	1	1
Tamanho L x A	0,80×2,10	2,50×2,10

Pintura:
Interna - Branco gelo nas paredes e branco neve do teto;
Externa - Cinza grafite

Mapa de Rodapés		
Nome Zona	Academia	Sala de Instrução
Comprimento da Barra (m)	2,40	2,40
Quantidade de Barras	12	9
Perímetro Paredes	32,00	22,00

Mapa de Paredes

Previsualização Planta 2D	Classificação ARCHICAD - 22	Material de Construção/ Composição / Perfil / Trama	Espessura da Parede	Altura da Parede	Comprimento da Parede na Face Externa	Área de Superfícies Útil na Face Externa
	Parede	ALVENARIA - EXISTENTE - NÃO CONTABILIZAR	0,15	2,10	52,35	108,73
	Parede	ALVENARIA - VEDAÇÃO EXTERNA	0,15	0,40	32,90	13,16
	Parede	ALVENARIA - VEDAÇÃO EXTERNA	0,15	1,20	61,22	72,76
	Parede	ALVENARIA - VEDAÇÃO EXTERNA	0,15	3,16	49,50	138,69
	Parede	GENÉRICO - VEDAÇÃO EXTERNA	0,03	0,15	605,75	90,85

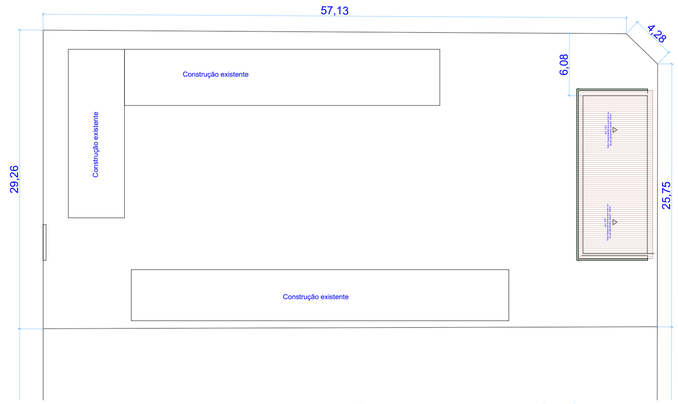

0. Implantação
Escala: 1:300

POLÍCIA MILITAR
DO ESTADO DE GOIÁS

PROJETO
PROJETO DE ARQUITETURA

ENDEREÇO
Av. Santana - St. Sul, 76400-000

CIDADE
Uruaçu

ESTADO
GOIÁS

CLIENTE
POLÍCIA MILITAR DO ESTADO DE GOIÁS
01.409.671/0001-73

ARQUITETO
REGINALDO ETERNO DOS SANTOS
CAU A74584-7

FASE PROJETO
PRÉ PROJETO

ESCALA
1:100, 1:1

DIMENSÃO DA FOLHA
A1

CONTEÚDO
PLANTA BAIXA

RESPONSÁVEL
REGINALDO

DATA
05/11/2026

FOLHA
1/1

ARQUIVO DIGITAL
URUAÇU_ACADEMIA_CPE_17042026.pln

REVISÃO