




1 PLANTA BAIXA IMPLANTAÇÃO
ESCALA: 1: 250

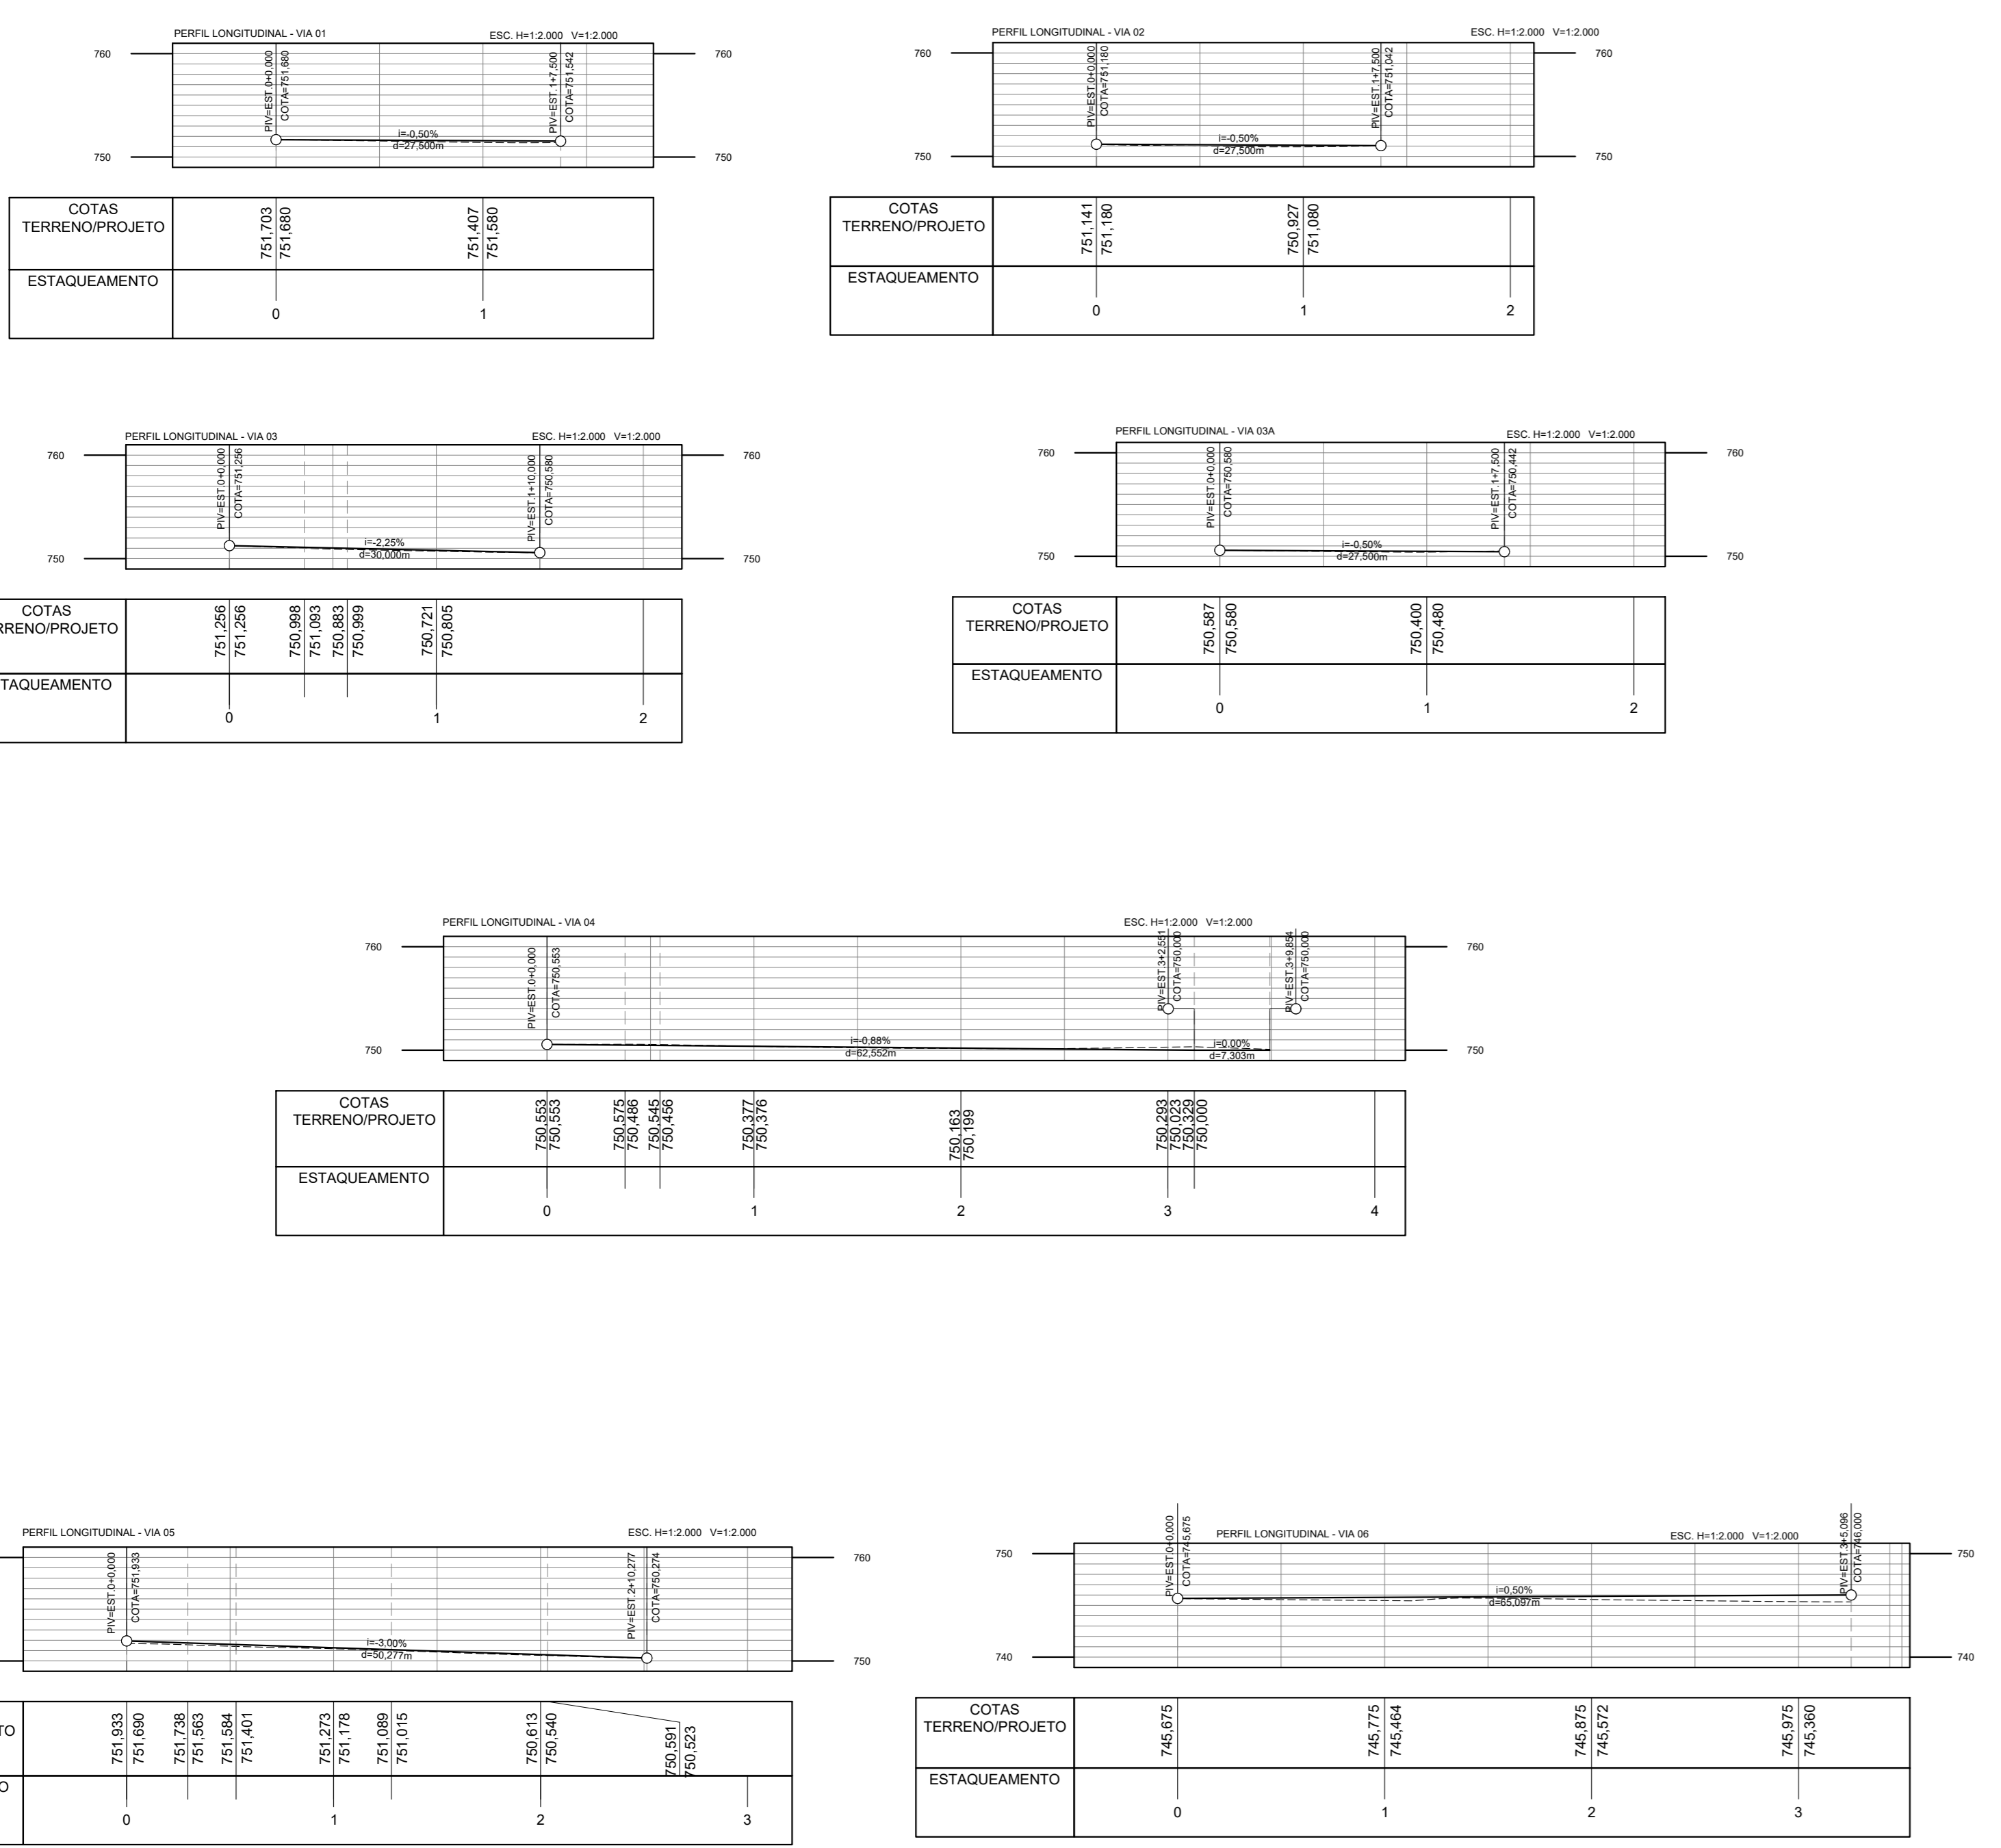

TRANSIÇÃO PAVIMENTO INTERTRAVADO/PAVIMENTO FLEXÍVEL
DETALHE TÍPICO

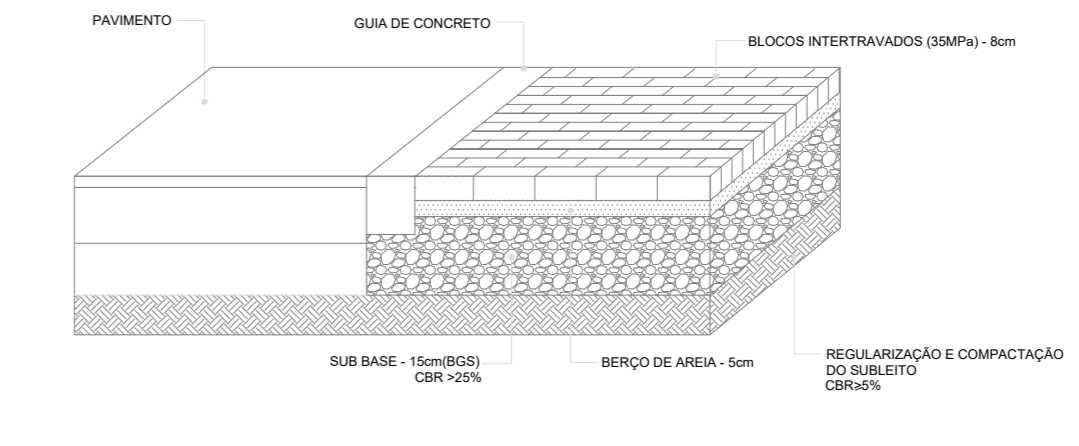

TRANSIÇÃO PAVIMENTO INTERTRAVADO/CALÇAMENTO
DETALHE TÍPICO

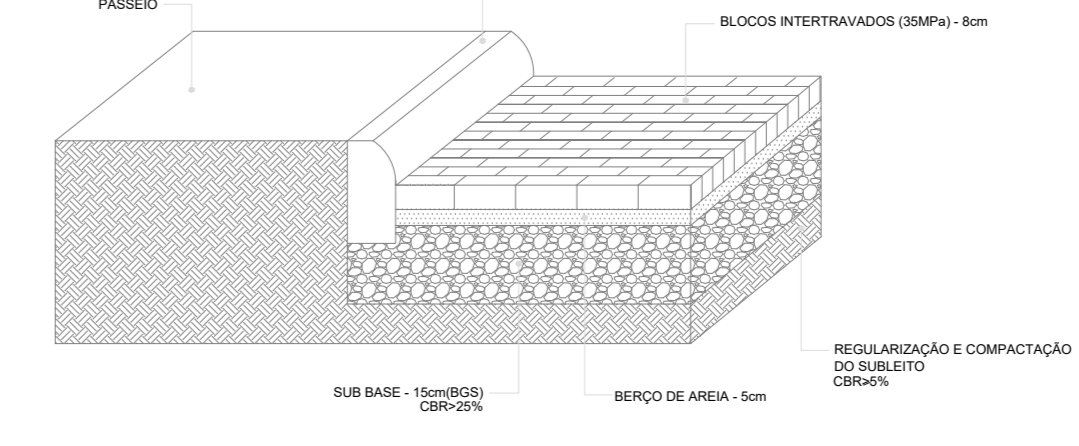

4 DETALHES CONSTRUTIVOS
INDICADA

MATERIAL	UNIDADE	QUANTITATIVO
PAVIMENTO EM PISO INTERTRAVADO, ESPESURA 8cm	M2	2.643,48
MEIO-FIO OU GUIA DE CONCRETO PRE-MOLDADO, COMP. 1m	M	485,30
MEIO-FIO EM CONCRETO PRE-MOLDADO COM SARJETA, COMP. 1m	M	21,00
BERÇO DE ÁREA - 5cm	M3	132,17
BRITA GRADUADA SIMPLES(BGS) - 15cm	M3	396,52

NOTAS TÉCNICAS:
O presente projeto foi elaborado conforme as normas técnicas vigentes. A contratada deverá verificar previamente as condições de campo, garantindo subleito regular, estável e adequadamente compactado antes do início dos serviços.
Adotou-se sub-base em Brita Graduada Simples (BGS), executada com espessura mínima 15cm, conforme os critérios da SP-06/2004, em especial a Figura 6.3. O material e a execução da BGS deverão atender à DNIT 141/2010 - ES e às especificações técnicas da CONIFRA, sendo respeitadas as espessuras definidas em projeto.
A estrutura do pavimento foi dimensionada para tráfego leve N-10, compatível com pólo de estacionamento, não sendo permitida a execução de qualquer camada sem a aprovação da comissão técnica. Os sistemas de drenagem deverão ser executados conforme projeto, sendo vedadas alterações sem aprovação da fiscalização e do responsável técnico.

REVISÃO	DATA	MOTIVAÇÃO / SOLICITANTE	CONTEÚDO	AUTORIA
REV 01	06/07/2020	2020060619171 / DOC	EMISSÃO INICIAL	EMILY LÓBO
REV 02	10/07/2020	2020060619171 / DOC	EXECUTIVO	EMILY LÓBO
REV 03	28/07/2020	2020060619171 / DOC	EXECUTIVO/Atualização quantitativo BGS	EMILY LÓBO

APROVAÇÃO DE PROJETO:
Os projetos referentes ao Processo SEI Nº 202400010002184 encontram-se dentro das normas e exigências da CONIFRA, tendo sido elaborado por profissionais habilitados.

GERÊNCIA DE PROJETOS DE OBRAS CÍVIS
DIRETORIA DE OBRAS CÍVIS



AV. GOV. JOSÉ LUIZ DE ALMEIDA, 20. COLOMIA CAÇAMA (BR-153), GOIÂNIA-GO. CEP: 74.825-100 | (62) 3245-4000

CENTRO AQUÁTICO - PISCINA

ENDEREÇO DA OBRA: AVENIDA AYRTON SENNA, ALPHAVILLE ARAGUAIA, GOIÂNIA, GO
CEP: 75.884-591

PROPRIETÁRIO(A): AGENCIA GOIANA DE INFRAESTRUTURA E TRANSPORTE - GOINFRA

AUTORIA(O) DO PROJETO: Téc. Agrimensura Emily Nathaly Oliveira Lôbo | CFT: 58970231153

PAVIMENTAÇÃO | PROJETO EXECUTIVO

CONTEÚDO: PLANTA BAIXA/ DETALHES CONSTRUTIVOS

ÁREA DO TERRENO:	ÁREA CONSTRUÍDA/ INTERVENÇÃO:	DATA:	ESCALA:	FORMATO:
3.000,00m²	1.200,00m²	13/05/2020	Como indicado	A0 (118x841mm)
ÁREA DE OCUPAÇÃO: 11.106,46m²	1.200,00m²	PROGRAMA: ANACAD 2020		FOLHA: 01/01

2 PERFIS LONGITUDINAIS DAS VIAS
ESCALA: 1: 500

3 SEÇÕES TRANSVERSAIS DAS VIAS
ESCALA: 1: 100

LISTA DE MATERIAIS E QUANTITATIVOS - R00

POLICLÍNICA - IPAMERI- PAV

29/01/2026



LISTA DE MATERIAIS E QUANTITATIVOS

INFORMAÇÕES TÉCNICAS

OBRA:	CENTRO AQUÁTICO
ENDEREÇO:	AUTODROMO-GOIÂNIA
DISCIPLINA:	PAVIMENTAÇÃO

RESPONSÁVEL TÉCNICO: TÉC. EMILY NATHALIE OLIVEIRA LOBO
REGISTRO PROFISSIONAL: CFT 58970231153
DATA: 29/01/2026

LISTA DE QUANTITATIVOS E MATERIAIS | DISCIPLINA: PAVIMENTAÇÃO

CÓDIGO	DESCRIÇÃO	UNIDADE	QUANTIDADE
PAVIMENTAÇÃO			
MATERIAIS			
270234	EXECUÇÃO DE PAVIMENTO EM PISO INTERTRAVADO, COM BLOCO RETANGULAR COR NATURAL DE 20 X 10 CM, ESPESSURA 8 CM. AF_10/2022	m2	2.643,48
271715	MEIO FIO PD. GOINFRA EM CONC. PRÉ MOLD. RETO/CURVO (9v12X30X100CM), FC28=20MPA COM ARGAM.(1CI:3ARMLC) P/ARREMATO DO REJUNT. - INCLUSO ESCAV./APILOAM./REATERRO E CONC.FC28= 10MPA P/ASSENTAM. E CHUMBAMENTO	m	485,30
	BRITA GRADUADA SIMPLES (BGS)	m3	396,52
	BERÇO DE AREIA - 5cm	m3	132,17
271711	MEIO FIO PD. GOINFRA EM CONC. PRÉ MOLD. RETO/CURVO (9v12X25X100CM), C/ SARJETA (13X10v12CM)FC28=20MPA COM ARGAM.(1CI:3ARMLC) P/ARREMATO DO REJUNT. - INCLUSO ESCAV./APILOAM./REATERRO E CONC.FC28= 10MPA P/ASSENTAM. E CHUMBAMENTO	m	21,00



**Termo de Responsabilidade Técnica - TRT
Lei nº 13.639, de 26 de MARÇO de 2018**

CRT 01

**TRT OBRA / SERVIÇO
Nº CFT2504713777**

Conselho Regional dos Técnicos Industriais 01

INICIAL

1. Responsável Técnico(a)

EMILY NATHALIE OLIVEIRA LOBO

Título profissional: **TÉCNICA EM AGRIMENSURA**

Registro: **58970231153**

2. Contratante

Contratante: **CONSÓRCIO STCP-PROSUL**

CPF/CNPJ: **60.012.962/0001-92**

Logradouro: **RUA EUZÉBIO DA MOTTA**

Nº: **450**

Complemento:

Bairro: **JUVEVÊ**

Cidade: **CURITIBA**

UF: **PR**

CEP: **80530260**

País: **Brasil**

Telefone: **(41) 3252-5861**

Email: **comercial@stcp.com.br**

Contrato: **CFT2504488984**

Celebrado em: **01/04/2025**

Valor: **R\$ 1,00**

Tipo de contratante: **PESSOA JURIDICA DE DIREITO PRIVADO**

Ação Institucional: **NENHUM**

3. Dados da Obra/Serviço

Logradouro: **AVENIDA AYRTON SENNA**

Nº: **S/N**

Complemento: **ESTADO DE GOIÁS**

Bairro: **ALPHAVILLE ARAGUAIA**

Cidade: **GOIÂNIA**

UF: **GO**

CEP: **74884475**

Telefone: **(62) 3265-4000**

Email:

Coordenadas Geográficas: **Latitude: 16°43'12.26"S Longitude: 49°11'36.73"W**

Data de Início: **01/07/2025**

Previsão de término: **01/07/2025**

Finalidade: **Infraestrutura**

Proprietário(a): **ESTADO DE GOIÁS**

CPF/CNPJ: **01.409.580/0001-38**

4. Atividade Técnica

	Quantidade	Unidade
13 - PROJETO		
100 - CÁLCULO > CFT -> OBRAS E SERVIÇOS - AGRIMENSURA -> #3111 - PROJETO DE TERRAPLANAGEM	31,0000	ha
96 - ELABORAÇÃO > CFT -> OBRAS E SERVIÇOS - AGRIMENSURA -> #3111 - PROJETO DE TERRAPLANAGEM	31,0000	ha
2 - EXECUÇÃO		
54 - LEVANTAMENTO CADASTRAL > CFT -> OBRAS E SERVIÇOS - AGRIMENSURA -> MEDIÇÃO DE TERRA -> LEVANTAMENTO TOPOGRÁFICO -> #0623 - PLANIALTIMÉTRICO	31,0000	ha
05 - PROJETO > CFT -> OBRAS E SERVIÇOS - AGRIMENSURA -> PROJETO -> #3589 - DRENAGEM	31,0000	ha
4 - CONSULTORIA		
22 - PARECER TÉCNICO > CFT -> OBRAS E SERVIÇOS - AGRIMENSURA -> #3111 - PROJETO DE TERRAPLANAGEM	31,0000	ha
22 - PARECER TÉCNICO > CFT -> OBRAS E SERVIÇOS - AGRIMENSURA -> PROJETO -> #3589 - DRENAGEM	31,0000	ha

Após a conclusão das atividades técnicas o(a) profissional deverá proceder a baixa deste TRT

5. Observações

TRT de Responsabilidade Técnica pelos serviços de terraplenagem, drenagem e levantamento topográfico, abrangendo os estacionamentos internos e externos, a área do Parque Aquático, a área do túnel e a bacia de retenção do Autódromo Internacional Ayrton Senna ? CONSÓRCIO STCP-PROSUL ?, correspondendo a uma área de 31 hectares dentro do total de 89,6 hectares do complexo. Serviços vinculados ao TRT nº CFT2504488984 (Cargo/Função).

6. Informações Adicionais

Valor do TRT: **R\$ 64,89**

Pago em: **04/07/2025**

Boleto: **8251309238**

Registrada em: **04/07/2025**

7. Assinaturas

Declaro serem verdadeiras as informações acima

Responsável Técnica: **EMILY NATHALIE OLIVEIRA LOBO**
CPF: **589.702.311-53**

Contratante: **CONSÓRCIO STCP-PROSUL**
CNPJ: **60.012.962/0001-92**



Documento assinado eletronicamente por meio do SINCETI do(a) Técnico(a) Industrial EMILY NATHALIE OLIVEIRA LOBO com registro 58970231153 na data e hora: 07/07/2025 07:53:00 e IP: 177.201.114.45, com o uso de login e senha.

A autenticidade desse TRT pode ser verificada no endereço <https://corporativo.sinceti.net.br/publico/> com a chave: W7CW8 ou por meio do QRCode ao lado.

