




DETALHAMENTO DE GUARDA CORPO E CARGAS QUE ELE DEVE RESISTIR

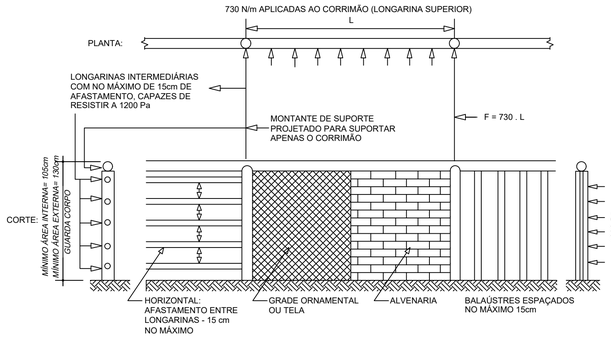


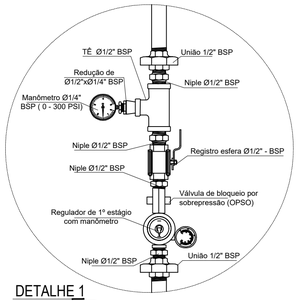


DETALHE 1
(1º estágio - 2.8 kPa)
S/Escala

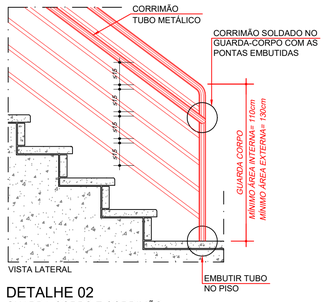


DETALHE 02
GUARDA-CORPO E CORRIMÃO
SEM ESCALA

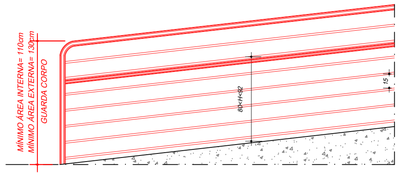


DETALHE 03
GUARDA-CORPO E CORRIMÃO EM RAMPA
SEM ESCALA

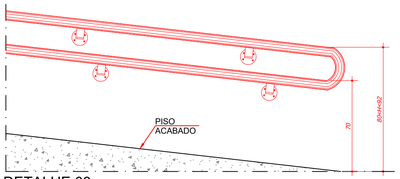


DETALHE 03
CORRIMÃO EM RAMPA
SEM ESCALA

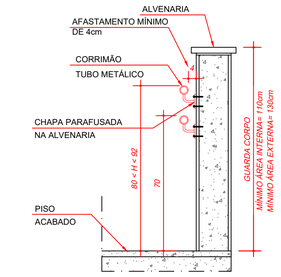


DETALHE 01
CORRIMÃO METÁLICO
SEM ESCALA

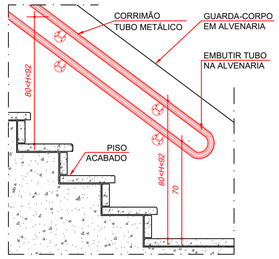


DETALHE 01
CORRIMÃO METÁLICO
SEM ESCALA

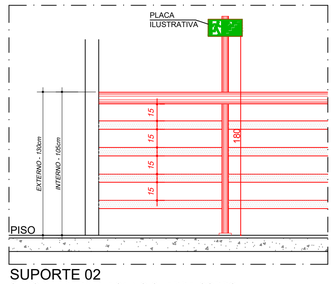


SUPORTE 02
SUPORTE PARA PLACA NO GUARDA-CORPO
SEM ESCALA

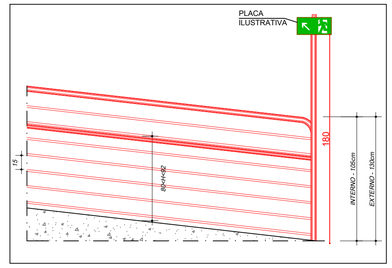

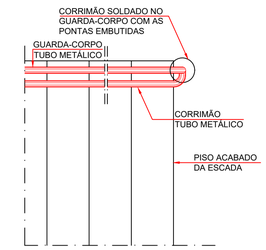


DETALHE 02
GUARDA-CORPO E CORRIMÃO
SEM ESCALA

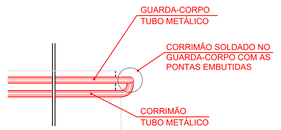


PLANTA

DETALHE 03
GUARDA-CORPO E CORRIMÃO EM RAMPA
SEM ESCALA

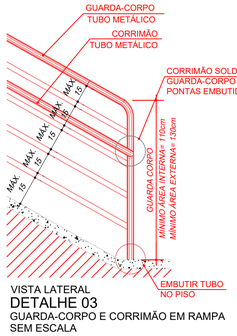

DETALHE 03
GUARDA-CORPO E CORRIMÃO EM RAMPA
SEM ESCALA

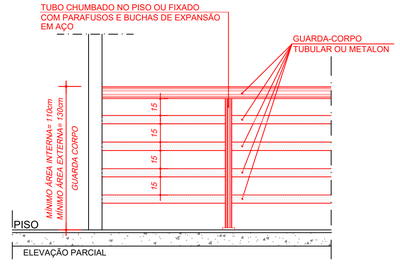

DETALHE 04
GUARDA-CORPO METÁLICO
SEM ESCALA

ESTADO DE GOIÁS
CORPO DE BOMBEIROS MILITAR

PROCESSO N.º 106441/25


1. (X) Aprovação incial de projeto;
2. ( ) Substituição de Projeto. Protocolo original nº .....
   ( ) Com CT/CTD: Protocolo n.º ...../...../.....
   ( ) Projeto de Aceite*. Data de construção da edificação:__/__/____
   (*Somente para edificações comprovadamente construídas em data anterior a 10/03/2007, conforme NT-41).

ANALISADO E APROVADO DIGITALMENTE POR:


NOME:
DATA:
CÓDIGO: VERIFICADOR

ESPAÇO DESTINADO AO CBMGO
Este campo é destinado a dados apostos no campo ao lado adotados pelo CBMGO.


Escaneie o QR CODE ao lado ou acesse o site https://siapi3.bombeiros.go.gov.br/conferirVeracidadeDeProjeto.jsf para verificar a autenticidade da aprovação utilizando o código verificador.

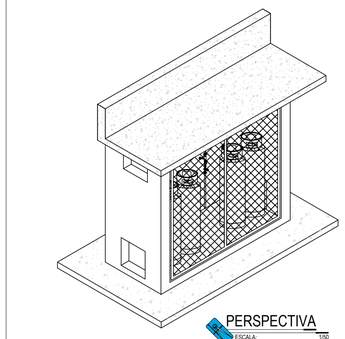

PERSPECTIVA
ESCALA: 1/50

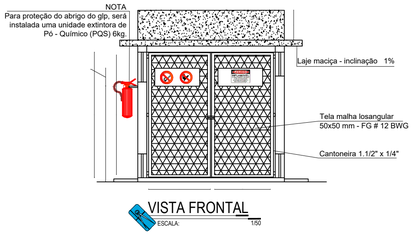


VISTA FRONTAL
ESCALA: 1/50

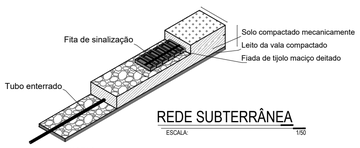


REDE SUBTERRÂNEA
ESCALA: 1/50

NOTAS:


.1 - A TUBULAÇÃO DESTINA À CONDUÇÃO DE GLP DEVERÁ SER PROTEGIDA MECANICAMENTE POR MEIO DE UMA CAMADA DE TIJOLOS MACIÇOS E SOBRE ESSA CAMADA, UMA FITA DE SINALIZAÇÃO NA COR AMARELA, COM AS INSCRIÇÕES: "CUIDADO GÁS".
.2 - A FITA DE SINALIZAÇÃO DEVERÁ SER INSTALADA NUMA COTA DE 20 cm (VINTE CENTÍMETROS) ACIMA DO EIXO DA TUBULAÇÃO DE GLP.

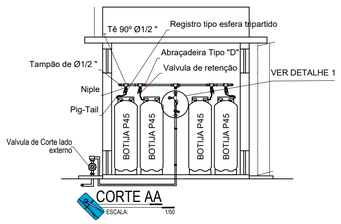


CORTE AA
ESCALA: 1/50

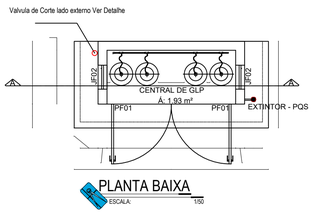

PLANTA BAIXA
ESCALA: 1/50

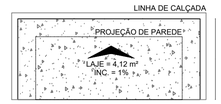

PLANTA DE COBERTURA
ESCALA: 1/50

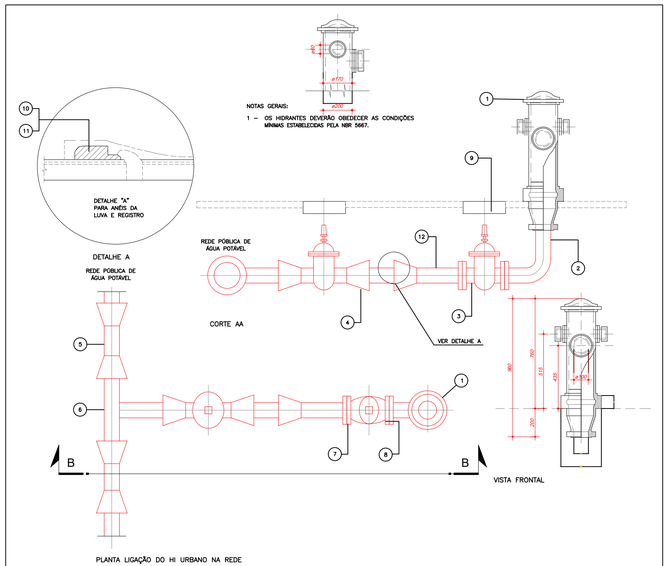

LEGENDA	
ITEM	DISCRIMINAÇÃO
01	HIDRANTE DE COLUNA DNØ100
02	CURVA DISSIMÉTRICA C/ FLANGES
03	REGISTRO COM FLANGES E CABEÇOTE DNØ100
04	REGISTRO DÚCTIL JUNTA ELÁSTICA E CAB. DNØ100
05	LUVAS JUNTA ELÁSTICA DNØ *
06	TÊ PONTA-PONTA Ø * X 100
07	ARRUELA DE BORRACHA P/ FLANGE DNØ100 (REGUSTRO/HIDRANTE)
08	PARAFUSOS 5/8" X 3.1/2" (REGISTRO/HIDRANTE)
09	TAMPA P/ REGISTRO
10	ANEL DE BORRACHA P/ JUNTA ELÁSTICA DEØ * (P/ LUVAS)
11	ANEL DE BORRACHA P/ JUNTA ELÁSTICA DEØ100 (REGISTRO/EXTR.)
12	EXTREMIDADE BOLSA JUNTA ELÁSTICA X FLANGE DNØ100

OBS.: 1 - (*) DIÂMETRO NOMINAL DA REDE
2 - O HIDRANTE URBANO DEVE SER INSTALADO EM REDES COM DIÂMETRO MÍNIMO DE 150mm

DETALHE DO HIDRANTE URBANO DE COLUNA
SEM ESCALA

ESTADO DE GOIÁS
SECRETARIA DE ESTADO DA EDUCAÇÃO
SUPERINTENDÊNCIA DE INFRAESTRUTURA
GERÊNCIA DE PROJETOS E INFRAESTRUTURA

GERÊNCIA DE PROJETOS E INFRAESTRUTURA
APROVADO ___/___/___
TÉCNICO RESPONSÁVEL PELA APROVAÇÃO

CEPI RUI BARBOSA

PROJETO LEGAL

ENDEREÇO
RUA BENEDITO LUIZ, Nº 85, BAIRRO 70 (SETOR ALVORADA), RIALMA - GO - CEP.: 76310-000

ÁREA DO TERRENO	ÁREA PERMEAB.	ÁREA EXISTENTE	ÁREA A DEMOLIR	ÁREA A CONSTRUIR	ÁREA TOTAL CONSTRUÇÃO
11857,39 m²	7.808,70 m²	2.437,83 m²		128,82 m²	3.145,22 m²

RT PROJETO: ENG. MATHEUS COMANDUCI FERNANDES NETO - CREA GO - 38152

RT DA OBRA:

PROPRIETÁRIO: SECRETARIA DE ESTADO DA EDUCAÇÃO CNPJ: 01.409.705.0001-20
PREPOSTO: SABRINA SILVA VIEIRA VALENTE CPF: 041.530.091-64

INCÊNDIO

TIPO DE PROJETO

DETALHES E INFORMATIVOS DE INSTALAÇÃO

ASSUNTO:

DATA: JULHO/2025 | ESCALA: INDICADA | REVISÃO: 000 | Nº RRT/ART:

REV.	DATA	DESCRIÇÃO	VISTO
00	04/07/25	EMISSÃO INICIAL	LARISSA S.

3/7
FOLHA:

FORMATO - A1
841x594mm