
SEGUE PARA PARTE II - FOLHA 5/6

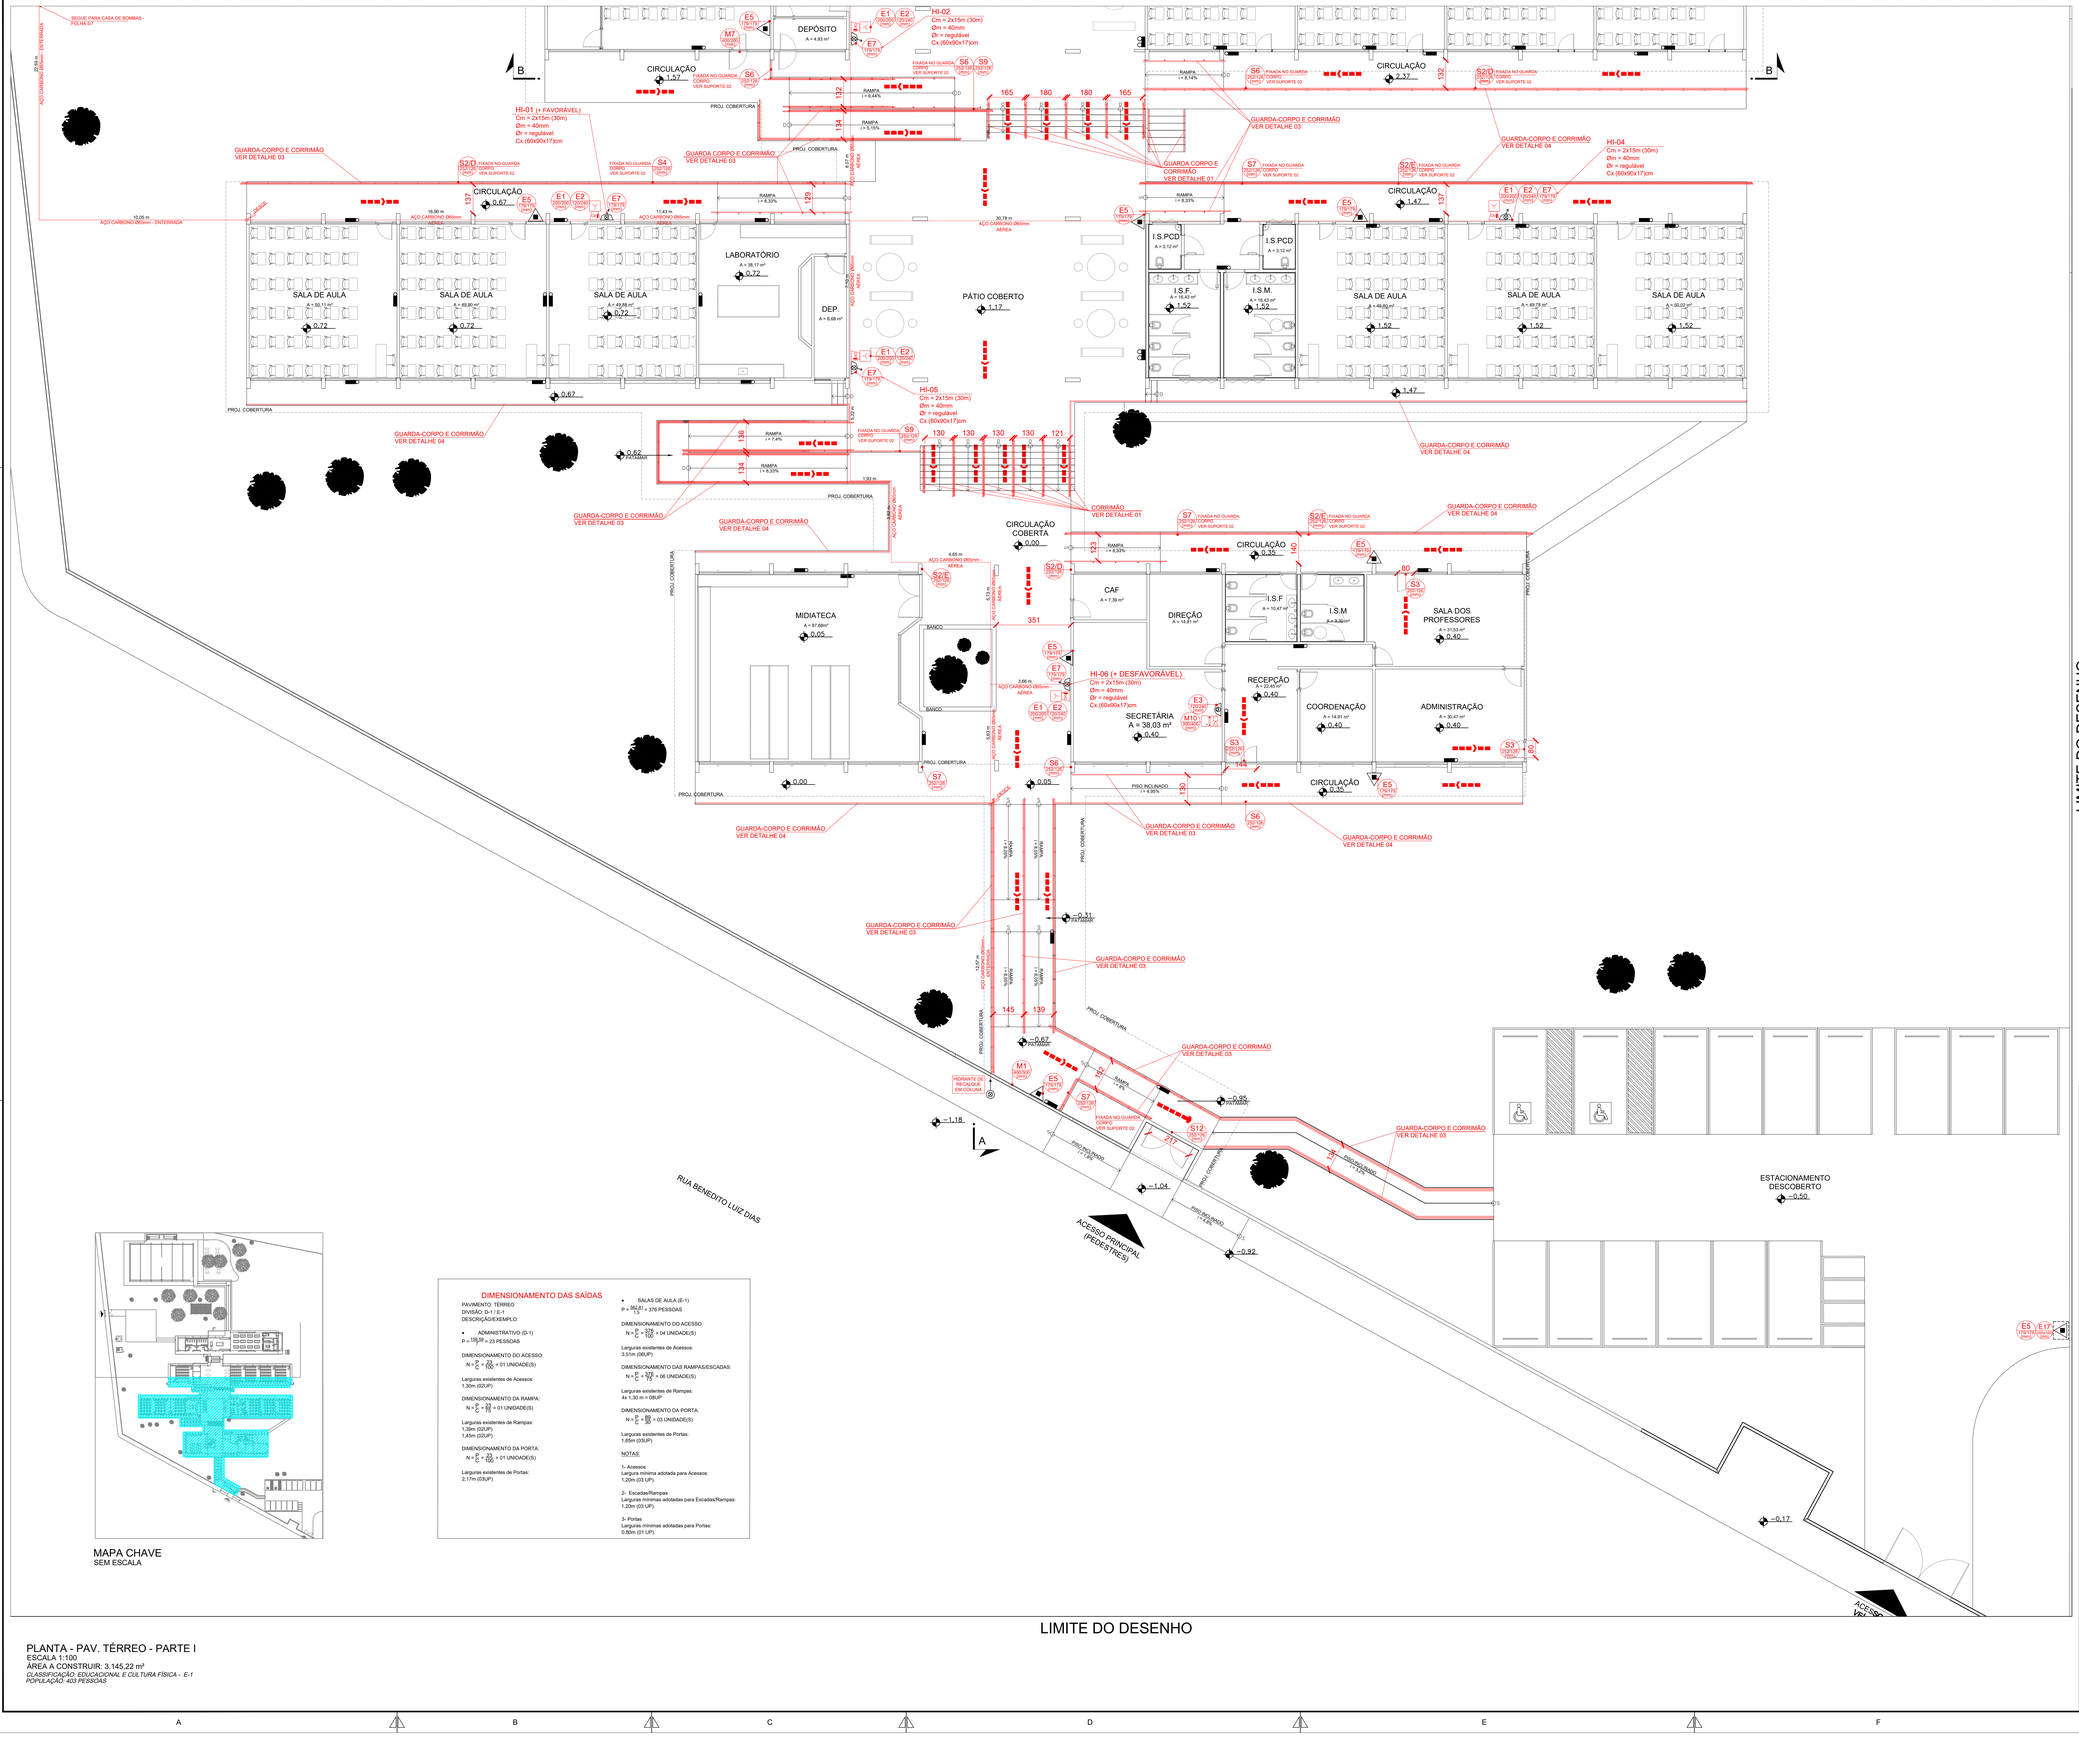

EQUIPAMENTOS	
SÍMBOLO	DESCRIÇÃO
	DIREÇÃO DO FLUXO DA ROTA DE FUGA
	FINAL DA ROTA DE FUGA
	PAREDE CORTA FOGO
	PAREDE COMUM
	PAREDE DIVISÓRIA LEVE
	TUBULAÇÃO DE HIDRANTES (CORRE PELO TETO)
	TUBULAÇÃO DE HIDRANTES (CORRE PELO PISO)
CB	ACESSO DE VIATURA NA EDIFICAÇÃO E ESPAÇO DESTINADO AO USO COLETIVO
	CORRIMÃO E GUARDA CORPO
A 15 B	A - CÓDIGO DA SINALIZAÇÃO B - DIMENSÃO DA SINALIZAÇÃO
2A 10BC	EXTINTOR DE PÓ ABC, PORTÁTIL - (CAP. 2-A:20-B:C)
20B	EXTINTOR DE PÓ BC, PORTÁTIL - (CAP. 20-B:C)
	ABRIGO METÁLICO DE EXTINTOR PORTÁTIL, DESTRANCADO, COM VISOR CENTRAL
	HIDRANTE INTERNO SIMPLES
	REGISTRO DE RECALQUE SEM VÁLVULA DE RETENÇÃO
	ACIONADOR BOMBA DE INCÊNDIO (BOTOEIRA TIPO LIGA-DESLIGA)
	BOMBA DE INCÊNDIO
	RESERVA DE INCÊNDIO - 12.000L
	AVISADOR AUDIOVISUAL (COM SIRENE)
	ACIONADOR MANUAL DO SISTEMA DE ALARME
CM	CENTRAL DO SISTEMA DE DETECÇÃO E ALARME
	BATERIA DO SISTEMA DE DETECÇÃO E ALARME
	ILUMINAÇÃO DE EMERGÊNCIA AUTÔNOMA, h = 250 cm (EXCETO ANOTADO), AUTONOMIA MÍN.: 2 horas.
0,0	PONTO DE ILUMINAÇÃO DE EMERGÊNCIA AUTÔNOMO, H = 350cm AUTONOMIA MÍN.: 2 horas, COM 2 PROJETORES LED
	CENTRAL PREDIAL DE GLP OU GÁS NATURAL

LIMITE DO DESENHO

ESTADO DE GOIÁS
CORPO DE BOMBEIROS MILITAR

PROCESSO N.º 106441/25

1. (X) Aprovação inicial de projeto;
2. ( ) Substituição de Projeto. Protocolo original nº .....
( ) Com CTIC/TD: Protocolo n.º ...../...../.....
( ) Projeto de Aceite*. Data de construção da edificação: .../.../...
(*)Somente para edificações comprovadamente construídas em data anterior a 10/03/2007, conforme NT-41).

ANALISADO E APROVADO DIGITALMENTE POR:

NOME:
DATA:
CÓDIGO VERIFICADOR

ESPAÇO DESTINADO AO CBMGO
(Somente para uso pelo corpo de bombeiros)

Escaneie o QR CODE ao lado ou acesse o site https://cnpci3.bombeiros.go.gov.br/conferirAnaliseDeProjeto.jsf para verificar a autenticidade da aprovação utilizando o código verificador.

ESTADO DE GOIÁS
SECRETARIA DE ESTADO DA EDUCAÇÃO
SUPERINTENDÊNCIA DE INFRAESTRUTURA
GERÊNCIA DE PROJETOS E INFRAESTRUTURA

GERÊNCIA DE PROJETOS E INFRAESTRUTURA
APROVADO ___/___/___
TÉCNICO RESPONSÁVEL PELA APROVAÇÃO

CEPI RUI BARBOSA

PROJETO LEGAL

ENDEREÇO:
RUA BENEDITO LUIZ, Nº 85, BAIRRO 70 (SETOR ALVORADA), RIALMA - GO - CEP.: 76310-000

ÁREA DO TERRENO	ÁREA PERMEAB.	ÁREA EXISTENTE	ÁREA A DEMOLIR	ÁREA A CONSTRUIR	ÁREA TOTAL CONSTRUÇÃO
11857,39 m²	7.808,70 m²	2.437,83 m²		128,92 m²	3.145,22 m²

RT PROJETO: ENG. MATHEUS COMANDUCI FERNANDES NETO - CREA GO - 38152

RT DA OBRA:

PROPRIETÁRIO: SECRETARIA DE ESTADO DA EDUCAÇÃO CNPJ: 01.409.705.0001-20
PREPOSTO: SABRINA SILVA VIEIRA VALENTE CPF: 041.530.091-64

INCÊNDIO

TIPO DE PROJETO

PLANTA BAIXA - TÉRREO PARTE I
MAPA CHAVE

ASSUNTO:

DATA:	ESCALA:	REVISÃO:	Nº RRT/ART:
JULHO/2025	INDICADA	000	

REV.	DATA	DESCRIÇÃO	VISTO
00	04/07/25	EMISSÃO INICIAL	LARISSA S.

FOLHA: 4/7

FORMATO - A0
1189x841mm

MAPA CHAVE
SEM ESCALA

DIMENSIONAMENTO DAS SAÍDAS

PAVIMENTO: TÉRREO
DIVISÃO: D-1 / E-1
DESCRIÇÃO/EXEMPLO:

- ADMINISTRATIVO (D-1)

$P = \frac{169,39}{7,50} = 23$ PESSOAS

DIMENSIONAMENTO DO ACESSO:

$N = \frac{P}{C} = \frac{23}{600} = 01$ UNIDADE(S)

Larguras existentes de Acessos:
1,30m (02UP)

DIMENSIONAMENTO DA RAMPA:

$N = \frac{P}{C} = \frac{23}{75} = 01$ UNIDADE(S)

Larguras existentes de Rampas:
1,39m (02UP)
1,45m (02UP)

DIMENSIONAMENTO DA PORTA:

$N = \frac{P}{C} = \frac{23}{100} = 01$ UNIDADE(S)

Larguras existentes de Portas:
2,17m (03UP)

- SALAS DE AULA (E-1)

$P = \frac{950,81}{1,5} = 376$ PESSOAS

DIMENSIONAMENTO DO ACESSO:

$N = \frac{P}{C} = \frac{376}{100} = 04$ UNIDADE(S)

Larguras existentes de Acessos:
3,51m (06UP)

DIMENSIONAMENTO DAS RAMPAS/ESCADAS:

$N = \frac{P}{C} = \frac{376}{75} = 06$ UNIDADE(S)

Larguras existentes de Rampas:
4x 1,30 m = 08UP

DIMENSIONAMENTO DA PORTA:

$N = \frac{P}{C} = \frac{376}{100} = 03$ UNIDADE(S)

Larguras existentes de Portas:
1,60m (03UP)

NOTAS:

1- Acessos
Largura mínima adotada para Acessos:
1,20m (03 UP).

2- Escadas/Rampas
Larguras mínimas adotadas para Escadas/Rampas:
1,20m (03 UP).

3- Portas
Larguras mínimas adotadas para Portas:
0,80m (01 UP).

PLANTA - PAV. TÉRREO - PARTE I
ESCALA 1:100
ÁREA A CONSTRUIR: 3.145,22 m²
CLASSIFICAÇÃO: EDUCACIONAL E CULTURA FÍSICA - E-1
POPULAÇÃO: 403 PESSOAS