
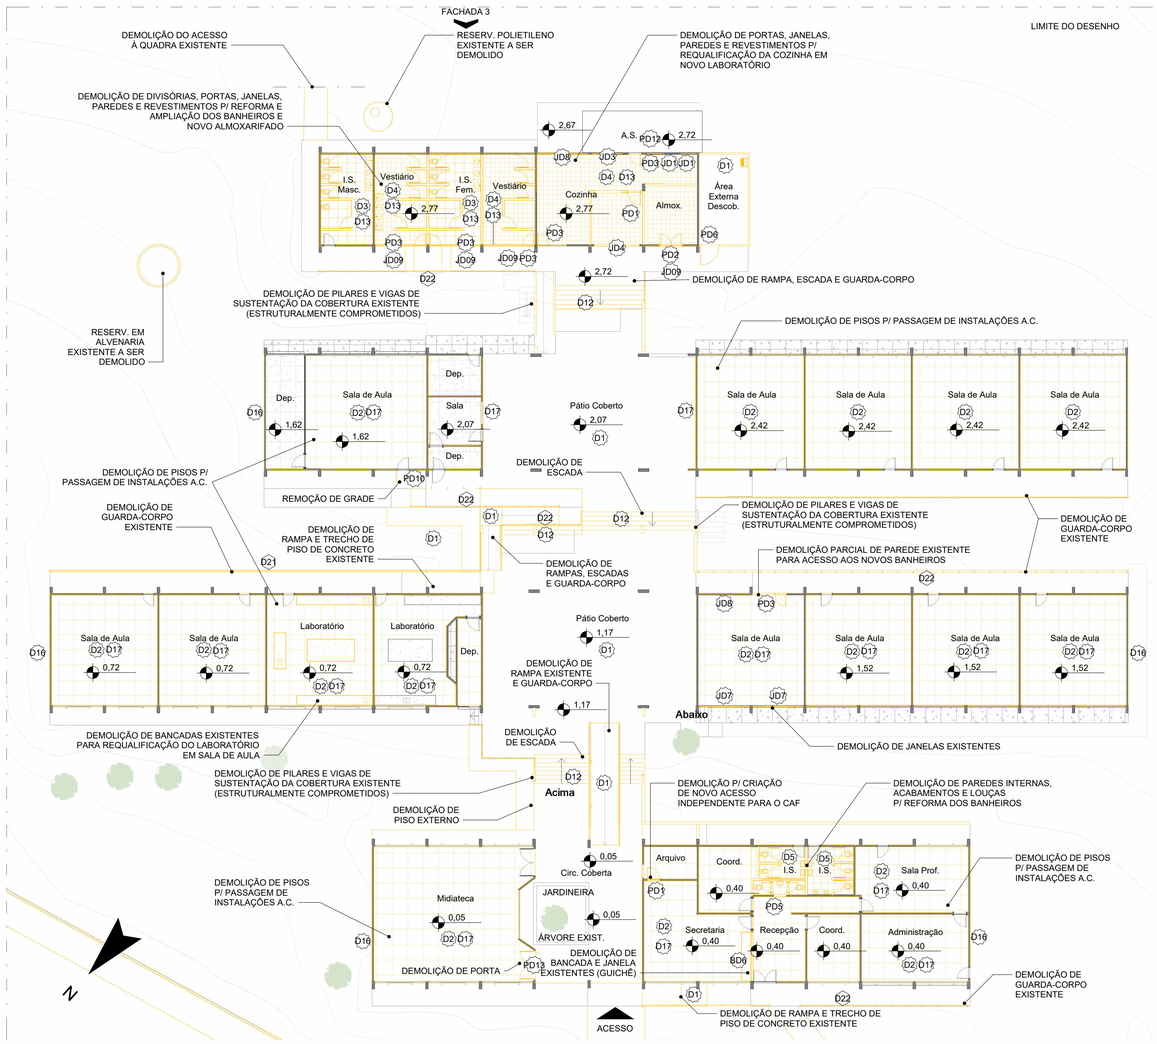



2 PLANTA BAIXA - DEMOLIÇÃO

ESCALA 1 : 200

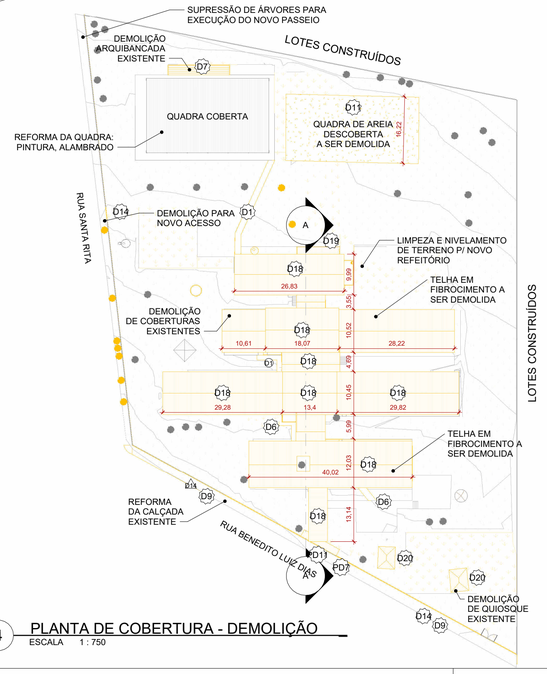

4 PLANTA DE COBERTURA - DEMOLIÇÃO

ESCALA 1 : 750

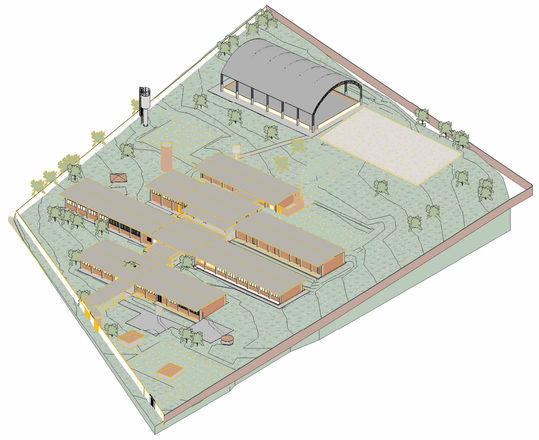

1 PERSPECTIVA - DEMOLIÇÃO

ESCALA

PISOS - DEMOLIÇÃO

CÓD.	DESCRIÇÃO	ÁREA (m²)
D1	PISO EM CONCRETO EXISTENTE A SER DEMOLIDO	267,21 m²
D2	PISO EM GRANITINA EXISTENTE, COR NATURAL, A SER DEMOLIDO	907,56 m²
D3	PISO EXISTENTE EM CERÂMICA, DIM. 60x60cm, BEGE, A SER DEMOLIDO	40,42 m²
D4	PISO EXISTENTE EM CERÂMICA,DIM. 30x30cm, BRANCO	116,65 m²
D5	PISO EXISTENTE EM CERÂMICA,DIM. 45x45cm, BRANCO	18,98 m²
D6	PISO EM CONCRETO EXISTENTE A SER DEMOLIDO	21,37 m²
D7	PISO EM CONCRETO NÍVEL ZERO (ARQUIBANCADA) A SER DEMOLIDO	33,44 m²
D8	PISO EM CONCRETO NÍVEL ZERO, COM ACABAMENTO POLIDO E PINTURA (QUADRA), A SER DEMOLIDO	491,75 m²
D9	CALÇADA EM BLOCO DE CONCRETO INTERTRAVADO A SER DEMOLIDA	99,32 m²
D10	PISO EM CIMENTO POLIDO A SER DEMOLIDO	85,93 m²
D11	PISO EM LASTRO DE AREIA LAVADA, ESP.: 40 CM, A SER REMOVIDO	531,28 m²

REVESTIMENTO DE ESCADA - DEMOLIÇÃO

CÓD.	DESCRIÇÃO	QUANT.
D12	ESCADA EXISTENTE A SER DEMOLIDA	4

JANELAS - DEMOLIÇÃO

CÓD.	DESCRIÇÃO	LARGURA (cm)	ALTURA (cm)	PEITORIL (cm)	QUANT.
JD1	JANELA ALTA BASCULANTE EXISTENTE	110,00	30,00	243,86	2
JD2	JANELA ALTA BASCULANTE EXISTENTE	280,00	30,00	250,00	1
JD3	JANELA ALTA BASCULANTE EXISTENTE	200,00	100,00	170,00	1
JD4	ABERTURA EXISTENTE COM PORTA METÁLICA DE ENROLAR	300,00	190,00	80,00	1
JD5	ABERTURA EXISTENTE	180,00	110,00	105,00	1
JD6	JANELA DE GUICHÊ EXISTENTE A SER DEMOLIDA	320,00	140,00	98,00	1
JD7	JANELA DE CORRER EXISTENTE, 4 FOLHAS, COM BÁSCULA SUPERIOR	330,00	150,00	235,99	2
JD8	JANELA BASCULANTE EXISTENTE A DEMOLIR	330,00	70,00	<varia>	3
JD09	JANELA ALTA EXISTENTE	330,00	50,00	225,00	4

PORTAS - DEMOLIÇÃO

CÓD.	DESCRIÇÃO	LARGURA (cm)	ALTURA (cm)	QUANT.
PD1	PORTA DE GIRO EXISTENTE EM MADEIRA A SER DEMOLIDA	80 cm	210 cm	2
PD2	PORTA DE GIRO EXISTENTE, METÁLICA, 2 FOLHAS, A SER DEMOLIDA	150 cm	210 cm	1
PD3	PORTA DE GIRO EXISTENTE, METÁLICA, A SER DEMOLIDA	80 cm	210 cm	6
PD4	VÃO COM MOLDURA EXISTENTE A SER DEMOLIDO	80 cm	210 cm	1
PD5	PORTA DE GIRO EXISTENTE EM MADEIRA A SER DEMOLIDA	60 cm	195 cm	2
PD6	PORTA DE GIRO EXISTENTE, METÁLICA, TELADA, A SER DEMOLIDA	120 cm	195 cm	2
PD7	PORTÃO METÁLICO DE CORRER EM UMA FOLHA, A SER DEMOLIDO	300 cm	230 cm	1
PD8	PORTA DE GIRO EXISTENTE, METÁLICA FRISADA, A SER DEMOLIDA	60 cm	210 cm	1
PD9	PORTA DE GIRO EXISTENTE, METÁLICA FRISADA, A SER DEMOLIDA (DIVISÓRIAS)	80 cm	185 cm	21
PD10	PORTA DE GIRO EXISTENTE, EM GRADE, A SER DEMOLIDA	80 cm	210 cm	1
PD11	PORTÃO EXISTENTE A SER DEMOLIDO	360 cm	210 cm	2
PD12	PORTA DE GIRO EXISTENTE, COM MOLDURA EM MADEIRA E TELA MOSQUITEIRA, A SER DEMOLIDA	80 cm	210 cm	1
PD13	PORTA DE GIRO EXISTENTE A SER DEMOLIDA	190 cm	205 cm	1

ACABAMENTO DE PAREDE - DEMOLIÇÃO

CÓD.	DESCRIÇÃO	ÁREA (m²)
D13	REVESTIMENTO CERÂMICO EXISTENTE A SER DEMOLIDO	389,37 m²
D14	REVESTIMENTO DE MURO A SER DEMOLIDO E REFEITO	898,00 m²
D15	MURETA COM PINTURA A SER REFEITA	90,47 m²
D16	PAREDE DE TIJOLINHO COM VERNIZ A SER REAPLICADO	931,12 m²
D17	PINTURA EXISTENTE SOBRE TIJOLINHO A SER REFEITA	1421,29 m²

TELHADOS - DEMOLIÇÃO

CÓD.	DESCRIÇÃO	ÁREA (m²)
D18	TELHADO DE FIBROCIMENTO EXISTENTE, TIPO CANALETE, A SER DEMOLIDO	2363,72 m²
D19	TELHA DE FIBROCIMENTO EXISTENTE, ONDULADA, A SER DEMOLIDA	34,67 m²
D20	TELHADO CERÂMICO COLONIAL A SER DEMOLIDO	49,49 m²

GUARDA-CORPO - DEMOLIÇÃO

CÓD.	DESCRIÇÃO	COMPRIMENTO (m)
D21	GUARDA-CORPO METÁLICO EXISTENTE, H=70cm	24,56 m
D22	GUARDA-CORPO METÁLICO EXISTENTE, H=90cm	166,55 m

BANCADAS / PEDRAS - DEMOLIÇÃO

CÓD.	DESCRIÇÃO	ÁREA (m²)
BD1	BANCADA EM GRANITO EXISTENTE COM 4 CUBAS A SER DEMOLIDA	1,32 m²
BD2	BANCADA EM GRANITO EXISTENTE COM CUBA A SER DEMOLIDA	0,80 m²
BD3	BANCADA EM GRANITO EXISTENTE A SER DEMOLIDA	13,15 m²
BD4	BANCADA EM GRANITO CINZA EXISTENTE COM CUBA A SER DEMOLIDA	1,60 m²
BD5	BANCADA EM GRANITO EXISTENTE A SER DEMOLIDA	2,82 m²
BD6	BANCADA (GUICHÊ) EXISTENTE A SER DEMOLIDA	2,02 m²

QUADRO DE EXECUÇÃO DOS SERVIÇOS PROPOSTOS NESSE PROJETO

1 AMBIENTES

DEMOLIR PARA CRIAR OS SEGUINTES AMBIENTES:

- DEMOLIÇÃO DE PAREDES PARA REFORMA DOS BANHEIROS NA ÁREA ADMINISTRATIVA, MANTENDO O ALINHAMENTO COM OS PILARES EXISTENTES;
- DEMOLIÇÃO DAS PAREDES DOS BANHEIROS E VESTIÁRIOS EXISTENTES P/ CONSTRUÇÃO DE NOVOS BANHEIROS PARA ALUNOS, INCLUINDO UNIDADES PCD;
- DEMOLIÇÃO DE SALA DE AULA PARA A CRIAÇÃO DE NOVOS BANHEIROS, INCLUINDO UNIDADES PCD;
- DEMOLIÇÃO DE PAREDES INTERNAS DA COZINHA, ÁREA DE SERVIÇO E ALMOXARIFADO PARA A EXECUÇÃO DO NOVO LABORATÓRIO;
- DEMOLIÇÃO DOS ACABAMENTOS DE PISO E PAREDE INDICADOS NA PLANTA DE DEMOLIÇÃO NOS SEUS RESPECTIVOS AMBIENTES;
- DEMOLIÇÃO DAS BANCADAS INTERNAS DO LABORATÓRIO PARA REQUALIFICAÇÃO DO AMBIENTE EM SALA DE AULA. TRANSFERIR LABORATÓRIO PARA O LOCAL DA ANTIGA COZINHA.
- DEMOLIÇÃO DOS PISOS DAS SALAS DE AULA E LABORATÓRIOS PARA A PASSAGEM DE INSTALAÇÕES DE CLIMATIZAÇÃO;
- DEMOLIÇÃO DE RESERVATÓRIO EXISTENTE EM ALVENARIA;
- DEMOLIÇÃO DE RESERVATÓRIO EXISTENTE EM POLIETILENO.

CONSTRUÇÃO TOTAL (PISO, PAREDE, FORRO E LAJE) DE BLOCOS NOVOS:

- COZINHA E ÁREAS DE APOIO (TRIAGEM, LAVAGEM, DESPENSA, ÁREA DE SERVIÇO, BANHEIRO);
- REFEITÓRIO.

2 ESQUADRIAS

NOVO GRADIL E PORTÃO NO ACESSO PRINCIPAL (BLOCO 1);

REMOÇÃO DE PORTA E JANELA NA MIDIATECA E FECHAMENTO EM ALVENARIA PARA A REQUALIFICAÇÃO DA MIDIATECA EM SALA DE AULA.

INSTALAÇÃO DE NOVAS PORTAS E JANELAS:

- COZINHA, ÁREA DE SERVIÇO, LAVAGEM, DESPENSA, BANHEIRO DE FUNCIONÁRIOS;
- BANHEIROS PCD;
- NOVO LABORATÓRIO.

REMOÇÃO DE JANELA E BANCADAS (EXISTENTES) NA SECRETARIA PARA A INSTALAÇÃO DE NOVO GUICHÊ ACESSÍVEL;

*REVITALIZAR TODAS AS ESQUADRIAS EXISTENTES, COM PINTURA E TROCA DE VIDROS QUEBRADOS OU TRINCADOS.

3 COBERTURAS

- TROCA DA COBERTURA DOS BLOCOS EXISTENTES POR ESTRUTURA METÁLICA E ISOTELHA COLONIAL TÉRMICA SANDUÍCHE, COR TERRACOTA;
- CONSTRUÇÃO DE NOVA COBERTURA NO REFEITÓRIO COM ESTRUTURA METÁLICA E ISOTELHA COLONIAL TÉRMICA SANDUÍCHE, COR TERRACOTA;
- AMPLIAÇÃO DA COBERTURA DOS PATIOS SOBRE AS RAMPAS PROJETADAS;
- NOVO ACESSO COBERTO À QUADRA.

4 ÁREAS EXTERNAS:

- DEMOLIÇÃO DE RAMPAS E ESCADAS DE LIGAÇÃO ENTRE BLOCOS E CONSTRUÇÃO DE NOVAS RAMPAS CONFORME NORMAS DE ACESSIBILIDADE;
- REFORMA DA PINTURA GERAL DA QUADRA;
- DEMOLIÇÃO DE ARQUIBANCADA E CONSTRUÇÃO DE UMA NOVA DENTRO DA NORMA DE ACESSIBILIDADE E SEGURANÇA;
- INSTALAÇÃO DE ALAMBRADO PARA FECHAMENTO DA QUADRA;
- DEMOLIÇÃO DE VIGAS E PILARES EM ESTADO CRÍTICO OU INEFICIENTES (QUE APOIAM APENAS O TELHADO A SER DEMOLIDO). LOCALIZADOS NOS PATIOS, PARA A CONSTRUÇÃO DE NOVAS RAMPAS E NOVA ESTRUTURA METÁLICA PARA A COBERTURA.
- DEMOLIÇÃO DE QUIOSQUE EXTERNO;
- CRIAÇÃO DE NOVO ESTACIONAMENTO E NOVA ÁREA DE CARGA E DESCARGA;
- NOVO ACESSO COBERTO À QUADRA;
- NOVO PISO EM GRANITINA NOS PATIOS INTERNOS E CORREDORES EXTERNOS DE ACESSO ÀS SALAS;
- REVITALIZAÇÃO DOS MUROS EXISTENTES.
- CONSTRUÇÃO DE NOVAS ÁREAS DE CONVIVÊNCIA, COM NOVO MOBILIÁRIO E PLANTIO DE ÁRVORES.


5 REFORMAS GERAIS:

- PINTURA GERAL DA UNIDADE ESCOLAR
- REFORMA GERAL DA CALÇADA, CONSIDERANDO ACESSOS E REBAIXO PARA PEDESTRES;
- REFORMA GERAL DA REDE ELÉTRICA;
- REFORMA DA REDE HIDRÁULICA E REDE DE ESGOTO;
- NOVO RESERVATÓRIO TAÇA 12.000L E CASA DE BOMBAS;
- NOVO ABRIGO DE GÁS PRÓXIMO À COZINHA;

NOTAS:

1. *INTERVENÇÕES DAS DISCPLINAS COMPLEMENTARES SERÃO CONTEMPLADAS NOS RESPECTIVOS PROJETOS E COMPATIBILIZADAS NO PROJETO EXECUTIVO DE ARQUITETURA.*
2. *PISOS TÁTEIS SERÃO CONTEMPLADOS CONFORME NORMA NA FASE DE PROJETO EXECUTIVO.*
3. *AS COTAS DE NÍVEL ESTÃO EM METROS.*

PLANTA DE SITUAÇÃO

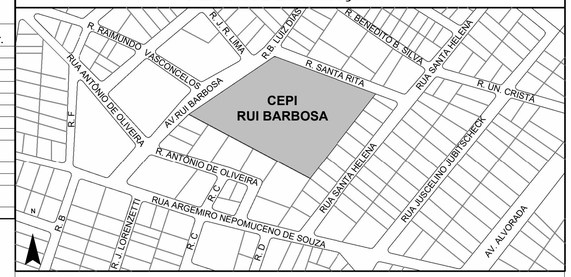

LEGENDA

EXISTENTE	À CONSTRUIR ALVENARIA E REVESTIMENTO (PAREDE)	ELEMENTOS DEMOLIDOS/ REVITALIZADOS	A DEMOLIR TODOS OS ELEMENTOS QUE SERÃO DEMOLIDOS	JARDIM ÁREA PERMEÁVEL
		X		

ESTADO DE GOIÁS
SECRETARIA DE ESTADO DA EDUCAÇÃO
SUPERINTENDÊNCIA DE INFRAESTRUTURA
GERÊNCIA DE PROJETOS E INFRAESTRUTURA

GERÊNCIA DE PROJETOS E INFRAESTRUTURA
APROVADO ___/___/___
TÉCNICO RESPONSÁVEL PELA APROVAÇÃO

CEPI RUI BARBOSA

ENDEREÇO
RUA BENEDITO LUIZ DIAS, 85, SETENTA, RIALMA - GO 76310-000

QUADRO DE ÁREAS

ÁREA DO TERRENO	ÁREA PERMEAB.	ÁREA EXISTENTE	ÁREA A DEMOLIR	ÁREA A CONSTRUIR	ÁREA TOTAL CONSTRUÇÃO
11857,39 m²	7808,70 m²	2437,83 m²	21,25 m²	335,30 m²	2947,44 m²

ELABORAÇÃO:
Consórcio Diamante Engenharia
CONSÓRCIO DIAMANTE ENGENHARIA
AV. BARÃO HOMEM D E MELO, Nº 3280 - NOVA GRANADA
BELO HORIZONTE - MG - CEP: 30.494-080
TEL: (31) 3347-4405 / (31) 3347-7079 / (31) 3571-1920
EMAIL: contato@grupoprojetaengenharia.com.br

AUTOR: DÉBORA EVELYN CALDEIRA DE LACERDA - ARQUITETA E URBANISTA - CAU: A257897-2

RT DA OBRA:

PROPRIETÁRIO: SECRETARIA DE ESTADO DA EDUCAÇÃO CNPJ: 01.409.705.0001-20
PREPOSTO: SABRINA SILVA VIEIRA VALENTE CPF: 041.530.091-64

PROJETO DE ARQUITETURA

TIPO DE PROJETO

PLANTA DE COBERTURA DEMOLIÇÃO
PLANTA BAIXA DEMOLIÇÃO

ASSUNTO:

DATA:	ESCALA:	REVISÃO:	Nº RRT/ART:
AGOSTO/2025	INDICADA	03	

REV.	DATA	DESCRIÇÃO	VISTO
00	07/2025	EMISSÃO INICIAL	DÉBORA L.
01	07/2025	REVISÃO	DÉBORA L.
03	08/2025	REVISÃO	DÉBORA L.

FOLHA: 1 / 6