

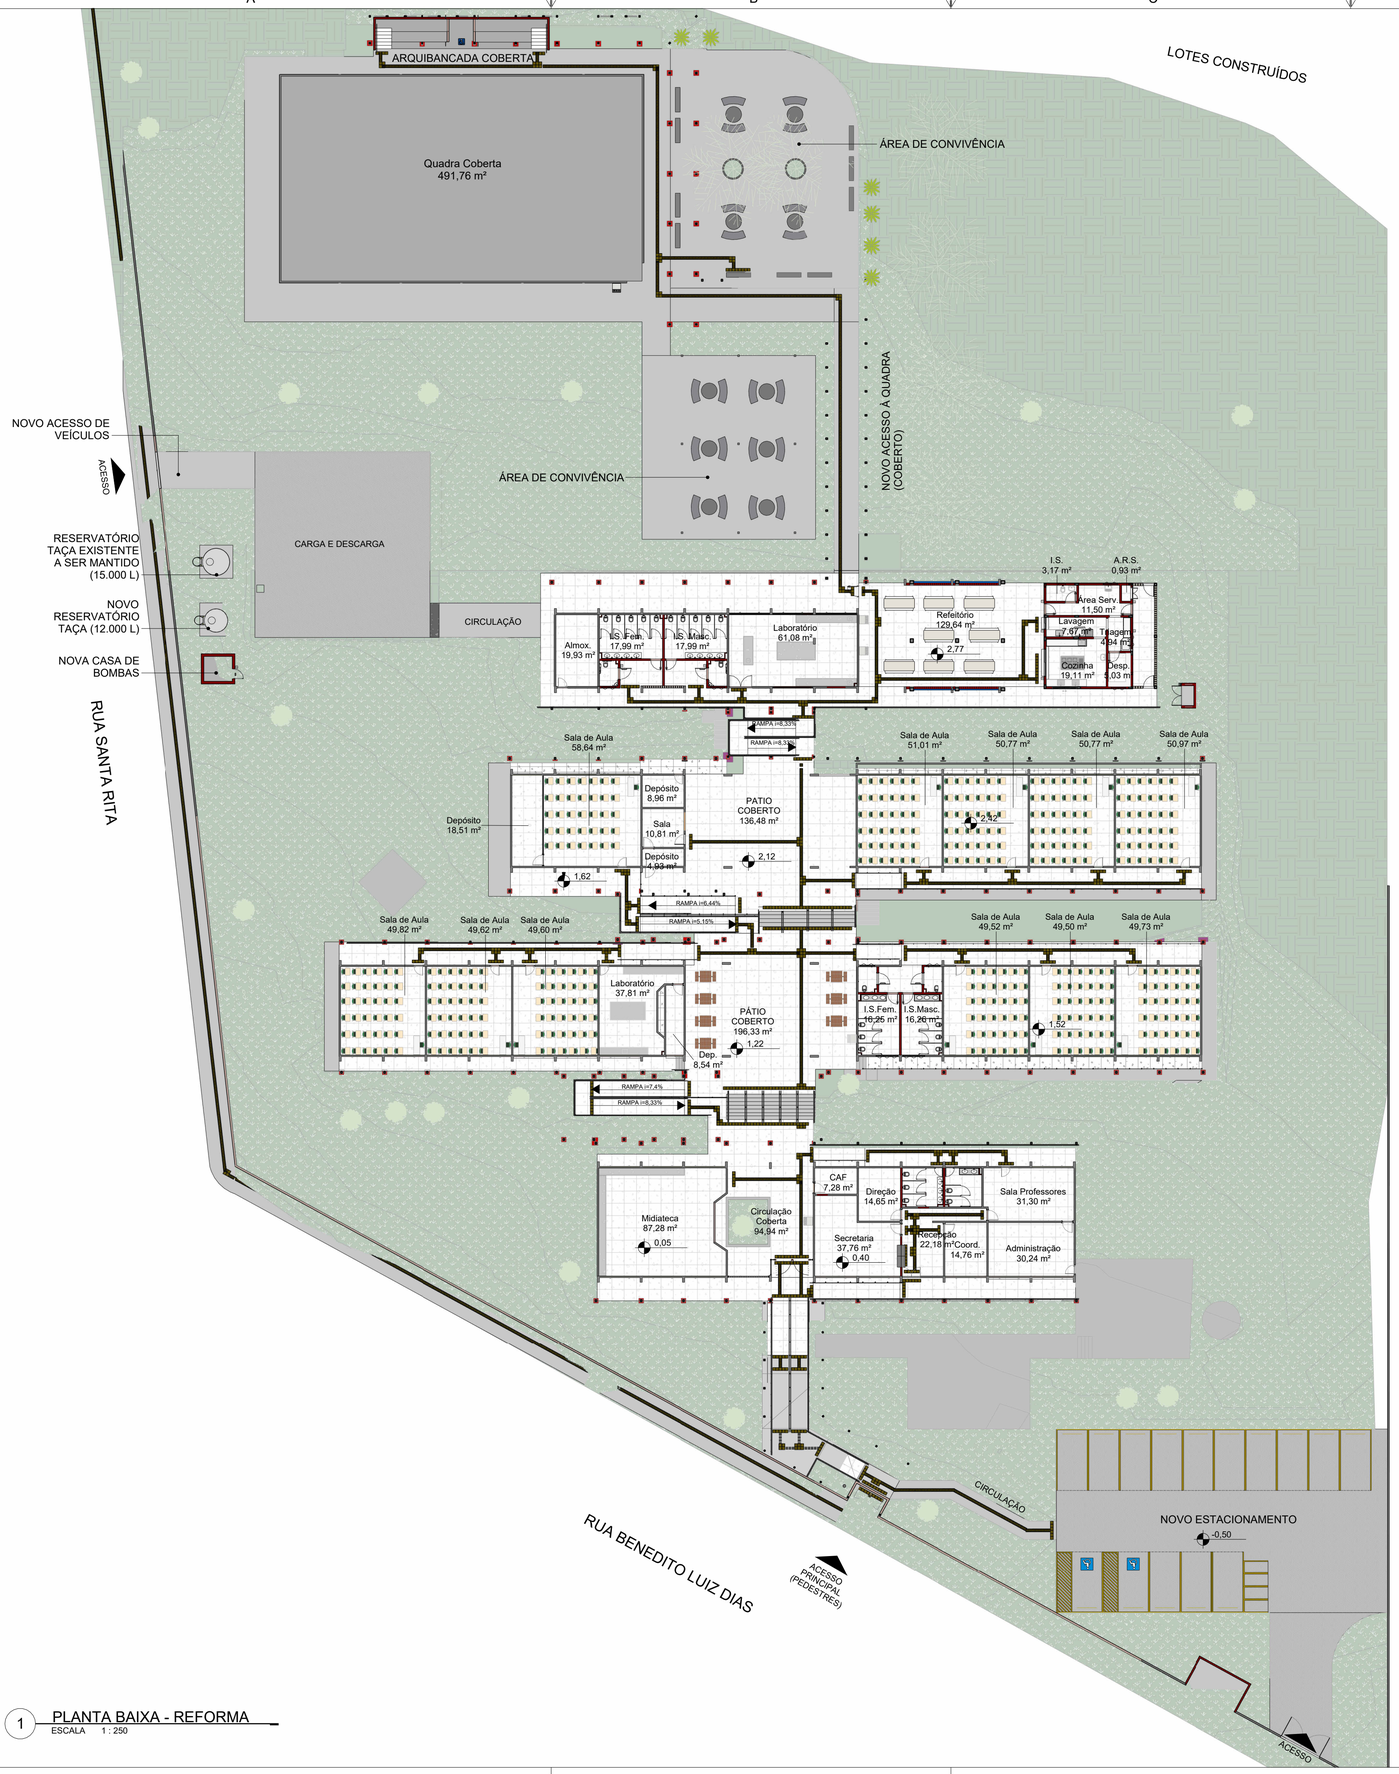


1 PLANTA BAIXA - REFORMA
ESCALA 1 : 250


LOTES CONSTRUÍDOS

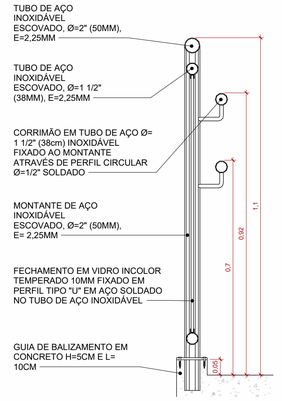


2 CORRIMÃO - CORTE
ESCALA 1 : 10

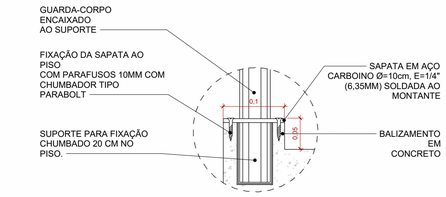


3 CORRIMÃO - FIXAÇÃO
ESCALA 1 : 5

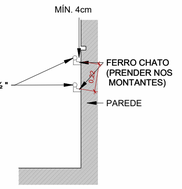


8 DET. CORRIMÃO FIXADO PAREDE
ESCALA 1 : 25

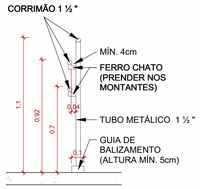


7 DET. G.C. + CORRIMÃO
ESCALA 1 : 25

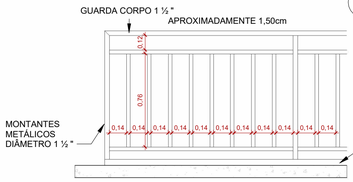


5 DET. G.C. NIVELADO
ESCALA 1 : 25

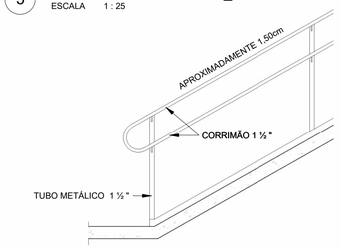


9 CORRIMÃO PISO VISTA EM RAMPA - SEDUC
ESCALA 1 : 25

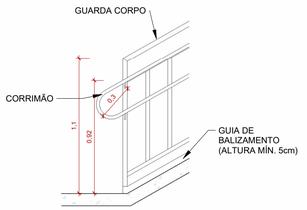

6 DET. G.C C/ CORRIMÃO
ESCALA 1 : 25

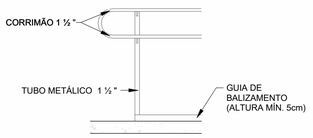

10 CORRIMÃO PISO VISTA NIVELADO - SEDUC
ESCALA 1 : 25

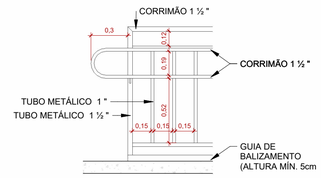

4 DET. G.C. C/ CORRIMÃO NIVELADO
ESCALA 1 : 25

LEGENDA

EXISTENTE	À CONSTRUIR ALVENARIA E REVESTIMENTO (PAREDE)	ELEMENTOS DEMOLIDOS/ REVITALIZADOS	A DEMOLIR TODOS OS ELEMENTOS QUE SERÃO DEMOLIDOS	JARDIM ÁREA PERMEÁVEL
		X		

ESTADO DE GOIÁS
SECRETARIA DE ESTADO DA EDUCAÇÃO
SUPERINTENDÊNCIA DE INFRAESTRUTURA
GERÊNCIA DE PROJETOS E INFRAESTRUTURA

GERÊNCIA DE PROJETOS E INFRAESTRUTURA
APROVADO ___/___/___
TÉCNICO RESPONSÁVEL PELA APROVAÇÃO

CEPI RUI BARBOSA

ENDEREÇO
RUA BENEDITO LUIZ DIAS, 85, SETENTA, RIALMA - GO 76310-000

QUADRO DE ÁREAS

ÁREA DO TERRENO	ÁREA PERMEAB.	ÁREA EXISTENTE	ÁREA A DEMOLIR	ÁREA A CONSTRUIR	ÁREA TOTAL CONSTRUÇÃO
11857,39 m²	7808,70 m²	2437,83 m²	21,25 m²	335,30 m²	2947,44 m²

ELABORAÇÃO:
CONSÓRCIO DIAMANTE ENGENHARIA
AV. BARÃO HOMEM D E MELO, Nº 3280 - NOVA GRANADA
BELO HORIZONTE - MG - CEP: 30.494-080
TEL: (31) 3347-4405 / (31) 3347-7079 / (31) 3571-1920
EMAIL: contato@grupoprojetaengenharia.com.br
AUTOR: DÉBORA EVELYN CALDEIRA DE LACERDA - ARQUITETA E URBANISTA - CAU: A257897-2

RT DA OBRA:

PROPRIETÁRIO: SECRETARIA DE ESTADO DA EDUCAÇÃO CNPJ: 01.409.705.0001-20
PREPOSTO: SABRINA SILVA VIEIRA VALENTE CPF: 041.530.091-64

PROJETO DE ARQUITETURA

TIPO DE PROJETO

ASSUNTO:

DATA:	ESCALA:	REVISÃO:	Nº RRT/ART:
AGOSTO/2025	INDICADA	03	

REV.	DATA	DESCRIÇÃO	VISTO
00	07/2025	EMISSÃO INICIAL	DÉBORA L.
01	07/2025	REVISÃO	DÉBORA L.
03	08/2025	REVISÃO	DÉBORA L.

FOLHA: 3 / 6