
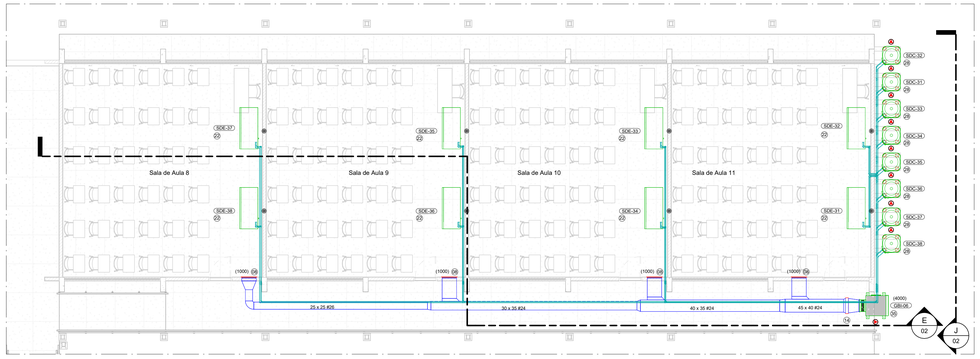



BLOCO A

ESCALA -1 : 75

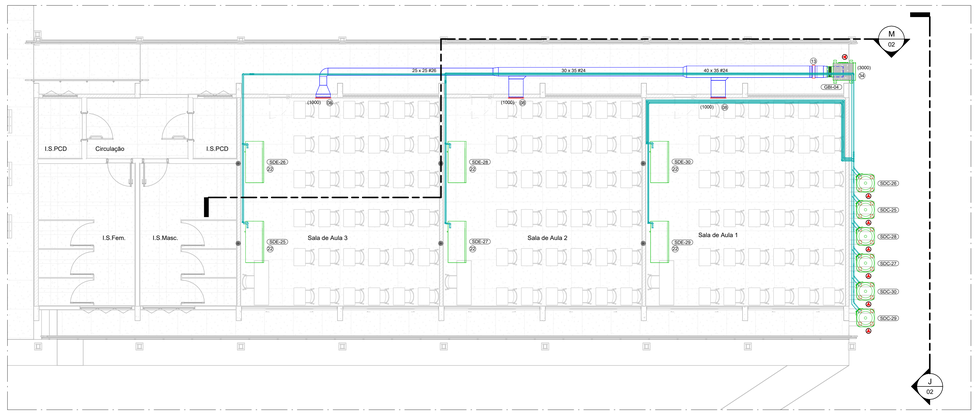


BLOCO B

ESCALA -1 : 75

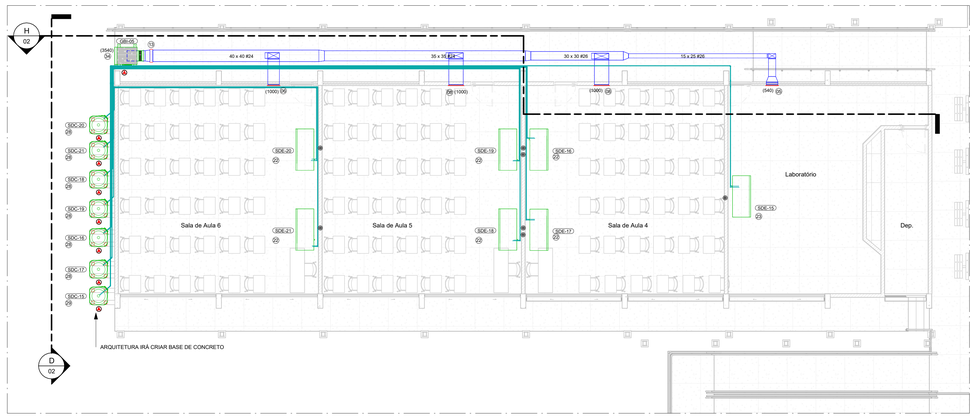


BLOCO D

ESCALA -1 : 75

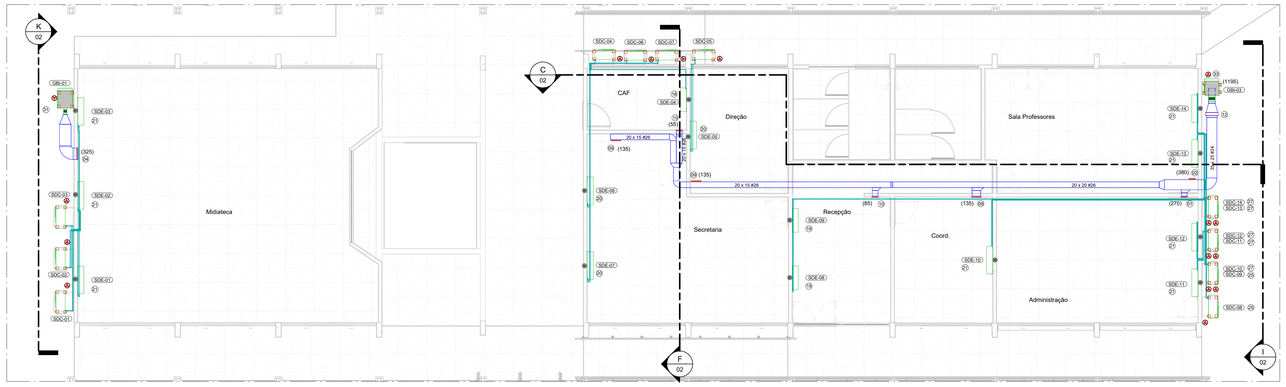


BLOCO C

ESCALA -1 : 75

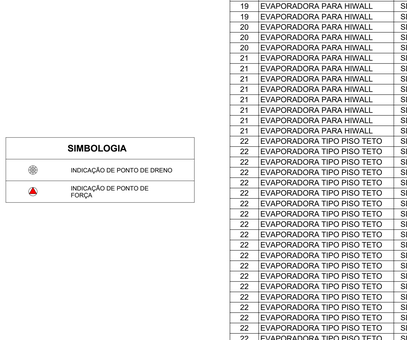


BLOCO F - COZINHA

ESCALA -1 : 75

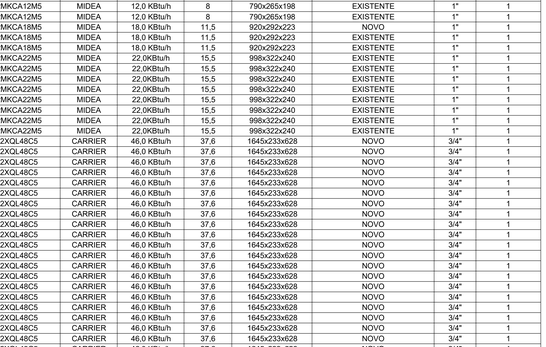

BLOCO E

ESCALA -1 : 75

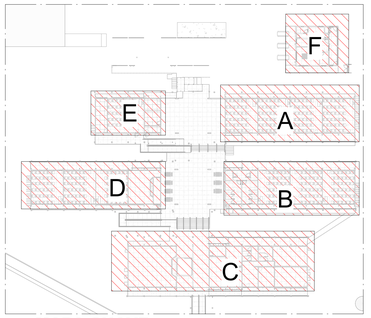

MAPA CHAVE

ACESSÓRIOS

ITEM	DESCRIÇÃO	QUANT. (u)
01	GRELHA PARA INSUFLAMENTO, MOD. AT-AG, TAM. 225x165mm, REF.: TROX	1
02	GRELHA PARA INSUFLAMENTO, MOD.AT-AG, TAM. 225x225mm, REF.: TROX	1
04	GRELHA PARA INSUFLAMENTO, MOD. AT-AG, TAM. 425x125mm, REF.: TROX	1
05	GRELHA PARA INSUFLAMENTO, MOD. AT-AG, TAM. 425x165mm, REF.: TROX	1
06	GRELHA PARA INSUFLAMENTO, MOD. AT-AG, TAM. 425x225mm, REF.: TROX	1
07	GRELHA PARA INSUFLAMENTO, MOD. AT-AG, TAM. 425x625mm, REF.: TROX	3
08	GRELHA PARA INSUFLAMENTO, MOD. AT-AG, TAM. 525x225mm, REF.: TROX	10
09	GRELHA PARA INSUFLAMENTO, MOD. VAT-AG, TAM. 325x75mm, REF.: TROX	3
10	GRELHA PARA INSUFLAMENTO, MOD. VAT-AG,TAM. 225x75mm, REF.: TROX	3
11	VENEZIANA PARA TOMADA DE AR, MOD. AWK, TAM. 597X497mm, REF.: TROX	1
12	REGISTRO PARA CONTROLE, MOD. RL-B, TAM. 400x305mm, REF.: TROX	1
13	REGISTRO PARA CONTROLE, MOD. RL-B, TAM. 400x405mm, REF.: TROX	2
14	REGISTRO PARA CONTROLE, MOD. RL-B, TAM. 500x405mm, REF.: TROX	1
15	REGISTRO PARA CONTROLE, MOD. RL-B, TAM. 600x505mm, REF.: TROX	1
16	REGISTRO PARA CONTROLE, MOD. JN-A, TAM. 500x505mm, REF.: TROX	1
17	DAMPER CORTA FOGO, MOD. FKA-TA-BR90, TAM. 450x500, REF.: TROX	1

VENTILADORES

ITEM	TAG	MODELO (Ref.)	MARCA (Ref.)	VAZÃO	P.E. DISP. (mmca)	POTÊNCIA (W)	CARACT. ELÉTRICAS	FILTRO	PESO (Kg)	QUANT. (un)
31	GBI-01	BBT 150	BERLINERLUFT	325,0 m³/h	30	90	380V/3F+T/60Hz	G4	47	1
32	GBI-02	BBT 160	BERLINERLUFT	1000,0 m³/h	35	250	380V/3F+T/60Hz	G4	47	1
33	GBI-03	BBT 180	BERLINERLUFT	1195,0 m³/h	35	370	380V/3F+T/60Hz	G4	48	1
34	GBI-04	BBT 280	BERLINERLUFT	3000,0 m³/h	40	750	380V/3F+T/60Hz	G4	115	1
34	GBI-05	BBT 280	BERLINERLUFT	3540,0 m³/h	40	750	380V/3F+T/60Hz	G4	115	1
35	GBI-06	BBT 315	BERLINERLUFT	4000,0 m³/h	40	750	380V/3F+T/60Hz	G4	118	1
36	GBI-07	BBT 355	BERLINERLUFT	5680,0 m³/h	35,6	1100	380V/3F+T/60Hz	G4	118	1
37	VEX-01	GTS 560	BERLINERLUFT	7100,0 m³/h	63,1	840	380V/3F+T/60Hz	NA	279	1

COIFA

ITEM	TAG	MODELO (Ref.)	MARCA (Ref.)	VAZÃO	P.E. DISP. (mmca)	DIMENSÕES (AxLxP) mm	PESO (Kg)	QUANT. (un)
30	COF-01	CONVENCIONAL ILHA - MULTIVX	MELTING	7100,0 m³/h	35	500x1400x2200	120	1

SISTEMA SPLIT EVAPORADORA

ITEM	DESCRIÇÃO	TAG	MODELO (Ref.)	MARCA (Ref.)	CAPAC. NOM.	PESO (Kg)	DIMENSÕES (LxAxP) (mm)	NOVO/EXISTENTE	DRENO	QUANT. (un)
18	EVAPORADORA TIPO HI WALL	SDE-04	42MKCA09M5	MIDEA	9,0 KBtu/h	7	710x250x190	EXISTENTE	1"	1
19	EVAPORADORA PARA HIWALL	SDE-08	42MKCA12M5	MIDEA	12,0 KBtu/h	8	790x265x198	EXISTENTE	1"	1
19	EVAPORADORA PARA HIWALL	SDE-09	42MKCA12M5	MIDEA	12,0 KBtu/h	8	790x265x198	EXISTENTE	1"	1
19	EVAPORADORA PARA HIWALL	SDE-24	42MKCA12M5	MIDEA	12,0 KBtu/h	8	790x265x198	EXISTENTE	1"	1
20	EVAPORADORA PARA HIWALL	SDE-05	42MKCA18M5	MIDEA	18,0 KBtu/h	11,5	920x292x223	NOVO	1"	1
20	EVAPORADORA PARA HIWALL	SDE-06	42MKCA18M5	MIDEA	18,0 KBtu/h	11,5	920x292x223	EXISTENTE	1"	1
20	EVAPORADORA PARA HIWALL	SDE-07	42MKCA18M5	MIDEA	18,0 KBtu/h	11,5	920x292x223	EXISTENTE	1"	1
21	EVAPORADORA PARA HIWALL	SDE-01	42MKCA22M5	MIDEA	22,0KBtu/h	15,5	998x322x240	EXISTENTE	1"	1
21	EVAPORADORA PARA HIWALL	SDE-02	42MKCA22M5	MIDEA	22,0KBtu/h	15,5	998x322x240	EXISTENTE	1"	1
21	EVAPORADORA PARA HIWALL	SDE-03	42MKCA22M5	MIDEA	22,0KBtu/h	15,5	998x322x240	EXISTENTE	1"	1
21	EVAPORADORA PARA HIWALL	SDE-10	42MKCA22M5	MIDEA	22,0KBtu/h	15,5	998x322x240	EXISTENTE	1"	1
21	EVAPORADORA PARA HIWALL	SDE-11	42MKCA22M5	MIDEA	22,0KBtu/h	15,5	998x322x240	EXISTENTE	1"	1
21	EVAPORADORA PARA HIWALL	SDE-12	42MKCA22M5	MIDEA	22,0KBtu/h	15,5	998x322x240	EXISTENTE	1"	1
21	EVAPORADORA PARA HIWALL	SDE-13	42MKCA22M5	MIDEA	22,0KBtu/h	15,5	998x322x240	EXISTENTE	1"	1
21	EVAPORADORA PARA HIWALL	SDE-14	42MKCA22M5	MIDEA	22,0KBtu/h	15,5	998x322x240	EXISTENTE	1"	1
22	EVAPORADORA TIPO PISO TETO	SDE-16	42XQL48C5	CARRIER	46,0 KBtu/h	37,6	1645x233x628	NOVO	3/4"	1
22	EVAPORADORA TIPO PISO TETO	SDE-17	42XQL48C5	CARRIER	46,0 KBtu/h	37,6	1645x233x628	NOVO	3/4"	1
22	EVAPORADORA TIPO PISO TETO	SDE-18	42XQL48C5	CARRIER	46,0 KBtu/h	37,6	1645x233x628	NOVO	3/4"	1
22	EVAPORADORA TIPO PISO TETO	SDE-19	42XQL48C5	CARRIER	46,0 KBtu/h	37,6	1645x233x628	NOVO	3/4"	1
22	EVAPORADORA TIPO PISO TETO	SDE-20	42XQL48C5	CARRIER	46,0 KBtu/h	37,6	1645x233x628	NOVO	3/4"	1
22	EVAPORADORA TIPO PISO TETO	SDE-21	42XQL48C5	CARRIER	46,0 KBtu/h	37,6	1645x233x628	NOVO	3/4"	1
22	EVAPORADORA TIPO PISO TETO	SDE-22	42XQL48C5	CARRIER	46,0 KBtu/h	37,6	1645x233x628	NOVO	3/4"	1
22	EVAPORADORA TIPO PISO TETO	SDE-23	42XQL48C5	CARRIER	46,0 KBtu/h	37,6	1645x233x628	NOVO	3/4"	1
22	EVAPORADORA TIPO PISO TETO	SDE-25	42XQL48C5	CARRIER	46,0 KBtu/h	37,6	1645x233x628	NOVO	3/4"	1
22	EVAPORADORA TIPO PISO TETO	SDE-26	42XQL48C5	CARRIER	46,0 KBtu/h	37,6	1645x233x628	NOVO	3/4"	1
22	EVAPORADORA TIPO PISO TETO	SDE-27	42XQL48C5	CARRIER	46,0 KBtu/h	37,6	1645x233x628	NOVO	3/4"	1
22	EVAPORADORA TIPO PISO TETO	SDE-28	42XQL48C5	CARRIER	46,0 KBtu/h	37,6	1645x233x628	NOVO	3/4"	1
22	EVAPORADORA TIPO PISO TETO	SDE-29	42XQL48C5	CARRIER	46,0 KBtu/h	37,6	1645x233x628	NOVO	3/4"	1
22	EVAPORADORA TIPO PISO TETO	SDE-30	42XQL48C5	CARRIER	46,0 KBtu/h	37,6	1645x233x628	NOVO	3/4"	1
22	EVAPORADORA TIPO PISO TETO	SDE-31	42XQL48C5	CARRIER	46,0 KBtu/h	37,6	1645x233x628	NOVO	3/4"	1
22	EVAPORADORA TIPO PISO TETO	SDE-32	42XQL48C5	CARRIER	46,0 KBtu/h	37,6	1645x233x628	NOVO	3/4"	1
22	EVAPORADORA TIPO PISO TETO	SDE-33	42XQL48C5	CARRIER	46,0 KBtu/h	37,6	1645x233x628	NOVO	3/4"	1
22	EVAPORADORA TIPO PISO TETO	SDE-34	42XQL48C5	CARRIER	46,0 KBtu/h	37,6	1645x233x628	NOVO	3/4"	1
22	EVAPORADORA TIPO PISO TETO	SDE-35	42XQL48C5	CARRIER	46,0 KBtu/h	37,6	1645x233x628	NOVO	3/4"	1
22	EVAPORADORA TIPO PISO TETO	SDE-36	42XQL48C5	CARRIER	46,0 KBtu/h	37,6	1645x233x628	NOVO	3/4"	1
22	EVAPORADORA TIPO PISO TETO	SDE-37	42XQL48C5	CARRIER	46,0 KBtu/h	37,6	1645x233x628	NOVO	3/4"	1
22	EVAPORADORA TIPO PISO TETO	SDE-38	42XQL48C5	CARRIER	46,0 KBtu/h	37,6	1645x233x628	NOVO	3/4"	1
23	EVAPORADORA TIPO PISO TETO	SDE-15	42XQL60C5	CARRIER	57,0 KBtu/h	40,1	1645x233x628	NOVO	3/4"	1

SISTEMA SPLIT CONDENSADORA

ITEM	DESCRIÇÃO	TAG	MODELO (Ref.)	MARCA (Ref.)	CAPAC. NOM.	CARACT. ELÉTRICAS	PESO (Kg)	DIMENSÕES (LxAxP) (mm)	TUBULAÇÃO	NOVO/EXISTENTE	POTÊNCIA (KW)	QUANT. (un)
24	CONDENSADORA PARA HIWALL	SDC-04	38MKCA09M5	MIDEA	9,0 KBtu/h	220V/1F+T/60Hz	25	843x540x250	LL 1/4" / L.S 3/8"	EXISTENTE	0,78	1
25	CONDENSADORA PARA HIWALL	SDC-08	38MKCA12M5	MIDEA	12,0 KBtu/h	220V/1F+T/60Hz	28	843x540x250	LL 1/4" / L.S 1/2"	EXISTENTE	1,07	1
25	CONDENSADORA PARA HIWALL	SDC-09	38MKCA12M5	MIDEA	12,0 KBtu/h	220V/1F+T/60Hz	28	843x540x250	LL 1/4" / L.S 1/2"	EXISTENTE	1,07	1
25	CONDENSADORA PARA HIWALL	SDC-24	38MKCA12M5	MIDEA	12,0 KBtu/h	220V/1F+T/60Hz	28	843x540x250	LL 1/4" / L.S 1/2"	EXISTENTE	1,07	1
26	CONDENSADORA PARA HIWALL	SDC-05	38MKCA18M5	MIDEA	18,0 KBtu/h	220V/1F+T/60Hz	34,5	843x540x250	LL 1/4" / L.S 1/2"	NOVO	1,53	1
26	CONDENSADORA PARA HIWALL	SDC-06	38MKCA18M5	MIDEA	18,0 KBtu/h	220V/1F+T/60Hz	34,5	843x540x250	LL 1/4" / L.S 1/2"	EXISTENTE	1,53	1
26	CONDENSADORA PARA HIWALL	SDC-07	38MKCA18M5	MIDEA	18,0 KBtu/h	220V/1F+T/60Hz	34,5	843x540x250	LL 1/4" / L.S 1/2"	EXISTENTE	1,53	1
27	CONDENSADORA PARA HIWALL	SDC-01	38MKCA22M5	MIDEA	22,0 KBtu/h	220V/1F+T/60Hz	44,5	908x700x320	LL 3/8" / L.S 5/8"	EXISTENTE	1,95	1
27	CONDENSADORA PARA HIWALL	SDC-02	38MKCA22M5	MIDEA	22,0 KBtu/h	220V/1F+T/60Hz	44,5	908x700x320	LL 3/8" / L.S 5/8"	EXISTENTE	1,95	1
27	CONDENSADORA PARA HIWALL	SDC-03	38MKCA22M5	MIDEA	22,0 KBtu/h	220V/1F+T/60Hz	44,5	908x700x320	LL 3/8" / L.S 5/8"	EXISTENTE	1,95	1
27	CONDENSADORA PARA HIWALL	SDC-10	38MKCA22M5	MIDEA	22,0 KBtu/h	220V/1F+T/60Hz	44,5	908x700x320	LL 3/8" / L.S 5/8"	EXISTENTE	1,95	1
27	CONDENSADORA PARA HIWALL	SDC-11	38MKCA22M5	MIDEA	22,0 KBtu/h	220V/1F+T/60Hz	44,5	908x700x320	LL 3/8" / L.S 5/8"	EXISTENTE	1,95	1
27	CONDENSADORA PARA HIWALL	SDC-12	38MKCA22M5	MIDEA	22,0 KBtu/h	220V/1F+T/60Hz	44,5	908x700x320	LL 3/8" / L.S 5/8"	EXISTENTE	1,95	1
27	CONDENSADORA PARA HIWALL	SDC-13	38MKCA22M5	MIDEA	22,0 KBtu/h	220V/1F+T/60Hz	44,5	908x700x320	LL 3/8" / L.S 5/8"	EXISTENTE	1,95	1
27	CONDENSADORA PARA HIWALL	SDC-14	38MKCA22M5	MIDEA	22,0 KBtu/h	220V/1F+T/60Hz	44,5	908x700x320	LL 3/8" / L.S 5/8"	EXISTENTE	1,95	1
28	CONDENSADORA PARA PISO TETO	SDC-16	38CCU048535MC	CARRIER	46,0 KBtu/h	220V/1F+T/60Hz	60,4	623x962x623	LL 3/8" / L.S 1.1/8	NOVO	5,8	1
28	CONDENSADORA PARA PISO TETO	SDC-17	38CCU048535MC	CARRIER	46,0 KBtu/h	220V/1F+T/60Hz	60,4	623x962x623	LL 3/8" / L.S 1.1/8	NOVO	5,8	1
28	CONDENSADORA PARA PISO TETO	SDC-18	38CCU048535MC	CARRIER	46,0 KBtu/h	220V/1F+T/60Hz	60,4	623x962x623	LL 3/8" / L.S 1.1/8	NOVO	5,8	1
28	CONDENSADORA PARA PISO TETO	SDC-19	38CCU048535MC	CARRIER	46,0 KBtu/h	220V/1F+T/60Hz	60,4	623x962x623	LL 3/8" / L.S 1.1/8	NOVO	5,8	1
28	CONDENSADORA PARA PISO TETO	SDC-20	38CCU048535MC	CARRIER	46,0 KBtu/h	220V/1F+T/60Hz	60,4	623x962x623	LL 3/8" / L.S 1.1/8	NOVO	5,8	1
28	CONDENSADORA PARA PISO TETO	SDC-21	38CCU048535MC	CARRIER	46,0 KBtu/h	220V/1F+T/60Hz	60,4	623x962x623	LL 3/8" / L.S 1.1/8	NOVO	5,8	1
28	CONDENSADORA PARA PISO TETO	SDC-22	38CCU048535MC	CARRIER	46,0 KBtu/h	220V/1F+T/60Hz	60,4	623x962x623	LL 3/8" / L.S 1.1/8	NOVO	5,8	1
28	CONDENSADORA PARA PISO TETO	SDC-23	38CCU048535MC	CARRIER	46,0 KBtu/h	220V/1F+T/60Hz	60,4	623x962x623	LL 3/8" / L.S 1.1/8	NOVO	5,8	1
28	CONDENSADORA PARA PISO TETO	SDC-25	38CCU048535MC	CARRIER	46,0 KBtu/h	220V/1F+T/60Hz	60,4	623x962x623	LL 3/8" / L.S 1.1/8	NOVO	5,8	1
28	CONDENSADORA PARA PISO TETO	SDC-26	38CCU048535MC	CARRIER	46,0 KBtu/h	220V/1F+T/60Hz	60,4	623x962x623	LL 3/8" / L.S 1.1/8	NOVO	5,8	1
28	CONDENSADORA PARA PISO TETO	SDC-27	38CCU048535MC	CARRIER	46,0 KBtu/h	220V/1F+T/60Hz	60,4	623x962x623	LL 3/8" / L.S 1.1/8	NOVO	5,8	1
28	CONDENSADORA PARA PISO TETO	SDC-28	38CCU048535MC	CARRIER	46,0 KBtu/h	220V/1F+T/60Hz	60,4	623x962x623	LL 3/8" / L.S 1.1/8	NOVO	5,8	1
28	CONDENSADORA PARA PISO TETO	SDC-29	38CCU048535MC	CARRIER	46,0 KBtu/h	220V/1F+T/60Hz	60,4	623x962x623	LL 3/8" / L.S 1.1/8	NOVO	5,8	1
28	CONDENSADORA PARA PISO TETO	SDC-30	38CCU048535MC	CARRIER	46,0 KBtu/h	220V/1F+T/60Hz	60,4	623x962x623	LL 3/8" / L.S 1.1/8	NOVO	5,8	1
28	CONDENSADORA PARA PISO TETO	SDC-31	38CCU048535MC	CARRIER	46,0 KBtu/h	220V/1F+T/60Hz	60,4	623x962x623	LL 3/8" / L.S 1.1/8	NOVO	5,8	1
28	CONDENSADORA PARA PISO TETO	SDC-32	38CCU048535MC	CARRIER	46,0 KBtu/h	220V/1F+T/60Hz	60,4	623x962x623	LL 3/8" / L.S 1.1/8	NOVO	5,8	1
28	CONDENSADORA PARA PISO TETO	SDC-33	38CCU048535MC	CARRIER	46,0 KBtu/h	220V/1F+T/60Hz	60,4	623x962x623	LL 3/8" / L.S 1.1/8	NOVO	5,8	1
28	CONDENSADORA PARA PISO TETO	SDC-34	38CCU048535MC	CARRIER	46,0 KBtu/h	220V/1F+T/60Hz	60,4	623x962x623	LL 3/8" / L.S 1.1/8	NOVO	5,8	1
28	CONDENSADORA PARA PISO TETO	SDC-35	38CCU048535MC	CARRIER	46,0 KBtu/h	220V/1F+T/60Hz	60,4	623x962x623	LL 3/8" / L.S 1.1/8	NOVO	5,8	1
28	CONDENSADORA PARA PISO TETO	SDC-36	38CCU048535MC	CARRIER	46,0 KBtu/h	220V/1F+T/60Hz	60,4	623x962x623	LL 3/8" / L.S 1.1/8	NOVO	5,8	1
28	CONDENSADORA PARA PISO TETO	SDC-37	38CCU048535MC	CARRIER	46,0 KBtu/h	220V/1F+T/60Hz	60,4	623x962x623	LL 3/8" / L.S 1.1/8	NOVO	5,8	1
28	CONDENSADORA PARA PISO TETO	SDC-38	38CCU048535MC	CARRIER	46,0 KBtu/h	220V/1F+T/60Hz	60,4	623x962x623	LL 3/8" / L.S 1.1/8	NOVO	5,8	1
29	CONDENSADORA PARA PISO TETO	SDC-15	38CCU060535MC	CARRIER	57,0 KBtu/h	220V/1F+T/60Hz	60,4	623x759x623	LL 3/8" / L.S 1.1/8	NOVO	7,5	1

SIMBOLOGIA	
	INDICAÇÃO DE PONTO DE DRENO
	INDICAÇÃO DE PONTO DE FORÇA

NOTAS

1. VERIFICAR MEDIDAS NA OBRA;
2. DIMENSÕES EM CENTÍMETROS EXCETO ONDE INDICADO O CONTRÁRIO;
3. EVITAR AO MAXIMO O USO DE LÂMPADAS DICRÓICAS;
4. AS PORTAS E JANELAS DEVERÃO PERMANECER FECHADAS;
5. AS JANELAS DEVERÃO SER PROTEGIDAS POR PERSIANAS INTERNAS;
6. AS LINHAS FRIGORÍFICAS DEVERÃO SER DE COBRE E ISOLADAS EXTERNAMENTE COM BORRACHA ELASTOMÉRICA;
7. REALIZAR LIMPEZA DAS TUBULAÇÕES DE COBRE UTILIZANDO-SE GÁS R141B;
8. REALIZAR TESTE DE ESTANQUEIDADE NAS TUBULAÇÕES;
9. PARA CONFORTO TÉRMICO A TEMPERATURA CONSIDERADA NO AMBIENTE É 24°C;
10. PREVER ACESSO AOS EQUIPAMENTOS PARA MANUTENÇÕES PREVENTIVAS E CORRETIVAS;
11. O DIÂMETRO MÍNIMO DOS TUBOS DE DRENO É DE 25,4mm (1"), EM PVC, CONFORME INDICADO EM PROJETO;
12. OS CABOS DE LÓGICA (PP) ACOMPANHARÃO OS CIRCUITOS FRIGORÍFICOS;
13. PARA PONTOS DE FORÇA E PONTO DE DRENO VER LEGENDA DOS EQUIPAMENTOS;
14. FORNECIMENTO DE PONTO DE FORÇA PROTEGIDO JUNTO AOS EQUIPAMENTOS, CONFORME INDICADO NAS LEGENDAS;
15. PREVER TOMADA PARA OS DRENOS INTERLIGADA À REDE PLUVIAL;
16.PREVER FIXAÇÃO DE DUTOS CONFORME ALOCADO EM PROJETO EM ALVENARIA OU ESTRUTURA METÁLICA;
17. PREVER JANELA DE INSPEÇÃO NOS DUTOS A CADA 3 METROS PARA LIMPEZA DOS MESMOS;
18. OS DUTOS UTILIZADOS NA VENTILAÇÃO DEVEM SER CONFECCIONADOS EM CHAPA DE AÇO FALVANIZADO, ATENDENDO ÀS ESPECIFICAÇÕES ABAIXO:

LADO MAIOR (mm)	BITOLA	ESPESSURA (mm)
ATÉ 300	#26	0,50
310 A 750	#24	0,64
760 A 1400	#22	0,79
1410 A 2100	#20	0,95
2110 A 3000	#18	1,27

19. TODOS OS FUROS PARA PASSAGEM DE DUTOS E TUBULAÇÕES DEVERÃO SER VEDADOS APÓS A INSTALAÇÃO DOS MESMOS;
20. PREVER A INSTALAÇÃO DE LONA FLEXÍVEL NAS CONEXÕES DOS EQUIPAMENTOS MECÂNICOS COM REDE DE DUTOS;
21. PREVER CALÇOS ANTIVIBRAÇÃO DO TIPO NEOPRENE PARA A INSTALAÇÃO DAS CONDENSADORAS;
22. PARA CONDENSADORAS QUE SE ENCONTRAM NO PISO, PREVER BASE DE CONCRETO;
23. O PONTO DE FORÇA DOS VENTILADORES NECESSITAM SER ALOCADOS NA PARTE INTERNA DOS AMBIENTES QUE O POSSUEM E INTERTRAVADO À CLIMATIZAÇÃO;
24. PELA NATUREZA DA OBRA, TODAS AS MEDIDAS DEVEM SER CONFERIDAS "IN LOCO" ANTES DA EXECUÇÃO DO PROJETO.

ESTADO DE GOIÁS
SECRETARIA DE ESTADO DA EDUCAÇÃO
SUPERINTENDÊNCIA DE INFRAESTRUTURA
GERÊNCIA DE PROJETOS E INFRAESTRUTURA

GERÊNCIA DE PROJETOS E INFRAESTRUTURA
APROVADO ___/___/___
TÉCNICO RESPONSÁVEL PELA APROVAÇÃO

CEPI RUI BARBOSA

PROJETO EXECUTIVO

ENDEREÇO
RUA BENEDITO LUIZ DIAS, Nº85, BAIRRO SETENTA, RIALMA

ÁREA DO TERRENO	ÁREA PERMEAB.	ÁREA EXISTENTE	ÁREA A DEMOLIR	ÁREA A CONSTRUIR	ÁREA TOTAL CONSTRUÇÃO
11857,390 m²	7808,700 m²	2437,830 m²		128,820 m²	2348,720 m²

ELABORAÇÃO:
CONSÓRCIO DIAMANTE ENGENHARIA
AV. BARÃO HOMEM D E MELO, Nº 3280 - NOVA GRANADA
BELO HORIZONTE - MG - CEP: 30.494-000
TEL: (31) 3347-4405 / (31) 3347-7079 / (31) 3571-1920
EMAIL: contato@grupodiamantengenharia.com.br

AUTOR: TIAGO GUEDES MORAES
ENGENHEIRO MECÂNICO
CREA: MG 211490/D

BRUNO ANDRELLI DA S. MACEDO
ENGENHEIRO MECÂNICO
CREA: MG 216876/D

RT DA OBRA:

PROPRIETÁRIO: SECRETARIA DE ESTADO DA EDUCAÇÃO CNPJ 01.409.705/0001-20
PREPOSTO: SABRINA SILVA VIEIRA VALENTE CPF: 041.530.091-64

PROJETO DE HVAC

TIPO DE PROJETO

BLOCOS A ao F - PLANTA BAIXA

ASSUNTO

DATA	ESCALA	REVISÃO	Nº RRT/ART:
JULHO/2025	INDICADA	00	

REV.	DATA	DESCRIÇÃO	VISTO
00	07/2025	EMISSÃO INICIAL	BASM

FOLHA: 01 / 03

PROJETA - A0
1189x841mm