
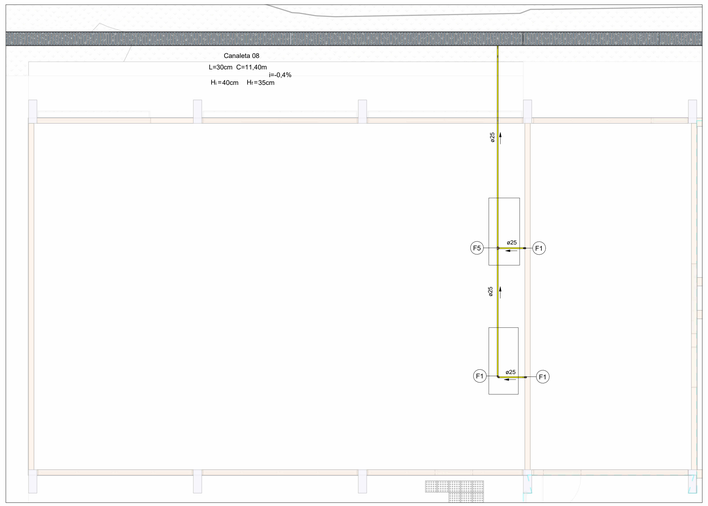



PLANTA BAIXA - CLIMATIZAÇÃO (PARTE 01)

Escala 1 : 50

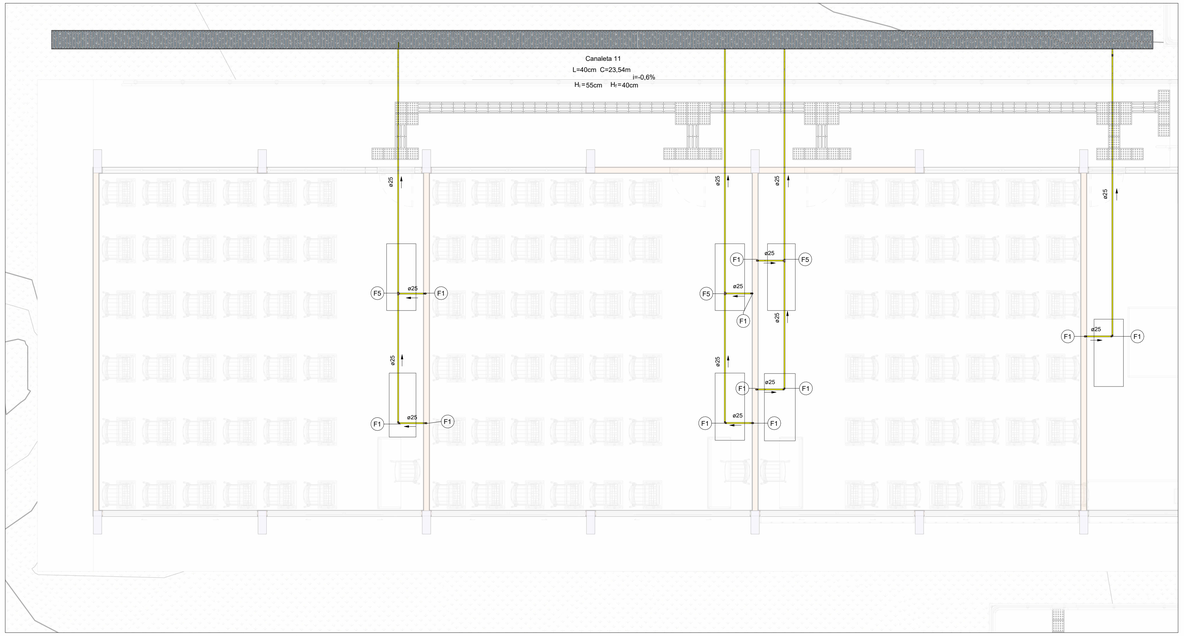

PLANTA BAIXA - CLIMATIZAÇÃO (PARTE 03)

Escala 1 : 50

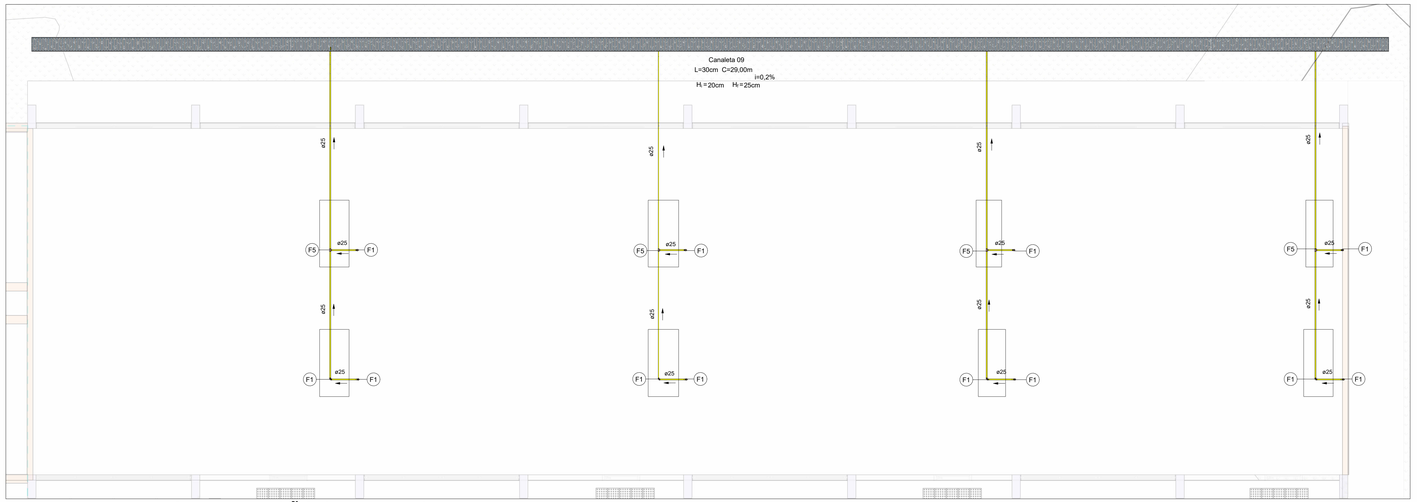


PLANTA BAIXA - CLIMATIZAÇÃO (PARTE 02)

Escala 1 : 50

Conexões - Climatização		
Quantidade	Descrição	Item
58	Joelho 90º Soldável 25mm, PVC Marrom, Água Fria - TIGRE	F1
34	Joelho 90º Soldável 32mm, PVC Marrom, Água Fria - TIGRE	F2
1	Luva Soldável 25mm, PVC Marrom, Água Fria - TIGRE	F3
3	Luva Soldável 32mm, PVC Marrom, Água Fria - TIGRE	F4
11	Tê Soldável 25mm, PVC Marrom, Água Fria - TIGRE	F5
8	Tê Soldável 32mm, PVC Marrom, Água Fria - TIGRE	F6

LEGENDA DE TUBULAÇÃO
CORES
Drenagem - Pluvial
Drenagem - Climatização


LEGENDA DE PEÇAS

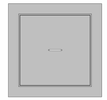

CAIXA DE AREIA COM TAMPA CEGA



CAIXA DE AREIA COM GRELHA

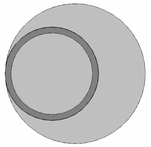


POÇO DE INFILTRAÇÃO



CALHA METÁLICA



CANALETA COM GRELHA

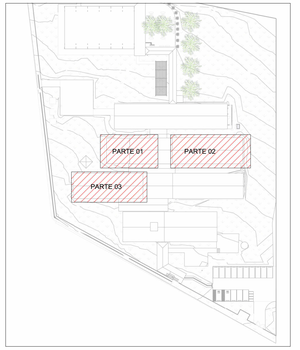

MAPA CHAVE 11

Escala 1 : 1000

NOTAS

1 - DIÂMETRO DAS TUBULAÇÕES EM mm E COTAS EM cm;
2 - TODAS AS TUBULAÇÕES DEVERÃO PASSAR SOB AS VIGAS. CASO HAJA A NECESSIDADE DE FUROS EM VIGAS PARA PASSAGEM DAS TUBULAÇÕES, O CALCULISTA DEVERÁ AUTORIZAR A EXECUÇÃO DOS MESMOS E O PROJETISTA HIDRÁULICO DEVERÁ SER INFORMADO PARA REVISÃO DO PROJETO;
3 - O ESPAÇAMENTO MÁXIMO ENTRE SUPORTES P/ FIXAÇÃO DE TUBULAÇÕES HORIZONTAIS SERÁ:
- TUBOS DE Ø150mm: 2,30m;
- TUBOS DE Ø100mm: 1,80m;
- TUBOS DE Ø75mm E INFERIORES: 1,5m.

4 - QUANDO NÃO INDICADO DE OUTRA FORMA AS DECLIVIDADES MÍNIMAS DEVERÃO SER:
- TUBULAÇÕES DE ÁGUAS PLUVIAIS: 0,5% a 2,0%.

5 - AS ALTURAS DAS CAIXAS DE ÁGUA PLUVIAL SÃO VARIÁVEIS E DEVERÃO SER AFERIDAS EM OBRA, DE ACORDO COM O NÍVEL REAL DO TERRENO IN LOCO;
6 - AS TUBULAÇÕES DE DRENAGEM SEGUEM PARA LIGAÇÃO NAS BOCAS DE LOBO;
7 - AS ALTURAS INDICADAS EM PROJETO DAS CAIXAS DE INSPEÇÃO SÃO REFERENTES ÀS ALTURAS ÚTEIS;
8 - PREVER TÊ DE INSPEÇÃO EM TODAS OS PÉS DE COLUNA
9 - PARA DEMAIS INFORMAÇÕES E ANÁLISES, CONSULTAR MEMORIAL DESCRITIVO DO PROJETO.

ESTADO DE GOIÁS
SECRETARIA DE ESTADO DA EDUCAÇÃO
SUPERINTENDÊNCIA DE INFRAESTRUTURA
GERÊNCIA DE PROJETOS E INFRAESTRUTURA

GERÊNCIA DE PROJETOS E INFRAESTRUTURA
APROVADO ___/___/___
TÉCNICO RESPONSÁVEL PELA APROVAÇÃO

CENTRO DE ENSINO EM PERÍODO INTEGRAL RUI BARBOSA

ENDEREÇO
RUA BENEDITO LUIZ DIAS, 85, SETENTA, RIALMA - GO 76310-000

ÁREA DO TERRENO	ÁREA PERMEAB.	ÁREA EXISTENTE	ÁREA A DEMOLIR	ÁREA A CONSTRUIR	ÁREA TOTAL CONSTRUÇÃO
11857,39 m²	7808,7 m²	2437,83 m²		128,82 m²	2348,72 m²

CONSÓRCIO DIAMANTE ENGENHARIA
AV. BARÃO HOMEM DE MELO, Nº 3280 - NOVA GRANADA
BELO HORIZONTE - MG - CEP: 30.494-080
TEL: (31) 3347-4405 / (31) 3347-7079 / (31) 3571-1920
EMAIL: contato@grupopropelaengenharia.com.br

AUTOR: JULIANA GONÇALVES OLIVEIRA CREA - 239787/D

AUTOR: MARIANE DE PAULA FERNANDES CREA - 243393/D

RT DA OBRA:

PROPRIETÁRIO: SECRETARIA DE ESTADO DA EDUCAÇÃO CNPJ: 01.409.705.0001-20
PREPOSTO: SABRINA SILVA VIEIRA VALENTE CPF: 041.530.091-84

PROJETO DE DRENAGEM

TIPO DE PROJETO

MAPA CHAVE 11
PLANTA BAIXA - CLIMATIZAÇÃO (PARTE 01)
PLANTA BAIXA - CLIMATIZAÇÃO (PARTE 02)
PLANTA BAIXA - CLIMATIZAÇÃO (PARTE 03)

ASSUNTO:

DATA: AGO/2025 | ESCALA: INDICADA | REVISÃO: 00 | Nº RRT/ART:

REV.	DATA	DESCRIÇÃO	VISTO
00	08/2025	EMISSÃO INICIAL	JGO

FOLHA: 12/14

A1 ALONGADO
1131x594mm