



1 PLANTA BAIXA - ETAPAS DE OBRA
ESCALA 1 : 300

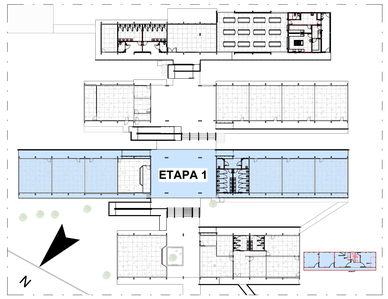


2 ETAPA 1
ESCALA 1 : 500

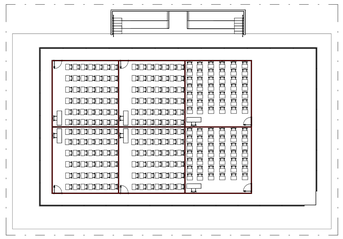

3 ETAPA 1 - AMPLIAÇÃO QUADRA
ESCALA 1 : 250

ETAPA 1


- Executar tapume de madeirite de fechamento
- Implantar barracão de obras padrão GOINFRA
- Subestação elétrica
- Implantar salas provisórias na quadra
- Realizar demolições necessárias para a execução dos novos banheiros
- Executar banheiros projetados, incluindo a instalação de peças sanitárias e acabamentos
- Executar alargamento da rampa existente e do piso externo
- Executar novos guarda-corpos e corrimãos
- Executar reforma da cobertura existente em estrutura metálica e isotelha metálica
- Durante essa etapa da reforma, as salas deverão funcionar nas salas temporárias previstas na quadra: prever locação de mobiliário destinado a sala de aula do local. As 6 salas de aula serão devidamente acomodadas na quadra, não há necessidade de realocação provisória dos laboratórios.
- Executar piso tátil de alerta e direcional em toda a escola.

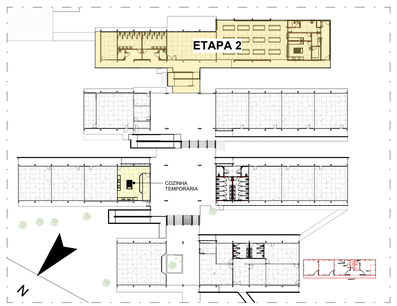

4 ETAPA 2
ESCALA 1 : 500

ETAPA 2


- Antes de executar a construção da nova cozinha, executar a instalação temporária dos equipamentos da cozinha no laboratório existente;
- Executar construção completa do novo bloco de cozinha/refeitório, incluindo a instalação de equipamentos, peças sanitárias e acabamentos
- Executar cobertura do novo bloco em estrutura metálica e telha tipo americana
- Demolir as paredes internas da antiga cozinha e almoxarifado para a readequação do espaço em midiateca
- Demolir as paredes internas dos antigos banheiros e vestiários
- Executar novos banheiros, incluindo a instalação de peças sanitárias e acabamentos
- Executar novo almoxarifado, incluindo acabamentos
- Executar nova rampa de ligação entre o bloco de cozinha/refeitório e o pátio coberto
- Instalar corrimãos e guarda-corpos
- Executar reforma da cobertura existente em estrutura metálica e isotelha metálica
- Executar piso tátil de alerta e direcional em toda a escola
- Após a finalização dessa etapa, retirar o mobiliário temporário da cozinha na sala do laboratório.

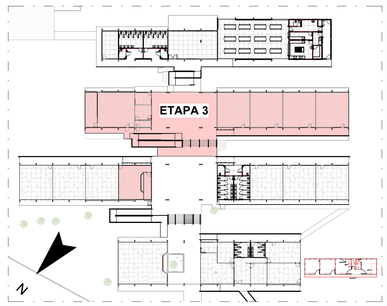


5 ETAPA 3
ESCALA 1 : 500

ETAPA 3

- Executar reforma da cobertura existente em estrutura metálica e isotelha metálica
- Executar nova rampa de ligação entre os pátios
- Instalar corrimãos e guarda-corpos
- Durante essa etapa da reforma, as salas deverão funcionar nas salas temporárias previstas na quadra: prever locação de mobiliário destinado a sala de aula do local
- Executar instalação das bancadas e mobiliários do novo laboratório;
- Executar piso tátil de alerta e direcional em toda a escola.

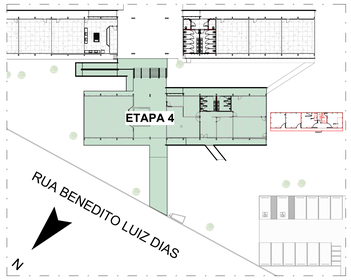


6 ETAPA 4
ESCALA 1 : 500

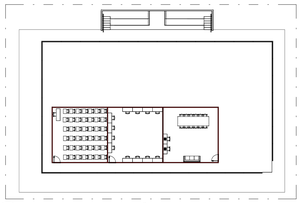

7 ETAPA 4 - AMPLIAÇÃO QUADRA
ESCALA 1 : 300

ETAPA 4

- Desmontagem de três salas provisórias
- Durante essa reforma, a sala de aula deverá funcionar em uma das salas temporárias previstas na quadra. O setor administrativo e a sala de professores também deverão ser transferidos provisoriamente. Prever locação de mobiliário.
- Executar reforma dos banheiros de funcionários, incluindo a instalação de peças sanitárias e acabamentos
- Executar reforma da cobertura existente em estrutura metálica e isotelha metálica
- Executar nova rampa de ligação entre os pátios
- Instalar corrimãos e guarda-corpos
- Durante essa etapa da reforma, as salas deverão funcionar nas salas temporárias previstas na quadra: prever locação de mobiliário destinado a sala de aula do local
- Executar piso tátil de alerta e direcional em toda a escola.

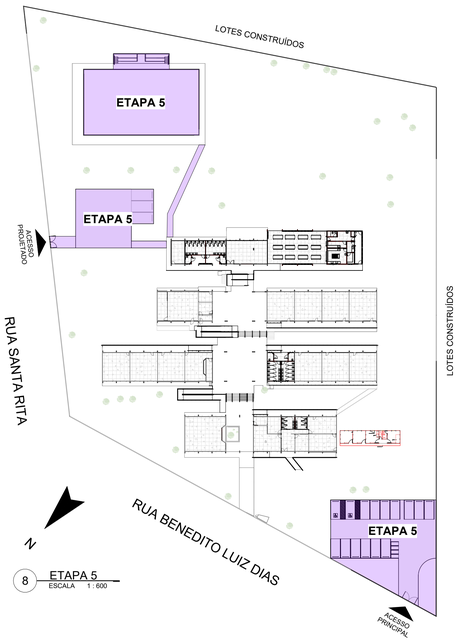

8 ETAPA 5
ESCALA 1 : 600

ETAPA 5

- Desmontagem das estruturas provisórias na quadra
- Construção de nova arquibancada
- Execução de novo alambrado
- Troca das telhas da quadra
- Executar nova pintura da quadra
- Executar novo acesso de serviço
- Executar novas áreas de estacionamento, incluindo rampas e caminhos de acesso
- Demarcar novas vagas de estacionamento
- Executar piso tátil de alerta e direcional em toda a escola.

ESTADO DE GOIÁS
SECRETARIA DE ESTADO DA EDUCAÇÃO
SUPERINTENDÊNCIA DE INFRAESTRUTURA
GERÊNCIA DE PROJETOS E INFRAESTRUTURA

GERÊNCIA DE PROJETOS E INFRAESTRUTURA
APROVADO __/__/__
TÉCNICO RESPONSÁVEL PELA APROVAÇÃO

CEPI RUI BARBOSA

ENDEREÇO
RUA BENEDITO LUIZ DIAS, 85, SETENTA, RIALMA - GO 76310-000

QUADRO DE ÁREAS

ÁREA DO TERRENO	ÁREA PERMEAB.	ÁREA EXISTENTE	ÁREA A DEMOLIR	ÁREA A CONSTRUIR	ÁREA TOTAL CONSTRUÇÃO
11857,39 m²	7808,70 m²	2437,83 m²		128,82 m²	2348,72 m²

ELABORAÇÃO:
CONSÓRCIO DIAMANTE ENGENHARIA
AV. BARÃO HOMEM D E MELO, Nº 3280 - NOVA GRANADA
BELO HORIZONTE - MG - CEP: 30.494-080
TEL: (31) 3347-4405 / (31) 3347-7079 / (31) 3571-1920
EMAIL: contato@grupoprojetaengenharia.com.br

AUTOR: DÉBORA EVELYN CALDEIRA DE LACERDA - ARQUITETA E URBANISTA - CAU: A257697-2

RT DA OBRA:

PROPRIETÁRIO: SECRETARIA DE ESTADO DA EDUCAÇÃO CNPJ: 01.409.705.0001-20
PREPOSTO: SABRINA SILVA VIEIRA VALENTE CPF: 041.530.091-64

ETAPAS DE OBRA ARQUITETURA

TIPO DE PROJETO
PLANTA BAIXA - ETAPAS DE OBRA

ASSUNTO:

DATA:	ESCALA:	REVISÃO:	Nº RRT/ART:
MAIO/2025	INDICADA	01	

REV.	DATA	DESCRIÇÃO	VISTO
01	05/2025	EMISSÃO INICIAL	DÉBORA L.

FOLHA: 1 / 1