


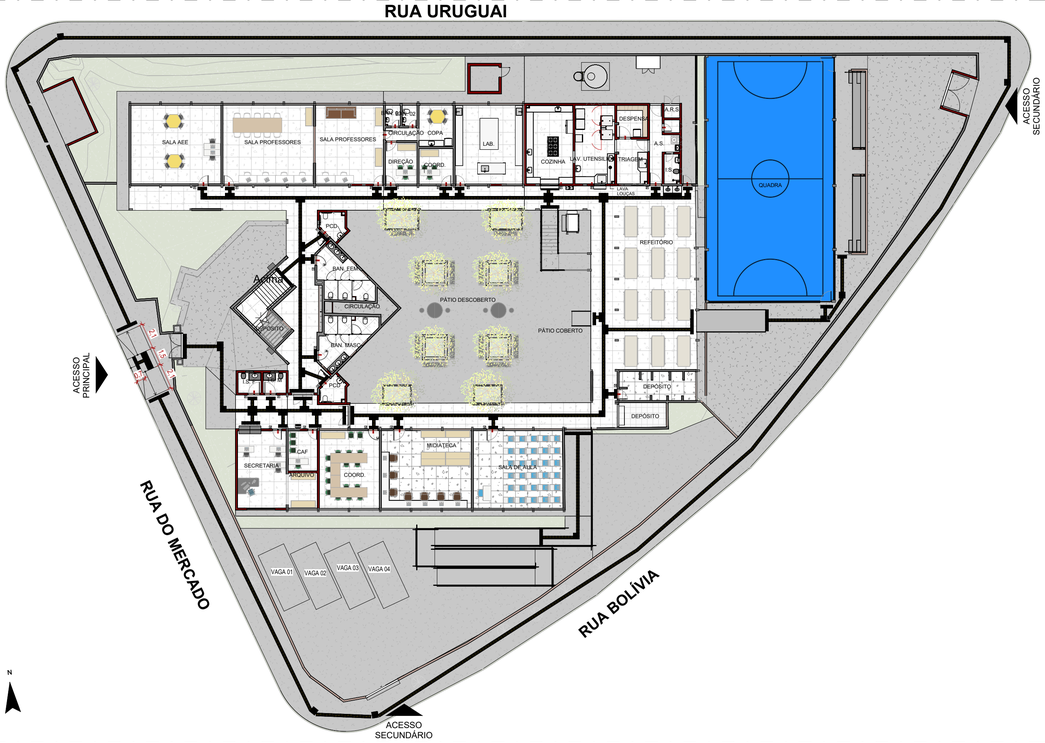


1 TÉRREO - LAYOUT
ESCALA 1 : 250

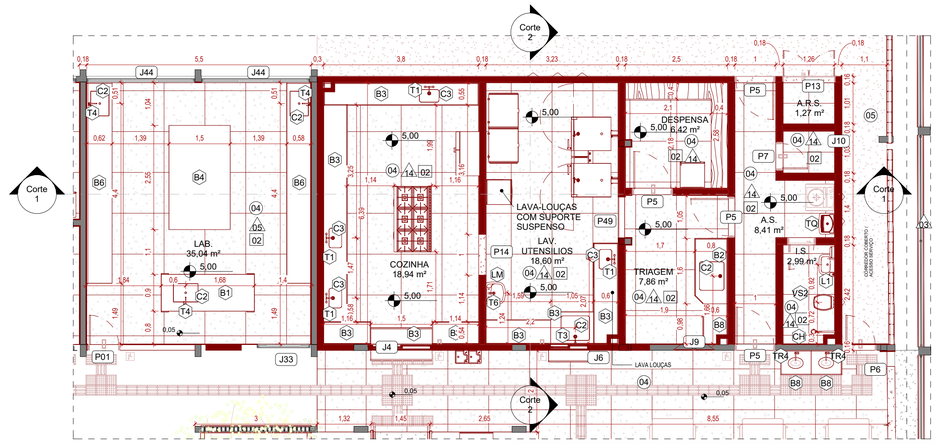


3 AMPLIAÇÃO 01 - COZINHA / LABORATÓRIO
ESCALA 1 : 75

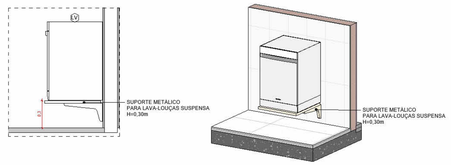

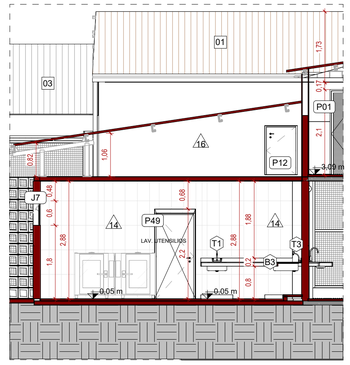


5 CORTE 2 - AMPLIAÇÃO COZINHA
ESCALA 1 : 75

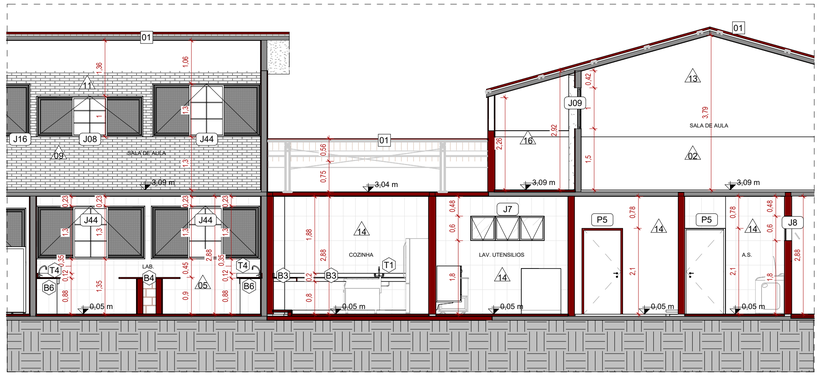

4 CORTE 1 - AMPLIAÇÃO COZINHA / LABORATÓRIO
ESCALA 1 : 75



6 MAPA CHAVE - AMPLIAÇÃO 01
ESCALA 1 : 500

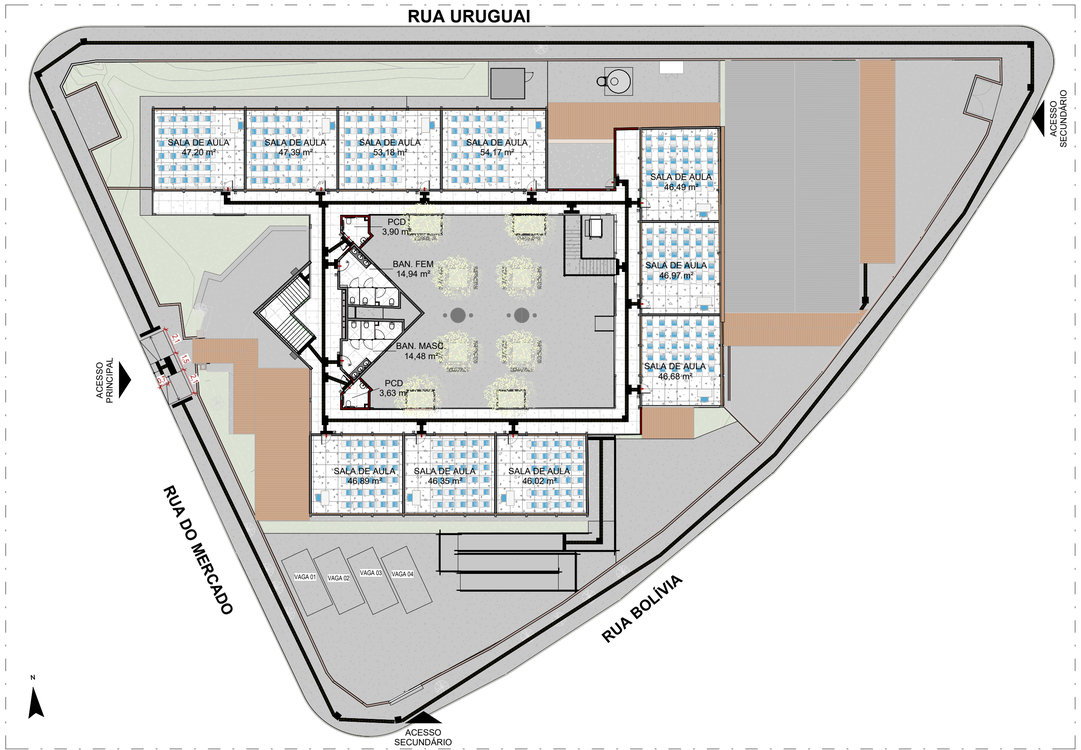

2 1º PAVIMENTO - LAYOUT
ESCALA 1 : 250

LEGENDA

EXISTENTE	À CONSTRUIR ALVENARIA E REVESTIMENTO (PAREDE)	ELEMENTOS DEMOLIDOS/ REVITALIZADOS	A DEMOLIR TODOS OS ELEMENTOS QUE SERÃO DEMOLIDOS	JARDIM ÁREA PERMEÁVEL
		X		

ESTADO DE GOIÁS
SECRETARIA DE ESTADO DA EDUCAÇÃO
SUPERINTENDÊNCIA DE INFRAESTRUTURA
GERÊNCIA DE PROJETOS E INFRAESTRUTURA

GERÊNCIA DE PROJETOS E INFRAESTRUTURA
APROVADO ___/___/___
TÉCNICO RESPONSÁVEL PELA APROVAÇÃO

CENTRO DE ENSINO EM PERÍODO INTEGRAL CHICO MENDES

ENDEREÇO
RUA URUGUAI Nº 401, BAIRRO VILA MARIA LUIZA-GOIÂNIA - GO

ÁREA DO TERRENO	ÁREA PERMEAB.	ÁREA EXISTENTE	ÁREA A DEMOLIR	ÁREA A CONSTRUIR	ÁREA TOTAL CONSTRUÇÃO
2494,16 m²	737,64 m²	1136,74 m²	180,11 m²	110,28 m²	1247,02 m²

ELABORAÇÃO:
CONSÓRCIO DIAMANTE ENGENHARIA
AV. BARÃO HOMEM D E MELO, Nº 3280 - NOVA GRANADA
BELO HORIZONTE - MG - CEP: 30.494-080
TEL: (31) 3347-4405 / (31) 3347-7079 / (31) 3571-1920
EMAIL: contato@grupoprojetaengenharia.com.br

Consórcio Diamante Engenharia
DEBORA EVELYN CALDEIRA DE LACERDA:12045054624

AUTOR: DÉBORA EVELYN CALDEIRA DE LACERDA - ARQUITETA E URBANISTA - CAU: A257897-2

RT DA OBRA:

PROPRIETÁRIO: SECRETARIA DE ESTADO DA EDUCAÇÃO CNPJ: 01.409.705.0001-20
PREPOSTO: SABRINA SILVA VIEIRA VALENTE CPF: 041.530.091-64

EXECUTIVO DE ARQUITETURA

TIPO DE PROJETO

PLANTA BAIXA - LAYOUT
AMPLIAÇÃO 01
CORTES AMPLIAÇÃO 01
MAPA-CHAVE AMPLIAÇÃO 01

ASSUNTO:

DATA:	ESCALA:	REVISÃO:	Nº RRT/ART:
OUTUBRO/2025	INDICADA	03	

REV.	DATA	DESCRIÇÃO	VISTO
01	09/2025	REVISÃO	DÉBORA L.
02	10/2025	REVISÃO	DÉBORA L.
03	10/2025	REVISÃO	DÉBORA L.

05/07
FOLHA: