
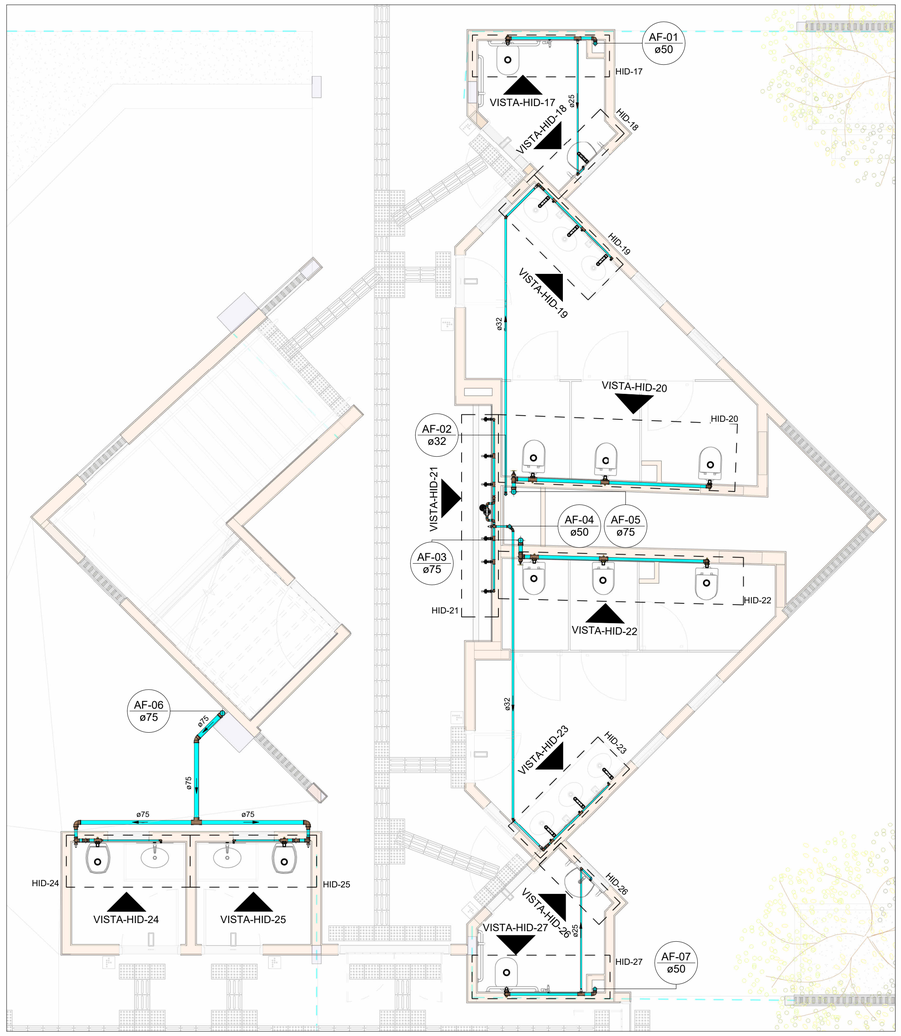



PLANTA BAIXA ÁGUA FRIA - TÉRREO - PARTE 02

Escala 1 : 50

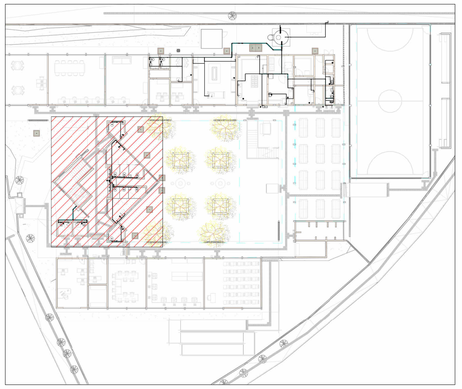


MAPA CHAVE ÁGUA FRIA - PARTE 02

Escala 1 : 400

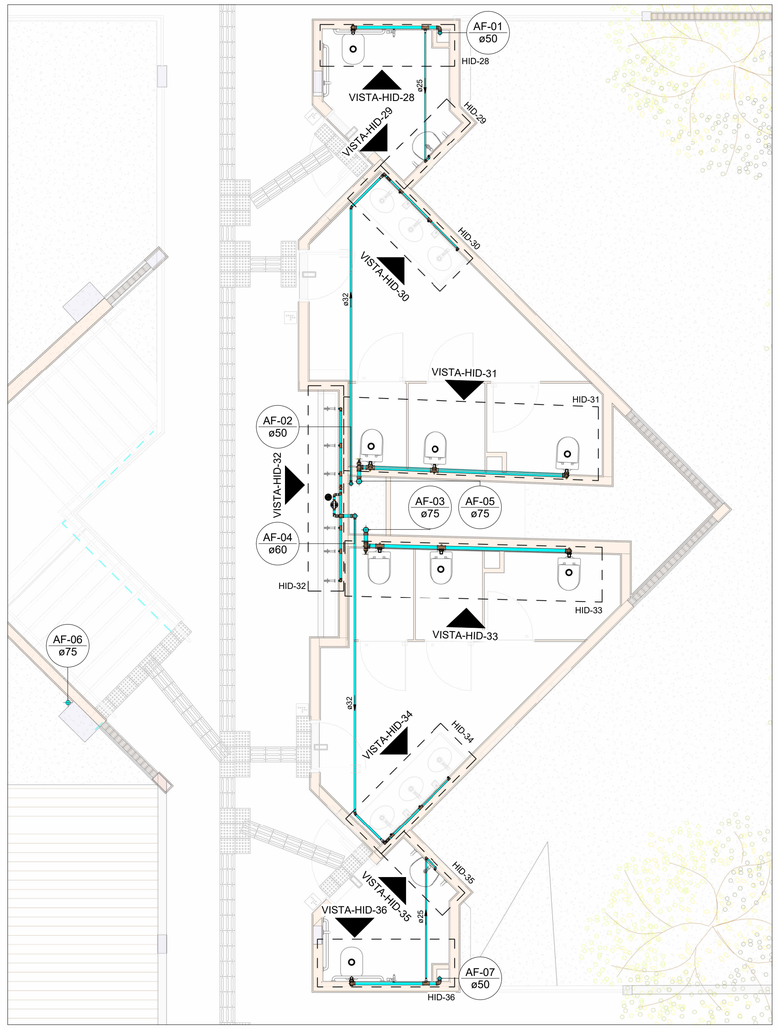

PLANTA BAIXA ÁGUA FRIA - 1° PVT - PARTE 02

Escala 1 : 50

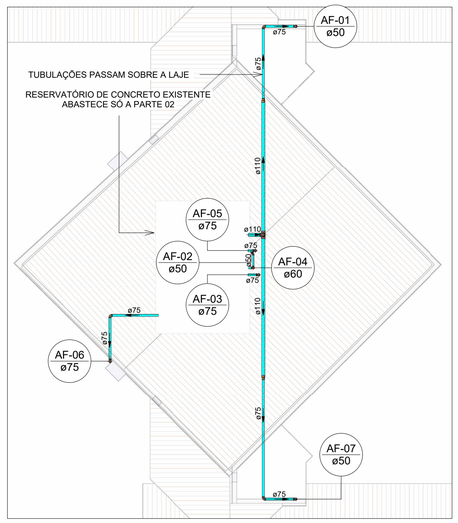

PLANTA BAIXA ÁGUA FRIA - FORRO - PARTE 02

Escala 1 : 100

LEGENDA DE TUBULAÇÃO	
CORES	
	Água fria - Consumo
	Água fria - Extravasor
	Alimentação

LEGENDA DAS INDICAÇÕES	
AF	PRUMADA DE ÁGUA FRIA
CV	COLUNA DE VENTILAÇÃO
CE	CAIXA DE INSPEÇÃO PARA ESGOTO SANITÁRIO
TQ	TUBO DE QUEDA
VAA	VÁLVULA DE ADMISSÃO DE AR
CS	CAIXA SIFONADO
RQ	RALO QUADRADO
LV	LAVATÓRIO
BE	BEBEDOURO
TLR	TANQUE
MIC	MICTÓRIO
VS	VASO SANITÁRIO COM CAIXA ACOPLADA
DCH	DUCHA HIGIÊNICA
TR	TORNEIRA DE JARDIM
CH	CHUVEIRO
MLR	MÁQUINA DE LAVAR
RG	REGISTRO DE GAVETA
RP	REGISTRO DE PRESSÃO
Coluna / øDN	Tubulações verticais
xn	Código de acessórios de tubo

ESTADO DE GOIÁS
SECRETARIA DE ESTADO DA EDUCAÇÃO
SUPERINTENDÊNCIA DE INFRAESTRUTURA
GERÊNCIA DE PROJETOS E INFRAESTRUTURA

GERÊNCIA DE PROJETOS E INFRAESTRUTURA
APROVADO ___ /___ /___
TÉCNICO RESPONSÁVEL PELA APROVAÇÃO

CEPI CHICO MENDES

ENDEREÇO

Rua Uruguai com Rua do Mercado LT. 03 APM 5, Bairro Vila Maria Luiza, Goiânia -GO

ÁREA DO TERRENO	ÁREA PERMEAB.	ÁREA EXISTENTE	ÁREA A DEMOLIR	ÁREA A CONSTRUIR	ÁREA TOTAL CONSTRUÇÃO
2494,159 m²	737,639 m²	1136,740 m²	0,00 m²	110,280 m²	1247,020 m²

ELABORAÇÃO:
Consórcio Diamante Engenharia
CONSÓRCIO DIAMANTE ENGENHARIA
AV. BARÃO HOMEM D E MELO, Nº 3280 - NOVA GRANADA
BELO HORIZONTE - MG - CEP: 30.494-080
TEL: (31) 3347-4405 / (31) 3347-7079 / (31) 3571-1920
EMAIL: contato@grupoprojetaengenharia.com.br

JULIANA GONCALVES OLIVEIRA:04348069603
MARIANE DE PAULA FERNANDES:13497794660

AUTOR: JULIANA GONÇALVES OLIVEIRA
CREA - 239787/D
MARIANE DE PAULA FERNANDES
CREA - 243393/D

RT DA OBRA:

PROPRIETÁRIO: SECRETARIA DE ESTADO DA EDUCAÇÃO
PREPOSTO: SABRINA SILVA VIEIRA VALENTE
CNPJ: 01.409.705.0001-20
CPF: 041.530.091-64

PROJETO HIDROSSANITÁRIO

TIPO DE PROJETO

PLANTA BAIXA ÁGUA FRIA - PARTE 02 - TÉRREO
PLANTA BAIXA ÁGUA FRIA - PARTE 02 -1° PVT
PLANTA BAIXA ÁGUA FRIA - PARTE 02 - FORRO
MAPA CHAVE ÁGUA FRIA - PARTE 02

ASSUNTO:

DATA:	ESCALA:	REVISÃO:	Nº RRT/ART:
NOVEMBRO/2025	INDICADA	00	

REV.	DATA	DESCRIÇÃO	VISTO
01	11/2025	PARA APROVAÇÃO	JGO
00	10/2025	EMISSÃO INICIAL	JGO

FOLHA: 12/18