




1 PLANTA DE COBERTURA - DEMOLIÇÃO  
ESCALA 1:500

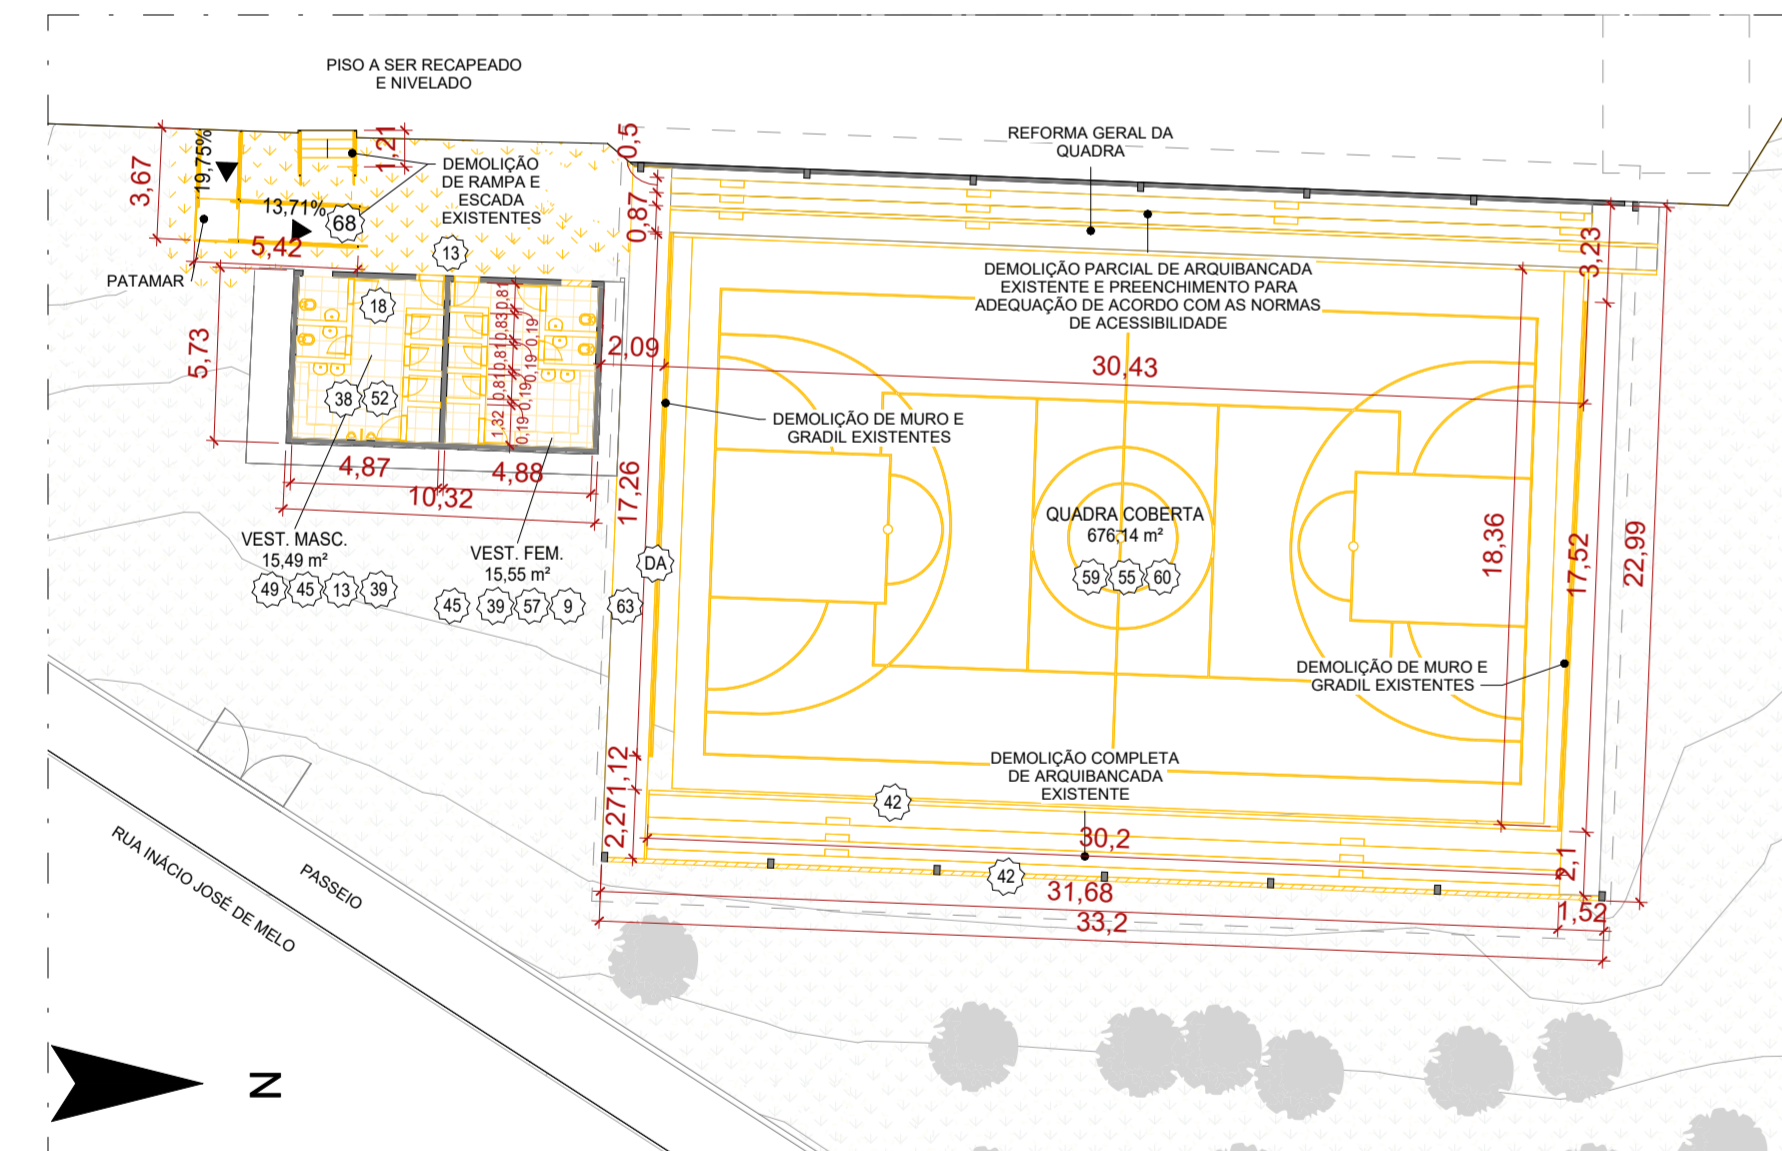

4 PLANTA BAIXA - QUADRA DEMOLIÇÃO  
ESCALA 1:250

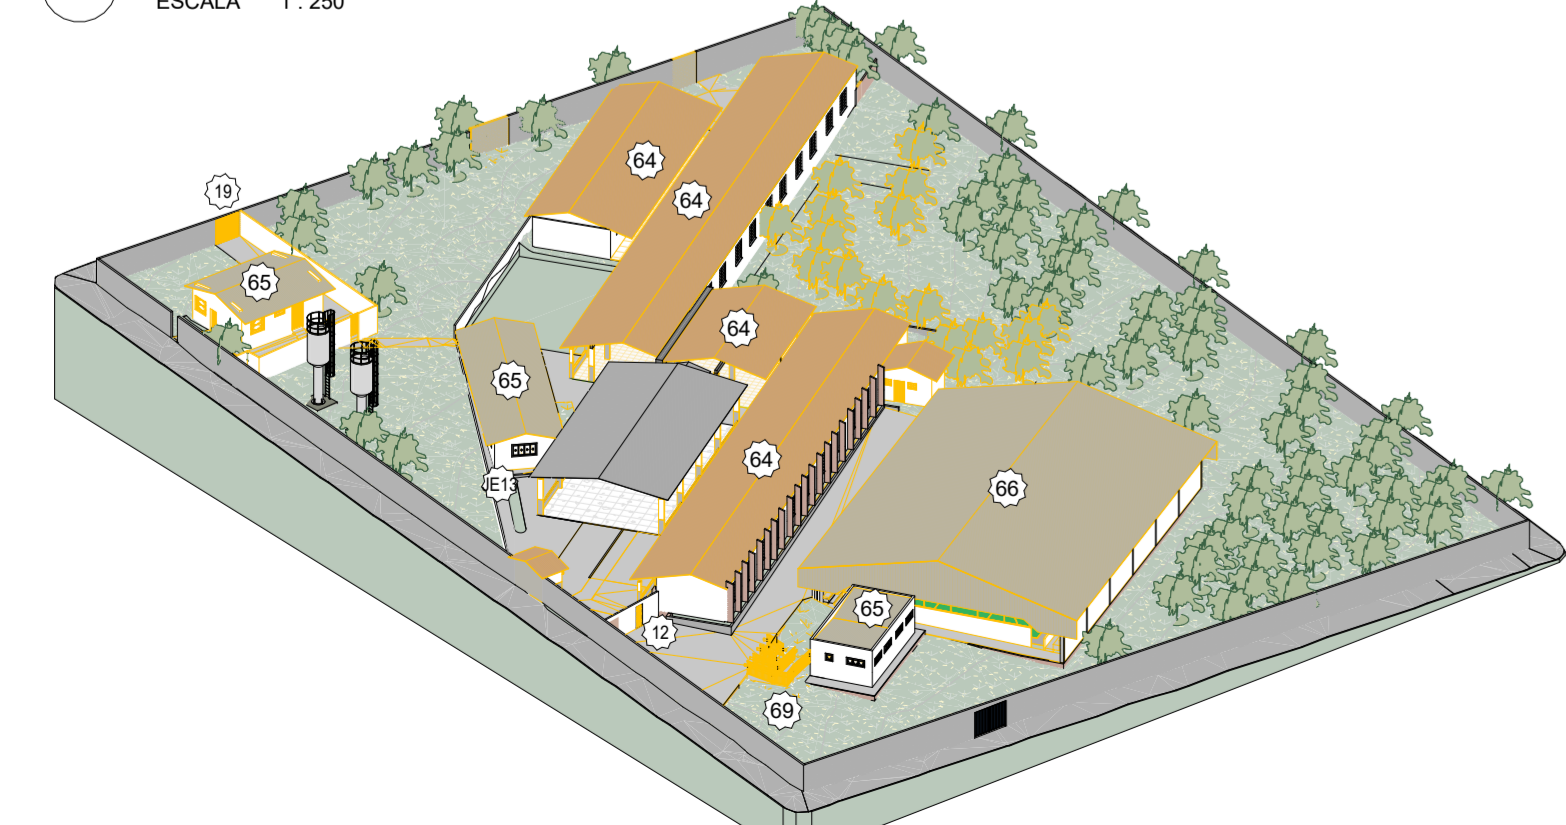

2 PERSPECTIVA 3D - DEMOLIÇÃO  
ESCALA

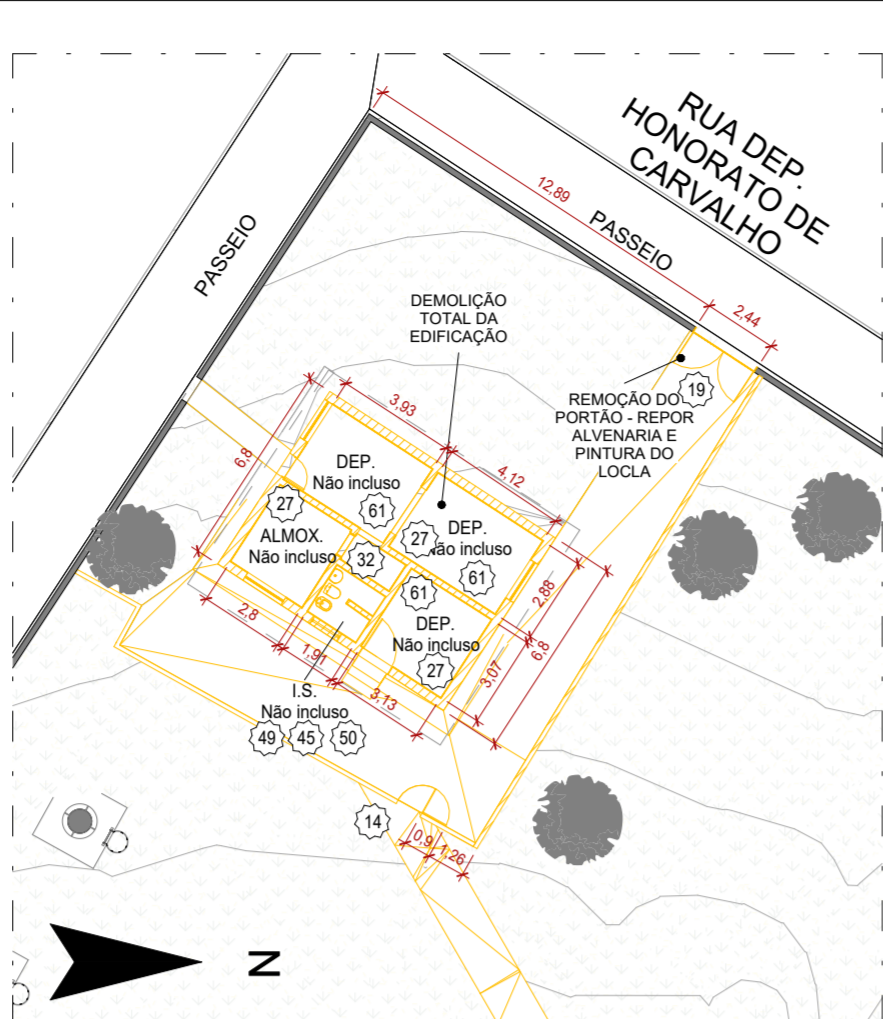

3 PLANTA BAIXA - SECRETARIA  
ESCALA 1:250



6 PERSPECTIVA 3D - DEMOLIÇÃO 1  
ESCALA



5 PLANTA BAIXA - TÉRREO DEMOLIÇÃO  
ESCALA 1:250

JANELAS - DEMOLIÇÃO					
CÓD.	DESCRIÇÃO	LARGURA (cm)	ALTURA (cm)	PEITORIL (cm)	QTD. ÁREA (m²)
1	JANELA EXISTENTE DE CORRER, QUATRO FOLHAS EM VIDRO A SER REMOVIDA	270	120	110	1 3,24 m²
2	JANELA EXISTENTE BASCULANTE EM VIDRO - A SER REMOVIDA	80	60	150	2 0,96 m²
3	JANELA EXISTENTE BASCULANTE EM VIDRO - A SER REMOVIDA	100	120	110	1 1,92 m²
4	JANELA EXISTENTE BASCULANTE EM VIDRO - A SER REMOVIDA	255	100	110	1 2,55 m²
5	GRADE COM PERFIS HORIZONTAIS E VERTICAIS QUADRADOS - A SER REMOVIDA		145		1 0,00 m²
6	JANELA EXISTENTE BASCULANTE EM VIDRO - A SER REMOVIDA	55	40	220	1 0,22 m²
7	JANELA EXISTENTE DE CORRER, QUATRO FOLHAS EM VIDRO E VENEZIANA - A SER REMOVIDA	120	100	100	1 1,20 m²
9	JANELA EXISTENTE BASCULANTE EM VIDRO A SER REMOVIDA	150	140	110	3 6,30 m²
10	JANELA EXISTENTE BASCULANTE EM VIDRO A SER REMOVIDA	110	60	195	1 0,66 m²

PORTAS - DEMOLIÇÃO				
CÓD.	DESCRIÇÃO	LARGURA (cm)	ALTURA (cm)	QUANT. ÁREA (m²)
9	PORTA EXISTENTE METÁLICA ONDULADA PARA BANHEIROS - A SER REMOVIDA	90 cm	160 cm	16 15,36 m²
10	PORTA EXISTENTE METÁLICA ONDULADA - A SER REMOVIDA	90 cm	210 cm	5 9,45 m²
11	PORTA EXISTENTE DE GIRO EM DUAS FOLHAS METÁLICAS, EM VENEZIANA SEM VENTILAÇÃO - A SER REMOVIDA	70 cm	180 cm	2 2,52 m²
12	PORTA EM GRADE EXISTENTE METÁLICA - A SER REMOVIDA	80 cm	212 cm	1 1,70 m²
13	PORTA EXISTENTE METÁLICA QUADRADA - A SER REMOVIDA	80 cm	210 cm	2 3,36 m²
14	PORTA DE GIRO, UMA FOLHA, METÁLICA GRADEADA - C/ FUNDO ANTICORROSIVO, E ACABAMENTO COM PINTURA EM ESMALTE SINTÉTICO BRILHANTE, COR CINZA ESCURO 504 - A SER REMOVIDA	90 cm	200 cm	1 1,80 m²
16	PORTA EXISTENTE METÁLICA ONDULADA BRANCA - A SER REMOVIDA	90 cm	210 cm	2 3,78 m²
17	PORTA EM GRADE EXISTENTE METÁLICA - A SER REMOVIDA	80 cm	212 cm	1 1,70 m²
18	PORTA EXISTENTE METÁLICA ONDULADA PARA BANHEIROS - A SER REMOVIDA	80 cm	160 cm	6 7,68 m²
19	PORTÃO DE GIRO, DUAS FOLHAS, METÁLICO, C/ FUNDO ANTICORROSIVO, E ACABAMENTO COM PINTURA EM ESMALTE SINTÉTICO BRILHANTE, COR CINZA ESCURO 504 - A SER REMOVIDA	238 cm	248 cm	1 5,90 m²
20	PORTÃO EXISTENTE EM GRADE METÁLICA - A SER REMOVIDA	140 cm	210 cm	1 2,94 m²
21	PORTA EXISTENTE METÁLICA VENEZIANA - A SER REMOVIDA	76 cm	210 cm	2 3,19 m²
22	VÃO DE PORTA DE ACESSO EXISTENTE	80 cm	210 cm	1 1,68 m²
23	VÃO DE PORTA DE ACESSO EXISTENTE	355 cm	200 cm	1 7,10 m²
70	PORTA EXISTENTE METÁLICA ONDULADA A SER REMOVIDA	115 cm	255 cm	1 2,93 m²
71	VÃO DE PORTA COM MOLDURA A SER REMOVIDO	80 cm	210 cm	1 1,68 m²

ACABAMENTO DE PAREDE - DEMOLIÇÃO			
CÓD.	DESCRIÇÃO	ÁREA (m²)	VOLUME (m³)
24	PAREDE EMASSADA COM MASSA CORRIDA E PINTADA COM TINTA ESMALTE SINTÉTICO BRILHANTE	0,00 m²	0,00 m³
25	PAREDE PINTADA COM TINTA ESMALTE SINTÉTICO	0,00 m²	0,00 m³
26	PAREDE EXISTENTE A SER LIXADA E PREPARADA PARA RECEBER PINTURA BRILHANTE SOBRE REBOCO	584,12 m²	11,68 m³
27	PINTURA BRANCA EXISTENTE A SER LIXADA E PREPARADA PARA RECEBER PINTURA	716,69 m²	14,33 m³
28	PINTURA EXISTENTE NA COR BRANCA A SER DEMOLIDA	36,36 m²	0,73 m³
29	PAREDE COM PINTURA NA COR CINZA EXISTENTE A SER LIXADA E PREPARADA PARA RECEBER PINTURA	82,66 m²	1,65 m³
30	PINTURA NA COR CINZA A SER DEMOLIDA	136,47 m²	2,73 m³
31	PAREDE EXISTENTE PINTADA COM TINTA ACRÍLICA NA COR BRANCO - A SER DEMOLIDA	41,32 m²	0,83 m³
32	PAREDE EXISTENTE PINTADA COM TINTA ACRÍLICA NA COR VERMELHO - A SER LIXADA	14,12 m²	0,28 m³
33	REVESTIMENTO CERÂMICO 20X20CM - A SER DEMOLIDO	30,21 m²	0,60 m³
34	REVESTIMENTO CERÂMICO 30X45CM - A SER DEMOLIDO	170,35 m²	3,41 m³
35	REVESTIMENTO CERÂMICO NA COR BRANCO - 30X60CM - A SER DEMOLIDO	212,77 m²	4,26 m³
36	REVESTIMENTO EM PORCELANATO 30X60, NA COR BRANCO	2,11 m²	0,04 m³

DIVISÓRIAS - DEMOLIÇÃO		
CÓD.	DESCRIÇÃO	ÁREA (m²)
38	DIVISÓRIA EM GRANITO CINZA ANDORINHA A SER DEMOLIDA	0,26 m²

NÚCLEOS DE PAREDE - DEMOLIÇÃO			
CÓD.	DESCRIÇÃO	ÁREA (m²)	VOLUME (m³)
39	PAREDE DE ALVENARIA A SER DEMOLIDA - BLOCO CERÂMICO - 19CM	233,57 m²	44,33 m³
40	PLACA DE CONCRETO COM FUROS A SER	21,68 m²	2,49 m³
41	PAREDE DE ALVENARIA - BLOCO CERÂMICO - 14CM	6,96 m²	0,97 m³
42	PAREDE DE ALVENARIA - BLOCO CERÂMICO - 14CM	447,50 m²	62,64 m³
43	PAREDE DE ALVENARIA - BLOCO CERÂMICO - 19CM	28,83 m²	6,19 m³
44	PAREDE DE ALVENARIA - BLOCO CERÂMICO - 29CM	111,54 m²	32,16 m³
45	DESCRIÇÃO	37,49 m²	7,12 m³

LOUÇAS E PEÇAS VINCULADAS - DEMOLIÇÃO		
CÓD.	DESCRIÇÃO	QUANT.
45	BACIA SANITÁRIA A SER REMOVIDA	17
46	CUBA RETANGULAR DE EMBUTIR A SER REMOVIDA	2
47	CUBA RETANGULAR A SER REMOVIDA, 50 X 30 X 12 CM	2
48	CUBA RETANGULAR A SER REMOVIDA, 50 X 45 X 12 CM	1
49	LAVATÓRIO SUSPENSO, COR BRANCO - A SER REMOVIDO	9
50	BACIA SANITÁRIA CONVENCIONAL DUNA A SER REMOVIDA	1
51	TANQUE A SER REMOVIDO	2
52	MICROTÓRIO COM SIFÃO INTEGRADO COMPACTO, NA COR BRANCO - A SER REMOVIDO	2
53	CUBA INOX RETANGULAR DE EMBUTIR - A SER REMOVIDA	1
54	CUBA DE EMBUTIR OVAL EM LOUÇA BRANCA	5

PISOS - DEMOLIÇÃO		
CÓD.	DESCRIÇÃO	ÁREA (m²) VOLUME (m³)
03	PISO EM CIMENTO CAMURÇADO EXISTENTE	56,50 m² 2,83 m³
55	PINTURA DE MARCAÇÃO DE PISO PARA QUADRA A SER LIXADA E TRATADA PARA RECEBER NOVA PINTURA	15,14 m² 0,03 m³
56	PISO EM CERÂMICA 30X30CM NA COR CINZA A SER DEMOLIDA	9,54 m² 0,48 m³
57	PISO EM CERÂMICA 55X55CM - EXISTENTE A SER DEMOLIDO	267,78 m² 13,39 m³
58	PINTURA PARA DEMARCAÇÃO DE PISO, EM TINTA ACRÍLICA PREMIUM FOSCO - A SER LIXADA E TRATADA	272,30 m² 0,54 m³
59	PINTURA PARA MARCAÇÃO DE QUADRA NA COR AZUL, A SER LIXADA E TRATADA PARA RECEBER NOVA PINTURA	130,03 m² 0,26 m³
60	PINTURA PARA MARCAÇÃO DE QUADRA NA COR CINZA A SER LIXADA E TRATADA	114,13 m² 0,23 m³
61	PISO VERMELHO EM CIMENTO POLIDO, A SER	48,44 m² 2,42 m³
62	PISO EM GRANILITE EXISTENTE A SER DEMOLIDO	803,88 m² 41,52 m³
63	PISO EM CONCRETO A SER DEMOLIDO	489,71 m² 24,49 m³

**QUADRO DE EXECUÇÃO DOS SERVIÇOS**  
SERVIÇOS PROPOSTOS NESSE PROJETO:

**1 COBERTURAS**

- TROCA DA COBERTURA DE TODAS AS EDIFICAÇÕES POR TELHA AMERICANA H=35%.
- TROCA DA COBERTURA DA QUADRA POR UMA NOVA COBERTURA METÁLICA GALVANIZADA TRAPEZOIDAL SANDUÍCHE TERRACOTA.
- PREVISÃO DE ESTRUTURA METÁLICA.
- CONSTRUÇÃO DE NOVAS COBERTURAS NA ÁREA DE ACESSO PRINCIPAL A ESCOLA E ACESSO A QUADRA, EM ISOTELHA COLONIAL TÉRMICA SANDUÍCHE TERRACOTA.

**2 AMBIENTES**

DEMOLIR PAREDES E AMPLIAR OS SEGUINTE AMBIENTES:


- BANHEIROS EXISTENTES - DEMOLIÇÃO DE PAREDES INTERNAS PARA ADEQUAÇÃO DO LAYOUT
- VESTIÁRIOS EXISTENTES - DEMOLIÇÃO DE PAREDES INTERNAS PARA ADEQUAÇÃO DO LAYOUT

DEMOLIÇÃO GERAL

- DEMOLIÇÃO COMPLETA DA COZINHA E IMPLANTAÇÃO DE UMA NOVA COZINHA PADRÃO SEDUC
- DEMOLIÇÃO COMPLETA DO CAF PARA ACESSO ÀS NOVAS SALAS DE AULA
- DEMOLIÇÃO DE RAMPAIS PARA ADEQUAÇÃO DE ACESSIBILIDADE CONFORME NORMA ABNT NBR-9050

NOTA:

- INTERVENÇÕES DAS DISCIPLINAS COMPLEMENTARES SERÃO CONTEMPLADAS NOS RESPECTIVOS PROJETOS E COMPATIBILIZADAS NO PROJETO EXECUTIVO DE ARQUITETURA.
- O NÍVEL DE PROJETO 0,00 CORRESPONDE AO NÍVEL 0,00 DO LEVANTAMENTO TOPOGRÁFICO FORNECIDO PELO CLIENTE.
- ROTAÇÃO DO NORTE DO PROJETO EM 90°
- CONFIRMAR MEDIDAS NO LOCAL
- ANOTAÇÃO DE NÍVEL EM METROS.
- COTAS EM METROS.
- RECOMENDA-SE A VERIFICAÇÃO IN LOCO DOS NÍVEIS E INFORMAÇÕES ALTIMÉTRICAS NO MOMENTO DA EXECUÇÃO, A FIM DE GARANTIR A PRECISÃO DAS INTERVENÇÕES PROPOSTAS.
- AS INCLINAÇÕES INDICADAS NA PLANTA DE COBERTURA SÃO APROXIMADAS, CONFORME LEVANTAMENTO DO EXISTENTE, SENDO NECESSÁRIA UMA VERIFICAÇÃO PRECISA EM CAMPO.

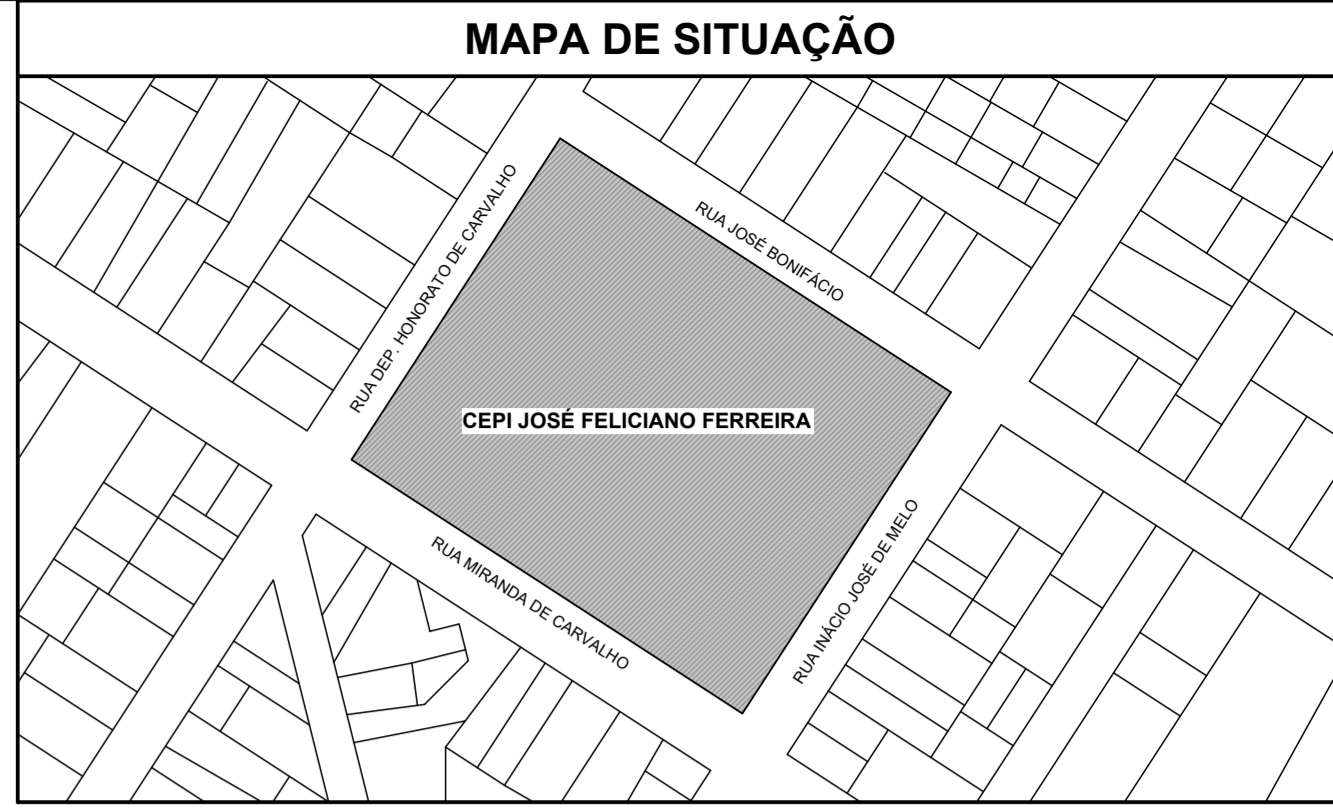

MAPA DE SITUAÇÃO  
ESCALA 1:1

TELHADOS - DEMOLIÇÃO		
CÓD.	DESCRIÇÃO	ÁREA (m²) VOLUME (m³)
64	TELHA CERÂMICA COLONIAL EXISTENTE A SER REMOVIDA	1355,16 m² 67,76 m³
65	TELHA FIBROCIMENTO EXISTENTE A SER REMOVIDA	289,44 m² 17,37 m³
66	TELHA METÁLICA EXISTENTE A SER REMOVIDA	891,28 m² 26,74 m³

FORRO E ACABAMENTOS DE TETO - DEMOLIÇÃO		
CÓD.	DESCRIÇÃO	ÁREA (m²) VOLUME (m³)
67	FORRO DE PVC EXISTENTE A SER DEMOLIDO	654,82 m² 32,74 m³

GUARDA-CORPO - DEMOLIÇÃO		
CÓD.	DESCRIÇÃO	COMPRIMENTO (m)
68	GUARDA CORPO E CORRIMÃO EXISTENTE A SER REMOVIDO	19,77 m
69	GUARDA-CORPO A SER DEMOLIDO	4,95 m

ACESSÓRIOS - DEMOLIÇÃO		
CÓD.	DESCRIÇÃO	QUANT.
37	CHUVEIRO A SER REMOVIDO	8

**LEGENDA**

EXISTENTE: [Symbol] EXISTENTE

A CONSTRUIR: [Symbol] ALVENARIA E REVESTIMENTO (PAREDE)

ELEMENTOS DEMOLIDOS: [Symbol] ELEMENTOS DEMOLIDOS QUE SERÃO DEMOLIDOS

A DEMOLIR: [Symbol] TODOS OS ELEMENTOS QUE SERÃO DEMOLIDOS

JARDIM: [Symbol] JARDIM ÁREA PERMEÁVEL

**SIMBOLOGIAS**

[Symbol] PISO [Symbol] TETO [Symbol] DIVERSOS [Symbol] ÁRVORES

[Symbol] PAREDE [Symbol] RODAPÉ [Symbol] ESQUADRIAS [Symbol] PALMEIRAS

E EXISTENTE A SER MANTIDO

**ESTADO DE GOIÁS**  
SECRETARIA DE ESTADO DA EDUCAÇÃO  
SUPERINTENDÊNCIA DE INFRAESTRUTURA  
GERÊNCIA DE PROJETOS E INFRAESTRUTURA

GERÊNCIA DE PROJETOS E INFRAESTRUTURA  
APROVADO \_\_\_\_\_

TÉCNICO RESPONSÁVEL PELA APROVAÇÃO \_\_\_\_\_

**CEPI JOSÉ FELICIANO FERREIRA**

ENDEREÇO: Rua Miranda de Carvalho nº 1406, Centro, Jataí - GO

QUADRO DE ÁREAS					
ÁREA DO TERRENO	ÁREA PERMEAB.	ÁREA EXISTENTE	ÁREA A DEMOLIR	ÁREA A CONSTRUIR	ÁREA TOTAL CONSTRUÇÃO
7789,18 m²	4064,55 m²	2804,17 m²	1346,04 m²	1622,16 m²	3080,29 m²

ELABORAÇÃO: **CONSÓRCIO DIAMANTE ENGENHARIA**  
AV. BARÃO HOMEM D E MELO, Nº 3280 - NOVA GRANADA  
BELA HORIZONTE - MG - CEP: 38.484-080  
TEL: (31) 3347-4405 / (31) 3347-7079 / (31) 3371-1800  
EMAIL: contato@grupoproprietaengenheiros.com.br

AUTOR: DÉBORA EVELYN CALDEIRA DE LACERDA - ARQUITETA E URBANISTA - CAU: A257897-2

RT DA OBRA: \_\_\_\_\_

PROPRIETÁRIO: SECRETARIA DE ESTADO DA EDUCAÇÃO CNPJ: 01.409.705.001-20  
PREPOSTO: SABRINA SILVA VIEIRA VALENTE CPF: 041.530.091-64

**EXECUTIVO DE ARQUITETURA**

TIPO DE PROJETO: \_\_\_\_\_

IMPLANTAÇÃO DEMOLIÇÃO  
PLANTAS DE DEMOLIÇÃO  
PERSPECTIVAS DE DEMOLIÇÃO

ASSUNTO: \_\_\_\_\_

DATA: OUTUBRO/2025 ESCALA: INDICADA REVISÃO: 03 Nº RT/ART: \_\_\_\_\_

REV.	DATA	DESCRIÇÃO	VISTO
03	10/2025	REVISÃO	DLC

**01/07**

FOLHA: \_\_\_\_\_