


RUA 1 (VILA VITÓRIA)

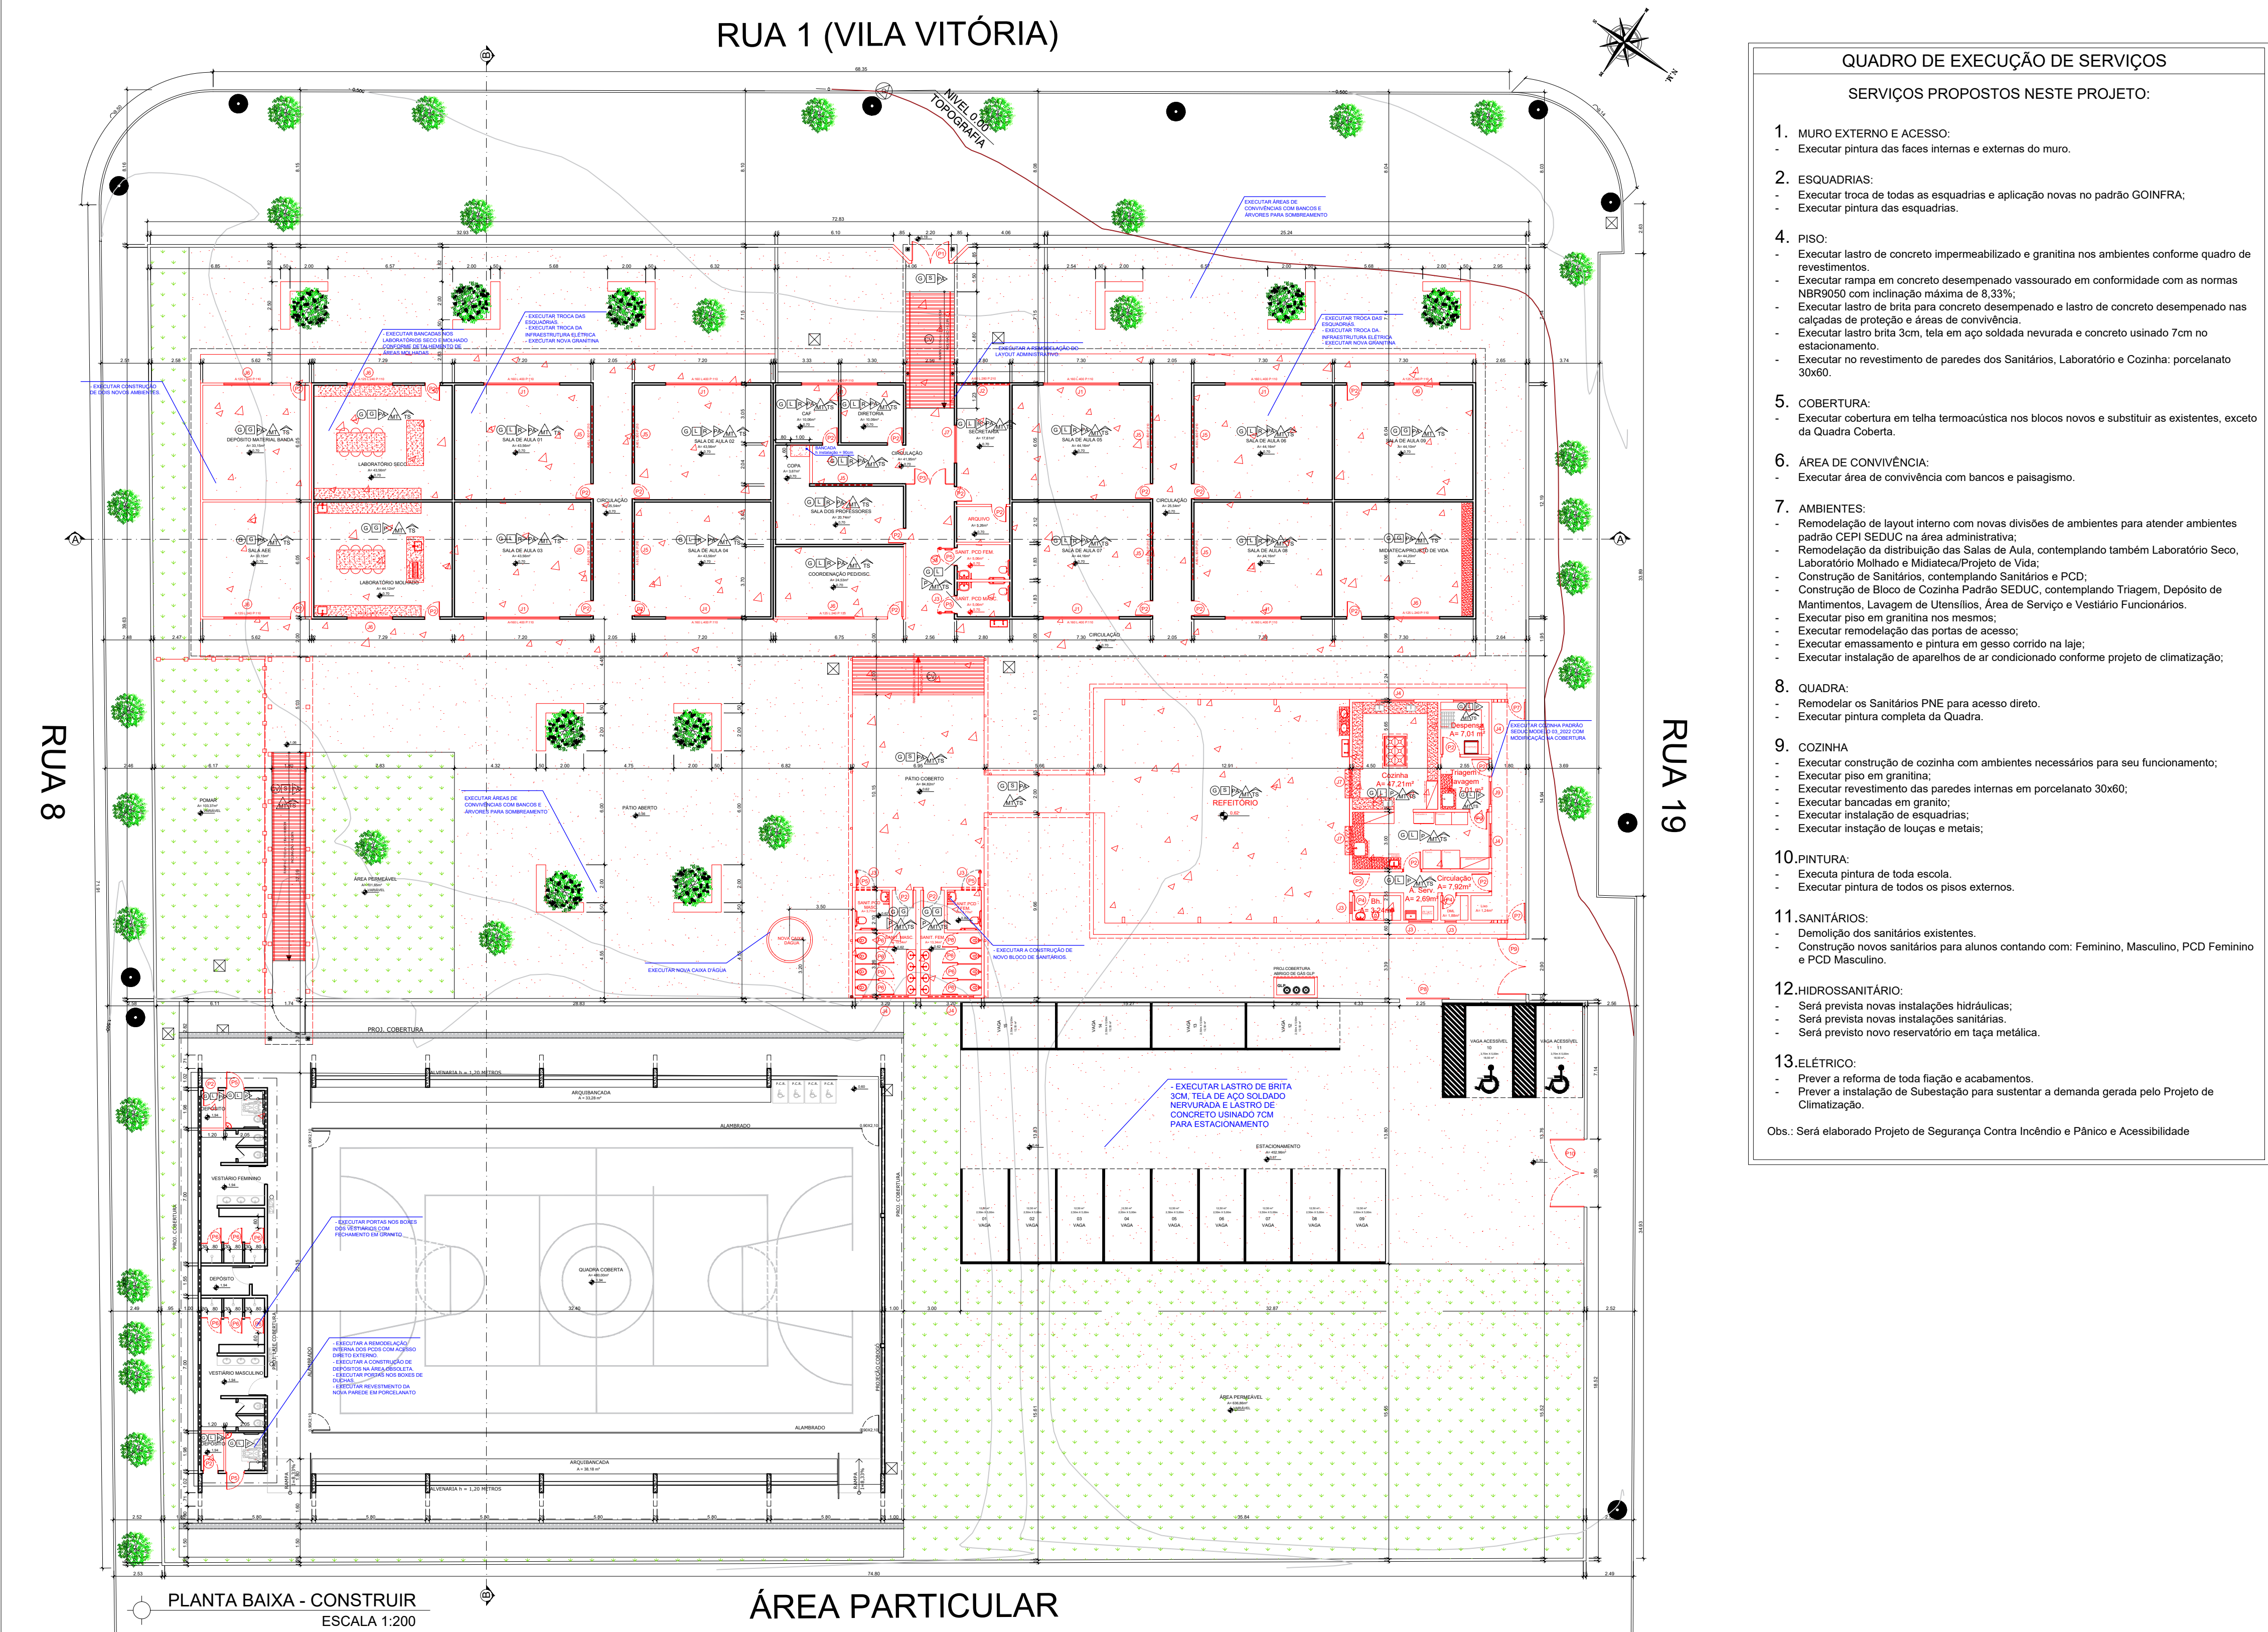

PLANTA BAIXA - CONSTRUIR
ESCALA 1:200

ÁREA PARTICULAR

DESCRIÇÃO DO AMBIENTE	SERVIÇOS DE SERVIÇOS	MATERIAL	UNIDADE	QUANTIDADE
ETAPA 01	REGULARIZAÇÃO DO TERRENO	M2	399,32	
- SALA DE AULA 08	APLOAMENTO	M	399,32	
- MATECÁPIRU	EXECUÇÃO DE PAREDES EM ALVENARIA	M2	201,50	
- REFEITÓRIO	ENCANAMENTO	M	87,00	
- COZINHA	TELHA TÉRMICA SANDUÍCHE FACE SUPERIOR COLONIAL INFERIOR LISA	M2	438,71	
- DESPENSA	REFÚO	M	35,35	
- TRIAGEM	ACABAMENTO FRONTAL PARA TELHA SANDUÍCHE	M	75,70	
- LAVAGEM	ACABAMENTO LATERAL PARA TELHA SANDUÍCHE	M	43,00	
- SANT. FUNC.	JANELA DE CORRER CHAPA VÍDRO 110/20/40 AGETOP 180401	M2	7,00	
- ÁREA SERVIÇOS	JANELA MAXI AR CHAPA VÍDRO 10/20/40 AGETOP 180381	M2	13,81	
- PASSARELA	PORTA DE ABIRIR FOLHA EM VENEZIANA C/ FERRAGENS AGETOP 180504	M2	20,00	
	PORTA DE ENCLAVAR C/ FERRAGENS 18 AGETOP 180381	M2	6,20	
	PORTA DE GRADE METÁLICA AGETOP 180302	M2	4,00	
VIDROS	VÍDRO MINIBORAL	M2	18,10	
	VÍDRO INCOLOR	M2	370,08	
REVESTIMENTO PAREDES	CHAPISCO	M2	261,80	
	EMBICO	M2	198,28	
	REBOCO	M2	68,17	
	IMPERMEABILIZAÇÃO PAREDES ÁREAS MOLHADAS (h=1,00m)	M2	261,80	
	PORCELANATO 30X60 ACETINADO RETIFICADO BRANCO	M2	88,30	
FORRO	FORRO DE GESSO ACATONADO COM ESTRUTURA	M	53,36	
REVESTIMENTO PISO	TABICA 5m	M2	341,68	
	PISO DE GRANITINA	M	341,68	
	RODAPE EM GRANITINA	M	53,36	
	IMPERMEABILIZAÇÃO PISO ÁREAS MOLHADAS	M2	78,96	
	LASTRO DE BRITA E CONCRETO DESEMPENADO	M2	298,93	
	EMASSAMENTO PAREDES	M2	185,37	
	EMASSAMENTO FORRO DE GESSO E TETO	M2	185,38	
	PINTURA ACRÍLICA - EXTERNA C/ SELADOR	M2	73,41	
	PINTURA ESMALTE (BARRADO) - INTERNA	M2	92,68	
	PINTURA ACRÍLICA (ACIMA BARRADO) - INTERNA	M2	92,68	
	PINTURA PVA - FORRO DE GESSO E TETO	M2	185,38	
	PINTURA ACRÍLICA PARA PISOS E CALÇADAS	M2	122,83	
	PINTURA ESTRUTURA METÁLICA C/ FUNDO ANTICORROSIVO	M2	438,71	

DESCRIÇÃO DO AMBIENTE	SERVIÇOS DE SERVIÇOS	MATERIAL	UNIDADE	QUANTIDADE
ETAPA 01	REGULARIZAÇÃO DO TERRENO	M2	399,32	
- SALA DE AULA 08	APLOAMENTO	M	399,32	
- MATECÁPIRU	EXECUÇÃO DE PAREDES EM ALVENARIA	M2	201,50	
- REFEITÓRIO	ENCANAMENTO	M	87,00	
- COZINHA	TELHA TÉRMICA SANDUÍCHE FACE SUPERIOR COLONIAL INFERIOR LISA	M2	438,71	
- DESPENSA	REFÚO	M	35,35	
- TRIAGEM	ACABAMENTO FRONTAL PARA TELHA SANDUÍCHE	M	75,70	
- LAVAGEM	ACABAMENTO LATERAL PARA TELHA SANDUÍCHE	M	43,00	
- SANT. FUNC.	JANELA DE CORRER CHAPA VÍDRO 110/20/40 AGETOP 180401	M2	7,00	
- ÁREA SERVIÇOS	JANELA MAXI AR CHAPA VÍDRO 10/20/40 AGETOP 180381	M2	13,81	
- PASSARELA	PORTA DE ABIRIR FOLHA EM VENEZIANA C/ FERRAGENS AGETOP 180504	M2	20,00	
	PORTA DE ENCLAVAR C/ FERRAGENS 18 AGETOP 180381	M2	6,20	
	PORTA DE GRADE METÁLICA AGETOP 180302	M2	4,00	
VIDROS	VÍDRO MINIBORAL	M2	18,10	
	VÍDRO INCOLOR	M2	370,08	
REVESTIMENTO PAREDES	CHAPISCO	M2	261,80	
	EMBICO	M2	198,28	
	REBOCO	M2	68,17	
	IMPERMEABILIZAÇÃO PAREDES ÁREAS MOLHADAS (h=1,00m)	M2	261,80	
	PORCELANATO 30X60 ACETINADO RETIFICADO BRANCO	M2	88,30	
FORRO	FORRO DE GESSO ACATONADO COM ESTRUTURA	M	53,36	
REVESTIMENTO PISO	TABICA 5m	M2	341,68	
	PISO DE GRANITINA	M	341,68	
	RODAPE EM GRANITINA	M	53,36	
	IMPERMEABILIZAÇÃO PISO ÁREAS MOLHADAS	M2	78,96	
	LASTRO DE BRITA E CONCRETO DESEMPENADO	M2	298,93	
	EMASSAMENTO PAREDES	M2	185,37	
	EMASSAMENTO FORRO DE GESSO E TETO	M2	185,38	
	PINTURA ACRÍLICA - EXTERNA C/ SELADOR	M2	73,41	
	PINTURA ESMALTE (BARRADO) - INTERNA	M2	92,68	
	PINTURA ACRÍLICA (ACIMA BARRADO) - INTERNA	M2	92,68	
	PINTURA PVA - FORRO DE GESSO E TETO	M2	185,38	
	PINTURA ACRÍLICA PARA PISOS E CALÇADAS	M2	122,83	
	PINTURA ESTRUTURA METÁLICA C/ FUNDO ANTICORROSIVO	M2	438,71	

DESCRIÇÃO DO AMBIENTE	SERVIÇOS DE SERVIÇOS	MATERIAL	UNIDADE	QUANTIDADE
ETAPA 02	REGULARIZAÇÃO DO TERRENO	M2	399,32	
- SALA DE AULA 08	APLOAMENTO	M	399,32	
- MATECÁPIRU	EXECUÇÃO DE PAREDES EM ALVENARIA	M2	201,50	
- REFEITÓRIO	ENCANAMENTO	M	87,00	
- COZINHA	TELHA TÉRMICA SANDUÍCHE FACE SUPERIOR COLONIAL INFERIOR LISA	M2	438,71	
- DESPENSA	REFÚO	M	35,35	
- TRIAGEM	ACABAMENTO FRONTAL PARA TELHA SANDUÍCHE	M	75,70	
- LAVAGEM	ACABAMENTO LATERAL PARA TELHA SANDUÍCHE	M	43,00	
- SANT. FUNC.	JANELA DE CORRER CHAPA VÍDRO 110/20/40 AGETOP 180401	M2	7,00	
- ÁREA SERVIÇOS	JANELA MAXI AR CHAPA VÍDRO 10/20/40 AGETOP 180381	M2	13,81	
- PASSARELA	PORTA DE ABIRIR FOLHA EM VENEZIANA C/ FERRAGENS AGETOP 180504	M2	20,00	
	PORTA DE ENCLAVAR C/ FERRAGENS 18 AGETOP 180381	M2	6,20	
	PORTA DE GRADE METÁLICA AGETOP 180302	M2	4,00	
VIDROS	VÍDRO MINIBORAL	M2	18,10	
	VÍDRO INCOLOR	M2	370,08	
REVESTIMENTO PAREDES	CHAPISCO	M2	261,80	
	EMBICO	M2	198,28	
	REBOCO	M2	68,17	
	IMPERMEABILIZAÇÃO PAREDES ÁREAS MOLHADAS (h=1,00m)	M2	261,80	
	PORCELANATO 30X60 ACETINADO RETIFICADO BRANCO	M2	88,30	
FORRO	FORRO DE GESSO ACATONADO COM ESTRUTURA	M	53,36	
REVESTIMENTO PISO	TABICA 5m	M2	341,68	
	PISO DE GRANITINA	M	341,68	
	RODAPE EM GRANITINA	M	53,36	
	IMPERMEABILIZAÇÃO PISO ÁREAS MOLHADAS	M2	78,96	
	LASTRO DE BRITA E CONCRETO DESEMPENADO	M2	298,93	
	EMASSAMENTO PAREDES	M2	185,37	
	EMASSAMENTO FORRO DE GESSO E TETO	M2	185,38	
	PINTURA ACRÍLICA - EXTERNA C/ SELADOR	M2	73,41	
	PINTURA ESMALTE (BARRADO) - INTERNA	M2	92,68	
	PINTURA ACRÍLICA (ACIMA BARRADO) - INTERNA	M2	92,68	
	PINTURA PVA - FORRO DE GESSO E TETO	M2	185,38	
	PINTURA ACRÍLICA PARA PISOS E CALÇADAS	M2	122,83	
	PINTURA ESTRUTURA METÁLICA C/ FUNDO ANTICORROSIVO	M2	438,71	

DESCRIÇÃO DO AMBIENTE	SERVIÇOS DE SERVIÇOS	MATERIAL	UNIDADE	QUANTIDADE
ETAPA 03	REGULARIZAÇÃO DO TERRENO	M2	399,32	
- SALA DE AULA 08	APLOAMENTO	M	399,32	
- MATECÁPIRU	EXECUÇÃO DE PAREDES EM ALVENARIA	M2	201,50	
- REFEITÓRIO	ENCANAMENTO	M	87,00	
- COZINHA	TELHA TÉRMICA SANDUÍCHE FACE SUPERIOR COLONIAL INFERIOR LISA	M2	438,71	
- DESPENSA	REFÚO	M	35,35	
- TRIAGEM	ACABAMENTO FRONTAL PARA TELHA SANDUÍCHE	M	75,70	
- LAVAGEM	ACABAMENTO LATERAL PARA TELHA SANDUÍCHE	M	43,00	
- SANT. FUNC.	JANELA DE CORRER CHAPA VÍDRO 110/20/40 AGETOP 180401	M2	7,00	
- ÁREA SERVIÇOS	JANELA MAXI AR CHAPA VÍDRO 10/20/40 AGETOP 180381	M2	13,81	
- PASSARELA	PORTA DE ABIRIR FOLHA EM VENEZIANA C/ FERRAGENS AGETOP 180504	M2	20,00	
	PORTA DE ENCLAVAR C/ FERRAGENS 18 AGETOP 180381	M2	6,20	
	PORTA DE GRADE METÁLICA AGETOP 180302	M2	4,00	
VIDROS	VÍDRO MINIBORAL	M2	18,10	
	VÍDRO INCOLOR	M2	370,08	
REVESTIMENTO PAREDES	CHAPISCO	M2	261,80	
	EMBICO	M2	198,28	
	REBOCO	M2	68,17	
	IMPERMEABILIZAÇÃO PAREDES ÁREAS MOLHADAS (h=1,00m)	M2	261,80	
	PORCELANATO 30X60 ACETINADO RETIFICADO BRANCO	M2	88,30	
FORRO	FORRO DE GESSO ACATONADO COM ESTRUTURA	M	53,36	
REVESTIMENTO PISO	TABICA 5m	M2	341,68	
	PISO DE GRANITINA	M	341,68	
	RODAPE EM GRANITINA	M	53,36	
	IMPERMEABILIZAÇÃO PISO ÁREAS MOLHADAS	M2	78,96	
	LASTRO DE BRITA E CONCRETO DESEMPENADO	M2	298,93	
	EMASSAMENTO PAREDES	M2	185,37	
	EMASSAMENTO FORRO DE GESSO E TETO	M2	185,38	
	PINTURA ACRÍLICA - EXTERNA C/ SELADOR	M2	73,41	
	PINTURA ESMALTE (BARRADO) - INTERNA	M2	92,68	
	PINTURA ACRÍLICA (ACIMA BARRADO) - INTERNA	M2	92,68	
	PINTURA PVA - FORRO DE GESSO E TETO	M2	185,38	
	PINTURA ACRÍLICA PARA PISOS E CALÇADAS	M2	122,83	
	PINTURA ESTRUTURA METÁLICA C/ FUNDO ANTICORROSIVO	M2	438,71	

DESCRIÇÃO DO AMBIENTE	SERVIÇOS DE SERVIÇOS	MATERIAL	UNIDADE	QUANTIDADE
ETAPA 04	REGULARIZAÇÃO DO TERRENO	M2	399,32	
- SALA DE AULA 08	APLOAMENTO	M	399,32	
- MATECÁPIRU	EXECUÇÃO DE PAREDES EM ALVENARIA	M2	201,50	
- REFEITÓRIO	ENCANAMENTO	M	87,00	
- COZINHA	TELHA TÉRMICA SANDUÍCHE FACE SUPERIOR COLONIAL INFERIOR LISA	M2	438,71	
- DESPENSA	REFÚO	M	35,35	
- TRIAGEM	ACABAMENTO FRONTAL PARA TELHA SANDUÍCHE	M	75,70	
- LAVAGEM	ACABAMENTO LATERAL PARA TELHA SANDUÍCHE	M	43,00	
- SANT. FUNC.	JANELA DE CORRER CHAPA VÍDRO 110/20/40 AGETOP 180401	M2	7,00	
- ÁREA SERVIÇOS	JANELA MAXI AR CHAPA VÍDRO 10/20/40 AGETOP 180381	M2	13,81	
- PASSARELA	PORTA DE ABIRIR FOLHA EM VENEZIANA C/ FERRAGENS AGETOP 180504	M2	20,00	
	PORTA DE ENCLAVAR C/ FERRAGENS 18 AGETOP 180381	M2	6,20	
	PORTA DE GRADE METÁLICA C/ FERRAGENS AGETOP 180302	M2	4,00	
VIDROS	VÍDRO MINIBORAL	M2	18,10	
	VÍDRO INCOLOR	M2	370,08	
REVESTIMENTO PAREDES	CHAPISCO	M2	261,80	
	EMBICO	M2	198,28	
	REBOCO	M2	68,17	
	IMPERMEABILIZAÇÃO PAREDES ÁREAS MOLHADAS (h=1,00m)	M2	261,80	
	PORCELANATO 30X60 ACETINADO RETIFICADO BRANCO	M2	88,30	
FORRO	FORRO DE GESSO ACATONADO COM ESTRUTURA	M	53,36	
REVESTIMENTO PISO	TABICA 5m	M2	341,68	
	PISO DE GRANITINA	M	341,68	
	RODAPE EM GRANITINA	M	53,36	
	IMPERMEABILIZAÇÃO PISO ÁREAS MOLHADAS	M2	78,96	
	LASTRO DE BRITA E CONCRETO DESEMPENADO	M2	298,93	
	EMASSAMENTO PAREDES	M2	185,37	
	EMASSAMENTO FORRO DE GESSO E TETO	M2	185,38	
	PINTURA ACRÍLICA - EXTERNA C/ SELADOR (CONTEMPLAR MURO)	M2	1.233,12	
	PINTURA ESMALTE (BARRADO) - INTERNA	M2	92,68	
	PINTURA ACRÍLICA (ACIMA BARRADO) - INTERNA	M2	92,68	
	PINTURA PVA - FORRO DE GESSO E TETO	M2	185,38	
	PINTURA ESMALTE C/ FUNDO ANTICORROSIVO	M2	297,76	
	PINTURA ESTRUTURA METÁLICA C/ FUNDO ANTICORROSIVO	M2	438,71	
	PISO TATE, EMBOSSADO	M2	82,93	
	PISO TATE, CONCRETO	M2	82,93	

ESTADO DE GOIÁS

SECRETARIA DE ESTADO DA EDUCAÇÃO
SUPERINTENDÊNCIA DE INFRAESTRUTURA
GERÊNCIA DE PROJETOS E INFRAESTRUTURA

GERÊNCIA DE PROJETOS E INFRAESTRUTURA
APROVADO

TECNICO RESPONSÁVEL PELA APROVAÇÃO

CENTRO DE ENSINO EM PERÍODO INTEGRAL

ADONIRO MARTINS DE ANDRADE

PROJETO EXECUTIVO DE REFORMA

ENDEREÇO
RUA 1 (VILA VITÓRIA), S/Nº, VILA VITÓRIA II
ITUMBIARA - GO

ÁREA DO TERRENO	ÁREA PERMEAB.	ÁREA EXISTENTE	ÁREA A DEMOLIR	ÁREA A CONSTRUIR	ÁREA TOTAL CONSTRUÇÃO
5.134,45 m²	—	—	—	—	1.471,85 m²

ELABORAÇÃO:
CONSÓRCIO DIAMANTE ENGENHARIA

AV. BARÃO HOMEM DE MELO, N° 3280, NOVA GRANADA
BELO HORIZONTE - MG - CEP: 30494-080
TEL.: (31) 3347-4405 / (31) 3347-7079 / (31) 3571-1500
EMAIL: contato@grupoprojetoenharia.com.br

AUTOR: ARQ. AMANDA VENTO DUARTE - CAU: A150731-1

RT DA OBRA:

PROPRIETÁRIO: SECRETARIA DE ESTADO DA EDUCAÇÃO CNPJ: 01.409.705.0001-20
PREPOSTO: SABRINA SILVA VIEIRA VALENTE CPF: 041.530.091-64

ARQUITETURA

TIPO DE PROJETO

PLANTA BAIXA - CONSTRUIR - Esc.: 1/200

QUANTITATIVOS SERVIÇOS A CONSTRUIR POR ETAPAS
DETALHAMENTO POÇO DE RECARGA - Sem Escala

QUADRO DE ABERTURAS
QUADRO E LEGENDA DE ACABAMENTOS

ASSUNTO:

DATA: **ABRIL 2025** ESCALA: **INDICADA** REVISÃO: **002** Nº RT/ART: **—**

REV.	DATA	DESCRIÇÃO	VISTO


FOLHA:

QUADRO DE EXECUÇÃO DE SERVIÇOS

SERVIÇOS PROPOSTOS NESTE PROJETO:

- MURO EXTERNO E ACESSO:**
 - Executar pintura das faces internas e externas do muro.
- ESQUADRIAS:**
 - Executar troca de todas as esquadrias e aplicação novas no padrão GOINFRA;
 - Executar pintura das esquadrias.
- PISO:**
 - Executar lastro de concreto impermeabilizado e granitina nos ambientes conforme quadro de revestimentos.
 - Executar rampa em concreto desempenado vassourado em conformidade com as normas NBR9050 com inclinação máxima de 8,33%;
 - Executar lastro de brita para concreto desempenado e lastro de concreto desempenado nas calçadas de proteção e áreas de convivência
 - Executar lastro brita 3cm, tela em aço soldada nevrada e concreto usinado 7cm no estacionamento.
 - Executar no revestimento de paredes dos Sanitários, Laboratório e Cozinha: porcelanato 30x60.
- COBERTURA:**
 - Executar cobertura em telha termoaústica nos blocos novos e substituir as existentes, exceto da Quadra Coberta.
- ÁREA DE CONVIVÊNCIA:**
 - Executar área de convivência com bancos e paisagismo.
- AMBIENTES:**
 - Remodelação de layout interno com novas divisões de ambientes para atender ambientes padrão CEPI SEDUC na área administrativa;
 - Remodelação da distribuição das Salas de Aula, contemplando também Laboratório Seco, Laboratório Molhado e Midiateca/Projeto de Vida;
 - Construção de Sanitários, contemplando Sanitários e PCD;
 - Construção de Bloco de Cozinha Padrão SEDUC, contemplando Triagem, Depósito de Mantimentos, Lavagem de Utensílios, Área de Serviço e Vestiário Funcionários.
 - Executar piso em granitina nos mesmos;
 - Executar remodelação das portas de acesso;
 - Executar emassamento e pintura em gesso corrido na laje;
 - Executar instalação de aparelhos de ar condicionado conforme projeto de climatização;
- QUADRA:**
 - Remodelar os Sanitários PNE para acesso direto.
 - Executar pintura completa da Quadra.
- COZINHA:**
 - Executar construção de cozinha com ambientes necessários para seu funcionamento;
 - Executar piso em granitina;
 - Executar revestimento das paredes internas em porcelanato 30x60;
 - Executar bancadas em granito;
 - Executar instalação de esquadrias;
 - Executar instação de louças e metais;
- PINTURA:**
 - Executar pintura de toda escola.
 - Executar pintura de todos os pisos externos.
- SANITÁRIOS:**
 - Demolição dos sanitários existentes.
 - Construção novos sanitários para alunos contando com: Feminino, Masculino, PCD Feminino e PCD Masculino.
- HIROSSANITÁRIO:**
 - Será prevista novas instalações hidráulicas;
 - Será prevista novas instalações sanitárias
 - Será previsto novo reservatório em taça metálica.
- ELÉTRICO:**
 - Prever a reforma de toda fiação e acabamentos.
 - Prever a instalação de Subestação para sustentar a demanda gerada pelo Projeto de Climatização.

Obs.: Será elaborado Projeto de Segurança Contra Incêndio e Pânico e Acessibilidade

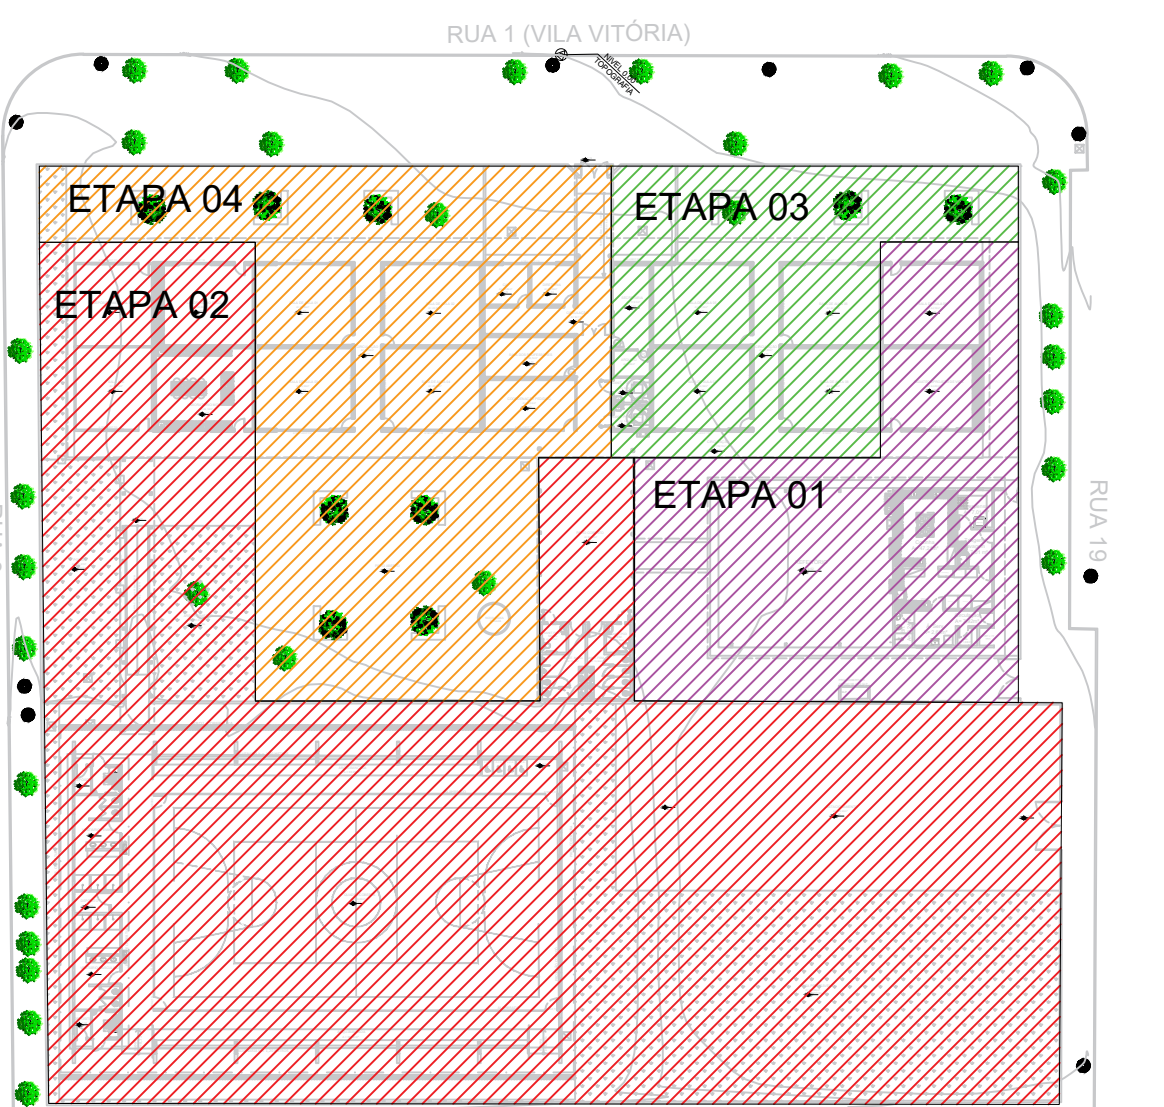

CROQUI DE ETAPAS
SEM ESCALA

PISO	TETO	PAREDE	COBERTURA	TELHADO
(G) GRANITINA NOVA	(S) SEM FORRO	(P) PINTURA ACRÍLICA C/ SELADOR	(M) ESTRUTURA METÁLICA	(T) TELHA SANDUÍCHE FACE SUPERIOR COLONIAL
(R) RASPAGEM APLICAÇÃO RESINA	(G) GESSO ACATONADO PE DIREITO + 2,80	(P) REBOCAR TULOLO APAR.		(T) FACE INFERIOR CHAPA LISA
(C) CONCRETO	(L) GESSO CORRIDO NA LAJE	(P) PINTURA ESMALTE (BARRADO H=1,00M)		
(P) PINTURA CALÇADA		(P) PINTURA ACRÍLICA (ACIMA BARRADO)		
(V) CONCRETO VASSOURADO		(P) PORCELANATO 30X60		

OBSERVAÇÕES:

- Onde não tiver especificação de acabamento, seguir projeto específico.
- Favor conferir medidas no local.
- Qualquer dúvida consultar o autor do projeto ou a Gerência de Projetos e Infraestrutura.