
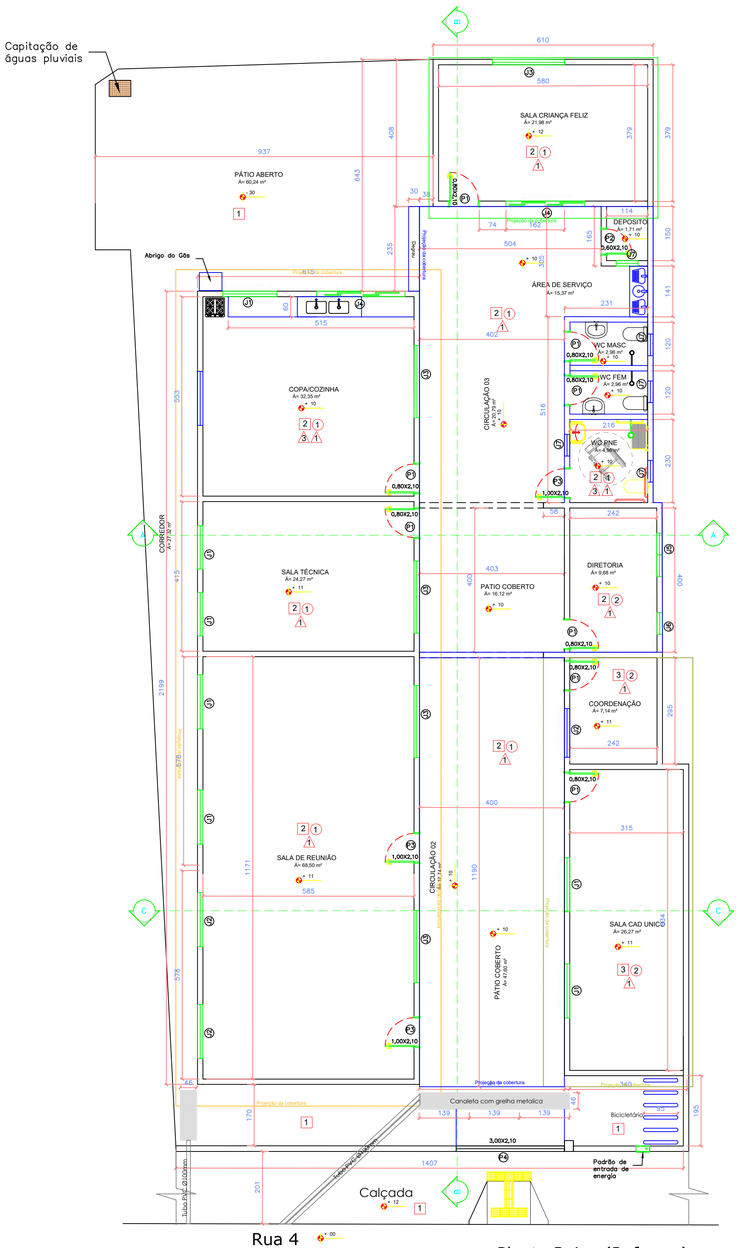


Planta Baixa (Reforma)

Escala 1:100

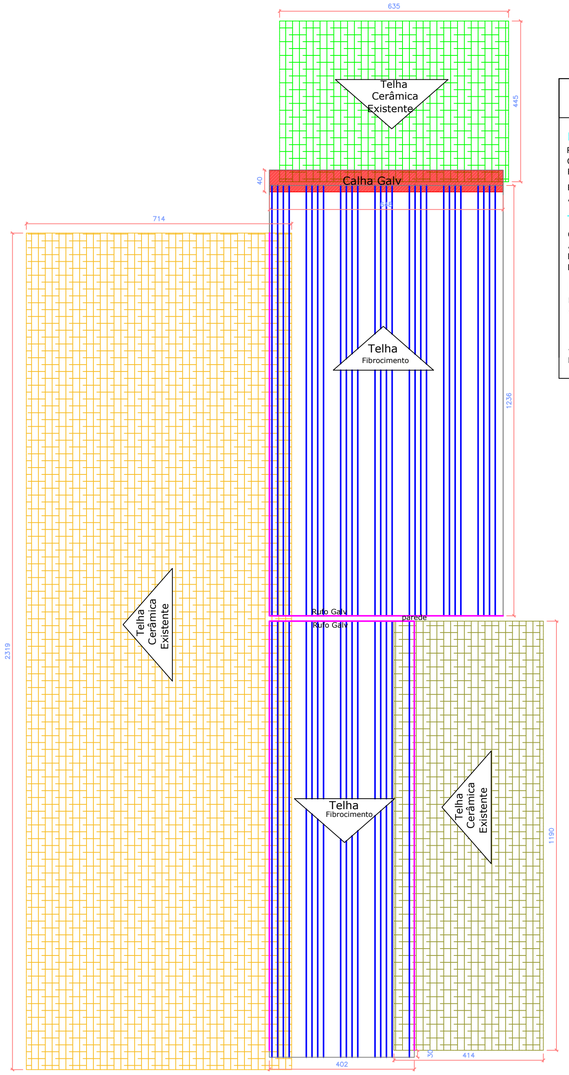

Planta de Cobertura

Escala 1:100

LEGENDA DE ACABAMENTO

PAREDES

PINTURA INTERNA COM TINTA ACRILICA SEMI BRILHO E MASSA CORRIDA.
PINTURA EXTERNA EM TINTA TEXTURIZADA.

REVESTIMENTO CERÂMICO NOS BANHEIROS/COZINHA ATÉ A ALTURA DE 2,10 M.

TETOS

COBERTURA EM ESTRUTURA MADEIRA E TELHA PLAN/TERMO ACUSTICA
FORRO EM PVC COM ESTRUTURA METALICA.
FORRO DE GESSO

PISOS


PISO CERÂMICO, IMPERMEÁVEL/LAVÁVEL.
CALÇADA EM CONCRETO DESEMPENADO, COM ACESSIBILIDADE.

ESQUADRIAS

JANELAS METALICAS COM TINTA EM ESMALTE SINTETICO E VIDRO.
PORTAS E PORTÕES METALICAS COM TINTRA ESMALTE SINTETICO.

Legenda:

- Estrutura a permanecer
- Estrutura a Construir
- Estrutura a Permanecer
- Estrutura a Permanecer
- Estrutura a Permanecer

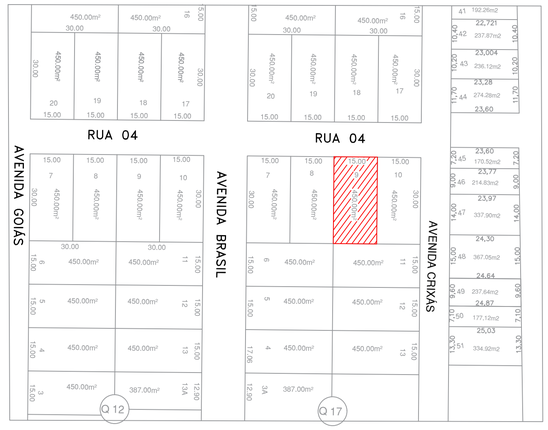

Planta de Situação

Escala 1:100

QUADRO DE ÁREAS

- ÁREA DO TERRENO_____ 450,00m²
- ÁREA DE CONSTRUÇÃO EXISTENTE_____ 246,14m²
- ÁREA DA PERMEAVEL_____ 206,86m²

COORDENADAS GEOGRAFICAS:

Latitude: −14.266521°
Longitude: −49.654434°

		QUADRO DE ABERTURAS			
PORTAS		Dimensões	Funcionamento	Material	Qtde
	P1	80 x 210	Abrir	1 Folha, metalica, pintura	08
	P2	60 x 210	Abrir	1 Folha, metalica, pintura	01
	P3	100 x 210	Abrir	1 Folha, metalica, pintura	03
	P4	300x 210	Correr	1 Folha, metalica, pintura	01

		QUADRO DE ABERTURAS		
JANELAS		Dimensões (L x H x P)	Funcionamento	Qtde
	J1	150 x 100 x 110	Metalica/Bascutante/Vidro	08
	J2	120 x 100 x 110	Metalica/Correr/Vidro	03
	J3	200 x 70 x 135	Metalica/Correr/Vidro	05
	J4	245 x 100 x 110	Metalica/Correr/Vidro	02
	J5	70 x 140 x 160	Metalica/Correr/Vidro	01
	J6	60 x 40 x 235	Metalica/Correr/Vidro	01
	J7	60 x 40 x 170	Metalica/Correr/Vidro	05

NOTAS:


1- MEDIDAS EM CENTRIMETROS,
2- CONFERIR COTAS NO LOCAL DA EXECUÇÃO ANTES DO INICIO DA OBRA
3- CASO DE DUVIDA CONSULTAR O ENGENHEIRO FISCAL.

ESPECIFICAÇÕES

PISO
1 - CONCRETO DESEMPENADO
2 - CERÂMICO


PAREDE
1 - PINTURA ACRÍLICA SOBRE MASSA CORRIDA
2 - PINTURA TEXTURIZADA
3 - REVESTIMENTO CERÂMICO H-2,10M

TETO
1 - FORRO PVC
2 - FORRO DE GESSO

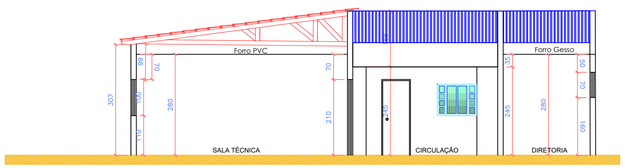


Corte A-A

Escala 1:100

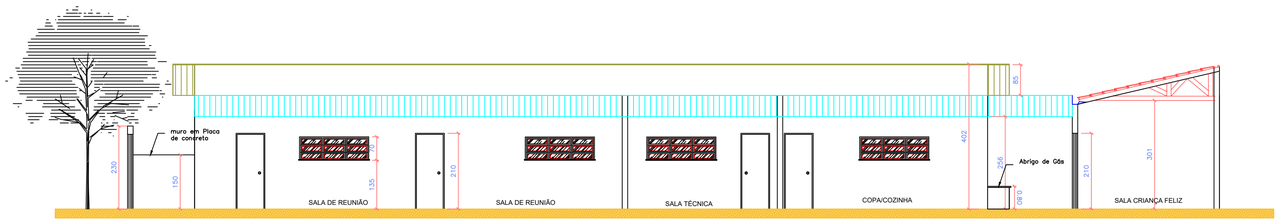

Corte A-A

Escala 1:100

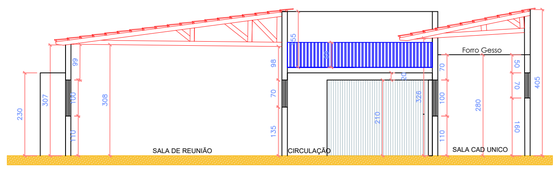

Corte C-C

Escala 1:100

GOVERNO DE CAMPOS VERDES

ARQUITETURA

CRAS

- Proprietário: Municipio de Campos Verdes
- Local da obra: Rua 04, Qd. 17, Lt. 09, Parque das Esmeraldas
- Cidade: Campos Verdes - Goias

Conteudo:

- Planta Baixa.
- Planta de Cobertura
- Planta de Situação
- Cortes
- Legendas

Folha: 01/02

Áreas:

- Área construída: 246,14m²

Assinaturas:

Proprietário:

Municipio de Campos Verdes
CNPJ: 01.493.998/0001-76

Responsável Técnico:

GILSON SILVA QUEIROZ:47097124504
Assinado de forma digital por GILSON SILVA QUEIROZ:47097124504
Dados: 2025.11.20 11:03:44 -03'00'

Gilson Silva Queiroz
CREA: 7715/D-GO

PROJETO REFORMA

FORMATO A1 outubro/2025