



PROJETO HIDRÁULICO - PLANTA BAIXA

ESCALA 1:100

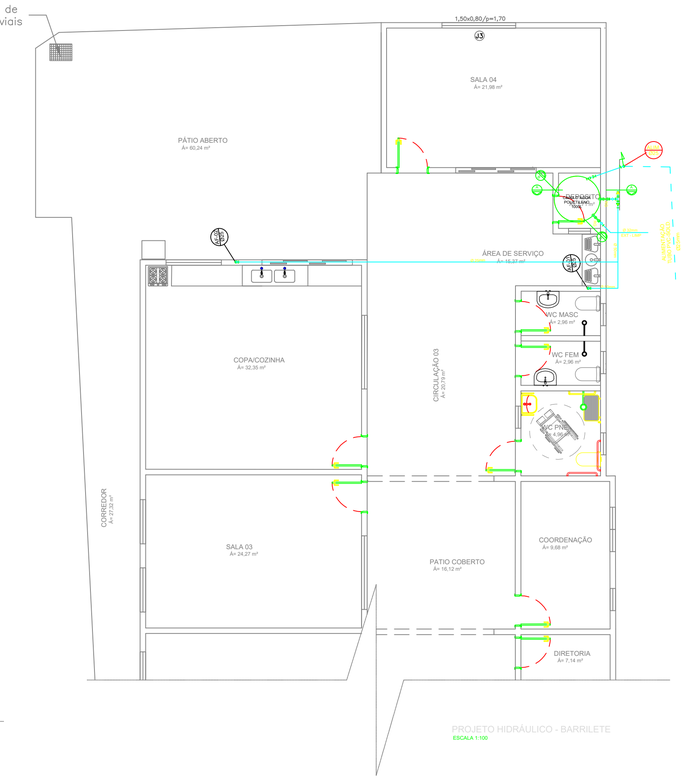


PROJETO HIDRÁULICO - BARRILETE

ESCALA 1:100

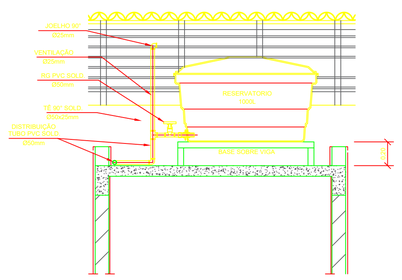


CORTE A-A

ESCALA 1:25

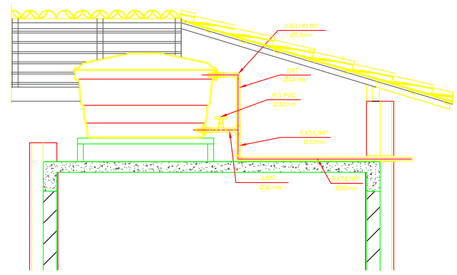


CORTE B-B

ESCALA 1:25

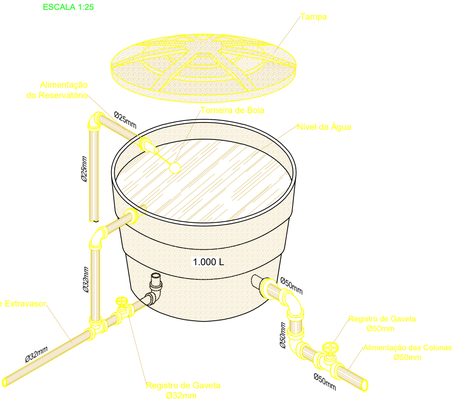

DETALHE EXECUTIVO HIDRAULICO

INSTALAÇÃO DO RESERVATÓRIO D'AGUA

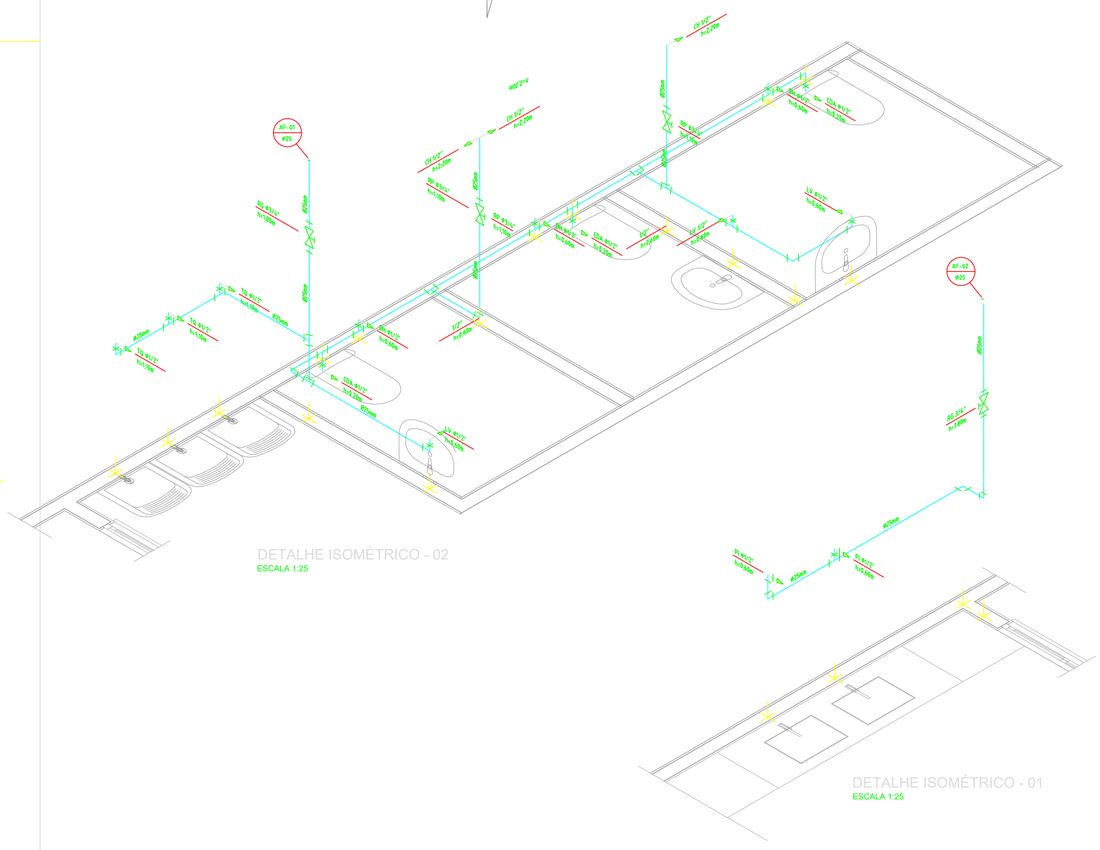
AF-01
R/2
AF-02
R/2
90°2"+E
CV 1/2"
h=1,20m
CV 1/2"
h=1,20m
CV 1/2"
h=1,20m
CV 1/2"
h=1,20m
CDA 90°1/2"
h=0,25m
CDA 90°1/2"
h=0,25m
CDA 90°1/2"
h=0,25m
CDA 90°1/2"
h=0,25m
CDA 90°1/2"
h=0,25m
CDA 90°1/2"
h=0,25m
LV 90°1/2"
h=0,40m
LV 90°1/2"
h=0,40m
JE 90°1/2"
h=0,40m
JE 90°1/2"
h=0,40m
JE