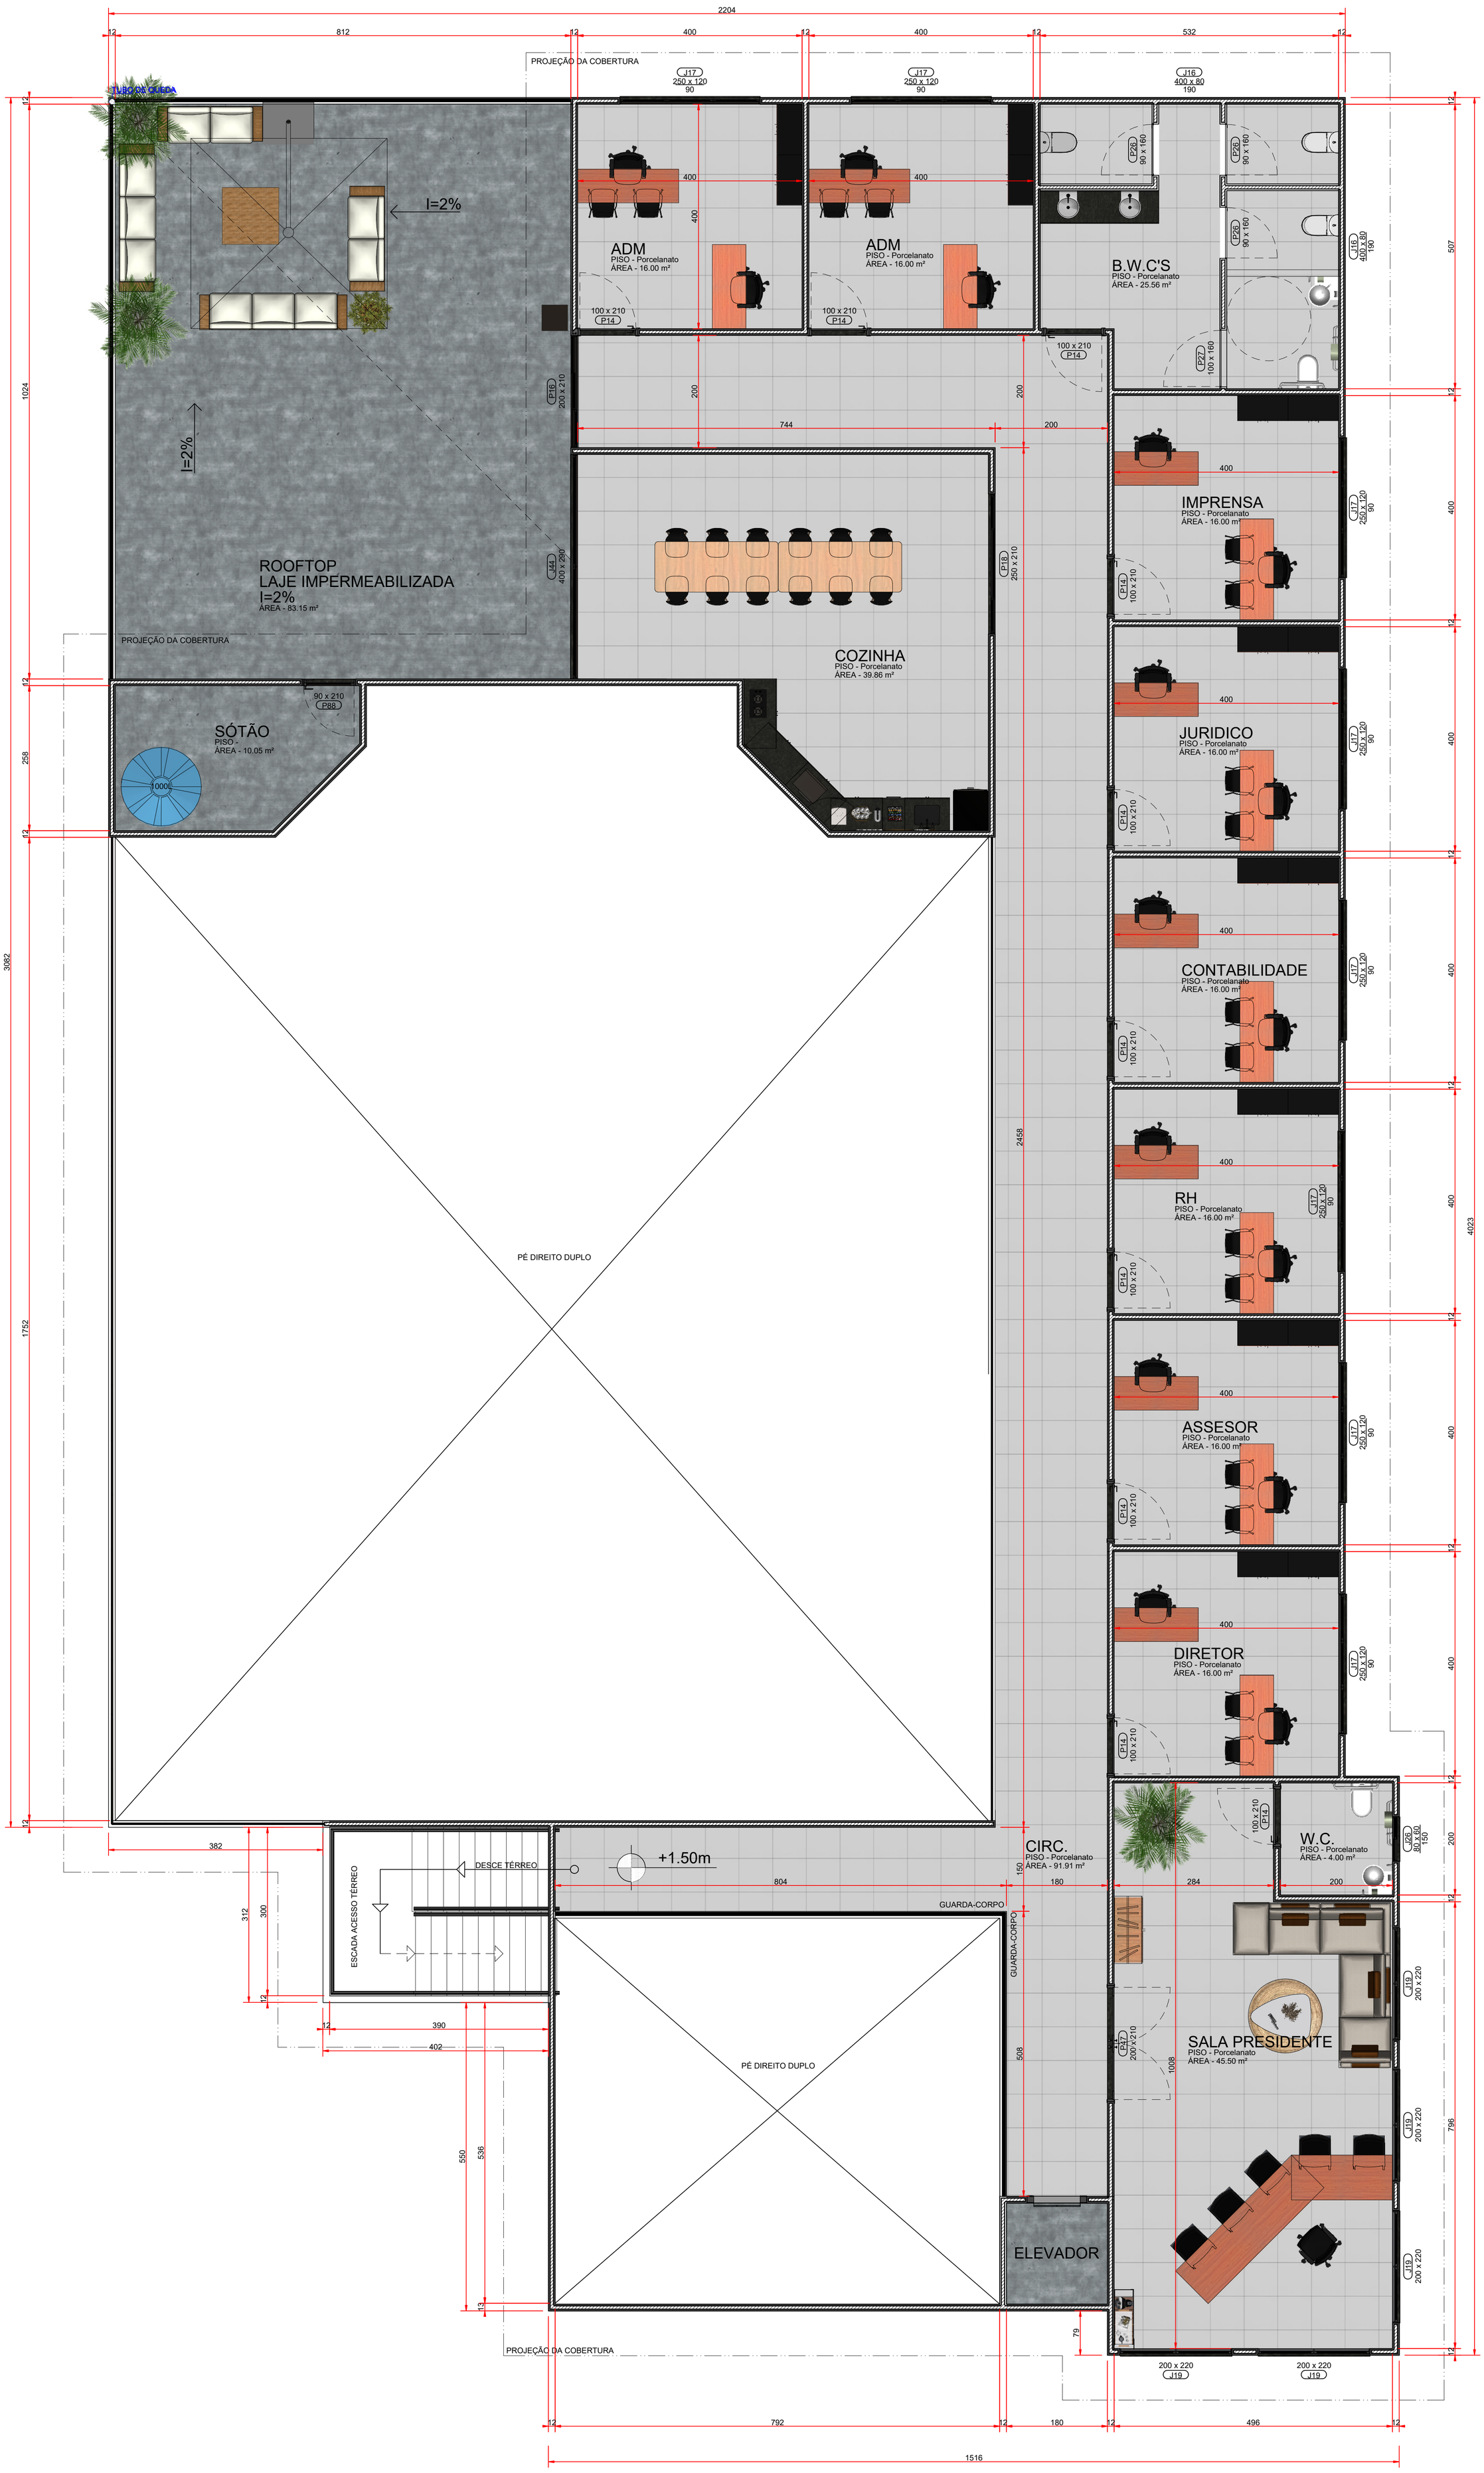


1 PLANTA BAIXA 1º PAV

Escala 1:50

ÁREA: 462,54 m²