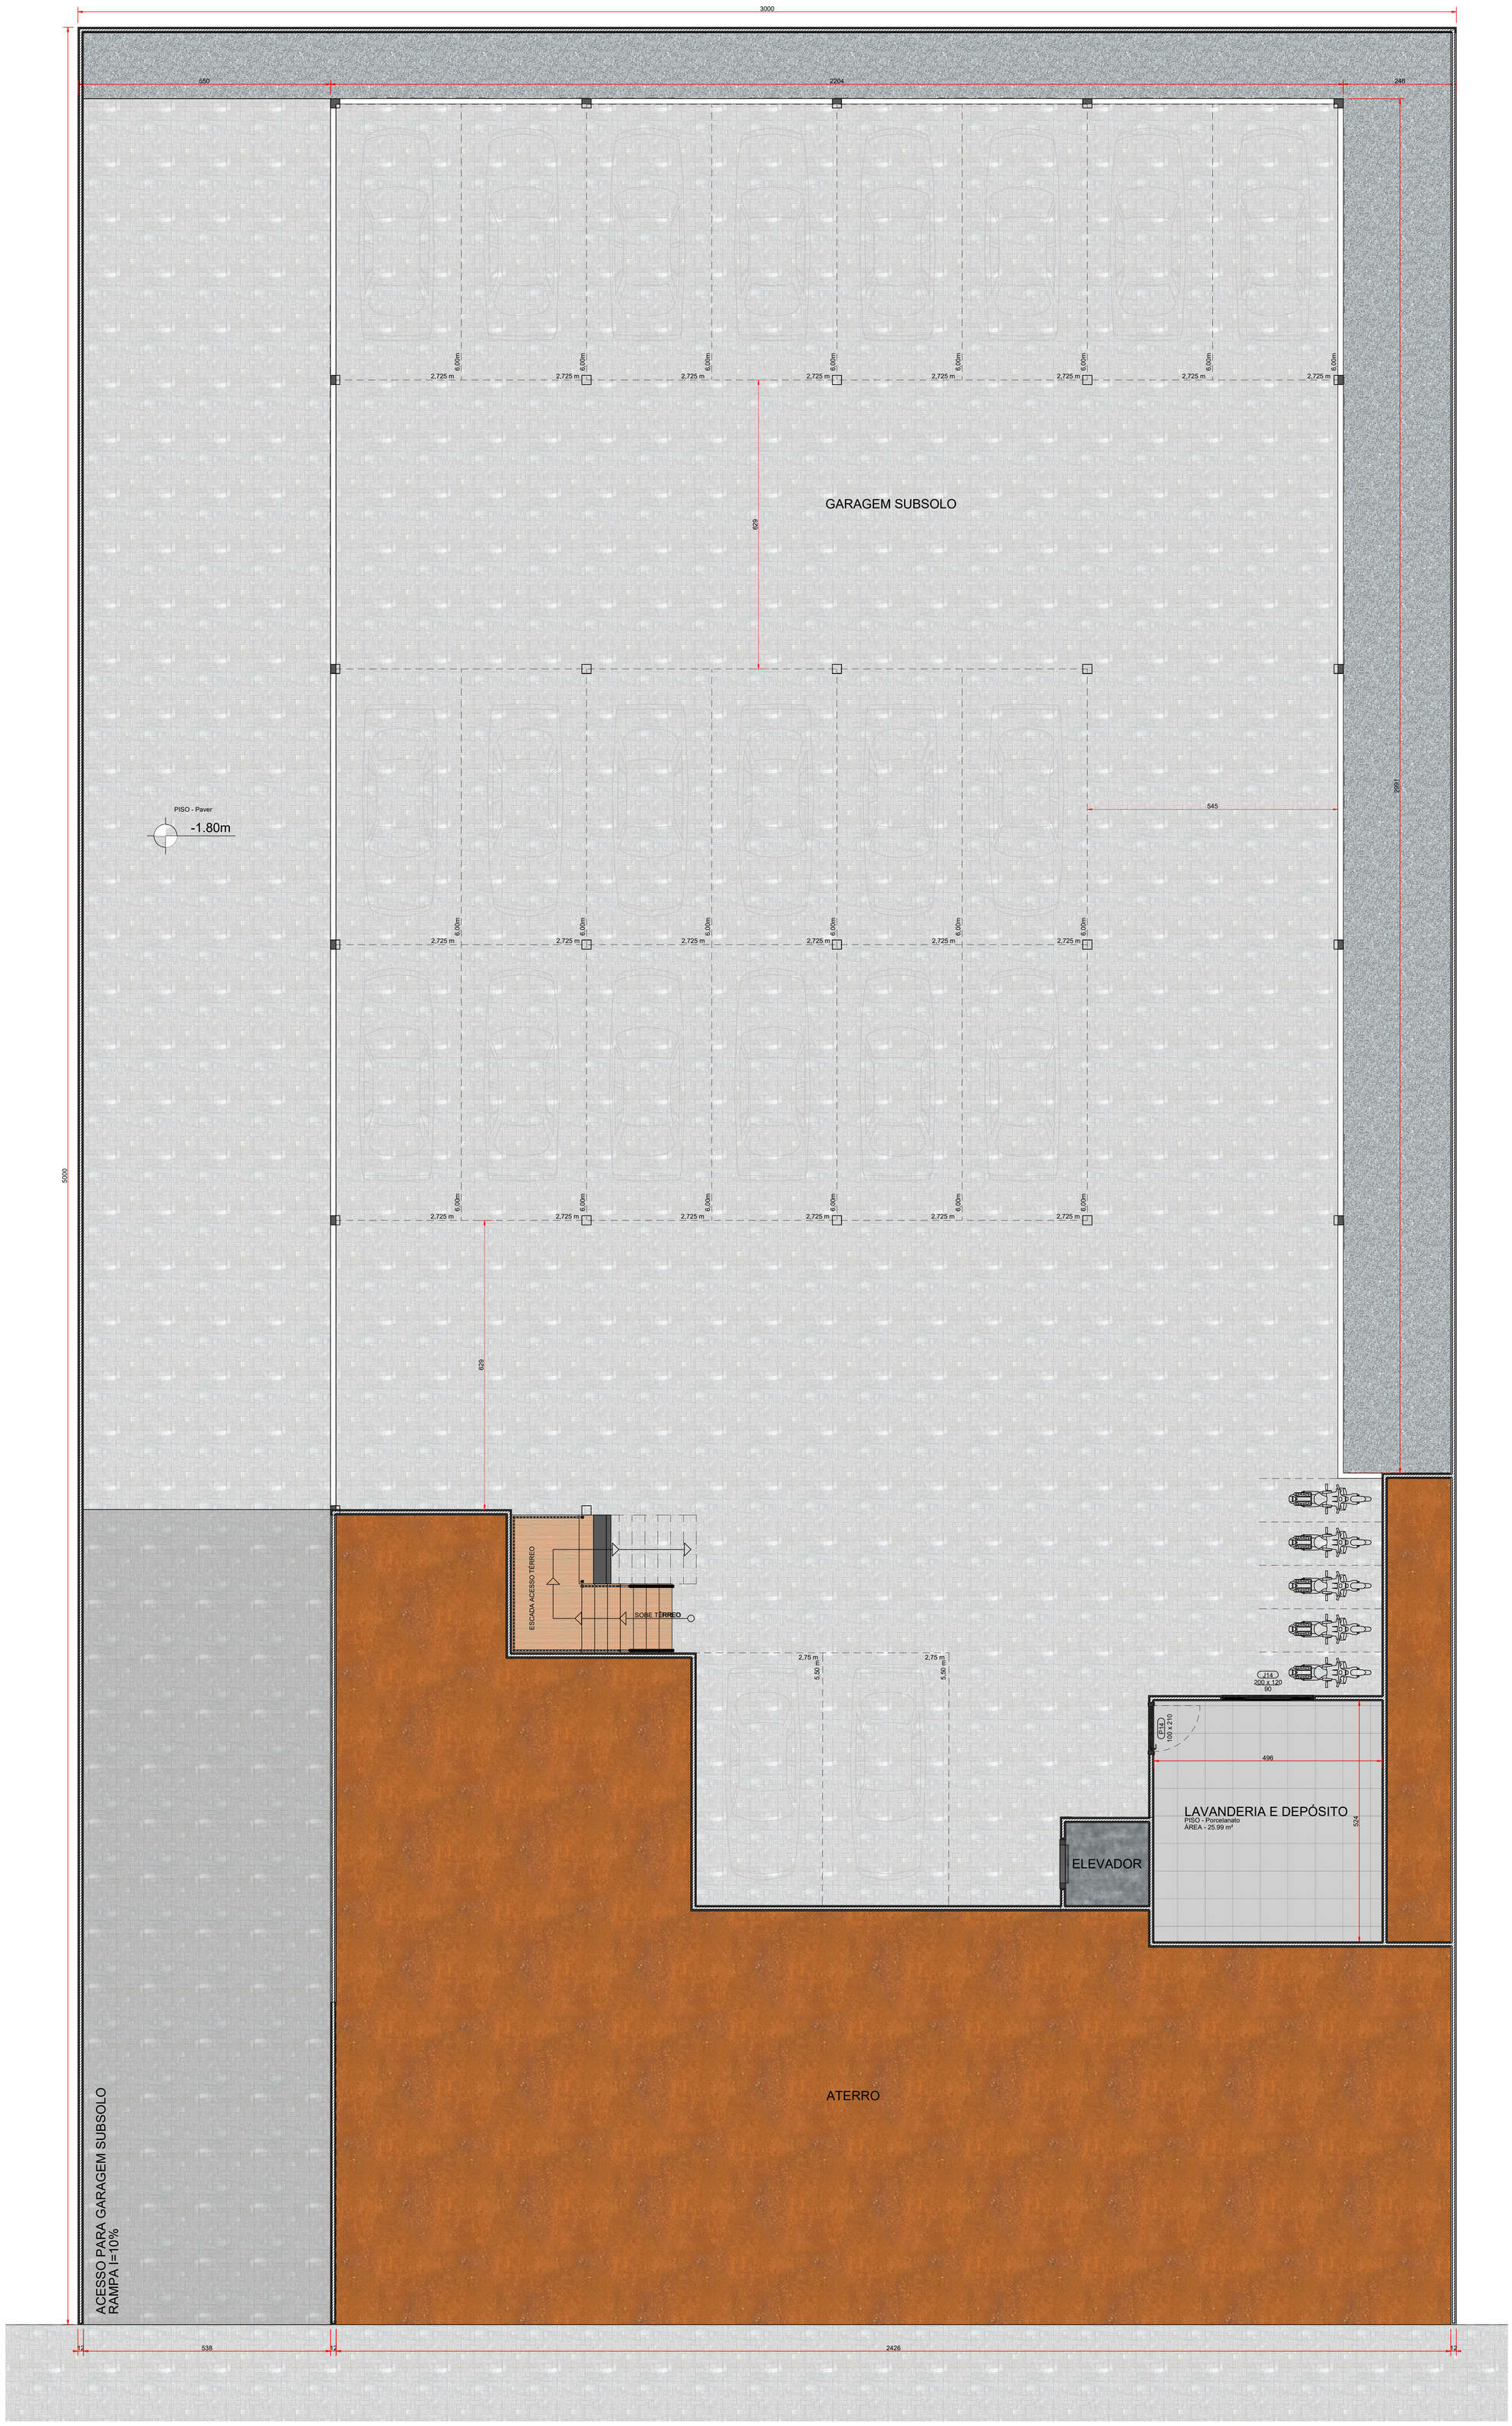


3 PLANTA BAIXA SUBSOLO

Escala 1:50

ÁREA: 827,50 m²