

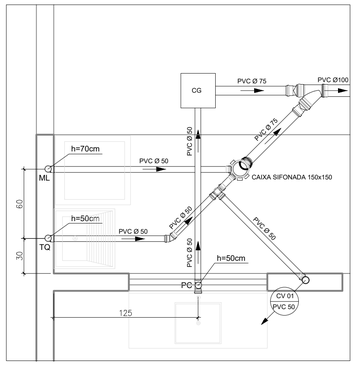



DETALHE 01 ESGOTO
ESCALA: 1/25

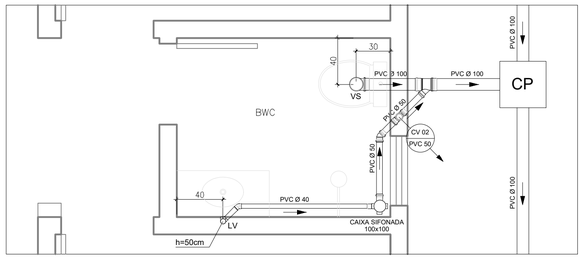


DETALHE 02 ESGOTO
ESCALA: 1/25

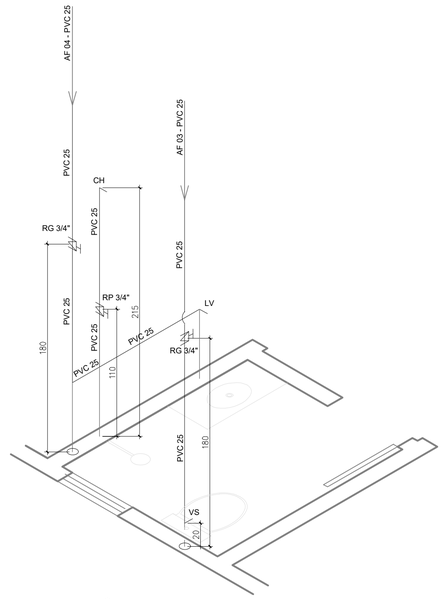


DETALHE ISOMÉTRICO BWC
ESCALA: 1/25

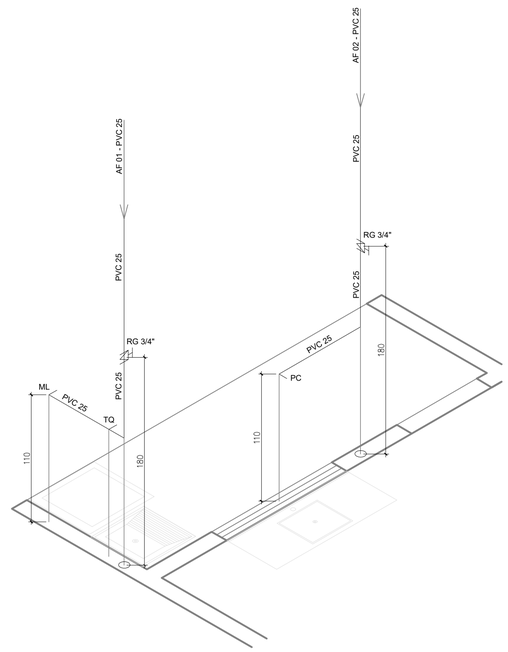


DETALHE ISOMÉTRICO COZINHA E SERVIÇO
ESCALA: 1/25

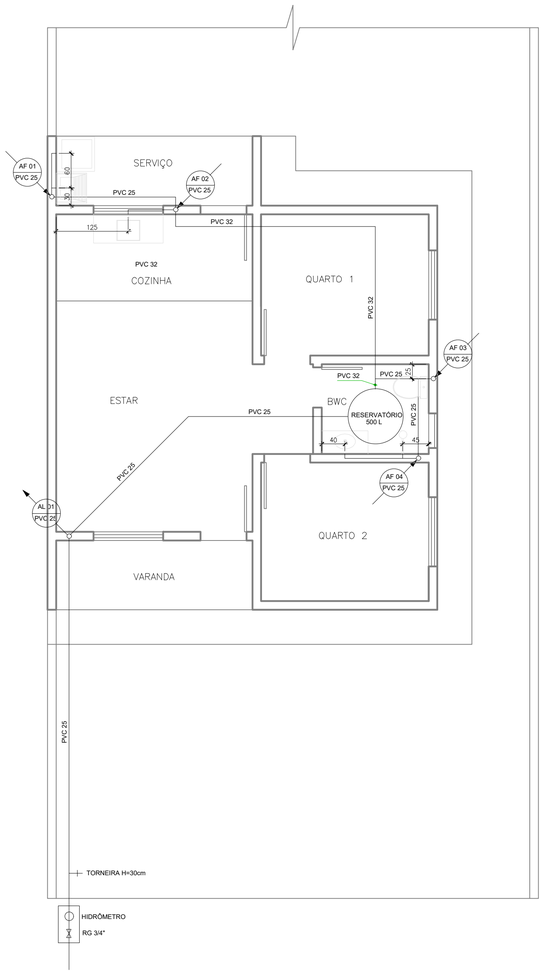

PLANTA BAIXA ÁGUA FRIA
ESCALA: 1/50

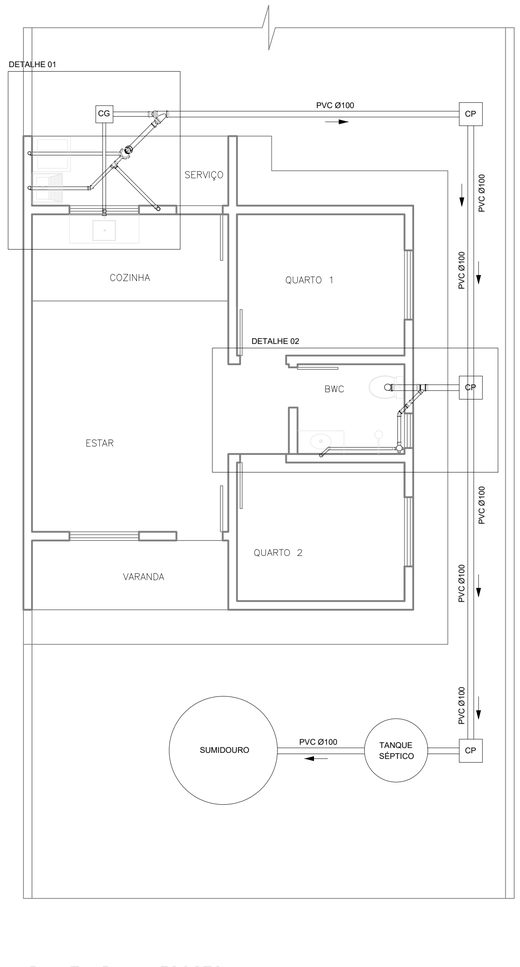

PLANTA BAIXA ESGOTO
ESCALA: 1/50

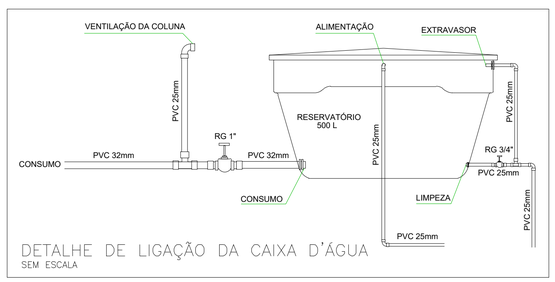

DETALHE DE LIGAÇÃO DA CAIXA D'ÁGUA
SEM ESCALA

LEGENDA

- TUBULAÇÃO SOBRE A LAJE OU EMBUTIDA NA PAREDE PARA ÁGUA FRIA POTÁVEL - PVC SOLDÁVEL
- TUBULAÇÃO DE ALIMENTAÇÃO SOBRE O FORRO (DIRETO DA CONCESSIONÁRIA) - PVC SOLDÁVEL
- TUBULAÇÃO DE ALIMENTAÇÃO PELO PISO (DIRETO DA CONCESSIONÁRIA) - PVC SOLDÁVEL
- TUBULAÇÃO PARA COLETA DE ESGOTO EM PVC SÉRIE NORMAL
- SETA INDICATIVA DO SENTIDO DE FLUXO DO EFLUENTE

AF - ÁGUA FRIA (COLUNA DE DESCIDA PARA PONTOS DE CONSUMO)
AL - COLUNA DE ALIMENTAÇÃO DO RESERVATÓRIO
TJ - TORNEIRA DE JARDIM
RG - REGISTRO DE GAVETA
RP - REGISTRO DE PRESSÃO
ML - MÁQUINA DE LAVAR ROUPA
TQ - TANQUE
LV - LAVATÓRIO
CH - CHUVEIRO
VS - VASO SANITÁRIO
PC - PIA DE COZINHA
CG - CAIXA DE GORDURA
CP - CAIXA DE PASSAGEM
CV - COLUNA DE VENTILAÇÃO COM BITOLA INDICADA

TUBULAÇÃO QUE SOBE
TUBULAÇÃO QUE DESCE

OBSERVAÇÃO: UTILIZAR DECLIVIDADE DE 1% PARA OS TUBOS COM DIÂMETRO IGUAL OU MAIOR QUE 100 mm
UTILIZAR DECLIVIDADE DE 2% PARA OS TUBOS COM DIÂMETRO MENOR QUE 100 mm


CONSULTORIA E PROJETOS

PROJETO HIDROSSANITÁRIO

Projeto: OBRA PÚBLICA	Prancha: **01/02**
Proprietário: PREFEITURA MUNICIPAL DE LAJEADO NOVO – MA.	
Endereço:	Cidade: LAJEADO NOVO – MA.
Conteúdo: CONSTRUÇÃO DE UNIDADES HABITACIONAIS EM ÁREA URBANA NO MUNICÍPIO DE LAJEADO NOVO – MA.	
Descrição: PLANTA BAIXA HIDROSSANITÁRIA, DETALHAMENTOS E LEGENDA	
Responsável Técnico: gov.br Documento assinado digitalmente HERCULES SIQUEIRA DE LIMA Data: 17/09/2025 14:26:19-0300 Verifique em https://validar.iti.gov.br	Proprietário:

Área do terreno: 200,00m²	Área Útil: 45,42m²	Área Construída Total: 51,70m²
Observações:	Desenho:	Revisão:
	Escala: 1000/50	Data: MAIO – 2025

formato A1 841x594

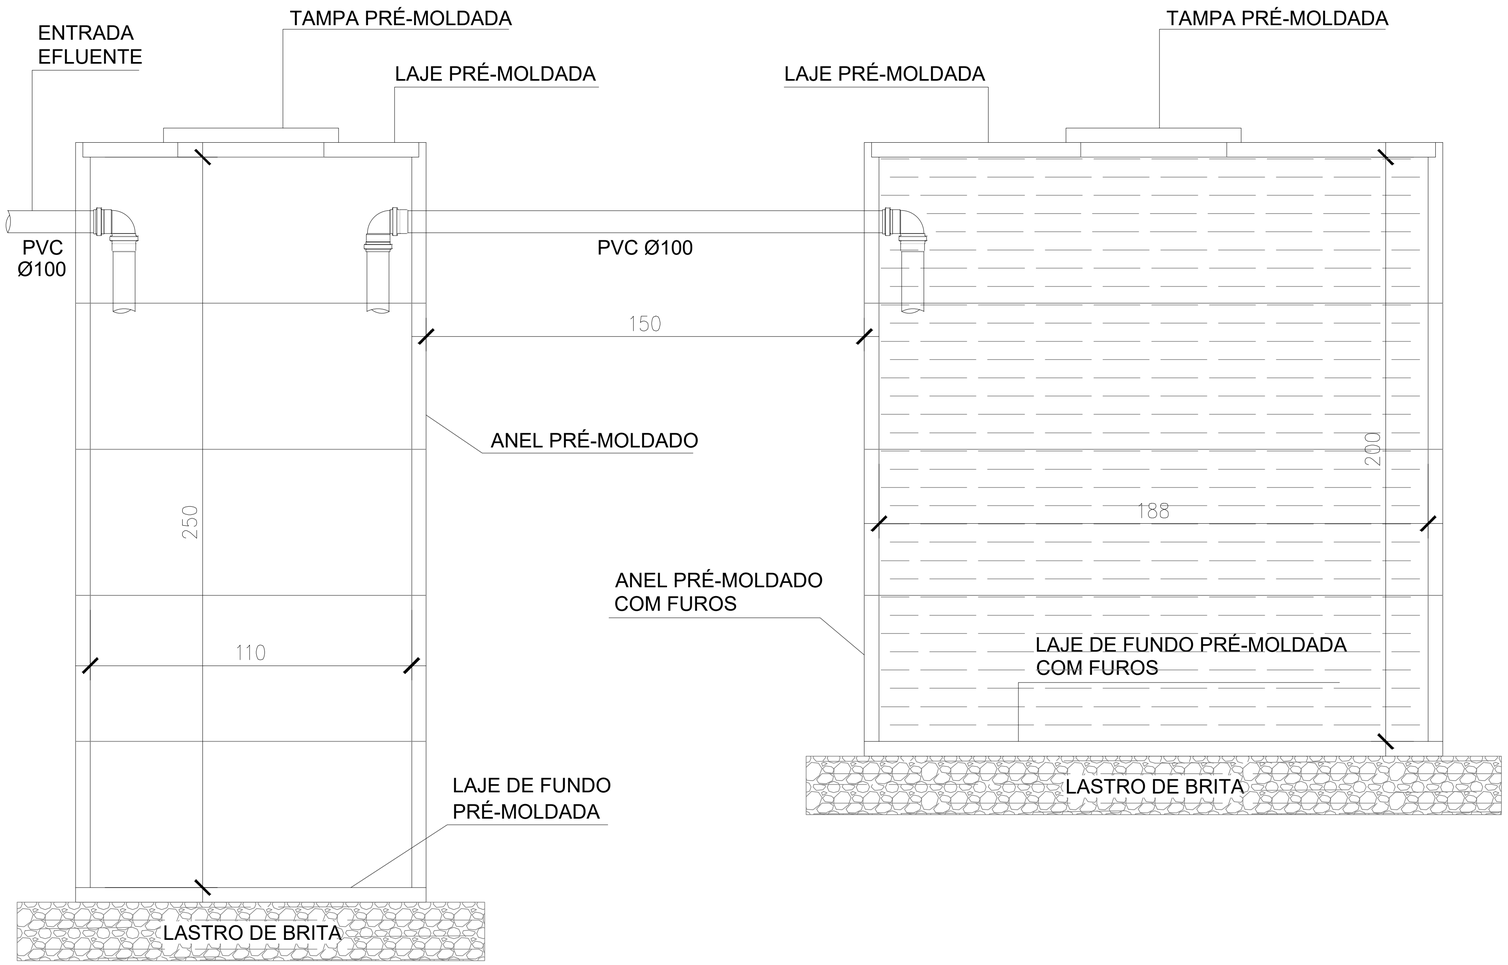

TANQUE SÉPTICO

SUMIDOURO

DETALHE TANQUE SÉPTICO E SUMIDOURO

ESCALA: 1/25

DIMENSÕES PARA 5 CONTRIBUINTES

formato A1 - 841x594

CONSULTORIA E PROJETOS

PROJETO HIDROSANITÁRIO

Projeto: OBRA PÚBLICA	Prancha: **02/02**
Proprietário: PREFEITURA MUNICIPAL DE LAJEADO NOVO – MA.	
Endereço:	Cidade: LAJEADO NOVO – MA.
Conteúdo: CONSTRUÇÃO DE UNIDADES HABITACIONAIS EM ÁREA URBANA NO MUNICÍPIO DE LAJEADO NOVO – MA.	
Descrição: DETALHE TANQUE SÉPTICO E SUMIDOURO	

Responsável Técnico:

gov.br Documento assinado digitalmente
HERCULES SQUEIRA DE LIMA
Data: 17/09/2025 14:29:19-0300
Verifique em https://validar.iti.gov.br

Proprietário:

Área do terreno: 200,00m²	Área Útil: 45,42m²	Área Construída Total: 51,70m²
Observações:	Desenho:	Revisão:
	Escala: 1000/50	Data: MAIO – 2025