



SEÇÃO TRANSVERSAL TIPO PAVIMENTAÇÃO EM TANGENTE
Esc.: 1:75

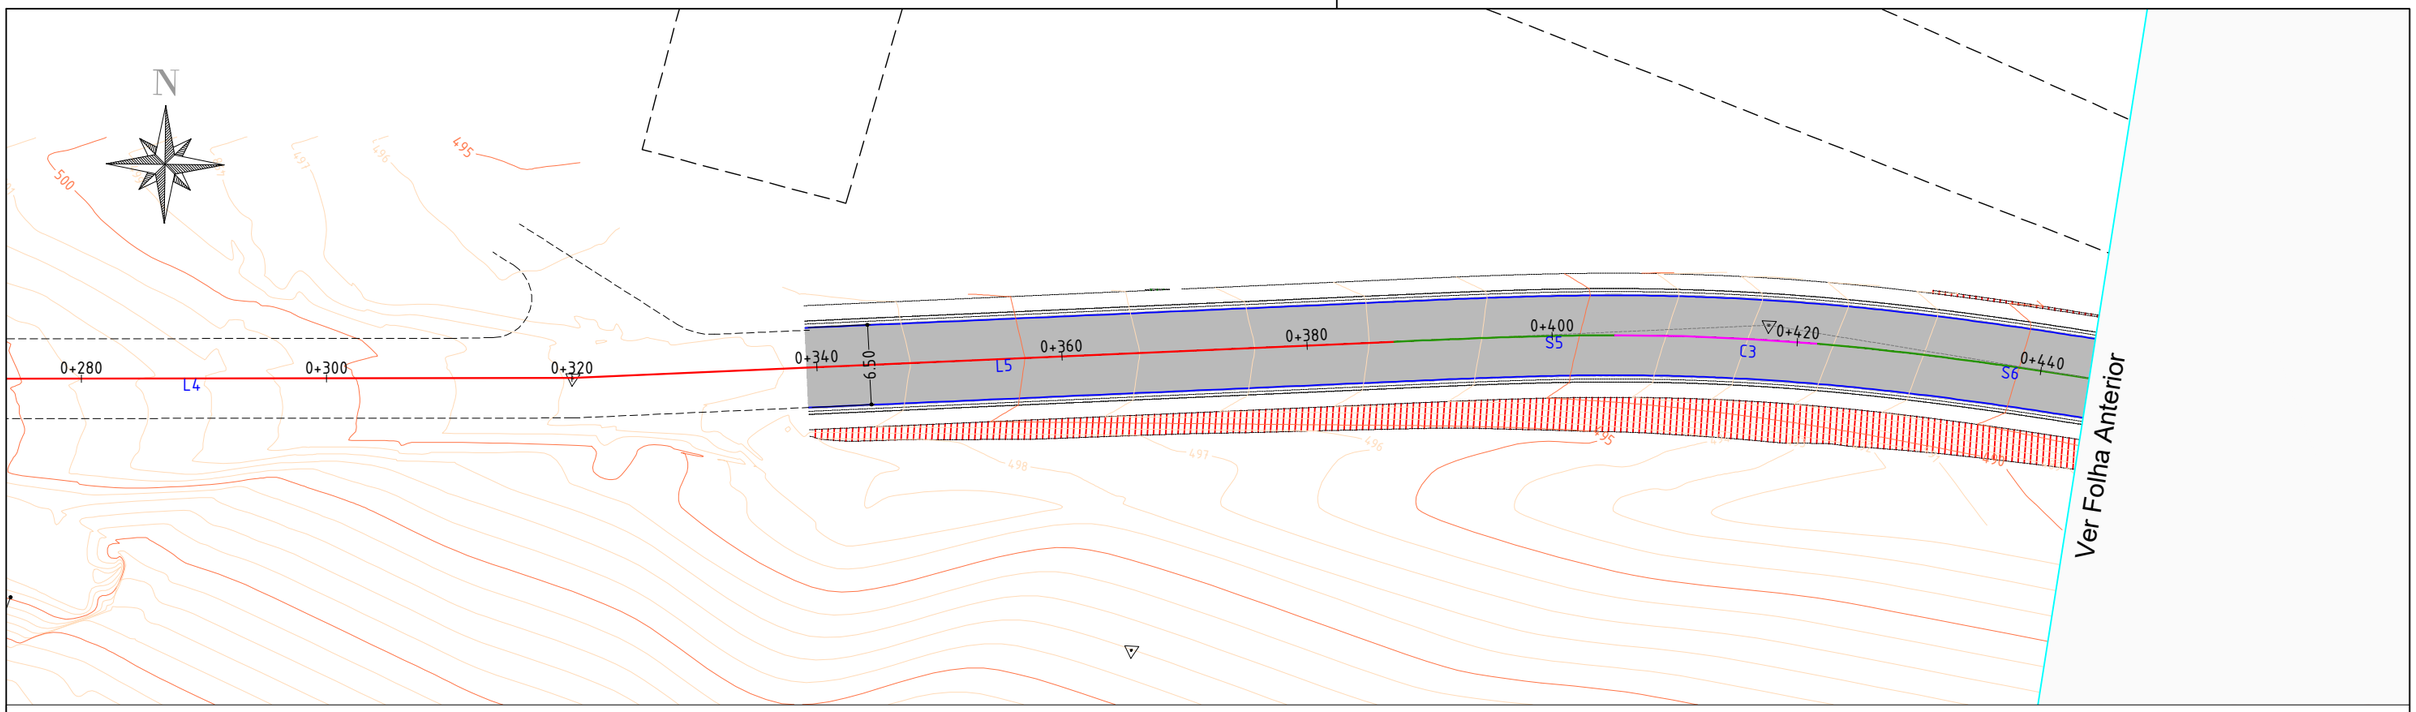

CORTE A-A'
Esc. 1:25

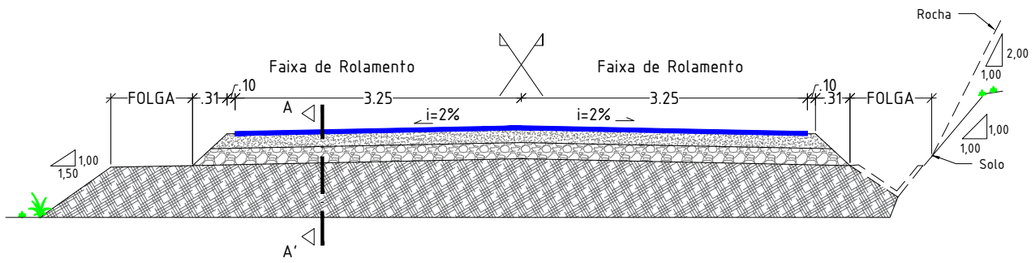

0,05m - Camada asfáltica em CBUQ
0,15m - Base de brita graduada
0,16m - Sub-base de macadame seco

Subleito (I.S.P ≥ 7,0 %)

CONVENÇÕES E LEGENDAS EM PLANTA

	BORDO DA PLATAFORMA DE TERRAPLENAGEM		PISTA PROJETADA À EXECUTAR
	BORDO DA PISTA DE ROLAMENTO PROJETADA	5	CURVAS DE NÍVEL
	EIXO PROJETADO - TANGENTE	x	CERCA
	EIXO PROJETADO - CURVA		EDIFICAÇÃO
	EIXO PROJETADO - ESPIRAL		POSTE EXISTENTE
	LOCAL DE ATERRO		MALHA GEOGRÁFICA
	LOCAL DE CORTE	XX	FOTOS CONFORME RELATÓRIO EM ANEXO

RESPONSÁVEL TÉCNICO:

SELMO GILVANI EBERHARD T:01303817055

Assinado digitalmente por SELMO GILVANI EBERHARDT:01303817055
ND: C=BR, CN=SELMO GILVANI EBERHARDT:01303817055, O= ICP-Brasil, OU=AC SyngularID Multipla
Razão: Eu sou o autor deste documento
Localização:
Data: 2026.07.20 06:26:13-03'00'
Foxit PDF Reader Versão: 2026.1.1


ENG. SELMO G. EBERHARDT
CREA/RS 175.282

SEPLACON ENGENHARIA


MUNICÍPIO DE BOA VISTA DO SUL
SECRETARIA DE PLANEJAMENTO

PROJETO DE PAVIMENTAÇÃO ASFÁLTICA

LOCAL: **ESTRADA MUNICIPAL - LINHA FÁTIMA**			TIPO DE PROJETO: **PROJETO GEOMÉTRICO**	
MUNICÍPIO: **MUNICÍPIO DE BOA VISTA DO SUL**			DESCRIÇÃO: **PLANTA BAIXA**	
DATA: **20/07/2026**	ÁREA: **5.450,00 m²**	EXTENSÃO: **820,00 m**	ESCALA: **1:500**	FOLHA / TOTAL: **1 / 6**

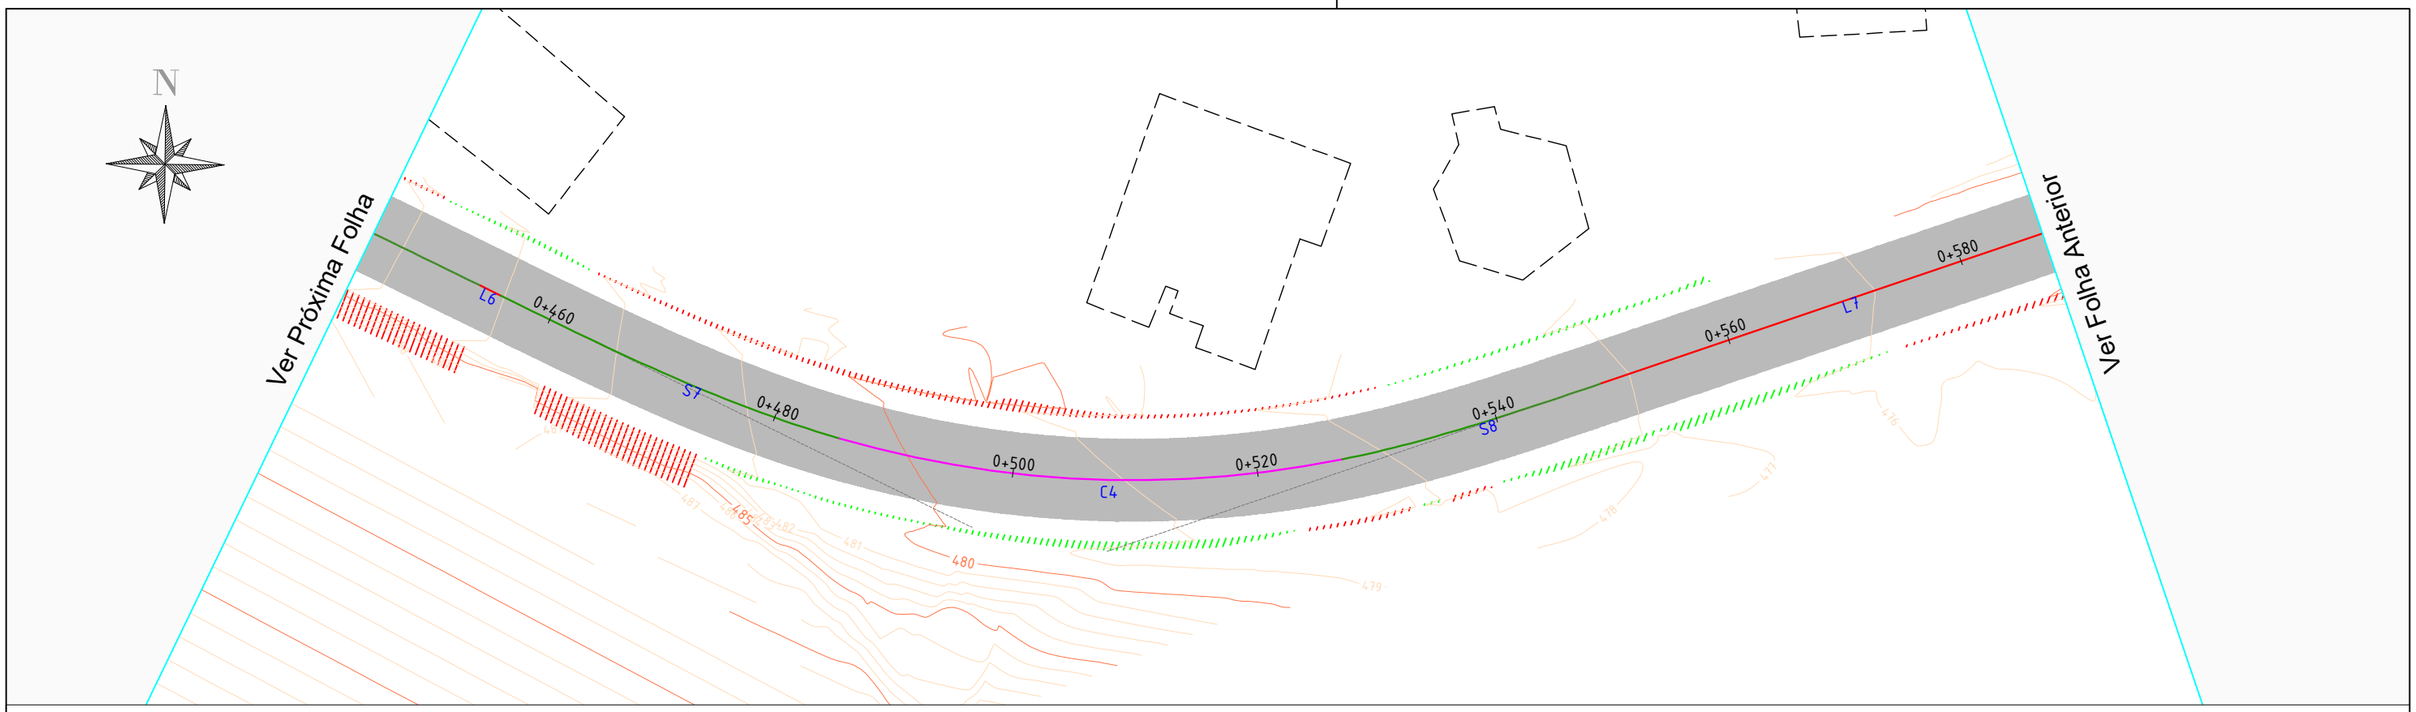

SEÇÃO TRANSVERSAL TIPO PAVIMENTAÇÃO EM TANGENTE
Esc.: 1:75

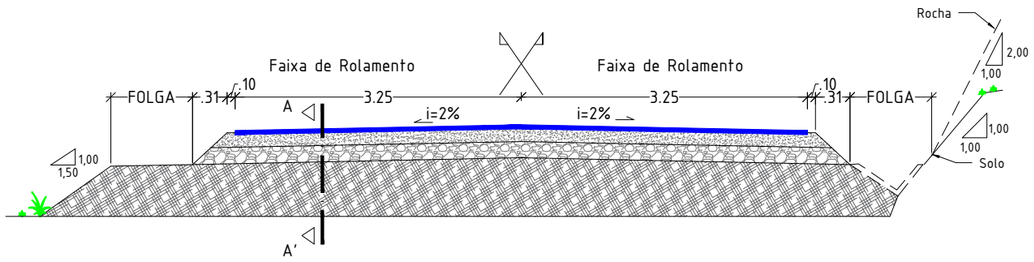

CORTE A-A'
Esc. 1:25



0,05m - Camada asfáltica em CBUQ
0,15m - Base de brita graduada
0,16m - Sub-base de macadame seco

Subleito (I.S.P ≥ 7,0 %)

CONVENÇÕES E LEGENDAS EM PLANTA

	BORDO DA PLATAFORMA DE TERRAPLENAGEM		PISTA PROJETADA À EXECUTAR
	BORDO DA PISTA DE ROLAMENTO PROJETADA	5	CURVAS DE NÍVEL
	EIXO PROJETADO - TANGENTE		CERCA
	EIXO PROJETADO - CURVA		EDIFICAÇÃO
	EIXO PROJETADO - ESPIRAL		POSTE EXISTENTE
	LOCAL DE ATERRO		MALHA GEOGRÁFICA
	LOCAL DE CORTE	XX	FOTOS CONFORME RELATÓRIO EM ANEXO

RESPONSÁVEL TÉCNICO:

SELMO GILVANI EBERHARD T:01303817055

Assinado digitalmente por SELMO GILVANI EBERHARDT:01303817055
ND: C=BR, CN=SELMO GILVANI EBERHARDT:01303817055, O= ICP-Brasil, OU=AC SyngularID Multipla
Razão: Eu sou o autor deste documento
Localização:
Data: 2026.07.20 06:26:13-03'00'
Foxit PDF Reader Versão: 2026.1.1

ENG. SELMO G. EBERHARDT
CREA/RS 175.282


SEPLACON ENGENHARIA

MUNICÍPIO DE BOA VISTA DO SUL
SECRETARIA DE PLANEJAMENTO


PROJETO DE PAVIMENTAÇÃO ASFÁLTICA

LOCAL: **ESTRADA MUNICIPAL - LINHA FÁTIMA**	TIPO DE PROJETO: **PROJETO GEOMÉTRICO**
MUNICÍPIO: **MUNICÍPIO DE BOA VISTA DO SUL**	DESCRIÇÃO: **PLANTA BAIXA**

DATA:	ÁREA:	EXTENSÃO:	ESCALA:	FOLHA / TOTAL:
20/07/2026	**5.450,00 m²**	**820,00 m**	**1:500**	**2 / 6**

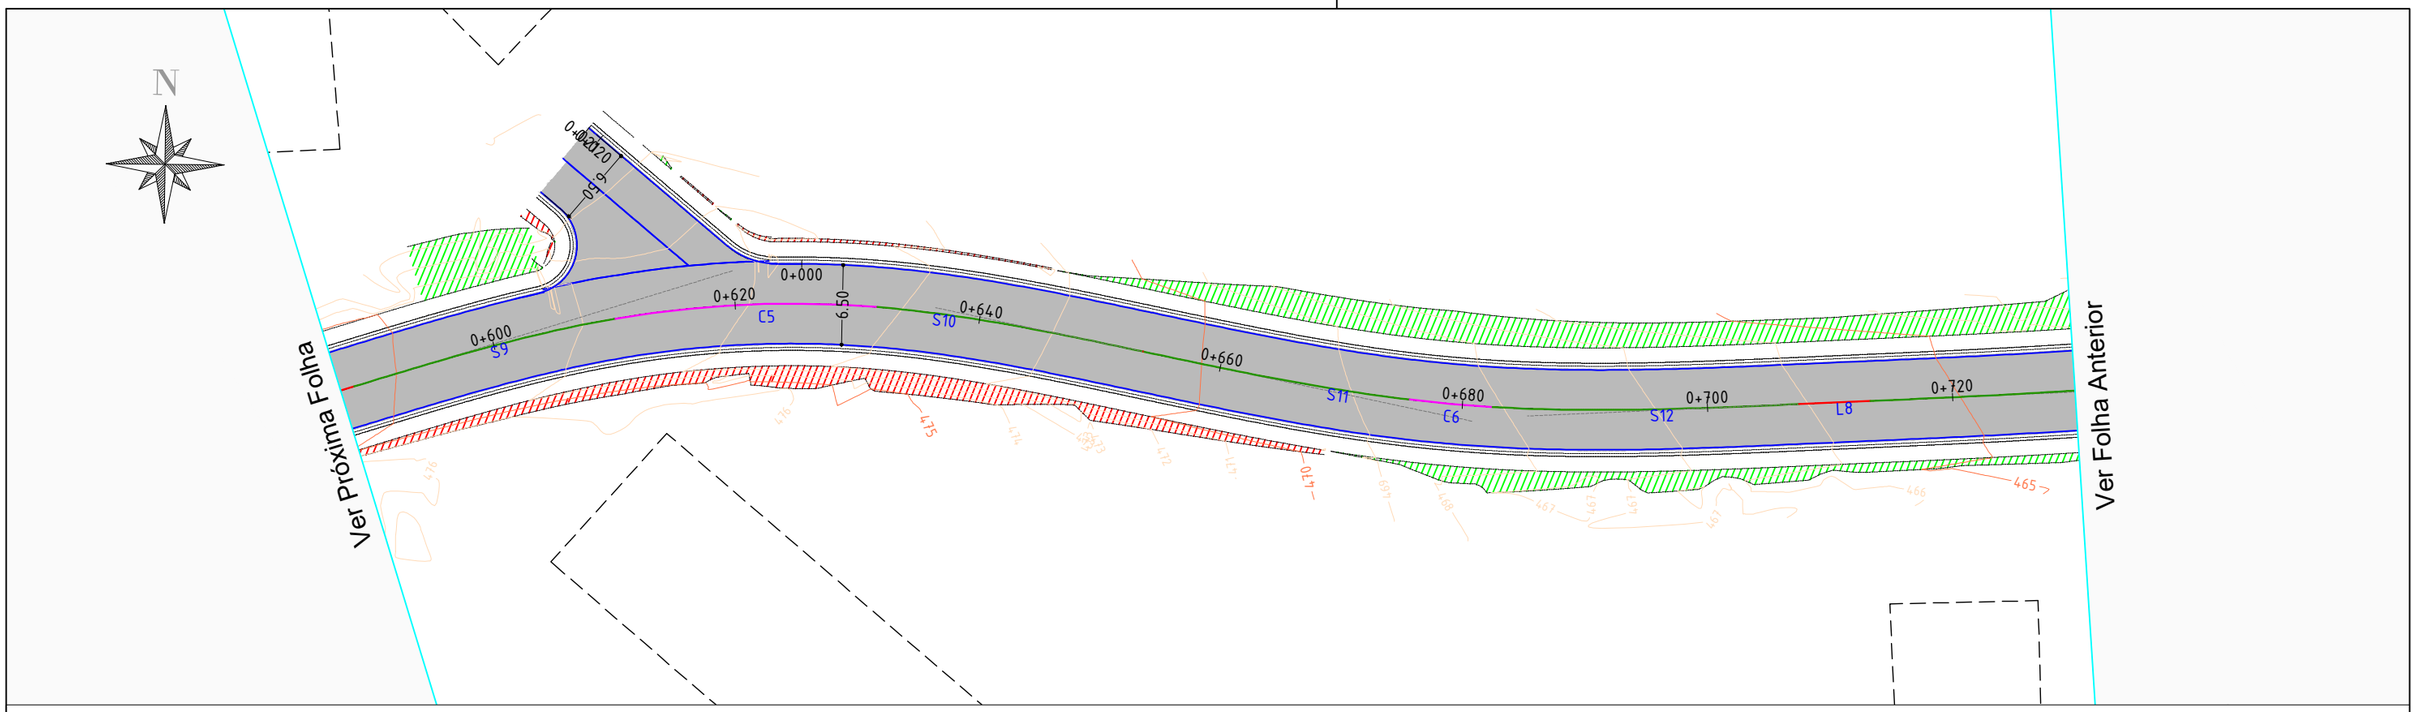

SEÇÃO TRANSVERSAL TIPO PAVIMENTAÇÃO EM TANGENTE
Esc.: 1:75

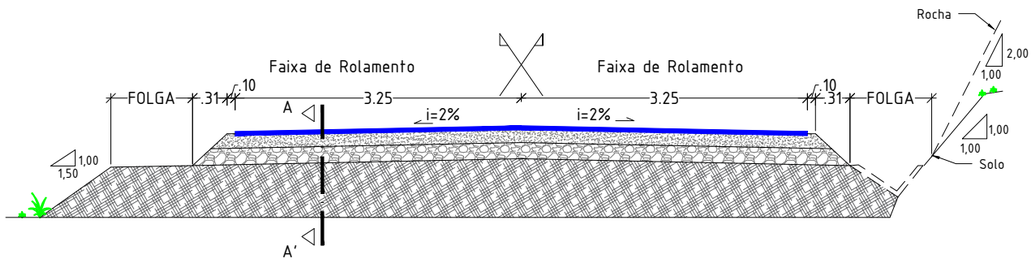

CORTE A-A'
Esc. 1:25



0,05m - Camada asfáltica em CBUQ
0,15m - Base de brita graduada
0,16m - Sub-base de macadame seco

Subleito (I.S.P ≥ 7,0 %)

CONVENÇÕES E LEGENDAS EM PLANTA

	BORDO DA PLATAFORMA DE TERRAPLENAGEM		PISTA PROJETADA À EXECUTAR
	BORDO DA PISTA DE ROLAMENTO PROJETADA	5	CURVAS DE NÍVEL
	EIXO PROJETADO - TANGENTE		CERCA
	EIXO PROJETADO - CURVA		EDIFICAÇÃO
	EIXO PROJETADO - ESPIRAL		POSTE EXISTENTE
	LOCAL DE ATERRO		MALHA GEOGRÁFICA
	LOCAL DE CORTE	XX	FOTOS CONFORME RELATÓRIO EM ANEXO

RESPONSÁVEL TÉCNICO:

SELMO GILVANI EBERHARD T:01303817055

Assinado digitalmente por SELMO GILVANI EBERHARDT:01303817055
ND: C=BR, CN=SELMO GILVANI EBERHARDT:01303817055, O= ICP-Brasil, OU=AC SyngularID Multipla
Razão: Eu sou o autor deste documento
Localização:
Data: 2026.07.20 06:26:13-03'00'
Foxit PDF Reader Versão: 2026.1.1

ENG. SELMO G. EBERHARDT
CREA/RS 175.282


MUNICÍPIO DE BOA VISTA DO SUL
SECRETARIA DE PLANEJAMENTO

SEPLACON ENGENHARIA


PROJETO DE PAVIMENTAÇÃO ASFÁLTICA

LOCAL: **ESTRADA MUNICIPAL - LINHA FÁTIMA**	TIPO DE PROJETO: **PROJETO GEOMÉTRICO**
MUNICÍPIO: **MUNICÍPIO DE BOA VISTA DO SUL**	DESCRIÇÃO: **PLANTA BAIXA**

DATA:	ÁREA:	EXTENSÃO:	ESCALA:	FOLHA / TOTAL:
20/07/2026	**5.450,00 m²**	**820,00 m**	**1:500**	**3 / 6**

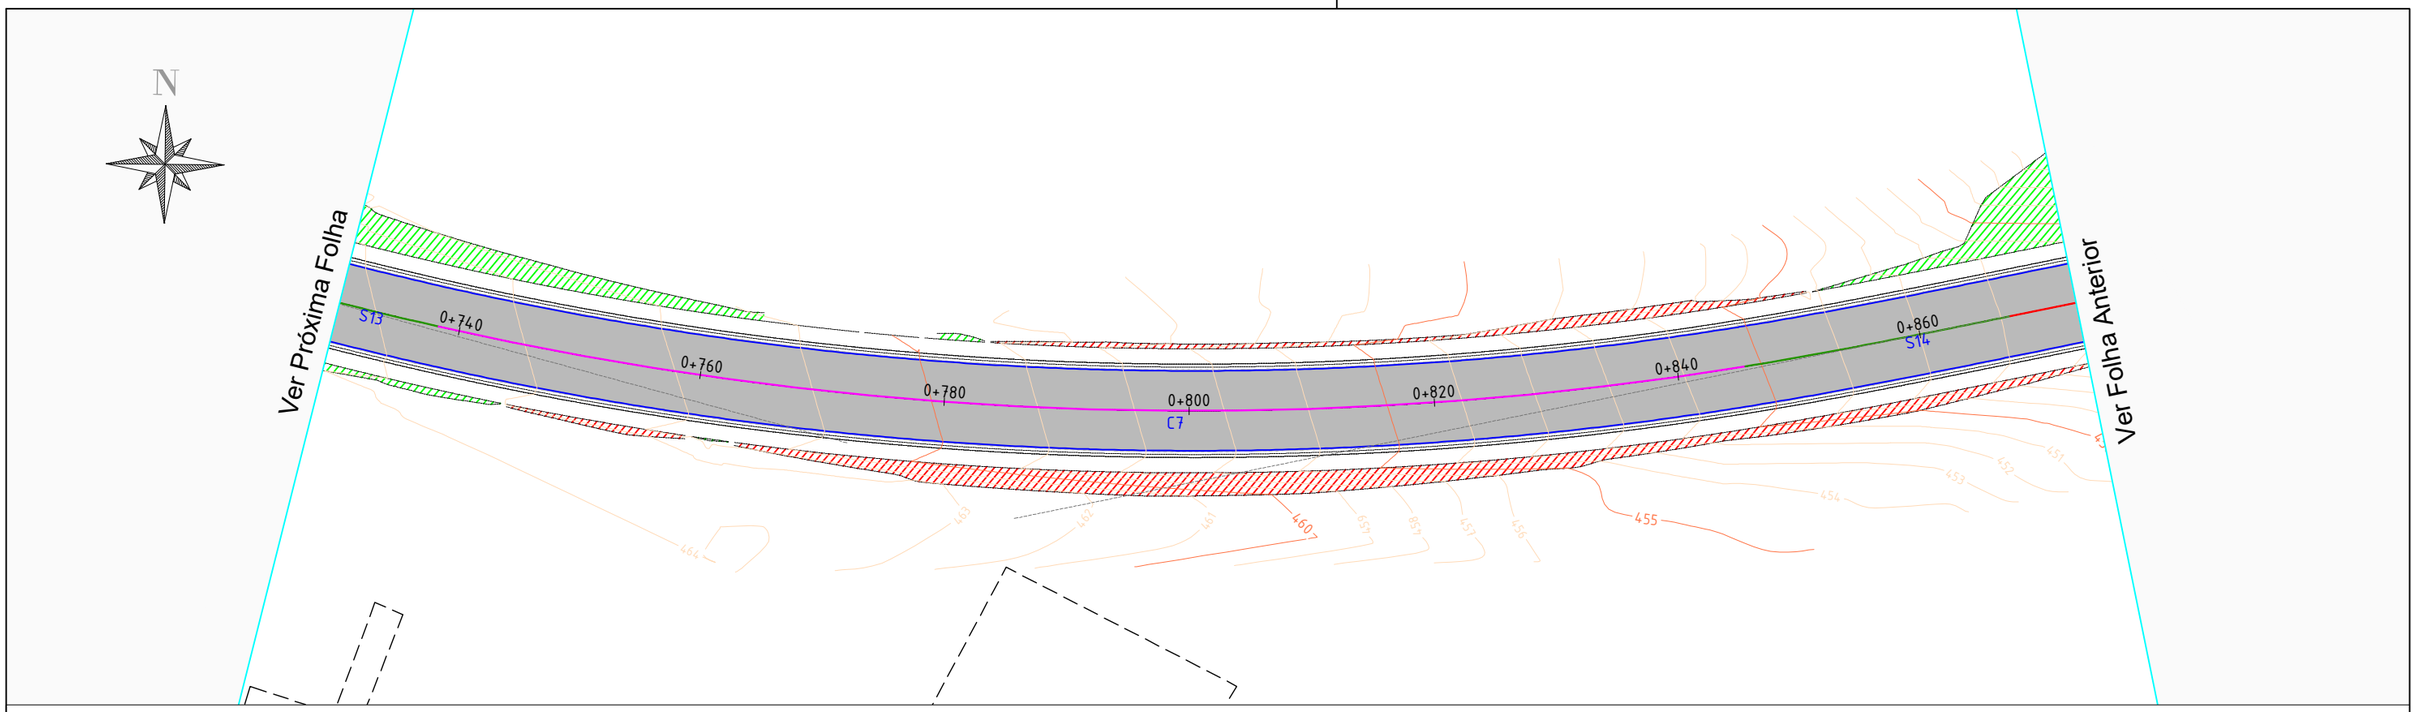

SEÇÃO TRANSVERSAL TIPO PAVIMENTAÇÃO EM TANGENTE
Esc.: 1:75

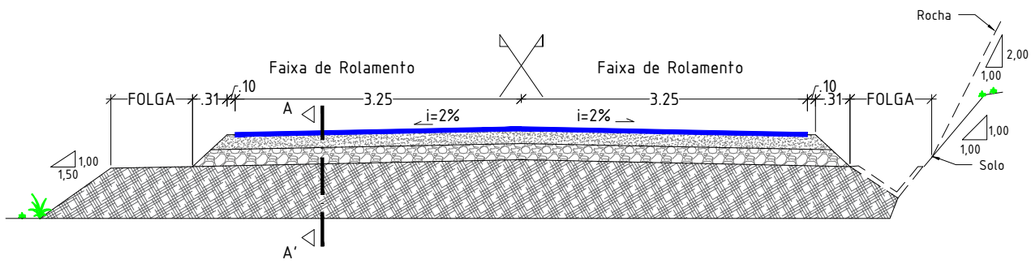

CORTE A-A'
Esc. 1:25



0,05m - Camada asfáltica em CBUQ
0,15m - Base de brita graduada
0,16m - Sub-base de macadame seco

Subleito (I.S.P ≥ 7,0 %)

CONVENÇÕES E LEGENDAS EM PLANTA

	BORDO DA PLATAFORMA DE TERRAPLENAGEM		PISTA PROJETADA À EXECUTAR
	BORDO DA PISTA DE ROLAMENTO PROJETADA	5	CURVAS DE NÍVEL
	EIXO PROJETADO - TANGENTE	x	CERCA
	EIXO PROJETADO - CURVA		EDIFICAÇÃO
	EIXO PROJETADO - ESPIRAL		POSTE EXISTENTE
	LOCAL DE ATERRO		MALHA GEOGRÁFICA
	LOCAL DE CORTE	XX	FOTOS CONFORME RELATÓRIO EM ANEXO

RESPONSÁVEL TÉCNICO:

SELMO GILVANI EBERHARD T:01303817055

Assinado digitalmente por SELMO GILVANI EBERHARDT:01303817055
ND: C=BR, CN=SELMO GILVANI EBERHARDT:01303817055, O= ICP-Brasil, OU=AC SyngularID Multipla
Razão: Eu sou o autor deste documento
Localização:
Data: 2026.07.20 06:26:13-03'00'
Foxit PDF Reader Versão: 2026.1.1

ENG. SELMO G. EBERHARDT
CREA/RS 175.282


SEPLACON ENGENHARIA

MUNICÍPIO DE BOA VISTA DO SUL
SECRETARIA DE PLANEJAMENTO


PROJETO DE PAVIMENTAÇÃO ASFÁLTICA

LOCAL: **ESTRADA MUNICIPAL - LINHA FÁTIMA**	TIPO DE PROJETO: **PROJETO GEOMÉTRICO**
MUNICÍPIO: **MUNICÍPIO DE BOA VISTA DO SUL**	DESCRIÇÃO: **PLANTA BAIXA**

DATA:	ÁREA:	EXTENSÃO:	ESCALA:	FOLHA / TOTAL:
20/07/2026	**5.450,00 m²**	**820,00 m**	**1:500**	**4 / 6**

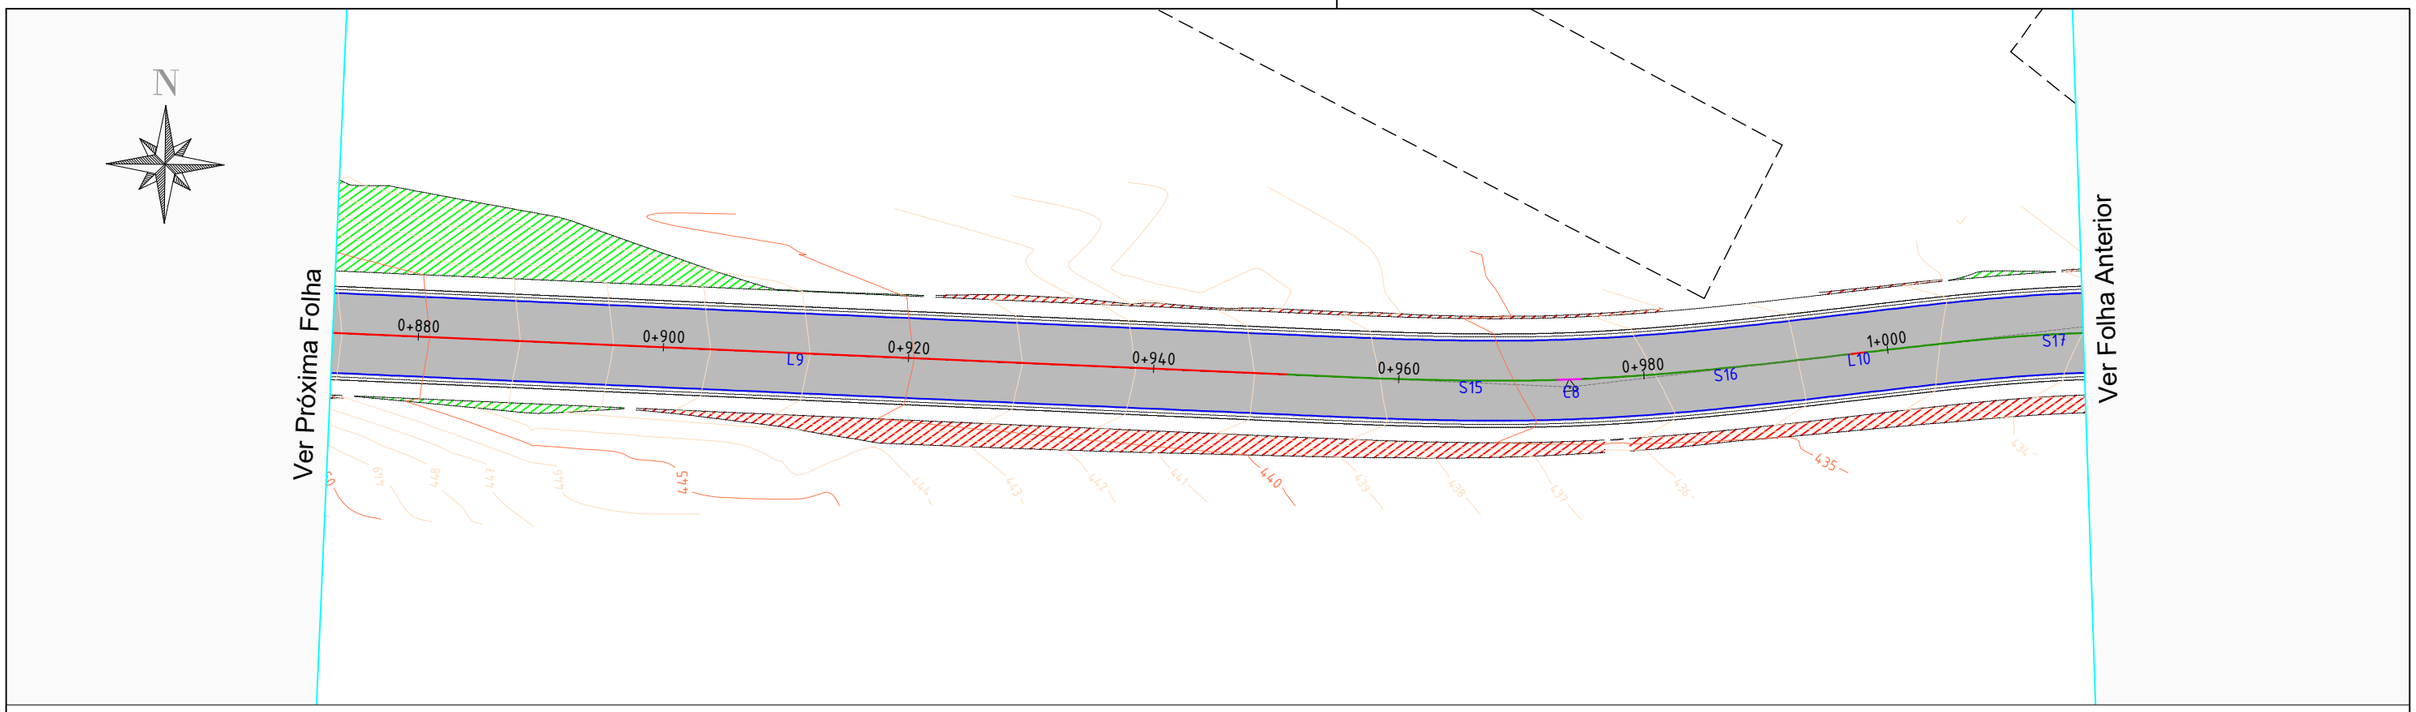

SEÇÃO TRANSVERSAL TIPO PAVIMENTAÇÃO EM TANGENTE
Esc.: 1:75

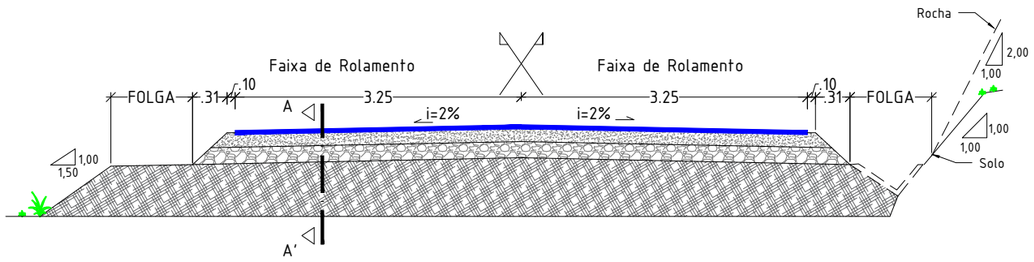

CORTE A-A'
Esc. 1:25



0,05m - Camada asfáltica em CBUQ
0,15m - Base de brita graduada
0,16m - Sub-base de macadame seco

Subleito (I.S.P ≥ 7,0 %)

CONVENÇÕES E LEGENDAS EM PLANTA

	BORDO DA PLATAFORMA DE TERRAPLENAGEM		PISTA PROJETADA À EXECUTAR
	BORDO DA PISTA DE ROLAMENTO PROJETADA	5	CURVAS DE NÍVEL
	EIXO PROJETADO - TANGENTE	x	CERCA
	EIXO PROJETADO - CURVA		EDIFICAÇÃO
	EIXO PROJETADO - ESPIRAL		POSTE EXISTENTE
	LOCAL DE ATERRO		MALHA GEOGRÁFICA
	LOCAL DE CORTE	XX	FOTOS CONFORME RELATÓRIO EM ANEXO

RESPONSÁVEL TÉCNICO:

SELMO GILVANI EBERHARD T:01303817055

Assinado digitalmente por SELMO GILVANI EBERHARDT:01303817055
ND: C=BR, CN=SELMO GILVANI EBERHARDT:01303817055, O= ICP-Brasil, OU=AC SyngularID Multipla
Razão: Eu sou o autor deste documento
Localização:
Data: 2026.07.20 06:26:13-03'00'
Foxit PDF Reader Versão: 2026.1.1

ENG. SELMO G. EBERHARDT
CREA/RS 175.282


SEPLACON ENGENHARIA

MUNICÍPIO DE BOA VISTA DO SUL
SECRETARIA DE PLANEJAMENTO


PROJETO DE PAVIMENTAÇÃO ASFÁLTICA

LOCAL: **ESTRADA MUNICIPAL - LINHA FÁTIMA**	TIPO DE PROJETO: **PROJETO GEOMÉTRICO**
MUNICÍPIO: **MUNICÍPIO DE BOA VISTA DO SUL**	DESCRIÇÃO: **PLANTA BAIXA**

DATA:	ÁREA:	EXTENSÃO:	ESCALA:	FOLHA / TOTAL:
20/07/2026	**5.450,00 m²**	**820,00 m**	**1:500**	**5 / 6**

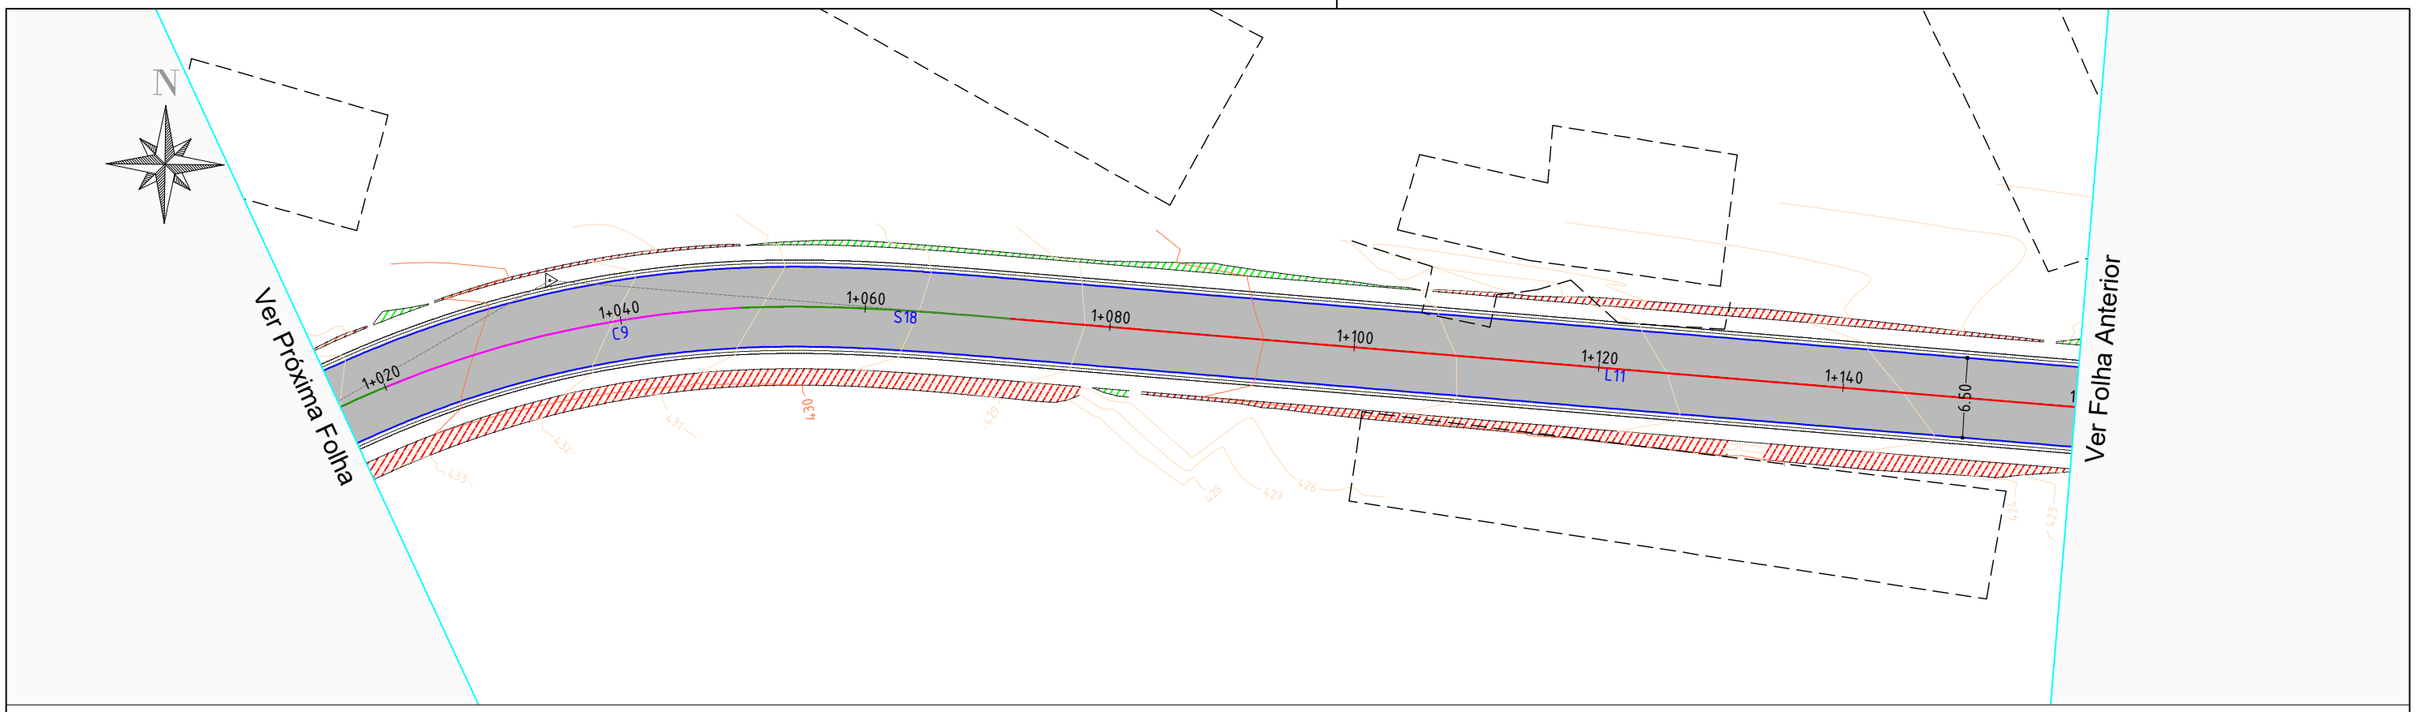

SEÇÃO TRANSVERSAL TIPO PAVIMENTAÇÃO EM TANGENTE
Esc.: 1:75

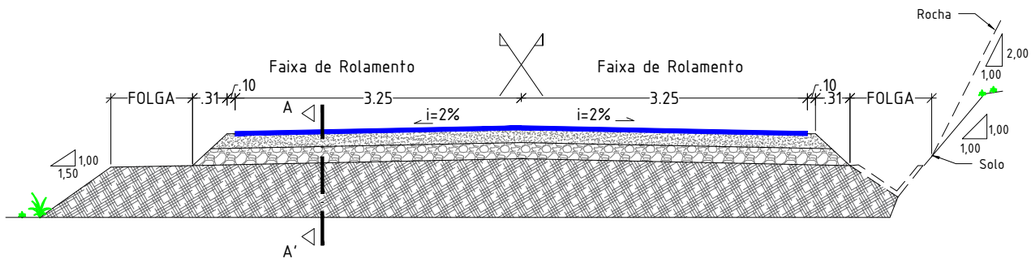

CORTE A-A'
Esc. 1:25



0,05m - Camada asfáltica em CBUQ
0,15m - Base de brita graduada
0,16m - Sub-base de macadame seco

Subleito (I.S.P ≥ 7,0 %)

CONVENÇÕES E LEGENDAS EM PLANTA

	BORDO DA PLATAFORMA DE TERRAPLENAGEM		PISTA PROJETADA À EXECUTAR
	BORDO DA PISTA DE ROLAMENTO PROJETADA		CURVAS DE NÍVEL
	EIXO PROJETADO - TANGENTE		CERCA
	EIXO PROJETADO - CURVA		EDIFICAÇÃO
	EIXO PROJETADO - ESPIRAL		POSTE EXISTENTE
	LOCAL DE ATERRO		MALHA GEOGRÁFICA
	LOCAL DE CORTE		FOTOS CONFORME RELATÓRIO EM ANEXO

RESPONSÁVEL TÉCNICO:

SELMO GILVANI EBERHARD T:01303817055

Assinado digitalmente por SELMO GILVANI EBERHARDT:01303817055
ND: C=BR, CN=SELMO GILVANI EBERHARDT:01303817055, O= ICP-Brasil, OU=AC SyngularID Multipla
Razão: Eu sou o autor deste documento
Localização:
Data: 2026.07.20 06:26:13-03'00'
Foxit PDF Reader Versão: 2026.1.1

ENG. SELMO G. EBERHARDT
CREA/RS 175.282

MUNICÍPIO DE BOA VISTA DO SUL
SECRETARIA DE PLANEJAMENTO

SEPLACON ENGENHARIA

PROJETO DE PAVIMENTAÇÃO ASFÁLTICA

LOCAL: **ESTRADA MUNICIPAL - LINHA FÁTIMA**			TIPO DE PROJETO: **PROJETO GEOMÉTRICO**	
MUNICÍPIO: **MUNICÍPIO DE BOA VISTA DO SUL**			DESCRIÇÃO: **PLANTA BAIXA**	
DATA: **20/07/2026**	ÁREA: **5.450,00 m²**	EXTENSÃO: **820,00 m**	ESCALA: **1:500**	FOLHA / TOTAL: **6 / 6**