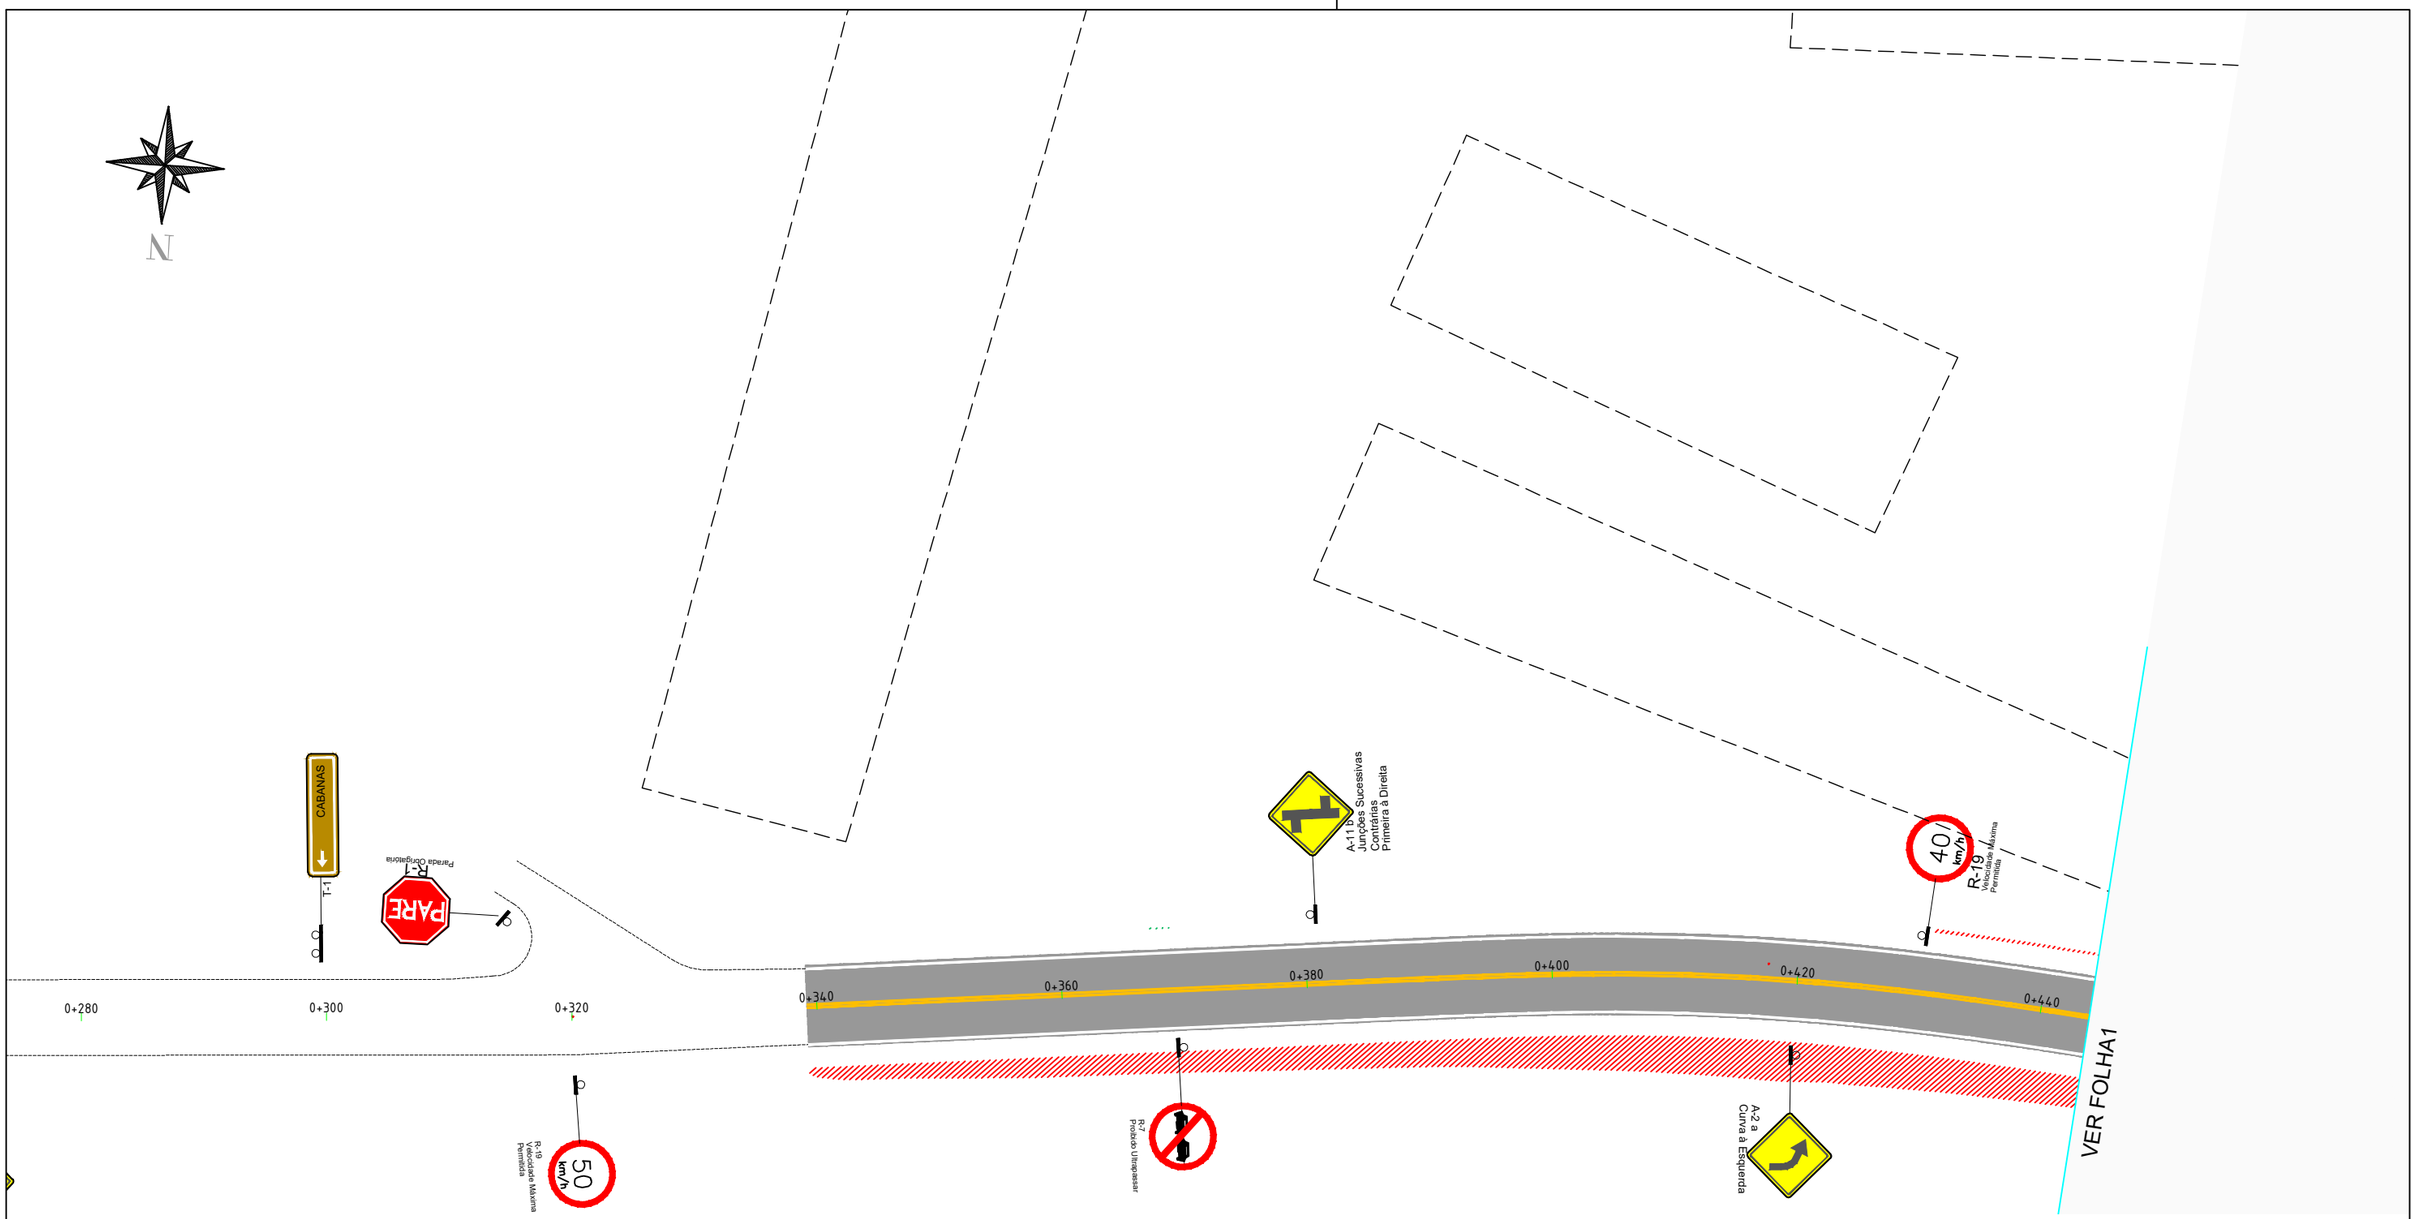


LEGENDA E CONVENÇÕES EM PLANTA

	PAVIMENTO EM CBUQ		PLACA DE REG. LADO 35CM
	LOCAL DE ATERRO		PLACAS DE INDICAÇÃO 200X100CM
	LOCAL DE CORTE		PLACA DE REGULAMENTAÇÃO ø 80CM
	CURVAS DE NÍVEL		PLACAS DE ADVERTÊNCIA 80X80CM
	EDIFICAÇÃO		PINTURA DE SETAS
	SUPORTE SIMPLES PARA PLACAS		Linhas de divisão de fluxos opostos (LFO–1)
	SUPORTE DUPLO PARA PLACAS		Linha dupla contínua (LFO–3)
PARE	ESCRITA NO PAVIMENTO – (PARE)		Linha de bordo (LBO)

RESPONSÁVEL TÉCNICO:

SELMO GILVANI EBERHARDT :01303817055

Assinado digitalmente por SELMO GILVANI EBERHARDT:01303817055
ND: C=BR, CN=SELMO GILVANI EBERHARDT:01303817055, O=ICP-Brasil, OU=AC SyngularID Multipla
Razão: Eu sou o autor deste documento
Localização:
Data: 2026.07.20 05:59:01-03'00'
Foxit PDF Reader Versão: 2026.1.1

ENG. SELMO G. EBERHARDT
CREA/RS 175.282


SEPLACON ENGENHARIA

MUNICÍPIO DE BOA VISTA DO SUL
SECRETARIA DE PLANEJAMENTO

PROJETO DE PAVIMENTAÇÃO ASFÁLTICA

LOCAL: **ESTRADA MUNICIPAL - LINHA FÁTIMA**	TIPO DE PROJETO: **PROJETO DE SINALIZAÇÃO**
MUNICÍPIO: **MUNICÍPIO DE BOA VISTA DO SUL**	DESCRIÇÃO: **PLANTA BAIXA**

DATA:	ÁREA:	EXTENSÃO:	ESCALA:	FOLHA / TOTAL:
20/07/2026	**5.450,00 m²**	**820,00 m**	**1:500**	**1 / 6**

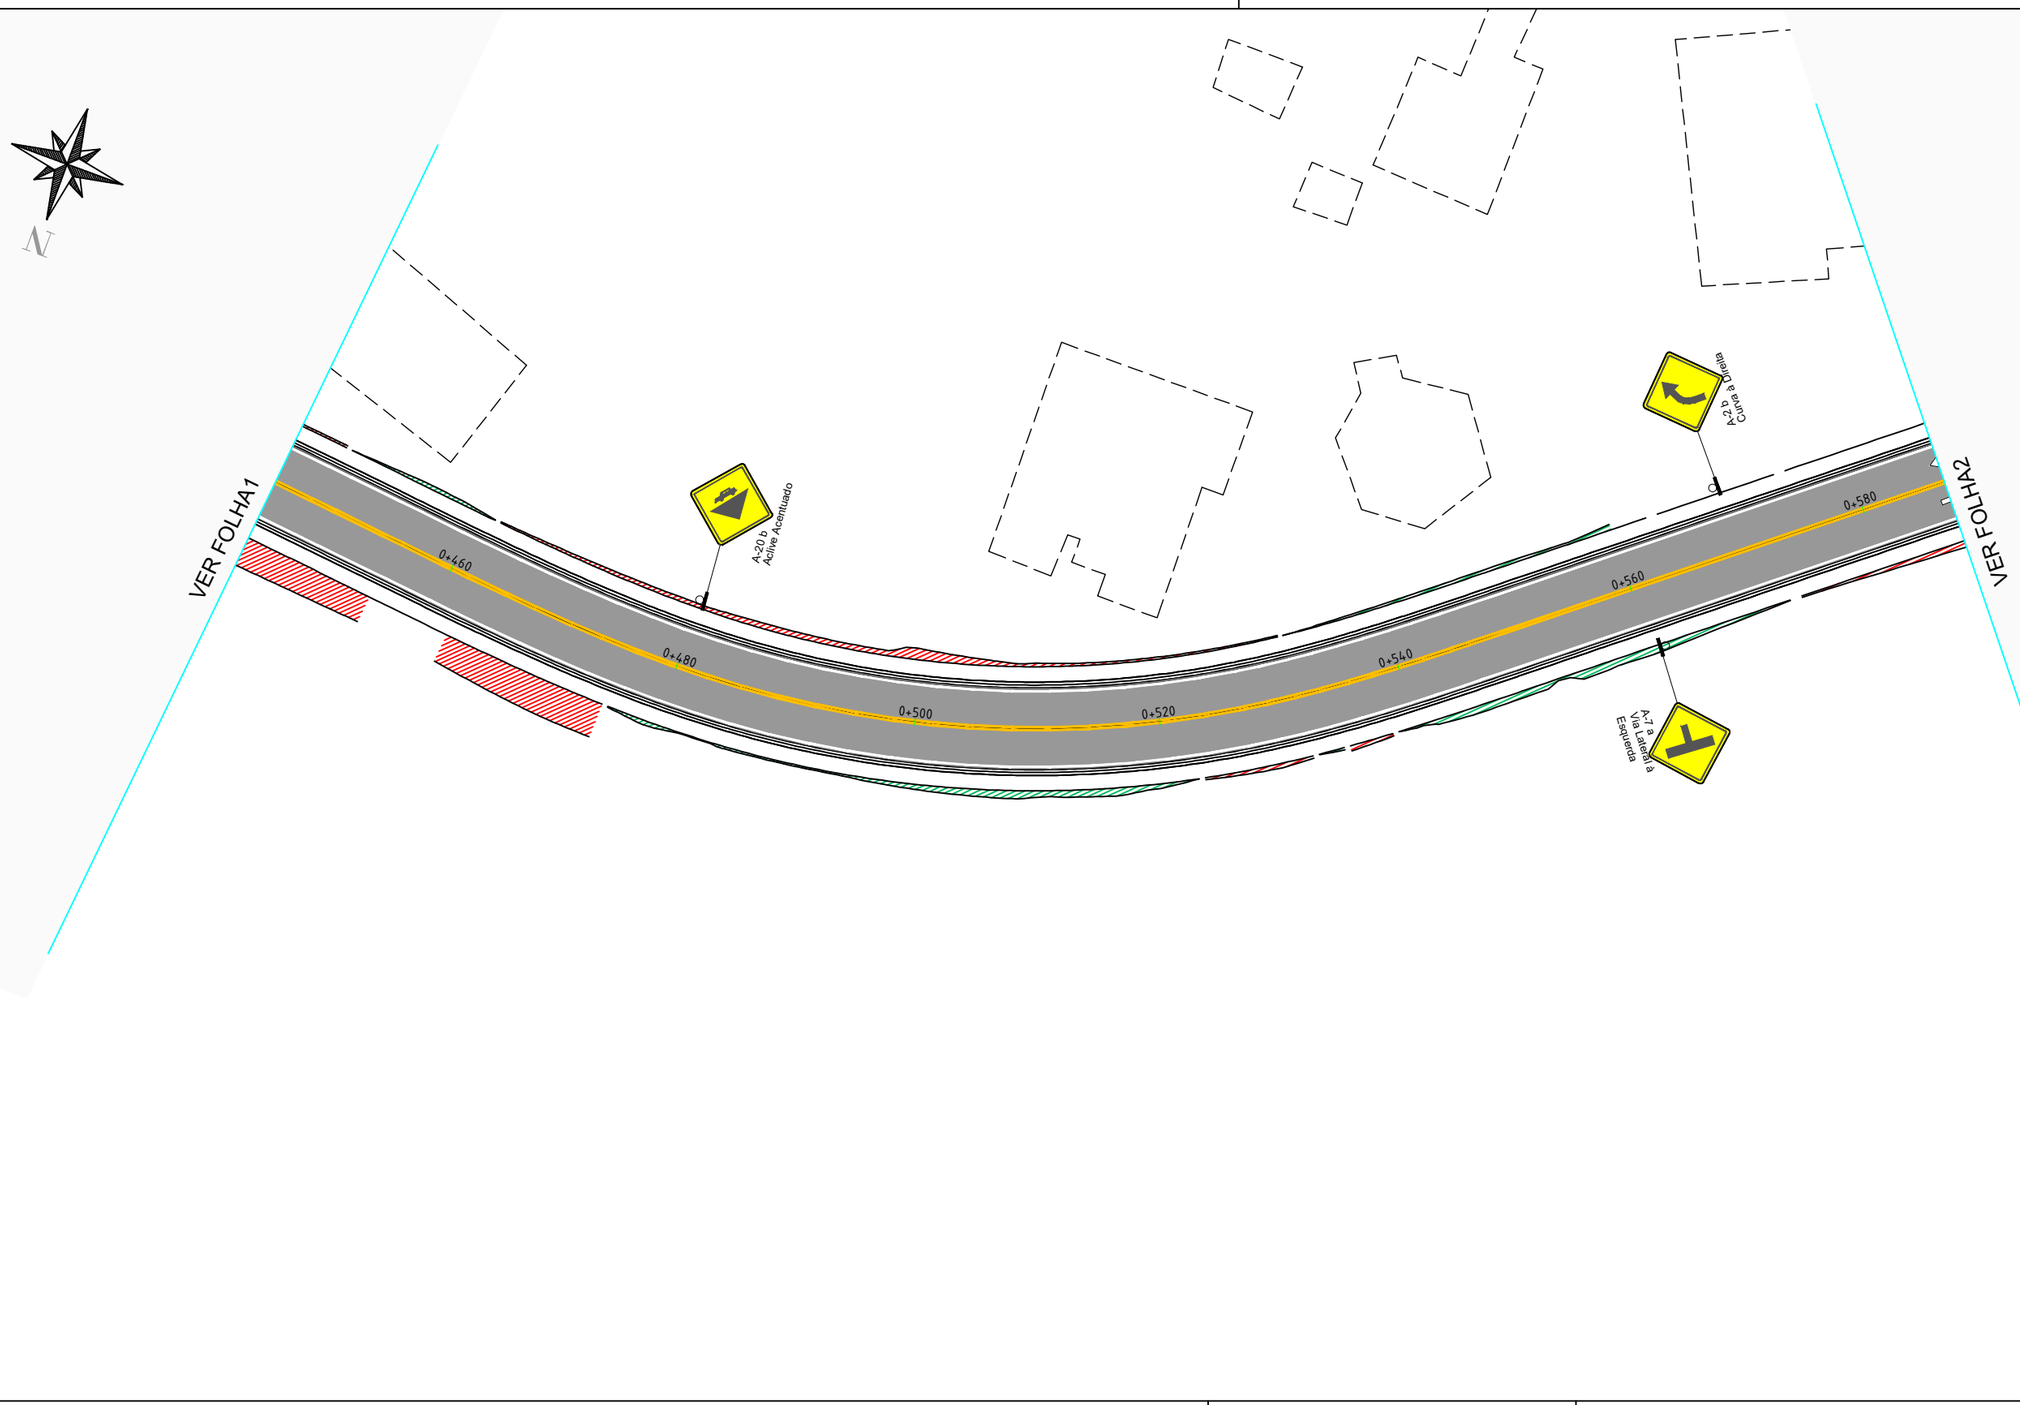

LEGENDA E CONVENÇÕES EM PLANTA

	PAVIMENTO EM CBUQ		PLACA DE REG. LADO 35CM
	LOCAL DE ATERRO		PLACAS DE INDICAÇÃO 200X100CM
	LOCAL DE CORTE		PLACA DE REGULAMENTAÇÃO ø 80CM
	CURVAS DE NÍVEL		PLACAS DE ADVERTÊNCIA 80X80CM
	EDIFICAÇÃO		PINTURA DE SETAS
	SUPORTE SIMPLES PARA PLACAS		Linhas de divisão de fluxos opostos (LFO–1)
	SUPORTE DUPLO PARA PLACAS		Linha dupla contínua (LFO–3)
PARE	ESCRITA NO PAVIMENTO – (PARE)		Linha de bordo (LBO)

RESPONSÁVEL TÉCNICO:

SELMO GILVANI EBERHARDT :01303817055

Assinado digitalmente por SELMO GILVANI EBERHARDT:01303817055
ND: C=BR, CN=SELMO GILVANI EBERHARDT:01303817055, O=ICP-Brasil, OU=AC SyngularID Multipla
Razão: Eu sou o autor deste documento
Localização:
Data: 2026.07.20 05:59:01-03'00'
Foxit PDF Reader Versão: 2026.1.1

ENG. SELMO G. EBERHARDT
CREA/RS 175.282


SEPLACON ENGENHARIA

MUNICÍPIO DE BOA VISTA DO SUL
SECRETARIA DE PLANEJAMENTO

PROJETO DE PAVIMENTAÇÃO ASFÁLTICA

LOCAL: **ESTRADA MUNICIPAL - LINHA FÁTIMA**	TIPO DE PROJETO: **PROJETO DE SINALIZAÇÃO**
MUNICÍPIO: **MUNICÍPIO DE BOA VISTA DO SUL**	DESCRIÇÃO: **PLANTA BAIXA**

DATA:	ÁREA:	EXTENSÃO:	ESCALA:	FOLHA / TOTAL:
20/07/2026	**5.450,00 m²**	**820,00 m**	**1:500**	**2 / 6**

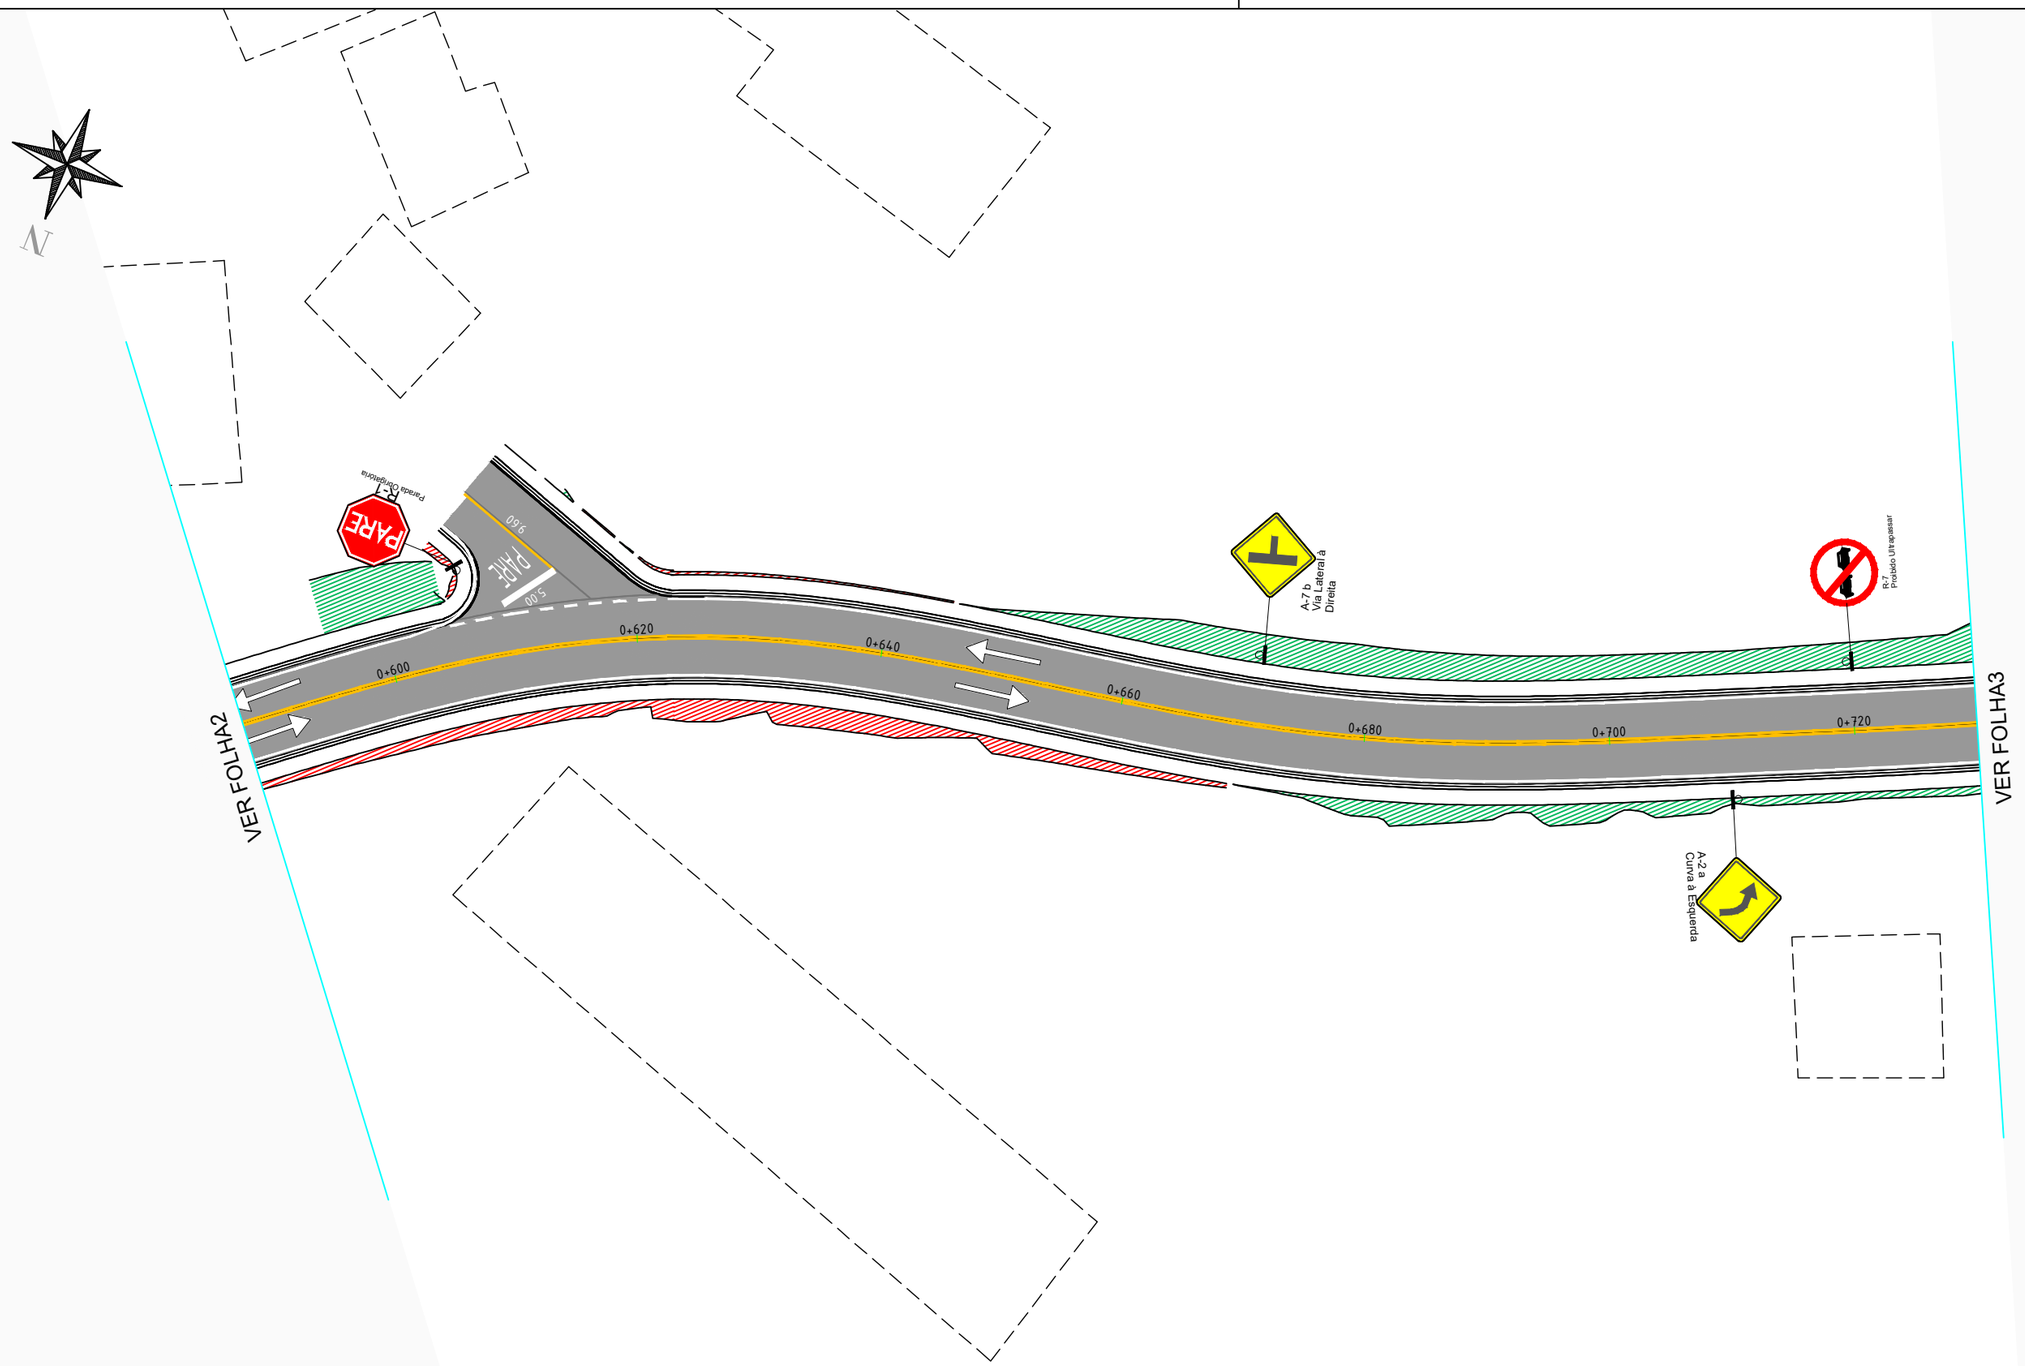

LEGENDA E CONVENÇÕES EM PLANTA

	PAVIMENTO EM CBUQ		PLACA DE REG. LADO 35CM
	LOCAL DE ATERRO		PLACAS DE INDICAÇÃO 200X100CM
	LOCAL DE CORTE		PLACA DE REGULAMENTAÇÃO ø 80CM
5	CURVAS DE NÍVEL		PLACAS DE ADVERTÊNCIA 80X80CM
	EDIFICAÇÃO		PINTURA DE SETAS
	SUPORTE SIMPLES PARA PLACAS		Linhas de divisão de fluxos opostos (LFO–1)
	SUPORTE DUPLO PARA PLACAS		Linha dupla contínua (LFO–3)
PARE	ESCRITA NO PAVIMENTO – (PARE)		Linha de bordo (LBO)

RESPONSÁVEL TÉCNICO:

SELMO GILVANI EBERHARDT :01303817055

Assinado digitalmente por SELMO GILVANI EBERHARDT:01303817055
ND: C=BR, CN=SELMO GILVANI EBERHARDT:01303817055, O= ICP-Brasil, OU=AC SyngularID Multipla
Razão: Eu sou o autor deste documento
Localização:
Data: 2026.07.20 05:59:01-03'00'
Foxit PDF Reader Versão: 2026.1.1


ENG. SELMO G. EBERHARDT
CREA/RS 175.282

SEPLACON ENGENHARIA

MUNICÍPIO DE BOA VISTA DO SUL
SECRETARIA DE PLANEJAMENTO

PROJETO DE PAVIMENTAÇÃO ASFÁLTICA

LOCAL: **ESTRADA MUNICIPAL - LINHA FÁTIMA**			TIPO DE PROJETO: **PROJETO DE SINALIZAÇÃO**	
MUNICÍPIO: **MUNICÍPIO DE BOA VISTA DO SUL**			DESCRIÇÃO: **PLANTA BAIXA**	
DATA: **20/07/2026**	ÁREA: **5.450,00 m²**	EXTENSÃO: **820,00 m**	ESCALA: **1:500**	FOLHA / TOTAL: **3 / 6**

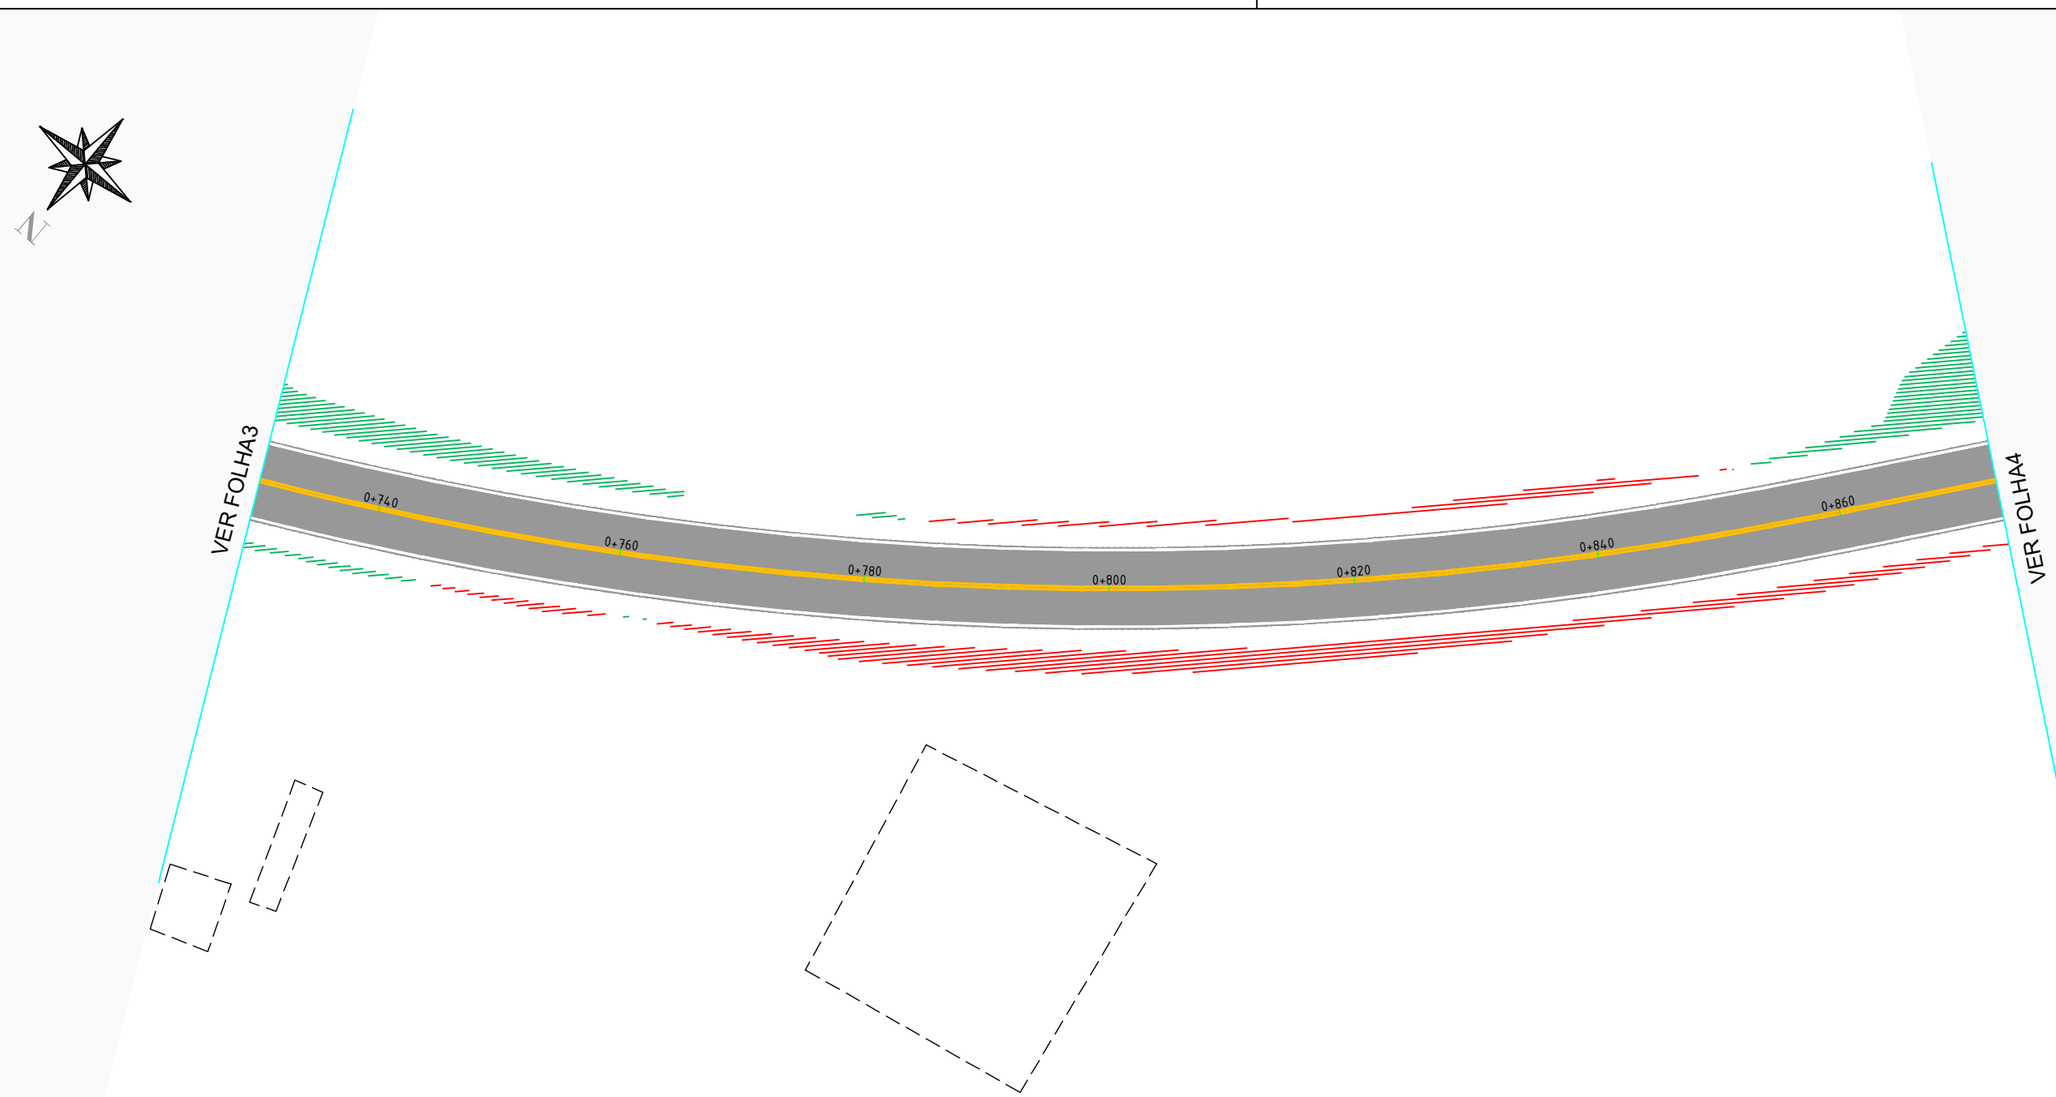

LEGENDA E CONVENÇÕES EM PLANTA

	PAVIMENTO EM CBUQ		PLACA DE REG. LADO 35CM
	LOCAL DE ATERRO		PLACAS DE INDICAÇÃO 200X100CM
	LOCAL DE CORTE		PLACA DE REGULAMENTAÇÃO ø 80CM
	CURVAS DE NÍVEL		PLACAS DE ADVERTÊNCIA 80X80CM
	EDIFICAÇÃO		PINTURA DE SETAS
	SUPORTE SIMPLES PARA PLACAS		Linhas de divisão de fluxos opostos (LFO–1)
	SUPORTE DUPLO PARA PLACAS		Linha dupla contínua (LFO–3)
PARE	ESCRITA NO PAVIMENTO – (PARE)		Linha de bordo (LBO)

RESPONSÁVEL TÉCNICO:

SELMO GILVANI EBERHARDT :01303817055

Assinado digitalmente por SELMO GILVANI EBERHARDT:01303817055
ND: C=BR, CN=SELMO GILVANI EBERHARDT:01303817055, O=ICP-Brasil, OU=AC SyngularID Multipla
Razão: Eu sou o autor deste documento
Localização:
Data: 2026.07.20 05:59:01-03'00'
Foxit PDF Reader Versão: 2026.1.1


ENG. SELMO G. EBERHARDT
CREA/RS 175.282

SEPLACON ENGENHARIA

MUNICÍPIO DE BOA VISTA DO SUL
SECRETARIA DE PLANEJAMENTO

PROJETO DE PAVIMENTAÇÃO ASFÁLTICA

LOCAL: **ESTRADA MUNICIPAL - LINHA FÁTIMA**			TIPO DE PROJETO: **PROJETO DE SINALIZAÇÃO**	
MUNICÍPIO: **MUNICÍPIO DE BOA VISTA DO SUL**			DESCRIÇÃO: **PLANTA BAIXA**	
DATA: **20/07/2026**	ÁREA: **5.450,00 m²**	EXTENSÃO: **820,00 m**	ESCALA: **1:500**	FOLHA / TOTAL: **4 / 6**

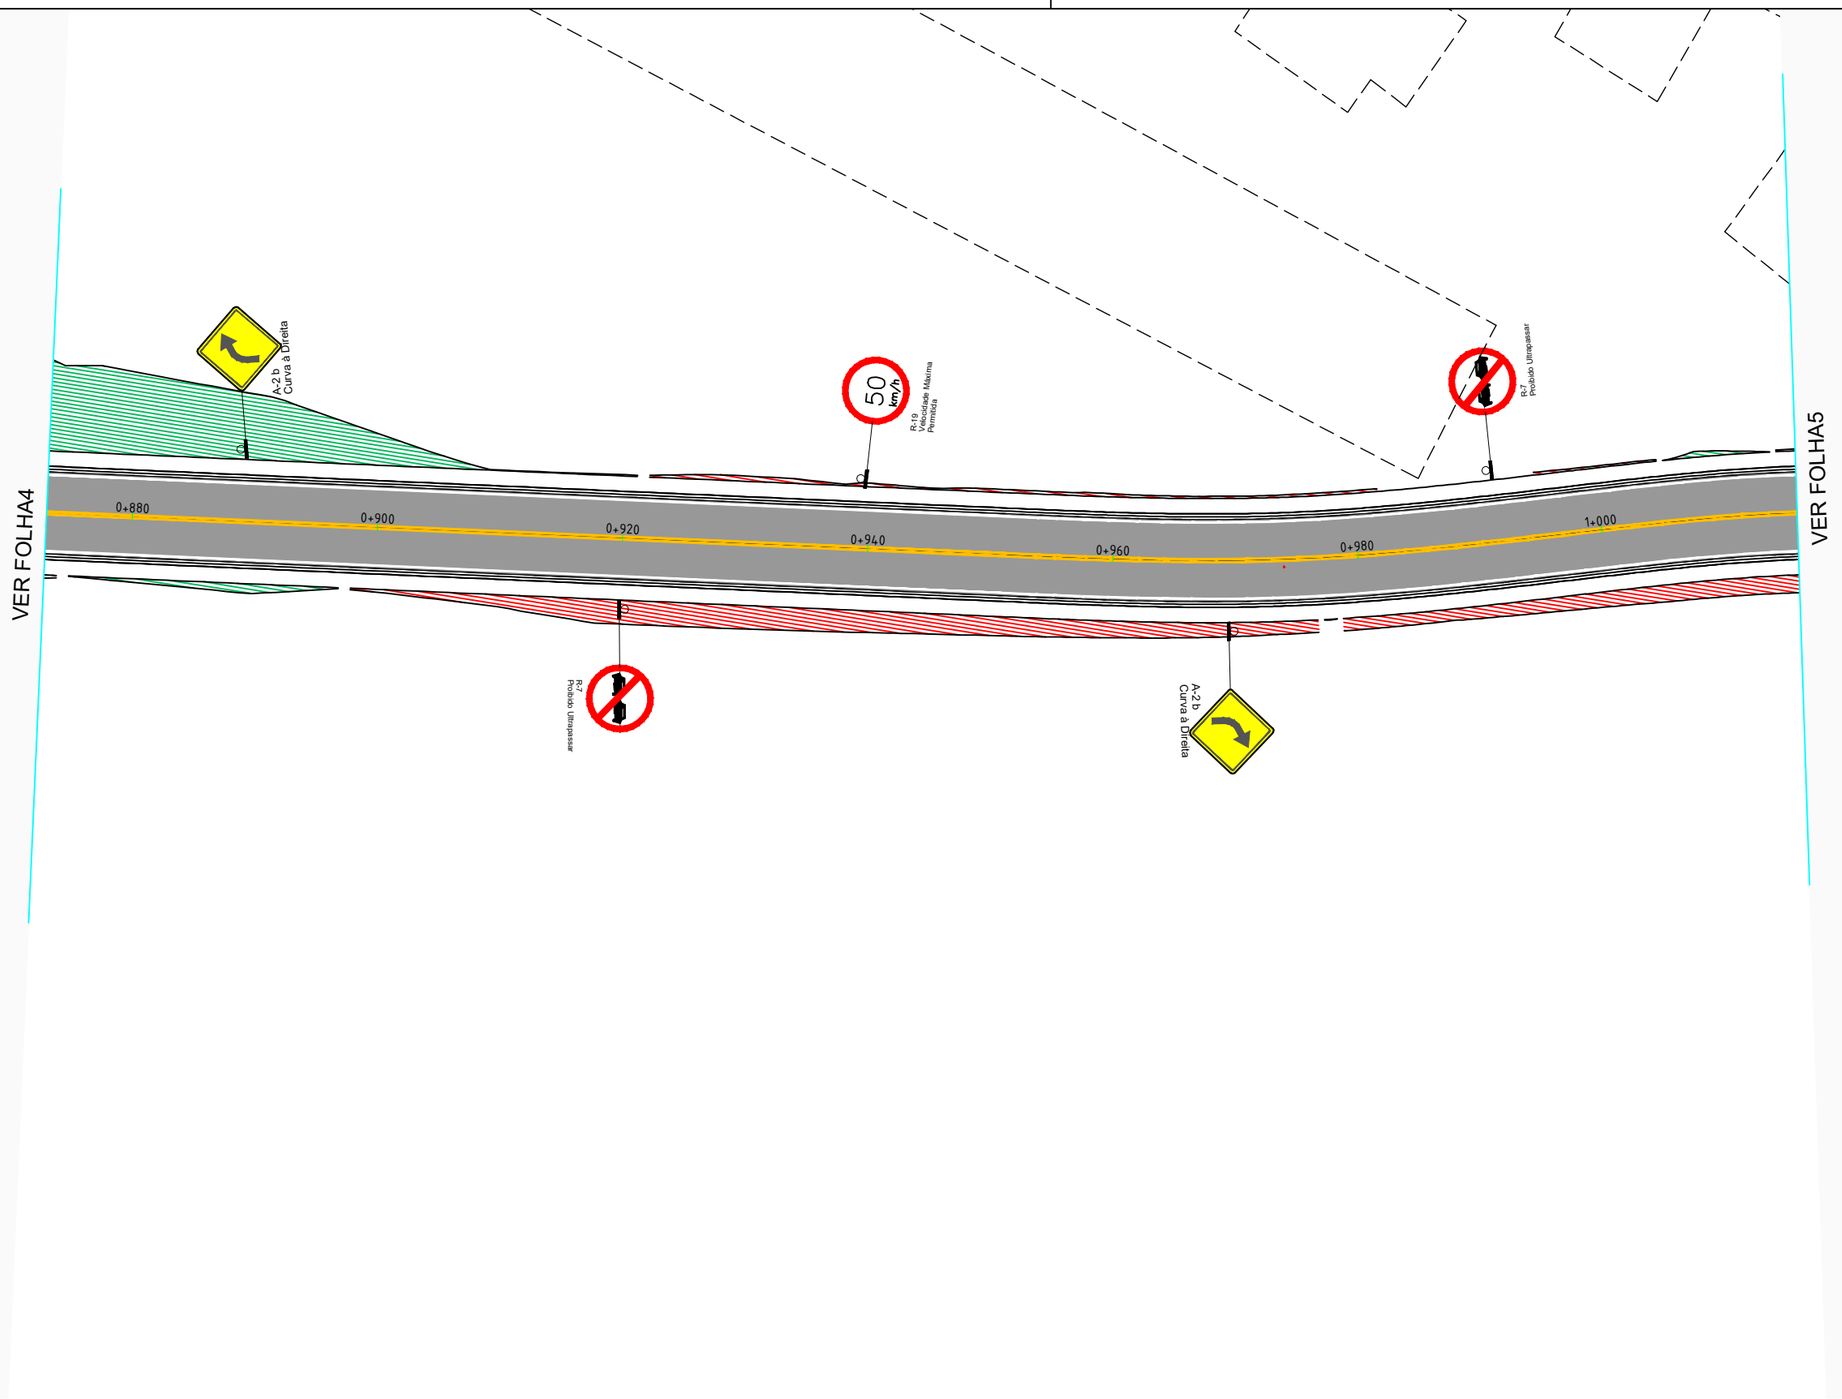

LEGENDA E CONVENÇÕES EM PLANTA

	PAVIMENTO EM CBUQ		PLACA DE REG. LADO 35CM
	LOCAL DE ATERRO		PLACAS DE INDICAÇÃO 200X100CM
	LOCAL DE CORTE		PLACA DE REGULAMENTAÇÃO ø 80CM
	CURVAS DE NÍVEL		PLACAS DE ADVERTÊNCIA 80X80CM
	EDIFICAÇÃO		PINTURA DE SETAS
	SUPORTE SIMPLES PARA PLACAS		Linhas de divisão de fluxos opostos (LFO–1)
	SUPORTE DUPLO PARA PLACAS		Linha dupla contínua (LFO–3)
PARE	ESCRITA NO PAVIMENTO – (PARE)		Linha de bordo (LBO)

RESPONSÁVEL TÉCNICO:

SELMO GILVANI EBERHARDT :01303817055

Assinado digitalmente por SELMO GILVANI EBERHARDT:01303817055
ND: C=BR, CN=SELMO GILVANI EBERHARDT:01303817055, O=ICP-Brasil, OU=AC SyngularID Multipla
Razão: Eu sou o autor deste documento
Localização:
Data: 2026.07.20 05:59:01-03'00'
Foxit PDF Reader Versão: 2026.1.1

ENG. SELMO G. EBERHARDT
CREA/RS 175.282


MUNICÍPIO DE BOA VISTA DO SUL
SECRETARIA DE PLANEJAMENTO

SEPLACON ENGENHARIA

PROJETO DE PAVIMENTAÇÃO ASFÁLTICA

LOCAL: **ESTRADA MUNICIPAL - LINHA FÁTIMA**	TIPO DE PROJETO: **PROJETO DE SINALIZAÇÃO**
MUNICÍPIO: **MUNICÍPIO DE BOA VISTA DO SUL**	DESCRIÇÃO: **PLANTA BAIXA**

DATA:	ÁREA:	EXTENSÃO:	ESCALA:	FOLHA / TOTAL:
20/07/2026	**5.450,00 m²**	**820,00 m**	**1:500**	**5 / 6**

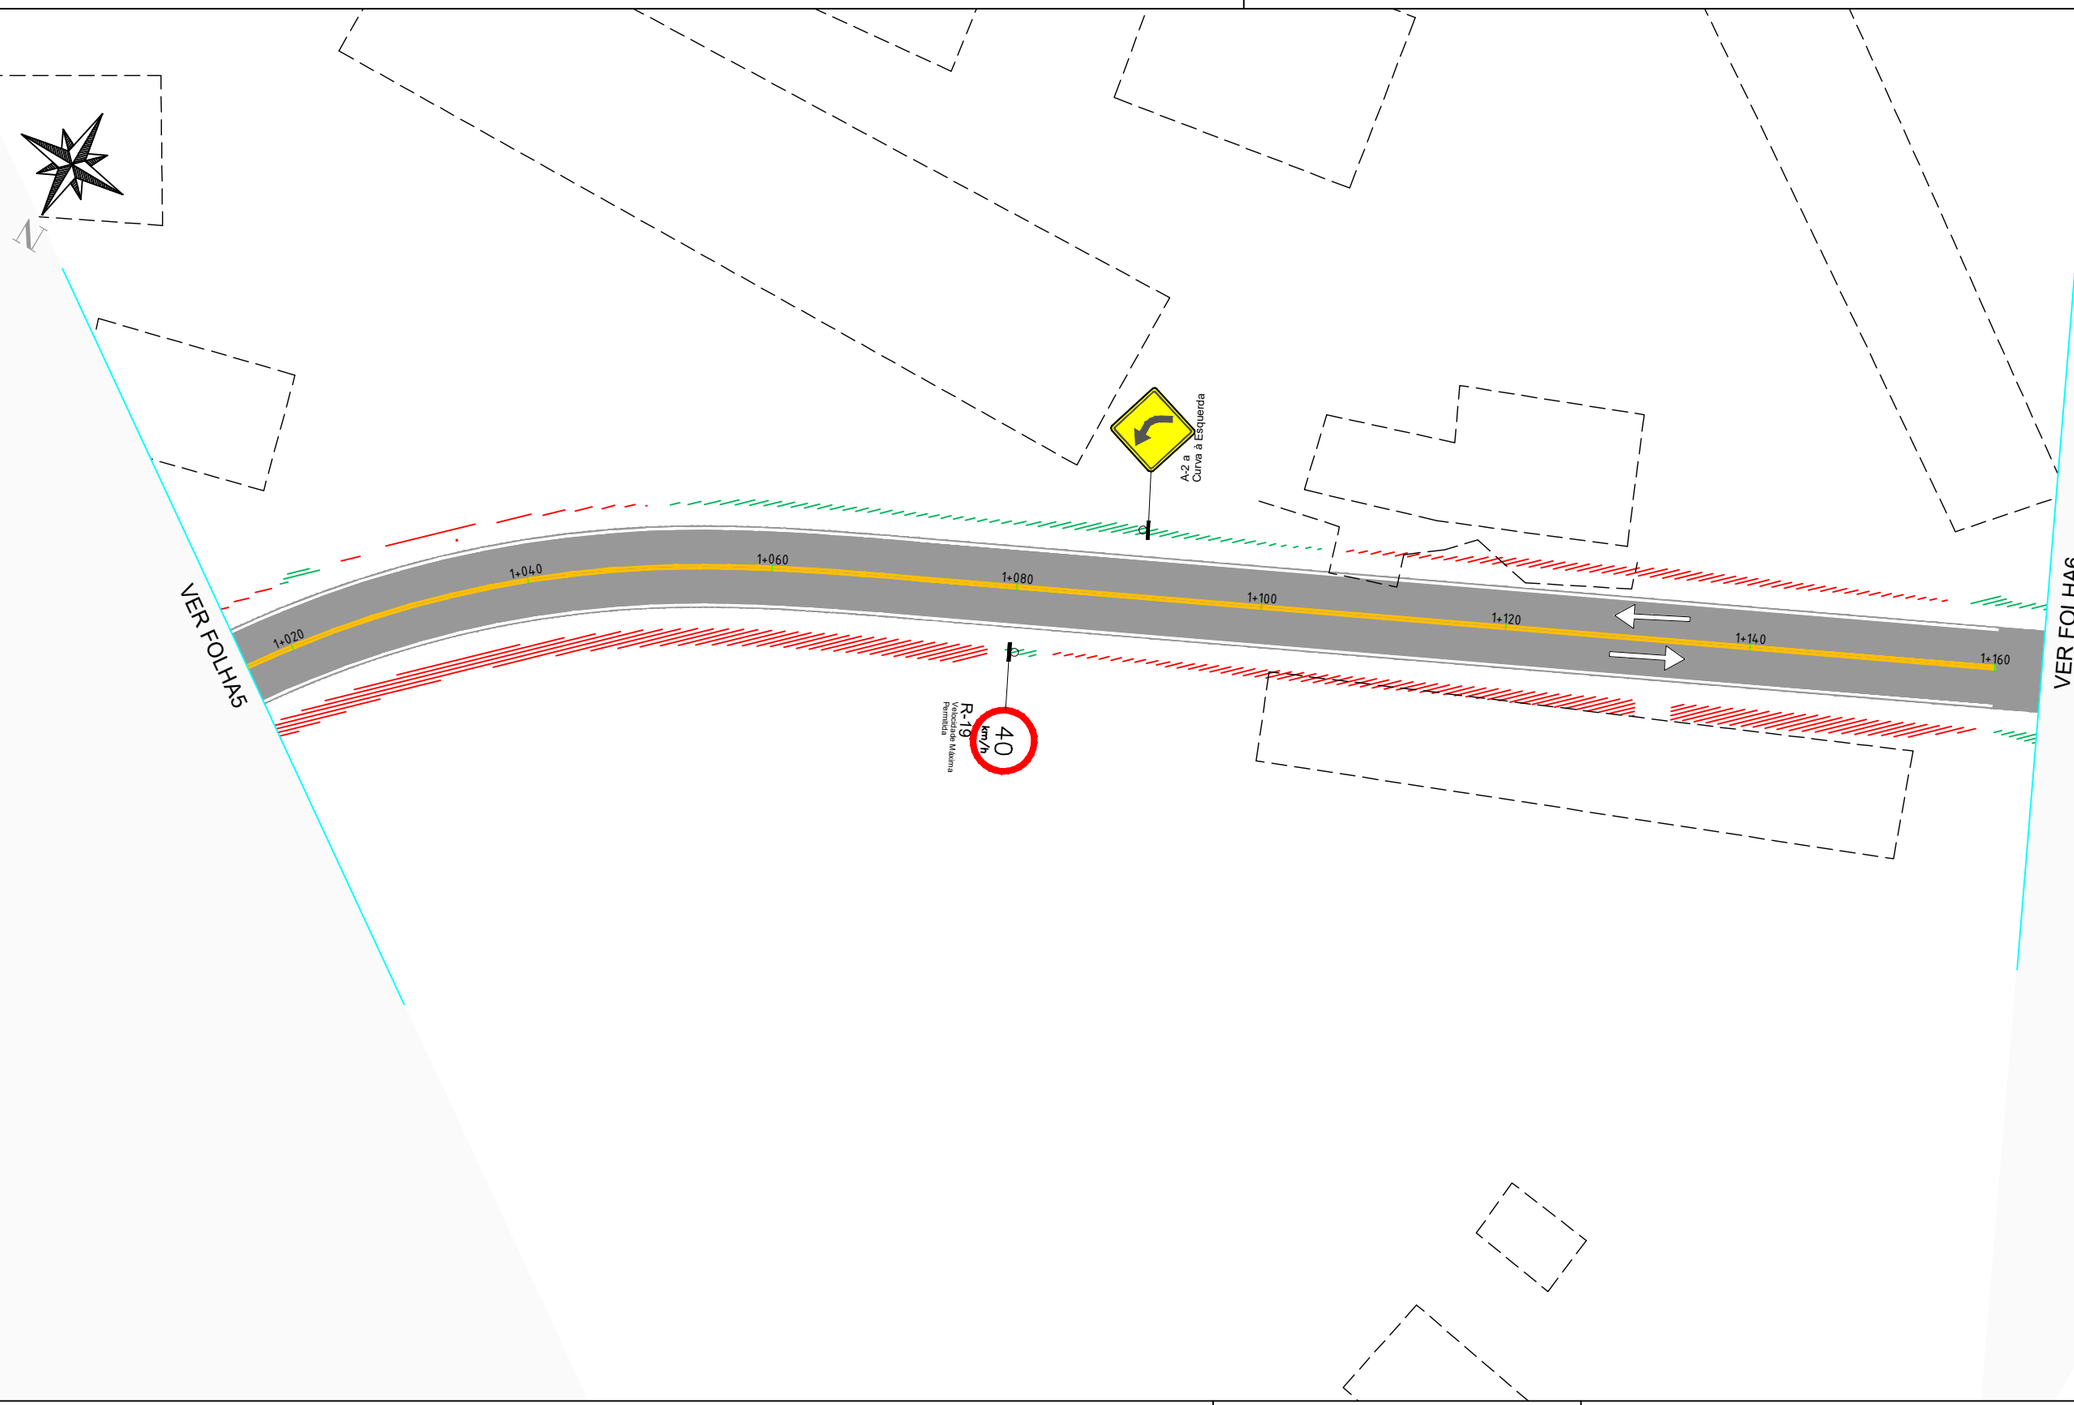

LEGENDA E CONVENÇÕES EM PLANTA

	PAVIMENTO EM CBUQ		PLACA DE REG. LADO 35CM
	LOCAL DE ATERRO		PLACAS DE INDICAÇÃO 200X100CM
	LOCAL DE CORTE		PLACA DE REGULAMENTAÇÃO ø 80CM
	CURVAS DE NÍVEL		PLACAS DE ADVERTÊNCIA 80X80CM
	EDIFICAÇÃO		PINTURA DE SETAS
	SUPORTE SIMPLES PARA PLACAS		Linhas de divisão de fluxos opostos (LFO–1)
	SUPORTE DUPLO PARA PLACAS		Linha dupla contínua (LFO–3)
PARE	ESCRITA NO PAVIMENTO – (PARE)		Linha de bordo (LBO)

RESPONSÁVEL TÉCNICO:

SELMO GILVANI EBERHARDT :01303817055

Assinado digitalmente por SELMO GILVANI EBERHARDT:01303817055
ND: C=BR, CN=SELMO GILVANI EBERHARDT:01303817055, O= ICP-Brasil, OU=AC SyngularID Multipla
Razão: Eu sou o autor deste documento
Localização:
Data: 2026.07.20 05:59:01-03'00'
Foxit PDF Reader Versão: 2026.1.1

ENG. SELMO G. EBERHARDT
CREA/RS 175.282

SEPLACON ENGENHARIA

MUNICÍPIO DE BOA VISTA DO SUL
SECRETARIA DE PLANEJAMENTO

PROJETO DE PAVIMENTAÇÃO ASFÁLTICA

LOCAL: **ESTRADA MUNICIPAL - LINHA FÁTIMA**			TIPO DE PROJETO: **PROJETO DE SINALIZAÇÃO**	
MUNICÍPIO: **MUNICÍPIO DE BOA VISTA DO SUL**			DESCRIÇÃO: **PLANTA BAIXA**	
DATA: **20/07/2026**	ÁREA: **5.450,00 m²**	EXTENSÃO: **820,00 m**	ESCALA: **1:500**	FOLHA / TOTAL: **6 / 6**