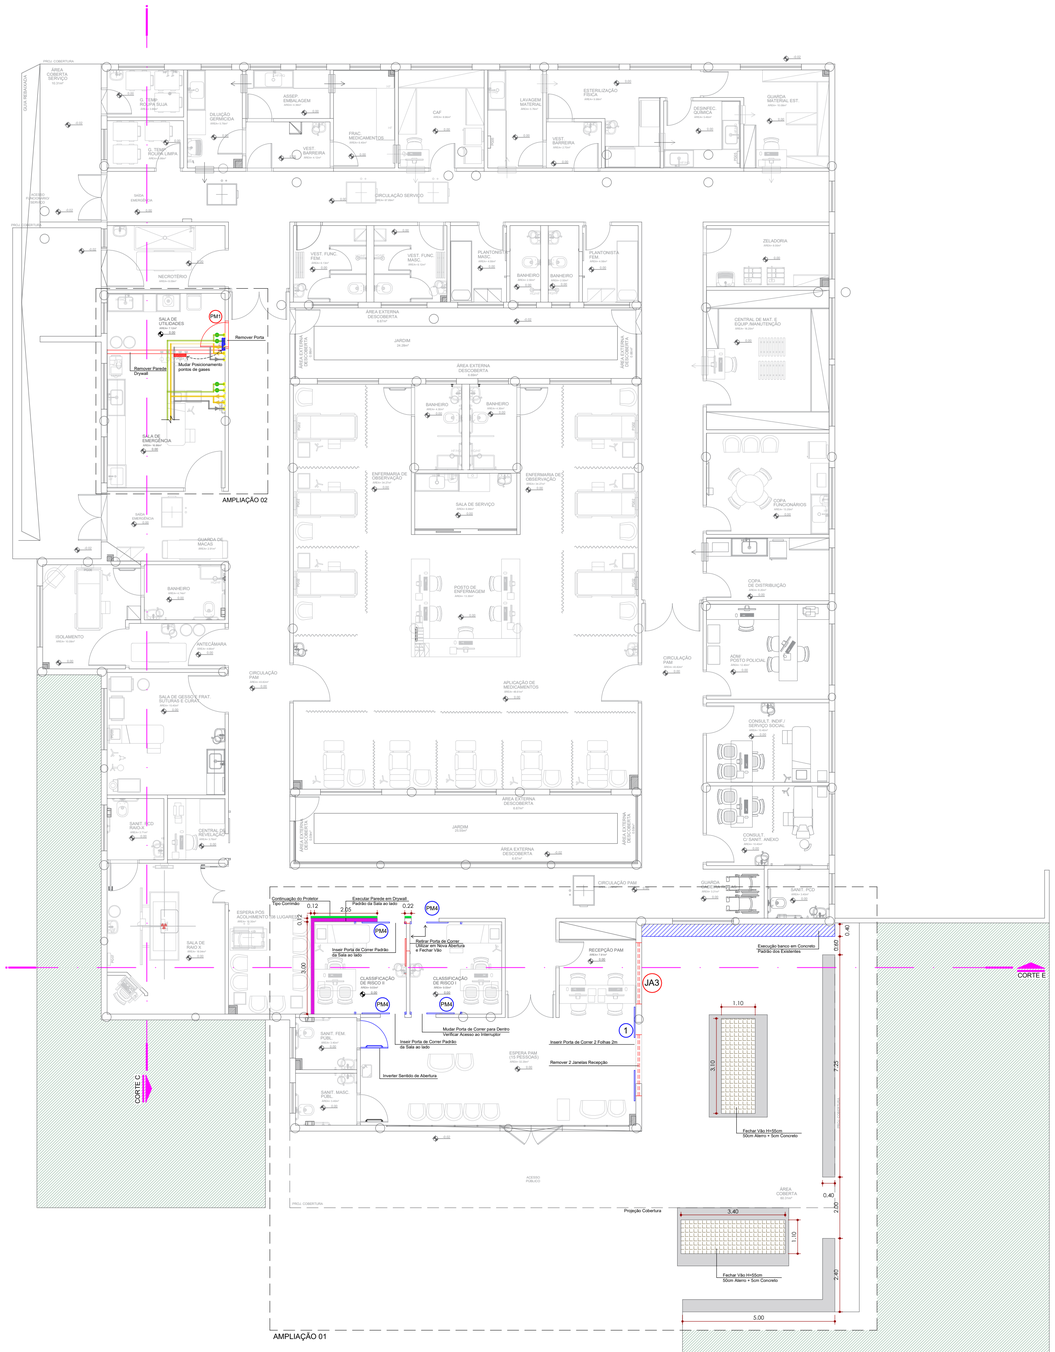


PLANTA BAIXA
ESC. 1/100

AMPLIAÇÃO 01
ESCALA: 1:50

	EXISTENTE
	A DEMOLIR
	A CONSTRUIR
RECEPÇÃO	
1	INSERIR PORTA VIDRO 200x210 CORRER 2 FOLHAS
JA3	JANELA DE ALUMÍNIO 200X60/170 - (RETIRAR 2UN. INDENTIFICADO EM PLANTA)
CLASSIFICAÇÃO DE RISCO	
PM4	PORTA EM MADEIRA DE CORRER 1FL 90X210 - (REAOCAR 1UN. E INVERTER O LADO DA OUTRA)
CLASSIFICAÇÃO DE RISCO II	
PM4	PORTA EM MADEIRA DE CORRER 1FL 90X210 - (INSERIR 2UN. IDENTIFICADO EM PLANTA)
	DRYWALL A CONSTRUIR E=11,50CM (1 CHAPA ST 12,5 + M90 + LR50 D32 + 1 CHAPA ST 12,5)
	PROTETOR EM PVC FLEXÍVEL, TIPO CORRIMÃO, LARGURA 16CM, COM BORDAS PRÓXIMAS A PAREDE, COR CINZA.
1	PINTURA COM MASSA ACRÍLICA E TINTA ACRÍLICA SEMI-BRILHO, APLICAÇÃO DE DUAS DEMÃOS, NA COR BRANCA A EXECUTAR (PANTONE 11-0602 TCX SNOW WHITE).
1	FORRO DE GESSO COMUM FIXO, COM PLACA PRÉ FABRICADA, SISTEMA TETO UNIDIRECIONAL, COM PLACA STANDARD, ESPESSURA 12MM, BORDA QUADRADA, COM LÃ DE ROCHA (PADRÃO SALA AO LADO).
EMERGÊNCIA E UTILIDADES	
PM1	PORTA EM MADEIRA DE ABRIR 1FL 80X210 - (RETIRAR 1UN. INDENTIFICADO EM PLANTA)
	DRYWALL A DEMOLIR E=11,50CM (1 CHAPA ST 12,5 + M90 + LR50 D32 + 1 CHAPA ST 12,5)

AMPLIAÇÃO 02
ESCALA: 1:50