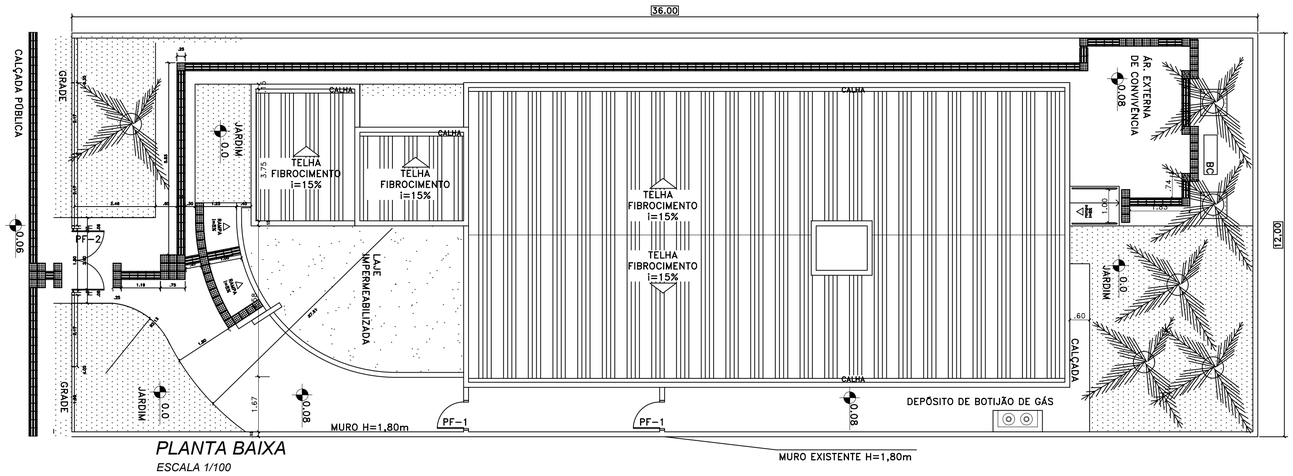


PLANTA BAIXA
ESCALA 1/100

QUADRO DE ABERTURAS						
ABERTURA	LARGURA(M)	ALTURA(M)	PEITORIL(M)	MATERIAL	QUANTIDADE
PV=1	3,00	3,10		PORTA DE VIDRO	1
PV=2	3,00	3,10		PORTA DE VIDRO	1
PM=1	0,80	3,10		PORTA DE MADEIRA	8
PM=2	0,90	3,10		PORTA DE MADEIRA	3
PM=3	1,20	3,10		PORTA DE MADEIRA	2
PF=1	1,00	3,10		PORTA DE FERRO	1
PF=2	3,00	3,00		PORTA DE FERRO	1
PF=3	1,20	0,71		PORTA DE FERRO	1
PF=4	1,20	1,72		PORTA DE FERRO	1
JA=1	1,20	3,00	0,10		1
JA=2	3,00	1,10	1,00		1
JA=3	3,00	0,90	1,70		1
JA=4	1,20	1,10	1,00		2
JA=5	3,15	0,90	1,70		1
JA=6	1,85	3,00	0,10		1
JA=7	0,75	3,00	0,10		1

LEGENDA


EXTINTOR CARGA D' AGUA PRESSORIZADO CAPACIDADE 2A


EXTINTOR CARGA PÓ QUÍMICO SECO CAPACIDADE 4 KG

PONTO DE ILUMINAÇÃO DE EMERGÊNCIA


DEFICIENTE FÍSICO

DETALHE DE ESQUADRIAS

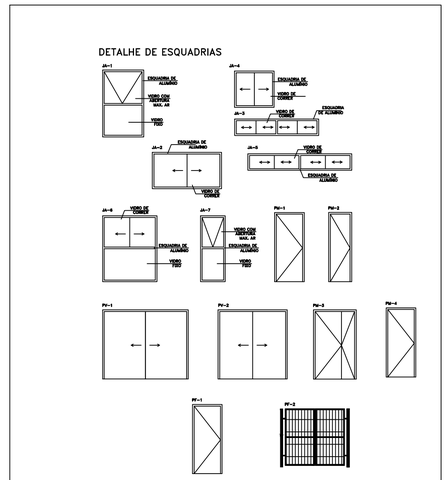


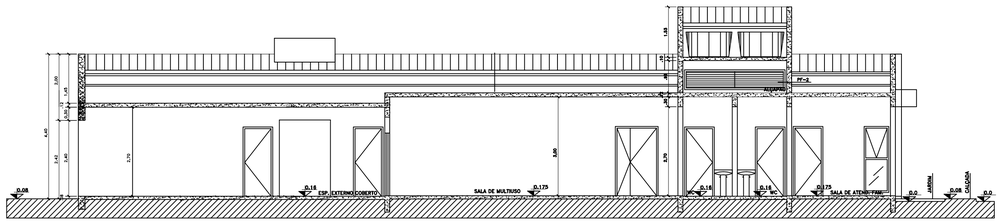


CORTE - A / A
ESCALA 1/100

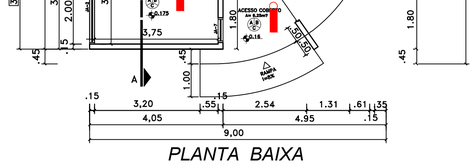


PLANTA BAIXA
ESCALA 1/100

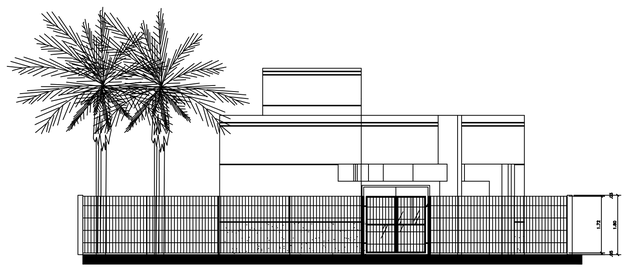


GRADE FRONTAL
ESCALA 1/100

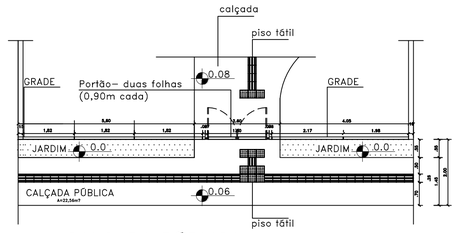


CALÇADA PÚBLICA
ESCALA 1/100

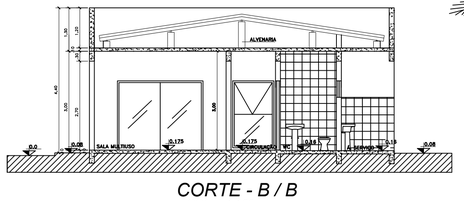

CORTE - B / B
ESCALA 1/100

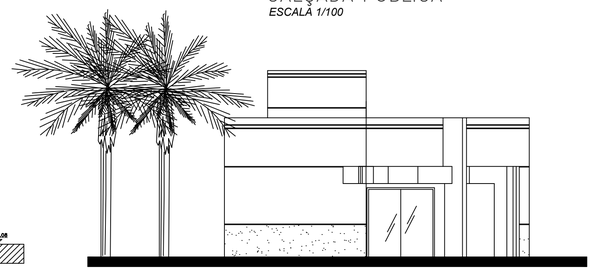

FACHADA FRONTAL
ESCALA 1/100

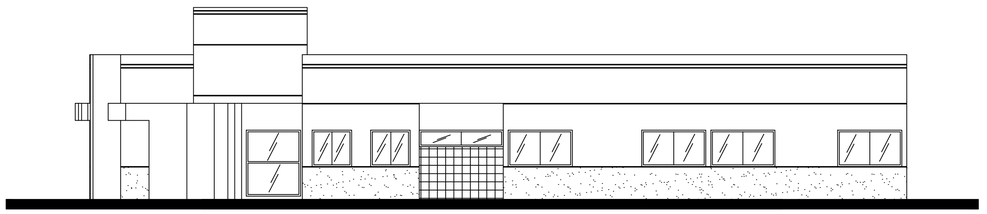

FACHADA LATERAL
ESCALA 1/100

PREFEITURA MUNICIPAL DE SANTA SALETE

CNPJ: 01.611.211/0001-23

PROJETO URBANÍSTICO

FOLHA: ÚNICA

OBJETO:
REFORMA DO CENTRO DE REFERÊNCIA DE ASSISTÊNCIA SOCIAL - CRAS

LOCALIZAÇÃO

LOGRADOURO: RUA 7 DE SETEMBRO, CENTRO

CIDADE: SANTA SALETE, ESTADO DE SÃO PAULO

CEP: 15768-000


Data: AGOSTO DE 2026

INDICADAS EM PROJETO

A.R.T. Nº

Prefeitura Municipal de Santa Salete-SP
Rua Barão Branco, nº600, Centro
CNPJ: 01.611.211/0001-23
E-mail: gabinete@santasalete-sp.gov.br
Telefone: (17) 3662-9000

SITUAÇÃO

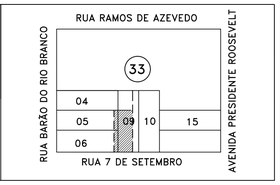

QUANTITATIVOS

ÁREA DO TERRENO..... M²
ÁREA CONSTRUIDA ANTERIOR A 2014.....107,93 M²
ÁREA LIVRE..... M²

Prefeitura Municipal de Santa Salete-SP
Júlio Cesar Martins Miliatti
Prefeito Municipal

Responsável Técnico
Claudinei de Jesus Rondina
Engenheiro Civil
CREA (SP): 506.046.925-0

ALAN RODRIGO LIO:42051534810
Assinado de forma digital por ALAN RODRIGO LIO:42051534810
Dados: 2026.10.14 14:58:03 -03'00'

Assessoria Técnica
Alan Rodrigo Lio
Engenheiro Civil
CREA (SP): 506.991.078-7

PROTOCOLO/APROVAÇÃO