



REV.	DESCRIÇÃO	MODIFICADO POR	DATA


Quadro de Areas			
Piso de Origem	Cômodo	Área Medida	
Nível 0,00	01	ESTAR / COZINHA	19,10
	02	DORM. 01	8,40
	03	BANHO	4,44
	04	DORM. 02	8,40
	05	VARANDA	3,56
	06	LAVANDERIA	3,56
		<b>Total</b>	<b>47,46 m²</b>

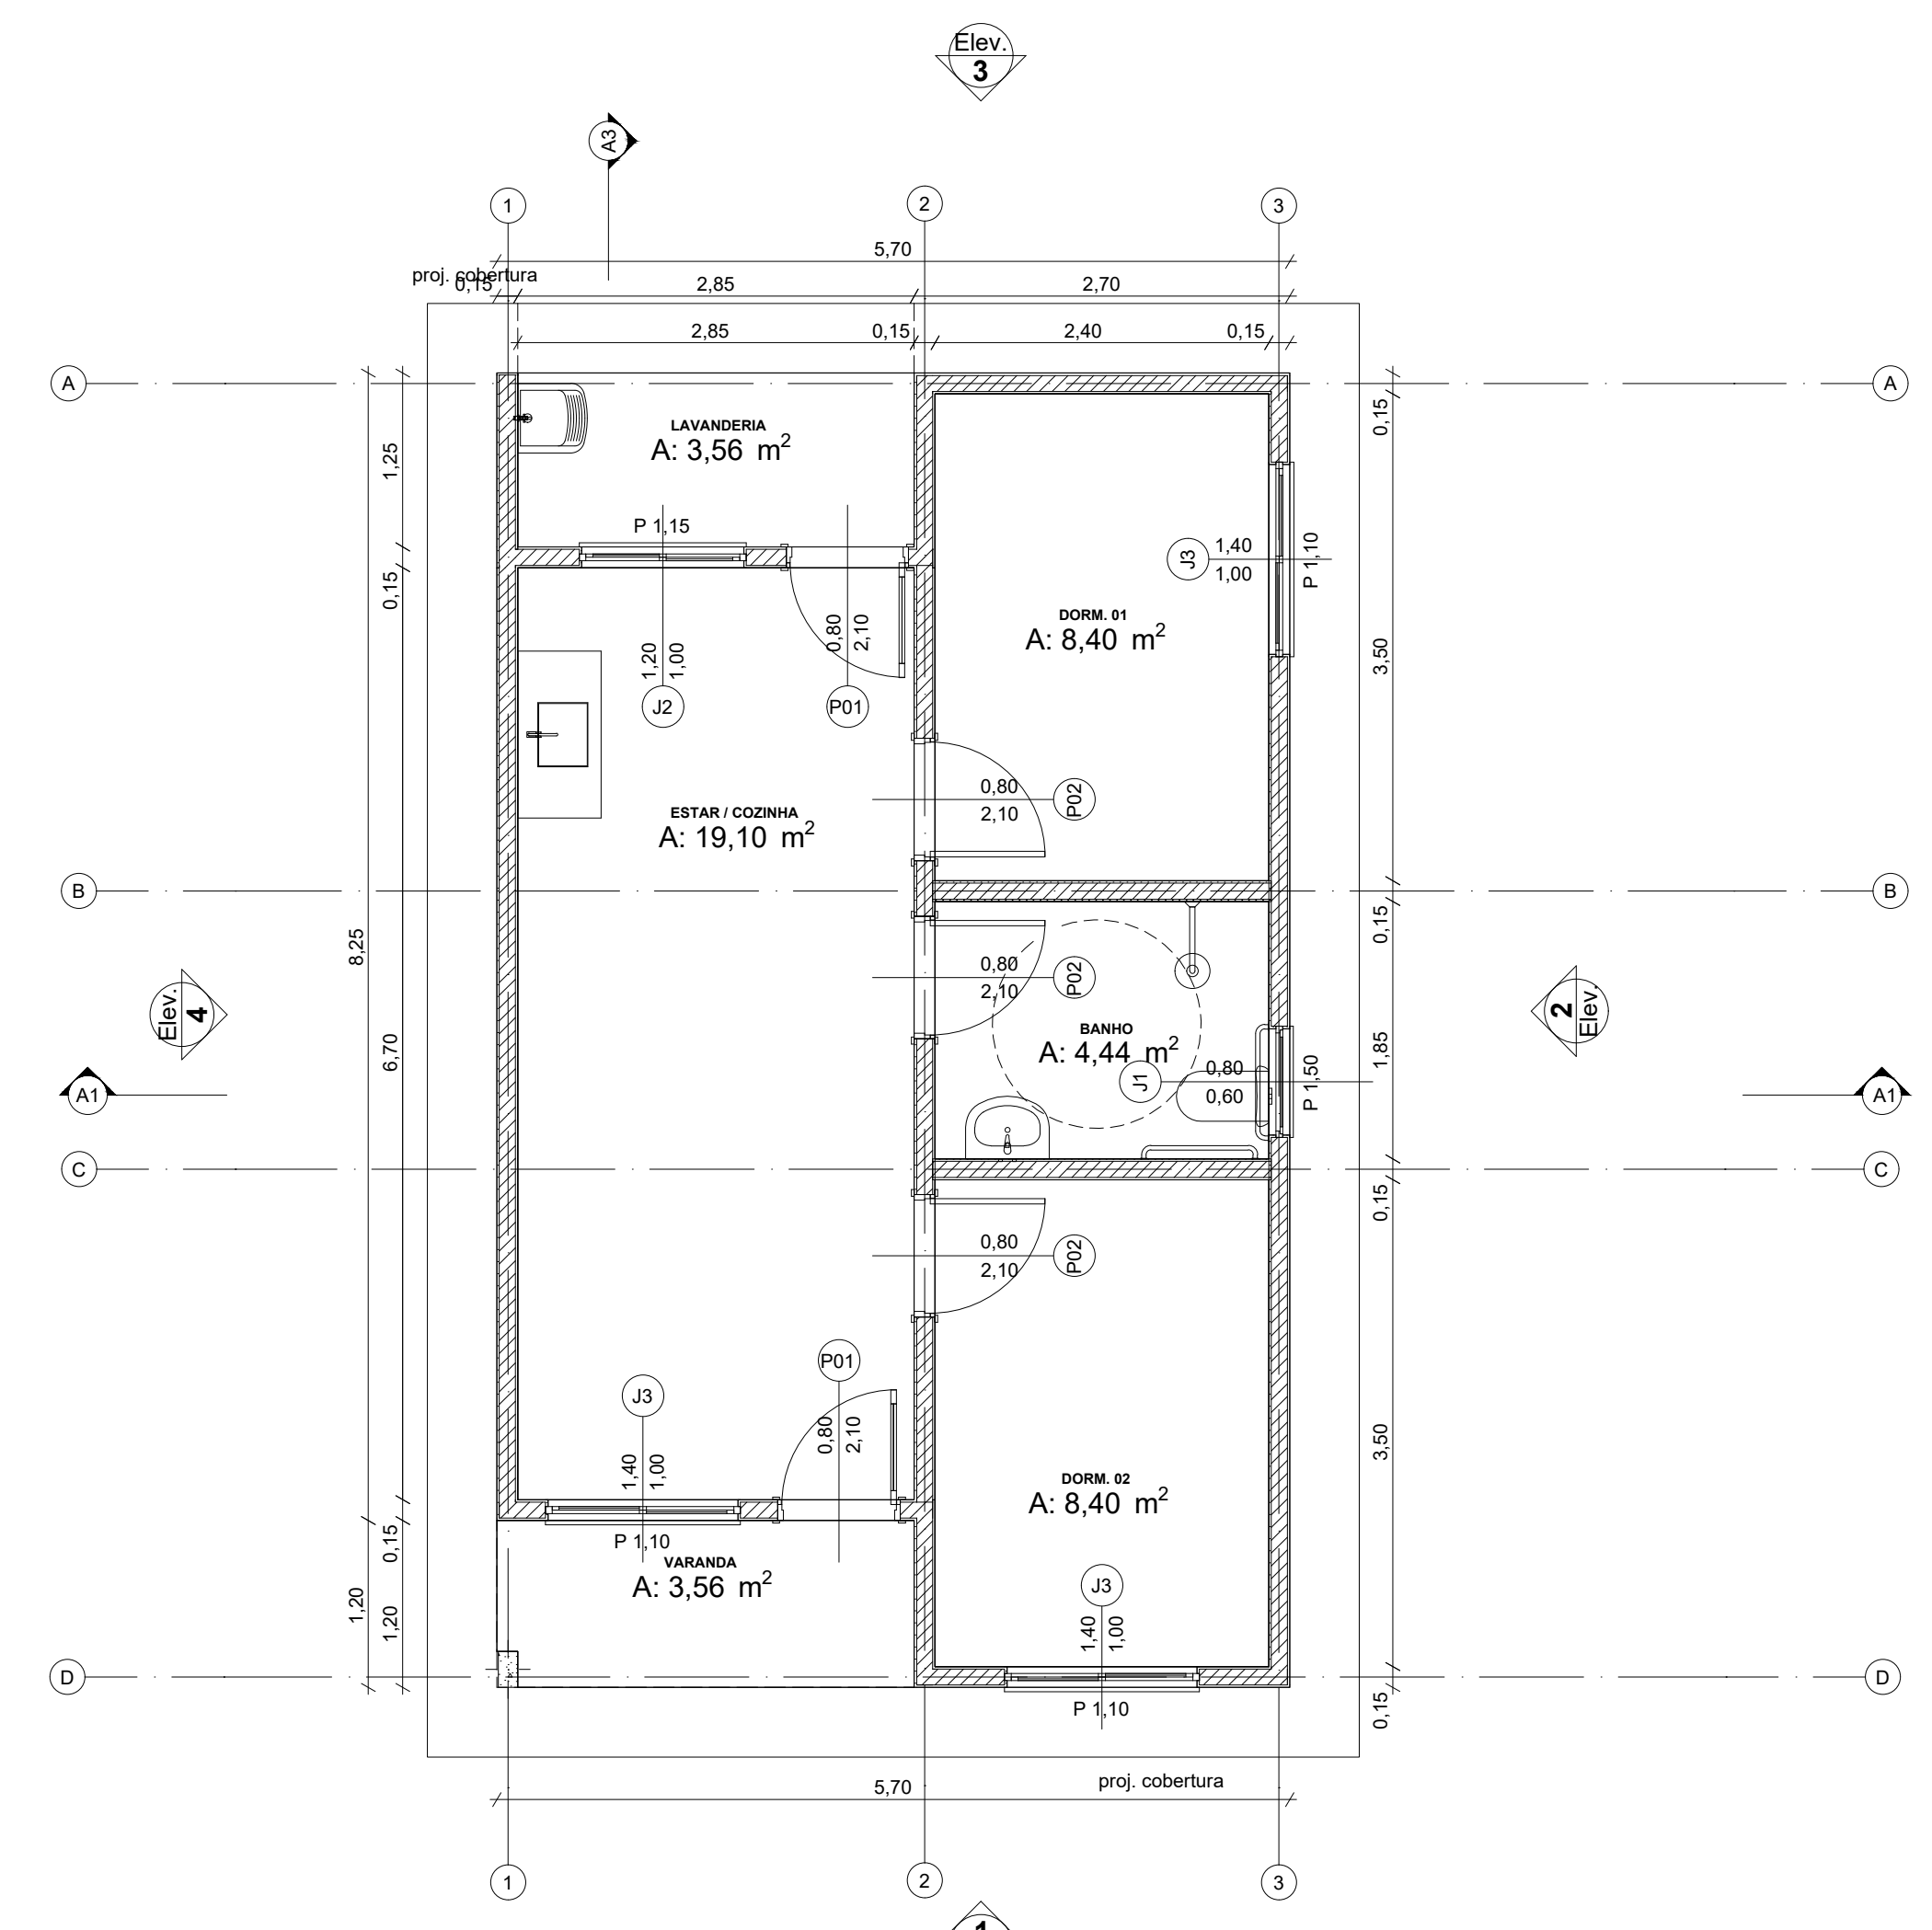




PLANTA TÉRREO  
ESCALA 1:50

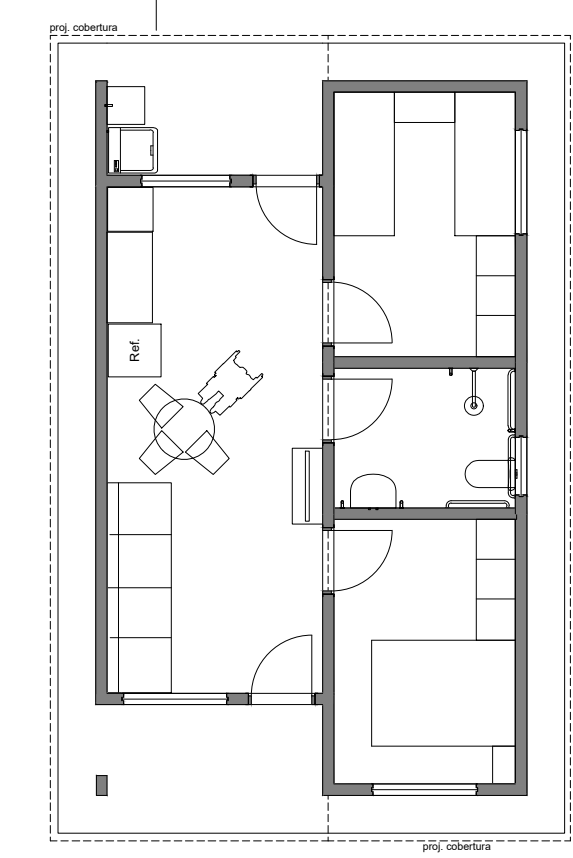


LAYOUT  
ESCALA 1:100

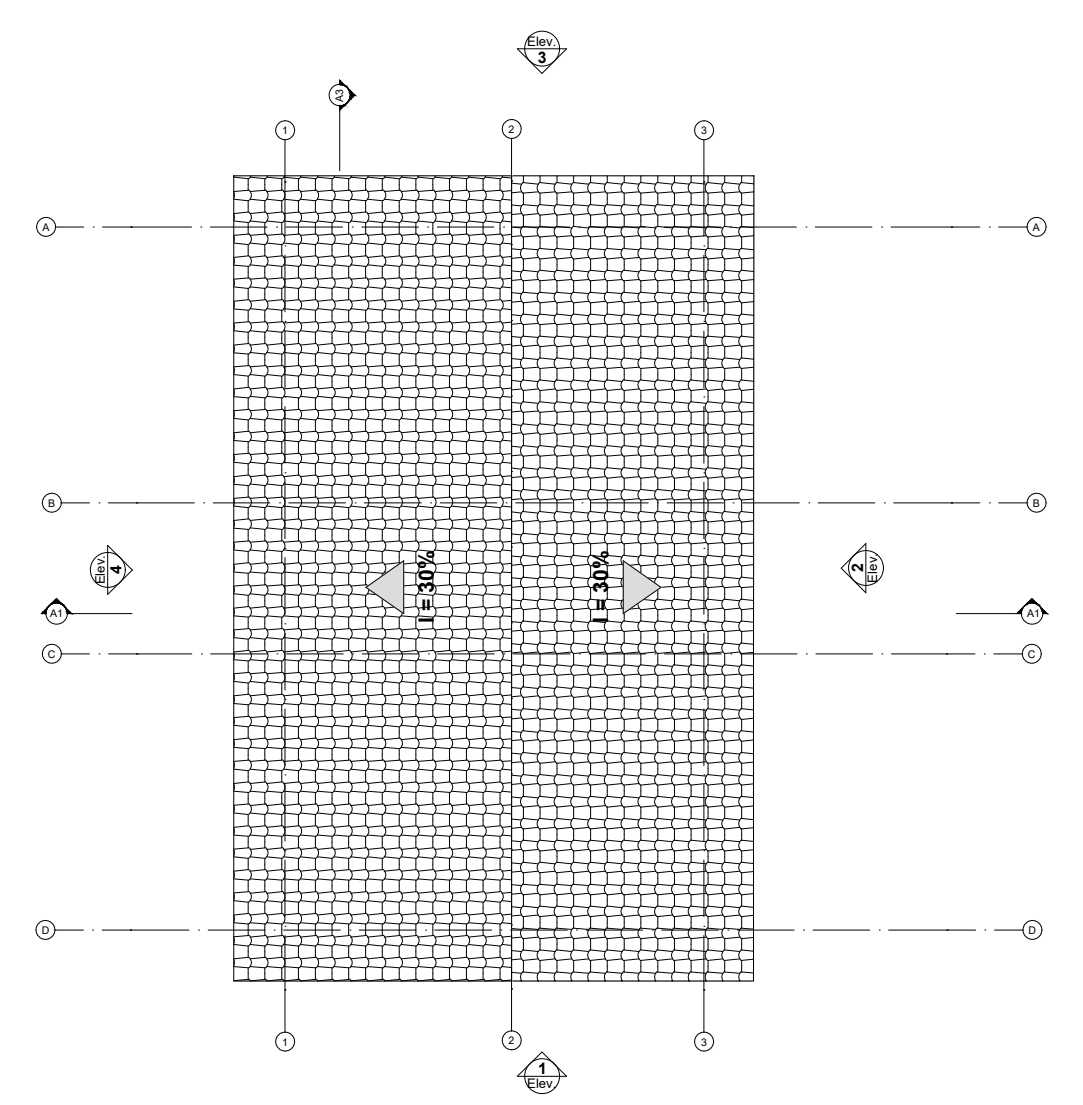


PLANTA COBERTURA  
ESCALA 1:50

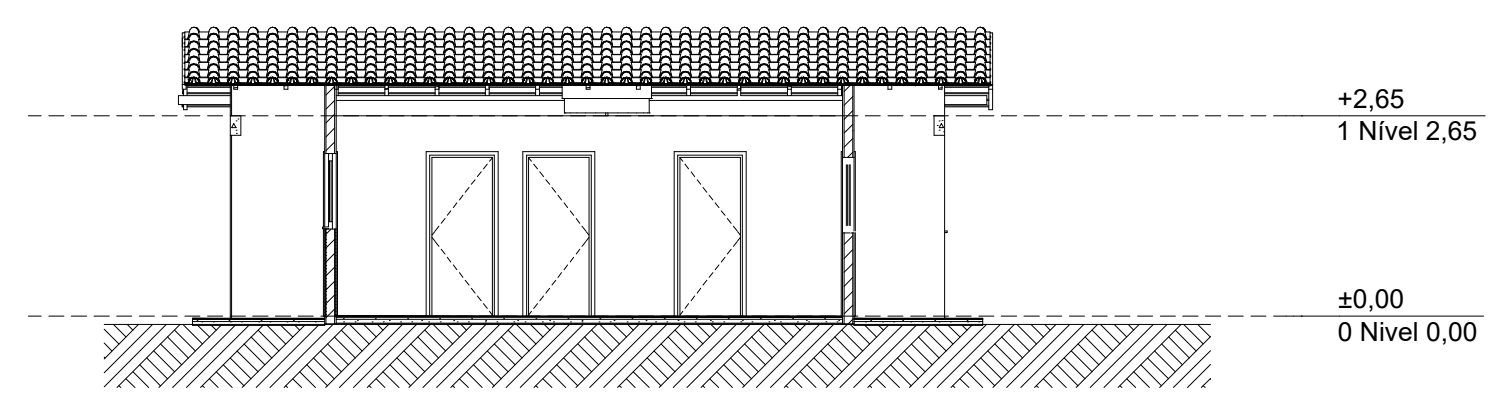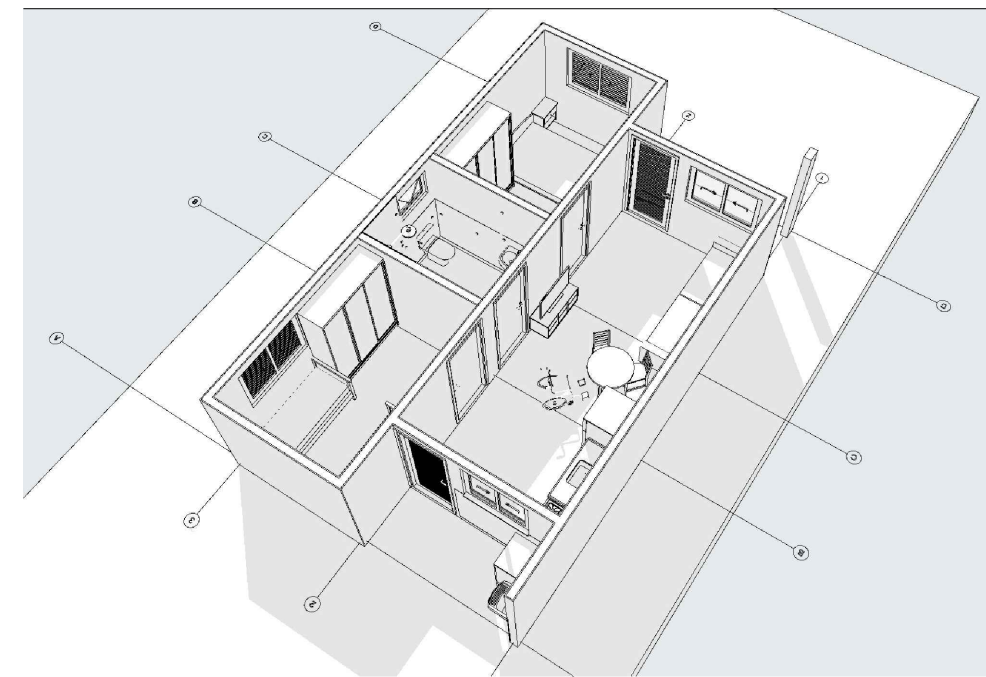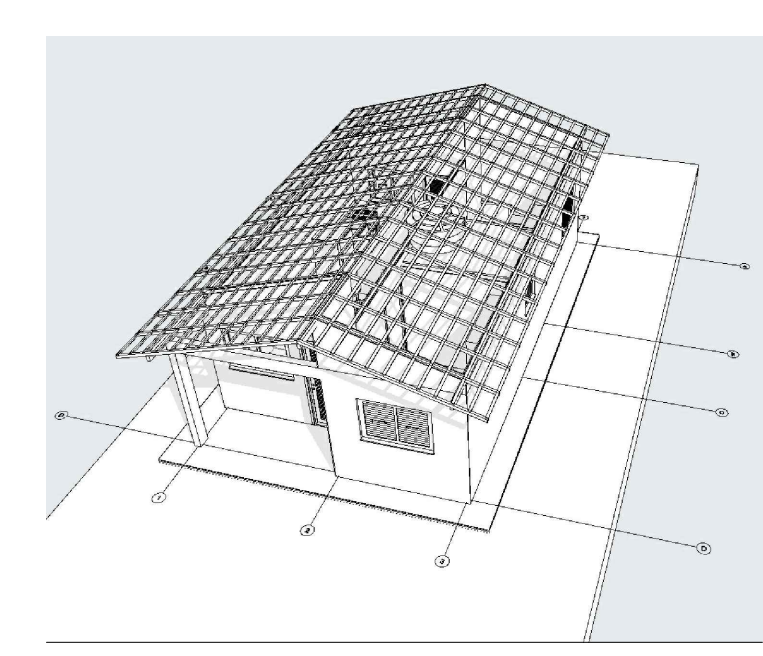


CORTE  
ESCALA 1:100

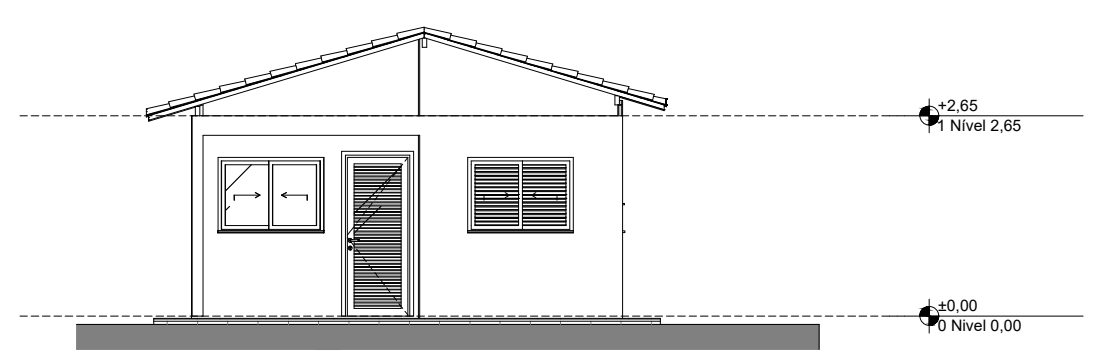


ELEVAÇÃO FRONTAL  
ESCALA 1:100

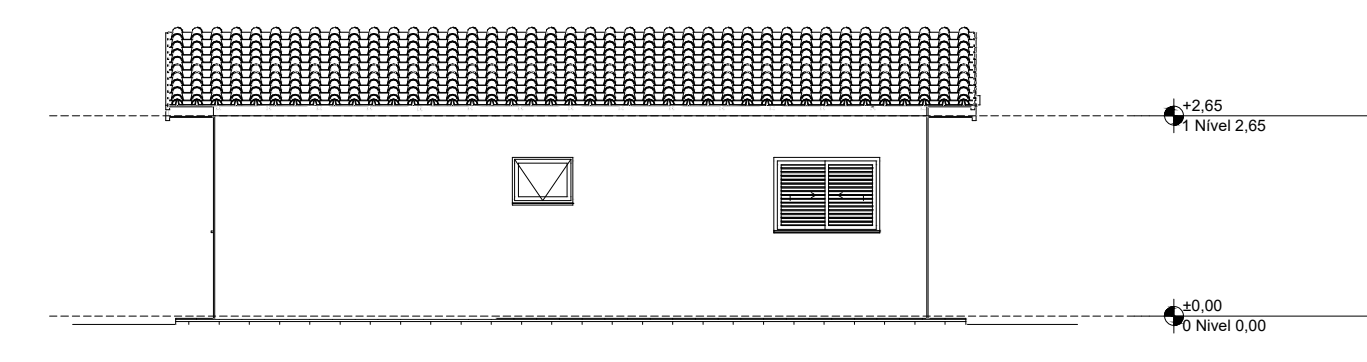


LATERAL DIREITA  
ESCALA 1:100

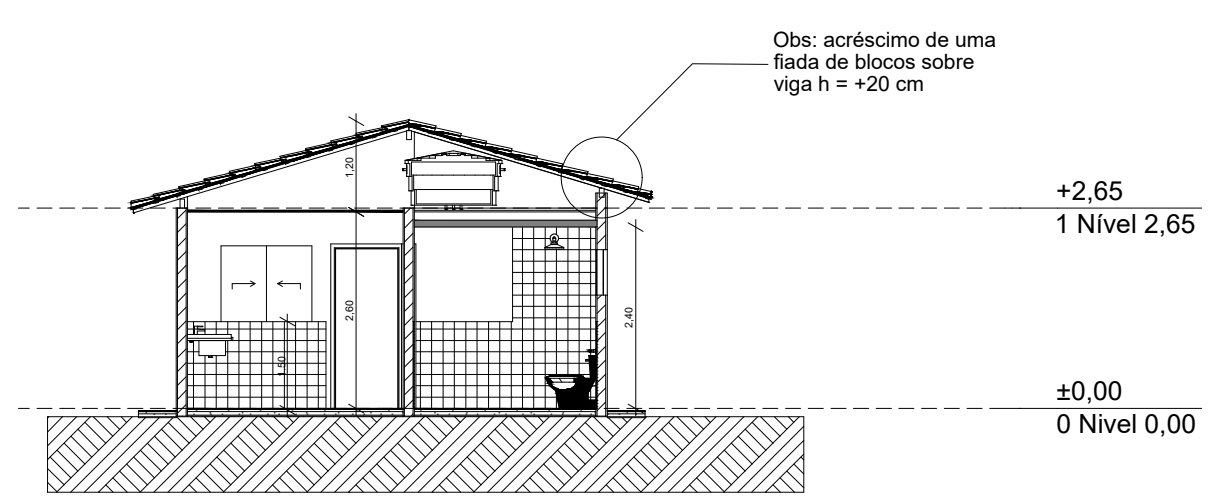


CORTE  
ESCALA 1:100

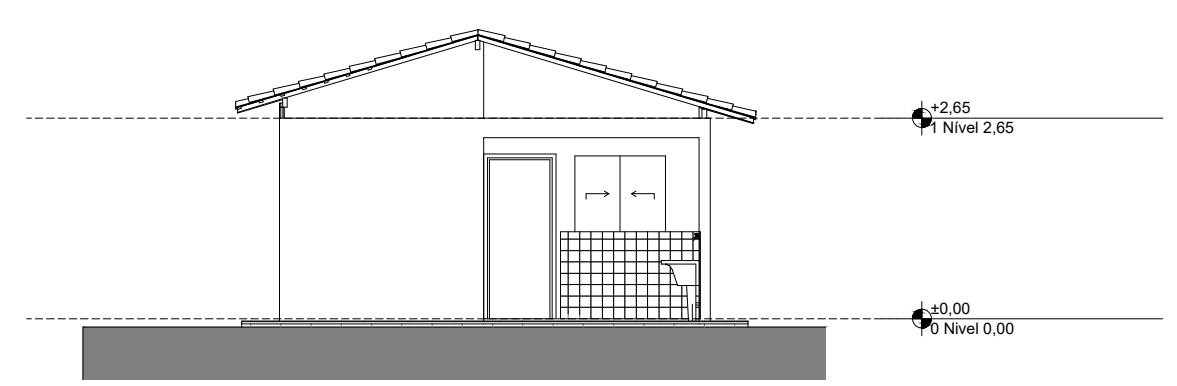

ELEVAÇÃO POSTERIOR  
ESCALA 1:100

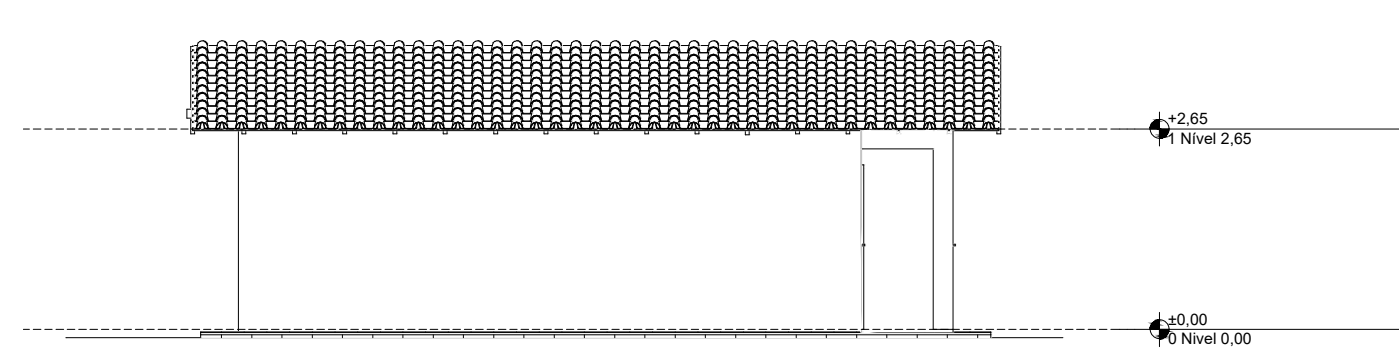

LATERAL ESQUERDA  
ESCALA 1:100



**PODER EXECUTIVO MUNICIPAL  
BALNEÁRIO PINHAL**

SECRETARIA MUNICIPAL DE PLANEJAMENTO E  
CAPTAÇÃO DE RECURSOS - SEMPLA

PREFEITO  
LUIZ CEZAR DANELLI FURINI

EQUIPE TÉCNICA  
Engº Civil RAUL D. MAGGI\_CREA 172.453

PROJETO

**HABITAÇÃO DE INTERESSE SOCIAL**

LOCAL: RUA CLAUDIO TADEU ARAUJO OLIVEIRA  
RUA URUGUAIANA  
RUA LIVRAMENTO

CONTEÚDO

PLANTA BAIXA - CORTES - FACHADAS - ELEVAÇÕES -  
LAYOUT - IMPLANTAÇÃO

Escala: INDICADAS

Data: AGO 2025

Área abrangida: 47,46 m²

Prancha: 02

Arq. Urb. FABRICIO DEVES\_CAU A147858-3

Arq. Urb. LEONARDO SILVA\_CAU A274980-7