
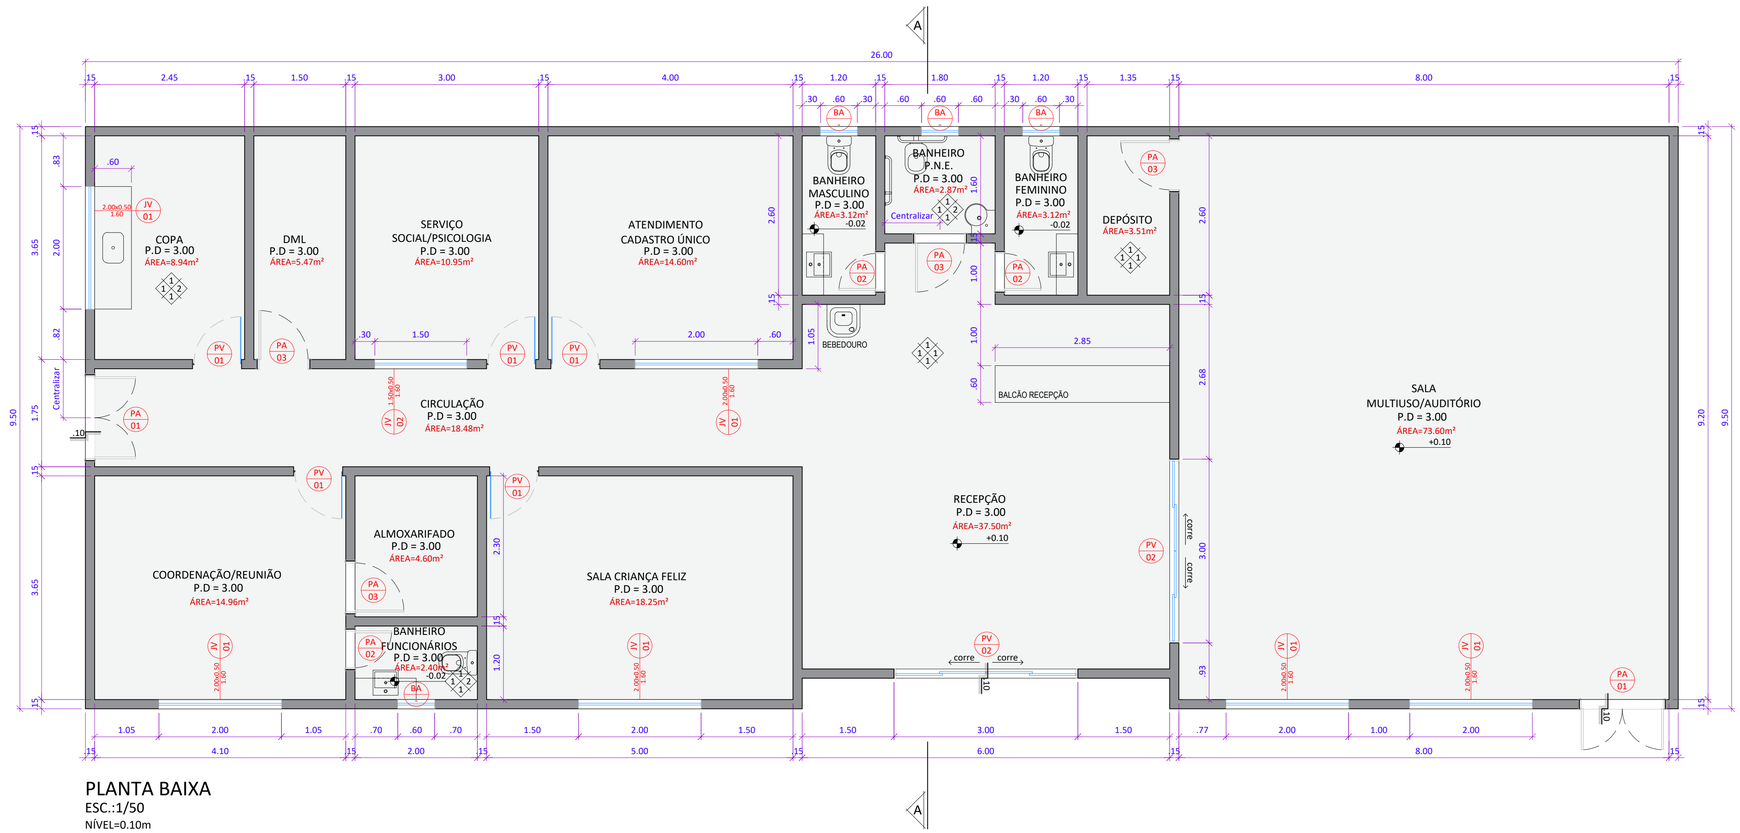


PLANTA BAIXA
ESC.:1/50
NÍVEL=0.10m
ÁREA=244.00m²

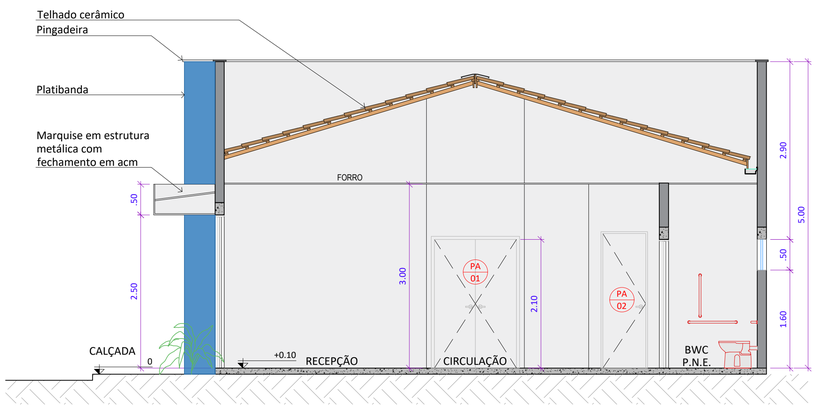

CORTE AA
ESC.:1/50

TABELA DE ESQUADRIAS

NUM.	DIM. VÃO	PEITORIL	DESCRIÇÃO	LOCAL (LADO ABERTURA)	QDE
PORTAS DE AÇO/ALUMÍNIO					
PA-01	1.40 x 2.10	-	2 FL DE ABRIR EM AÇO OU ALUMÍNIO GALVANIZADO	CIRCULAÇÃO E AUDITÓRIO	02
PA-02	0.70 x 2.10	-	1 FL DE ABRIR EM ALUMÍNIO COM VENEZIANAS VENTILADAS	BANHEIROS	03
PA-03	0.80 x 2.10	-	1 FL DE ABRIR EM EM ALUMÍNIO COM VENEZIANAS VENTILADAS	DML, DEPÓSITO, ALMOX. E PNE	04
PORTAS DE VIDRO					
PV-01	0.80 x 2.10	-	1 FL DE ABRIR	SALAS, COPA	05
PV-02	3.00 x 2.50	-	2 FL DE CORRER E 2 FIXAS	RECEPÇÃO, AUDITÓRIO	02
JANELAS DE VIDRO					
BA-	0.60 x 0.50	1.60	1 FL MAXIAR	BANHEIROS	04
JV-01	2.00 x 0.50	1.60	2 FL DE CORRER E 2 FIXAS	SALAS, COPA E AUDITÓRIO	06
JV-02	1.50 x 0.50	1.60	2 FL DE CORRER	SERV. SOCIAL/PSICO.	01

ESPECIFICAÇÃO DE MATERIAIS

- PISO
  - 1 - CERÂMICA 46x46 CERBRAS
- PAREDE
  - 1 - PINTURA ACRÍLICA BRANCA - INTERNAMENTE
  - 2 - CERÂMICA 46x46 CERBRAS - ÁREAS MOLHADAS
  - 3 - PINTURA ACRÍLICA AZUL PROFUNDO - FACHADA
- TETO
  - 1- FORRO DE PVC
- RODAPÉ
  - 1 - CERÂMICA H 10cm
- SOLEIRAS
  - 1 - GRANITO VERDE UBATUBA
- BANCADAS
  - 1 - GRANITO VERDE UBATUBA

NOTAS
> TODAS AS MEDIDAS, NÍVEIS E PRUMOS DEVEM SER VERIFICADAS NA OBRA.

1. MEDIDAS E NÍVEIS EM METROS, SALVO INDICAÇÃO CONTRÁRIA.
2. COTAS INDICADAS PREVALECEM SOBRE MEDIÇÕES EM ESCALA.
3. ALVENARIAS COTADAS ACABADAS.
4. PARA VÃOS DE PORTAS, QUANDO NÃO INDICADO EM PLANTA, CONSIDERAR BONECA DE 5CM

REV.	DATA	DESCRIÇÃO DAS ATUALIZAÇÕES	RESPONSÁVEL
00	19/08/26	EMISSÃO INICIAL	MILLER

RESPONSÁVEIS TÉCNICOS: MILLER RENNER GONÇALO MOTA / CAU: nº A195549-7/ T (98)99964-5023
MARIA EDUARDA DA SILVA COSTA / CAU: nº A307420-0 / T (98)98410-0136

OBRA: CRAS BACABEIRA	DESENHO: PLANTA BAIXA / CORTE	ESCALA: 1:50	DISCIPLINA: ARQ	FOLHA: 100
		DATA: AGO/2026	ETAPA: EXE	REVISÃO: 00

ARQUIVO: CRAS_EXE.dwg